

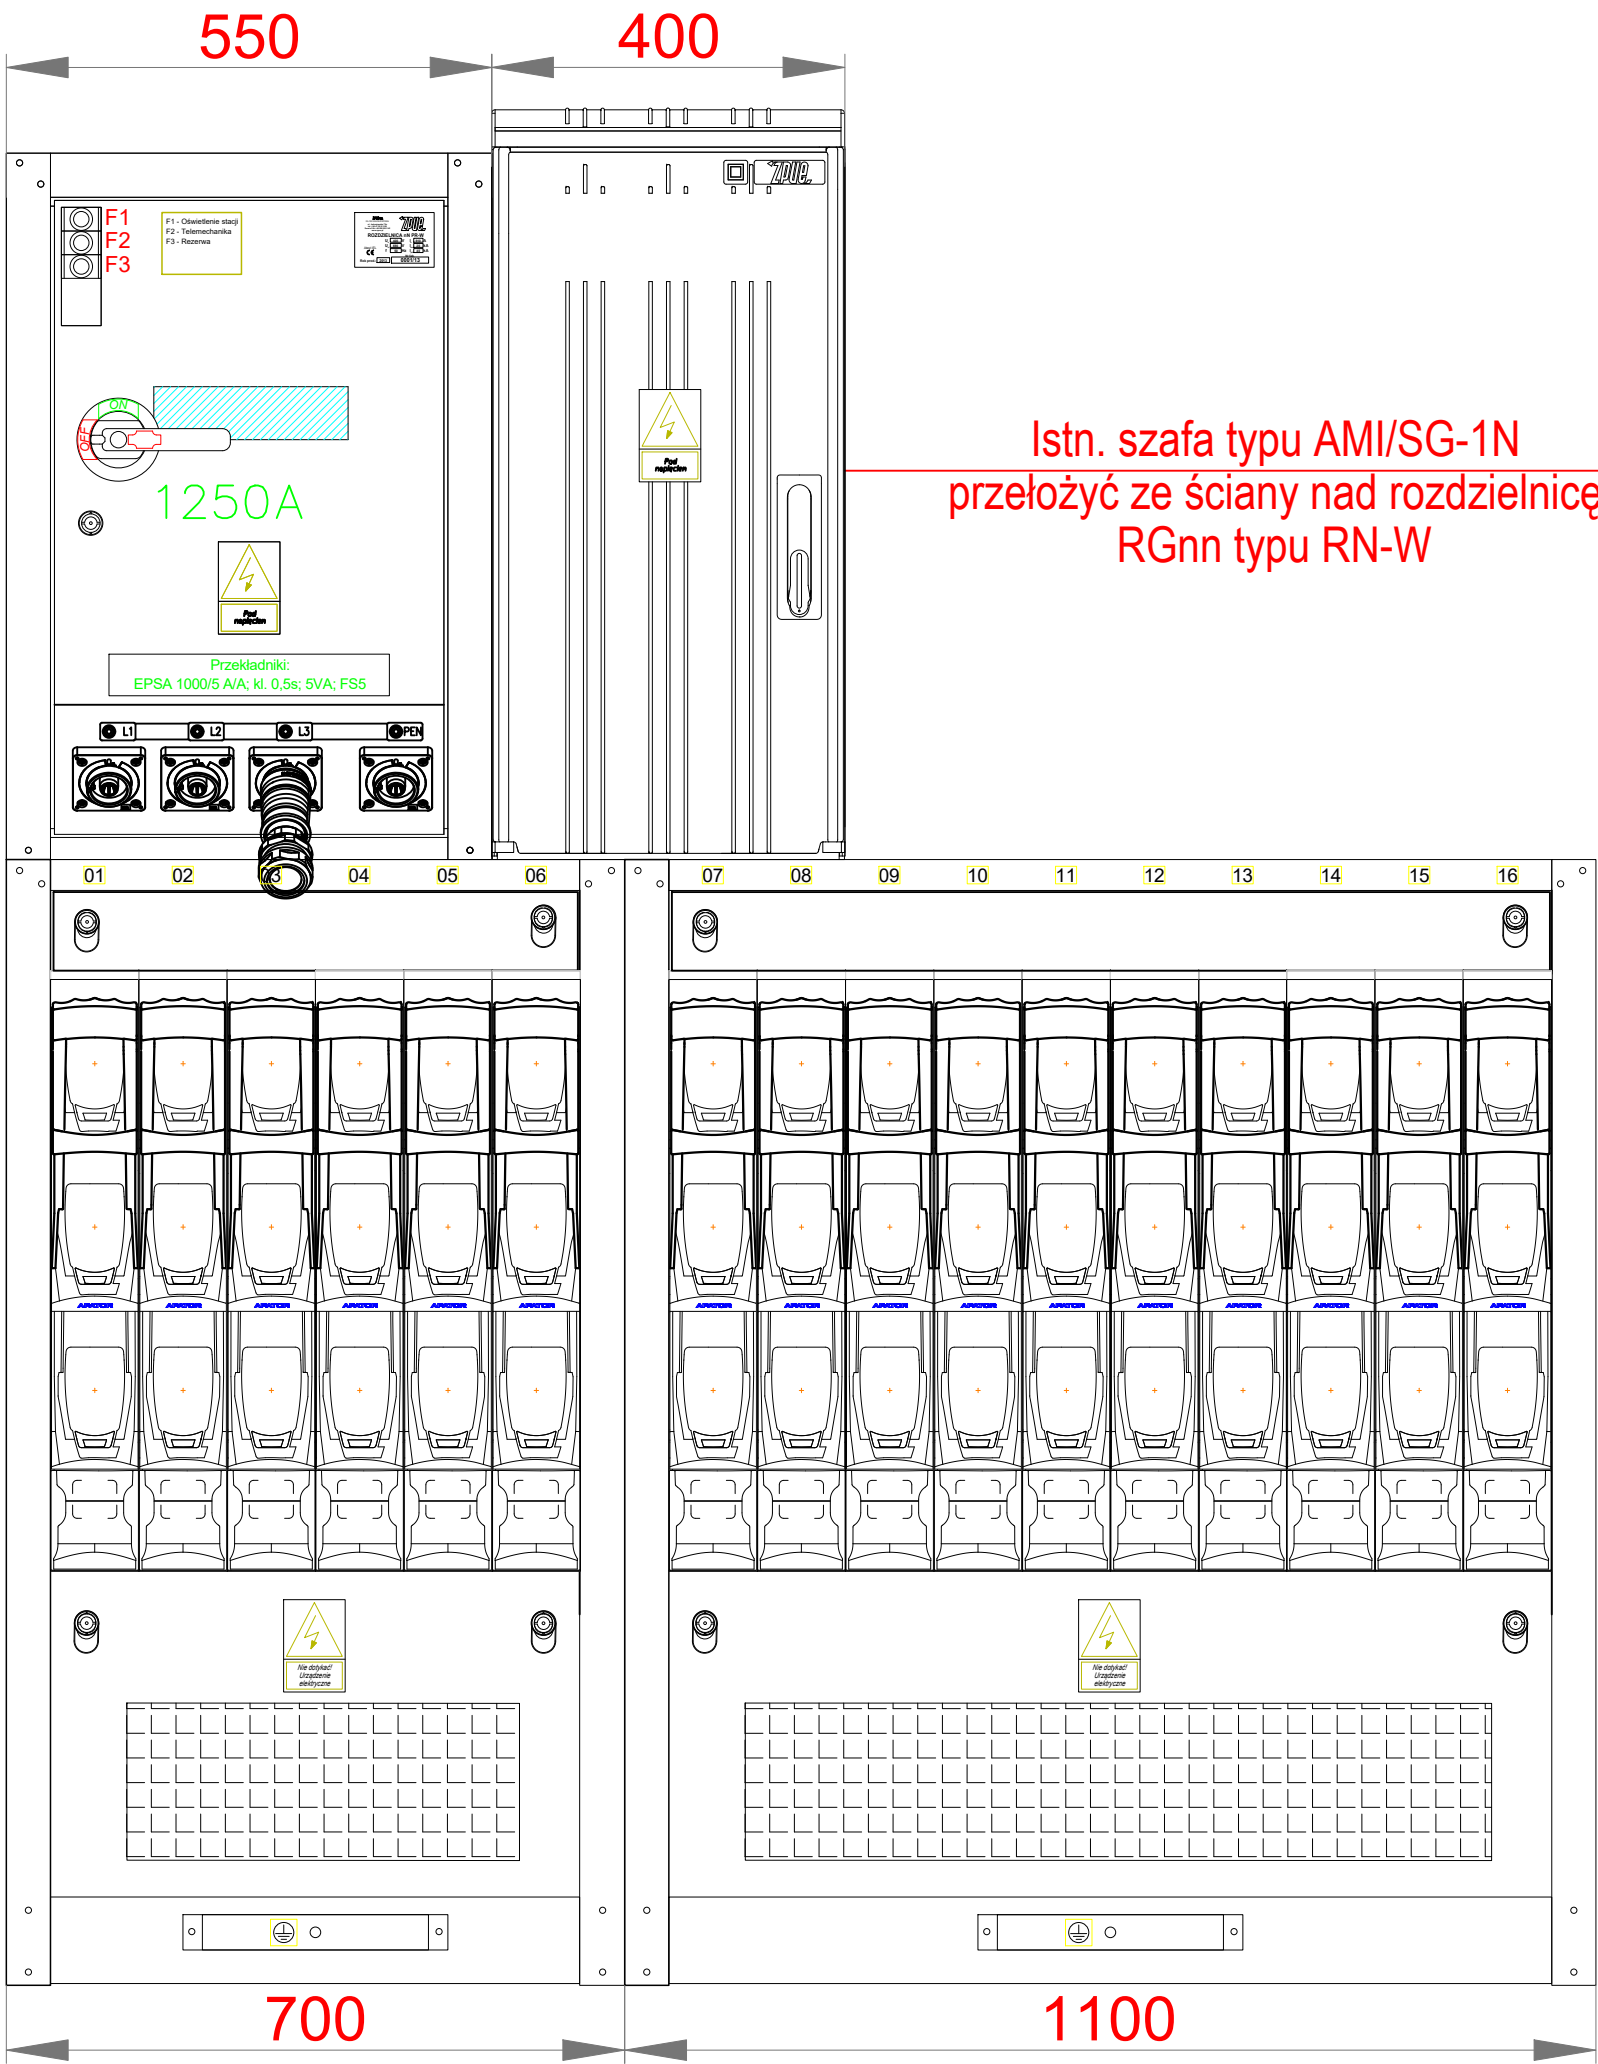



Widok wnętrza

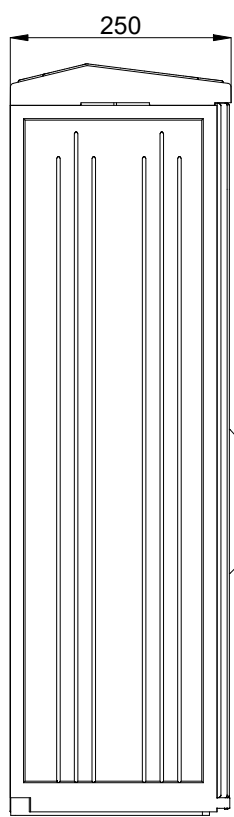

Istn. szafa typu AMI/SG-1N
przełożyć ze ściany nad rozdzielnicę
RGnn typu RN-W

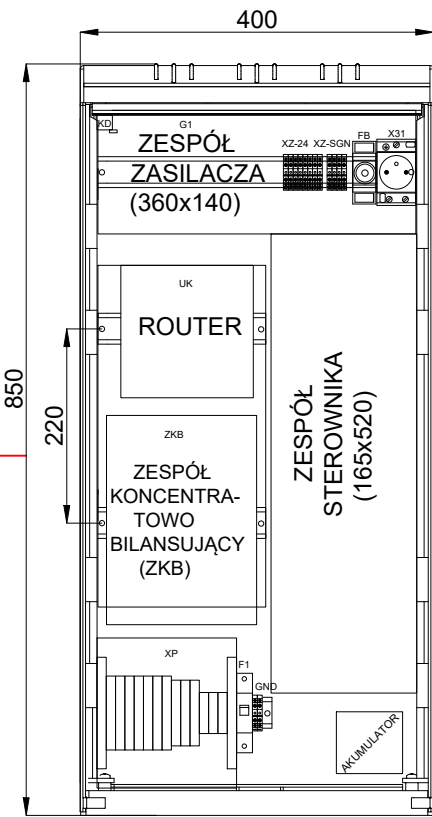

Widok z boku

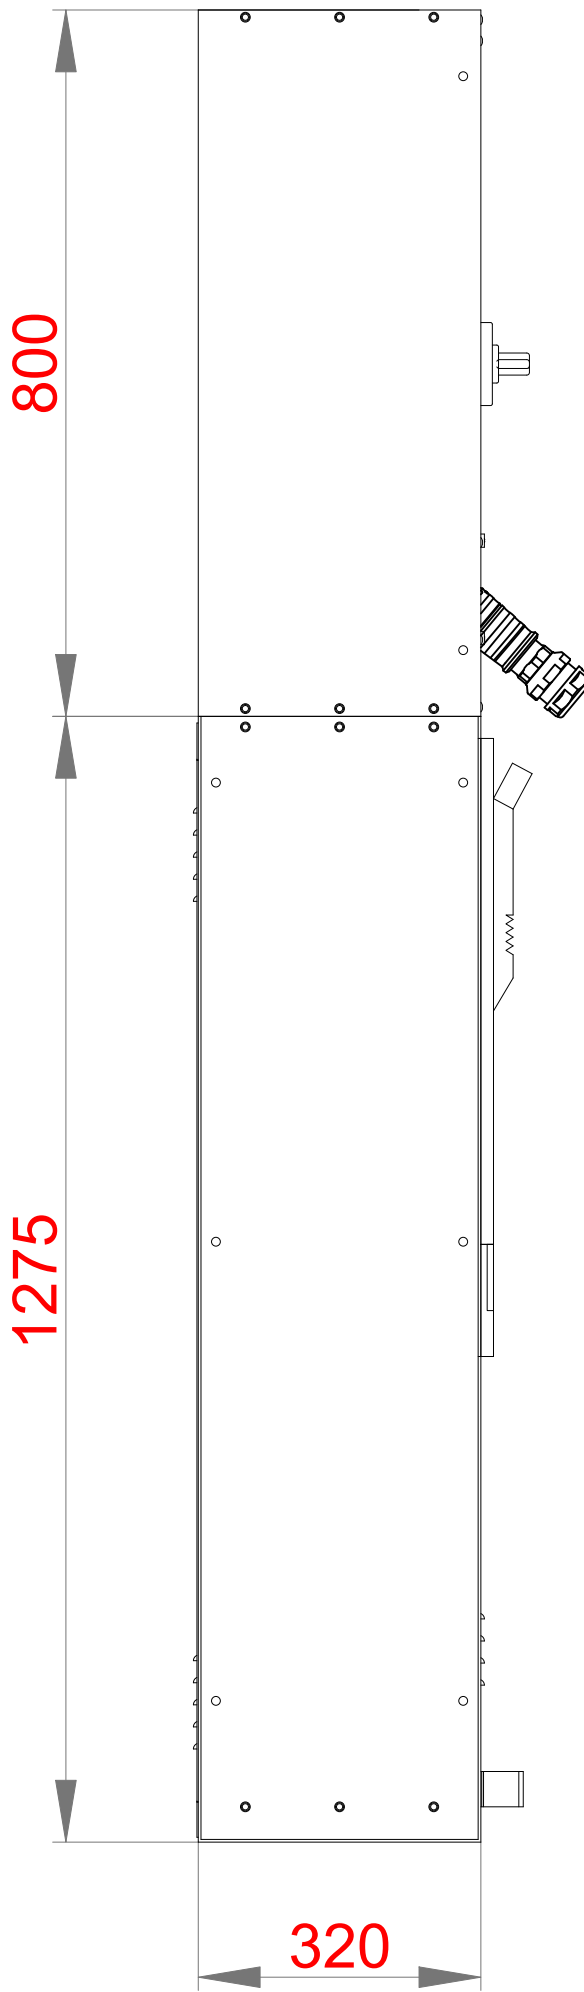

 SANESKA INŻYNIERIA BUDOWLANA		SANESKA Sp. z o.o. ul. Akacjaowa 18 14–241 Zqbrowo e-mail: biuro@saneska.pl tel. kom.: 514–193–622			
Investycja:	Budowa sieci elektroenergetycznej kablowej nn–0,4kV dla zasilania budynków mieszkalnych wielorodzinnych w m. Gdańsk przy ul. Jesionowej				
Adres inwestycji:	Gdańsk ul. Jesionowa działki nr 226101_1.0041.10, 226101_1.0041.29/3, 226101_1.0041.32/17, 226101_1.0041.36/1, 226101_1.0041.102/11, 226101_1.0041.102/14				
Inwestor:	ENERGA–OPERATOR S.A. ul. Marynarki Polskiej 130, 80–557 Gdańsk				
Nr ZN/OBI:	ZN/7472/3131MZI/2024/2402864/1 / OBI/31/2402864				
Stadium:	PROJEKT TECHNICZNY			Widok rozdzielnic stacyjnej	
Imię i nazwisko:	Nr uprawnień:		Podpis:	Rysunek nr:	E–3
Projektował:	Mariusz Łopatyński [spec. inst.]	POM/0183/PWBE/19		Skala:	b/s
Sprawił:	Marcin Szczęsny [spec. inst.]	POM/0191/POOE/14		Data:	10.2024