

Numer B/25/035030

Miejscowość Gdynia

Data 06-05-2025

WARUNKI BUDOWY SIECI

SIECI ELEKTROENERGETYCZNEJ ENERGA – OPERATOR SA

Oddział w Gdańsku

Niniejszy dokument określa niezbędny zakres budowy sieci elektroenergetycznej dla realizacji przyłączenia obiektów do sieci elektroenergetycznej. Warunki przyłączenia poszczególnych obiektów określone są odrębnie na podstawie przepisów ustawy - Prawo energetyczne i rozporządzeń wykonawczych.

1. Obiekt:

Nazwa: Zespół budynków wielorodzinnych mieszkalno-usługowych i mieszkalnych B1-B10
Adres (Nr działki): Gdynia, ul. kpt. Kazimierza Jurkiewicza, ul. Sterowa, ul. Wiczlińska
gm. Gdynia, działka numer 0011-3006, 2684, 3007, 3008, 3011

2. Zakres niezbędnej budowy/rozbudowy sieci:

2.1. Urządzenia WN i SN:

Realizacja wg WBS-B/25/034786.

2.2. Stacja transformatorowa:

Realizacja wg WBS-B/25/034786.

2.3. Urządzenia nn:

Wybudować odpowiednią ilość linii kablowych 0,4kV typu YAKXS 4x240 z projektowanej stacji transformatorowej 15/0,4kV (realizacja wg WBS-B/25/034786) do projektowanych złącz kablowych w pobliżu projektowanej zabudowy wielorodzinnej- zachować układ pierścieniowy połączeń oraz wykonać wyprowadzenia do sieci istniejących nN (T-2646-400, T-2949-700, T-2950-100).

2.4. Demontaże:

-

3. Dane dotyczące sieci oraz parametry w zakresie elektroenergetycznej automatyki zabezpieczeniowej i systemowej

3.1. Dotyczy sieci o napięciu do 1 kV:

a) Układ sieci

-

b) Napięcie znamionowe sieci

0,4 kV

c) System ochrony od porażeń

-

3.2. Dotyczy sieci o napięciu powyżej 1 kV:

a) Sposób pracy punktu neutralnego sieci

-

b) Napięcie znamionowe sieci

kV

c) Prąd zwarcia doziemnego

-

A

i czas wyłączenia zwarcia - s

d) Moc zwarciaowa na szynach 15 kV

-

MVA

i czas wyłączenia zwarcia - s

-

w stacji GPZ GPZ CHWARZNO
uziemiać ochronne

e) System ochrony od porażeń

4. Inne ustalenia:

4.1. Dotyczy projektu budowlanego:

Opracować projekty budowlane - wykonawcze linii kablowych (zgodnie z obowiązującymi w ENERGA-OPERATOR SA standardami technicznymi i Wytycznymi do Projektowania) i uzgodnić je z ENERGA - OPERATOR SA Oddział w Gdańsku, Rejon Dystrybucji w Gdyni - Dział Dokumentacji Energetycznej.;

4.2. Inne wymagania:

Uwaga, przez działkę przebiegają linie SN -15kV -R/24-083580 i nN-0,4kV; W projekcie zagospodarowania działki uwzględnić istniejące linie nN i SN w zakresie obowiązujących przepisów; Projekt zagospodarowania działki podlega uzgodnieniu w Dziale Dokumentacji Energetycznej Rejonu Dystrybucji w Gdyni; Usunięcie kolizji odbywać się będzie na zasadach uzgodnionych odrębnie.

5. Rozpoczęcie prac projektowych, jak również budowlano - montażowych na podstawie niniejszych warunków budowy sieci odbywa się na zasadach uzgodnionych z ENERGA – OPERATOR SA Oddział w Gdańsku

Bruhn Jarosław

OPRACOWAŁ

tel. 58 527 92 90

ZATWIERDZIŁ

Zbigniew Jedrusiak

Otrzymują:

1. ENERGA-OPERATOR SA Oddział w Gdańsku Rejon Dystrybucji w Gdyni

Bruhn Jarosław

Od: Ciunel Aleksandra
Wysłano: poniedziałek, 5 maja 2025 12:19
Do: Bruhn Jarosław
DW: Kuczyński Tomasz; Nowakowski Mirosław; Grala Janusz; Jędrusiak Zbigniew; Klein Robert; Kolatowski Tomasz; Ejsmont Marcin; Łacki Wiktor
Temat: RE: WBS Gdynia ul.Jurkiewicza, ul.Sterowa, ul.Wiczlińska dz.nr 3006,3007,3008,3011,2684 obr.0011-Grupa Inwestycyjna HOSSA SA

Dzień dobry,

Warunki budowy sieci określone zostały pod numerem B/25/034786. Jarku pamiętaj proszę aby mapę przygotowywać taką aby było widać najbliższą stację trafo – szybciej szuka się w Komit.

Pozdrawiam

Aleksandra Ciunel

Inżynier Wiodący ds. Przyłączeń

Wydział Przyłączeń i Rozwoju, Biuro Majątku Sieciowego

T +48 58 527 97 93

aleksandra.ciunel@energa-operator.pl



Energa-Operator S.A.

Oddział w Gdańsku

ul. Marynarki Polskiej 130, 80-557 Gdańsk

www.energa-operator.pl

Energa-Operator S.A., ul. Marynarki Polskiej 130, 80-557 Gdańsk
Sąd Rejonowy Gdańsk-Północ, VII Wydział Gospodarczy
Krajowego Rejestru Sądowego, KRS 0000033455, NIP: 583-000-11-90,
Regon 190275904, Kapitał zakładowy/wpłacony 1 356 110 400 zł

B1 - 229,5
B2 - 261,0
B3 - 197,5
B4 - 181,5
B5 - 153,0
B6 - 219,0
B7 - 206,5
B8 - 242,0
B9 - 176,5
B10 - 149,5
2016,4

From: Łacki Wiktor <Wiktor.Lacki@energa-operator.pl>

Sent: Tuesday, April 29, 2025 2:02 PM

To: Bruhn Jarosław <Jaroslaw.Bruhn@energa-operator.pl>; Ciunel Aleksandra <Aleksandra.Ciunel@energa-operator.pl>

Cc: Kuczyński Tomasz <Tomasz.Kuczynski@energa-operator.pl>; Nowakowski Mirosław

<Mirosław.Nowakowski@energa-operator.pl>; Grala Janusz <Janusz.Grala@energa-operator.pl>; Jędrusiak Zbigniew

<Zbigniew.Jedrusiak@energa-operator.pl>; Klein Robert <Robert.Klein@energa-operator.pl>; Kolatowski Tomasz

<Tomasz.Kolatowski@energa-operator.pl>; Ejsmont Marcin <Marcin.Ejsmont@energa-operator.pl>

Subject: FW: WBS Gdynia ul.Jurkiewicza, ul.Sterowa, ul.Wiczlińska dz.nr 3006,3007,3008,3011,2684 obr.0011-Grupa Inwestycyjna HOSSA SA

Witam,

po zapoznaniu się z treścią wniosku, propozycją warunków budowy sieci oraz układem pracy sieci, nie wnoszę uwag do przedstawionej koncepcji i opiniuję ją pozytywnie.

Pozdrawiam

Wiktor Łacki

T +48 58 527 94 19
M +48 691 810 014
Wiktor.lacki@energa-operator.pl



ENERGA-OPERATOR SA
Oddział w Gdańsku
ul. Marynarki Polskiej 130, 80-557 Gdańsk
www.energa-operator.pl

ENERGA OPERATOR SA, ul. Marynarki Polskiej 130, 80-557 Gdańsk
Sąd Rejonowy Gdańsk - Północ, VII Wydział Gospodarczy
Krajowego Rejestru Sądowego, KRS 0000033455, NIP: 583-000-11-90,
Regon 190275904, Kapitał zakładowy/wpłacony 1 356 110 400 zł

From: Bruhn Jarosław <Jaroslaw.Bruhn@energa-operator.pl>
Sent: Tuesday, April 29, 2025 1:10 PM
To: Kuczyński Tomasz <Tomasz.Kuczynski@energa-operator.pl>
Cc: Nowakowski Mirosław <Miroslaw.Nowakowski@energa-operator.pl>; Łacki Wiktor <Wiktor.Lacki@energa-operator.pl>; Ciunel Aleksandra <Aleksandra.Ciunel@energa-operator.pl>; Grala Janusz <Janusz.Grala@energa-operator.pl>; Jędrusiak Zbigniew <Zbigniew.Jedrusiak@energa-operator.pl>; Klein Robert <Robert.Klein@energa-operator.pl>; Kołatowski Tomasz <Tomasz.Kolatowski@energa-operator.pl>
Subject: WBS Gdynia ul.Jurkiewicza, ul.Sterowa, ul.Wiczlińska dz.nr 3006,3007,3008,3011,2684 obr.0011-Grupa Inwestycyjna HOSSA SA

Dzień dobry

W związku ze złożeniem 10 wniosków na Zespół budynków wielorodzinnych mieszkalno-usługowych i mieszkalnych B1-B10 o łącznej mocy przyłączeniowej Pp=2016,0kW (B1-229,5kW, B2-261kW, B3-197,5kW, B4-181,5kW, B5-153,0kW, B6-219,0kW, B7-206,5kW, B8-242,0kW, B9-176,5kW, B10-149,5kW) zachodzi konieczność wybudowania stacji dwutransformatorowej kontenerowej 15/0,4kV, sieciowej, przelotowej na terenie zgłaszanych działek. Kolidujące z projektowaną zabudową linii SN-15kV -R/24-083580 oraz nN-0,4kV należy realizować wg odrębnego opracowania -usunięcie kolizji.

WP na nN zostaną wydane przez RD32.

Jarosław Bruhn
Inżynier ds. Przyłączy
Dział Przyłączy (32MMPR)

T: 58 527 92 90
Jaroslaw.bruhn@energa-operator.pl




Energa-Operator S.A.
Oddział w Gdańsku, Rejon Dystrybucji w Gdyni
ul. Morska 118C, 81-225 Gdynia
www.energa-operator.pl

Energa-Operator S.A., ul. Marynarki Polskiej 130, 80-557 Gdańsk
Sąd Rejonowy Gdańsk - Północ, VII Wydział Gospodarczy
Krajowego Rejestru Sądowego, KRS 0000033455, NIP: 583-000-11-90,
Regon 190275904, Kapitał zakładowy/wpłacony 1 356 110 400 zł


Niniejsza wiadomość wraz z załącznikami zawiera informacje poufne, chronione w Energa-Operator S.A.. Jeżeli otrzymali Państwo tę wiadomość przez pomyłkę prosimy o poinformowanie nas o tym fakcie pocztą elektroniczną oraz skasowanie tej wiadomości.


Administratorem danych osobowych jest Energa-Operator S.A.. Szczegóły dostępne są na stronie internetowej

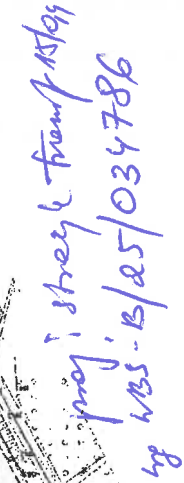

proj. line with 0.9 km
 projected for 2010 ~ 650 mb
 was 2 points in 2 m 2 points

$\xrightarrow{\text{North 20}} T-2848-700$

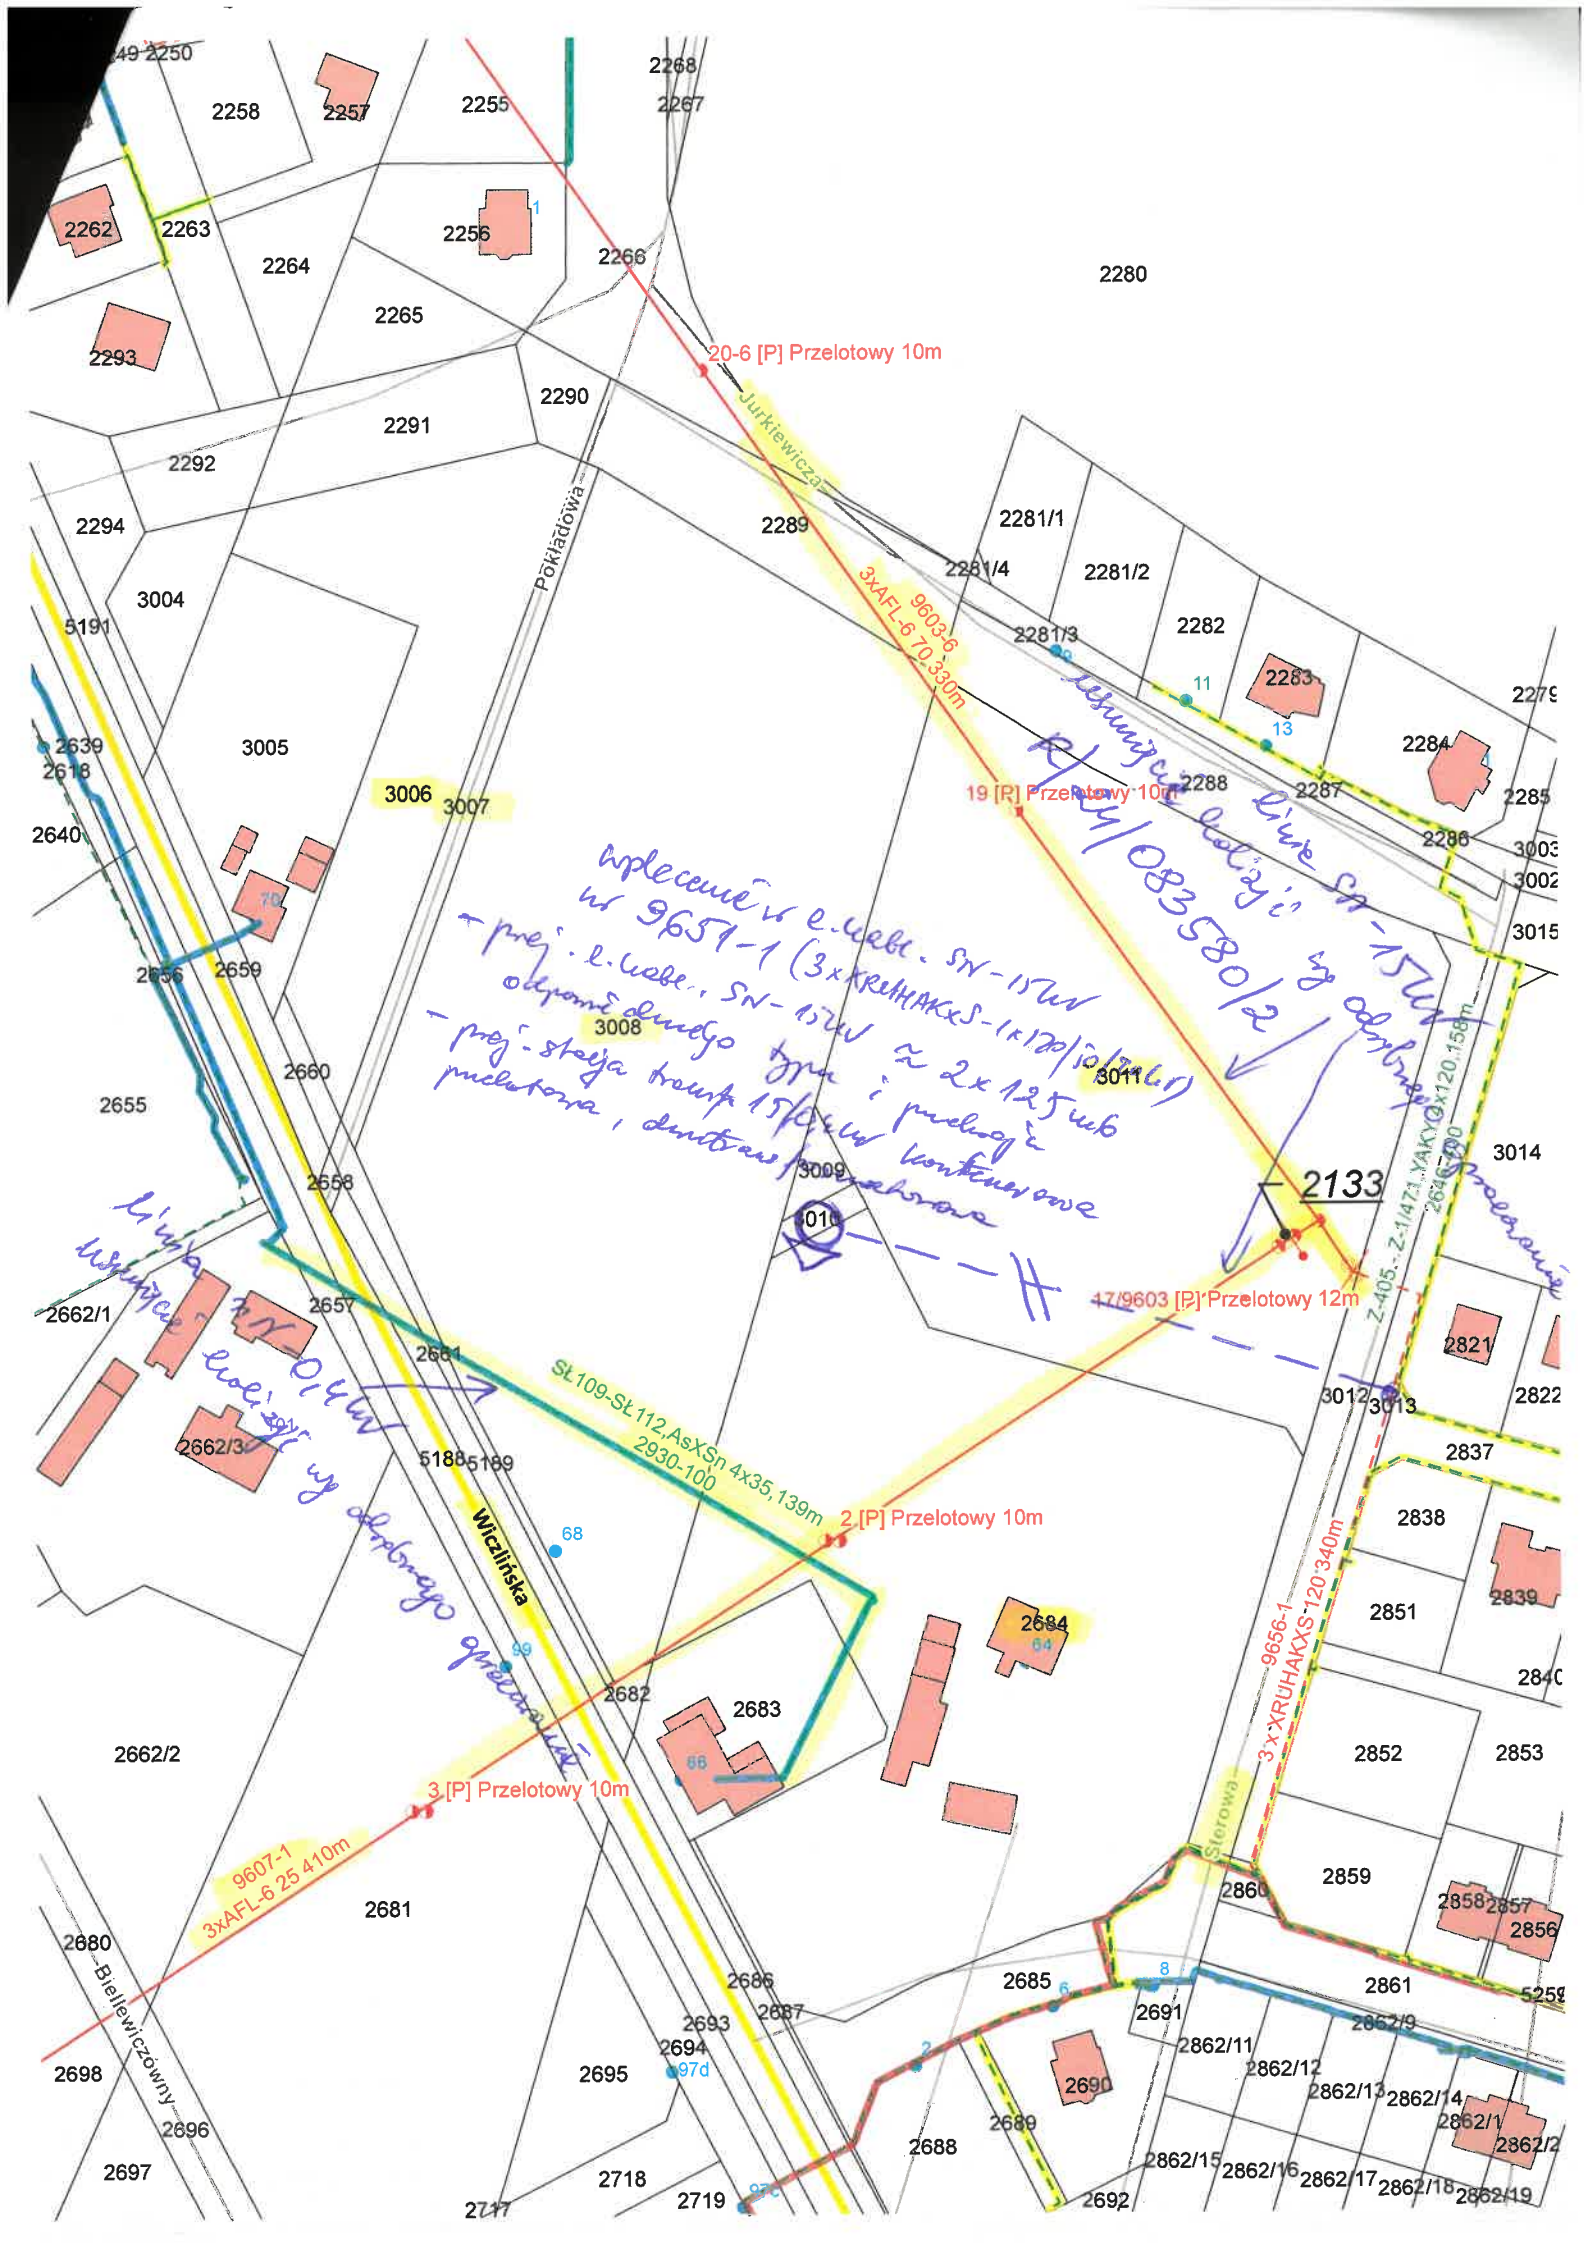

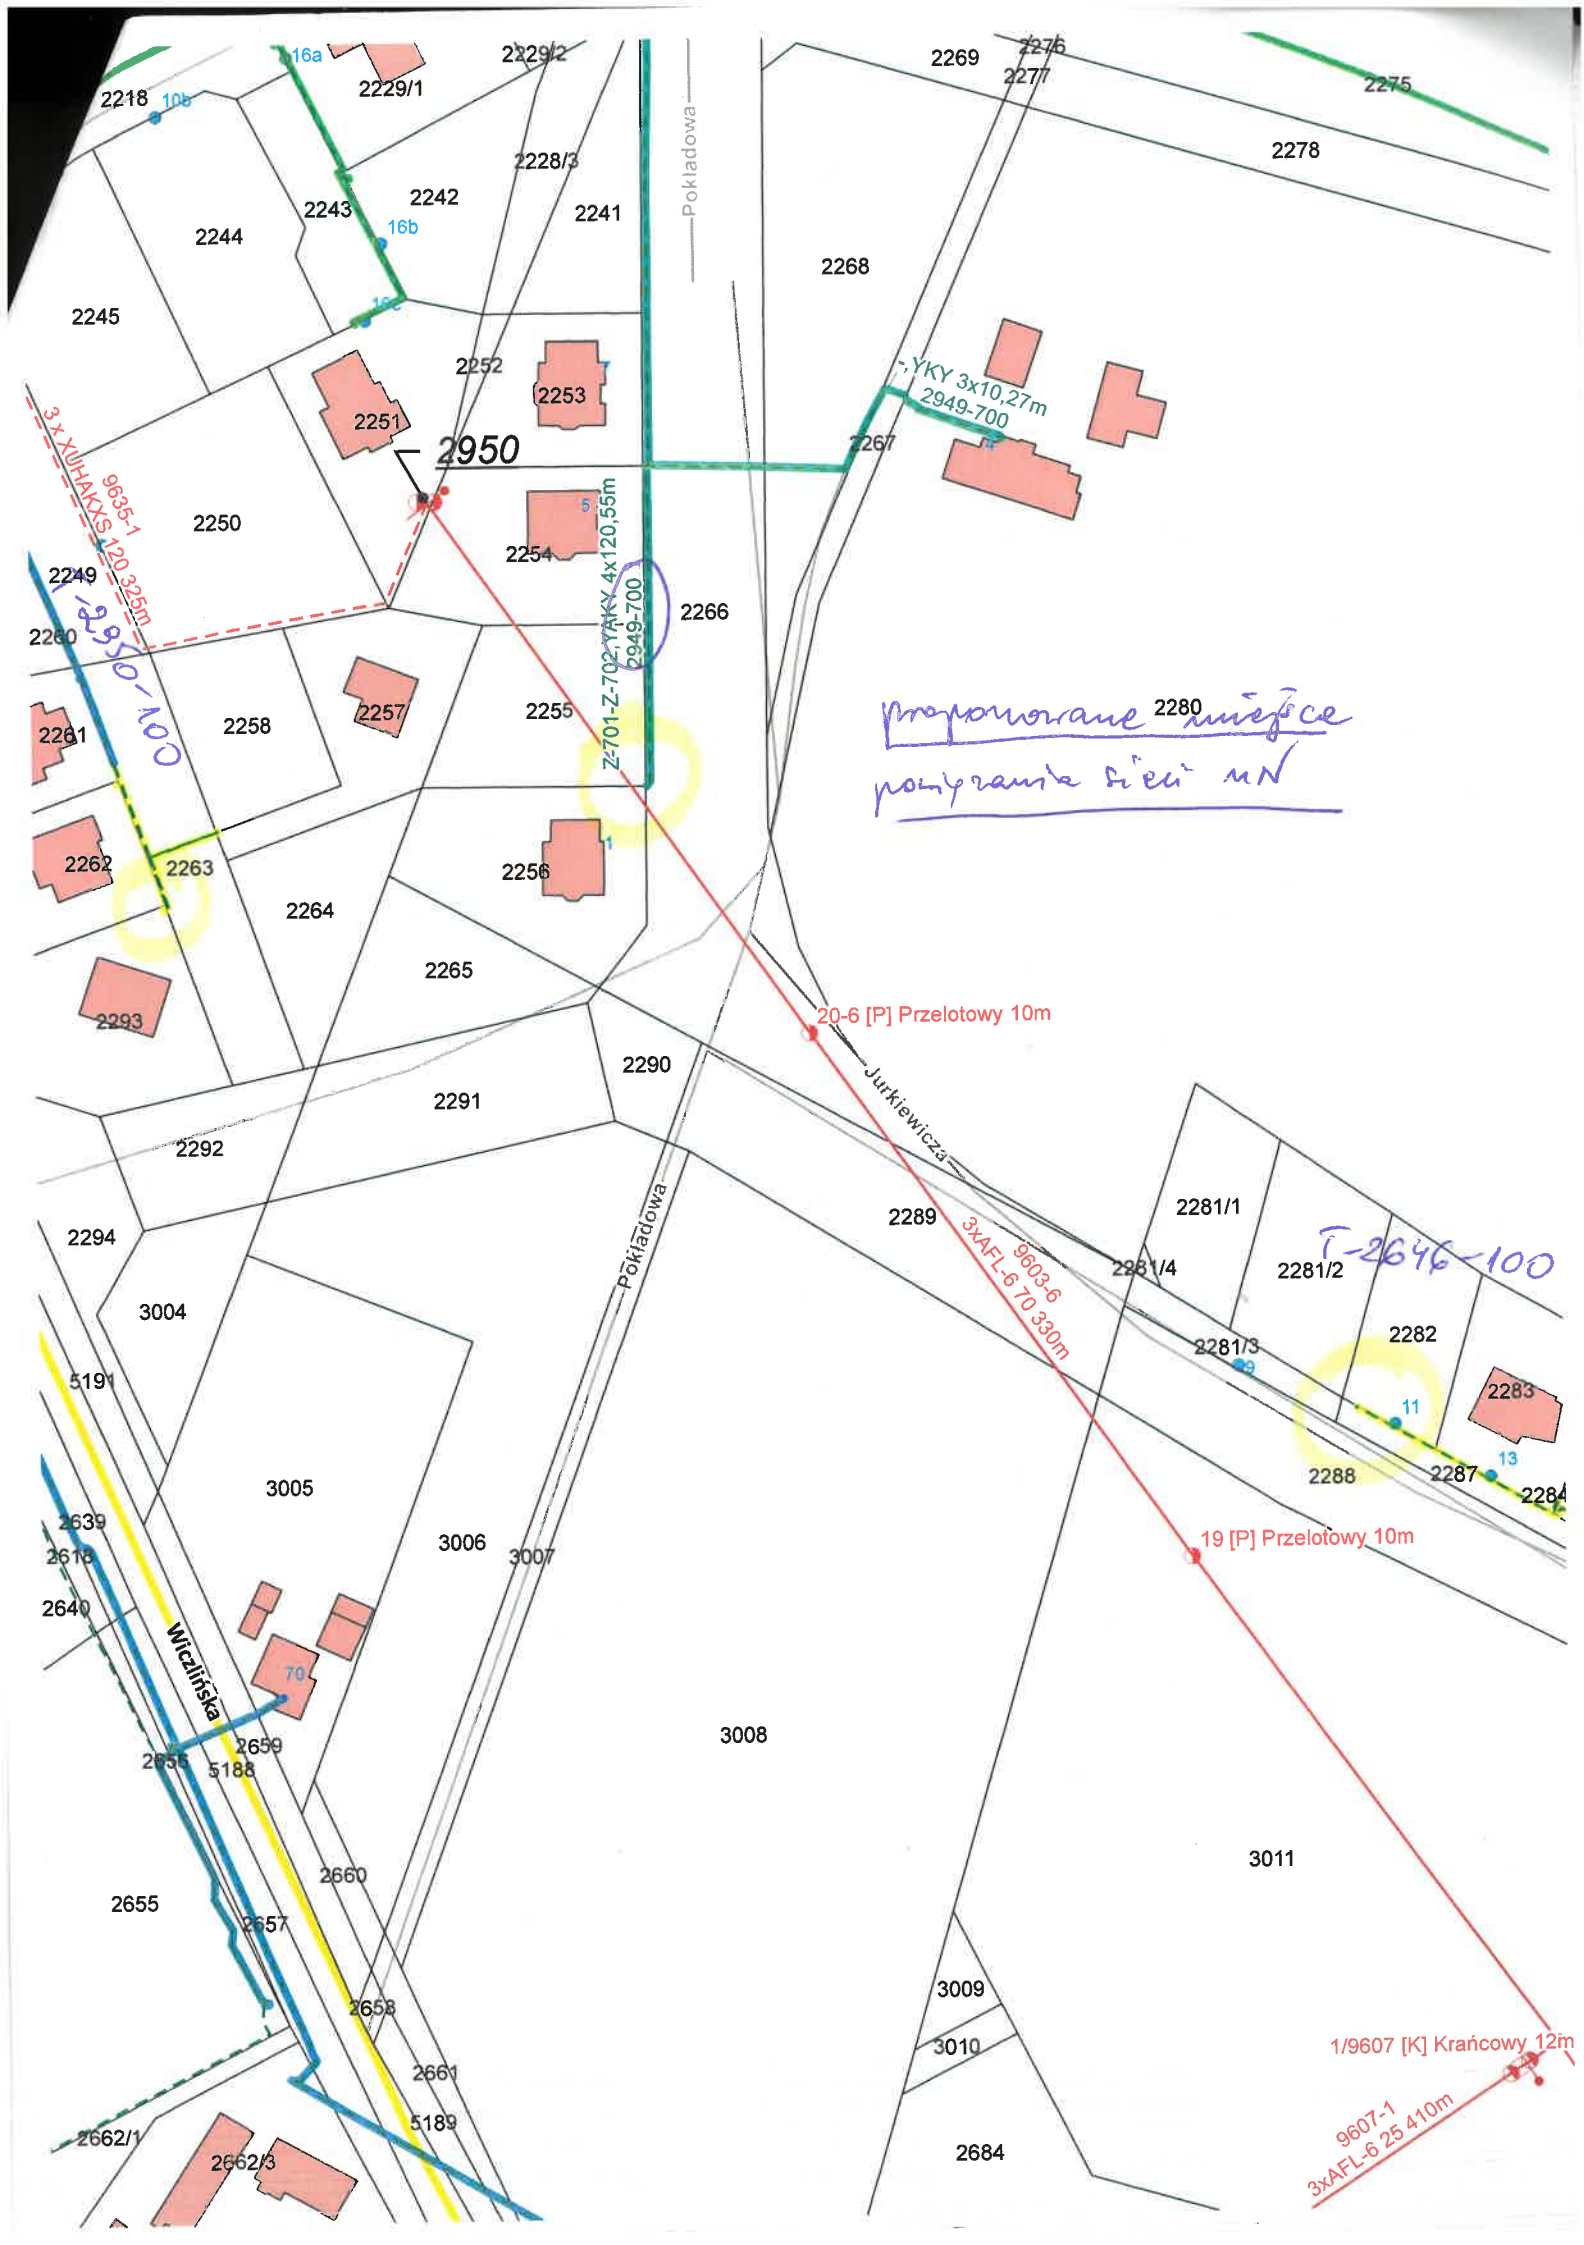

MAPA EWIDENCJI GRUNTÓW
SKALA 1:2000

