


Aleja Marszałka Piłsudskiego 52/54
81-382 Gdynia

LEGENDA:

- BUDYNKI PROJEKTOWANE
- USŁUGI W PARTERACH
- IŁOŚĆ KONDYGNACJI
- RZĘDNA "D" SŁOJOWIENIA MIESZKANOWYCH (CZĘŚĆ M. 1:2000, NA CZĘŚĆ U. 0:00-1:2000)
- OGRODZI PUBLICZNE
- PROGI KRAWIEDZKIE
- CHODNIKI ZESPOŁÓW MIESZKANOWYCH (KŁADKI)
- NAMIERZCZYNIE PIESZE
- WIAZDO DO GARAŻU
- WIEŚCIA DO BUDYNKÓW
- OBRYŚ GARAŻU PODZIEMNEGO
- GRANICA TERENU
- LINE ROZGRANICZAJĄCE
- NIERÓWNOŚCIOWE LINE ZABUDOWY
- GAZOWY, STREFA OCHRONNA
- PLAC CENTRALNY - REKREACYJNY
- PLAC ZABAW, MIEJSCE REKREACJI
- ŚMIETNIK
- MIEJSCA PARKINGOWE
- MIEJSCA PARKINGOWE DLA NIEPEŁNOSPRAWNYCH
- OGRODZENIA MIĘDZY OGRÓDKAMI
- OGRODZENIE CZĘŚCI PLACU ZABAW
- MUREK OPOROWY

- OGRODZI LOKATORSKIE
- TRAWNIK
- TRAWNIK WNETRZ MIESZKANOWYCH
- Z ZIELENIA NISKA PŁOZĄCA
- TRAWNIK WZACNOY
- ZAWROTNA, DROGA POŻAROWA
- OGRODY DESZCZOWE
- NAMIERZCZYNIA BEZPIECZNA
- DRZEWA PROJEKTOWANE
- LANKI W WNETRZU ZESPOŁÓW MIESZKANOWYCH
- OGRODZI RESTAURACJI

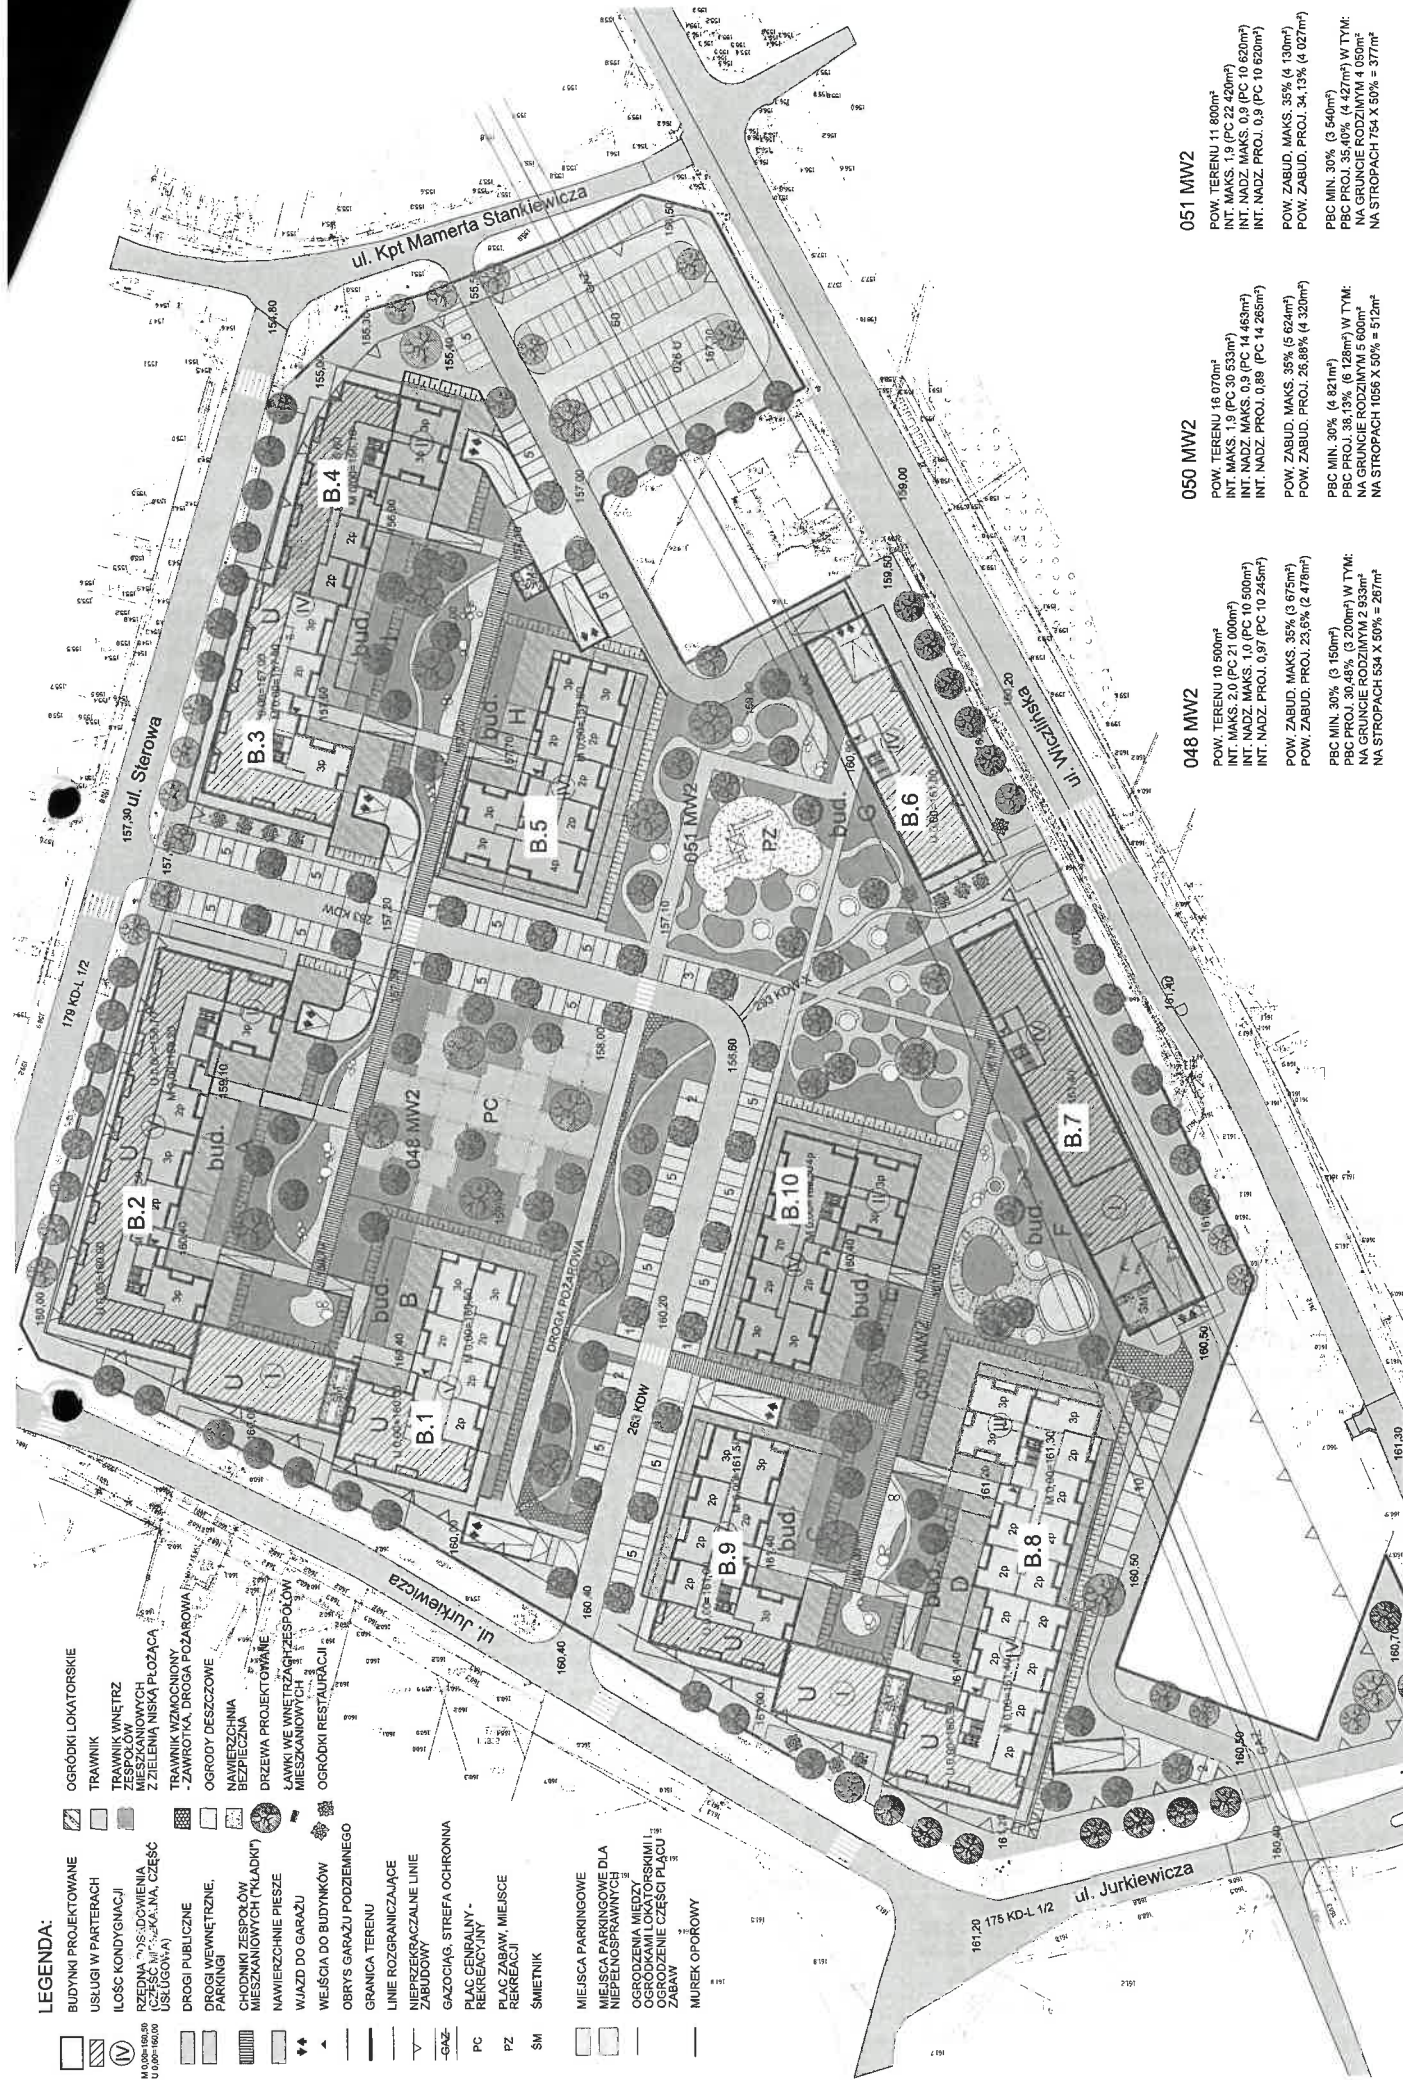

051 MW2

POW. TERENU 11 800m²
INT. MAKS. 1,9 (PC 22 420m²)
INT. NADZ. MAKS. 0,9 (PC 10 620m²)
INT. NADZ. PROJ. 0,9 (PC 10 620m²)
POW. ZABUD. MAKS. 35% (4 130m²)
POW. ZABUD. PROJ. 34,13% (4 027m²)
PBC MIN. 30% (3 540m²)
PBC PROJ. 35,40% (4 130m²) W TYM:
NA GRUNCIE RODZIMYM 4 600m²
NA STROPACH 754 X 50% = 377m²

050 MW2

POW. TERENU 18 070m²
INT. MAKS. 1,9 (PC 30 533m²)
INT. NADZ. MAKS. 0,9 (PC 14 463m²)
INT. NADZ. PROJ. 0,89 (PC 14 285m²)
POW. ZABUD. MAKS. 35% (5 624m²)
POW. ZABUD. PROJ. 20,86% (4 320m²)
PBC MIN. 30% (4 821m²)
PBC PROJ. 38,13% (6 128m²) W TYM:
NA GRUNCIE RODZIMYM 5 600m²
NA STROPACH 1056 X 50% = 512m²

048 MW2

POW. TERENU 10 500m²
INT. MAKS. 2,0 (PC 21 000m²)
INT. NADZ. MAKS. 1,0 (PC 10 500m²)
INT. NADZ. PROJ. 0,97 (PC 10 245m²)
POW. ZABUD. MAKS. 35% (3 675m²)
POW. ZABUD. PROJ. 23,5% (2 478m²)
PBC MIN. 30% (3 150m²)
PBC PROJ. 30,48% (3 200m²) W TYM:
NA GRUNCIE RODZIMYM 2 933m²
NA STROPACH 534 X 50% = 267m²