

3PROJEKTY Norbert Kundera
ul. Królewiecka 21, 78-500 Drawsko Pom.
tel. 575 838 340, NIP: 674-100-62-81, REGON 331102247

Projekt Wykonawczy

egz. nr **1**

PB NR: ZN/995/5252MZI/2026/2600170/1
AJ 01248/26

ZADANIE
INWESTYCYJNE: OBI/52/2600170

OBIEKT: PRZYŁĄCZE ELEKTROENERGETYCZNE nn

TEMAT: PRZYŁĄCZENIE PRZYCZEPY REKREACYJNEJ

LOKALIZACJA: Żabinek dz. nr 162/2 gm. Wierzchowo.

TEREN
INWESTYCYJ: dz. nr: 269/3, 269/2, 260 obr. Żabinek gm. Wierzchowo.

INWESTOR: ENERGA – OPERATOR SA ODDZIAŁ W KOSZALINIE
ul. MORSKA 10
75-950 KOSZALIN.

PROJEKTANT: inż. Norbert Kundera
ul. Królewiecka 21
78-500 Drawsko Pom.
ZAP/0088/POOE/06

inż. Norbert Kundera
Uprawnienia budowlane do projektowania
bez ograniczeń w szczególności instalacyjnej
w zakresie sieci, instalacji i urządzeń
elektrycznych i elektroenergetycznych
ZAP/0088/POOE/06

Projekt budowlany jest kompletny z punktu widzenia celu, któremu ma służyć.
Drawsko Pom., sierpień 2026r.

ZDP – 4421.31.2026.KS

Drawsko Pomorskie, dn. 02.07.2026 r.

DECYZJA

Na podstawie art. 39 ust. 3 i 3a ustawy z dnia 21 marca 1985 r. o drogach publicznych (t.j. Dz. U. z 2025 r. poz. 889), a także upoważnienia Dyrektora Zarządu Dróg Powiatowych w Drawsku Pomorskim Uchwałą Nr: 478/22 z dnia 17 stycznia 2022 r. Zarządu Powiatu Drawskiego do załatwiania spraw należących do kompetencji zarządcy drogi, w tym do wydawania decyzji administracyjnych w sprawach określonych w przepisach ustawy o drogach publicznych i w przepisach wykonawczych do tej ustawy oraz art. 104 ustawy z dnia 14 czerwca 1960 r. Kodeks postępowania administracyjnego (t.j. Dz. U. z 2025 r. poz. 1691) po rozpatrzeniu wniosku złożonego w dniu 22.06.2026 r. przez:

ENERGA OPERATOR S.A.

Oddział w Koszalinie

Ul. Morska 10

75-950 Koszalin

ZEZWALA SIĘ WNIOSKODAWCY

1. Na zlokalizowanie w pasie drogowym urządzeń infrastruktury technicznej: **kabel elektroenergetyczny YAKXs4x70mm² w pasie drogi powiatowej nr 1985Z (Złocieniec-Osiek-Żabinek-Kalisz Pomorski) w m. Żabinek, działka drogowa nr ewid. 269/3, obręb ewid. 0058 Żabinek, gm. Wierzchowo, obszar wiejski, do przyłączenia przyczepy rekreacyjnej na terenie dz. nr ewid. 162/2, obręb ewid. 0058 Żabinek, gm. Wierzchowo, obszar wiejski).**
2. Zobowiązuje się wnioskodawcę przed przystąpieniem do prowadzenia robót do uzyskania zezwolenia zarządcy drogi na prowadzenie robót w pasie drogowym na podstawie art. 40 ust. 1 i 2 pkt 1 cyt. ustawy oraz zezwolenia zarządcy drogi na umieszczenie w/w przyłącza w pasie drogowym na podstawie art. 40 ust. 1 i 2 pkt 2 cyt. ustawy.
3. Ustala się następujące warunki umieszczenia inwestycji:
 - 1) **naruszony pas drogowy należy przywrócić do stanu poprzedniego na koszt inwestora:**
 - **pobocza oraz skarpy, miejsca zielone** – w miejscach prowadzonych prac po warstwowym zagęszczeniu wyregulować do wymaganych spadków, uporządkować teren, przywrócić zieleń,
 - wykopy zasypać gruntem; grunt zasypowy w wykopie należy zagęszczać warstwowo zgodnie z normą PN-B-06050 z 1999 r. "Roboty ziemne"; należy wykonać badania zagęszczenia gruntu dla każdego metra zasyпки gruntuowej licząc od dna wykopu; wyniki pomiarów kontrolnych wskaźnika zagęszczenia gruntu stanowiąc będą materiał uzupełniający do protokołu przekazania pasa drogowego dla ZDP Drawsko Pomorskie,
 - 2) naruszony pas drogowy należy przywrócić do stanu poprzedniego na koszt inwestora,
 - 3) należy wykonać w/w inwestycję zgodnie z wymogami określonymi w Rozporządzeniu Ministra Infrastruktury z dnia 24 czerwca 2022 r. w sprawie przepisów techniczno-budowlanych dotyczących dróg publicznych (Dz. U. z 2022 r. poz. 1518 z późn. zm.),

- 4) w przypadku kolizji w/w sieci z elementami pasa drogowego podczas przebudowy pasa drogowego inwestor (właściciel urządzenia) na własny koszt dokona przełożenia lub zabezpieczenia uzgadnianej sieci,
- 5) przejęcie placu budowy przez ZDP Drawsko Pomorskie następuje w formie protokołu zdawczo-odbiorczego,
- 6) realizacja i koszt budowy lub modernizacji urządzeń, nawierzchni w pasie drogowym związanych z wykonaniem zadania ponosi inwestor (właściciel urządzenia),
- 7) roboty mogą być prowadzone po uprzednim oznakowaniu i zabezpieczeniu robót zgodnie z obowiązującą "Instrukcją oznakowania robót prowadzonych w pasie drogowym",
- 8) należy zachować wszelkie parametry zawarte w projekcie, umieszczenie kabla na głębokości min. 1,0 m,
- 9) inwestor (właściciel urządzenia) ponosi koszt budowy lub modernizacji urządzeń, nawierzchni w pasie drogowym, związanych z likwidacją kolizji projektowanych urządzeń ze stanem istniejącym,
- 10) projektowaną trasę przyłącza sugeruje się uzgodnić na naradzie koordynacyjnej w ZUDP (Zespole Uzgadniania Dokumentacji Projektowej).

UZASADNIENIE

Zgodnie z art. 39 ust. 1 pkt 1 ustawy o drogach publicznych z dnia 21 marca 1985 r. (t.j. Dz. U. z 2025 r. poz. 889) zabronione jest lokalizowanie obiektów budowlanych, umieszczania urządzeń, przedmiotów i materiałów niezwiązanych z potrzebami zarządzania drogami lub potrzebami ruchu drogowego. Wyjątek stanowi zapis ust. 3 cyt. przepisu, zgodnie z którym w szczególnie uzasadnionych przypadkach umieszczanie w pasie drogowym obiektów budowlanych lub urządzeń niezwiązanych z potrzebami zarządzania drogami lub potrzebami ruchu może nastąpić wyłącznie za zezwoleniem właściwego zarządcy drogi, wydawanym w drodze decyzji administracyjnej.

Z przywołanych przepisów wynika jednoznacznie, iż ustawodawca w celu ochrony pasa drogowego przeznaczanego do prowadzenia ruchu lub postoju pojazdów oraz ruchu pieszych wprowadził zakaz umieszczania w nim ww. urządzeń oraz obiektów. Warunkiem odstąpienia od tego zakazu jest wystąpienie w konkretnej sprawie szczególnie uzasadnionego przypadku.

W uznaniu organu I instancji w niniejszej sprawie w dniu wydania przedmiotowej decyzji zachodzą przesłanki określone w art. 39 ust. 3 ustawy uzasadniające wyrażenie zgody na zlokalizowanie – **kabel elektroenergetyczny VAKXs4x70mm² w pasie drogi powiatowej nr 1985Z (Złocieniec-Osiek-Żabinek-Kalisz Pomorski) w m. Żabinek, działka drogowa nr ewid. 269/3, obręb ewid. 0058 Żabinek, gm. Wierzchowo, obszar wiejski.**

Lokalizacja nie powinna wpływać negatywnie na funkcjonowanie układu drogowego pod warunkiem zachowania przez stronę wnioskującą w/w warunków.

Decyzja jest zgodna z wolą strony. Zgodnie z warunkami decyzji strona przed przystąpieniem do fizycznego umieszczenia urządzeń niezwiązanych z potrzebami zarządzania drogami lub potrzebami ruchu drogowego niezbędne jest wystąpienie wnioskodawcy z wnioskiem o wydanie przez zarządcę drogi decyzji zezwalającej na prowadzenie robót i ustalającej za powyższe zajęcie stosownej opłaty oraz decyzji zezwalającej na umieszczenie w/w urządzeń w pasie drogowym i ustalającej za to powyższe opłaty.

Niniejsza zgoda daje prawo Wnioskodawcy do dysponowania nieruchomością – działką drogową nr ewid. 269/3, obręb ewid. 0058 Żabinek, gm. Wierzechowo, obszar wiejski, w zakresie objętym projektem na cele budowlane.

POUCZENIE

Od niniejszej decyzji służy stronom odwołanie do Samorządowego Kolegium Odwoławczego w Koszalinie (ewentualnie innego organu II instancji). Odwołanie wnosi się za pośrednictwem tutejszego organu w terminie 14 dni od dnia doręczenia decyzji.

W trakcie biegu terminu do wniesienia odwołania strona może zrzec się prawa do wniesienia odwołania wobec organu administracji publicznej, który wydał decyzję. Z dniem doręczenia organowi administracji publicznej oświadczenia o zrzeczeniu się prawa do wniesienia odwołania przez ostatnią ze stron postępowania, decyzja staje się ostateczna i prawomocna, co oznacza, iż decyzja podlega natychmiastowemu wykonaniu i brak jest możliwości zaskarżenia decyzji do Wojewódzkiego Sądu Administracyjnego. Nie jest możliwe skuteczne cofnięcie oświadczenia o zrzeczeniu się prawa do wniesienia odwołania.

Jeżeli niniejsza decyzja została wydana z naruszeniem przepisów postępowania, a konieczny do wyjaśnienia zakres sprawy ma istotny wpływ na jej rozstrzygnięcie, na zgodny wniosek wszystkich stron zawarty w odwołaniu, organ odwoławczy przeprowadza postępowanie wyjaśniające w zakresie niezbędnym do rozstrzygnięcia sprawy. Organ odwoławczy przeprowadza postępowanie wyjaśniające także wówczas, gdy jedna ze stron zawarła w odwołaniu wniosek o przeprowadzenie przez organ odwoławczy postępowania wyjaśniającego w zakresie niezbędnym do rozstrzygnięcia sprawy, a pozostałe strony wyraziły na to zgodę w terminie czternastu dni od dnia doręczenia im zawiadomienia o wniesieniu odwołania, zawierającego wniosek o przeprowadzenie przez organ odwoławczy postępowania wyjaśniającego w zakresie niezbędnym do rozstrzygnięcia sprawy.

Z upoważnienia Zarządu Powiatu
Dyrektor Zarządu Dróg Powiatowych w Drawsku Pomorskim

Z up. ZARZĄDU POWIATU

Andrzej Półgrabski

DYREKTOR ZARZĄDU DRÓG POWIATOWYCH
w Drawsku Pomorskim

Załączniki:

1. Mapa z zaznaczoną lokalizacją – 1 szt.

Otrzymują:

1.

2. Pełnomocnik: Norbert Kundera, ul. Królewiecka 21, 78-500 Drawsko Pomorskie
a/a



ZARZĄD DRÓG POWIATOWYCH W DRAWSKU POMORSKIM

ul. Złocieniecka 22A; 78-500 Drawsko Pomorskie; www.zdpdrawsko.bip.gov.pl

sprawę prowadzi: insp. ds. techniczno-drogowych Karolina Smolarek

tel. bezpośredni: 94 363 32 83; e-mail: inwestycje@zdpdrawsko.pl; AE:PL-42031-10915-WTVFA-21

ZDP – 4421.31.2026.KS

Drawsko Pomorskie, dnia 02.07.2026 r.

ENERGA-OPERATOR S.A.
Oddział w Koszalinie
Ul. Morska 10
75-950 Koszalin

Dotyczy: *wygaśnięcie prawa trwałego zarządu do nieruchomości stanowiącej działkę gruntową*

ZAWIADOMIENIE

Zarząd Dróg Powiatowych w Drawsku Pomorskim informuje, że decyzją nr GN.6844.14.2025.RSz z dnia 05.03.2026 r. Zarząd Powiatu Drawskiego wygasił prawo trwałego zarządu przysługując Zarządowi Dróg Powiatowych w Drawsku Pomorskim z siedzibą przy ul. Złocienieckiej 22a, 78-500 Drawsko Pomorskie, do działki nr 269/2, obręb ewid. 0058 Żabinek, gm. Wierzchowo (droga powiatowa nr 1985Z od km 11+320 do km11+540).

UZASADNIENIE

Droga powiatowa nr 1985Z przebiegająca równolegle do głównej drogi powiatowej nr 1985Z na odcinku od km 11+320 do km 11+540 – działka nr 269/2, obręb ewid. 0058 Żabinek, gm. Wierzchowo, obszar wiejski) została zaliczona do kategorii dróg gminnych Uchwałą Nr XIX/123/2025 Wójta Gminy Wierzchowo.

Z upoważnienia Zarządu Powiatu
Dyrektor Zarządu Dróg Powiatowych w Drawsku Pomorskim

DYREKTOR

.....*Andrzej Potyrabski*.....
(podpis)

Otrzymują:

1. Pełnomocnik: Sz. P. Norbert Kundera, ul. Królewiecka 21, 78-500 Drawsko Pomorskie
2. a/a



DOBRY POLSKI SAMORZĄD 2025





ZARZĄD DRÓG POWIATOWYCH W DRAWSKU POMORSKIM

ul. Złocieniecka 22A; 78-500 Drawsko Pomorskie; www.zdpdrawsko.bip.gov.pl

sprawę prowadzi: insp. ds. techniczno-drogowych Karolina Smolarek

tel. bezpośredni: 94 363 32 83; e-mail: inwestycje@zdpdrawsko.pl; AE: PL-42031-10915-WTVFA-21

KLAUZULA INFORMACYJNA RODO

Zgodnie z art. 13 ust. 1 i 2 rozporządzenia Parlamentu Europejskiego i Rady (UE) 2016/679 z 27.04.2016 r. w sprawie ochrony osób fizycznych w związku z przetwarzaniem danych osobowych i w sprawie swobodnego przepływu takich danych oraz uchylenia dyrektywy 95/46/WE (ogólne rozporządzenie o ochronie danych) (Dz. Urz. UE L 119/1) – dalej RODO – informujemy, że:

1. Administratorem danych osobowych jest: **Zarząd Dróg Powiatowych w Drawsku Pomorskim**, ul. Złocieniecka 22A, 78-500 Drawsko Pomorskie (dalej: „ZDP”); dane kontaktowe: numer telefonu/fax 94 36 332 83, adres email: zdp_drawsko@wp.pl
2. Z inspektorem ochrony danych w ZDP w Drawsku Pomorskim skontaktować się można poprzez e-mail: iod.zdp_drawsko@wp.pl
3. Dane osobowe przetwarzane będą w związku z art. 6 ust. 1 lit. c) zgodnie z RODO, w tym zgodnie z art. 39 ustawy z dnia 21 marca 1985 r. o drogach publicznych oraz innymi aktami wykonawczymi.
4. Odbiorcami danych osobowych mogą być tylko podmioty uprawnione do odbioru tych danych, w tym państwa trzecie, w uzasadnionych przypadkach i na podstawie odpowiednich przepisów prawa.
5. Dane osobowe będą przechowywane przez okres niezbędny do realizacji zadania, o które wnosi wnioskodawca do urzędu oraz zgodnie z obowiązującymi przepisami prawa, nie krócej niż przez okres wskazany w przepisach o archiwizacji.
6. Wnioskodawca posiada prawo dostępu do treści swoich danych oraz prawo ich sprostowania, ograniczenia przetwarzania.
7. Wnioskodawca ma prawo wniesienia skargi do organu nadzorczego, tj. Prezesa Urzędu Ochrony Danych Osobowych, gdy uznam iż przetwarzanie moich danych osobowych narusza przepisy ogólnego rozporządzenia o ochronie danych osobowych z dnia 27 kwietnia 2016 r.
8. Podanie przez wnioskodawcę danych osobowych jest wymogiem ustawowym. Konsekwencją niepodania danych osobowych będzie równoznaczne z brakiem realizacji wniosku, o który wnosi wnioskodawca.
9. Podane dane nie będą przetwarzane w sposób zautomatyzowany, w tym nie będzie wobec nich profilowania.
10. Administrator dokłada wszelkich starań, aby zapewnić środki fizycznej, technicznej i organizacyjnej ochrony danych osobowych przed ich przypadkowym lub umyślnym zniszczeniem, utratą, zmianą, nieuprawnionym ujawnieniem, wykorzystaniem czy dostępem, zgodnie z obowiązującymi przepisami.



Wierzchowo, dnia 5 sierpnia 2026 r.

GK.7230.2.4.2026

DECYZJA

Na podstawie art. 39 ust. 3 i 3a ustawy z dnia 21 marca 1985 r. o drogach publicznych (Dz. U. z 2025 r. poz. 889) oraz art. 104 Kodeksu postępowania administracyjnego (Dz.U z 2025 r. poz. 1691) po rozpatrzeniu wniosku złożonego przez Pana Norberta Kundera, reprezentującego firmę 3PROJEKTY, ul. Królewiecka 21, 78-500 Drawsko Pomorskie działającego z pełnomocnictwa i na rzecz ENERGIA-OPERATOR S.A. z siedzibą z siedzibą w Gdańsku, ENERGIA-OPERATOR S.A. Oddział w Koszalinie ul. Morska 10, 75-950 Koszalin, NIP: 583-000-11-90

ZEZWALA SIĘ WNIOSKODAWCY

1. Na zlokalizowanie w pasie drogowym urządzeń infrastruktury technicznej niezwiązanych z potrzebami zarządzania drogami lub potrzebami ruchu drogowego – przyłącza elektroenergetycznego nn w pasie drogi gminnej dz. nr ewid. 269/2 obręb Żabinek, gmina Wierzchowo celem zasilenia przyczepy rekreacyjnej na terenie dz. nr 162/2 obręb Żabinek.

Trasę projektowanej infrastruktury przedstawiono na rysunku w skali 1:500, który stanowi załącznik do niniejszej decyzji.

2. Zobowiązuje się wnioskodawcę przed przystąpieniem do prowadzenia robót do uzyskania zezwolenia zarządcy drogi na prowadzenie robót w pasie drogowym na podstawie art. 40 ust. 1 i 2 pkt 1 cyt. ustawy oraz zezwolenia zarządcy drogi na umieszczenie ww. infrastruktury w pasie drogowym na podstawie art. 40 ust. 1 i 2 pkt 2 cyt. ustawy.

3. Ustala się następujące warunki umieszczenia inwestycji:

- 1) przejście przez nawierzchnię drogi gminnej w części utwardzonej (jezdni) należy wykonać bezrozkopowo metodą „przecisku” lub „przewiertu” w rurze osłonowej, natomiast w części gruntowej (w tym pobocza) dopuszcza się przejście rozkopem otwartym;
- 2) naruszony pas drogowy należy przywrócić do stanu poprzedniego na koszt inwestora,
- 3) prowadząc roboty oraz umieszczając urządzenie w pasie drogowym należy stosować się do wymogów określonych w Rozporządzeniu Ministra Infrastruktury z dnia 24 czerwca 2022 roku w sprawie przepisów techniczno-budowlanych dotyczących dróg publicznych (Dz. U. 2022 poz. 1518)
- 4) wszelkie odkształcenia elementów pasa drogowego, które nastąpią na skutek naruszenia konstrukcji podbudowy i nawierzchni w miejscu prowadzonych robót w ciągu 36 miesięcy od zakończenia prac będą usuwane na koszt inwestora,
- 5) w przypadku kolizji ww. infrastruktury z elementami pasa drogowego, innymi urządzeniami znajdującymi się w pasie drogowym inwestor na własny koszt dokona przełożenia lub zabezpieczenia uzgadnianej sieci,
- 6) roboty mogą być prowadzone po uprzednim oznakowaniu i zabezpieczeniu robót zgodnie z obowiązującą "Instrukcją oznakowania robót prowadzonych w pasie drogowym".

Lokalizacja nie powinna wpływać negatywnie na funkcjonowanie układu drogowego pod warunkiem zachowania przez stronę wnioskującą ww. warunków.

Decyzja jest zgodna z wolą strony. Zgodnie art. 39 ust. 3a ww. ustawy przypomina się inwestorowi, że przed rozpoczęciem robót budowlanych jest zobowiązany do:

- 1) uzyskania pozwolenia na budowę lub zgłoszenia budowy (jeżeli jest to wymagane) albo wykonywania robót budowlanych;
- 2) uzgodnienia z zarządcą drogi, przed uzyskaniem pozwolenia na budowę, projektu budowlanego obiektu lub urządzenia;
- 3) uzyskania zezwolenia zarządcy drogi na zajęcie pasa drogowego, dotyczącego prowadzenia robót w pasie drogowym oraz umieszczenie w nim obiektu lub urządzenia (30 dni przed planowanym zajęciem pasa drogowego).

POUCZENIE

1. Decyzja wydana w pierwszej instancji, od której uzasadnienia organ odstąpił z powodu uwzględnienia w całości żądania strony, jest ostateczna.
2. Na niniejszą decyzję przysługuje stronie skarga do Wojewódzkiego Sądu Administracyjnego w Szczecinie, wnoszona za pośrednictwem Wójta Gminy Wierzelowo w terminie 30 dni od daty doręczenia decyzji.
3. Wysokość wpisu od skargi na decyzję administracyjną wynosi 200,00 zł.
4. Strona może wystąpić do Sądu o przyznanie jej prawa pomocy poprzez ustanowienie adwokata, radcy prawnego, doradcy podatkowego lub rzecznika patentowego. Wniosek w tym przedmiocie powinien być złożony na urzędowym formularzu według ustalonego wzoru.

Z up. WÓJTA

Paulina Perlemba
Insp. ds. zagrożeń i bezpieczeństwa drogowictwa

1. Załącznik nr 1: mapa pogłądowa zagospodarowania terenu — trasa przyłącza w skali 1:500,

Otrzymują :

1. Wnioskodawca
2. aa

GK.7230.1.11.2026

ENERGA-OPERATOR S.A.
Oddział w Koszalinie
ul. Morska 10
75-950 Koszalin

Odpowiadając na wniosek z dnia 24.06.2026 r. zezwalam wnioskodawcy na zlokalizowanie w terenie działki gminnej nr ewid. **260 obręb Żabinek, przyłącza elektroenergetycznego nn** do przyłączenia przyczepy rekreacyjnej na terenie dz. nr ewid. 162/2 obręb Żabinek, gmina Wierzchowo.

Trasę projektowanej infrastruktury przedstawiono na projekcie zagospodarowania terenu, stanowiącym załączniki do niniejszego pisma.

Ustala się następujące warunki umieszczenia inwestycji:

1. zobowiązuje się wnioskodawcę przed przystąpieniem do prowadzenia robót do uzyskania **zezwoleń zarządcy działki na prowadzenie robót** oraz **zezwoleń na umieszczenie ww. infrastruktury w działce gminnej** na podstawie Zarządzenia Wójta Gminy Wierzchowo nr 360/2023 z dnia 15 lutego 2023r. w sprawie określenia zasad zajmowania dróg wewnętrznych oraz nieruchomości gruntowych będących własnością Gminy Wierzchowo,
2. przejście przez nawierzchnię ww. działki w części nieutwardzonej dopuszcza się rozkopem otwartym,
3. naruszony teren działki należy przywrócić do stanu poprzedniego na **koszt inwestora**,
4. wszelkie odkształcenia terenu ww. działki, które nastąpią na skutek naruszenia konstrukcji podbudowy i nawierzchni w miejscu prowadzonych robót w ciągu 24 miesięcy od zakończenia prac będą usuwane na koszt inwestora,
5. w przypadku kolizji ww. infrastruktury z elementami terenu działki gminnej lub innymi urządzeniami znajdującymi się w działce nr ewid. **260 obręb Żabinek** inwestor na własny koszt dokona przełożenia lub zabezpieczenia uzgadnianej sieci,
6. roboty mogą być prowadzone po uprzednim oznakowaniu i zabezpieczeniu robót.

Ponadto informuję, że przed rozpoczęciem robót budowlanych inwestor jest zobowiązany do:

1. Przestrzegania przepisów ustawy z dnia 7 lipca 1994 r. – Prawo budowlane.

Z up. WÓJTA

Paulina Bałheiska
Insp. ds. zagospodarowania terenu i dróg gminnych

Załączniki:

1. Załącznik nr 1: mapa pogładowa -projekt zagospodarowania terenu – trasa przyłącza w skali 1:500.

Otrzymują:

1. adresat
2. aa

**Zachodniopomorski Wojewódzki
Konserwator Zabytków
w Szczecinie**
ul. Waly Chrobrego 4, 70-502 Szczecin
tel. 91 433 70 66/82, 488 18 04
ZArch.K.5183.365.2026.MJ

Koszalin, 14 lipca 2026r.

Energa - Operator S.A.
Oddział w Koszalinie
ul. Morska 10
75-950 Koszalin

Dotyczy: budowy przyłącza elektroenergetycznego nN - zasilanie przyczepy rekreacyjnej na dz. 162/2, kablem YAKXs4x70mm² z zabudową szafki pomiarowej typu P1-Rs/LZV/F, na działkach nr 269/3, 269/2, 260, 162/2 obręb Żabinek, gmina Wierzchnowo.

W nawiązaniu do pisma z dnia 22 czerwca 2026r. (wpłynęło: 23.06.2026r.) w sprawie zaopiniowania projektowanej budowy przyłącza elektroenergetycznego nN - zasilanie przyczepy rekreacyjnej na dz. 162/2, kablem YAKXs4x70mm² z zabudową szafki pomiarowej typu P1-Rs/LZV/F, na działkach nr 269/3, 269/2, 260, 162/2 obręb Żabinek, gmina Wierzchnowo, Zachodniopomorski Wojewódzki Konserwator Zabytków w Szczecinie, działając na podstawie art. 27 Ustawy o ochronie zabytków i opiece nad zabytkami z dnia 23 lipca 2003r. (t.j. Dz.U. z 2024r. poz. 1292 ze zm.), uprzejmie informuje, iż:

- 1/ na obszarze planowanej inwestycji nie ma zarejestrowanych stanowisk archeologicznych ani stref ochrony konserwatorskiej;
- 2/ w związku z prawdopodobieństwem przypadkowego odkrycia podczas prowadzonych prac ziemnych, związanych z realizacją inwestycji, warstw kulturowych, obiektów ziemnych lub ruchomych zabytków archeologicznych, Inwestor / Wykonawca prac zobowiązany jest do zabezpieczenia znaleziska, wstrzymania prac mogących je uszkodzić i niezwłocznego powiadomienia Wojewódzkiego Urzędu Ochrony Zabytków w Szczecinie Delegatury w Koszalinie (zgodnie z art. 32 ust. 1 w/w Ustawy);
- 3/ nie wnosi zastrzeżeń pod względem archeol. ogólnym do realizacji przedmiotowej inwestycji przy uwzględnieniu niniejszych założeń;

Załącznik: projekt zagospodarowania terenu 1 egz.


Otrzymują:

1. Energa - Operator S.A., Oddział w Koszalinie
ul. Morska 10, 75-950 Koszalin
adres koresp.: Pan Norbert Kundera
ul. Królewiecka 21, 78-500 Drawsko Pomorskie
2. a/a

Sprawę prowadzi: st. insp. ds. zab. archeologicznych mgr Marlena Józefowska
Delegatura Wojewódzkiego Urzędu Ochrony Zabytków, ul. Zwycięstwa 125, 75-602 Koszalin
tel. 094 3408152 w. 21 fax 094 3411283
<http://www.wkz.szczecin.pl> e-mail: koszalin@wkz.szczecin.pl

Z up. ZACHODNIOPOMORSKIEGO
WOJEWÓDZKIEGO KONSERWATORA ZABYTKÓW
Kierownik Delegatury w Koszalinie


mgr Grzegorz Plechota

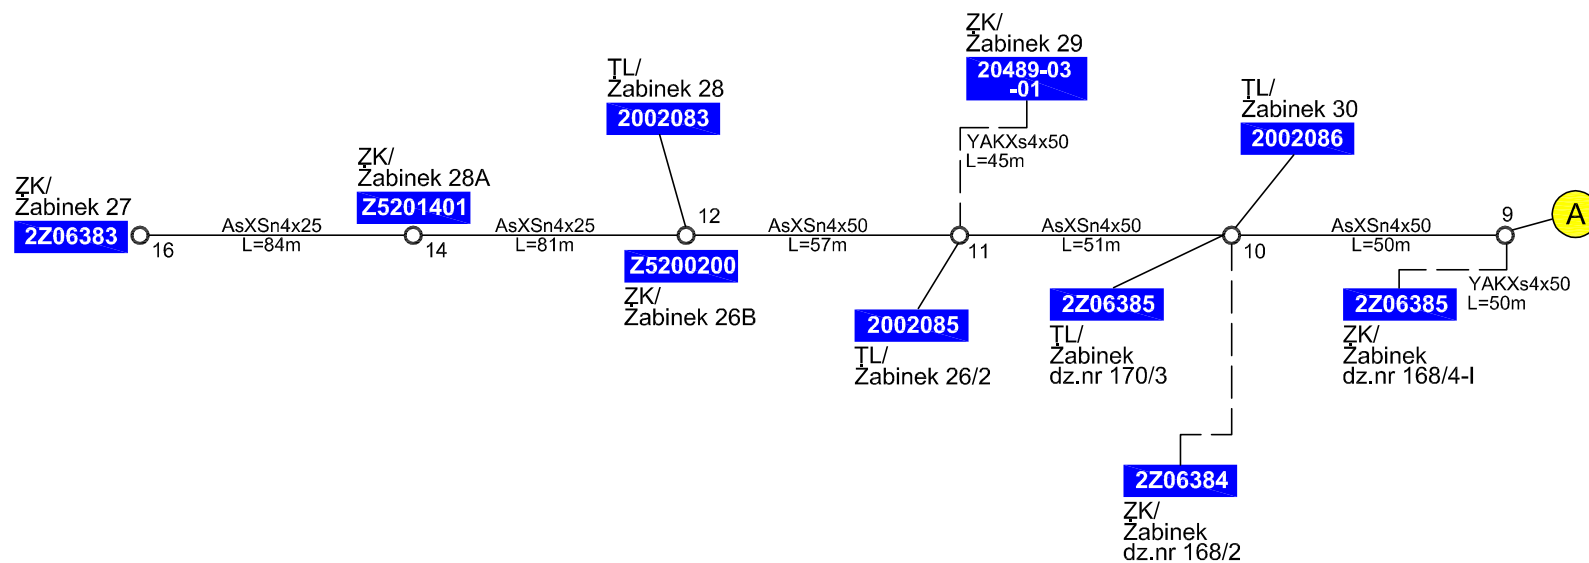

Inwestor:	ENERGA-OPERATOR SA Oddział w Koszalinie ul. Morska 10; 75-950 Koszalin	
Biuro projektowe:	3PROJEKTY Norbert Kundera ul. Królewska 21; 78-500 Drawsko Pom.	
Projektował:	Data:	Podpis:
<i>inż. Norbert Kundera</i> Uprawnienia budowlane do projektowania bez ograniczeń w specjalności instalacyjnej w zakresie sieci, instalacji i urządzeń elektrycznych i elektroenergetycznych ZAP/0088/P00E/06	czerwiec 2026r.	
SCHEMAT JEDNOKRESKOWY Budowa przyłącza elektroenergetycznego nn do przyłączenia przyczepy rekreacyjnej na terenie dz. nr 162/2 - Zabinek gm. Wierzychowo.		Nr umowy: ZN/995/5252MZI/2026/ 2600170/1 Nr zadania inwestycyjnego: OBI/52/2600170 Skala: 1:500 Nr rys.: E-02/2