www.bakoprojekt.pl

bako@bakoprojekt.pl
(+48) 24 361 91 31
(+48) 600 234 070
al. Jana Pawła II 30, 09-410 Płock

PREZYDENT MIASTA PŁOCKA
09-400 Płock, Stary Rynek 1
-14-

Niniejsze stanowi załącznik Nr 1
do decyzji z dnia 17.09.2026
Nr GAI-III.6763.165.2026.GK.

PROJEKT ZAGOSPODAROWANIA TERENU
Z OPISEM TECHNICZNYM

Nazwa zamierzenia budowlanego	**Budowa elektroenergetycznego przyłącza kablowego 0,4 kV do zasilenia domu jednorodzinnego działce nr 1584/1**
Adres obiektu budowlanego	**m. Płock, ul. Janusza Korczaka 8A**, gmina **Miasto Płock**
Kategoria obiektu budowlanego	**XXVI – sieć elektroenergetyczna**
Numery ewidencyjne działek	jednostka ewidencyjna nr 146201_1 Płock obręb nr 0001– Podolszyce-Borowiczki dz. nr 146201_1.0001.**1584/1**, 146201_1.0001.**1427/8**, 146201_1.0001.**1704/1**, 146201_1.0001.**1706/1**
Inwestor	**Energa-Operator Spółka Akcyjna** z siedzibą w Gdansku, ul. Marynarki Polskiej 130, 80-557 Gdansk
Nr porządkowy projektu	**2421**
Nazwa i adres jednostki projektowej	**BAKO Sp. z o.o.** Al. Jana Pawła II 30, 09-410 Płock tel. 24 361 91 31, 600 234 070 bako@bakoprojekt.pl
Nr umowy	PJ00611/26
Nr OBI	OBI/71/2600204
Nr WP	P/25/086335 z 14.11.2025

Stanowisko	Imię i nazwisko	Nr uprawnień	Zakres	Podpis
Projektant	Roman Wołowiec uprawnienia do projektowania w specjalności instalacyjnej w zakresie sieci, instalacji i urządzeń elektrycznych i elektroenergetycznych	MAZ/0457/ZOOE/06	Cały Zakres	mgr Roman Wołowiec Uprawnienia budowlane do projektowania bez ograniczeń w zakresie w specjalności instalacyjnej w zakresie sieci, instalacji i urządzeń elektrycznych i elektroenergetycznych Nr ewid.: MAZ/0457/ZOOE/06
Asystent projektanta	Radomir Mielcarek	----------		

Z up. Prezydenta Miasta Płocka
Karolina Pierzgalska
Kierownik Referatu
Administracji Architektoniczno-Budowlanej

Płock 07.09.2026 r.

Tom I-PZT Egz. Nr 1 2 3

PREZYDENT MIASTA PŁOCKA

Płock, dnia 17 września 2026 roku

WSU-III.6743.175.2026.BKi

Z A Ś W I A D C Z E N I E

Na podstawie art. 217 ustawy z dnia 14 czerwca 1960 roku Kodeks postępowania administracyjnego (Dz. U. z 2025 roku poz. 1691 tekst jednolity) w związku z art. 30 ust. 5aa oraz art. 29 ust. 1 pkt 23 lit. a) ustawy z dnia 7 lipca 1994 roku Prawo budowlane (Dz. U. z 2026 roku poz. 524 z późniejszymi zmianami), zaświadczam że:

w dniu 7 września 2026 roku,
wpłynęło do tutejszego organu zgłoszenie
złożone przez inwestora
ENERGA OPERATOR S.A.
z siedzibą w Gdańsku przy ul. Marynarki Polskiej 130

dotyczące zamiaru budowy elektroenergetycznego przyłącza kablowego 0,4kV, przewidzianego do realizacji w Płocku przy ulicy Janusza Korczaka, na działkach o numerach ewidencyjnych gruntów: 1584/1, 1427/8, 1704/1, 1706/1 obręb geodezyjny 1-Podolszyce-Borowiczki, jednostka ewidencyjna 146201_1 miasto Płock.

Na powyższe zgłoszenie organ nie wniósł sprzeciwu w trybie art. 30 ust. 6 ustawy z dnia 7 lipca 1994 roku Prawo budowlane (Dz. U. z 2026 roku poz. 524 z późniejszymi zmianami). Wydane zaświadczenie uprawnia Inwestora do rozpoczęcia robót budowlanych. Zgodnie z art. 30 ust. 5b powyższej ustawy do wykonywania robót budowlanych Inwestor może przystąpić nie później niż po upływie 3 lat od dnia wydania zaświadczenia.

PREZYDENT MIASTA PŁOCKA * 10 *

Z up. Prezydenta Miasta Płocka
Karolina Pierzgalska
Kierownik Referatu
Administracji Architektoniczno-Budowlanej

Otrzymują:

1) ENERGA O OPERATOR S.A.
   80-557 Gdańsk, ul. Marynarki Polskiej 130
   pełnomocnik:
   Pani Ludmiła Sarnecka
   09-410 Płock, ul. Jana Pawła II Nr 30
   + 1 egzemplarz projektu
2) WSU-III – a/a

Do wiadomości:

3) Powiatowy Inspektor Nadzoru Budowlanego w Płocku
   mieście na prawach powiatu
   09-400 Płock, ul. Kazimierza Wielkiego 6

L-2421

ZGŁOSZENIE
budowy lub wykonywania innych robót budowlanych (PB-2)

PB-2 nie dotyczy budowy i przebudowy budynku mieszkalnego jednorodzinnego.

Podstawa prawna: art. 30 ust. 2 w zw. z ust. 4d ustawy z dnia 7 lipca 1994 r. – Prawo budowlane (Dz. U. z 2025 r. poz. 418, 1080, 1535, 1673 i 1847).

1. ORGAN ADMINISTRACJI ARCHITEKTONICZNO-BUDOWLANEJ

Nazwa: **Prezydent Miasta Płocka**

2.1. DANE INWESTORA[1)]

Imię i nazwisko lub nazwa: **ENERGA-OPERATOR S.A.**

Kraj: **Polska**

Województwo: **pomorskie**

Powiat: **Gdańsk**

Gmina: **Gdańsk**

Ulica: **Marynarki Polskiej**

Nr domu: **130**

Nr lokalu:

Miejscowość: **Gdańsk**

Kod pocztowy: **80-557**

E-mail (nieobowiązkowo):

Nr tel. (nieobowiązkowo):

2.2. DANE INWESTORA (DO KORESPONDENCJI)[1)]

Wypełnia się, jeżeli adres do korespondencji inwestora jest inny niż wskazany w pkt 2.1.

Kraj: **Polska**

Województwo: **mazowieckie**

Powiat: **Płock**

Gmina: **Płock**

Ulica: **Jana Pawła II**

Nr domu: **30**

Nr lokalu:

Miejscowość: **Płock**

Kod pocztowy: **09-410**

Adres do doręczeń elektronicznych[2)]:

3. DANE PEŁNOMOCNIKA / PEŁNOMOCNIKA DO DORĘCZEŃ[1)]

Wypełnia się, jeżeli inwestor działa przez pełnomocnika.

Urząd Miasta Płocka
Biuro Obsługi Klienta
Wpłynęło 2026-02-03

☒ [redacted]

[redacted]

4. INFORMACJE O ROBOTACH BUDOWLANYCH

Rodzaj, zakres i sposób wykonywania: **- przyłącze: elektroenergetyczne - z zastrzeżeniem art. 29a ustawy Prawo Budowlane (liczba obiektów: 1)**

Budowa elektroenergetycznego przyłącza kablowego 0,4 kV do zasilenia domu jednorodzinnego działce nr 1584/1.
m. Płock, ul. Janusza Korczaka
• tyczenie geodezyjne proj. urządzeń elektroenergetycznych;
• wykop ziemny dla kabli;
• ułożenie kabla elektroenergetycznego w wykopie;
• zabudowa szafki pomiarowej;
• montaż oraz pomiary rezystancji uziemień;
• inwentaryzacja geodezyjna zabudowanych obiektów;
• zasypanie wykopu, odtworzenie terenu.

Planowany termin rozpoczęcia[3)]: **2026-10-30**

5. DANE NIERUCHOMOŚCI (MIEJSCE WYKONYWANIA ROBÓT BUDOWLANYCH)[1)]

Działka nr 1

Województwo: **mazowieckie**
Powiat: **Płock**
Gmina: **Płock**
Ulica: **Janusza Korczaka**
Nr domu: **8A**
Miejscowość: **Płock**
Kod pocztowy: **09-408**
Identyfikator działki ewidencyjnej[4)]: **146201_1.0001.1584/1**

Działka nr 2

Województwo: **mazowieckie**
Powiat: **Płock**
Gmina: **Płock**
Ulica: **Janusza Korczaka**

Nr domu:

Miejscowość: **Płock**

Kod pocztowy: **09-408**

Identyfikator działki ewidencyjnej[4]: **146201_1.0001.1427/8**

Działka nr 3

Województwo: **mazowieckie**

Powiat: **Płock**

Gmina: **Płock**

Ulica: **Janusza Korczaka**

Nr domu:

Miejscowość: **Płock**

Kod pocztowy: **09-408**

Identyfikator działki ewidencyjnej[4]: **146201_1.0001.1704/1**

Działka nr 4

Województwo: **mazowieckie**

Powiat: **Płock**

Gmina: **Płock**

Ulica: **Janusza Korczaka**

Nr domu:

Miejscowość: **Płock**

Kod pocztowy: **09-408**

Identyfikator działki ewidencyjnej[4]: **146201_1.0001.1706/1**

6. ZAŁĄCZNIKI

☒ Oświadczenie o posiadanym prawie do dysponowania nieruchomością na cele budowlane.
☒ Pełnomocnictwo do reprezentowania inwestora (opłacone zgodnie z ustawą z dnia 16 listopada 2006 r. o opłacie skarbowej (Dz. U. z 2025 r. poz. 1154, 1795 i 1847)) – jeżeli inwestor działa przez pełnomocnika.
☐ Potwierdzenie uiszczenia opłaty skarbowej – jeżeli obowiązek uiszczenia takiej opłaty wynika z ustawy z dnia 16 listopada 2006 r. o opłacie skarbowej.
☒ Inne (wymagane przepisami prawa):
- 2 egz. PZT z opisem technicznym

7. PODPIS INWESTORA (PEŁNOMOCNIKA) I DATA PODPISU

Podpis powinien być czytelny. Podpis i datę podpisu umieszcza się w przypadku dokonywania zgłoszenia w postaci papierowej.

07.09.2026 Sawicka Ludmiła

[1] W przypadku większej liczby inwestorów, pełnomocników lub nieruchomości dane kolejnych inwestorów, pełnomocników lub nieruchomości dodaje się w formularzu albo zamieszcza na osobnych stronach i dołącza do formularza.
[2] W przypadku określonym w art. 147 ust. 1 ustawy z dnia 18 listopada 2020 r. o doręczeniach elektronicznych (Dz. U. z 2026 r. poz. 3) w razie braku adresu do doręczeń elektronicznych wskazuje się adres skrzynki ePUAP. Możliwość doręczania korespondencji na skrzynkę ePUAP obowiązuje do dnia określonego w tym przepisie.
[3] W przypadku zgłoszenia budowy tymczasowego obiektu budowlanego w polu „Planowany termin rozpoczęcia" należy wskazać również planowany termin rozbiórki lub przeniesienia w inne miejsce tego obiektu.
[4] W przypadku formularza w postaci papierowej zamiast identyfikatora działki ewidencyjnej można wskazać jednostkę ewidencyjną, obręb ewidencyjny i numer działki ewidencyjnej oraz arkusz mapy, jeżeli występuje.

URZĄD MIASTA PŁOCKA
Wydział Strategii, Architektury i Urbanistyki
Referat Administracji
Architektoniczno - Budowlanej
09-400 Płock, pl. Stary Rynek 1
-3-

Spis tresci

PROJEKT ZAGOSPODAROWANIA TERENU Z OPISEM TECHNICZNYM....3
1 Przedmiot opracowania....3
2 Zakres rzeczowy projektowanych sieci i urządzen....3
3 Oswiadczenie projektanta / sprawdzającego....4
4 Uprawnienia budowlane....5
5 Zaswiadczenie o przynależnosci do izby....7
6 Podstawa opracowania....8
7 Uzgodnienie z Energa Operator SA PZT....13
8 Pismo w sprawie narady koordynacyjnej....15
9 Uzgodnienia branżowe....19
10 Decyzje administracyjne....22
11 Stan istniejący....25
12 Rozbiorki....25
13 Linia SN (napowietrzna/kablowa)....25
14 Stacja transformatorowa SN/nn....25
15 Linia nn (napowietrzna/kablowa)....25
16 Oswietlenie uliczne....25
17 Przyłącza SN (napowietrzne/kablowe)....25
18 Przyłącza nn (napowietrzne/kablowe)....25
19 Ochrona przeciwprzepięciowa linii SN....26
20 Ochrona przeciwprzepięciowa stacji transformatorowej SN/nn....26
21 Ochrona przeciwprzepięciowa linii nn....26
22 Ochrona od porażen prądem elektrycznym w linii napowietrznej SN....26
23 Ochrona od porażen prądem elektrycznym w stacji transformatorowej SN/nn....26
24 Ochrona od porażen prądem elektrycznym w sieci nn....26
25 Obliczenia techniczne....27
26 Opinia geotechniczna oraz informacja o sposobie posadowienia obiektu....29
27 Zestawienie danych umieszczenia urządzen w pasie drogowym....29
28 Kolizje i skrzyżowania....29
29 Ingerencja w zielen wysoką....30
30 Ochrona konserwatorska....30
31 Ograniczenia i zakazy wynikające z aktow prawa miejscowego....30
32 Opis do projektu zagospodarowania terenu....32
33 Informacja o obszarze oddziaływania obiektu....33
34 Uwagi....34
35 Zestawienie materiałow....35
36 Projekt zagospodarowania terenu....36
37 Schematy jednokreskowe i inne rysunki....38
38 Informacja BIOZ....43

URZĄD MIASTA PŁOCKA
Wydział Strategii, Architektury i Urbanistyki
Referat Administracji
Architektoniczno - Budowlanej
09-400 Płock, pl. Stary Rynek 1
-3-

1 Przedmiot opracowania

Przedmiotem opracowania jest inwestycja pn. „Budowa elektroenergetycznego przyłącza kablowego 0,4 kV do zasilenia domu jednorodzinnego działce nr 1584/1", na dz. 146201_1.0001.1584/1, 146201_1.0001.1427/8, 146201_1.0001.1704/1, 146201_1.0001.1706/1 obręb 0001– Podolszyce-Borowiczki, w miejscowości Płock, ul. Janusza Korczaka 8A, gmina Miasto Płock.

2 Zakres rzeczowy projektowanych sieci i urządzeń

Zasilanych ze stacji o nr ruchowym:	**S1-00764 Płock Borowiczki II**, istn. 100 kVA
1. Wymiana pojedynczego słupa SN:	-
2. Linia napowietrzna SN:	-
3. Rozłącznik napowietrzny SN:	-
4. Linia kablowa SN:	-
5. Mufy kablowe:	-
6. Głowice kablowe:	SFEX4 16-35; 2 kpl.
7. Ograniczniki przepięć:	-
8. Złącze kablowe SN:	-
9. Stacja transformatorowa SN/nn:	Zab. obwodu nr 03; proj. NH-1; gG 80A
10. Transformator:	-
11. Wymiana pojedynczego słupa nn:	-
12. Linia napowietrzna nn:	-
dł. trasy / dł. całkowita:	-
13. Przyłącze napowietrzne nn:	-
dł. trasy / dł. całkowita:	-
14. Szafka pomiarowa:	-
15. Przyłącze kablowe:	**NA2XY 4x35 SE**; 1 szt.
dł. trasy / dł. całkowita:	35 / 51 m
16. Szafka pomiarowa	typ: **P1-Rs/LZV/F**; 1 kpl.
17. Linia kablowa nn:	-
dł. trasy / dł. całkowita:	-
18. Kablowa rozdzielnica szafowa:	-
19. Słupowy rozłącznik bezpiecznikowy:	-
20. Przecisk:	typ: **SRS-G 110**; 9 m
21. Przewiert:	-

22. Wyszczególnienie przyłączanych odbiorców

Warunki przyłączenia - **P/25/086335**
Nr działki – **1584/1**
Moc przyłączeniowa – **12,5 kW**
Zabezpieczenie główne – wkładki bezp. **NH-00 gG 32A** + ogranicznik mocy **Etimat T 1P 25A**

6 Podstawa opracowania

URZĄD MIASTA PŁOCKA
Wydział Strategii, Architektury i Urbanistyki
Referat Administracji
Architektoniczno - Budowlanej
09-400 Płock, pl. Stary Rynek 1
-3-

- Warunki przyłączenia Energa-Operator S.A. nr P/25/086335;
- Koncepcja ofertowa;
- Umowa o wykonanie projektu nr PJ00611/26 zawartej z Energa Operator SA;
- Uzgodnienie koncepcji zasilania w Energa-Operator S.A. nr 361/71MMD/2026;
- Inwentaryzacja w terenie;
- Mapa do celów projektowych;
- Obowiązujące przepisy;
- Norma N SEP-E-004 Elektroenergetyczne i sygnalizacyjne linie kablowe czerwiec 2003r.

Energa operator

SID0000000003455781

Numer P/25/086335	Miejscowość Płock	Data 14-11-2025

URZĄD MIASTA PŁOCKA
Wydział Strategii, Architektury i Urbanistyki
Referat Administracji
Architektoniczno - Budowlanej
09-400 Płock, pl. Stary Rynek 1
-3-

WARUNKI PRZYŁĄCZENIA

DO SIECI ELEKTROENERGETYCZNEJ Energa-Operator S.A.
Oddział w Płocku

1. Przyłączany obiekt:
   Nazwa: Dom jednorodzinny
   Adres (Nr działki): Płock, ul. Janusza Korczaka 8A
   gm. Płock, działka numer Płock-1584/1
2. Grupa przyłączeniowa: grupa V
3. Moc przyłączeniowa: 12.5 kW
4. Miejsce przyłączenia:
   GPZ - Gulczewo [0008]
   Linia 15 kV Gościniec [0008/16-10]
   Stacja SN/nn Płock Borowiczki II ul. Korczaka [S1-00764]
   Obwód nn Borowiczki II [S1-00764/03]
   Obiekt Obwód [nN] Borowiczki II [S1-00764/03]
   Słup linii nn 0,4kV
5. Miejsce dostarczania energii elektrycznej:
   zaciski prądowe na listwie zaciskowej w szafce pomiarowej na wyjściu przewodów w kierunku instalacji odbiorcy;
6. Rodzaj przyłącza: kablowe
7. Zakres prac niezbędnych do realizacji przyłączenia oraz wymagania w zakresie wyposażenia niezbędnego do współpracy z siecią:

7.1. Zakres inwestycji realizowanych przez Energa-Operator S.A.

7.1.1. Urządzenia WN i SN:
-

7.1.2. Stacja transformatorowa:
Po realizacji przyłączenia sprawdzić/dostosować wielkość zabezpieczeń w stacji na obwodzie

7.1.3. Urządzenia nn:
Wybudować przyłącze kablowe typu: NA2XY (YAKXS) o przekroju min. 4x35mm2 SE od słupa linii napowietrznej nn 0,4kV do zintegrowanego złącza kablowo - pomiarowego, które należy usytuować na przyłączanej działce w linii rozgraniczającej (gdy działka znajduje się w terenie gdzie obowiązuje miejscowy plan zagospodarowania przestrzennego) albo w granicy lub ogrodzeniu działki (gdy działka znajduje się w terenie, gdzie brak miejscowego planu zagospodarowania przestrzennego) od drogi dojazdowej z dostępem do wyposażenia od strony drogi;

7.1.4. Wyposażenie urządzeń, instalacji lub sieci, niezbędne do współpracy z siecią, do której instalacje lub sieci są przyłączane:
Dla ochrony przed porażeniem prądem elektrycznym należy zapewnić samoczynne wyłączenie zgodnie z wiedzą techniczną i obowiązującymi przepisami przy układzie sieci zasilającej nN TN-C.

7.1.5. Zabezpieczenie sieci przed zakłóceniami elektrycznymi powodowanymi przez urządzenia, instalacje lub sieci wnioskodawcy:
Należy stosować urządzenia ochrony przeciwprzepięciowej. Sposób i miejsce instalowania oraz rezystancje uziemień urządzeń ochrony przeciwprzepięciowej stosować zgodnie z wiedzą techniczną i przepisami budowy.

7.1.6. Dostosowanie przyłączanych urządzeń, instalacji lub sieci do systemów sterowania dyspozytorskiego:
- podmiotów grupy V zgodnie z instrukcją Przedsiębiorstwa Energetycznego

7.1.7. Demontaże:
-

7.2. Zakres inwestycji realizowanych przez Podmiot Przyłączany:
Odbiorca wykona instalację przyłączaną w obiekcie przyłączanym do poboru mocy, od miejsca rozgraniczenia własności stron . Wykonanie tych czynności powinno zostać potwierdzone w "Oświadczeniu o gotowości instalacji przyłączanej".

8. Wymagany stopień skompensowania mocy biernej:
   tgφ QI: 0.4
   tgφ QIV: 0
9. Wymagania dotyczące układu pomiarowo-rozliczeniowego i systemu pomiarowo-rozliczeniowego:

9.1. Miejsce zainstalowania:
wolnostojące złącze kablowo-pomiarowe

9.2. Rodzaj i prąd znamionowy oraz miejsce usytuowania zabezpieczenia przedlicznikowego / głównego:
wyłączniki nadmiarowo - prądowe bez członu zwarciowego (ograniczniki mocy) lub wyłączniki taryfowe lub wyłączniki instalacyjne nadmiarowo-prądowe o prądzie znamionowym 25 A, zainstalowane w części pomiarowej złącza kablowo-pomiarowego

URZĄD MIASTA PŁOCKA
Wydział Strategii, Architektury i Urbanistyki
Referat Administracji
Architektoniczno-Budowlanej
09-400 Płock, pl. Stary Rynek 1
3

9.3. Sposób pomiaru: bezpośredni
Licznik: 3-fazowy energii elektrycznej czynnej;
a) układ pomiarowy zainstalować na napięciu przyłączenia
b) licznik energii elektrycznej powinien umożliwiać jednokierunkowy pomiar energii czynnej i dwukierunkowy pomiar energii biernej z rejestracją profili obciążenia
c) licznik energii elektrycznej w układzie pomiarowo-rozliczeniowym powinien mieć klasę dokładności nie gorszą niż 2 dla energii czynnej i nie gorszą niż 3 dla energii biernej
d) obwody napięciowe licznika powinny być zabezpieczone po stronie nn
e) wszystkie elementy członu zasilającego oraz osłony i urządzenia wchodzące w skład układu pomiarowego energii elektrycznej muszą być przystosowane do plombowania

9.4. Rodzaj mierzonej energii: Energia elektryczna czynna pobrana, Straty nieobecne/ pomijalnie małe

9.5. Przystosowanie układu pomiarowo-rozliczeniowego do systemów zdalnego odczytu danych pomiarowych
Wymagane

9.6. Wymagania dodatkowe:
a) Dla pomiaru pośredniego lub półpośredniego, zastosować odpowiednie przekładniki i listwę kontrolno-pomiarową a
w obwodach wtórnych pomiaru wykonać zabezpieczenie obwodów napięciowych liczników oraz optyczną sygnalizację zaniku napięcia.
b) Dla poszczególnych etapów budowy przewidzieć pomiar dostosowany do poboru mocy.
c) Urządzenia pomiarowe winny być osłonięte i przystosowane do oplombowania.
d) Wymagania techniczne dla układów transmisji danych pomiarowych określone są w Instrukcji Ruchu i Eksploatacji Sieci Dystrybucyjnej Energa-Operator S.A.
e) inne:
-

10. Dane dotyczące sieci oraz parametry w zakresie elektroenergetycznej automatyki zabezpieczeniowej i systemowej

10.1. Dotyczy sieci o napięciu do 1 kV:

a)	Układ sieci	TN-C	
b)	Napięcie znamionowe sieci	0,4	kV
c)	Maksymalny prąd zwarciowy w sieci	26	kA
	Rzeczywistą wartość prądu zwarciowego oblicza projektant.		
d)	System ochrony od porażeń	Samoczynne wyłączenie zasilania	

10.2. Dotyczy sieci o napięciu powyżej 1 kV:

a)	Sposób pracy punktu neutralnego sieci	Sieć 15 kV pracuje z punktem zerowym uziemionym przez dławik (sieć skompensowana)	
b)	Napięcie znamionowe sieci	15	kV
c)	Prąd zwarcia doziemnego	20	A
d)	Czas wyłączenia zwarcia doziemnego	5	s
e)	Moc zwarciowa na szynach 15 kV	327	MVA
f)	Czas wyłączenia zwarcia wielofazowego	2.5	s
		w stacji110/15 kV GPZ Gulczewo	
	Rzeczywistą wartość prądu zwarcia wielofazowego oblicza projektant na podstawie mocy zwarciowej.		
g)	System ochrony od porażeń	uziemienie ochronne	

10.3. Inne:
Moc transformatora obecnie zainstalowanego na stacji transformatorowej nr S1- 00764 wynosi 100 kVA

11. Dane znamionowe urządzeń, instalacji i sieci oraz dopuszczalne graniczne parametry ich pracy

Rodzaj urządzenia/instalacji/sieci	Napięcie znam. [kV]	Moc znam. [kW]	Prąd rozruchu [A]

12. Inne ustalenia:

12.1. Dotyczy projektu budowlanego:
Opracować projekt budowlano - wykonawczy (zgodnie z obowiązującymi w Energa-Operator S.A. standardami technicznymi i Wytycznymi do Projektowania) i uzgodnić z Energa-Operator S.A. Oddział w Płocku - Dział Dokumentacji Energetycznej.

12.2. Dotyczy współpracy ruchowej:
-

12.3. Dotyczy umowy o przyłączenie:
-

12.4. Inne wymagania:
-

13. Użytkowane urządzenia elektryczne powinny spełniać wymagania określone w obowiązujących przepisach dotyczących kompatybilności elektromagnetycznej.

14. Przy realizacji niniejszych warunków przyłączenia należy uwzględnić wymagania określone w Instrukcji Ruchu i Eksploatacji Sieci Dystrybucyjnej obowiązującej na terenie działania Energa-Operator S.A.

15. Standardy jakościowe energii elektrycznej określa Rozporządzenie Ministra Gospodarki z dnia 4 maja 2007 roku (Dz.U. Nr 93 poz. 623 z 2007 r.).
Energa-Operator S.A. nie zapewnia bezprzerwowej dostawy energii do sieci elektroenergetycznej dla ww. obiektu. Należy liczyć się z możliwością przerw w dostawie energii elektrycznej. Bezprzerwową dostawę energii elektrycznej można zapewnić jedynie poprzez zainstalowanie własnego źródła energii (np. agregatu prądotwórczego, urządzenia UPS, itp.) po uprzednim uzgodnieniu warunków jego instalacji z Energa-Operator S.A. Oddział w Płocku

URZĄD MIASTA PŁOCKA
Wydział Strategii, Architektury i Urbanistyki
Referat Administracji Architektoniczno - Budowlanej
09-400 Płock, pl. Stary Rynek 1
-3-

16. Zawarcie umowy o przyłączenie stanowi podstawę do rozpoczęcia realizacji prac projektowych i budowlano-montażowych, na zasadach określonych w tej umowie. Projekt umowy o przyłączenie stanowi załącznik do niniejszych warunków.
17. Warunki przyłączenia są ważne 2 lata od dnia ich doręczenia.
Po zawarciu umowy o przyłączenie warunki przyłączenia ważne są w okresie obowiązywania umowy o przyłączenie.
18. Działając na podstawie art. 7 ust. 14 ustawy z dnia 10 kwietnia 1997 roku – Prawo energetyczne (Dz. U. nr 54 poz. 348 z późn. zm.) w związku z art. 34 ust. 3 pkt 3 ustawy z dnia 7 lipca 1994 roku (Dz. U. nr 89 poz. 414 z późn. zm.) Energa-Operator S.A. oświadcza, że zapewni dostawę energii dla obiektu przyłączanego:
- po przyłączeniu obiektu do sieci elektroenergetycznej na podstawie niniejszych warunków przyłączenia oraz w oparciu o umowę o przyłączenie, jaka zostanie zawarta pomiędzy Podmiotem Przyłączanym a Energa-Operator S.A.,
- po zawarciu umowy o świadczenie usług dystrybucji lub umowy kompleksowej.
Niniejsze oświadczenie jest oświadczeniem w rozumieniu art. 34 ust. 3, pkt. 3 ustawy - Prawo budowlane.

Klimczewski Szymon
OPRACOWAŁ

ZATWIERDZIŁ

Wiceprezes
Dział Przyłączeń Płock
Wojciech Turek

Otrzymują:
1. Wnioskodawca
2. Energa-Operator S.A. Oddział w Płocku, Dział Przyłączeń Płock ul. Wyszogrodzka 106, 09-400 Płock

Energa
operator

URZĄD MIASTA PŁOCKA
Wydział Strategii, Architektury i Urbanistyki
Referat Administracji
Architektoniczno - Budowlanej
09-400 Płock, pl. Stary Rynek 1
-3-

Nadano następujące numery projektowanym urządzeniom elektroenergetycznym:

- Proj. złącze: **Z7109398**
- Ist. słup: **710764-03 3**

URZĄD MIASTA PŁOCKA
Wydział Strategii, Architektury i Urbanistyki
Referat Administracji Architektoniczno - Budowlanej
09-400 Płock, pl. Stary Rynek 1
-3-

WGD-I-ZK.6630.142.2026

Płock, dn. 20.07.2026 r.

Prezydent Miasta Płocka
pl. Stary Rynek 1
09-400 Płock

Znak sprawy: WGD-I-ZK.6630.142.2026.EP

ODPIS
PROTOKOŁU Z NARADY KOORDYNACYJNEJ
zakończonej w dniu 20.07.2026 r.
w sprawie usytuowania projektowanej sieci uzbrojenia terenu

Przedmiot narady:	Budowa elektroenergetycznego przyłącza kablowego 0,4 kV do zasilania dz. 1584/1
Lokalizacja:	m. Płock, ul. Korczaka Podol-Borowiczki, dz.: 1427/8, 1584/1, 1706/1
Wnioskodawca:	WOŁOWIEC ROMAN al. Jana Pawła II 30, 09-410 Płock
Przewodniczący/protokolant:	Ewa Piasecka Główny Specjalista- Koordynator Przewodniczący Narady Koordynacyjnej
Miejsce narady:	Urząd Miasta Płocka Wydział Geodezji, pl. Stary Rynek 1, 09-400 Płock; https://geodezja.plock.eu/e-uslugi/portal-koordynatorsut
Sposób przeprowadzenia narady:	elektroniczny
Data wpływu:	10.07.2026 r.

Lista uczestników narady koordynacyjnej wraz z uwagami

Lp.	Nazwa instytucji Sposób uczestnictwa	Stanowisko Uwagi	Imię i nazwisko uczestnika
1	**Energa Operator SA Odział w Płocku** **ul.Wyszogrodzka 106 09-400 Płock** elektroniczny	**Stanowisko pozytywne** Brak uwag.	**Marcin Jaworski**
2	**Energa Oświetlenie Sp. z o.o.** **ul.Artura Grottgera 7 81-809 Sopot** elektroniczny	**Uczestnik nieobecny na naradzie** Przedstawiciel branży nie uczestniczył w naradzie koordynacyjnej.	
3	**Orange Polska S.A.** **ul. Michała Bałuckiego 10/12 93-273 Łódź** elektroniczny	**Uczestnik nieobecny na naradzie** Przedstawiciel branży nie uczestniczył w naradzie koordynacyjnej.	
4	**Urząd Miasta Płocka Wydział Kształtowania Środowiska** **pl. Stary Rynek 1 09-400 Płock** elektroniczny	**Stanowisko pozytywne** Brak uwag.	**Martyna Chęcińska**

KOPIA
ZA ZGODNOŚĆ Z ORYGINAŁEM
mgr Roman Wołowiec
Uprawnienia budowlane do projektowania w ograniczonym zakresie w specjalności instalacyjnej w zakresie sieci, instalacji i urządzeń elektrycznych i elektroenergetycznych
nr upr. MAZ/0457/ZOOE/06

Dokument wygenerował(a): Ewa Piasecka, dn. 20-07-2026 10:15:10
Jeżeli dokument jest wystawiony elektronicznie, to nie wymaga podpisu analogowego ani pieczęci, lecz wymaga podpisu elektronicznego.
Uwaga: podpis elektroniczny jest niewidoczny – można go zweryfikować tylko odpowiednim programem

15

URZĄD MIASTA PŁOCKA
Wydział Strategii, Architektury i Urbanistyki
Referat Administracji
Architektoniczno - Budowlanej
09-400 Płock, pl. Stary Rynek 1
-3-

5	**Urząd Miasta Płocka Wydział Strategii, Architektury i Urbanistyki Referat Administracji Architektoniczno-Budowlanej pl. Stary Rynek 1 09-400 Płock** elektroniczny	**Stanowisko pozytywne** Brak uwag.	**Karolina Pierzgalska**
6	**Miejski Zarząd Dróg w Płocku ul.Bielska 9/1 09-400 Płock** elektroniczny	**Stanowisko pozytywne** W miejscach zbliżeń i skrzyżowań z istniejącymi kablami oświetlenia ulicznego, prace ziemne wykonywać ręcznie bez użycia ciężkiego sprzętu, kable zabezpieczyć rurami ochronnymi i przed zasypaniem wykopu zgłosić do odbioru w Energa Oświetlenie Sp. z o.o.	**Mariusz Sapiński**
7	**Petrotel Sp. z o.o. Płock ul.Kostrogaj 3 09-400 Płock** elektroniczny	**Stanowisko pozytywne** Brak uwag.	**Patrycja Kajkowska**
8	**Polska Spółka Gazownictwa sp. z o.o. Gazownia w Płocku ul.Łukasiewicza 19 09-400 Płock** elektroniczny	**Stanowisko pozytywne** Brak uwag.	**Bogusław Gajewski**
9	**Wodociągi Płockie Sp. z o.o. ul. Gradowskiego 11 09-402 Płock** elektroniczny	**Uczestnik nieobecny na naradzie** Przedstawiciel branży nie uczestniczył w naradzie koordynacyjnej.	
10	**Nexera Sp. z o.o. Al.Jana Pawła II 29, Atrium Plaza VI p. 00-867 Warszawa** elektroniczny	**Stanowisko pozytywne** Brak uwag.	**Andrzej Grycmacher**
11	**Timpuls sp. z o.o. ul.Dworcowa 3 99-400 Łowicz** elektroniczny	**Stanowisko pozytywne** Brak uwag.	**Jakub Sobol**

KOPIA
ZA ZGODNOŚĆ Z ORYGINAŁEM
mgr Roman Wołowiec
Uprawnienia budowlane do projektowania w ograniczonym zakresie w specjalności instalacyjnej w zakresie sieci, instalacji i urządzeń elektrycznych i elektroenergetycznych
nr upr. MAZ/0457/ZOOE/06

Dokument wygenerował(a): Ewa Piasecka, dn. 20-07-2026 10:15:10
Jeżeli dokument jest wystawiony elektronicznie, to nie wymaga podpisu analogowego ani pieczęci, lecz wymaga podpisu elektronicznego.
Uwaga: podpis elektroniczny jest niewidoczny – można go zweryfikować tylko odpowiednim programem

URZĄD MIASTA PŁOCKA
Wydział Strategii, Architektury i Urbanistyki
Referat Administracji
Architektoniczno - Budowlanej
09-400 Płock, pl. Stary Rynek 1
-3-

12	**Przewodniczący Narady Koordynacyjnej** elektroniczny	**Stanowisko pozytywne** 1.Znaki geodezyjne, urządzenia zabezpieczające te znaki oraz budowle triangulacyjne podlegają ochronie w myśl art. 15 ustawy Prawo geodezyjne i kartograficzne (t.j. Dz.U. z 2024 r. poz. 1151). Przy punktach osnowy geodezyjnej roboty ziemne należy wykonywać ręcznie bez naruszania ich posadowienia.W przypadku uszkodzenia lub zniszczenia punktu geodezyjnego należy powiadomić Geodetę Miasta poprzez Ośrodek Dokumentacji Geodezyjnej i Kartograficznej , pl. Stary Rynek 1 09-400 Płock. 2.Brak stanowiska podmiotu zarządzającego daną siecią nie zwalnia projektanta z zastosowania odpowiednich rozwiązań zabezpieczających istniejące sieci uzbrojenia terenu znajdujące się w bezpośrednim sąsiedztwie projektowanych sieci uzbrojenia terenu, zgodnie zasadami współczesnej wiedzy technicznej i obowiązującymi przepisami prawa. 3.W wyniku narady koordynacyjnej projekt został wniesiony do bazy GESUT miasta.	Ewa Piasecka
	Wnioskodawca		**WOŁOWIEC ROMAN**

Treść protokołu została uzgodniona z osobami, które uczestniczyły w naradzie wyłącznie za pomocą środków komunikacji elektronicznej.

Z upoważnienia Prezydenta Miasta Płocka
Ewa Piasecka
Główny Specjalista- Koordynator
Przewodniczący Narady Koordynacyjnej

dokument został podpisany elektronicznie

.....
Podpis przewodniczącego narady/protokolanta


Informacja:
1. Przedstawiciele instytucji zostali zawiadomieni o sposobie, terminie i miejscu przeprowadzenia narady koordynacyjnej zgodnie z ustawą Prawo geodezyjne i kartograficzne (t.j. Dz. U. z 2024 r. poz. 1151 z późn. zm.). W myśl art. 28b ust. 3 pkt 4 tej ustawy w naradzie koordynacyjnej mogą wziąć udział również inne podmioty, które mogą być zainteresowane rezultatami narady koordynacyjnej, w szczególności zarządzające terenami zamkniętymi, w przypadku sytuowania części projektowanych sieci na tych terenach.
2. Niniejsze uzgodnienie wykonano w oparciu o treść mapy zasadniczej, która może nie zawierać projektów wszystkich urządzeń podziemnych nie podlegających uzgodnieniu na mocy art. 28b ust. 2 ustawy Prawo geodezyjne i kartograficzne (t.j. Dz. U. z 2024 r. poz. 1151 z późn. zm.).
3. Znaki geodezyjne, urządzenia zabezpieczające te znaki oraz budowle triangulacyjne podlegają ochronie w myśl art. 15 ustawy Prawo geodezyjne i kartograficzne (t.j. Dz. U. z 2024 r. poz. 1151 z późn. zm.).

KOPIA
ZA ZGODNOŚĆ Z ORYGINAŁEM
mgr Roman Wołowiec
Uprawnienia budowlane do projektowania w ograniczonym zakresie w specjalności instalacyjnej w zakresie sieci, instalacji i urządzeń elektrycznych i elektroenergetycznych
nr upr. MAZ/0457/ZOOE/06

Dokument wygenerował(a): Ewa Piasecka, dn. 20-07-2026 10:15:10
Jeżeli dokument jest wystawiony elektronicznie, to nie wymaga podpisu analogowego ani pieczęci, lecz wymaga podpisu elektronicznego.
Uwaga: podpis elektroniczny jest niewidoczny – można go zweryfikować tylko odpowiednim programem

Prezydent Miasta Płocka
Dokumentacja projektowa nr
WGD-I-ZK.6630.142.2026
była przedmiotem narady
koordynacyjnej przeprowadzonej
w Wydziale Geodezji Urzędu Miasta Płocka
pl.Stary Rynek 1, 09-400 Płock
geodezja.plock.eu/e-usługi/portal-koordynatorsut
zakończonej w dniu: 20-07-2026
Z up. Prezydenta
Ewa Piasecka
Główny Specjalista- Koordynator
PRZEWODNICZĄCY NARADY
KOORDYNACYJNEJ

URZĄD MIASTA PŁOCKA
Wydział Strategii, Architektury i Urbanistyki
Referat Administracji
Architektoniczno - Budowlanej
09-400 Płock, pl. Stary Rynek 1
-3-

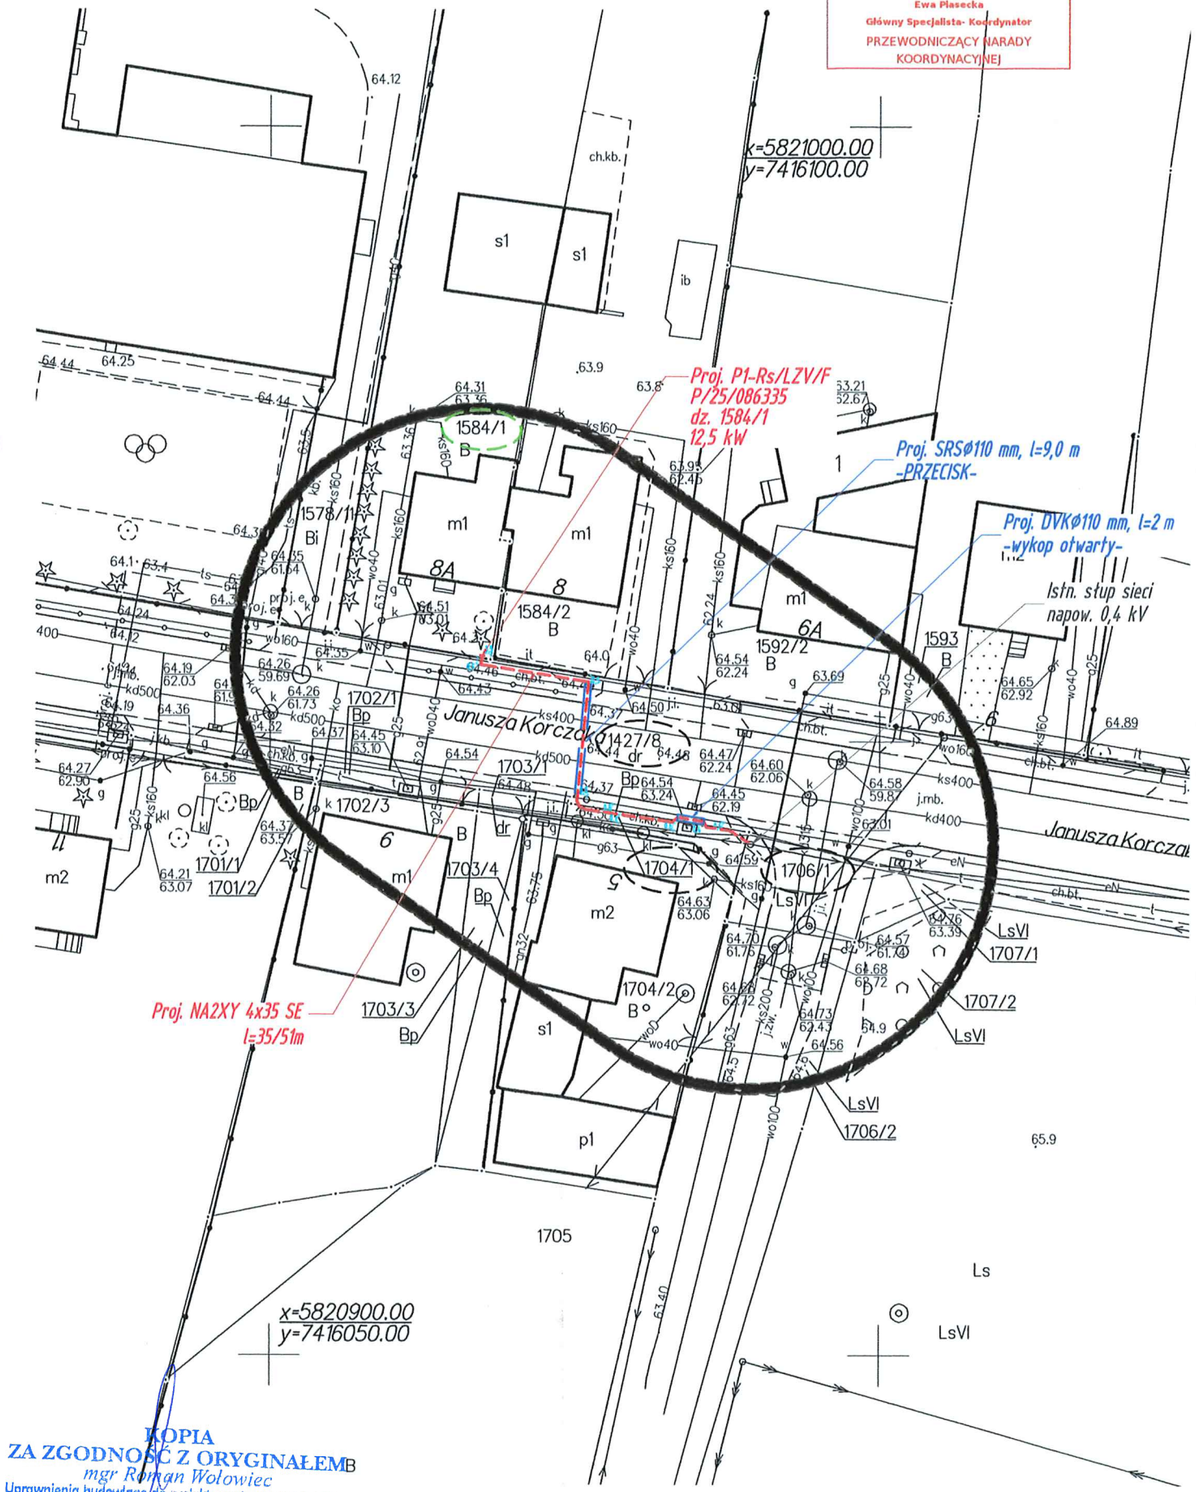

Szkic orientacyjny



N

MAPA DO CELÓW PROJEKTOWYCH

Oznaczenie kancelaryjne pracy geodezyjnej		WGD- I.6640.533.2026
Nazwa miejscowości / lokalizacja		Płock, ul. Korczaka
Jednostka ewidencyjna	Identyfikator	146201_1
	Nazwa	PŁOCK
Obręb ewidencyjny	Identyfikator	146201_1.0001
	Nazwa	Podolszyce - Borowiczki
Skala mapy		1:500
Arkusz mapy		7.180.10.23.2.1
Nazwa układu współrzędnych	Prostokątnych płaskich	2000 / 7
	Układu wysokości	PL-EVRF2007-NH (Amsterdam)
Oznaczenie granic obszaru, który był przedmiotem aktualizacji		[redacted]
Oznaczenie i informacja o służebnościach gruntowych mających wpływ na zagospodarowanie gruntów zlokalizowanych w granicach projektowanej inwestycji		Nie badano
Data opracowania mapy		27.06.2026r

Granice działek wg ewidencji gruntów i budynków .

Nie wyklucza się istnienia w terenie urządzeń podziemnych nie wykazanych na mapie, które nie zostały odnalezione podczas wykonywania inwentaryzacji geodezyjnych lub nie zostały zgłoszone do inwentaryzacji przed zasypaniem.

GEOMAR Usługi Geodezyjne
Marek Strześniewski
09-400 Płock, ul. K. Morykoniego 2 lok. 55
tel. 501 348 725, email marekgeodezja@interia.pl
NIP 776 149 35 57

Wykonał :
GEODETA
mgr inż. Marek Strześniewski
Kierownik prac geodezyjnych
GEODETA
inż. Jacek Kratkowski
uprawnienia nr 20263

Poświadczam, że niniejszy dokument został opracowany w wyniku prac geodezyjnych i kartograficznych, których rezultaty zawiera operat techniczny pozytywnie zweryfikowany. Jednocześnie informuję, że jestem świadomy odpowiedzialności karnej za złożenie fałszywego oświadczenia.

Identyfikator zgłoszenia prac geodezyjnych	WGD-I.6640.533.2026
Organ służby geodezyjnej, który otrzymał zgłoszenie	Prezydent Miasta Płocka
Wykonawca prac geodezyjnych	GEOMAR Usługi Geodezyjne Marek Strześniewski 09-400 Płock, ul. Morykoniego 2 lok. 55 NIP 776 149 35 57
Nr oraz data sporządzenia dokumentu zawierającego wynik pozytywnej weryfikacji	Protokół Weryfikacji nr WGD-I.6640.533.2026_17546 z dnia 08-07-2026r.
Imię i nazwisko oraz nr uprawnień zawodowych kierownika prac	GEODETA inż. Jacek Kratkowski uprawnienia nr 20263

KOPIA
ZA ZGODNOŚĆ Z ORYGINAŁEM
mgr Roman Wołowiec
Uprawnienia budowlane do projektowania w ograniczonym zakresie w specjalności instalacyjnej w zakresie sieci, instalacji i urządzeń elektrycznych i elektroenergetycznych
nr upr. MAZ/0457/ZOOE/06

LEGENDA:
- – – – proj. elektroenergetyczne przyłącze kablowe 0,4 kV
- ■ – proj. szafka pomiarowa
- = = = proj. osłona rurowa

18

Inwestor: Energa-Operator S.A. 80-557 Gdańsk, ul. Marynarki Polskiej 130	Pracownia projektowa: BAKO Sp. z o.o. 09-410 Płock, al. Jana Pawła II 30

Nazwa inwestycji:
Budowa elektroenergetycznego przyłącza kablowego 0,4 kV do zasilania dz. 1584/1 w m.Płock , gm. M.Płock

Stanowisko	Imię i nazwisko	Nr uprawnień	Data	Podpis
Projektant	Roman Wołowiec	MAZ/0457/ZOOE/06	09.07.2026 r.	
Opracowanie	Radomir Mielcarek	----------		

SKALA:					
1:500	PROJEKT UZGODNIENIA ELEKTROENERGETYCZNEGO PRZYŁĄCZA KABLOWEGO 0,4kV	Umowa: PJ00611/25 OBI/71/2600204	Nr proj. 2421	Rew. 0	Rys. E-01

mgr Roman Wołowiec
Uprawnienia budowlane do projektowania w ograniczonym zakresie w specjalności instalacyjnej w zakresie sieci, instalacji i urządzeń elektrycznych i elektroenergetycznych
Nr ewid.: MAZ/0457/ZOOE/06
Podpisano cyfrowo przez: Roman Wołowiec
2026.07.10 09:23:12 +02'00'
Za zgodność z oryginałem mapy do celów projektowych w zakresie symboli, znaków, treści oraz skali.

Bako
www.bakoprojekt.pl

bako@bakoprojekt.pl
(+48) 24 361 91 31
(+48) 600 234 070
al. Jana Pawła II 30, 09-410 Płock

URZĄD MIASTA PŁOCKA
Wydział Strategii, Architektury i Urbanistyki
Referat Administracji
Architektoniczno - Budowlanej
09-400 Płock, pl. Stary Rynek 1

Nasz znak: 1045/2421/KC/2026

Płock, 07.09.2026 r.

Prezydent Miasta Płocka
plac Stary Rynek 1
09-400 Płock

Dotyczy: oświadczenia o omyłce pisarskiej we wniosku z dnia 10.07.2026 r. o skoordynowanie usytuowania sieci uzbrojenia terenu, na podstawie art. 28b ust. 1 i ust. 7 ustawy z dnia 17 maja 1989r. – Prawo geodezyjne i kartograficzne.- Płock, ul. Korczaka.

Niniejszym Roman Wołowiec jako projektant, oświadcza, że we wniosku z dnia 10.07.2026 r. o skoordynowanie usytuowania sieci uzbrojenia terenu wystąpiła oczywista omyłka pisarska polegająca na niezamieszczeniu w wykazie działek objętych wnioskiem działki nr **1704/1 obręb 0001 - Podol-Borowiczki.**

Jednocześnie wyjaśniamy, że przedmiotowa działka nr 1704/1 obręb 0001 - Podol-Borowiczki została uwzględniona w dokumentacji graficznej stanowiącej załącznik do ww. wniosku. Działka ta była zaznaczona na załączonej mapie, a jej obszar znajdował się w zakresie opracowania przedstawionym na mapie.

Brak wskazania działki nr 1704/1 w treści wniosku był wynikiem omyłki przy sporządzaniu i weryfikacji formularza i nie wynikał z zamiaru wyłączenia przedmiotowej działki z zakresu opracowania.

W związku z powyższym prosimy o przyjęcie niniejszego oświadczenia jako sprostowania oczywistej omyłki pisarskiej. Informujemy również, że pozostałe działki nr 1427/8, 1584/1 i 1706/1 wskazane we wniosku i protokole z narady koordynacyjnej pozostają bez zmian.

z poważaniem

mgr Roman Wołowiec
Uprawnienia budowlane do projektowania w ograniczonym zakresie w specjalności instalacyjnej w zakresie sieci, instalacji i urządzeń elektrycznych i elektroenergetycznych nr upr. MAZ/0457/ZOOE/06

KOPIA
ZA ZGODNOŚĆ Z ORYGINAŁEM
mgr Roman Wołowiec
Uprawnienia budowlane do projektowania w ograniczonym zakresie w specjalności instalacyjnej w zakresie sieci, instalacji i urządzeń elektrycznych i elektroenergetycznych nr upr. MAZ/0457/ZOOE/06

URZĄD MIASTA PŁOCKA
Wydział Strategii, Architektury i Urbanistyki
Referat Administracji
Architektoniczno - Budowlanej
09-400 Płock, pl. Stary Rynek 1

PŁOCK

WKŚ-II.7012.85.2026.MC

Płock,dn. 18.06.2026r.

Sz.P. Karolina Chrzanowska
BAKO Sp. z o.o.
al. Jana Pawła II 30
09-410 Płock
e-mail: bako@bakoprojekt.pl

dotyczy: wydania opinii w zakresie ewentualnej kolizji z zielenią związanych z ułożeniem projektowanego kabla elektroenergetycznego na działkach gminnych o nr ewid. 1427/8, 1704/1, 1706/1 obręb 01 przy ul. Korczaka w Płocku.

W odpowiedzi na Pani e-mail z dnia 12.06.2026r., Wydział Kształtowania Środowiska Urzędu Miasta Płocka informuje, iż pozytywnie opiniuje planowaną inwestycję z uwagi na brak kolizji z zielenią.

DYREKTOR
Wydziału Kształtowania Środowiska
Joanna Tomaszewska-Bielkowska

Otrzymują:
1. Adresat –
2. WKŚ-II – a/a

KOPIA
ZA ZGODNOŚĆ Z ORYGINAŁEM
mgr Roman Wołowiec
Uprawnienia budowlane do projektowania w ograniczonym zakresie w specjalności instalacyjnej w zakresie sieci, instalacji i urządzeń elektrycznych i elektroenergetycznych
nr upr. MAZ/0457/ZOOE/06

URZĄD MIASTA PŁOCKA
Wydział Strategii, Architektury i Urbanistyki
Referat Administracji
Architektoniczno - Budowlanej
09-400 Płock, pl. Stary Rynek 1

Łódź, 27-07-2026 r.

Zn. spr.: ZS.224.2.223.2026

Sz. P.
Karolina Chrzanowska
-eDoręczenia-

działająca z up.

Energa Operator S.A.

Dotyczy: wniosku z dnia 21.07.2026 r., znak: BAKO: 811/2421/KC/2026

W nawiązaniu do Pani wniosku z dnia 21.07.2026 r., znak: BAKO: 811/2421/KC/2026 dot. wydania opinii w zakresie konieczności uzyskania decyzji o wyłączeniu gruntów z produkcji leśnej, zgodnie z przepisami ustawy z dnia 3 lutego 1995 r. o ochronie gruntów rolnych i leśnych (Dz.U. z 2024 r. poz. 82), dla części działki ewidencyjnej nr 1706/1, obręb 0001 Podolszyce-Borowiczki, w związku z planowaną budową elektroenergetycznego przyłącza kablowego 0,4 kV, informuję jak niżej.

Zarządzenie nr 62/2017 Dyrektora RDLP w Łodzi z dnia 27 grudnia 2017 r. w sprawie ramowych wytycznych i zaleceń przy zawieraniu umów dzierżawy, najmu gruntów i innych nieruchomości oraz ustanawianiu służebności drogowej lub przesyłu na gruntach będących w zarządzie Lasów Państwowych, określa zasady postępowania przy realizacji inwestycji liniowych na gruntach leśnych, które nie spowodują zmiany dotychczasowego sposobu użytkowania tych gruntów, a tym samym nie zachodzi konieczność uprzedniego uzyskania zezwolenia (decyzji) na wyłączenie gruntów z produkcji leśnej.

Zgodnie z Rozdziałem II pkt. I budowa oraz użytkowanie podziemnych obiektów liniowych w zakresie: sieci wodociągowych, sieci kanalizacyjnych, kablowych linii elektroenergetycznych i przyłączy, linii telekomunikacyjnych nie spowoduje wyłączenia gruntów leśnych z produkcji leśnej, jeśli zlokalizowane zostaną one: w pasie drogi leśnej, w linii podziału powierzchniowego lub przy ścianie drzewostanu w niezalesionym pasie o szerokości do 2 m, w sytuacji gdy nie

KOPIA
ZA ZGODNOŚĆ Z ORYGINAŁEM
mgr Roman Wołowiec
Uprawnienia budowlane do projektowania w ograniczonym zakresie w specjalności instalacyjnej w zakresie sieci, instalacji i urządzeń elektrycznych i elektroenergetycznych
nr upr. MAZ/0457/ZOOE/06

URZĄD MIASTA PŁOCKA
Wydział Strategii, Architektury i Urbanistyki
Referat Administracji
Architektoniczno - Budowlanej
09-400 Płock, pl. Stary Rynek 1
-3-

jest planowane jego odnowienie/zalesienie, a grunt, po zakończeniu realizacji inwestycji zostanie przywrócony do stanu poprzedniego.

Dopuszcza się realizację inwestycji liniowych w gruncie leśnych porośniętym drzewostanem metodą przewiertu sterowanego.

Realizacja inwestycji liniowych wymienionych powyżej będzie podlegała procedurze określonej w art. 7 uogril oraz trwałemu wyłączeniu gruntów leśnych z produkcji, jeśli:

- łączna szerokość trwale zajętego pasa gruntu przekroczy 2 m wraz z istniejącymi w pasie mediami (procedurze podlega wtedy cały pas gruntu);

- konieczna jest wycinka drzew;

- grunt będzie zabudowany w głąb lub na powierzchni w sposób uniemożliwiający wegetację roślin;

- realizacja inwestycji spowoduje utrudnienia w prowadzeniu gospodarki leśnej lub brak możliwości jej prowadzenia;

- wymagają tego odrębne przepisy prawa.

Z upoważnienia
Dyrektora RDLP w Łodzi
dr Michał Stebnicki
Zastępca Dyrektora ds.
Ekonomicznych
Regionalnej Dyrekcji Lasów
Państwowych w Łodzi
/podpisano elektronicznie/

KOPIA
ZA ZGODNOŚĆ Z ORYGINAŁEM
mgr Roman Wołowiec
Uprawnienia budowlane do projektowania w ograniczonym zakresie w specjalności instalacyjnej w zakresie sieci, instalacji i urządzeń elektrycznych i elektroenergetycznych
nr upr. MAZ/0457/ZOOE/06

PREZYDENT MIASTA PŁOCKA

URZĄD MIASTA PŁOCKA
Wydział Strategii, Architektury i Urbanistyki
Referat Administracji
Architektoniczno - Budowlanej
09-400 Płock, pl. Stary Rynek 1
-3-

Płock, dn. 17.07.2026r.

MZD-DT.432.1.184.2026.BS

DECYZJA Nr 161/26

Na podstawie art. 39 ust. 3, 3a, 4, 5 ustawy z dnia 21 marca 1985r. o drogach publicznych (j. t. Dz. U. z 2025r., poz. 889), art. 104 ustawy z dnia 14 czerwca 1960r. – Kodeks postępowania administracyjnego (j.t. Dz. U. z 2025r., poz. 1691), po rozpatrzeniu wniosku złożonego w dniu 16.07.2026r. przez Pana Radosława Habaj Bako Sp. z o.o., ul. Jana Pawła II 30, 09-410 Płock działającego z pełnomocnictwa ENERGA-OPERATOR Spółka Akcyjna z siedzibą w Gdańsku, ul. Marynarki Polskiej 130, 80-557 Gdańsk Oddział w Płocku, ul. Wyszogrodzka 106, 09-400 Płock, działając z upoważnienia Prezydenta Miasta Płocka

zezwalam

ENERGA-OPERATOR Spółka Akcyjna na lokalizację urządzenia obcego w pasie drogowym ulicy Korczaka (droga powiatowa) – dz. nr 1427/8, 1704/1 – elektroenergetyczne przyłącze kablowe 0,4kV (do dz. nr 1584/1), zgodnie z załącznikiem graficznym, pod następującymi warunkami:

1. Dokumentację techniczną należy opracować zgodnie z ustawą z dnia 21 marca 1985r. o drogach publicznych (j. t. Dz. U. z 2025r., poz. 889) oraz Rozporządzeniem Ministra Infrastruktury z dnia 24 czerwca 2022r. w sprawie przepisów techniczno-budowlanych dotyczących dróg publicznych - j.t. Dz.U. z 2022r. poz. 1518.

2. Jeżeli budowa, przebudowa lub remont drogi wymaga przełożenia urządzenia, koszt tego przełożenia ponosi jego właściciel, zgodnie z art. 39 ust. 5 ustawy o drogach publicznych.

3. Utrzymanie urządzenia należy do jego posiadacza, zgodnie z art. 39 ust. 4 ustawy o drogach publicznych.

4. Prace pod jezdnią należy wykonać przeciskiem lub przewiertem.

5. Realizacja i koszty budowy powyższej inwestycji, w tym usunięcie powstałych kolizji w trakcie prowadzenia robót, należą do inwestora. W przypadku naruszenia praw osób trzecich, spowodowania awarii urządzeń obcych w trakcie prowadzenia robót, wypadków lub kolizji, skutki ponosić będzie umieszczający w/w urządzenie.

6. Zezwolenie na lokalizację urządzenia w pasie drogowym wygasa, jeżeli w ciągu 3 lat od jego wydania, urządzenie nie zostało wybudowane.

7. Odtworzenia terenu po prowadzonych pracach należy wykonać zgodnie z Instrukcją na odtworzenie nawierzchni w obrębie pasa drogowego, naruszonych w wyniku robót kanalizacyjnych, wodociągowych, ciepłowniczych, gazociągowych, elektrycznych, telekomunikacyjnych itp. oraz prac związanych z regulacją wysokościową urządzeń uzbrojenia podziemnego wprowadzoną zarządzeniem Nr 1313/20 Prezydenta Miasta Płocka z dnia 18 lutego 2020r.

8. W przypadku budowy, przebudowy lub remontu drogi, wejście w teren należy uzgodnić z wykonawcą prowadzonej inwestycji.

9. W przypadku wystąpienia kolizji planowanej inwestycji z istniejącą zielenią:
- realizacja inwestycji musi odbywać się zgodnie z zapisami Zarządzenia nr 2738/2021 Prezydenta Miasta Płocka z dnia 14 października 2021r. w sprawie ustalenia zasad ochrony zieleni przy planowaniu i realizacji inwestycji miejskich oraz powołania Zespołu do spraw gospodarowania zielenią w procesie inwestycyjnym (tekst jednolity w Zarządzeniu Prezydenta Miasta Płocka nr 4268/2023 z dnia 30 maja 2023r.),
- wykonawca robót zobowiązany jest z wyprzedzeniem czasowym do telefonicznego (nr tel. 24 367 15 10) uzgodnienia nadzoru z Wydziałem Spraw Komunalnych Urzędu Miasta Płocka, prac związanych z zielenią miejską,

KOPIA
ZA ZGODNOŚĆ Z ORYGINAŁEM
mgr Roman Wołowiec
Uprawnienia budowlane do projektowania w ograniczonym zakresie w specjalności instalacyjnej w zakresie sieci, instalacji i urządzeń elektrycznych i elektroenergetycznych
nr upr. MAZ/0457/ZOOE/06

URZĄD MIASTA PŁOCKA
Wydział Strategii, Architektury i Urbanistyki
Referat Administracji
Architektoniczno - Budowlanej
09-400 Płock, pl. Stary Rynek 1

- powyższe prace muszą być wykonane zgodnie ze sztuką ogrodniczą, pod nadzorem przedstawiciela Wydziału Spraw Komunalnych UMP,
- w trakcie prowadzonych prac należy zachować szczególną ostrożność w obrębie bryły korzeniowej oraz zastosować właściwe zabezpieczenia istniejącej roślinności,
- za wszelkie ewentualne uszkodzenia istniejącej zieleni wywołane realizacją przedmiotowych prac odpowiedzialność i koszty poniesie wykonawca robót.

10. Jednocześnie poucza się inwestora o obowiązku:

a) uzyskania pozwolenia na budowę lub zgłoszenia budowy albo wykonywania robót budowlanych,

b) uzgodnienia z zarządcą drogi, przed uzyskaniem pozwolenia na budowę, projektu zagospodarowania działki lub terenu oraz projektu architektoniczno-budowlanego urządzenia.

c) uzyskania zezwolenia zarządcy drogi na zajęcie pasa drogowego dotyczącego prowadzenia robót w pasie drogowym lub na umieszczenie w nim urządzenia.

Powyższe zezwolenie jest równoznaczne z przyznaniem inwestorowi prawa do dysponowania gruntem na cele budowlane, niezbędnego do uzyskania pozwolenia na budowę lub zgłoszenia właściwemu organowi.

UZASADNIENIE

Wnioskiem złożonym w dniu 16.07.2026r. Pan Radosław Habaj Bako Sp. z o.o., ul. Jana Pawła II 30, 09-410 Płock działający z pełnomocnictwa ENERGA-OPERATOR Spółka Akcyjna z siedzibą w Gdańsku, ul. Marynarki Polskiej 130, 80-557 Gdańsk Oddział w Płocku, ul. Wyszogrodzka 106, 09-400 Płock wystąpił z wnioskiem o wydanie decyzji na lokalizację w pasie drogowym ulicy Korczaka w Płocku, dz. nr 1427/8, 1704/1 elektroenergetycznego przyłącza kablowego.

Organ po wnikliwym przeanalizowaniu sprawy, mając na uwadze słuszny interes strony postanowił zezwolić na lokalizację urządzenia obcego w pasie drogowym ulicy Korczaka (droga powiatowa) – dz. nr 1427/8, 1704/1 – elektroenergetyczne przyłącze kablowe 0,4kV (do dz. nr 1584/1), zgodnie z załącznikiem graficznym.

Biorąc powyższe pod uwagę należało orzec jak na wstępie.

POUCZENIE

1. Od niniejszej decyzji stronie służy prawo wniesienia odwołania do Samorządowego Kolegium Odwoławczego w Płocku za pośrednictwem Dyrektora Miejskiego Zarządu Dróg w Płocku ul. Bielska 9/11, 09 – 400 Płock, w terminie 14 dni od dnia doręczenia decyzji.
2. W trakcie biegu terminu na wniesienie odwołania strona może zrzec się prawa do wniesienia odwołania wobec organu administracji publicznej, który wydał decyzję.
3. Z dniem doręczenia organowi administracji publicznej oświadczenia o zrzeczeniu się prawa do wniesienia odwołania przez ostatnią ze stron postępowania, decyzja staje się ostateczna i prawomocna, co oznacza, iż decyzja podlega natychmiastowemu wykonaniu i brak jest możliwości zaskarżenia decyzji do Wojewódzkiego Sądu Administracyjnego. Nie jest możliwe skuteczne cofnięcie oświadczenia o zrzeczeniu się prawa do wniesienia odwołania.

Z up. Prezydenta Miasta Płocka


Beata Szmulewicz

Elektronicznie podpisany przez Beata Szmulewicz
Data: 2026.07.17 12:47:29 +02'00'

Otrzymują:
1. Pan Radosław Habaj Bako Sp. z o.o., ul. Jana Pawła II 30, 09-410 Płock za zał. napowy 1, 2
2. MZD-DT a /a

KOPIA
ZGODNOŚĆ Z ORYGINAŁEM
mgr Roman Wołowiec
Uprawnienia budowlane do projektowania w ograniczonym zakresie w specjalności instalacyjnej w zakresie sieci, instalacji i urządzeń elektrycznych i elektroenergetycznych
nr upr. MAZ/0457/ZOOE/06

URZĄD MIASTA PŁOCKA
Wydział Strategii, Architektury i Urbanistyki
Referat Administracji
Architektoniczno - Budowlanej
09-400 Płock, pl. Stary Rynek 1

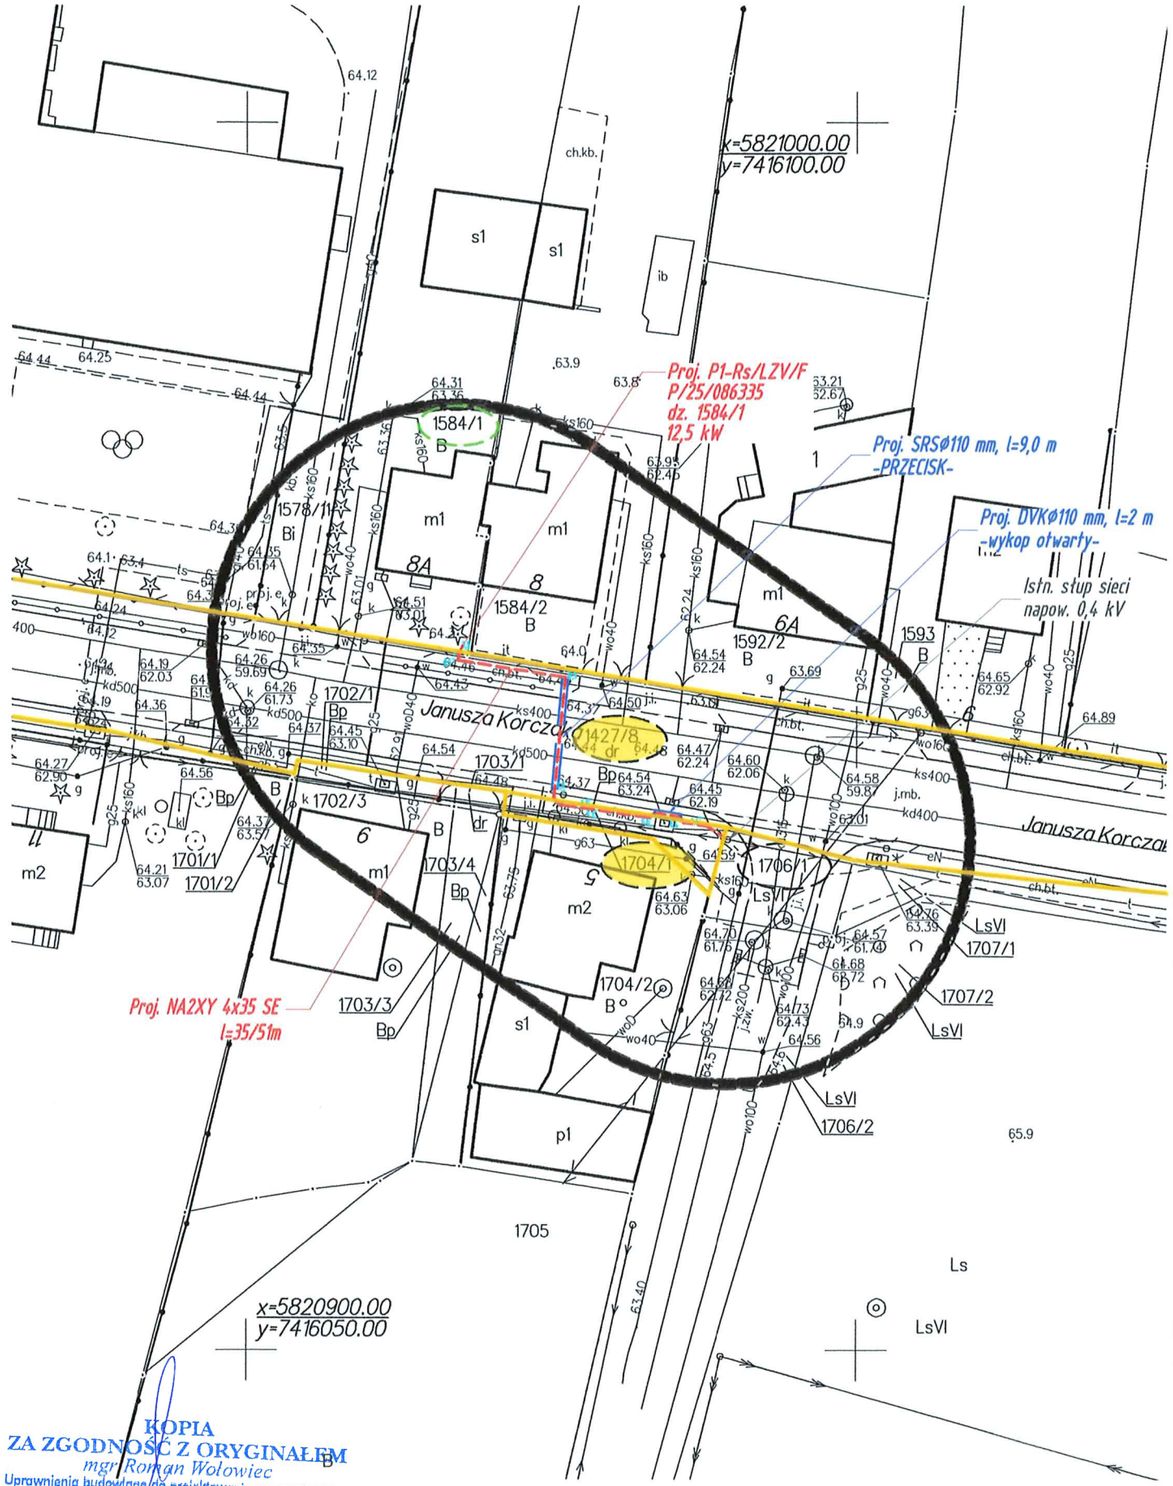

Szkic orientacyjny



N

MAPA DO CELÓW PROJEKTOWYCH

Oznaczenie kancelaryjne pracy geodezyjnej		WGD- I.6640.533.2026
Nazwa miejscowości / lokalizacja		Płock, ul. Korczaka
Jednostka ewidencyjna	Identyfikator	146201_1
	Nazwa	PŁOCK
Obręb ewidencyjny	Identyfikator	146201_1.0001
	Nazwa	Podolszyce - Borowiczki
Skala mapy		1:500
Arkusz mapy		7.180.10.23.2.1
Nazwa układu współrzędnych	Prostokątnych płaskich	2000 / 7
	Układu wysokości	PL-EVRF2007-NH (Amsterdam)
Oznaczenie granic obszaru, który był przedmiotem aktualizacji		[redacted]
Oznaczenie i informacja o służebnościach gruntowych mających wpływ na zagospodarowanie gruntów zlokalizowanych w granicach projektowanej inwestycji		Nie badano
Data opracowania mapy		27.06.2026r

Granice działek wg ewidencji gruntów i budynków .

Nie wyklucza się istnienia w terenie urządzeń podziemnych nie wykazanych na mapie, które nie zostały odnalezione podczas wykonywania inwentaryzacji geodezyjnych lub nie zostały zgłoszone do inwentaryzacji przed zasypaniem.

GEOMAR Usługi Geodezyjne
Marek Strześniewski
09-400 Płock, ul. K. Morykoniego 2 lok. 55
tel. 501 348 725, email marekgeodezja@interia.pl
NIP 776 149 35 57

Wykonał :
GEODETA
mgr inż. Marek Strześniewski
Kierownik prac geodezyjnych

GEODETA
inż. Jacek Kratkowski
uprawnienia nr 20263

Poświadczam, że niniejszy dokument został opracowany w wyniku prac geodezyjnych i kartograficznych, których rezultaty zawiera operat techniczny pozytywnie zweryfikowany. Jednocześnie informuję, że jestem świadomy odpowiedzialności karnej za złożenie fałszywego oświadczenia.

Identyfikator zgłoszenia prac geodezyjnych	WGD-I.6640.533.2026
Organ służby geodezyjnej, który otrzymał zgłoszenie	Prezydent Miasta Płocka
Wykonawca prac geodezyjnych	GEOMAR Usługi Geodezyjne Marek Strześniewski 09-400 Płock, ul. Morykoniego 2 lok. 55 NIP 776 149 35 57
Nr oraz data sporządzenia dokumentu zawierającego wynik pozytywnej weryfikacji	Protokół Weryfikacji nr WGD-I.6640.533.2026_17546 z dnia 08-07-2026r.
Imię i nazwisko oraz nr uprawnień zawodowych kierownika prac	GEODETA inż. Jacek Kratkowski uprawnienia nr 20263

KOPIA
ZA ZGODNOŚĆ Z ORYGINAŁEM
mgr Roman Wołowiec
Uprawnienia budowlane do projektowania w ograniczonym zakresie w specjalności instalacyjnej w zakresie sieci, instalacji i urządzeń elektrycznych i elektroenergetycznych
nr upr. MAZ/0457/ZOOE/06

LEGENDA:
- proj. elektroenergetyczne przyłącze kablowe 0,4 kV
- proj. szafka pomiarowa
- proj. osłona rurowa

24

Inwestor: Energa-Operator S.A. 80-557 Gdańsk, ul. Marynarki Polskiej 130	Pracownia projektowa: BAKO Sp. z o.o. 09-410 Płock, al. Jana Pawła II 30

Nazwa inwestycji:
Budowa elektroenergetycznego przyłącza kablowego 0,4 kV do zasilania dz. 1584/1 w m.Płock , gm. M.Płock

Stanowisko	Imię i nazwisko	Nr uprawnień	Data	Podpis
Projektant	Roman Wołowiec	MAZ/0457/ZOOE/06	15.07.2026 r.	
Opracowanie	Radomir Mielcarek	----------		

Beata Szmulewicz
Elektronicznie podpisany przez Beata Szmulewicz
Data: 2026.07.17 12:48:52 +02'00'

SKALA: 1:500	PROJEKT ELEKTROENERGETYCZNEGO PRZYŁĄCZA KABLOWEGO 0,4kV	Umowa: PJ00611/25 OBI/71/2600204	Nr proj. 2421	Rew. 0	Rys. E-01

URZĄD MIASTA PŁOCKA
Wydział Strategii, Architektury i Urbanistyki
Referat Administracji
Architektoniczno - Budowlanej
09-400 Płock, pl. Stary Rynek 1
-3-

PREZYDENT MIASTA PŁOCKA

MZD-DT.432.1.193.2026.BS

Płock, dn. 22.07.2026r.

DECYZJA Nr 169/26

Na podstawie art. 39 ust. 3, 3a, 4, 5 ustawy z dnia 21 marca 1985r. o drogach publicznych (j. t. Dz. U. z 2025r., poz. 889), art. 104 ustawy z dnia 14 czerwca 1960r. – Kodeks postępowania administracyjnego (j.t. Dz. U. z 2025r., poz. 1691), po rozpatrzeniu wniosku z dnia 16.07.2026r. złożonego przez Panią Karolinę Chrzanowską Bako Sp. z o.o., ul. Jana Pawła II 30, 09-410 Płock działającą z pełnomocnictwa ENERGA-OPERATOR Spółka Akcyjna z siedzibą w Gdańsku, ul. Marynarki Polskiej 130, 80-557 Gdańsk Oddział w Płocku, ul. Wyszogrodzka 106, 09-400 Płock, działając z upoważnienia Prezydenta Miasta Płocka

zezwalam

ENERGA-OPERATOR Spółka Akcyjna na lokalizację urządzenia obcego w pasie drogowym ulicy Korczaka (droga powiatowa) – dz. nr 1706/1 – elektroenergetyczne przyłącze kablowe 0,4kV (do dz. nr 1584/1), zgodnie z załącznikiem graficznym, pod następującymi warunkami:

1. Dokumentację techniczną należy opracować zgodnie z ustawą z dnia 21 marca 1985r. o drogach publicznych (j. t. Dz. U. z 2025r., poz. 889) oraz Rozporządzeniem Ministra Infrastruktury z dnia 24 czerwca 2022r. w sprawie przepisów techniczno-budowlanych dotyczących dróg publicznych - j.t. Dz.U. z 2022r. poz. 1518.

2. Jeżeli budowa, przebudowa lub remont drogi wymaga przełożenia urządzenia, koszt tego przełożenia ponosi jego właściciel, zgodnie z art. 39 ust. 5 ustawy o drogach publicznych.

3. Utrzymanie urządzenia należy do jego posiadacza, zgodnie z art. 39 ust. 4 ustawy o drogach publicznych.

4. Realizacja i koszty budowy powyższej inwestycji, w tym usunięcie powstałych kolizji w trakcie prowadzenia robót, należą do inwestora. W przypadku naruszenia praw osób trzecich, spowodowania awarii urządzeń obcych w trakcie prowadzenia robót, wypadków lub kolizji, skutki ponosić będzie umieszczający w/w urządzenie.

5. Zezwolenie na lokalizację urządzenia w pasie drogowym wygasa, jeżeli w ciągu 3 lat od jego wydania, urządzenie nie zostało wybudowane.

6. Odtworzenia terenu po prowadzonych pracach należy wykonać zgodnie z Instrukcją na odtworzenie nawierzchni w obrębie pasa drogowego, naruszonych w wyniku robót kanalizacyjnych, wodociągowych, ciepłowniczych, gazociągowych, elektrycznych, telekomunikacyjnych itp. oraz prac związanych z regulacją wysokościową urządzeń uzbrojenia podziemnego wprowadzoną zarządzeniem Nr 1313/20 Prezydenta Miasta Płocka z dnia 18 lutego 2020r.

7. W przypadku budowy, przebudowy lub remontu drogi, wejście w teren należy uzgodnić z wykonawcą prowadzonej inwestycji.

8. W przypadku wystąpienia kolizji planowanej inwestycji z istniejącą zielenią:
- realizacja inwestycji musi odbywać się zgodnie z zapisami Zarządzenia nr 2738/2021 Prezydenta Miasta Płocka z dnia 14 października 2021r. w sprawie ustalenia zasad ochrony zieleni przy planowaniu i realizacji inwestycji miejskich oraz powołania Zespołu do spraw gospodarowania zielenią w procesie inwestycyjnym (tekst jednolity w Zarządzeniu Prezydenta Miasta Płocka nr 4268/2023 z dnia 30 maja 2023r.),
- wykonawca robót zobowiązany jest z wyprzedzeniem czasowym do telefonicznego (nr tel. 24 367 15 10) uzgodnienia nadzoru z Wydziałem Spraw Komunalnych Urzędu Miasta Płocka, prac związanych z zielenią miejską,

KOPIA
ZA ZGODNOŚĆ Z ORYGINAŁEM
mgr Roman Wołowiec
Uprawnienia budowlane do projektowania w ograniczonym zakresie w specjalności instalacyjnej w zakresie sieci, instalacji i urządzeń elektrycznych i elektroenergetycznych
nr upr. MAZ/0457/ZOOE/06

URZĄD MIASTA PŁOCKA
Wydział Strategii, Architektury i Urbanistyki
Referat Administracji
Architektoniczno - Budowlanej
09-400 Płock, pl. Stary Rynek 1

- powyższe prace muszą być wykonane zgodnie ze sztuką ogrodniczą, pod nadzorem przedstawiciela Wydziału Spraw Komunalnych UMP,
- w trakcie prowadzonych prac należy zachować szczególną ostrożność w obrębie bryły korzeniowej oraz zastosować właściwe zabezpieczenia istniejącej roślinności,
- za wszelkie ewentualne uszkodzenia istniejącej zieleni wywołane realizacją przedmiotowych prac odpowiedzialność i koszty poniesie wykonawca robót.

9. Jednocześnie poucza się inwestora o obowiązku:

a) uzyskania pozwolenia na budowę lub zgłoszenia budowy albo wykonywania robót budowlanych,

b) uzgodnienia z zarządcą drogi, przed uzyskaniem pozwolenia na budowę, projektu zagospodarowania działki lub terenu oraz projektu architektoniczno-budowlanego urządzenia.

c) uzyskania zezwolenia zarządcy drogi na zajęcie pasa drogowego dotyczącego prowadzenia robót w pasie drogowym lub na umieszczenie w nim urządzenia.

Powyższe zezwolenie jest równoznaczne z przyznaniem inwestorowi prawa do dysponowania gruntem na cele budowlane, niezbędnego do uzyskania pozwolenia na budowę lub zgłoszenia właściwemu organowi.

UZASADNIENIE

Wnioskiem z dnia 16.07.2026r. Pani Karolina Chrzanowska Bako Sp. z o.o., ul. Jana Pawła II 30, 09-410 Płock działająca z pełnomocnictwa ENERGA-OPERATOR Spółka Akcyjna z siedzibą w Gdańsku, ul. Marynarki Polskiej 130, 80-557 Gdańsk Oddział w Płocku, ul. Wyszogrodzka 106, 09-400 Płock wystąpiła z wnioskiem o wydanie decyzji na lokalizację w pasie drogowym ulicy Korczaka w Płocku, dz. nr 1706/1 elektroenergetycznego przyłącza kablowego 0,4kV.

Organ po wnikliwym przeanalizowaniu sprawy, mając na uwadze słuszny interes strony postanowił zezwolić na lokalizację urządzenia obcego w pasie drogowym ulicy Korczaka (droga powiatowa) – dz. nr 1706/1 – elektroenergetyczne przyłącze kablowe 0,4kV (do dz. nr 1584/1), zgodnie z załącznikiem graficznym.

Biorąc powyższe pod uwagę należało orzec jak na wstępie.

POUCZENIE

1. Od niniejszej decyzji stronie służy prawo wniesienia odwołania do Samorządowego Kolegium Odwoławczego w Płocku za pośrednictwem Dyrektora Miejskiego Zarządu Dróg w Płocku ul. Bielska 9/11, 09 – 400 Płock, w terminie 14 dni od dnia doręczenia decyzji.
2. W trakcie biegu terminu na wniesienie odwołania strona może zrzec się prawa do wniesienia odwołania wobec organu administracji publicznej, który wydał decyzję.
3. Z dniem doręczenia organowi administracji publicznej oświadczenia o zrzeczeniu się prawa do wniesienia odwołania przez ostatnią ze stron postępowania, decyzja staje się ostateczna i prawomocna, co oznacza, iż decyzja podlega natychmiastowemu wykonaniu i brak jest możliwości zaskarżenia decyzji do Wojewódzkiego Sądu Administracyjnego. Nie jest możliwe skuteczne cofnięcie oświadczenia o zrzeczeniu się prawa do wniesienia odwołania.


Z up. Prezydenta Miasta Płocka

Beata Szmulewicz
Elektronicznie podpisany przez Beata Szmulewicz
Data: 2026.07.22 11:50:24 +02'00'

Otrzymują:
1. Pan Radosław Habaj Bako Sp. z o.o., ul. Jana Pawła II 30, 09-410 Płock + zał. mapowy Nr 1
2. MZD-DT a /a

KOPIA
ZA ZGODNOŚĆ Z ORYGINAŁEM
mgr Roman Wołowiec
Uprawnienia budowlane do projektowania w ograniczonym zakresie w specjalności instalacyjnej w zakresie sieci, instalacji i urządzeń elektrycznych i elektroenergetycznych
nr upr. MAZ/0457/ZOOE/06

URZĄD MIASTA PŁOCKA
Wydział Strategii, Architektury i Urbanistyki
Referat Administracji
Architektoniczno - Budowlanej
09-400 Płock, pl. Stary Rynek 1

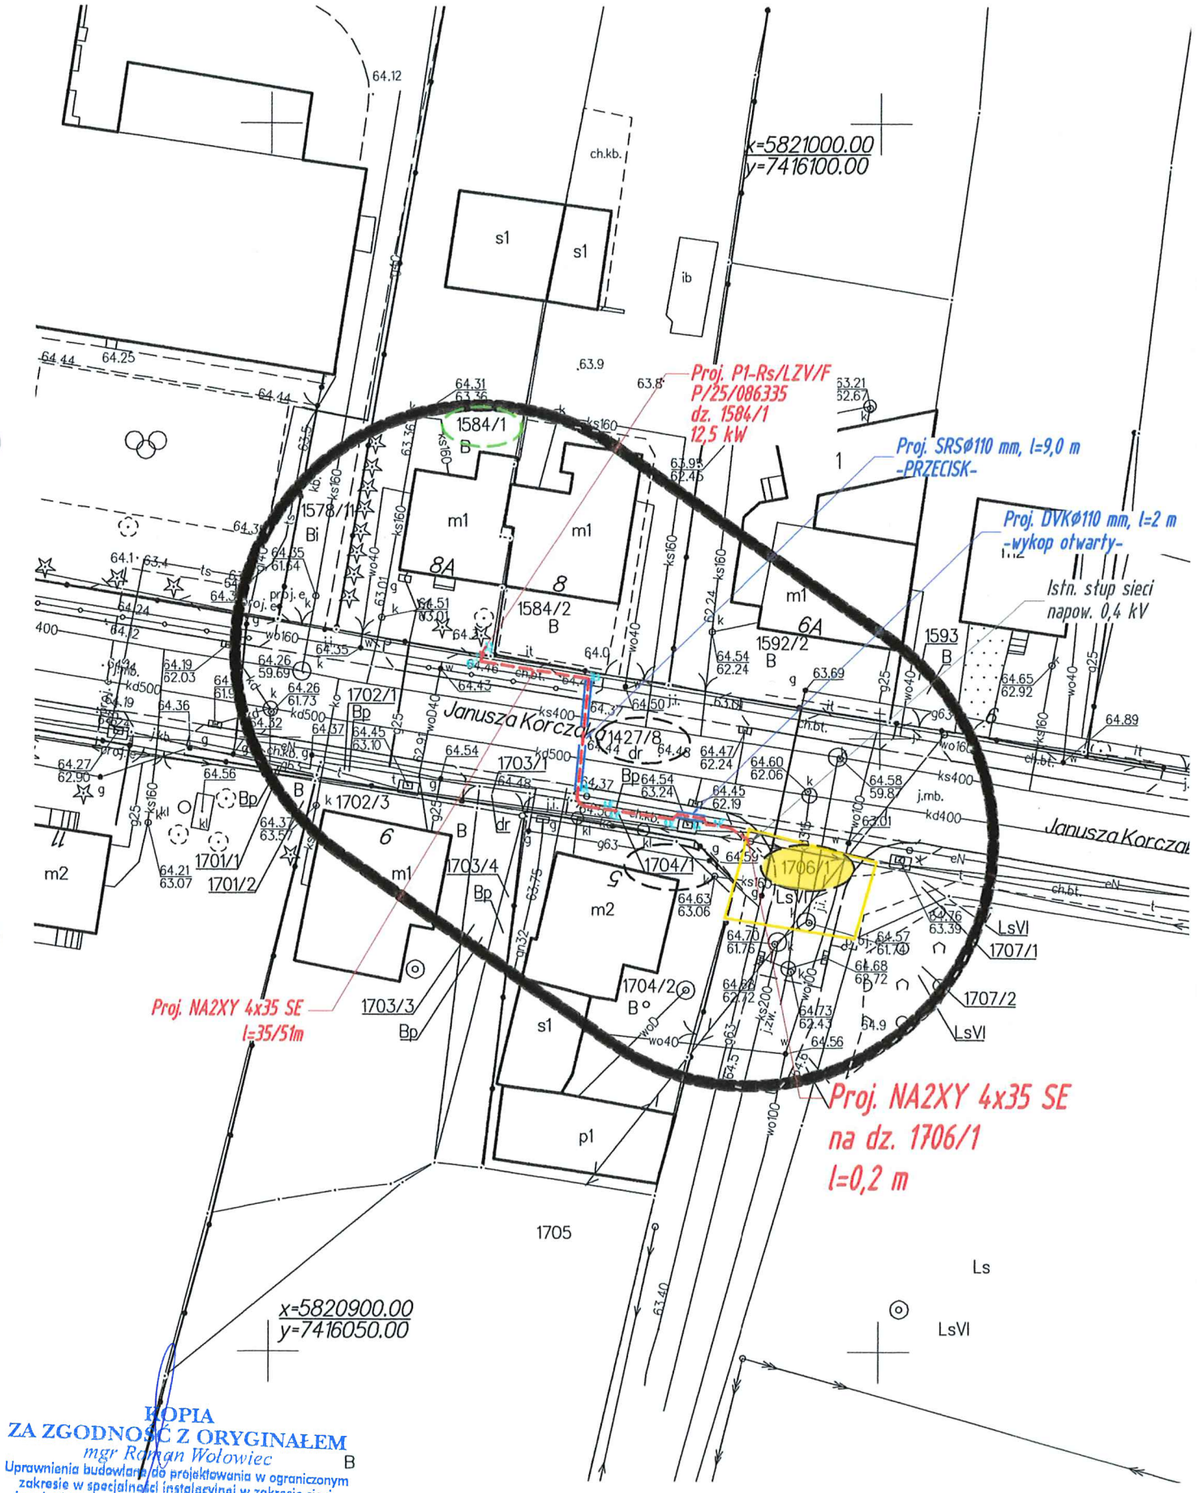

Szkic orientacyjny



N

MAPA DO CELÓW PROJEKTOWYCH		
Oznaczenie kancelaryjne pracy geodezyjnej		WGD- I.6640.533.2026
Nazwa miejscowości / lokalizacja		Płock, ul. Korczaka
Jednostka ewidencyjna	Identyfikator	146201_1
	Nazwa	PŁOCK
Obręb ewidencyjny	Identyfikator	146201_1.0001
	Nazwa	Podolszyce - Borowiczki
Skala mapy		1:500
Arkusz mapy		7.180.10.23.2.1
Nazwa układu współrzędnych	Prostokątnych płaskich	2000 / 7
	Układu wysokości	PL-EVRF2007-NH (Amsterdam)
Oznaczenie granic obszaru, który był przedmiotem aktualizacji		[redacted]
Oznaczenie i informacja o służebnościach gruntowych mających wpływ na zagospodarowanie gruntów zlokalizowanych w granicach projektowanej inwestycji		Nie badano
Data opracowania mapy		27.06.2026r
Granice działek wg ewidencji gruntów i budynków .		
Nie wyklucza się istnienia w terenie urządzeń podziemnych nie wykazanych na mapie, które nie zostały odnalezione podczas wykonywania inwentaryzacji geodezyjnych lub nie zostały zgłoszone do inwentaryzacji przed zasypaniem.		

GEOMAR Usługi Geodezyjne
Marek Strześniewski
09-400 Płock, ul. K. Morykoniego 2 lok. 55
tel. 501 348 725, email marekgeodezja@interia.pl
NIP 776 149 35 57

Wykonał :
GEODETA
mgr inż. Marek Strześniewski
Kierownik prac geodezyjnych
GEODETA
inż. Jacek Kratkowski
uprawnienia nr 20263

Poświadczam, że niniejszy dokument został opracowany w wyniku prac geodezyjnych i kartograficznych, których rezultaty zawiera operat techniczny pozytywnie zweryfikowany. Jednocześnie informuję, że jestem świadomy odpowiedzialności karnej za złożenie fałszywego oświadczenia.	
Identyfikator zgłoszenia prac geodezyjnych	WGD-I.6640.533.2026
Organ służby geodezyjnej, który otrzymał zgłoszenie	Prezydent Miasta Płocka
Wykonawca prac geodezyjnych	GEOMAR Usługi Geodezyjne Marek Strześniewski 09-400 Płock, ul. Morykoniego 2 lok. 55 NIP 776 149 35 57
Nr oraz data sporządzenia dokumentu zawierającego wynik pozytywnej weryfikacji	Protokół Weryfikacji nr WGD-I.6640.533.2026_17546 z dnia 08-07-2026r.
Imię i nazwisko oraz nr uprawnień zawodowych kierownika prac	GEODETA inż. Jacek Kratkowski uprawnienia nr 20263

KOPIA
ZA ZGODNOŚĆ Z ORYGINAŁEM
mgr Roman Wołowiec
Uprawnienia budowlane do projektowania w ograniczonym zakresie w specjalności instalacyjnej w zakresie sieci, instalacji i urządzeń elektrycznych i elektroenergetycznych
nr upr. MAZ/0457/ZOOE/06

LEGENDA:
- proj. elektroenergetyczne przyłącze kablowe 0,4 kV
- proj. szafka pomiarowa
- proj. osłona rurowa

24C

Inwestor:	Pracownia projektowa:
Energa-Operator S.A. 80-557 Gdańsk, ul. Marynarki Polskiej 130	BAKO Sp. z o.o. 09-410 Płock, al. Jana Pawła II 30

Nazwa inwestycji:
Budowa elektroenergetycznego przyłącza kablowego 0,4 kV do zasilania dz. 1584/1 w m.Płock , gm. M.Płock

Stanowisko	Imię i nazwisko	Nr uprawnień	Data	Podpis
Projektant	Roman Wołowiec	MAZ/0457/ZOOE/06	15.07.2026 r.	
Opracowanie	Radomir Mielcarek	----------		

SKALA:	PROJEKT ELEKTROENERGETYCZNEGO PRZYŁĄCZA KABLOWEGO 0,4kV	Umowa: PJ00611/25 OBI/71/2600204	Nr proj.	Rew.	Rys.
1:500			2421	0	E-01

Beata Szmulewicz
Elektronicznie podpisany przez Beata Szmulewicz
Data: 2026.07.22 11:51:35 +02'00'

MIEJSKI ZARZĄD DRÓG

URZĄD MIASTA PŁOCKA
Wydział Strategii, Architektury i Urbanistyki
Referat Administracji
Architektoniczno - Budowlanej
09-400 Płock, pl. Stary Rynek 1

Płock, dn. 28.08.2026r.

MZD-DT.432.1.184.2026.BS
MZD-DT.432.1.193.2026.BS

Bako Sp. z o.o.
ul. Jana Pawła II 30, 09-410 Płock

ZAŚWIADCZENIE

Zaświadcza się, iż decyzja:
- Nr 169/26 znak MZD-DT.432.1.193.2026.BS z dnia 22.07.2026r. stała się ostateczna w dniu 07.08.2026r.,
- Nr 161/26 znak MZD-DT.432.1.184.2026.BS z dnia 17.07.2026r. stała się ostateczna w dniu 04.08.2026r.

Zaświadczenie wydano na podstawie art. 217 § 2 pkt 2 KPA.

Tomasz Żulewski

Elektronicznie podpisany przez Tomasz Żulewski
Data: 2026.08.28 11:08:51 +02'00'

Otrzymują:
1. adresat
2. MZD-DT a /a

KOPIA
ZA ZGODNOŚĆ Z ORYGINAŁEM
mgr Roman Wołowiec
Uprawnienia budowlane do projektowania w ograniczonym zakresie w specjalności instalacyjnej w zakresie sieci, instalacji i urządzeń elektrycznych i elektroenergetycznych
nr upr. MAZ/0457/ZOOE/06

24D

URZĄD MIASTA PŁOCKA
Wydział Strategii, Architektury i Urbanistyki
Referat Administracji
Architektoniczno - Budowlanej

11 Stan istniejący

Na terenie objętym projektem występuje: istn. elektroenergetyczna sieć napowietrzna 0,4 kV, droga gminna, chodnik, zabudowa jednorodzinna, ogrodzenia, wjazdy na posesje, sieć gazowa, sieć wodociągowa, kanalizacja deszczowa i sanitarna, istn. napowietrzna sieć teletechniczna.
W rejonie objętym opracowaniem, istniejący odbiorcy energii elektrycznej zasilani są ze stacji transformatorowej 15/0,4 kV S1-00764 Płock Borowiczki II.

12 Rozbiórki

Nie dotyczy

13 Linia SN (napowietrzna/kablowa)

Nie dotyczy

14 Stacja transformatorowa SN/nn

- *Dobór zabezpieczeń obwodu 03 na stacji trafo. 15/0,4 kV S1-00764 Płock Borowiczki II - nie objęte zgłoszeniem (czynność eksploatacyjna)*

Ze względu na wyliczony prąd obciążenia oraz dla spełnienia wymagań ochrony przeciwporażeniowej, jako zabezpieczenie obwodu 03 w rozdzielnicy stacyjnej na stacji trafo. 15/0,4 kV dobrano wkładki bezpiecznikowe NH-1 gG 80A.

15 Linia nn (napowietrzna/kablowa)

Nie dotyczy

16 Oświetlenie uliczne

Nie dotyczy

17 Przyłącza SN (napowietrzne/kablowe)

Nie dotyczy

18 Przyłącza nn (~~napowietrzne~~/kablowe)

- *Budowa elektroenergetycznego przyłącza kablowego 0,4 kV do dz. 1584/1*

Projektowane przyłącze należy wykonać kablem NA2XY 4x35 SE. W tym celu należy z istn. słupa nr 10 obwodu 03 stacji trafo S1-00764 Płock Borowiczki II wyprowadzić kabel NA2XY 4x35 SE, w kierunku proj. szafki pomiarowej na dz. 1584/1. Projektowany kabel przyłączyć do istn. przewodu AsXSn 4x70 sieci napowietrznej 0,4 kV za pomocą zacisków SLIP 32.2. Kabel układać na słupie za pomocą uchwytów systemowych. Do wys. 2,5 m i głębokości 0,5 m w gruncie kabel zabezpieczyć osłoną rurową BE50.
Proj. kabel 0,4 kV należy układać na głębokości min. 0,7m, linią falistą na podsypce z piasku o grubości 10 cm, a następnie przysypać taką samą warstwą piasku. Kabel przysypać warstwą ziemi rodzimej grubości 20 cm oraz przykryć folią oznaczeniową koloru niebieskiego i następnie do poziomu terenu zasypać ziemią.
Końcówki kablowe należy uszczelnić koszulkami termokurczliwymi z klejem.
Przed zasypaniem wykopu kabel zgłosić do odbioru wstępnego oraz do inwentaryzacji geodezyjnej.
Przed zasypaniem ziemią należy sprawdzić ciągłość żył i rezystancję izolacji kabla. Na kabel nałożyć oznaczniki których treść poda Energa-Operator S.A. Po wykonaniu robót teren uporządkować. Trasa projektowanych urządzeń elektroenergetycznych pokazana jest na projekcie zagospodarowania terenu.

- *Budowa szafki pomiarowej dla dz. 1584/1*

Proj. szafkę pomiarową (która jest elementem przyłącza kablowego) należy zabudować zgodnie ze wskazaną lokalizacją na projekcie zagospodarowania terenu (Rys. E-01).
Proj. szafka pomiarowa typu P1-Rs/LZV/F, zgodna ze Standardami Energa-Operator S.A., o stopniu ochronności min. IP44, z możliwością oplombowania i zamknięcia. Proj. szafka pomiarowa powinna być wyposażona w przesłonę przeciwko przenikaniu wilgoci. Wartość rezystancji uziemienia powinna wynosić $R \leqslant 30\ \Omega$. Na proj. szafce pomiarowej należy umieścić numery eksploatacyjne nadane przez Energa-Operator S.A. Proj. szafka pomiarowa powinna posiadać

URZĄD MIASTA PŁOCKA
Wydział Strategii, Architektury i Urbanistyki
Referat Administracji
Architektoniczno-Budowlanej
09-400 Płock, pl. Stary Rynek 1
-3-

zamknięcia typu Master-Key zarówno z wykorzystaniem wkładek patentowych, jak i założenia kłódek. Wyposażenie proj. szafki pomiarowej wykonać zgodnie z dołączonym schematem (rys. E-04).

19 Ochrona przeciwprzepięciowa linii SN

Nie dotyczy

20 Ochrona przeciwprzepięciowa stacji transformatorowej SN/nn

Nie dotyczy

21 Ochrona przeciwprzepięciowa linii nn

Ochronę przeciwprzepięciową stanowić będą istniejące ograniczniki przepięć na słupie nr 11.

22 Ochrona od porażeń prądem elektrycznym w linii napowietrznej SN

Nie dotyczy

23 Ochrona od porażeń prądem elektrycznym w stacji transformatorowej SN/nn

Nie dotyczy

24 Ochrona od porażeń prądem elektrycznym w sieci nn

Dla sieci 0,4 kV dodatkową ochronę przeciwporażeniową stanowić będzie zastosowanie samoczynnego wyłączenia zasilania w układzie sieciowym TN-C.
W celu zapewnienia skutecznej ochrony dodatkowej od porażeń w instalacji odbiorczej, należy zastosować szybkie wyłączenie oraz wyłączniki przeciwporażeniowe różnicowoprądowe bezpośrednie o prądzie wyłączającym I_W=30mA i prądzie znamionowym dobranym do obciążenia w układzie instalacji TN-C-S.

URZĄD MIASTA PŁOCKA
Wydział Strategii, Architektury i Urbanistyki
Referat Administracji
Architektoniczno - Budowlanej
09-400 Płock, pl. Stary Rynek 1
-3-

• *Dane techniczne*

Stacja transformatorowa 15/0,4 kV.....S1-00764 Płock Borowiczki II
Moc istn. transformatora.....100 kVA
Istn. odbiorcy na obwodzie nr 03.....11
Proj. odbiorcy na obwodzie nr 03.....1
Zabezpieczenie obwodu nr 03 na stacji trafo.....NH-1 gG 80A

Moce przyłączeniowe:
Działka nr 1584/1 - P/25/086335 .....12,5 kW
Istn. odbiorcy .....przyjęto 7,0 kW.

• *Dobór wartości zabezpieczeń i przewodów na obwodzie nr 03*

Na stacji trafo. 15/0,4 kV
Odbiorcy na obwodzie → 11 istn. +1 proj.

Prąd obciążenia (3-f) → $I=\frac{\sum P*k_j}{\sqrt{3}*\cos\phi*U_N}=\frac{(11*7+12,5)*0,452}{\sqrt{3}*0,93*0,4}=62,78\,A$

Dobrano wkładki bezpiecznikowe **NH-1**; **gG 80A**.

• *Dobór zabezpieczeń w proj. szafce pomiarowej*

Działka nr 1584/1 - P/25/086335

Prąd obciążenia (3-f) → $I_{OBC}=\frac{P}{\sqrt{3}*\cos\phi*U_N}=\frac{12,5}{\sqrt{3}*0,93*0,4}=19,4\,A$

Dobrano zabezpieczenie przedlicznikowe w postaci wkładek bezpiecznikowych NH-00 gG 32A i ograniczników mocy Etimat T 1P 25A.

• *Dobór przekroju kabla 0,4 kV*

Nominalna długotrwała obciążalność prądowa kabla NA2XY 4x35 SE wynosi wg katalogu TFK I_D=132A. Po uwzględnieniu współczynnika korekcyjnego dla kabli układanych w ziemi k=0,9, długotrwała obciążalność prądowa projektowanego kabla wynosi:

$$I_N=I_D*0,9=134*0,9=\mathbf{120,6\ A}$$

Wymagana długotrwała obciążalność prądowa kabla:

$$I_z=\frac{k_z*I_{zab}}{1,45}=\frac{1,6*80}{1,45}=88,27\,A$$

Prąd obciążenia:

$$I_{OBC}=\frac{P}{\sqrt{3}*\cos\phi*U_N}=\frac{12,5}{\sqrt{3}*0,93*0,4}=19,4\,A$$

$$I_N>I_Z>I_{OBC}$$

Projektowany kabel zapewnia wymaganą długotrwałą obciążalność prądową dla przyjętych warunków obciążenia.

URZĄD MIASTA PŁOCKA
Wydział Strategii, Architektury i Urbanistyki
Referat Administracji Architektoniczno - Budowlanej
09-400 Płock, pl. Stary Rynek 1
-3-

- *Sprawdzenie ochrony przeciwporażeniowej oraz spadku napięcia w charakterystycznych miejscach obwodu*

$$I_z = \frac{0{,}8 \times U_0}{Z} \qquad \Delta U_{\%} = \frac{\Sigma P \times k_j \times L}{\gamma \times S \times U_n^2} \times 100\,\%$$

Obwód nr 03 - proj. ZKP dz. 1584/1 – dla zab. **gG 80A** w stacji:

Elementy obw. zwar.	R [Ω/km]	X [Ω/km]	l [m]	Rz [Ω]	Xz [Ω]	Z [Ω]	Iz [A]	Iw1 [A]	Iw2 [A]
Istn. trafo-100 kVA				0,0352	0,0627	0,256	718,63	432,0	160,0
Istn. AsXSn 4x70 mm²	0,443	0,083	131	0,116	0,022				
proj. NA2XY 4x35 mm²	0,860	0,073	51	0,088	0,007				
Suma			**182**	**0,239**	**0,092**				80A gG

Iw1 - 5-cio sekundowy prąd umowny zadziałania wkładki według katalogu ETI: „WT-NH wkładki topikowe nożowe i osprzęt".

Iw2 - prąd umowny zadziałania bezpieczników topikowych, dłuższy niż5 sekund stanowiący dwukrotnośćwartości prądu znamionowego wkładki bezpiecznikowej – zgodnie z normą "N SEP-E-001 Sieci elektroenergetyczne niskiego napięcia. Ochrona przeciwporażeniowa." pkt. 10.3 (przyjęto, że w obiektach budowlanych zasilanych z linii wykonane są główne połączenia wyrównawcze wg normy PN-IEC 60364.) oraz standardami Energa Operator S.A.

Iz >Iw1
Skuteczność samoczynnego wyłączenia zasilania wg katalogu jest zachowana

Iz >Iw2
Skuteczność samoczynnego wyłączenia zasilania wg standardów Energa Operator S.A. JEST ZACHOWANA

Obwód nr 03 - Koniec obwodu – dla zab. **gG 80A** w stacji:

Elementy obw. zwar.	R [Ω/km]	X [Ω/km]	l [m]	Rz [Ω]	Xz [Ω]	Z [Ω]	Iz [A]	Iw1 [A]	Iw2 [A]
Istn. trafo-100 kVA				0,0352	0,0627	0,213	864,02	432,0	160,0
Istn. AsXSn 4x70 mm²	0,443	0,083	177	0,157	0,029				
Suma			**177**	**0,192**	**0,092**				80A gG

Iw1 - 5-cio sekundowy prąd umowny zadziałania wkładki według katalogu ETI: „WT-NH wkładki topikowe nożowe i osprzęt".

Iw2 - prąd umowny zadziałania bezpieczników topikowych, dłuższy niż5 sekund stanowiący dwukrotnośćwartości prądu znamionowego wkładki bezpiecznikowej – zgodnie z normą "N SEP-E-001 Sieci elektroenergetyczne niskiego napięcia. Ochrona przeciwporażeniowa." pkt. 10.3 (przyjęto, że w obiektach budowlanych zasilanych z linii wykonane są główne połączenia wyrównawcze wg normy PN-IEC 60364.) oraz standardami Energa Operator S.A.

Iz >Iw1
Skuteczność samoczynnego wyłączenia zasilania wg katalogu jest zachowana

Iz >Iw2
Skuteczność samoczynnego wyłączenia zasilania wg standardów Energa Operator S.A. JEST ZACHOWANA

Obwód nr 03 - koniec obwodu

Element linii	l [m]	S przew. [mm²]	ilość odbiorców w węźle	moc w węźle [kW]	Σ P [kW]	kj -	Δ U% [%]	ΣΔ U% [%]
Stacja trafo								
Słup nr 8	36	70	3	21	89,50	0,452	0,37	0,37
Słup nr 9	49	70	2	14	68,50	0,508	0,43	0,81
Słup nr 10	46	70	5	40,5	54,50	0,571	0,37	1,17
Słup nr 11	46	70	2	14	14,00	0,929	0,15	1,32

ΔU%=**1,32%** <10% Warunek zachowania dopuszczalnego spadku napięcia jest spełniony.

- *Selektywność zabezpieczeń:*

Zab. obwodu 03 w stacji trafo.....NH-1 gG 80A; I_{W1}=432,0 A

Zab. w proj. ZKP dla dz. 1584/1 .....NH-00 gG 32A; I_{W2}=153,0 A

$$I_{W1} > I_{W2}$$

Selektywność zabezpieczeń jest zachowana.

UWAGA: Prądy zadziałania wkładek bezpiecznikowych zgodnie z obowiązującymi „standardami technicznymi projektowania i budowy sieci SN i nn" Energa-Operator S.A.

URZĄD MIASTA PŁOCKA
Wydział Strategii, Architektury i Urbanistyki
Referat Administracji
i Budownictwa
09-400 Płock, pl. Stary Rynek 1
-3-

26 Opinia geotechniczna oraz informacja o sposobie posadowienia obiektu

Zgodnie z rozporządzeniem Ministra Transportu, Budownictwa i Gospodarki Morskiej z dnia 25 kwietnia 2012 roku w sprawie ustalania geotechnicznych warunków posadowienia obiektów budowlanych, przedmiotową inwestycję, tj. „Budowa elektroenergetycznego przyłącza kablowego 0,4 kV" w m. Płock, ul. Janusza Korczaka 8A, gmina Miasto Płock, należy zaliczyć do pierwszej kategorii geotechnicznej (posadowienie niewielkich obiektów budowlanych o statystycznie wyznaczonym schemacie obliczeniowym w prostych warunkach gruntowych w przypadku których możliwe jest zapewnienie minimalnych wymagań na podstawie doświadczeń). Warunki gruntowe na których zlokalizowana jest inwestycja należy zaliczyć do prostych – grunty jednorodne genetycznie i litologicznie, zalegające poziomo, nieobejmujących gruntów słabonośnych, gruntów organicznych i nasypów niekontrolowanych. Ocena geotechniczna podłoża na którym jest zlokalizowana inwestycja dokonana została w oparciu o zasady zalecane w normie PN-81/B-03020, tj., metody przyjęte powszechnie w budownictwie energetycznym polegające na oznaczeniu wartości parametrów geotechnicznych na podstawie oświadczeń z budowy na podobnych terenach ocenianych przy wyznaczaniu miejsca posadowienia obiektów. Obszar na którym realizowana jest inwestycja zawiera żwiry, piaski grube i luźne, piaski drobne i pylaste średnio zagęszczone. Sposób posadowienie obiektu budowlanego elektroenergetycznego przyłącza kablowego 0,4 kV będzie bezpośredni. Określono przydatność gruntów dla zamierzonej inwestycji.

27 Zestawienie danych umieszczenia urządzeń w pasie drogowym

- *Powierzchnia zabudowy projektowanych i istniejących obiektów budowlanych, powierzchnia dróg, parkingów, placów i chodników, powierzchni biologicznie czynnej, powierzchni innych cześć terenu, niezbędnych do sprawdzenia zgodności z ustaleniami miejscowego planu zagospodarowania przestrzennego, a w przypadku jego braku z decyzją o warunkach zabudowy i zagospodarowania terenu albo uchwały o ustaleniu lokalizacji inwestycji mieszkaniowej lub inwestycji towarzyszących.*
  Nie dotyczy (inwestycja liniowa).
- *Powierzchnia biologicznie czynna*
  Bez zmian.
- *Zajętość pasa drogowego*
  Przedsięwzięcie odbywa się częściowo pasie drogowym drogi gminnej. Lokalizacja projektowanych urządzeń nie może zmniejszać stateczności i nośności dróg. Przed przystąpieniem do robót budowlanych należy uzyskać od odpowiedniego zarządcy drogi zezwolenie na zajęcie pasa drogowego.

POWIERZCHNIA PASA DROGOWEGO ZAJMOWANA PRZEZ PROJEKTOWANE URZĄDZENIA ELEKTROENERGETYCZNE

LP	Nr działki drogowej	Zarządca drogi	Funkcja pasa drogowego	Kategoria nawierzchni	Projektowane urządzenia	Ilość proj. urządzeń [szt.]	Szerokość proj. urządzeń [m]	Długość proj. urządzeń [m]	Powierzch. [m²]
1	1706/1	Miejski Zarząd Dróg w Płocku	chodnik	kostka br.	kabel NA2XY 4x35 SE	1	0,025	0,2	0,01
2	1704/1		chodnik	kostka br.	kabel+rura osłonowa 110	1	0,110	2,50	0,28
3	1427/8		chodnik	kostka br.	kabel NA2XY 4x35 SE	1	0,025	13,00	0,33
			jezdnia	masa bitumiczna	kabel+rura osłonowa 110	1	0,110	7,00	0,77
			chodnik	kostka br.	kabel+rura osłonowa 110	1	0,110	2,0	0,22
			chodnik	kostka br.	kabel NA2XY 4x35 SE	1	0,025	10,0	0,25
								RAZEM	**1,85**

28 Kolizje i skrzyżowania

Na obszarze projektowanej inwestycji występują skrzyżowania i kolizje:

- z istn. elektroenergetyczną siecią kablową 0,4 kV – proj kabel zabezpieczyć osłoną rurową SRS-G 110 koloru niebieskiego;
- z istn. siecią kanalizacji deszczowej – proj kabel zabezpieczyć osłoną rurową SRS-G 110 koloru niebieskiego;
- z istn. siecią kanalizacji sanitarnej – proj kabel zabezpieczyć osłoną rurową SRS-G 110 koloru niebieskiego;
- z istn. siecią wodociągową – proj kabel zabezpieczyć osłoną rurową SRS-G 110 koloru niebieskiego;

URZĄD MIASTA PŁOCKA
Wydział Strategii, Architektury i Urbanistyki
Referat Administracji Architektoniczno - Budowlanej
09-400 Płock, pl. Stary Rynek 1
-3-

- z drogą gminną – proj kabel zabezpieczyć osłoną rurową SRS-G 110 koloru niebieskiego, przejście pod drogą wykonać metodą przecisku prostoliniowego

29 Ingerencja w zieleń wysoką

Planowana inwestycja nie jest przedsięwzięciem mogącym znacząco oddziaływać na środowisko - zgodnie z rozporządzeniem Rady Ministrów z dnia 10 września 2019r. w sprawie przedsięwzięć mogących znacząco oddziaływać na środowisko (Dz.U.2019.1839).

Prace w obrębie korony drzewa nie mogą prowadzić do usunięcia gałęzi w wymiarze przekraczającym 30% korony, która rozwinęła się w całym okresie rozwoju drzewa. Prace ziemne oraz inne prace wykonywane ręcznie, z wykorzystaniem sprzętu mechanicznego lub urządzeń technicznych, wykonywane w obrębie korzeni, pnia lub korony drzewa lub w obrębie korzeni lub pędów krzewu, przeprowadza się w sposób najmniej szkodzący drzewom lub krzewom.

30 Ochrona konserwatorska

Teren objęty projektowaniem nie jest wpisany do rejestru zabytków i do Gminnej Ewidencji Zabytków oraz nie podlega ochronie konserwatorskiej. W projektowanej inwestycji nie mają zastosowania przepisy ustawy z dnia 23 lipca 2003 r. o ochronie zabytków i opiece nad zabytkami (Dz.U.2024.1292 t.j.).

W przypadku odkrycia w trakcje trwających robót budowlanych lub ziemnych, znalezisk, przedmiotów, co do których istnieje przypuszczenie, iż są one zabytkami archeologicznymi, należy zgodnie z art. 33 ust.1 ustawy z 23 lipca 2003r. O ochronie zabytków i opiece nad zabytkami (Dz.U.2024.1292). przy użyciu dostępnych środków, zabezpieczyć znaleziony przedmiot i oznakować miejsce jego znalezienia oraz niezwłocznie zawiadomić Mazowieckiego Wojewódzkiego Konserwatora Zabytków, a jeśli nie jest to możliwe, Wójta Gminy.

31 Ograniczenia i zakazy wynikające z aktów prawa miejscowego

Obszar na którym projektowana jest inwestycja znajduje się na terenie objętym Miejscowym Planem Zagospodarowania Przestrzennego „Uchwała nr 133/VII/2019 Rady Miasta Płocka z dnia 25 kwietnia 2019 r. w sprawie Miejscowego planu zagospodarowania przestrzennego „Borowiczki" w Płocku.

Ustalenia dotyczące warunków i wymagań ochrony kształtowania ładu przestrzennego:

- Inwestycja na etapie przygotowania i realizacji winna być prowadzona z zachowaniem przepisów ustawy z dnia 27 kwietnia 2001 r. Prawo ochrony środowiska (Dz.U.2025.647)
- Sytuowanie urządzeń zgodnie z przepisami odrębnymi i w sposób nieograniczający zagospodarowania terenu, z zachowaniem odpowiednich odległości od obiektów budowlanych i urządzeń uzbrojenia terenu zgodnie z przepisami techniczno-budowalnymi.
- Dostęp do dróg: poprzez drogę gminną (dz. nr ewid. dz. 146201_1_0001.1427/8).
- Odpady powstałe podczas prac budowlanych należy przekazać firmie posiadającej uregulowany stan prawny w zakresie gospodarki odpadowej lub zagospodarować na zasadach określonych w rozporządzeniu Ministra Środowiska z dnia 10 Listopada 2015 r. w sprawie listy rodzajów odpadów, które osoby fizyczne lub jednostki organizacyjne niebędące przedsiębiorstwami mogą poddawać odzyskowi na potrzeby własne, oraz dopuszczalnych metod ich odzysku (Dz.U.2016.93)
- Gabaryty urządzeń wg przepisów techniczno-budowalnych, stosowanie materiałów posiadających atest jakości, rozwiązania technicznych i materiały wg obowiązujących norm.
- Zgodnie z art. 39 ust. 5 ustawy z dnia 21 marca 1985 r. o drogach publicznych jeżeli budowa, przebudowa lub remont drogi wymagają przełożenia urządzenia lub obiektu, o którym mowa w ust. 3, koszt tego przełożenia ponosi jego właściciel.
- Warunki techniczne realizacji inwestycji zgodnie z „ Warunkami Przyłączenia" wydanymi przez Energa Operator SA.

Ustalenia dotyczące ochrony środowiska i zdrowia ludzi oraz dziedzictwa kulturowego i zabytków oraz dóbr kultury współczesnej:

- Planowana inwestycja jest położona na terenie, który nie podlega ochronie prawnej w aspekcie przepisów ustawy z dnia 23 lipca 2003 r. o ochronie zabytków i opiece nad zabytkami (znajduje się poza strefami wymagającymi szczególnej ochrony konserwatorskiej, nie znajduje się na terenie objętym strefą ochrony archeologicznej). Na przedmiotowych działkach nie występują obiekty architektury, zabytki ruchome, formy zorganizowanej zieleni wpisane do rejestru lub ujęte w

URZĄD MIASTA PŁOCKA
Wydział Strategii, Architektury i Urbanistyki
Referat Administracji
Architektoniczno - Budowlanej
09-400 Płock, Stary Rynek 1

gminnej ewidencji zabytków. (Dz.U.2024.1292 t.j.)

- Niniejsze przedsięwzięcie inwestycyjne nie jest zaliczane do mogących znacząco oraz potencjalnie znacząco oddziaływać na środowisko w rozumieniu rozporządzenia Rady Ministrów z dnia 10 września 2019 r. w sprawie przedsięwzięć mogących znacząco oddziaływać na środowisko (Dz.U.2019.1839).
- Zachowano dopuszczalne poziomów hałasu określonych w przepisach odrębnych z zakresu ochrony środowiska,
- Projektowane urządzenia nie będą oddziaływać poza granice działek, do której inwestor ma tytuł prawny,
- Niniejsze przedsięwzięcie inwestycyjne nie znajduje się na obszarze Natura 2000.
- Teren nie wymaga zgody na zmianę przeznaczenia gruntów rolnych i leśnych na cele nierolne i nieleśne wynikające z przepisów regulujących zasady ochrony gruntów rolnych i leśnych oraz rekultywacji i poprawiania wartości użytkowej gruntów, wynikających z przepisów ustawy z dnia 3 lutego 1995 roku o ochronie gruntów rolnych i leśnych, zgodnie z zarządzeniem nr 62/2017 Dyrektora RDLP w Łodzi z dnia 27 grudnia 2017 r. w sprawie ramowych wytycznych i zaleceń przy zawieraniu umów dzierżawy, najmu gruntów i innych nieruchomości oraz ustanawianiu służebności drogowej lub przesyłu na gruntach będących w zarządzie Lasów Państwowych, określa zasady postępowania przy realizacji inwestycji liniowych na gruntach leśnych, które nie spowodują zmiany dotychczasowego sposobu użytkowania tych gruntów, a tym samym nie zachodzi konieczność uprzedniego uzyskania zezwolenia (decyzji) na wyłączenie gruntów z produkcji leśnej.
  Zgodnie z Rozdziałem II pkt. I budowa oraz użytkowanie podziemnych obiektów liniowych w zakresie: sieci wodociągowych, sieci kanalizacyjnych, kablowych linii elektroenergetycznych i przyłączy, linii telekomunikacyjnych nie spowoduje wyłączenia gruntów leśnych z produkcji leśnej, jeśli zlokalizowane zostaną one: w pasie drogi leśnej, w linii podziału powierzchniowego lub przy ścianie drzewostanu w niezalesionym pasie o szerokości do 2 m, w sytuacji gdy nie jest planowane jego odnowienie/zalesianie, a grunt, po zakończeniu realizacji inwestycji zostanie przywrócony do stanu poprzedniego – inwestycja znajduje się w całości w pasie drogowym drogi gminnej a łączna szerokość trwale zajętego gruntu nie przekracza 2,0 m, nie jest konieczna wycinka drzew a realizacja inwestycji nie spowoduje utrudnień w prowadzeniu gospodarki leśnej.
- Sposób postępowania z usuwanymi lub przemieszczanymi, w związku z realizacją inwestycji, odpadami (masami ziemi lub skalnymi, gruzem itp.) - zgodnie z wymogami ustawy o odpadach. (Dz.U.2023.1587t.j.).
- Teren planowanej inwestycji znajduje się poza zasięgiem ustanowionych terenów górniczych, a zatem realizowany obiekt infrastruktury technicznej nie podlega wymogom sprecyzowanym w ustawie z dnia 9 czerwca 2011 r. Prawo geologiczne i górnicze. (Dz.U.2026.69 t.j.).

<u>Ustalenia wymagań dotyczących ochrony interesów osób trzecich:</u>

Inwestycję zaprojektowano oraz należy realizować w sposób zapewniający ochronę przed:

- uciążliwościami powodowanymi przez:hałas,wibracje,zakłócenia elektryczne i promieniowanie;
- zanieczyszczeniem powietrza, wody i gleby;
- pozbawieniem dostępu do drogi publicznej;
- pozbawieniem możliwości korzystania z wody, kanalizacji, energii elektrycznej i cieplnej oraz. środków łączności, dopływu światła dziennego do pomieszczeń przeznaczonych na pobyt ludzi;
- inwestor uzgodni z właścicielami nieruchomości warunki budowy w zakresie związanym z ewentualnym zajęciem terenu.

<u>Ochrona przeciwpożarowa</u>

Zgodnie z Rozporządzeniem MSWiA z dnia 17.09.2021 r. w sprawie uzgadniania projektu zagospodarowania działki lub terenu, projektu architektoniczno-budowlanego, projektu technicznego oraz projektu urządzenia przeciwpożarowego pod względem zgodności z wymaganiami ochrony przeciwpożarowej projektowane urządzenia techniczne nie są obiektami budowlanymi istotnymi ze względu na konieczność zapewnienia ochrony życia, zdrowia, mienia lub środowiska przed pożarem. Niniejsza dokumentacja projektowa nie wymaga uzgodnienia pod względem zgodności z wymaganiami ochrony przeciwpożarowej. Zgodnie z Rozporządzeniem MSWiA z dnia 24 lipca 2009 r. w sprawie przeciwpożarowego zaopatrzenia w wodę oraz dróg pożarowych, dla projektowanych urządzeń technicznych zaopatrzenie w wodę oraz drogi pożarowe nie jest wymagane.

mgr Roman Wołowiec
Uprawnienia budowlane do projektowania
w ograniczonym zakresie w specjalności
instalacyjnej w zakresie sieci, instalacji
i urządzeń elektrycznych i elektroenergetycznych
nr ewid. PDE/0117/POE/05

URZĄD MIASTA PŁOCKA
Wydział Strategii, Architektury i Urbanistyki
Referat Administracji
Architektoniczno - Budowlanej
09-400 Płock, pl. Stary Rynek 1

32 Opis do projektu zagospodarowania terenu

- Przedmiotem opracowania jest inwestycja pn. „Budowa elektroenergetycznego przyłącza kablowego 0,4 kV do zasilenia domu jednorodzinnego działce nr 1584/1" w miejscowości Płock, ul. Janusza Korczaka 8A, gmina Miasto Płock.
- Obszar inwestycji obejmuje działki gruntu nr: 146201_1.0001.1584/1, 146201_1.0001.1427/8, 146201_1.0001.1704/1, 146201_1.0001.1706/1 obręb nr 0001– Podolszyce-Borowiczki, jednostka ewidencyjna 146201_1 Płock.
- Na terenie objętym projektem, występuje istn. elektroenergetyczna sieć napowietrzna0,4 kV, droga gminna, chodnik, zabudowa jednorodzinna, ogrodzenia, wjazdy na posesje, sieć gazowa, sieć wodociągowa, kanalizacja deszczowa i sanitarna, istn. napowietrzna sieć teletechniczna.
- Projektowane zagospodarowanie terenu obejmuje budowę przyłącza kablowego 0,4 kV.
- Lokalizacja urządzeń uzyskała akceptację Narady Koordynacyjnej.
- Inwestycja nie jest zlokalizowana na terenie górniczym, nie jest narażona na osuwanie się mas ziemnych, zgodnie z bazą SOPO – Systemu Osłony Przeciwosuwiskowej.
- Zgodnie z Rozporządzeniem MSWiA z dnia 17.09.2021 r. w sprawie uzgadniania projektu zagospodarowania działki lub terenu, projektu architektoniczno-budowlanego, projektu technicznego oraz projektu urządzenia przeciwpożarowego pod względem zgodności z wymaganiami ochrony przeciwpożarowej projektowane urządzenia techniczne nie są obiektami budowlanymi istotnymi ze względu na konieczność zapewnienia ochrony życia, zdrowia, mienia lub środowiska przed pożarem. Niniejsza dokumentacja projektowa nie wymaga uzgodnienia pod względem zgodności z wymaganiami ochrony przeciwpożarowej.
- Zgodnie z Rozporządzeniem MSWiA z dnia 24 lipca 2009 r. w sprawie przeciwpożarowego zaopatrzenia w wodę oraz dróg pożarowych, dla projektowanych urządzeń technicznych zaopatrzenie w wodę oraz drogi pożarowe nie jest wymagane.
- Prace w obrębie korony drzewa nie mogą prowadzić do usunięcia gałęzi w wymiarze przekraczającym 30% korony, która rozwinęła się w całym okresie rozwoju drzewa.
- Prace ziemne oraz inne prace wykonywane ręcznie, z wykorzystaniem sprzętu mechanicznego lub urządzeń technicznych, wykonywane w obrębie korzeni, pnia lub korony drzewa lub w obrębie korzeni lub pędów krzewu, przeprowadza się w sposób najmniej szkodzący drzewom lub krzewom.
- Brak jest i nie przewiduje się występowania zagrożeń dla środowiska oraz higieny i zdrowia użytkowników projektowanego obiektu budowlanego.
- Przedsięwzięcie, zgodnie ustawą z dnia 21 lutego 2020 roku o udostępnieniu informacji o środowisku i jego ochronie, udziale społeczeństwa w ochronie środowiska oraz ocenach oddziaływania na środowisko wraz z Rozporządzeniem Rady Ministrów z dnia 10 września 2019 r. w sprawie przedsięwzięć mogących znacząco oddziaływać na środowisko, a także ustawą z dnia 27 kwietnia 2001 r. - Prawo ochrony środowiska nie podlega przeprowadzeniu oceny oddziaływania przedsięwzięć na środowisko.
- Brak jest i nie przewiduje się występowania zagrożeń dla środowiska oraz higieny i zdrowia użytkowników projektowanego obiektu budowlanego.
- Obszar na którym projektowana jest inwestycja znajduje się na terenie objętym Miejscowym Planem Zagospodarowania Przestrzennego „Uchwała nr 133/VII/2019 Rady Miasta Płocka z dnia 25 kwietnia 2019 r. w sprawie Miejscowego planu zagospodarowania przestrzennego „Borowiczki" w Płocku.
- Zgodnie z informacją udostępnianą przez serwis internetowy https://geoserwis.gdos.gov.pl obszar niniejszego opracowanie znajduje się poza obszarami Natura 2000.
- Całość robót wykonać zgodnie z niniejszą dokumentacją oraz obowiązującymi przepisami. Należy uwzględnić uwagi zawarte w wytycznych ENERGA-OPERATOR S.A. Podłączenie do czynnych urządzeń elektroenergetycznych, należy wykonać po uprzednim, zgodnym z przepisami BHP, przygotowaniu miejsca pracy w porozumieniu i za zgodą ENERGA-OPERATOR S.A. Po zakończeniu robót wykonać inwentaryzację geodezyjną oraz badania i próby po montażowe, oraz sporządzić wymagane protokoły pomiarów.
- Teren po wykonaniu inwestycji należy przywrócić do stanu pierwotnego.

mgr Roman Wołowiec
Uprawnienia budowlane [illegible]
w ograniczonym zakresie [illegible]
instalacyjnej [illegible]
i urządzeń [illegible]

URZĄD MIASTA PŁOCKA
Wydział Strategii, Architektury i Urbanistyki
Referat Administracji
Architektoniczno - Budowlanej
09-400 Płock, pl. Stary Rynek 1
-3-

33 Informacja o obszarze oddziaływania obiektu

- Zgodnie z art. 34 ust. 3, pkt 1 lit. e ustawy z 7 lipca 1994 r. - Prawo Budowlane (Dz.U.2026.524 t.j. z dnia 2026.04.16 oraz § 14 pkt. 8 Rozporządzenia Ministra Rozwoju, Pracy i Technologii z 11 września 2020 r. w sprawie szczegółowego zakresu i formy projektu budowlanego (Dz.U.2022.1679 t.j. z dnia 2022.08.10, z późn.) zm., a także:
- Ustawy z 21 marca 1985 r. o drogach publicznych (Dz.U.2025.889 t.j. z dnia 2025.07.04, z późn.), Art. 39 ust. 1, ust. 4 i ust. 5, inwestycja nie narusza warunków jakim powinny odpowiadać drogi publiczne i ich usytuowanie.
- Rozporządzenia Ministra Infrastruktury z 24 czerwca 2022 r., § 97, w sprawie przepisów techniczno-budowlanych dotyczących dróg publicznych (Dz.U.2022.1518 z dnia 2022.07.20) - inwestycja nie narusza warunków jakim powinny odpowiadać drogi publiczne i ich usytuowanie.
- Ustawy z 27 kwietnia 2001 r. – Prawo ochrony środowiska (Dz.U.2025.647 t.j. z dnia 2025.05.19) oraz Rozporządzenia Rady Ministrów z 10 września 2019 r. w sprawie przedsięwzięć mogących znacząco oddziaływać na środowisko (Dz.U.2019.1839 z 2019.09.26) – inwestycja nie kwalifikuje się do opracowania raportu o oddziaływaniu na środowisko.
- Ustawy z 3 lutego 1995 r. o ochronie gruntów rolnych i leśnych (Dz.U.2024.82 t.j. z dnia 2024.01.24, z późn. zm.) – inwestycja nie wymaga zgody na zmianę przeznaczenia.
- Rozporządzenia Ministra Zdrowia z 17 grudnia 2019 r. w sprawie dopuszczalnych poziomów pól elektromagnetycznych w środowisku (Dz.U.2019.2448 z dnia 2019.12.19) – inwestycja nie narusza dopuszczalnego poziomu pola elektromagnetycznego w środowisku.
- Ustawy z 20 lipca 2017 r. Prawo Wodne (Dz.U.2025.960 t.j. z dnia 2025.07.21, z późn. zm.), art. 169, ust. 2 – inwestycja nie jest zlokalizowana na obszarze narażonym na zalanie w przypadku zniszczenia lub uszkodzenia wału powodziowego, zgodnie z mapami zagrożenia powodziowego sporządzonego przez Prezesa Krajowego Zarządu Gospodarki Wodnej i opublikowanymi w dniu 15 kwietnia 2015 roku Hydroportalu KZGW.
- Ustawy z 23 lipca 2003 r. o ochronie zabytków i opiece nad zabytkami (Dz.U.2024.1292 t.j. z dnia 2024.08.26, z późn. zm.) – inwestycja nie podlega ochronie wynikającej z w/w ustawy

Informuję, że uwzględniając rodzaj, przeznaczenie i usytuowanie zaprojektowanych obiektów budowlanych, tj.: elektroenergetycznego przyłącza kablowego 0,4 kV, na dz. o id. ewid. 146201_1.0001.1584/1, 146201_1.0001.1427/8, 146201_1.0001.1704/1, 146201_1.0001.1706/1

dla inwestora **Energa-Operator S.A.,** a także uwzględniając przyjęte rozwiązania konstrukcyjno-materiałowe, instalacyjno-budowlane i technologiczne oraz jego uciążliwości w zakresie:

budowy elektroenergetycznego przyłącza kablowego 0,4 kV

wymienione wyżej nieruchomości będą objęte obszarem oddziaływania, w świetle obowiązujących przepisów nie ma podstaw prawnych, które nakazywałyby objęcie obszarem oddziaływania nieruchomości innych, niż te wymienione powyżej.

Obszar oddziaływania projektowanego obiektu budowlanego mieści się w całości w granicach działek ewidencyjnych, dla których Inwestor uzyskał tytuły prawne do dysponowania nieruchomością na cele budowlane.

URZĄD MIASTA PŁOCKA
Wydział Strategii, Architektury i Urbanistyki
Referat Administracji
Architektoniczno - Budowlanej
09-400 Płock, pl. Stary Rynek 1
-3-

34 Uwagi

1. Całość robót wykonać zgodnie z niniejszą dokumentacją oraz obowiązującymi przepisami i standardami technicznymi Energa-Operator S.A.
2. Należy spełnić wymagania określone w warunkach Energa-Operator S.A.
3. Podłączenie do czynnych urządzeń elektroenergetycznych należy wykonać po uprzednim, zgodnym z przepisami BHP, przygotowaniu miejsca pracy w porozumieniu i za zgodą Energa-Operator S.A.
4. Numerację projektowanych urządzeń elektroenergetycznych przyjęto dla celów niniejszego projektu. Na etapie wykonawczym, docelowa numeracja eksploatacyjna urządzeń elektroenergetycznych zostanie nadana przez Energa-Operator S.A.
5. Po zakończeniu robót wykonać inwentaryzację geodezyjną oraz badania i próby po montażowe oraz sporządzić wymagane protokoły pomiarów.
6. Materiały użyte do budowy powinny posiadać certyfikat na znak bezpieczeństwa CE oraz być dopuszczone do powszechnego stosowania na terenie Rzeczypospolitej Polskiej.
7. Z odpowiednim wyprzedzeniem należy powiadomić właścicieli nieruchomości o planowanym terminie rozpoczęcia robót.
8. Dokonać aktualizacji tabliczek opisowych, dostosowując te opisy do aktualnej numeracji pól odpływowych w rozdzielnicy stacyjnej.

35 Zestawienie materiałów


Lp	Materiał	Ilość	J. m.	Uwagi
I. STACJA TRANSFORMATOROWA S1-00764 Płock Borowiczki II				
1.	Wkładka topikowa NH-1 gG 80A	3	szt.	Rozdzielnica stacyjna
II. PROJ. BUDOWA PRZYŁĄCZA KABLOWEGO 0,4 kV				
2.	Kabel NA2XY 4x35 SE	51	m	Długość trasy 35 m
3.	Piasek	0,3	m^3	
4.	Taśma oznaczeniowa do kabli elektroenerget. – niebieska	35	m	
5.	Oznacznik kablowy	2	szt.	
6.	Tabliczka oznaczeniowa	2	szt.	oznaczenie kierunków
7.	Osłona rurowa SRS 110	9	m	przecisk
8.	Osłona rurowa DVK 110	2	m	wykop otwarty
9.	Wkład uszczelniający QSR 110	4	szt.	
10.	Osłona rurowa BE50	3	m	Montaż kabla na słupie nr 10
11.	Uchwyt UMR(o) 50	3	szt.	
12.	Klamerka COT36	9	szt.	
13.	Taśma stalowa COT37	9	szt.	
14.	Uchwyt dystansowy SO 79.5	6	szt.	
15.	Rura termokurczliwa RDK 55/18	1	m	
16.	Głowiczka termokurczliwa SFEX4 16-35	1	szt.	
17.	Koszulka termokurczliwa z klejem na żyłę kabla 35 mm^2 niebieska	0,5	m	
18.	Koszulka termokurczliwa z klejem na żyłę kabla 35 mm^2 czarna	1,5	m	
19.	Zacisk przebijający izolację SLIP 32.2	4	szt.	
20.	Szafka pomiarowa P1-Rs/LZV/F	1	kpl.	Szafka pomiarowa P1-Rs/LZV/F
21.	Wkładka PO + klucz (część abonencka)	1	szt.	
22.	Wkładka P2 system Master Key (część Energa)	1	szt.	
23.	Wkładka topikowa NH-00 gG 32A	3	szt.	
24.	Ogranicznik mocy Etimat T 1P 25A	3	szt.	
25.	Głowiczka termokurczliwa SFEX4 16-35	1	szt.	
26.	Koszulka termokurczliwa z klejem na żyłę kabla 120 mm^2 niebieska	0,5	m	
27.	Koszulka termokurczliwa z klejem na żyłę kabla 120 mm^2 czarna	1,5	m	
28.	Pręt miedziowany uziomu Ø14,2 mm, długość 1,5 m	6	szt.	Uziom szpilkowy proj. szafki pomiarowej Ru≤ 30Ω
29.	Złączka do uziemień prętowych Ø14,2 mm	5	szt.	
30.	Grot do uziemień prętowych Ø14,2 mm	1	szt.	
31.	Głowica do pogrążania uziomów Ø14,2 mm	1	szt.	
32.	Śruba ocynkowana M10x25 z nakrętką, podkładką okrągłą i sprężystą	2	szt.	
33.	Zacisk uziemiający śrubowy BELOS2442	1	szt.	
34.	Bednarka stalowa-ocynkowana Fe/Zn 25x4 mm	9	m	Uziom poziomy
III. NAWIERZCHNIE PRZY ROBOTACH KABLOWYCH				
35.	Rozebranie i odtworzenie nawierzchni chodników z kostki betonowej	26	m^2	polbruk

URZĄD MIASTA PŁOCKA
Wydział Strategii, Architektury i Urbanistyki
Referat Administracji
Architektoniczno - Budowlanej
09-400 Płock, pl. Stary Rynek 1
-3-

36 Projekt zagospodarowania terenu

E-01 – Projekt zagospodarowania terenu

URZĄD MIASTA PŁOCKA
Wydział Strategii, Architektury i Urbanistyki
Referat Administracji
Architektoniczno - Budowlanej
09-400 Płock, pl. Stary Rynek 1

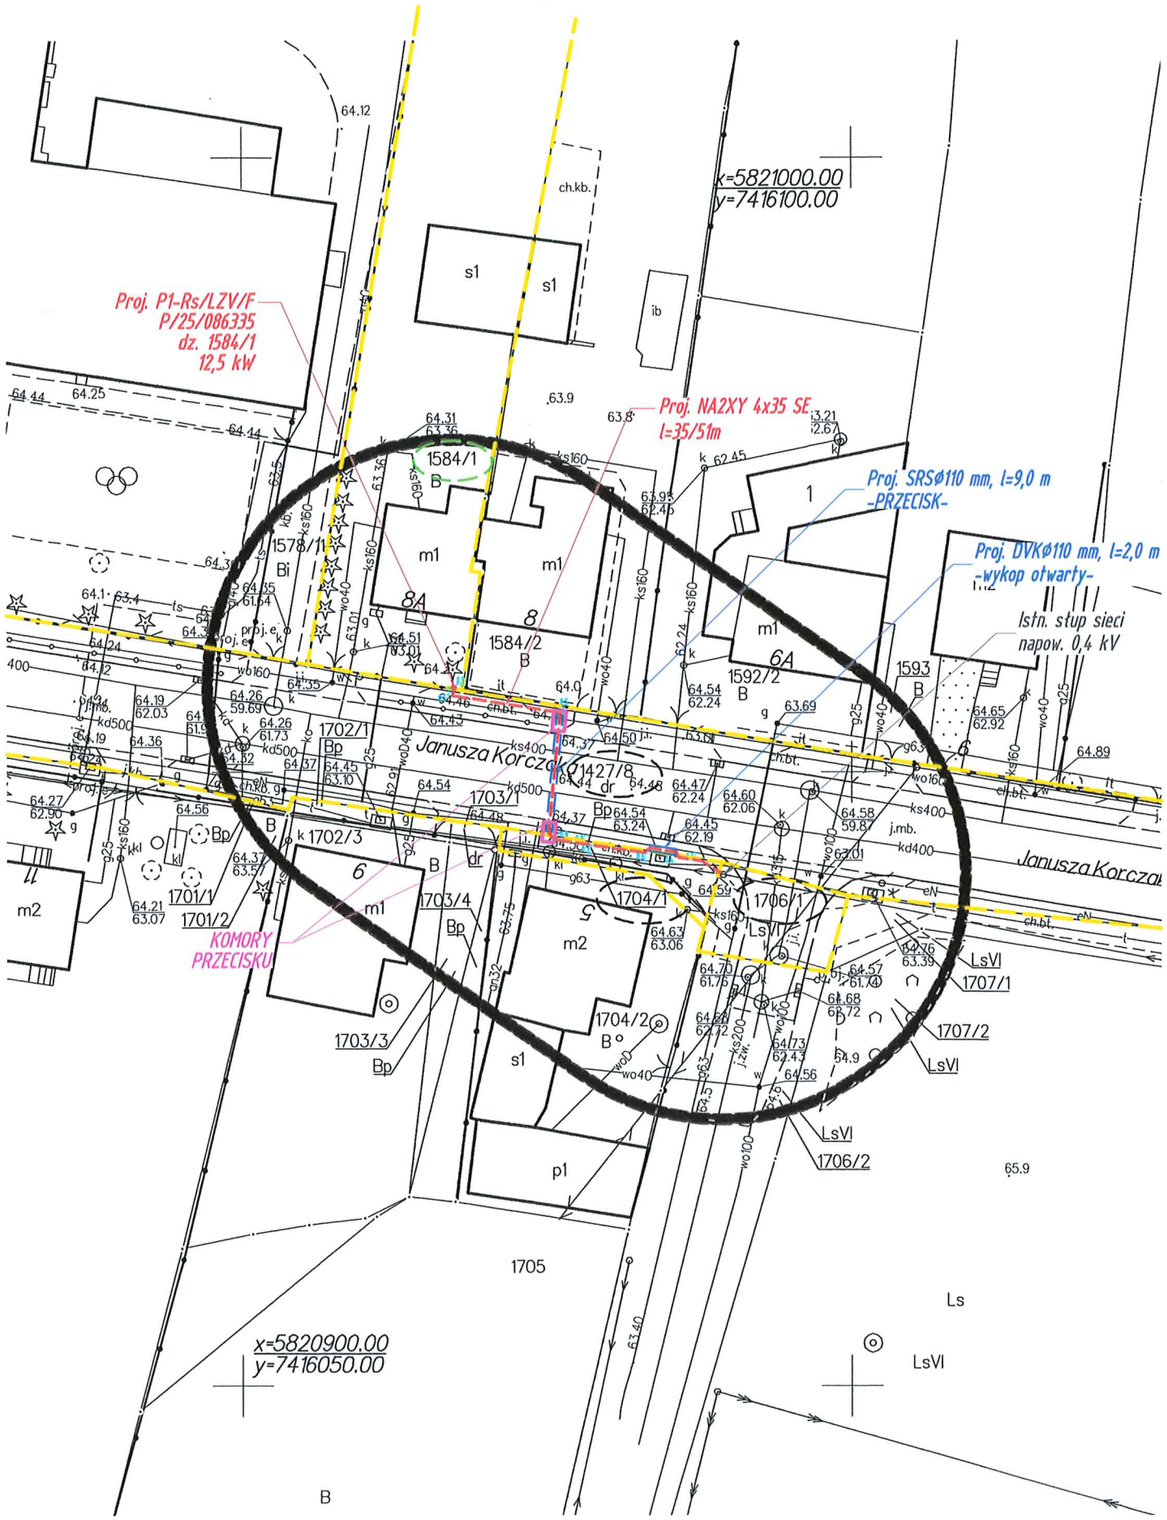

Szkic orientacyjny



N

MAPA DO CELÓW PROJEKTOWYCH

Oznaczenie kancelaryjne pracy geodezyjnej		WGD- I.6640.533.2026
Nazwa miejscowości / lokalizacja		Płock, ul. Korczaka
Jednostka ewidencyjna	Identyfikator	146201_1
	Nazwa	PŁOCK
Obręb ewidencyjny	Identyfikator	146201_1.0001
	Nazwa	Podolszyce - Borowiczki
Skala mapy		1:500
Arkusz mapy		7.180.10.23.2.1
Nazwa układu współrzędnych	Prostokątnych płaskich	2000 / 7
	Układu wysokości	PL-EVRF2007-NH (Amsterdam)
Oznaczenie granic obszaru, który był przedmiotem aktualizacji		
Oznaczenie i informacja o służebnościach gruntowych mających wpływ na zagospodarowanie gruntów zlokalizowanych w granicach projektowanej inwestycji		Nie badano
Data opracowania mapy		27.06.2026r

Granice działek wg ewidencji gruntów i budynków .

Nie wyklucza się istnienia w terenie urządzeń podziemnych nie wykazanych na mapie, które nie zostały odnalezione podczas wykonywania inwentaryzacji geodezyjnych lub nie zostały zgłoszone do inwentaryzacji przed zasypaniem.

GEOMAR Usługi Geodezyjne
Marek Strześniewski
09-400 Płock, ul. K. Morykoniego 2 lok. 55
tel. 501 348 725, email marekgeodezja@interia.pl
NIP 776 149 35 57

Wykonał :
GEODETA
mgr inż. Marek Strześniewski
Kierownik prac geodezyjnych

GEODETA
inż. Jacek Kratkowski
uprawnienia nr 20263

Poświadczam, że niniejszy dokument został opracowany w wyniku prac geodezyjnych i kartograficznych, których rezultaty zawiera operat techniczny pozytywnie zweryfikowany. Jednocześnie informuję, że jestem świadomy odpowiedzialności karnej za złożenie fałszywego oświadczenia.

Identyfikator zgłoszenia prac geodezyjnych	WGD-I.6640.533.2026
Organ służby geodezyjnej, który otrzymał zgłoszenie	Prezydent Miasta Płocka
Wykonawca prac geodezyjnych	GEOMAR Usługi Geodezyjne Marek Strześniewski 09-400 Płock, ul. Morykoniego 2 lok. 55 NIP 776 149 35 57
Nr oraz data sporządzenia dokumentu zawierającego wynik pozytywnej weryfikacji	Protokół Weryfikacji nr WGD-I.6640.533.2026_17546 z dnia 08-07-2026r.
Imię i nazwisko oraz nr uprawnień zawodowych kierownika prac	GEODETA inż. Jacek Kratkowski uprawnienia nr 20263

LEGENDA:
- proj. elektroenergetyczne przyłącze kablowe 0,4 kV
- proj. szafka pomiarowa
- proj. osłona rurowa
- granice działek objętych zgłoszeniem

37

Inwestor:
Energa-Operator S.A.
80-557 Gdańsk, ul. Marynarki Polskiej 130

Pracownia projektowa:
BAKO Sp. z o.o.
09-410 Płock, al. Jana Pawła II 30

Nazwa inwestycji:
Budowa elektroenergetycznego przyłącza kablowego 0,4 kV do zasilania dz. 1584/1 w m.Płock ul. Janusza Korczaka 8A, gm. M. Płock

Stanowisko	Imię i nazwisko	Nr uprawnień	Data	Podpis
Projektant	Roman Wołowiec	MAZ/0457/ZOOE/06	23.07.2026 r.	
Opracowanie	Radomir Mielcarek	----------		

mgr Roman Wołowiec
Uprawnienia budowlane do projektowania w ograniczonym zakresie w specjalności instalacyjnej, w zakresie sieci, instalacji i urządzeń elektrycznych i elektroenergetycznych
Nr ewid.: MAZ/0457/ZOOE/06
Za zgodność z oryginałem mapy do celów projektowych w zakresie symboli, znaków, treści oraz skali.

SKALA:		Umowa:	Nr proj.	Rew.	Rys.
1:500	PROJEKT ZAGOSPODAROWANIA TERENU	PJ00611/26 OBI/71/2600204	2421	0	E-01

URZĄD MIASTA PŁOCKA
Wydział Strategii, Architektury i Urbanistyki
Referat Administracji
Architektoniczno - Budowlanej
09-400 Płock, pl. Stary Rynek 1
-3-

37 Schematy jednokreskowe i inne rysunki

E-02 – Widok szafki pomiarowej


E-03 – Schemat sieci


E-04 – Schemat ideowy proj. przyłącza


E-05 – Profil przejścia pod ul. J. Korczaka

URZĄD MIASTA PŁOCKA
Wydział Strategii, Architektury i Urbanistyki
Referat Administracji
Architektoniczno - Budowlanej
09-400 Płock, pl. Stary Rynek 1
-3-

Szafka pomiarowa
P1-Rs/LZV/LZR/F

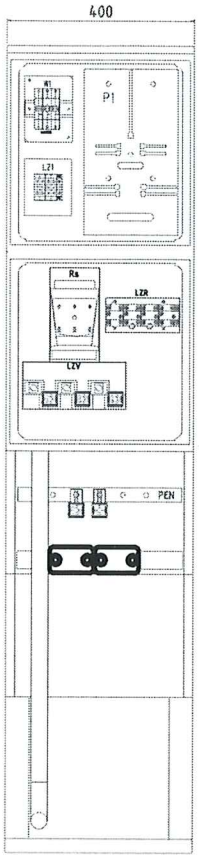

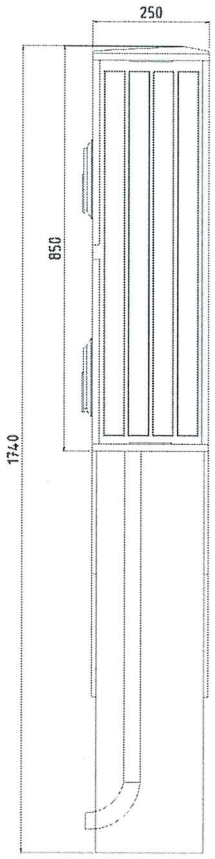

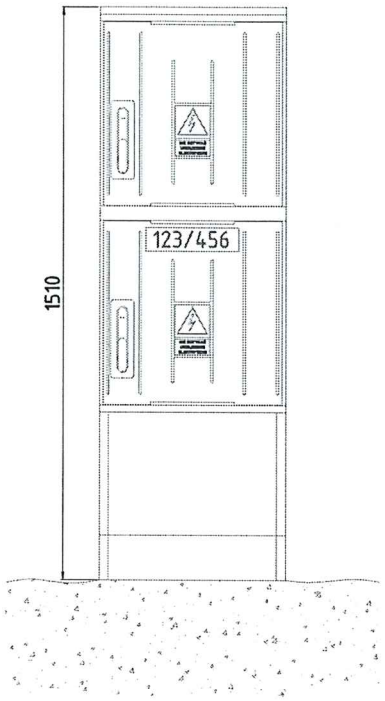

Inwestor: Energa-Operator S.A. 80-557 Gdańsk, ul. Marynarki Polskiej 130			Pracownia projektowa: BAKO Sp. z o.o. 09-410 Płock, al. Jana Pawła II 30		
Nazwa inwestycji: Budowa elektroenergetycznego przyłącza kablowego 0,4 kV do zasilania dz. 1584/1 w m.Płock ul. Janusza Korczaka 8A, gm. M. Płock					
Stanowisko	Imię i nazwisko	Nr uprawnień	Data	Podpis	
Projektant	Roman Wołowiec	MAZ/0457/ZOOE/06	23.07.2026 r.		
Opracowanie	Radomir Mielcarek	----------			
SKALA: n.d.	WIDOK SZAFKI POMIAROWEJ		Umowa: PJ00611/26 OBI/71/2600204	Nr proj. 2421	Rew. 0	Rys. E-02

istn. stacja trafo. 15/0,4 kV
S1-00764 Płock Borowiczki II
ul. Korczaka
istn. transformator: 100 kVA
Zab. obw. 03: NH-1 gG 80A

OBWÓD 03
AsXSn 4x70
L = 177m

Proj. P1-Rs/LZV/F
P/25/086335
dz. 1584/1
12,5 kW
3x NH-00 gG 32A
3x Etimat T 1P 25A
Ru<30Ω

Iz=718,6A > [1]Iw=432A

Proj. NA2XY 4x35
L = 35/51 m

Iz=864A > [1]Iw=432A
ΔU=1,32%<10%

PODZIAŁ SIECI

ul. Korczaka

-36-

01-4-764-8/N-8

-49-

01-4-764-9/P-8

-46-

01-4-764-10/R-8

-46-

01-4-764-11/K-8

AsXSn 4x70

-54-

01-4-764-8/1/K-8

-32-

AsXSn 4x70
L = 61m

01-4-764-10/1/P-8

-29-

01-4-764-10/2/K-8

Uwaga:
Sieć pracuje w układzie TN-C

[1]Prąd zwarcia we wskazanym punkcie sieci spełnia warunek 5-cio sekundowego prądu umownego zadziałania wkładki według katalogu ETI: „WT-NH wkładki topikowe nożowe i osprzęt".


[2]Prąd zwarcia we wskazanym punkcie sieci spełnia warunek umownego zadziałania bezpieczników topikowych, dłuższy niż 5 sekund stanowiący dwukrotność wartości prądu znamionowego wkładki bezpiecznikowej – zgodnie z pkt 3.1.1.56. i 3.1.1.99. Standardów Energa Operator S.A. z dnia 2 listopada 2023, ale nie spełnia warunku z pkt pierwszego.

URZĄD MIASTA PŁOCKA
Wydział Strategii, Architektury i Urbanistyki
Referat Administracji Architektoniczno - Budowlanej
09-400 Płock, pl. Stary Rynek 3

Inwestor: Energa-Operator S.A. 80-557 Gdańsk, ul. Marynarki Polskiej 130	Pracownia projektowa: BAKO Sp. z o.o. 09-410 Płock, al. Jana Pawła II 30
Nazwa inwestycji: Budowa elektroenergetycznego przyłącza kablowego 0,4 kV do zasilania dz. 1584/1 w m.Płock ul. Janusza Korczaka 8A, gm. M. Płock	

Stanowisko	Imię i nazwisko	Nr uprawnień	Data	Podpis
Projektant	Roman Wołowiec	MAZ/0457/ZOOE/06	23.07.2026 r.	
Opracowanie	Radomir Mielcarek	----------		

SKALA:					
1:250	SCHEMAT SIECI 0,4 kV – OBWÓD 03	Umowa: PJ00611/26 OBI/71/2600204	Nr proj. 2421	Rew. 0	Rys. E-03

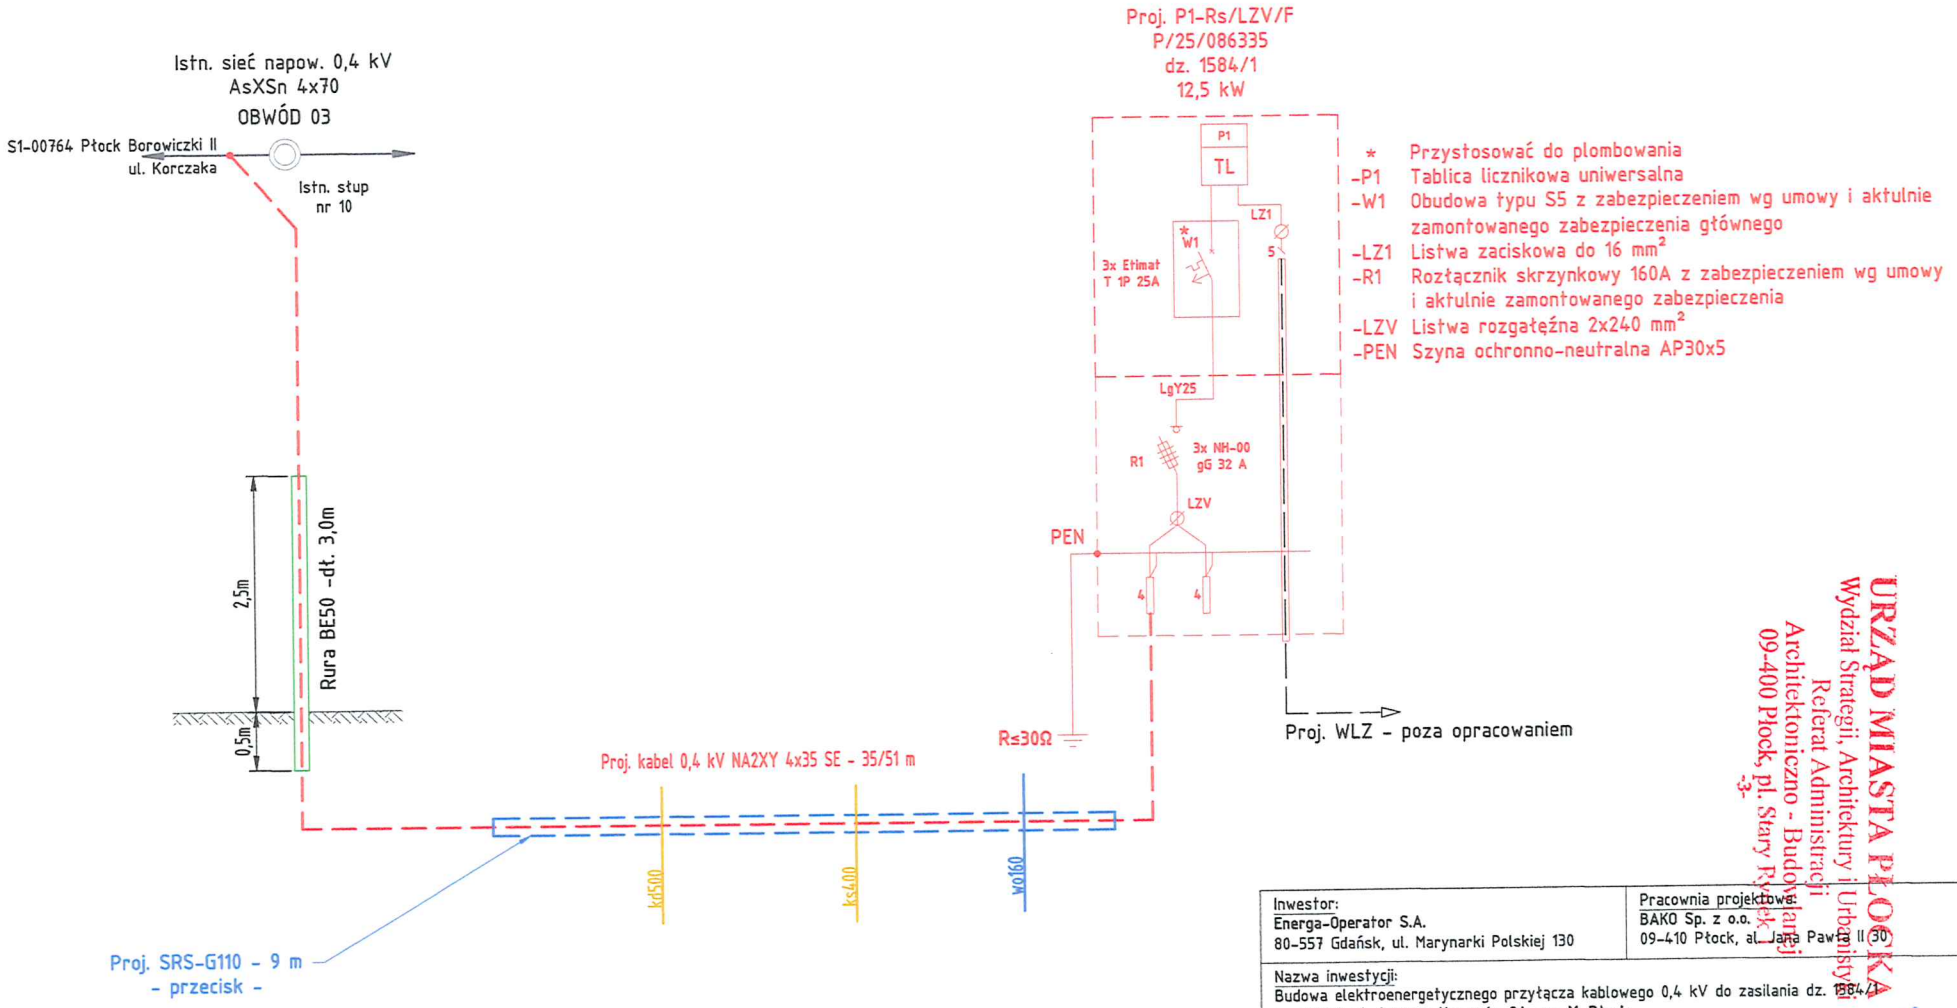


URZĄD MIASTA PŁOCKA
Wydział Strategii, Architektury i Urbanistyki
Referat Administracji
Architektoniczno - Budowlanej
09-400 Płock, pl. Stary Rynek 3

Inwestor: Energa-Operator S.A. 80-557 Gdańsk, ul. Marynarki Polskiej 130	Pracownia projektowa: BAKO Sp. z o.o. 09-410 Płock, al. Jana Pawła II 30
Nazwa inwestycji: Budowa elektroenergetycznego przyłącza kablowego 0,4 kV do zasilania dz. 1584/1 w m.Płock ul. Janusza Korczaka 8A, gm. M. Płock	

Stanowisko	Imię i nazwisko	Nr uprawnień	Data	Podpis
Projektant	Roman Wołowiec	MAZ/0457/ZOOE/06	23.07.2026 r.	
Opracowanie	Radomir Mielcarek	----------		

SKALA: 1:250	SCHEMAT ZASILANIA	Umowa: PJ00611/26 OBI/71/2600204	Nr proj. 2421	Rew. 0	Rys. E-04

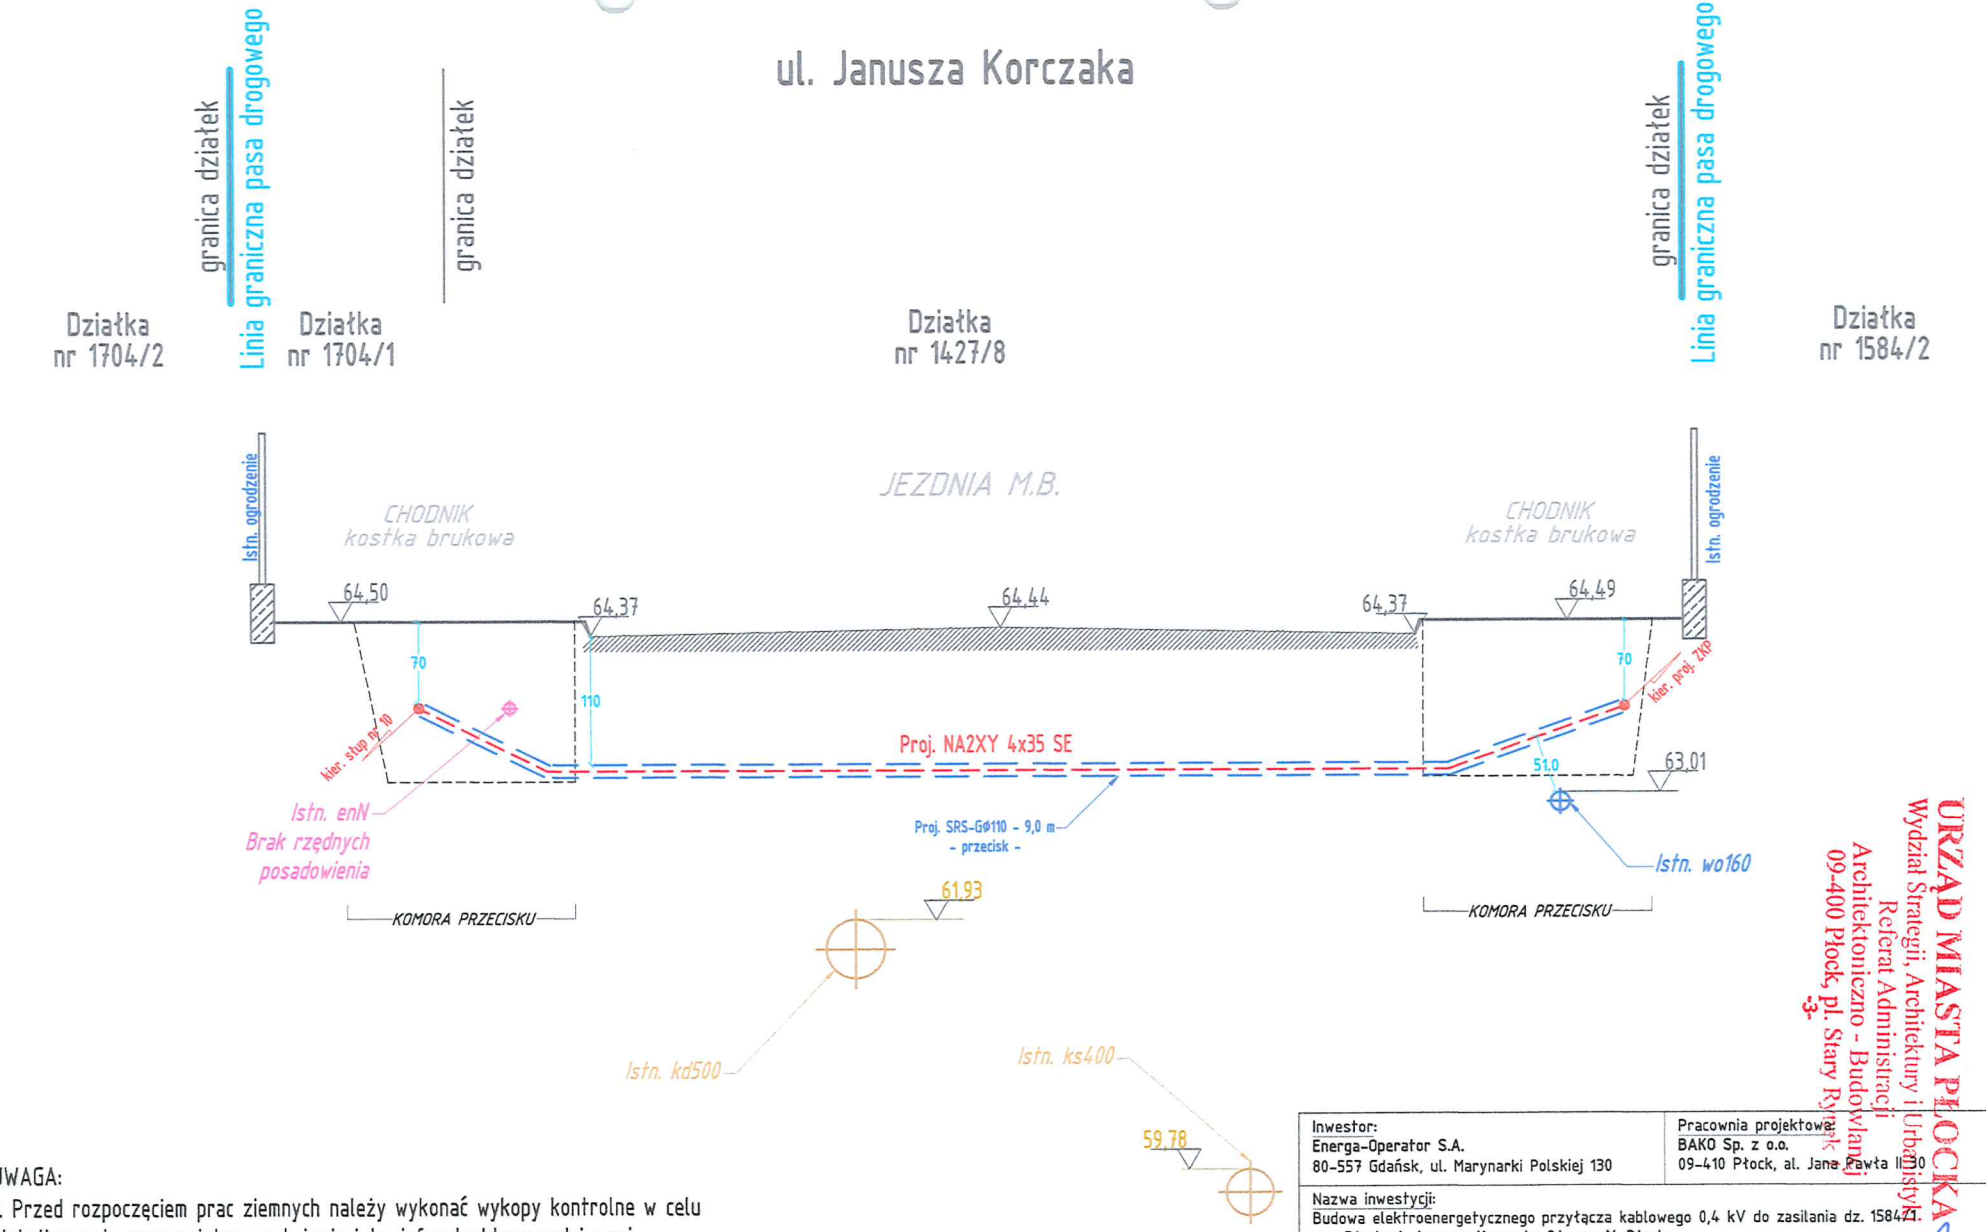

URZĄD MIASTA PŁOCKA
Wydział Strategii, Architektury i Urbanistyki
Referat Administracji Architektoniczno - Budowlanej
09-400 Płock, pl. Stary Rynek 3

UWAGA:

1. Przed rozpoczęciem prac ziemnych należy wykonać wykopy kontrolne w celu zlokalizowania rzeczywistego położenia istn. infrastruktury podziemnej.
2. Przejście poprzeczne pod drogą wykonać metodą przecisku.
3. Wykonać inwentaryzację geodezyjną powykonawczą.
4. Usytuowanie projektowanego kabla 0,4 kV pod drogą spełnia wymagania normy N-SEP-E-004.

Inwestor: Energa-Operator S.A. 80-557 Gdańsk, ul. Marynarki Polskiej 130			Pracownia projektowa: BAKO Sp. z o.o. 09-410 Płock, al. Jana Pawła II 30	
Nazwa inwestycji: Budowa elektroenergetycznego przyłącza kablowego 0,4 kV do zasilania dz. 1584/1 w m.Płock ul. Janusza Korczaka 8A, gm. M. Płock				
Stanowisko	Imię i nazwisko	Nr uprawnień	Data	Podpis
Projektant	Roman Wołowiec	MAZ/0457/ZOOE/06	23.07.2026 r.	
Opracowanie	Radomir Mielcarek	----------		
SKALA: n.d.	PROFIL PRZEJŚCIA POD ul. J. Korczaka		Umowa: PJ00611/26 OBI/71/2600204	Nr proj. 2421 / Rew. 0 / Rys. E-05