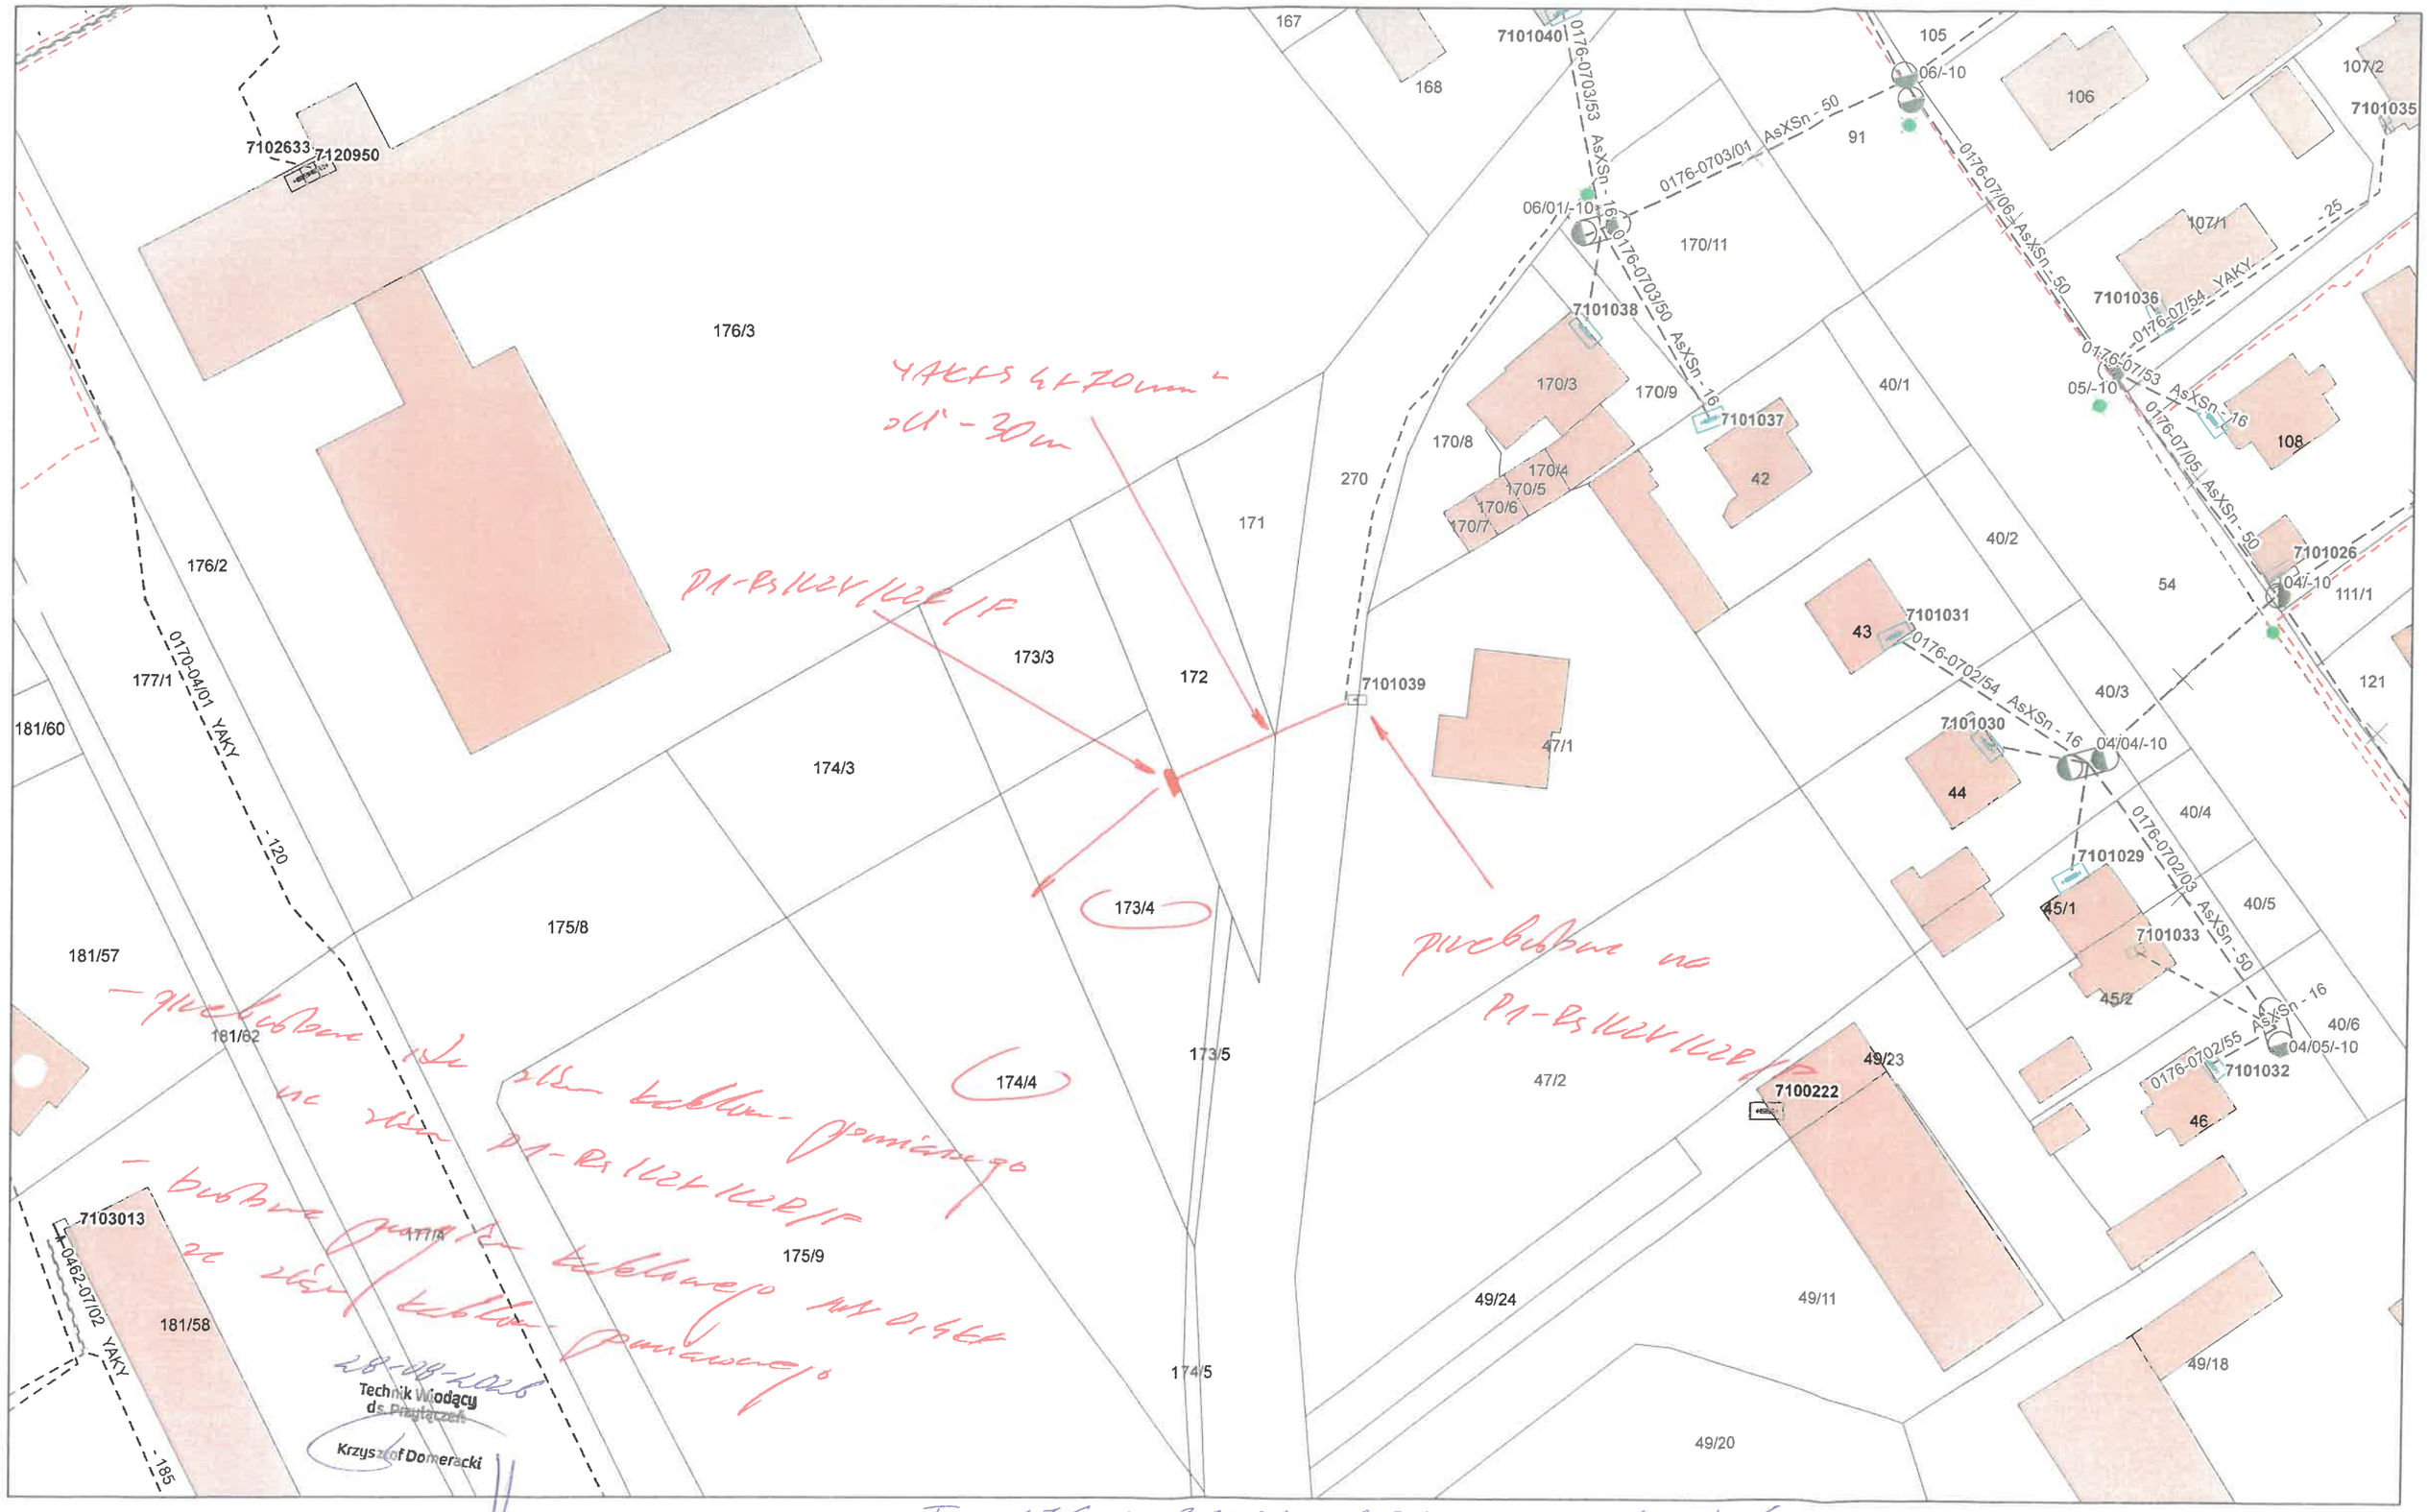

P/20/005906

T-0176, LUBAWA 19 STYCZNIA " n/. 630 kVA
Obw. I 3x160 A/F

wzc 16,5 kW 3x 6A

YAKY 4x120mm² dł. 94m, AsXSn 4x50mm² dł. 230m, YAKY 4x50mm² dł. 85m,