



Obszar oddziaływania projektowanego obiektu (art.3 pkt.20 ustawy Prawo Budowlane) został zaprojektowany w całości na działkach: dz. 91/10, 93/4 Pełnik gm. Łukta

- a) Rozporządzenie Ministra Infrastruktury z dnia 12-kwietnia 2012r. w sprawie warunków technicznych, jakim powinno odpowiadać budynki i ich usytuowanie,
- b) Ustawy z dnia 27 kwietnia 2001.Prawo ochrony środowiska,
- c) Ustawy z dnia 27marca 2013r.(Prawo Budowlane).

Diagram of a circular cross-section of a pipe. The pipe has a diameter of $91/10$. A rectangular blockage is present, with a height of $0.8m$ and a width of $0.1m$. The water level is indicated by a horizontal line at $93/3$ on the left and $93/4$ on the right. The distance from the center of the pipe to the right edge of the blockage is labeled $93/4 dr$.

 proj. linia kablowa n.n.0,4kV
 NA2XY 4x120mm² L=114/120m

 proj. linia kablowa n.n.0,4kV
 NA2XY 4x70mm² L=3/6m


 Oznaczenie działek na których
 projektowana jest linia kablowa n.n.0,4kV

 Proj. szafka kablowo – pomiarowa

 Granice działek

Identyfikator zgłoszenia prac geodezyjnych	GK.6640.1017.2026
Organ służby geodezyjnej, który otrzymał zgłoszenie	Starosta Ostródzki
Wykonawca prac geodezyjnych	Pracownia Geodezyjna GEOEFEKT 14-200 Hawa, ul. Gen. Maczka 8
Nr i data wystawienia protokołu	Protokół nr 1 dla GK.6640.1017.2026 z dn. 04.05.2026 r.
Imię i nazwisko oraz nr uprawnień zawodowych kierownika prac	Andrzej Zawadzki Nr uprawnień 12277

Diagram of a circular water tank with a central pump and four pipes. The tank has a radius of 1.6m. The pump is 0.1m from the center. The pipes are 0.6m from the center. The flow rates are 93/1, 93/7, 93/4, and 93/4.

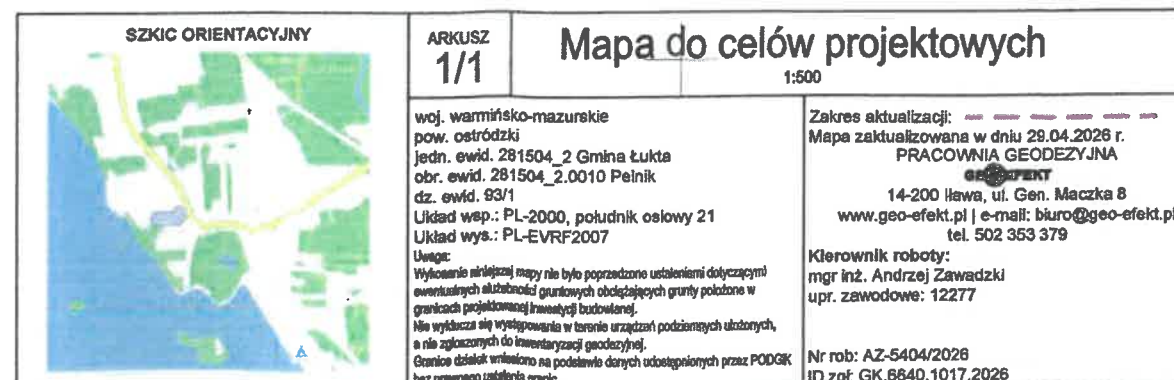

Energ-Tech Łukasz Dziekoński ul. Michała Drzymały 12 14-100 Lubąjny tel. 728 856 044 e-mail biuro@energ-tech.net.pl		
Obiekt	PZT Projekt budowy linii kablowej n.n.0,4kV Pełnik dz. 93/1 gm. Łukta OB/64/2600373	Branda elektryczna
Rysował :	inż. Łukasz Dziekoński upr. WAM/0211/WOE/22 w specjalności instalacyjnej	Skala 1:500
Opracował :	Marek Dziekoński upr.proj. WAM/0060/ZOOE/09 w specjalności instalacyjnej	Rys. E-1
Projektował :	Mikołaj Marian Włas upr.proj.173/94/OL w specjalności instalacyjno-inżynierskiej	Data 2026-05-04