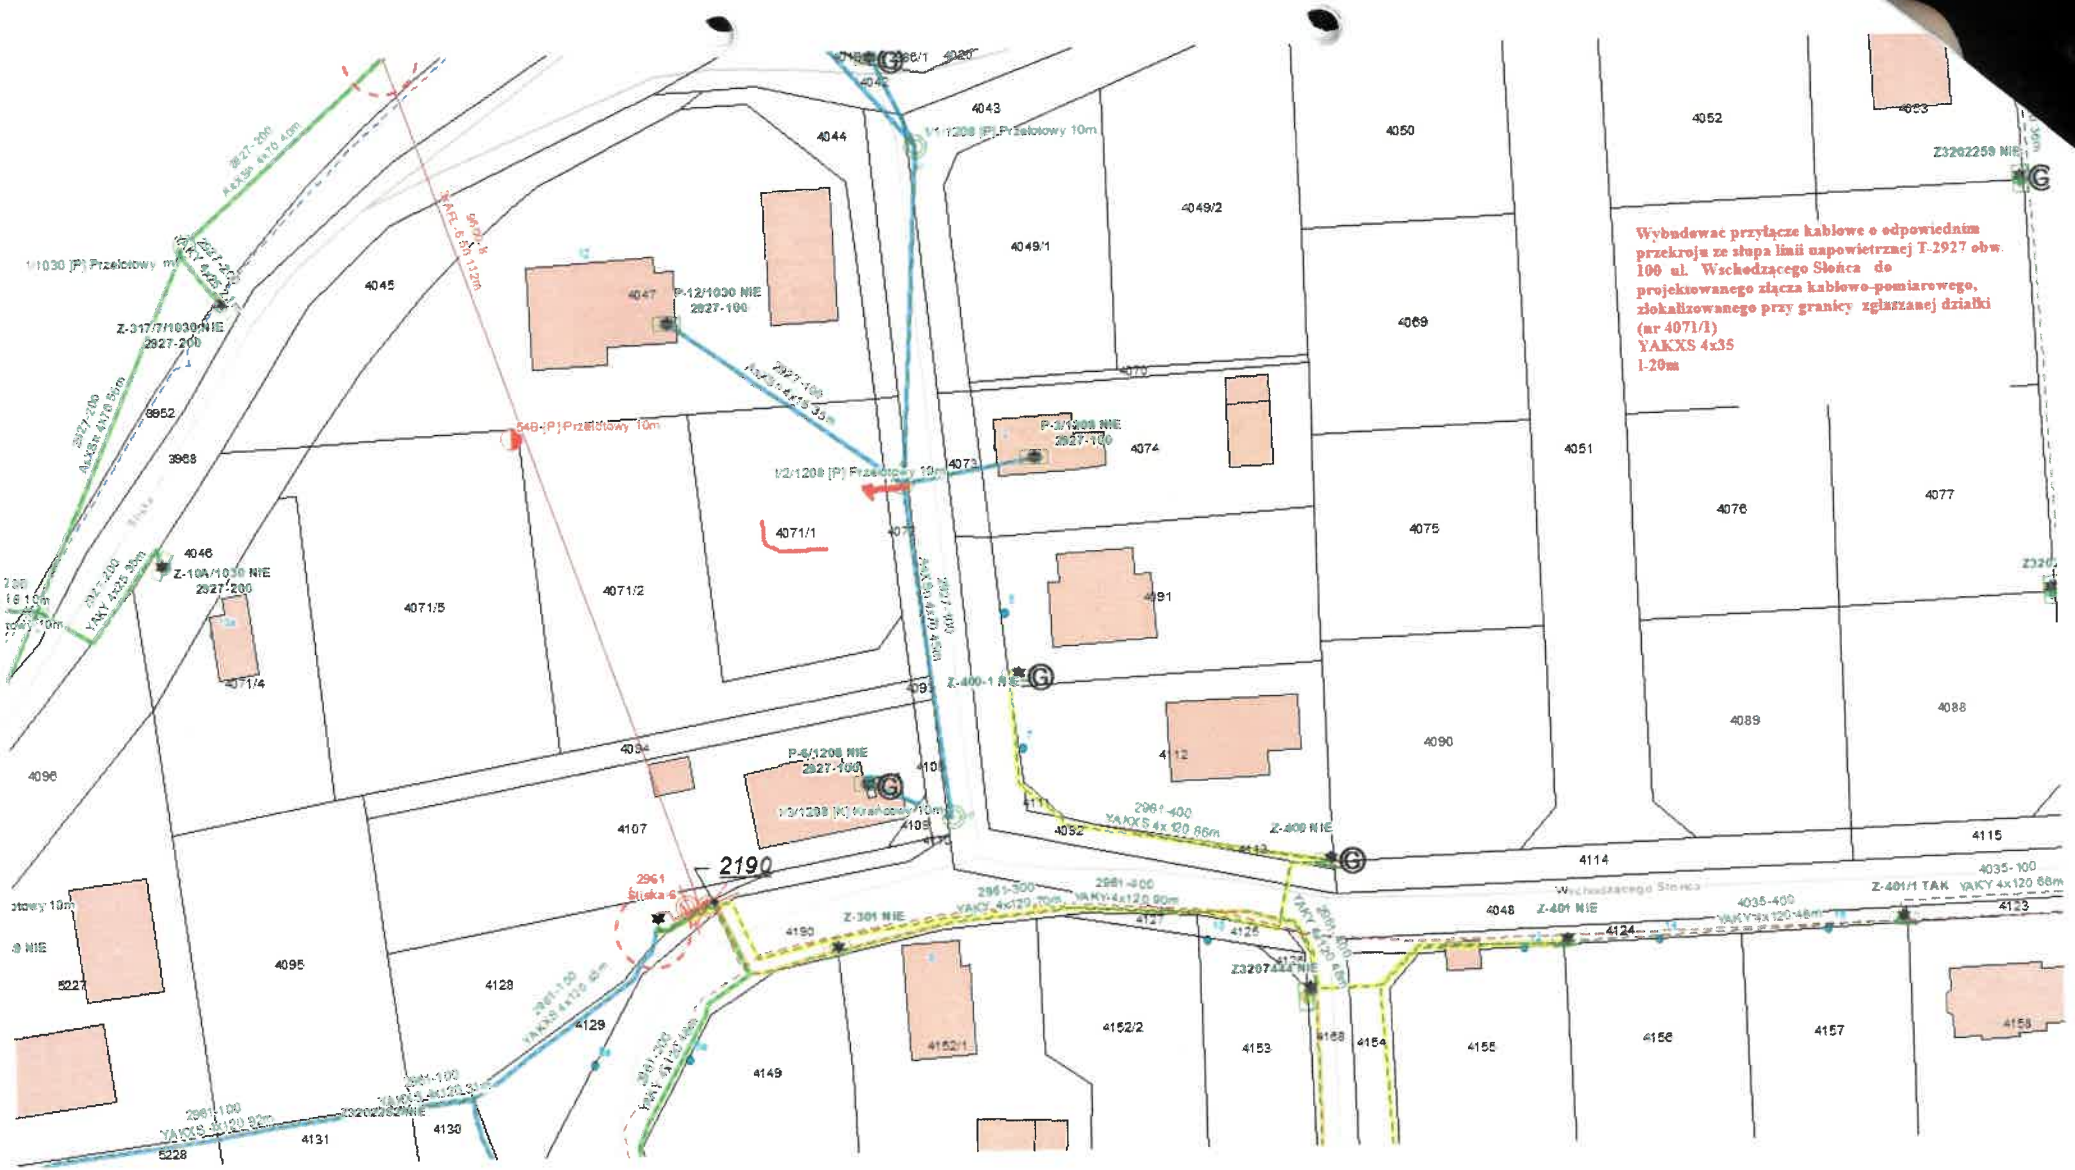

Orientacyjna trasa przyłącza nN-0,4kV. Należy uzgodnić z Podmiotem Przyłączanym szczegółową lokalizację złącza kablowego / przyłącza.