


Kablowa rozdzielnica stacyjna nn-0,4kV w stacji nr 22201

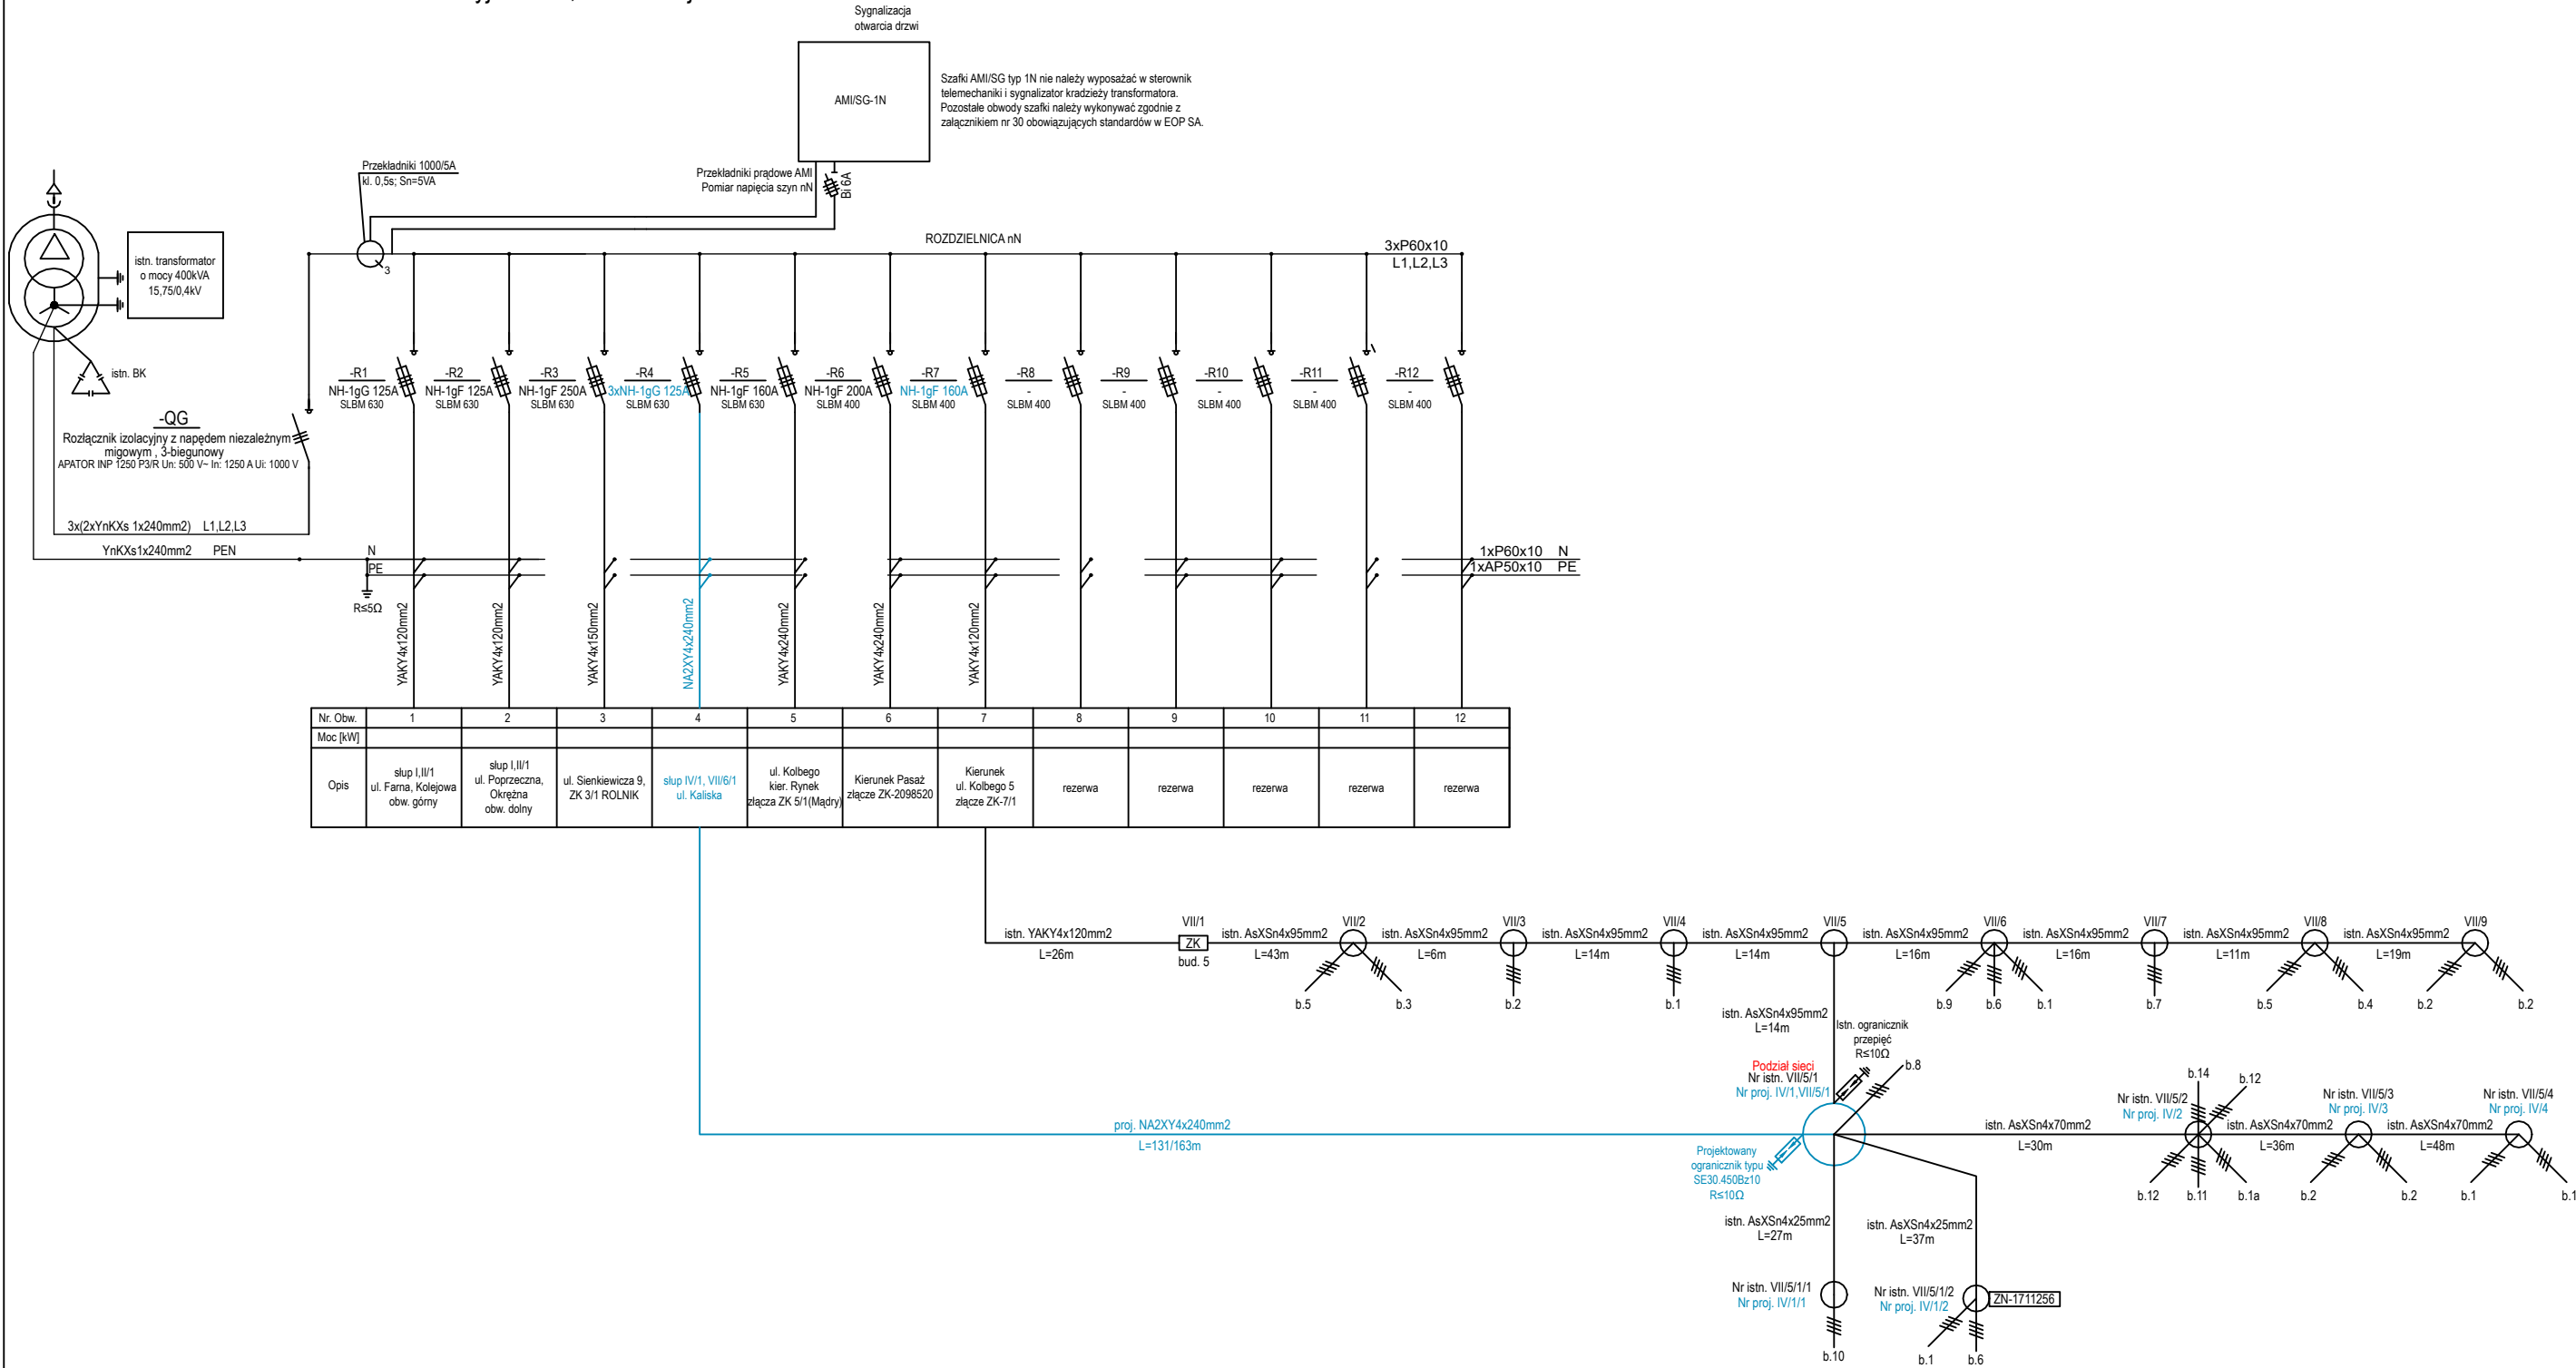

UWAGI:

- Obwód nr 4 zabezpieczyć wkładkami topikowymi typu WT/NH-1gG 125A.
- Istn. kabel wpięty pod pole nr 4 wykorzystać jako zespolona instalacja uziemiająca.
- W polu nr 7 istniejące wkładki topikowe wymienić na wkładki WT/NH-1gF 160A

biuro projektowe Usługi Elektryczne Krzysztof Just ul. Kołuszyński 21E/48, 63-400 Ostrow Wlkp. T. 732 043 246, biuro@uekj.pl			Schemat jednokreskowy zasilania do numeru zadania inwestycyjnego OBI/42/2503039 nr umowy: KJ07210/25 ZN/8108/4242MZI/2025/2503039/1			
inwestor: ENERGA-OPERATOR S.A. z siedzibą w Gdańsku ul. Marynarki Polskiej 130, 80-557 Gdańsk			przedmiot projektu Budowa linii elektroenergetycznej nn 0,4kV,			
projektant mgr inż. Krzysztof Just nr upr. WKP0175POE/09		lokalizacja proj. obiektów Ostrzeszów ul. Kałiska; dz. 1784/1, 1799, 1771/1, 1802, 1771/2, 1761/2, 1757				
asystent projektanta						
		nr proj. 4578		data 1.2026	rys. nr E-02	