


SKZIC ORIENTACYJNY 1:25000



N

X = 5811950.00  
Y = 7401700.00

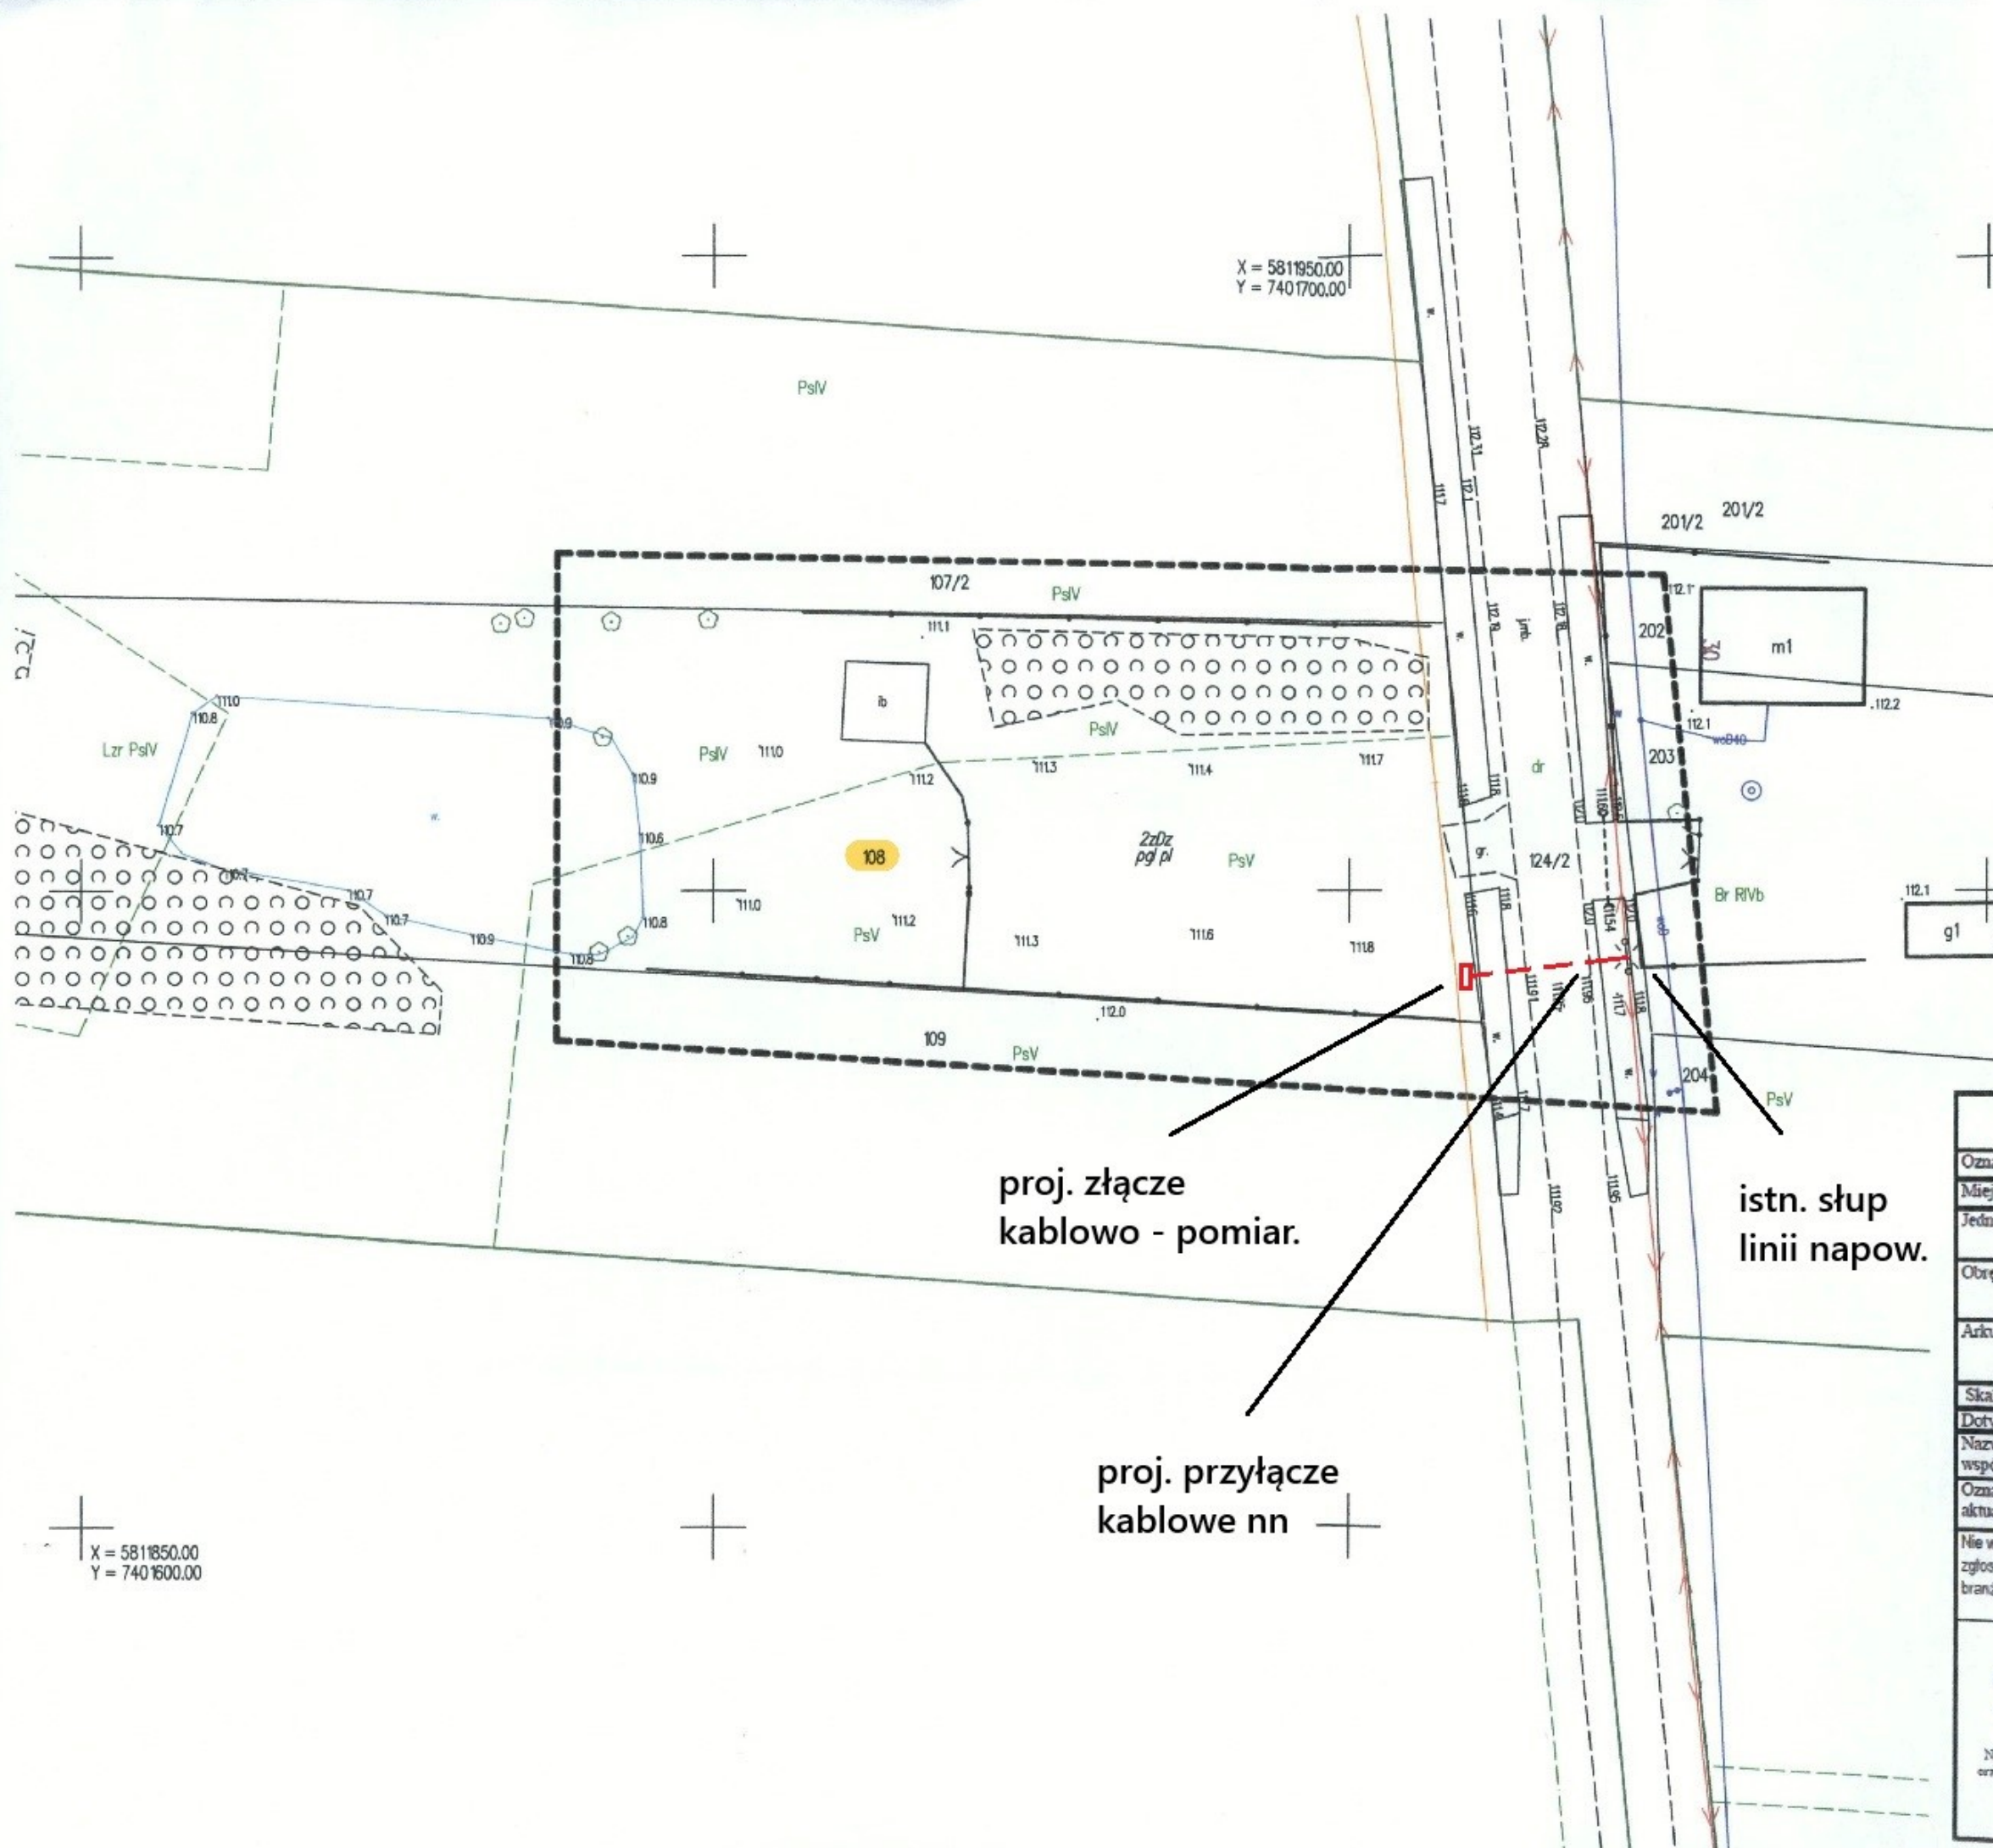

proj. złącze  
kablowo - pomiar.

istn. słup  
linii napow.

proj. przyłącze  
kablowe nn

X = 5811850.00  
Y = 7401600.00

|   |   |
|---|---|
| Pozwadam, że niniejszy dokument został opracowany w wyniku prac geodezyjnych i kartograficznych, których rezultaty zawiera operat techniczny pozytywnie zweryfikowany. Jednocześnie informuję, że jestem świadomy odpowiedzialności karnej za złożenie fałszywego oświadczenia. |   |
| Identyfikator zgłoszenia prac geodezyjnych   | GK.6640.1635.2025   |
| Organ służby geodezyjnej, który otrzymał zgłoszenie   | Starostwo Gostynińskie   |
| Wykonawca prac geodezyjnych   | Usługi Geodezyjne Aleksandra Waszkowskiego<br>ul. 3 Maja 34, 09-500 Gostynin<br>tel. 660 687 470<br>NIP: 971 019 49 81 Regon: 610405555 |
| Data sporządzenia i numer dokumentu zawierającego wynik pozytywny weryfikacji   | Protokół weryfikacji z dnia 12.11.2025r.<br>GOSN-IL.6640.1635.2025.1                                                                    |
| Imię i nazwisko oraz nr uprawnień zawodowych kierownika prac   | GEODETA UPRAWNIONY<br>Aleksandra Waszkowska<br>Nr upraw. 16558                                                                          |

#### MAPA DO CELÓW PROJEKTOWYCH

|                                                               |                        |                                           |
|---------------------------------------------------------------|------------------------|-------------------------------------------|
| Oznaczenie kancelaryjne zgłoszenia pracy geodezyjnej          |                        | GK.6640.1635.2025                         |
| Miejscowość                                                   |                        | ZWOLEŃ                                    |
| Jednostka ewidencyjna                                         | Identyfikator          | 140402 2                                  |
|                                                               | Nazwa                  | Gostynin                                  |
| Obręb ewidencyjny                                             | Identyfikator          | 0025                                      |
|                                                               | Nazwa                  | ZWOLEŃ                                    |
| Arkusz mapy                                                   |                        | Mapa numeryczna Ark. Mapy 7.178.08.19.2.1 |
| Skala mapy                                                    |                        | 1 : 500                                   |
| Dotyczy działek jak w zakresie                                |                        |                                           |
| Nazwa układu współrzędnych                                    | Prostokątnych płaskich | 2000                                      |
|                                                               | Wysokości              | PL-EVRF2007-NH                            |
| Oznaczenie granic obszaru, który był przedmiotem aktualizacji |                        | — — — — —                                 |

Nie wyklucza się istnienia w terenie urządzeń podziemnych nie wykazanych na mapie, które nie zostały zgłoszone do inwentaryzacji przed zasypianiem, lub dla których brak informacji w instytucjach branżowych.

#### USŁUGI GEODEZYJNE

Aleksandra Waszkowska  
ul. 3-go Maja 34, 09-500 Gostynin  
NIP: 971-019-49-81, REGON 610405555  
tel. 660 687 470  
e-mail: aleksandra.waszkowska@op.pl

03.11.2025r.

Nazwa i imię i nazwisko wykonawcy  
oraz data i podpis osoby reprezentującej  
wykonawcę

#### GEODETA UPRAWNIONY

Aleksandra Waszkowska  
nr upr. 16558

03.11.2025r.

Imię i nazwisko, nr uprawnień  
oraz data i podpis geodety  
uprawnionego który opracował