


SCHEMAT JEDNOKRESKOWY UKŁADU ZASILANIA

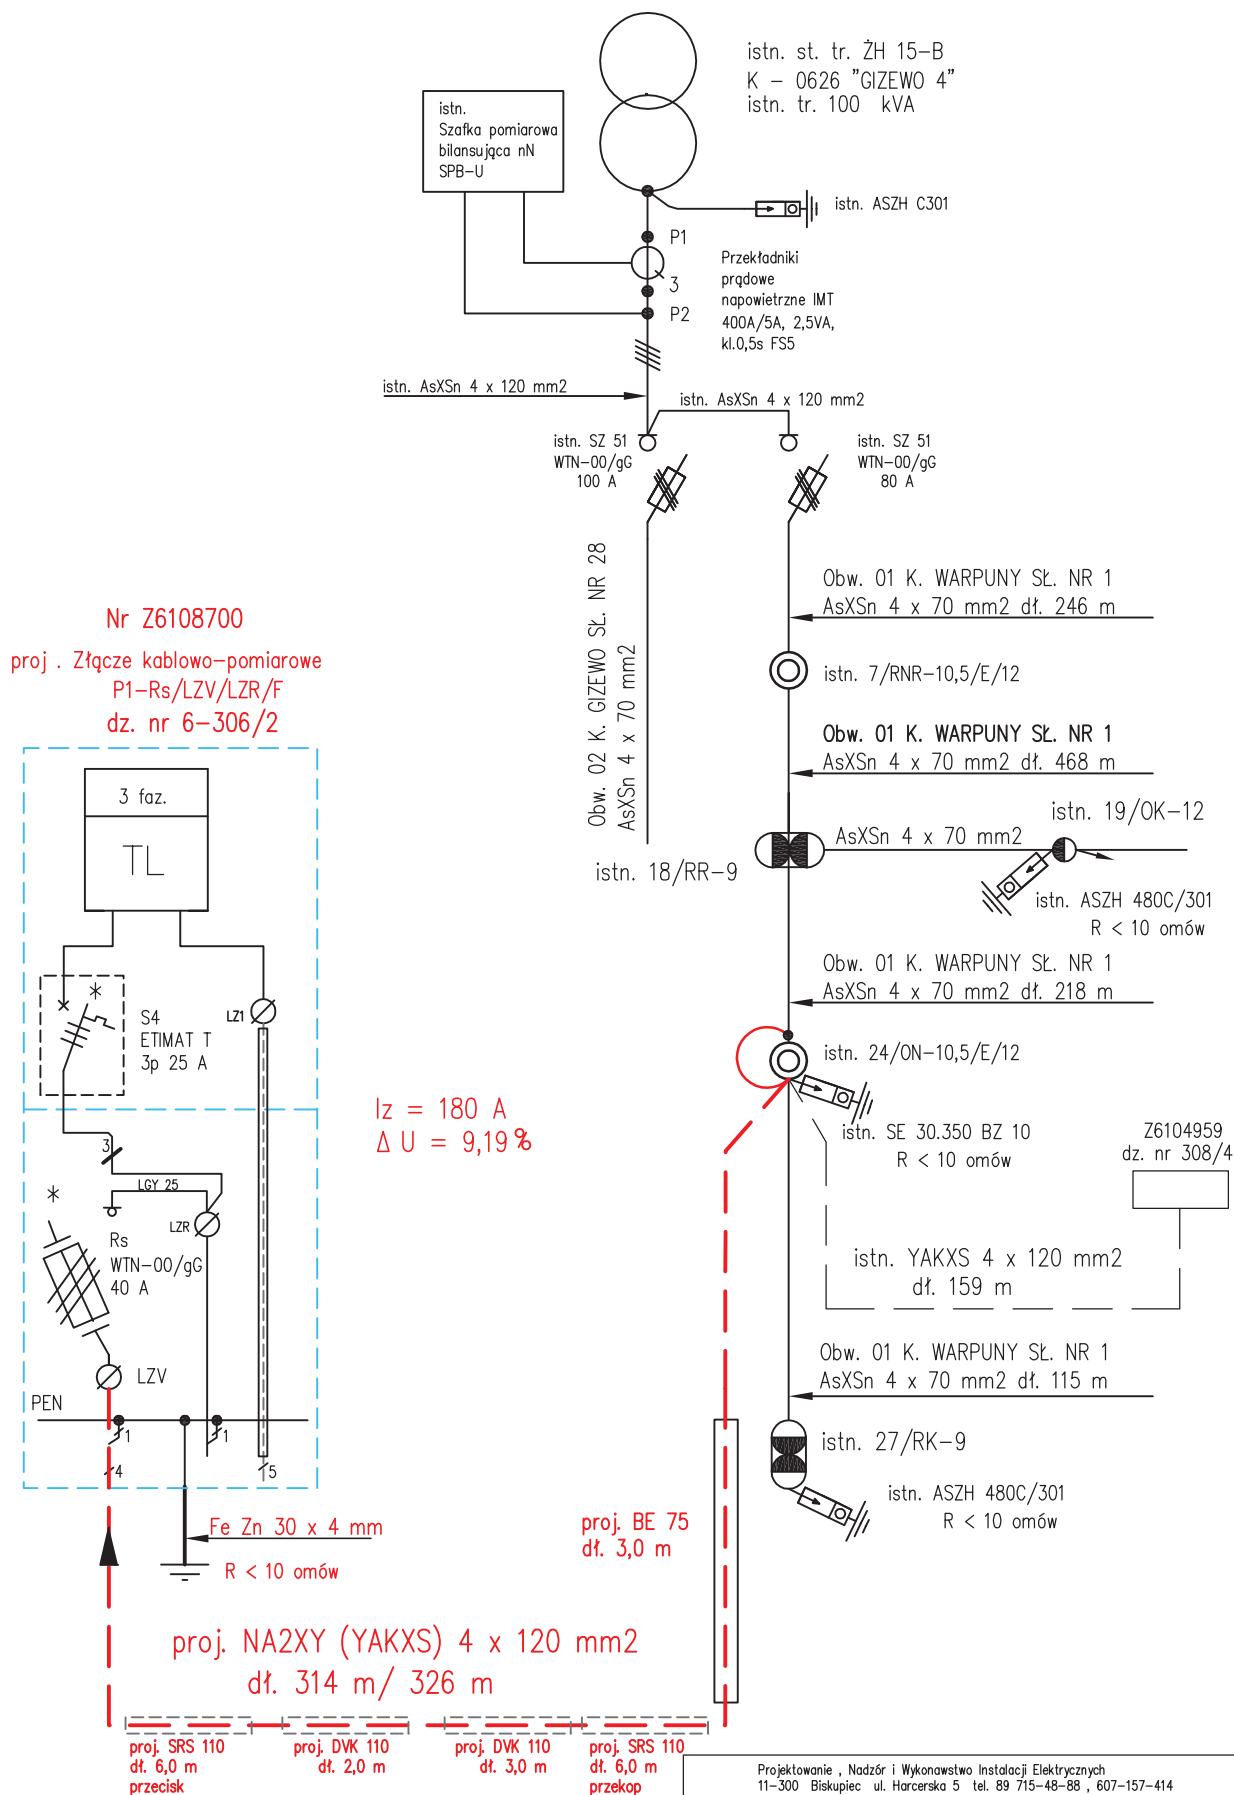

Projektowanie, Nadzór i Wykonawstwo Instalacji Elektrycznych 11-300 Biskupiec ul. Harcerska 5 tel. 89 715-48-88, 607-157-414					
Stadium :	PROJEKT BUDOWLANY - SCHEMAT JEDNOKRESKOWY ZASILANIA				
Obiekt :	PRZYŁĄCZE KABLOWE nN 0,4 kV OBI/61/2502203 umowa nr ZN/4150/6161MZI/2025/2502203/1				Nr rys. E - 2
Adres :	GIZEWO DZ. NR 6-306/2, 6-307, 6-308/5, 6-308/6 GM. SORKWITY				Skala
	Imię i nazwisko	specjalność	upr. bud.	data	podpis
Projektant	Jerzy Szakiel	elektroenergetyk	111/87/OL	05.2026	
Sprawdził					