


ANALIZA URBANISTYCZNO-ARCHITEKTONICZNA DO DECYZJI O WARUNKACH ZABUDOWY

nr z dnia

skala 1:500

0 50

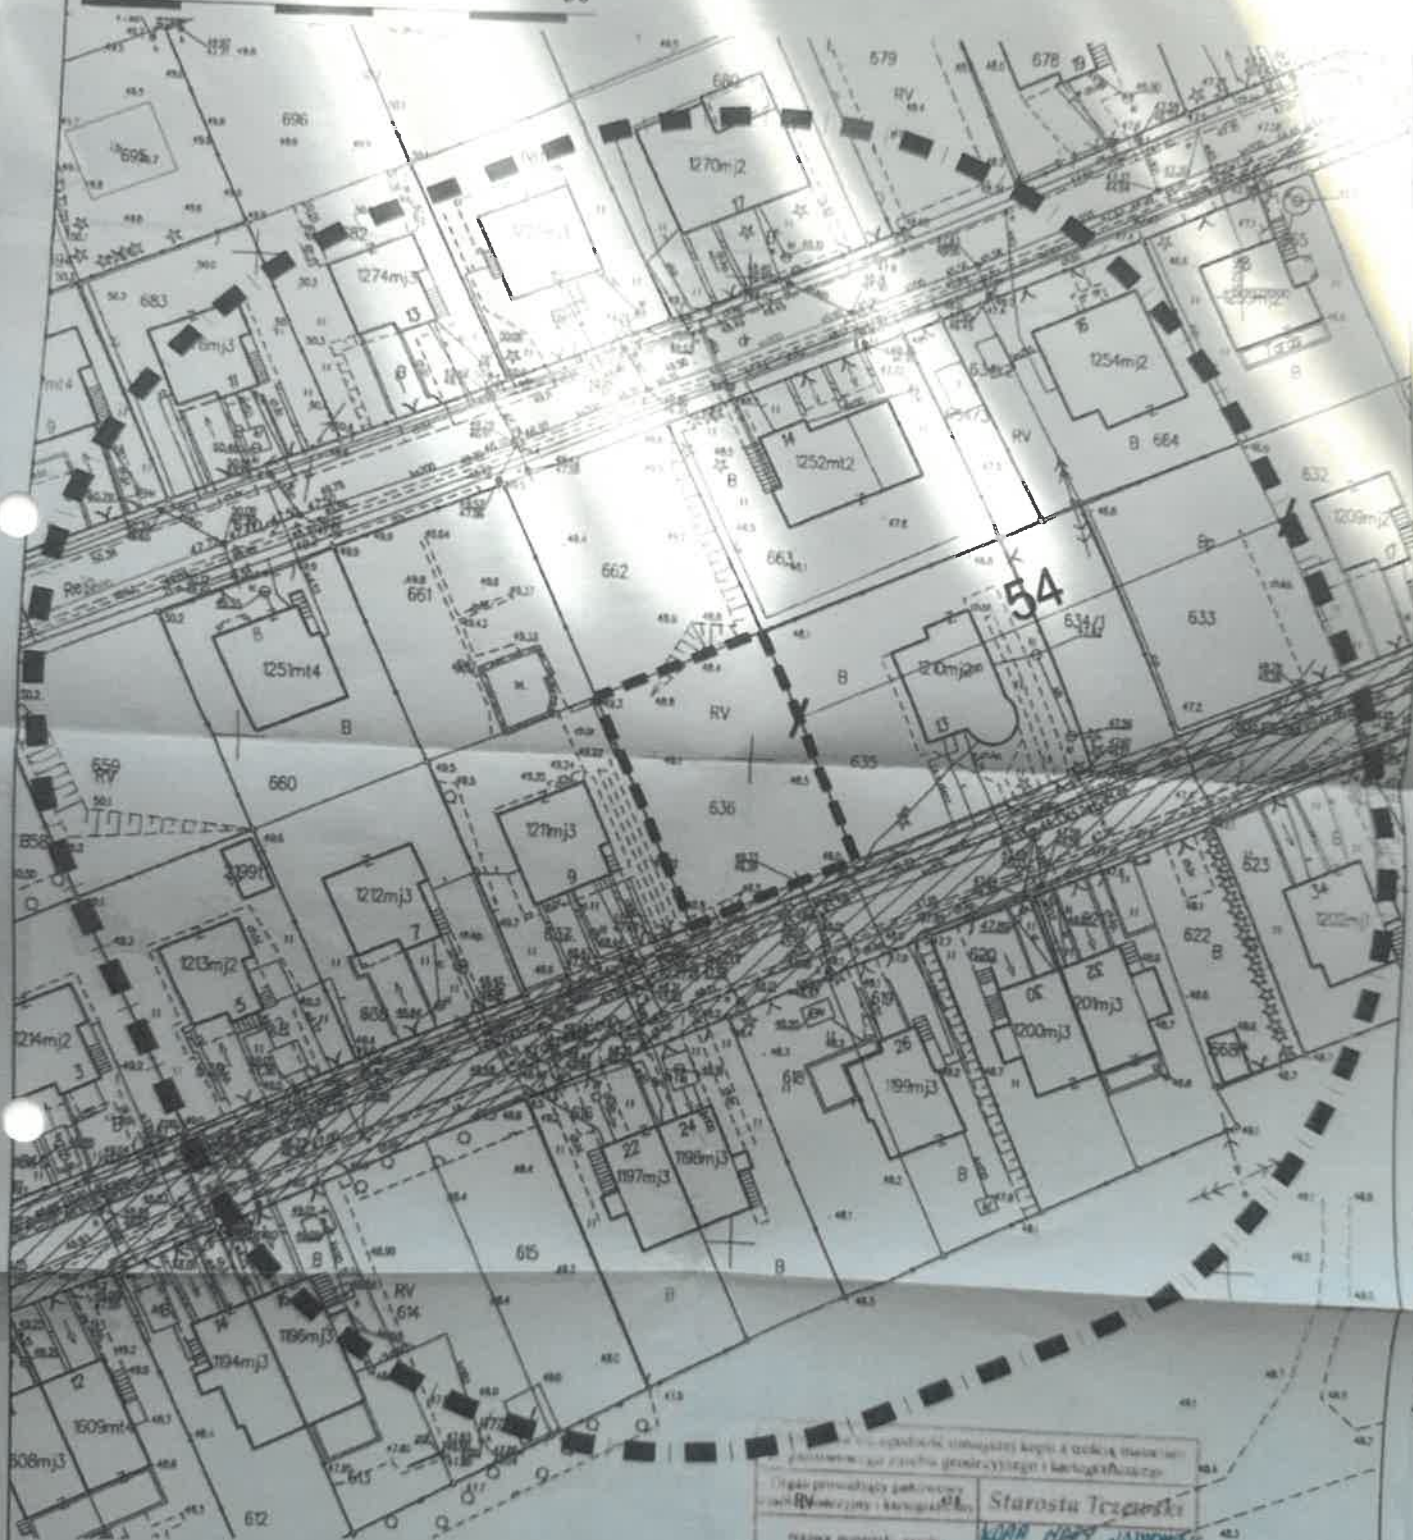

Legenda

- granica terenu inwestycji
- granice obszaru analizowanego
- droga publiczna gminna, ul. Kraszewskiego

Barbara Jankowska
UPR 1540

Starosta Tczewski
KORNA HAPPA NADZORCA