



EOP/WP/5/2026/08/193505

Numer R/26/066724

Miejscowość Kołobrzeg

Data 31-08-2026

WARUNKI PRZEBUDOWY

(USUNIĘCIA KOLIZJI)

SIECI ELEKTROENERGETYCZNEJ ENERGA – OPERATOR SA

Oddział w Koszalinie

Niniejszy dokument określa niezbędny zakres przebudowy sieci elektroenergetycznej dla kolidującego z siecią (urządzeniami) obiektu:

1. Obiekt:

Nazwa: **kolizja z garażem**Adres (Nr działki): **Stramnica, ul. -****gm. Kołobrzeg, działka numer 81/29**

2. Istniejące urządzenia elektroenergetyczne podlegające przebudowie:

2.1. Złącze, szafka [nN] - ZK/Stramnica dz. nr 81/29 [Z5501608] -

3. Zakres niezbędnej przebudowy sieci:

3.1. Urządzenia WN i SN:

Nie dotyczy.

3.2. Stacja transformatorowa:

Nie dotyczy.

3.3. Urządzenia nn:

Przedmiotem kolizji z projektowanym wjazdem do garażu jest istniejąca kablowa rozdzielnica KRSN-P2/3F-NH2/R-NH00/F nr Z5501608 zlokalizowana w granicy działki o numerze 81/29. W celu usunięcia kolizji ww. kablową rozdzielnicę należy zdemontować a kable zmuflować. W miejscu bezkolizyjnym należy powtórnie zabudować uprzednio zdemontowaną kablową rozdzielnicę. Projektowaną rozdzielnicę należy zasilić kablem poprzez dokonanie wcinki w kabel przebiegający obok działki w pasie technicznym drogi dz. 81/33.

Kablowa rozdzielnica pracuje wciągu kablówym pomiędzy:

1. Złącze kablowo-pomiarowe ZKP-2/1P nr 5Z06184 zlokalizowane w granicy działki nr 81/27,

2. Złącze kablowo-pomiarowe ZKP-2/1P nr 5Z10215 zlokalizowane w granicy działki nr 81/28,

3. Szafka pomiarowa P1-Rs/LZV/F nr Z5503849 zlokalizowane w granicy działki nr 81/31 i 87/3,

Dopuszcza się także po demontażu kablowej rozdzielnicy i ponownej zabudowie w miejscu bezkolizyjnym odkopanie odcinka kabla w kierunku złącza kablowego nr 5Z06184 lub Z5503849, jego skrócenie i powtórne wprowadzenie do przesuniętego ww. kablowej rozdzielnicy, a następnie wyprowadzenie nowego odcinka kabla z ww. złącz i ułożenie dodatkowego odcinka kabla go w tym samym wykopie oraz jego zmuflowanie z pozostałym odcinkiem w kierunku ww. złącz kablowych zlokalizowane w granicy działek o numerach 81/27 lub 81/31.

Podmiot wnioskujący o przebudowę własnym kosztem i staraniem wybuduje nową linię zalicznikową od przesuniętej kablowej rozdzielnicy do budynku zlokalizowanego na działce o numerze 81/29.

3.4. Demontaże:

Nie dotyczy.

4. Inne ustalenia:

4.1. Dotyczy projektu budowlanego:

Nie dotyczy.

4.2. Inne wymagania:

Nie dotyczy.

5. Rozpoczęcie prac projektowych, jak również budowlanych – montażowych na podstawie niniejszych warunków przebudowy sieci odbywa się na zasadach uzgodnionych z ENERGA – OPERATOR SA Oddział w Koszalinie.

6. Ewentualne odwołanie od niniejszych warunków przebudowy sieci jest możliwe w okresie jednego miesiąca od daty ich wydania. Brak stanowiska Podmiotu występującego o usunięcie kolizji uznawane będzie jako ich akceptacja.

7. **Warunki przebudowy sieci ważne są 1 rok licząc od daty odbioru dokumentu przez Wnioskodawcę.**

Inżynier ds. Przyłączeń



Nyc Łukasz

OPRACOWAŁ


tel. /94/ 357-57-15

Kierownik
Działu Przyłączeń

ZATWIERDZIŁ

Otrzymują:

1. Wnioskodawca
2. ENERGA-OPERATOR SA Oddział w Koszalinie Rejon Dystrybucji w Kołobrzegu
ul. Rolna 3, 78-100 Kołobrzeg

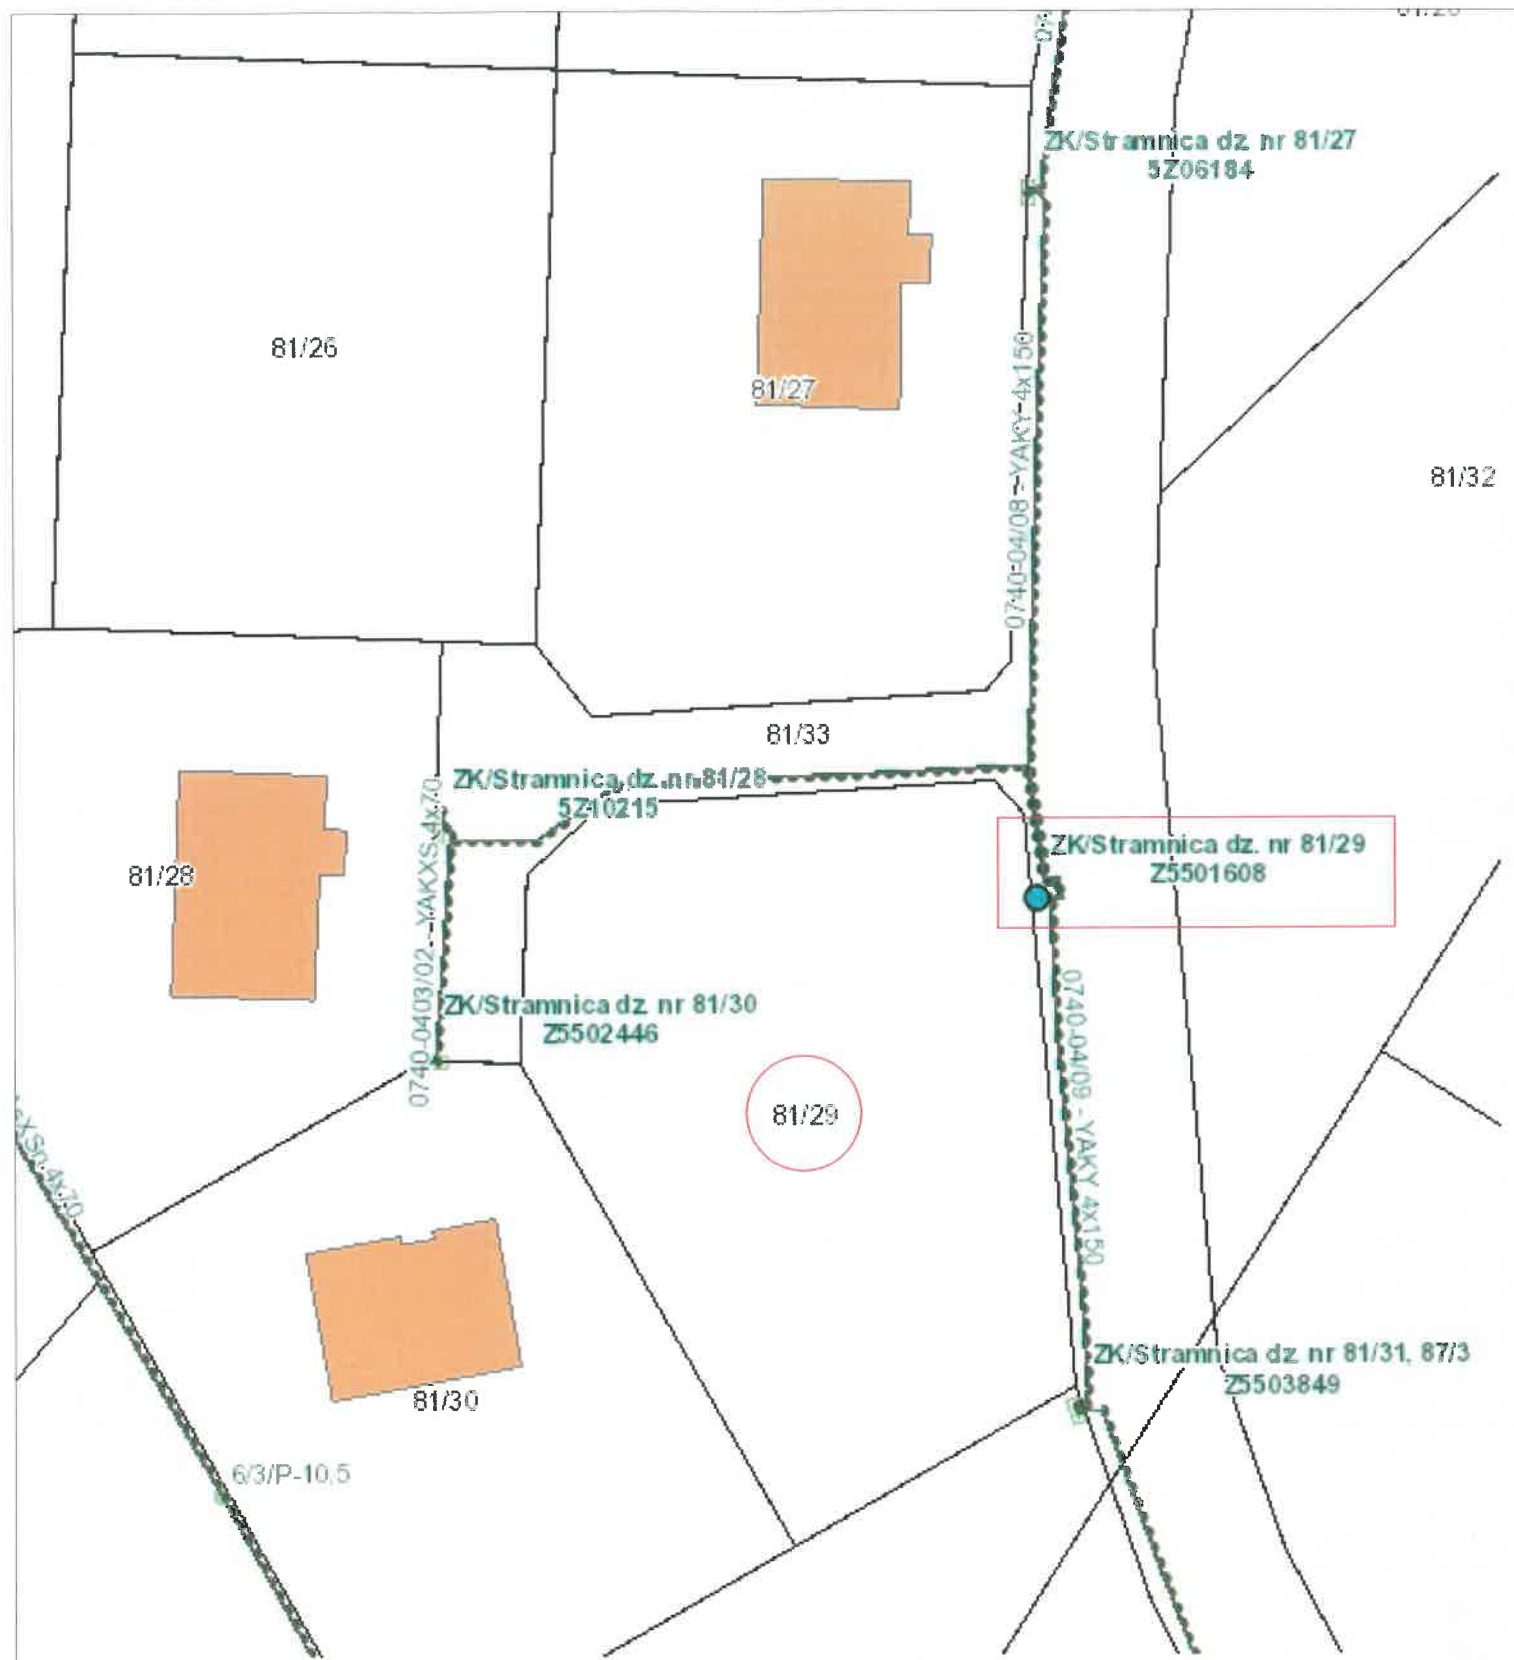

do przełożenia	KRSN-P2/3F-NH2/R-NH00/F
Proj kabel	YAKXs 4x120mm ² l ok 10m

Miejscowość	Stramnica	Zadanie	OBMKO/55/26093
Działka	81/29	Warunki	R/26/066724
ul.		Moc [kW]	
Stacja	Stramnica Inpartówko 50740	Zab. [A]	
Prace	opisane obok	liczba faz	