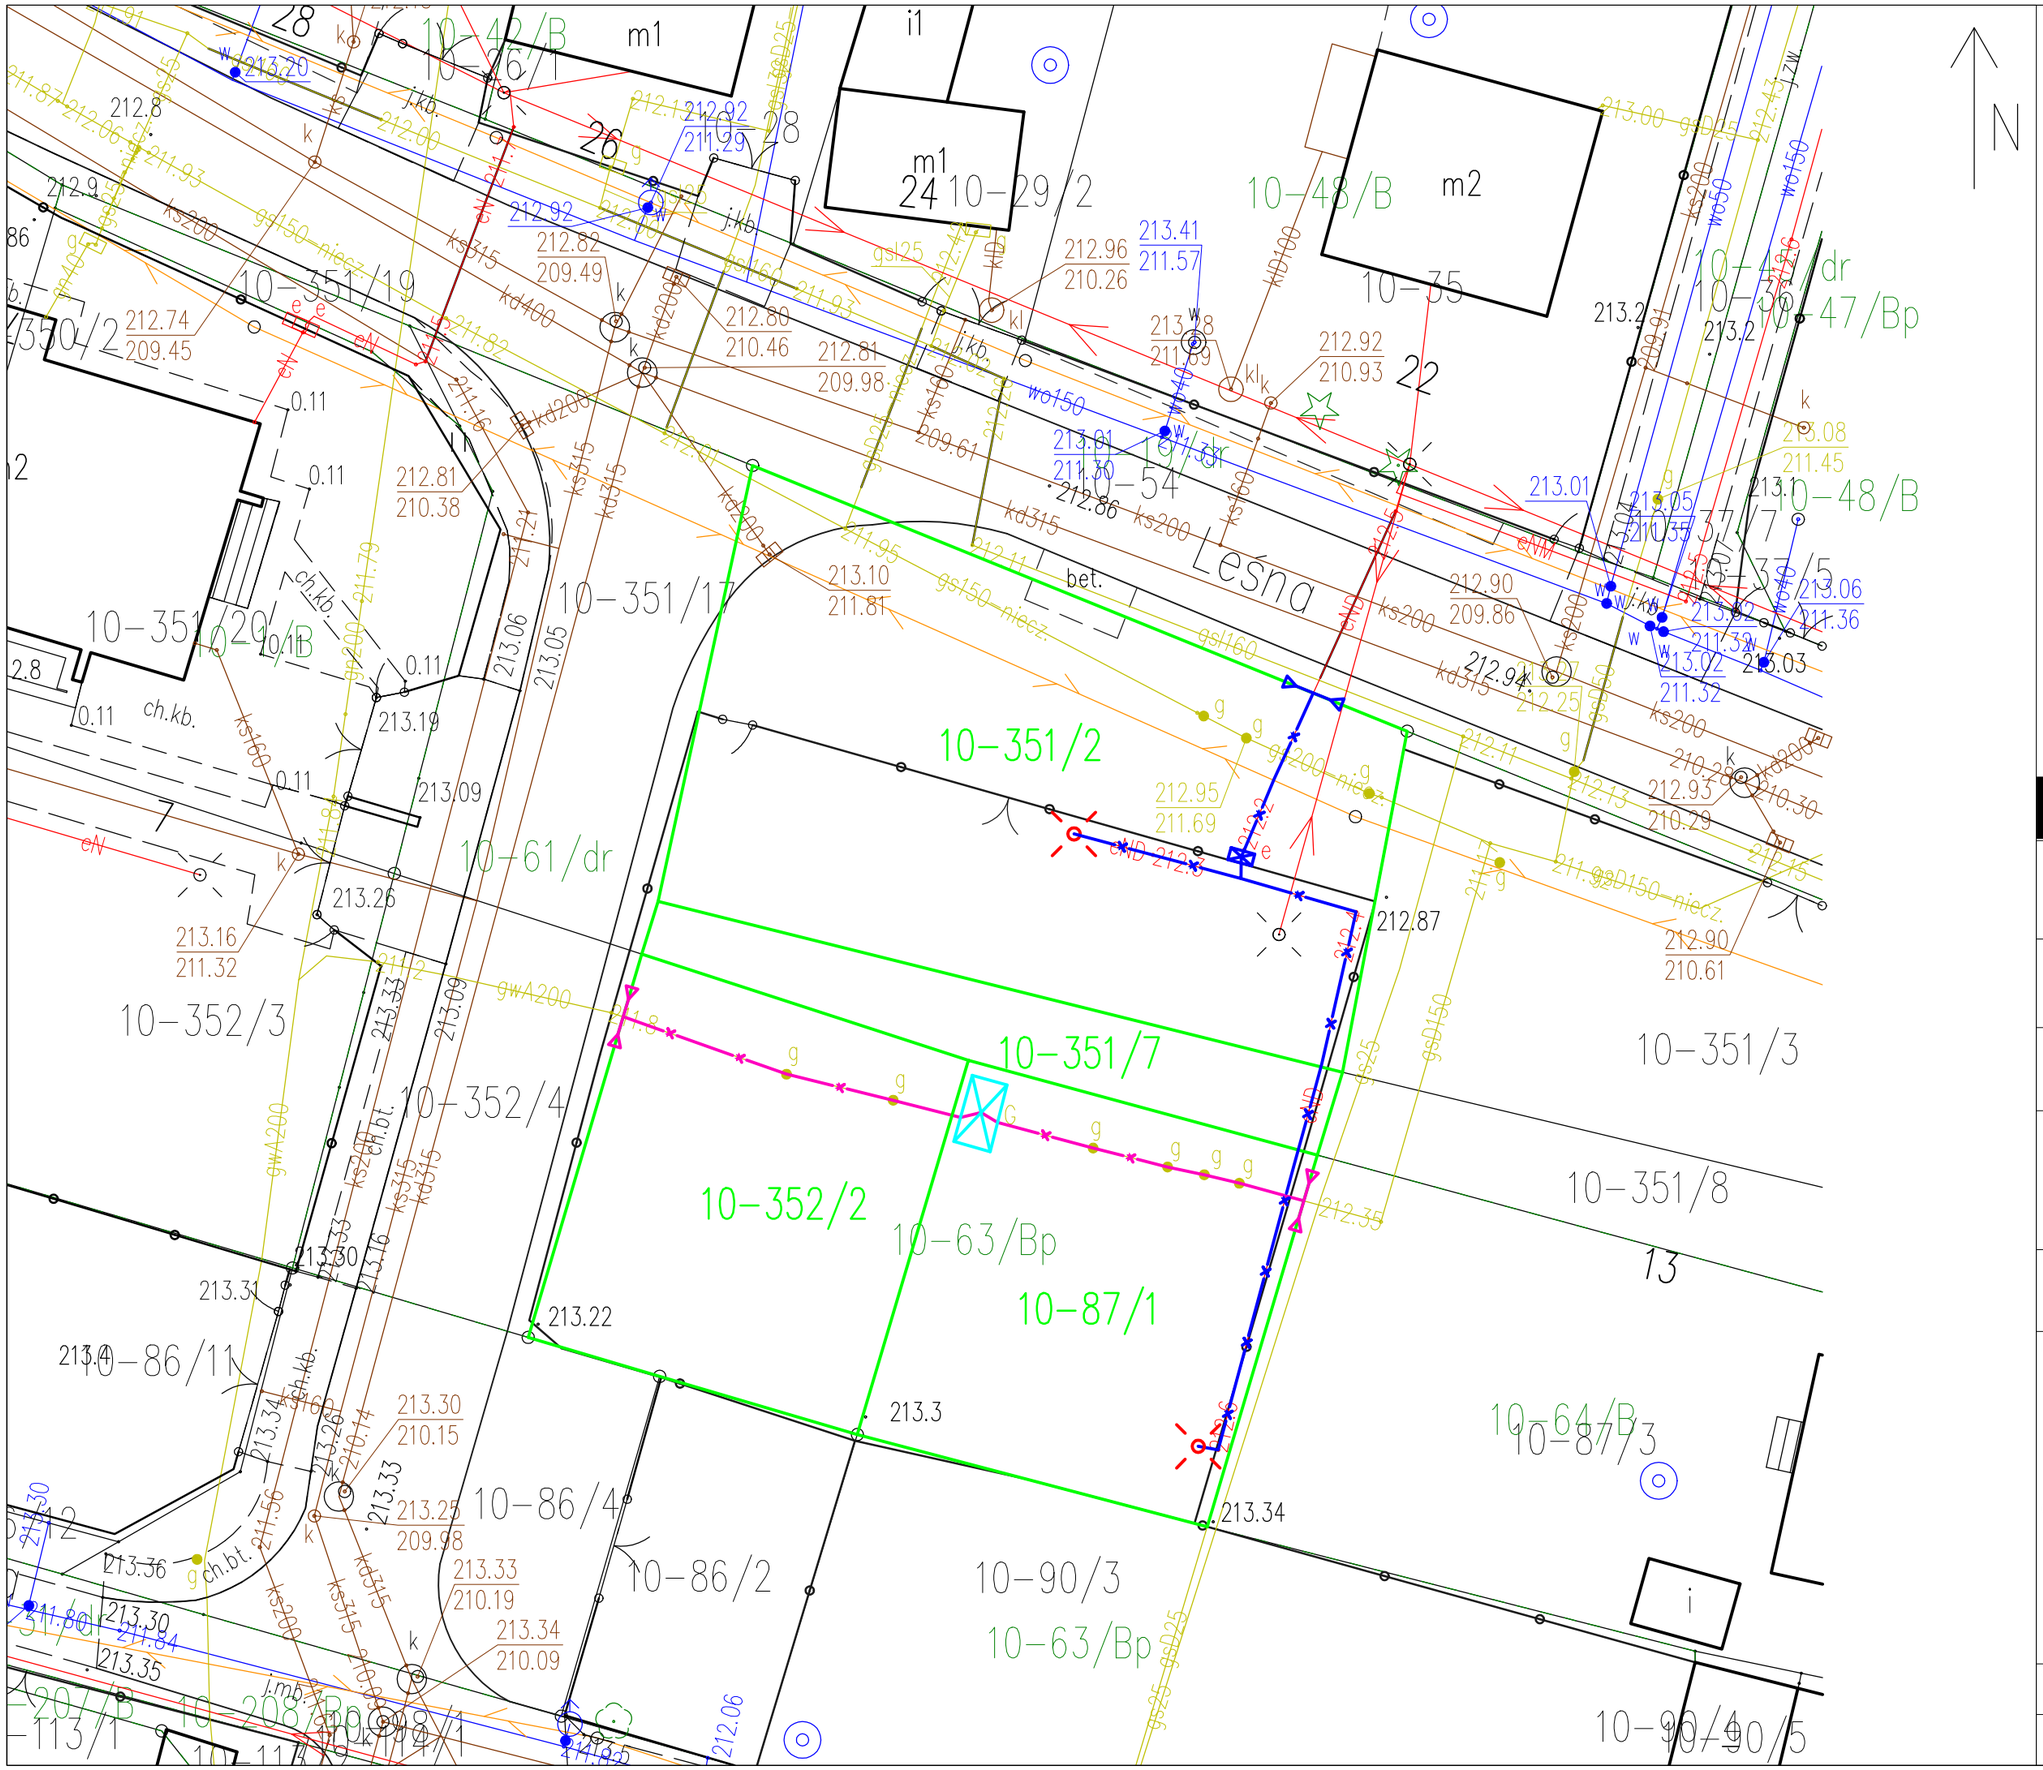


LEGENDA:

- Kierunek północny
- Granice działek
- 10-352/2 Działki na których znajdują się obiekty przeznaczone do rozbiórki
- Kontener technologiczny – przeznaczony do likwidacji
- Lampy oświetleniowe – przeznaczone do likwidacji
- Miejsce odciecia i trwałego zaizolowania linii kablowej
- Fragment linii kablowej – przeznaczony do likwidacji
- Złącze elektryczne – przeznaczone do likwidacji
- Miejsce odcięcia i trwałego zaślepienie gazociągu
- Fragment gazociągu wraz z armaturą – przeznaczony do likwidacji

RW PROJEKT SP. Z O.O.
UL. KREDYTOWA 8/2
40-562 KATOWICE
NIP 6342993740
KRS 0000892377

RW PROJEKT SP. Z O.O.
40-562 Katowice ul. Kredytowa 8/2
www.rwprojekt.com e-mail:biuro@rwprojekt.com

INWESTOR:
ORLEN Spółka Akcyjna
z siedzibą w Płocku
ul. Chemików 7, 09-411 Płock

LOKALIZACJA:
okolice ul. Leśnej, 95-080 Tuszyn;
j.e 100611_4; o.e. nr 0010; nazwa o.e. 10;
dz. nr 351/2, 351/7, 352/2, 87/1;

TEMAT:
PROJEKT ROZBIÓRKI NIECZYNNEJ STACJI REDUKCYJNO-POMIAROWEJ W TUSZYNIE PRZY UL. LEŚNEJ WRAZ Z INFRASTRUKTURĄ TOWARZYSZĄCĄ I OŚWIETLENIEM

RYSUNEK:
SZKIC USYTUOWANIA OBIEKTÓW PRZEZNACZONYCH DO ROZBIÓRKI

PROJEKTANT: NR UPR. SLK/3234/POOK/10
INŻ.
TOMASZ BOBER

OPRACOWAŁ:
PIOTR DURBAJŁO

SKALA:	DATA:
1:250	04.05.2026

NR RYS.
LO-01