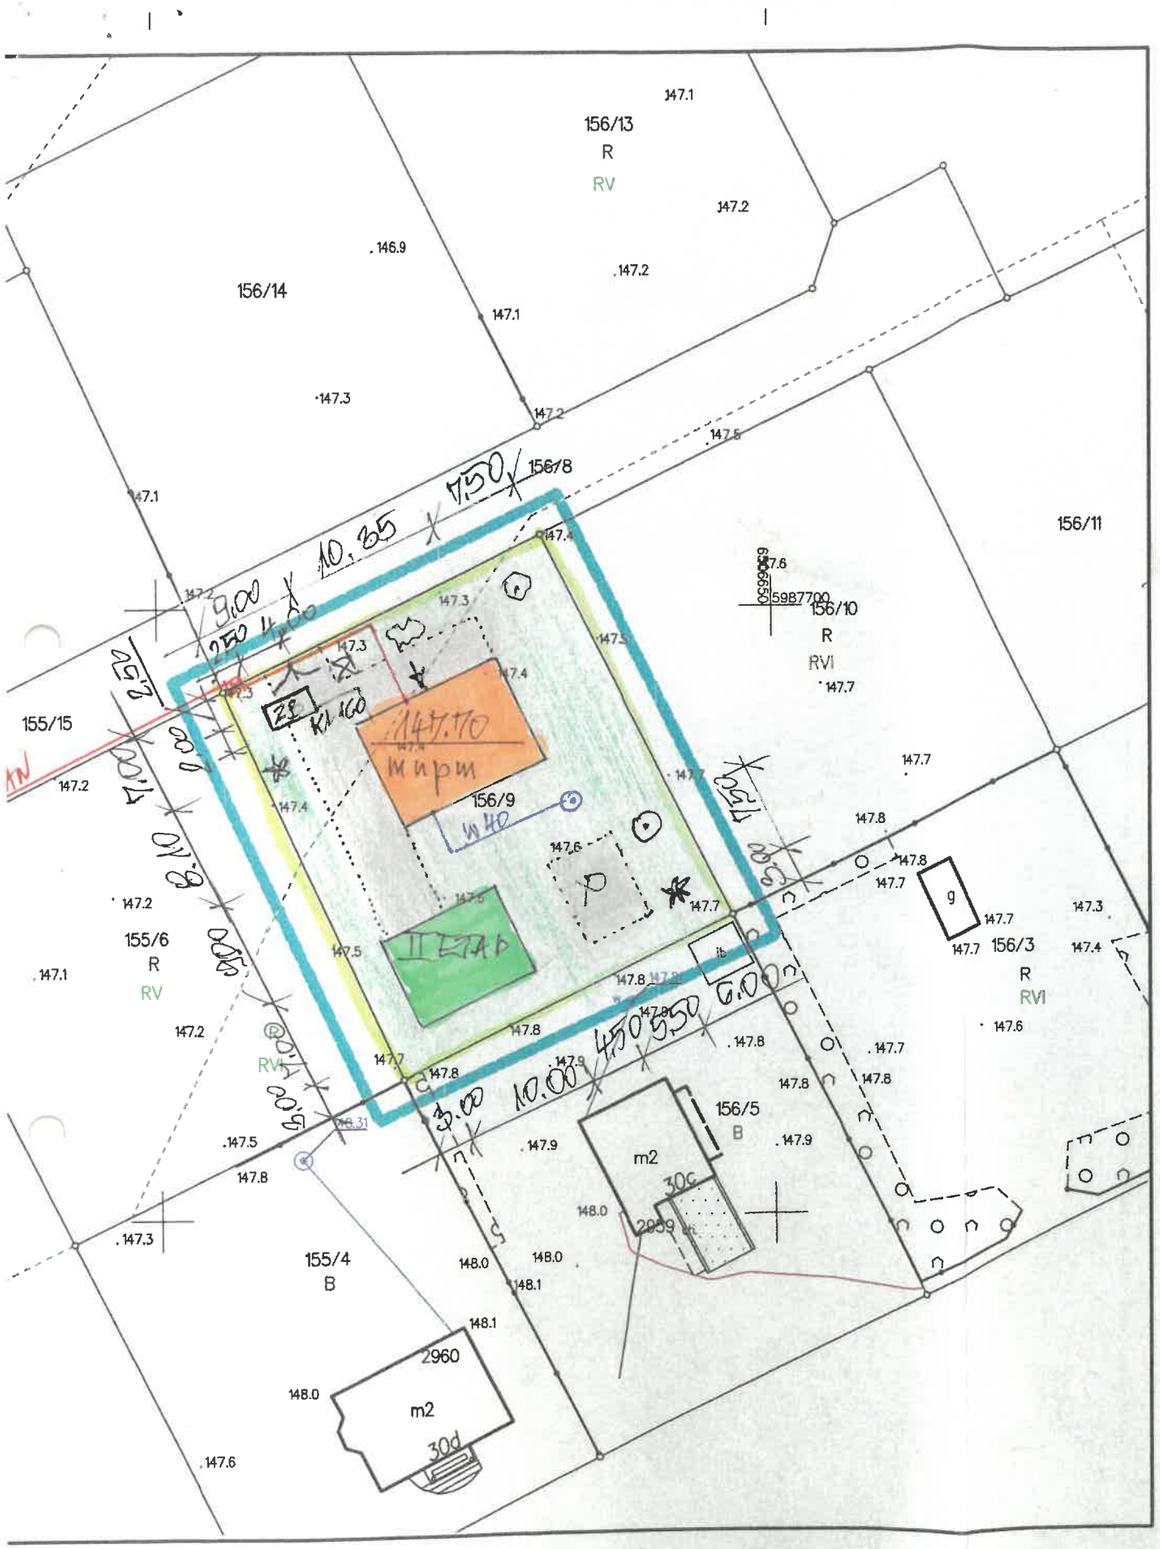

PROJEKT ZAGOSPODAROWANIA TERENU

NAZWA INWESTYCJI: BUDOWA BUDYNKU MIESZKALNEGO 1 RODZ.

ADRES INWESTYCJI: JEDN.EW. 220608-2 STARA KISZEWA
OBR.EW. 0019 STARY BUKOWIEC DZ. NR 156/9

OPRACOWANIE: TECH. BUD. JANUSZ CHEŁMIŃSKI UPR. 1522/GD/84 SPEC. KONSTR. BUD.
PALMIN SA 83-130 STARA KISZEWA

INWESTOR: HANNA OKUNIEWSKA WIELKI PODLES 33, 83-123 WIELKI PODLES
ERYK BRUNIECKI PALMIN 35A, 83-130 STARA KISZEWA

PROJ. BR. ARCHIT. INŻ. ROMAN SZYC UPR. 268/70 W SPEC. KONSTR. INŻYNIERYJNEJ
M. LEŚNA 59, 83-400 KOŚCIERZYNA

PROJ. BR ENERGET. MGR INŻ. MARCIN BŁOCHOWIAK UPR. POM/0019/POOE/07 W SP. ELEKTR.
DĄBROGÓRZE 31 83-400 KOŚCIERZYNA

PROJ. BR WOD. KAN. INŻ. JĘDRZEJ MYSZKA UPR. POM/0040/POWS/07 W SPEC. INST. WOD. KAN.
M. CERNOWA 12 77-100 BYTÓW

DATA I M-CE OPR. LUTY 2026 STARA KISZEWA

Roman Szyc
Upr. nr 202/69 268/70

mgr inż. Marcin Błochowiak
nr ewid. POM/0019/POOE/07
uprawnienia budowlane do projektowania
bez ograniczeń w specjalności instalacyjnej
w zakresie sieci, instalacji i urządzeń
elektrycznych i elektroenergetycznych

inż. Jędrzej Myszka
Uprawnienia budowlane do projektowania
bez ograniczeń w zakresie sieci
instalacji i urządzeń cieplnych, wentylacyjnych
gazowych, wodociągowych i kanalizacyjnych
Nr ewid. POM/0040/POWS/05, POM/0040/POOS/

LEGENDA

- PROJEKTOWANY BUD. MIESZKALNY
- II ETAP PROJ. BUD. GOSP.
- PRZYŁĄCZE ENERGET.
- WJ40 UJĘCIE WODY
- KAN INSTALACJA KANALIZACJI
- WEJŚCIE DO BUDYNKU
- P M-CE PARKINGOWE, UTWARDZENIA
- WJAZD NA DZIAŁKĘ
- M-CE NA POJEMNIKI NA ODPADY
- ZIELEŃ, KRZEWY, DRZEWA
- GRANICE DZIAŁKI
- ZAKRES OPRACOWANIA

STAROSTA KOŚCIERSKI
83-400 Kościerzyna, ul. 3-go Maja 9

Niniejszy projekt zagospodarowania terenu
oraz projekt architektoniczno-budowlany
stanowią integralną część decyzji
z dnia 29.05.2026
nr AR.6740.140.3.2026

Z UP STAROSTY
Marek Król
Naczelnik
Wydziału Architektury i Budownictwa