

GG-1.6621.2.1220.2025


WYRYS Z MAPY EWIDENCYJNEJ  
SKALA 1:2000  
obr. Bożepole Królewskie 0003: dz. 130/58


**ZAŁĄCZNIK - graficzny nr 2**

do analizy do decyzji o warunkach zabudowy nr 221/2026 z dnia 03.07.2026 r.  
dla inwestycji polegającej na budowie budynku mieszkalnego jednorodzinnego i garażu na działce ewid. nr 130/58 w obrębie Bożepole Królewskie, gm. Skarszewy.

Skala 1:2000

### Oznaczenia

 - |                                                                                   |                                 |
|-----------------------------------------------------------------------------------|---------------------------------|
|  | Granica obszaru analizowanego   |
|  | Granica działki                 |
|  | Miejsce wnioskowanej inwestycji |
|  | Tereny zabudowy mieszkaniowej   |
|  | Tereny rolne                    |
|  | Droga gminna                    |
|  | Tereny zabudowy letniskowej     |
|  | Tereny zabudowy zagrodowej      |
|  | Tereny lasów                    |
|  | Droga wewnętrzna                |

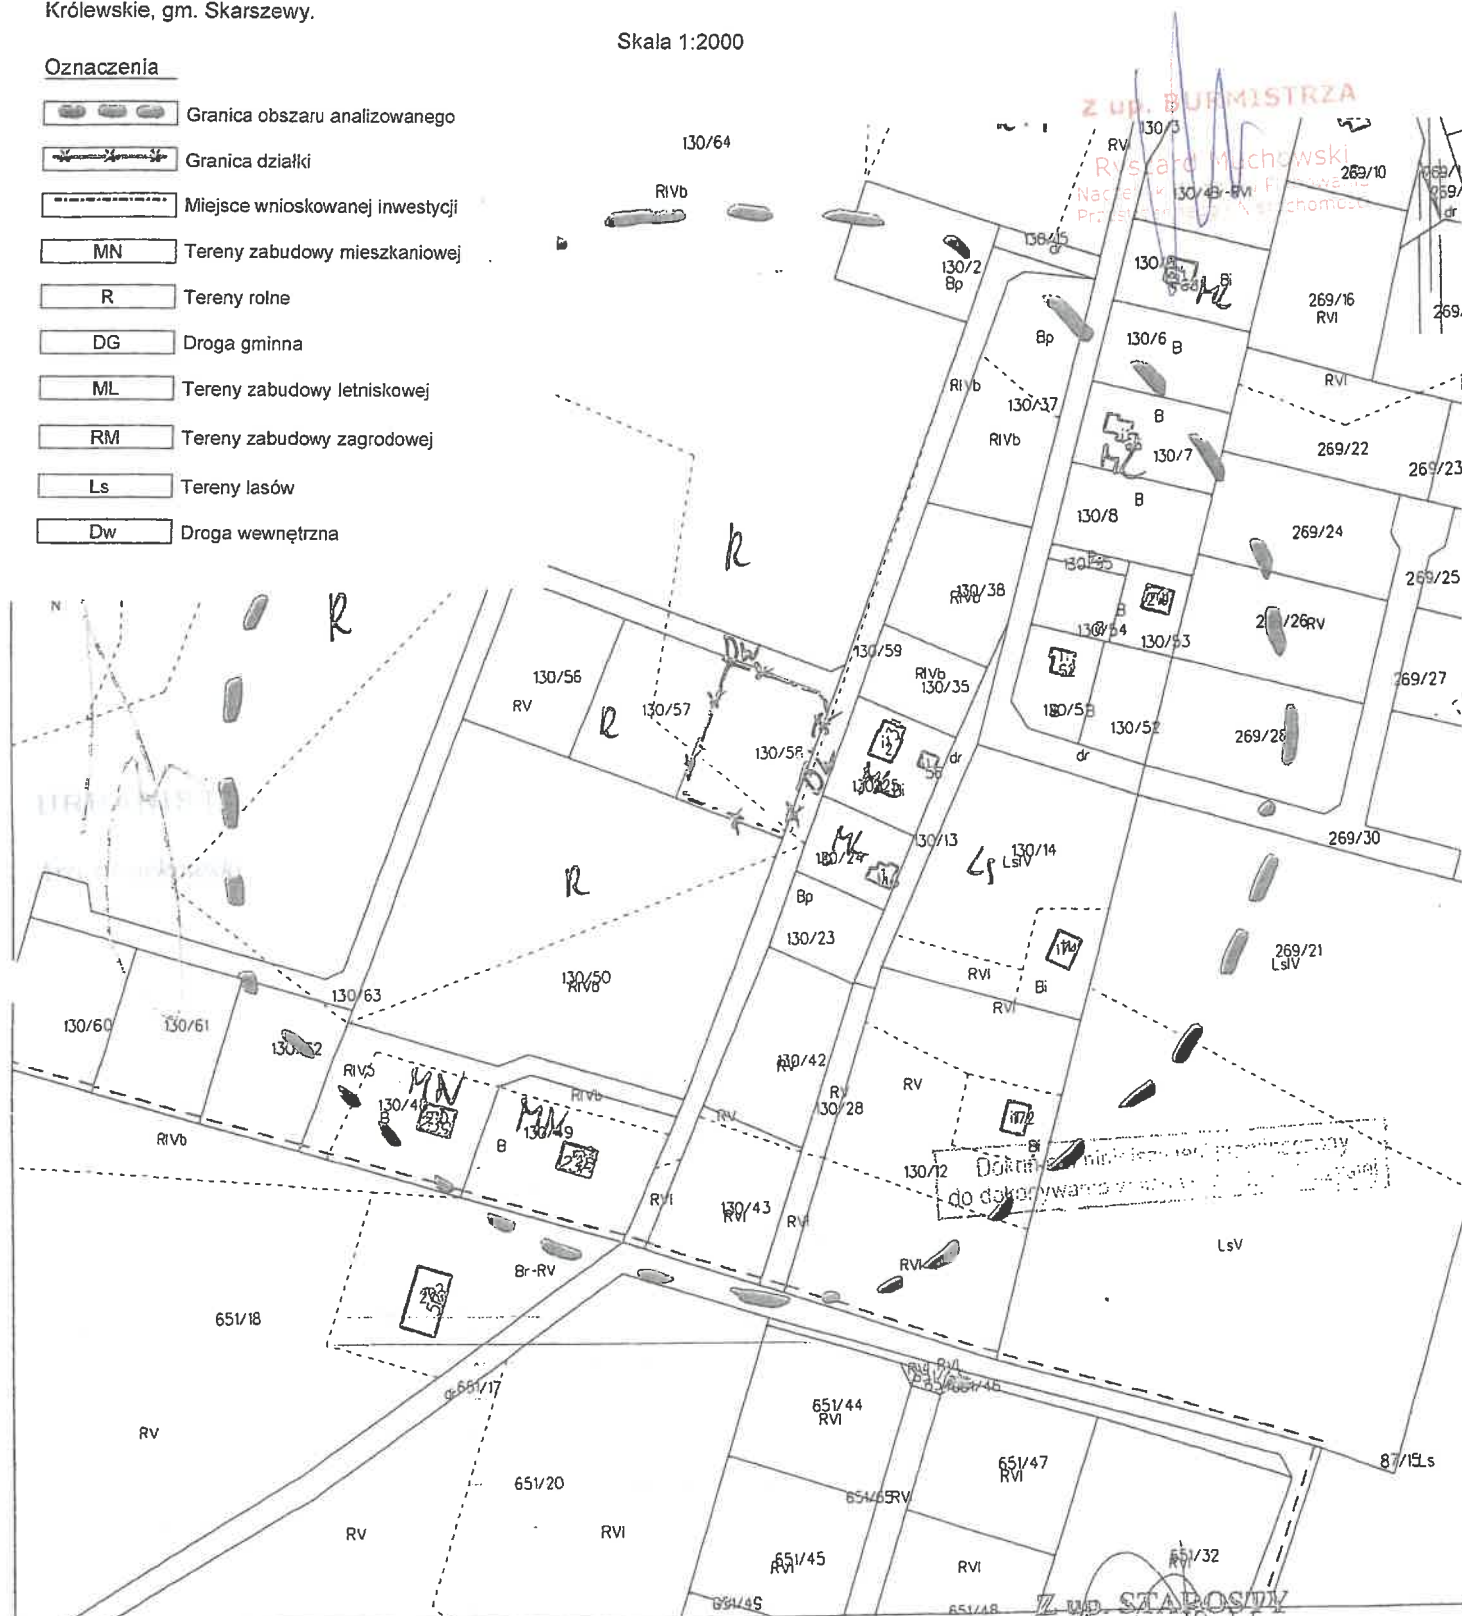

Starogard Gdański dn. 17.03.2025  
Sporządził(a) wyrys: Patrycja Kukawka

Piotr Surowiec  
Stańczyk i Słoboda  
Biuro Ewidencji Ciągów