


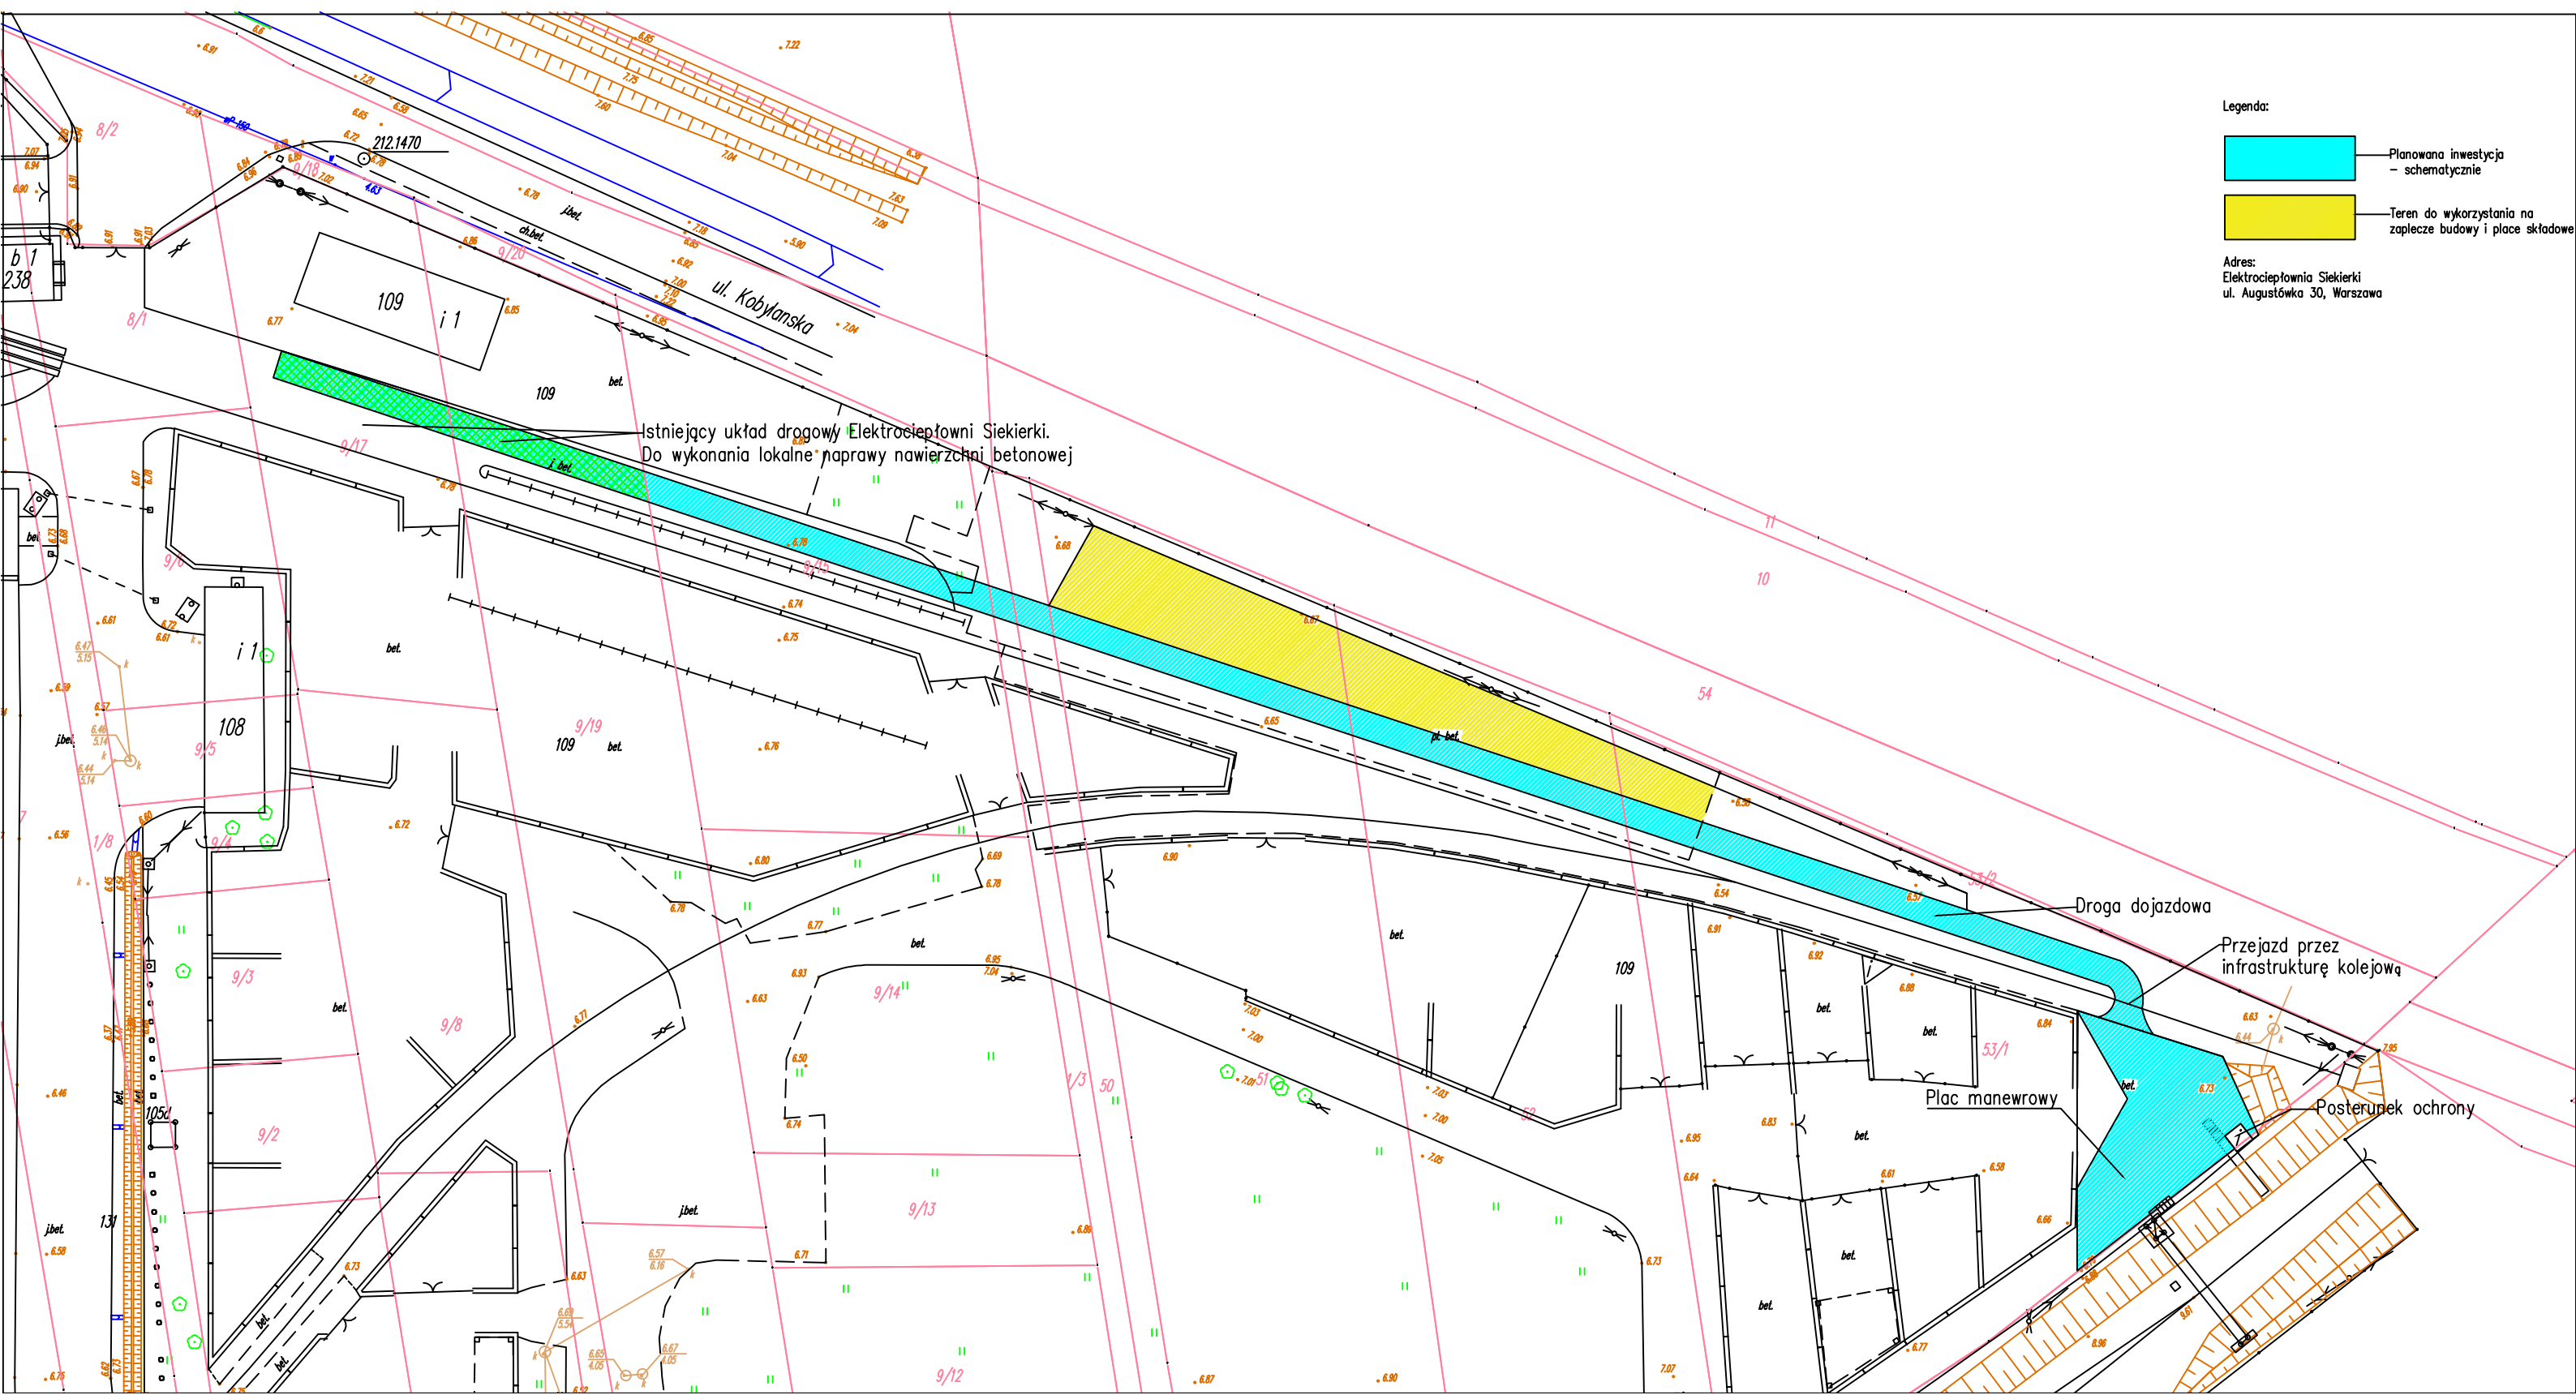

Legenda:



Planowana inwestycja
- schematycznie



Teren do wykorzystania na
zaplecze budowy i place składowe

Adres:
Elektrociepłownia Siekierki
ul. Augustówka 30, Warszawa