



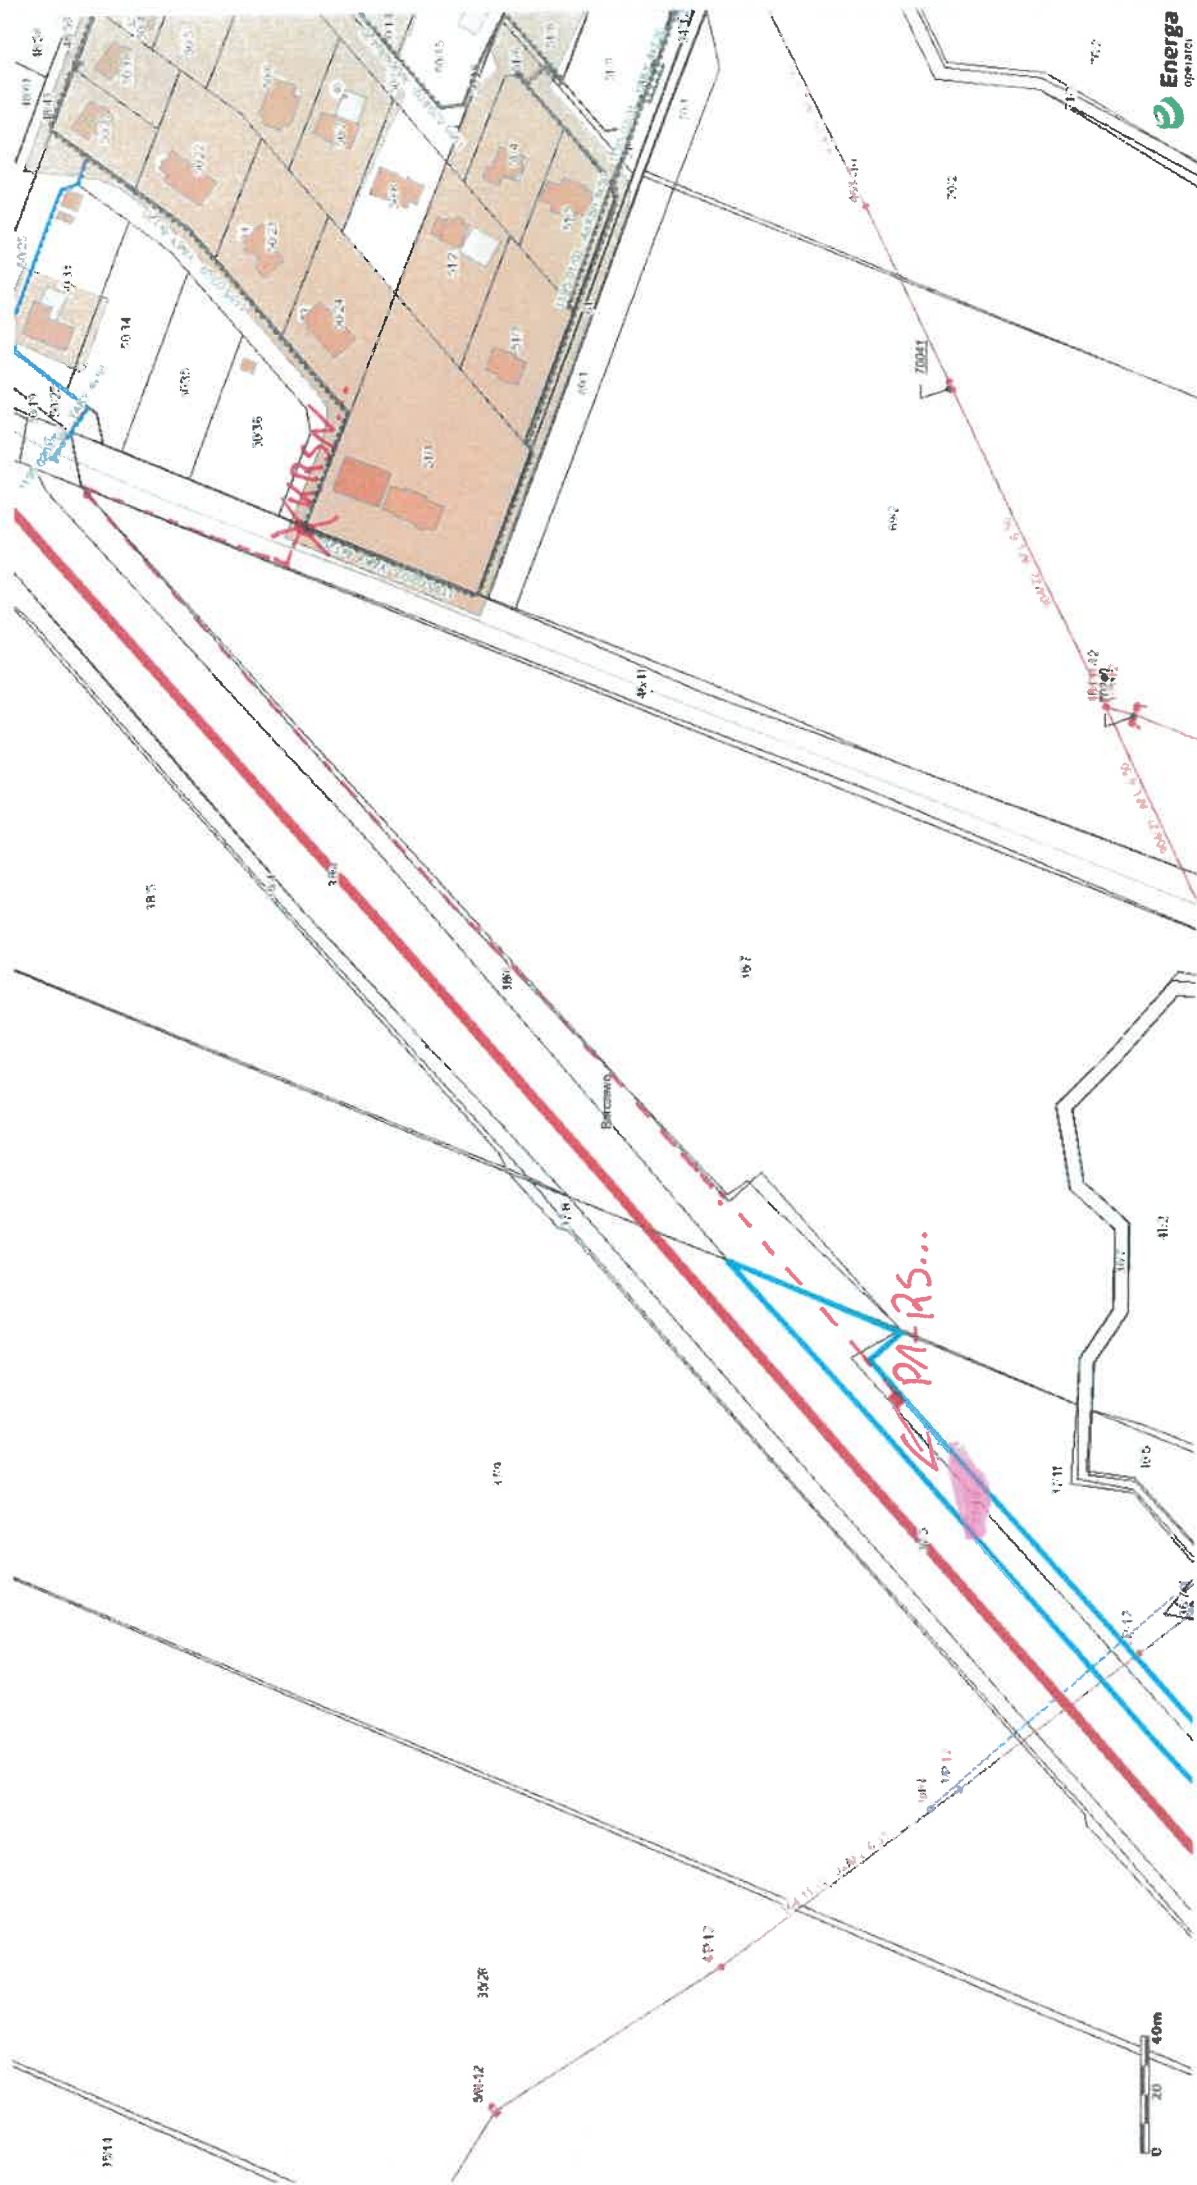

X-sugerowane miejsce
przyłączenia

proponycja

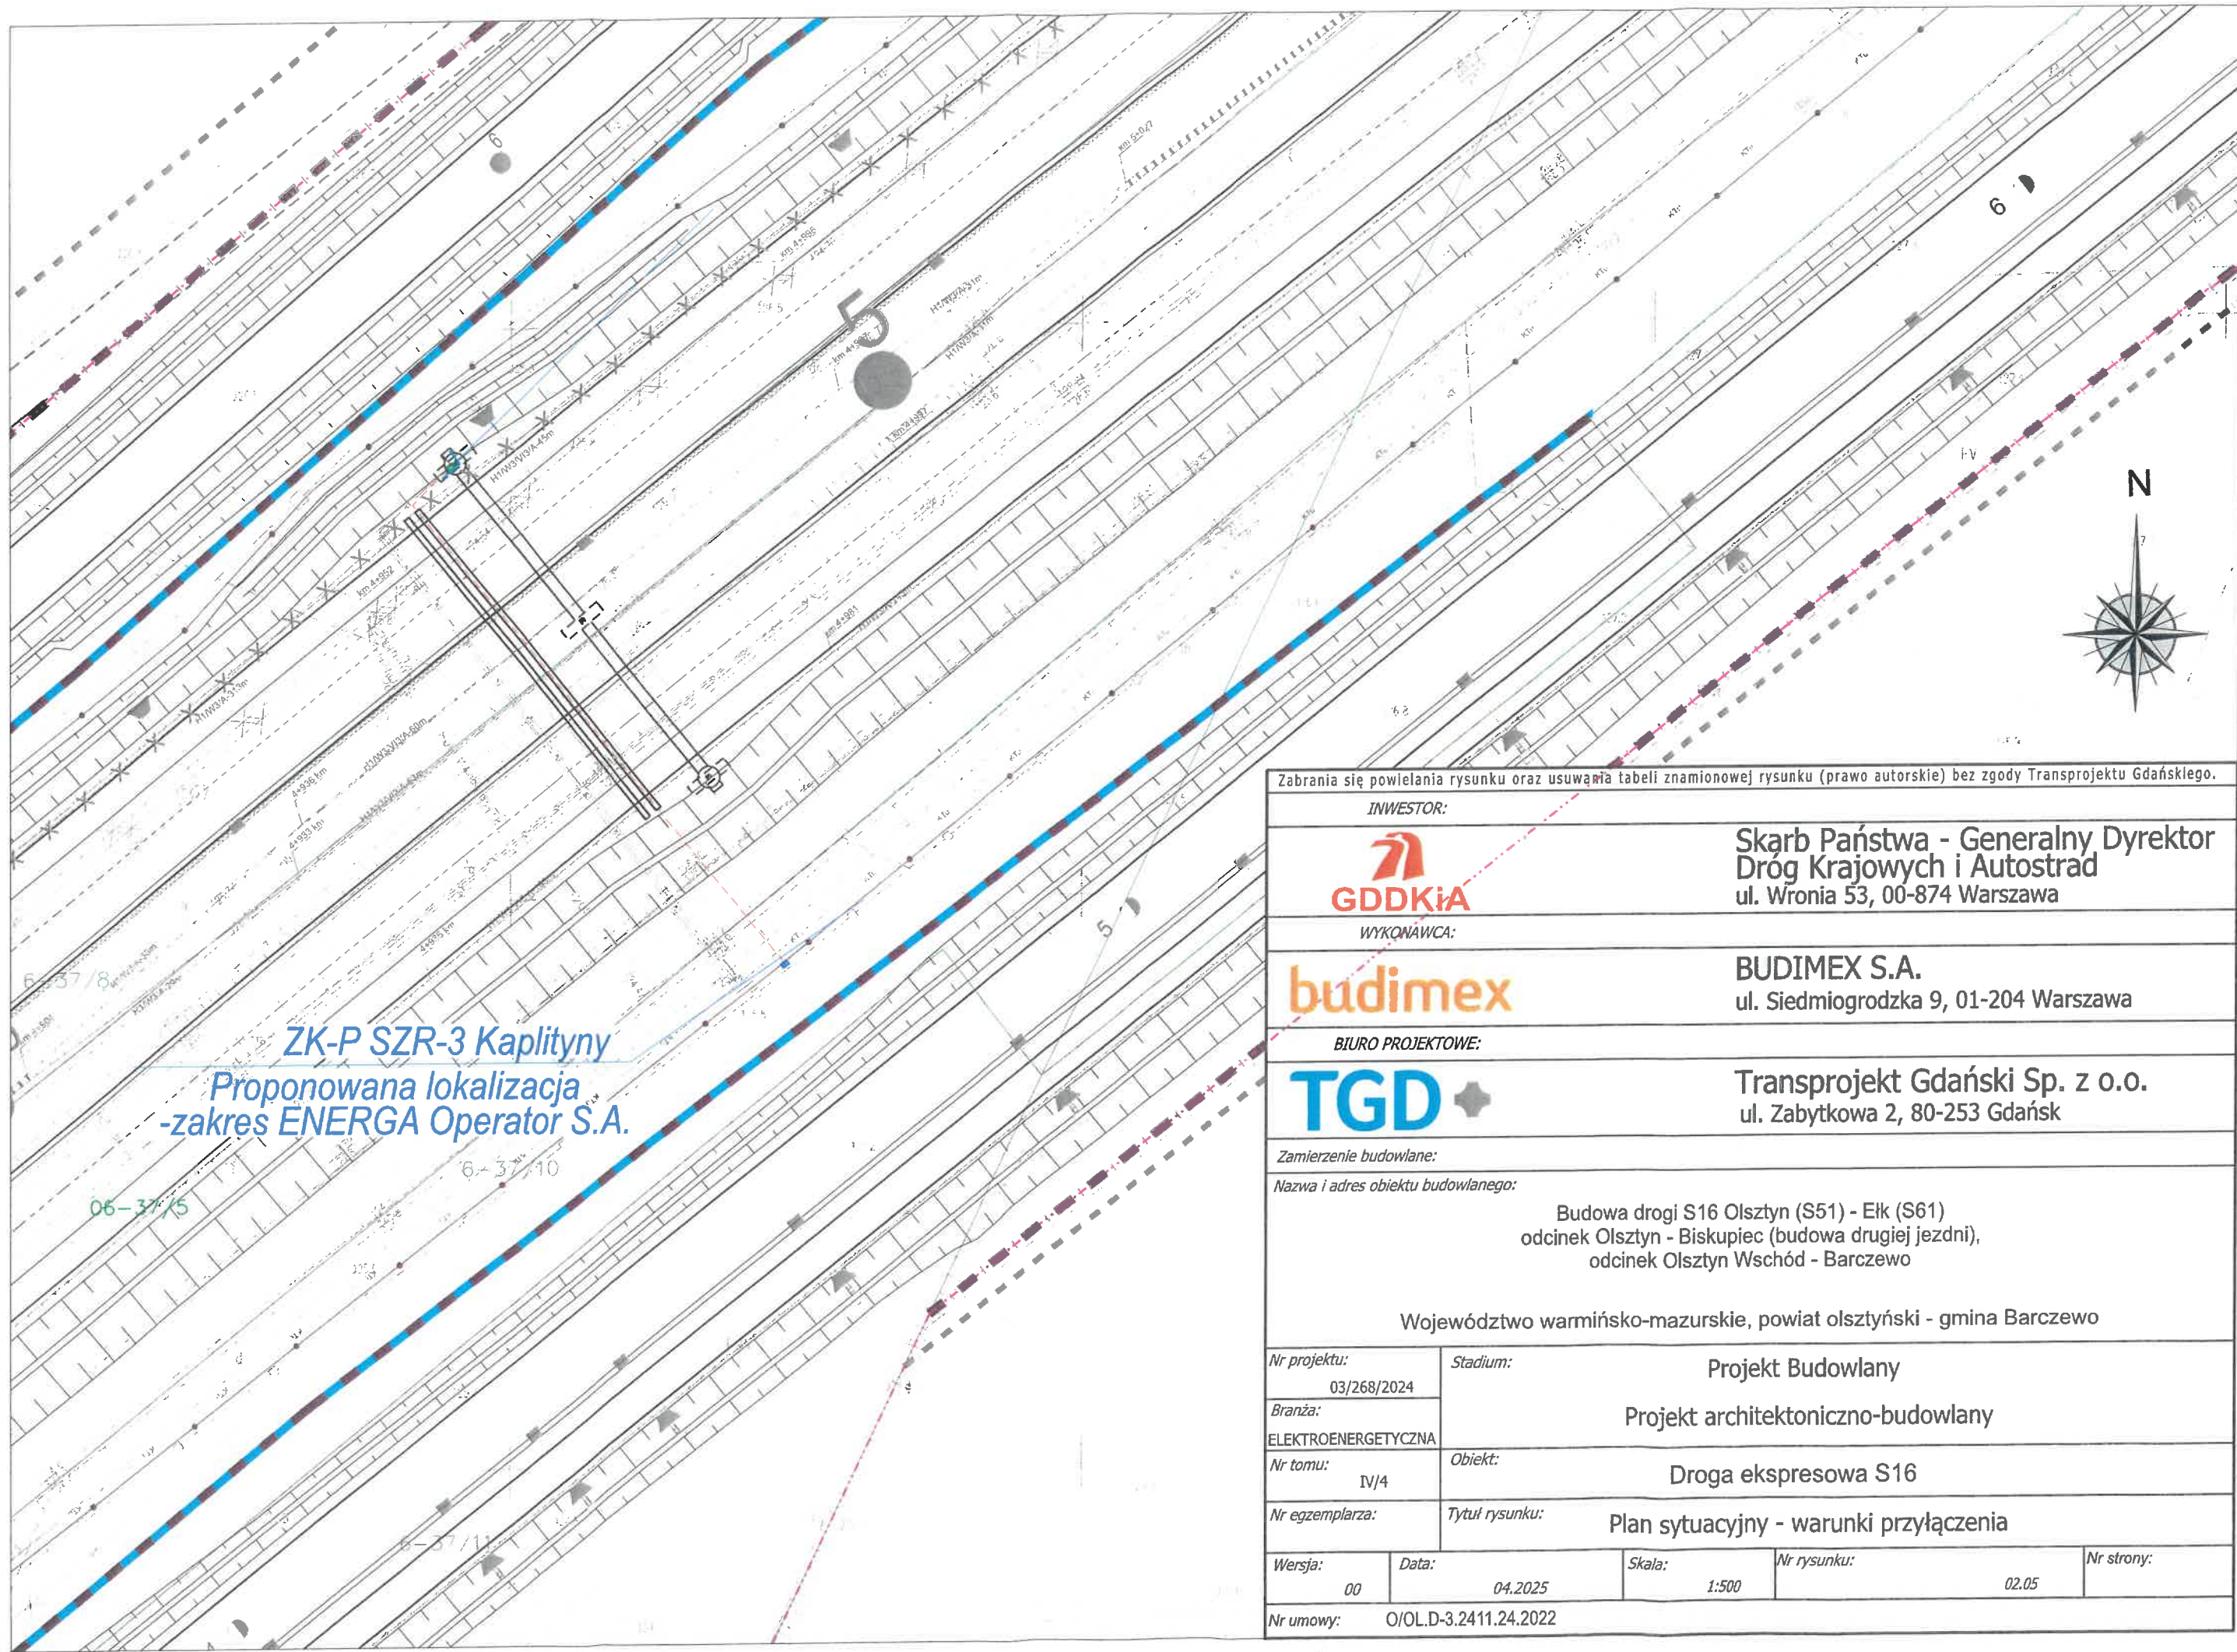

Zabrania się powielania rysunku oraz usuwania tabeli znamionowej rysunku (prawo autorskie) bez zgody Transprojektu Gdańskiego.

INWESTOR:



Skarb Państwa - Generalny Dyrektor
Dróg Krajowych i Autostrad
ul. Wronia 53, 00-874 Warszawa

WYKONAWCA:



BUDIMEX S.A.
ul. Siedmiogrodzka 9, 01-204 Warszawa

BIURO PROJEKTOWE:



Transprojekt Gdański Sp. z o.o.
ul. Zabytkowa 2, 80-253 Gdańsk

Zamierzenie budowlane:

Nazwa i adres obiektu budowlanego:

Budowa drogi S16 Olsztyn (S51) - Elk (S61)
odcinek Olsztyn - Biskupiec (budowa drugiej jezdni),
odcinek Olsztyn Wschód - Barczewo

Województwo warmińsko-mazurskie, powiat olsztyński - gmina Barczewo

Nr projektu:

03/268/2024

Stadium:

Projekt Budowlany

Branża:

ELEKTROENERGETYCZNA

Projekt architektoniczno-budowlany

Nr tomu:

IV/4

Obiekt:

Droga ekspresowa S16

Nr egzemplarza:

Tytuł rysunku:

Plan sytuacyjny - warunki przyłączenia

Wersja:

00

Data:

04.2025

Skala:

1:500

Nr rysunku:

02.05

Nr strony:

Nr umowy:

O/OL.D-3.2411.24.2022