



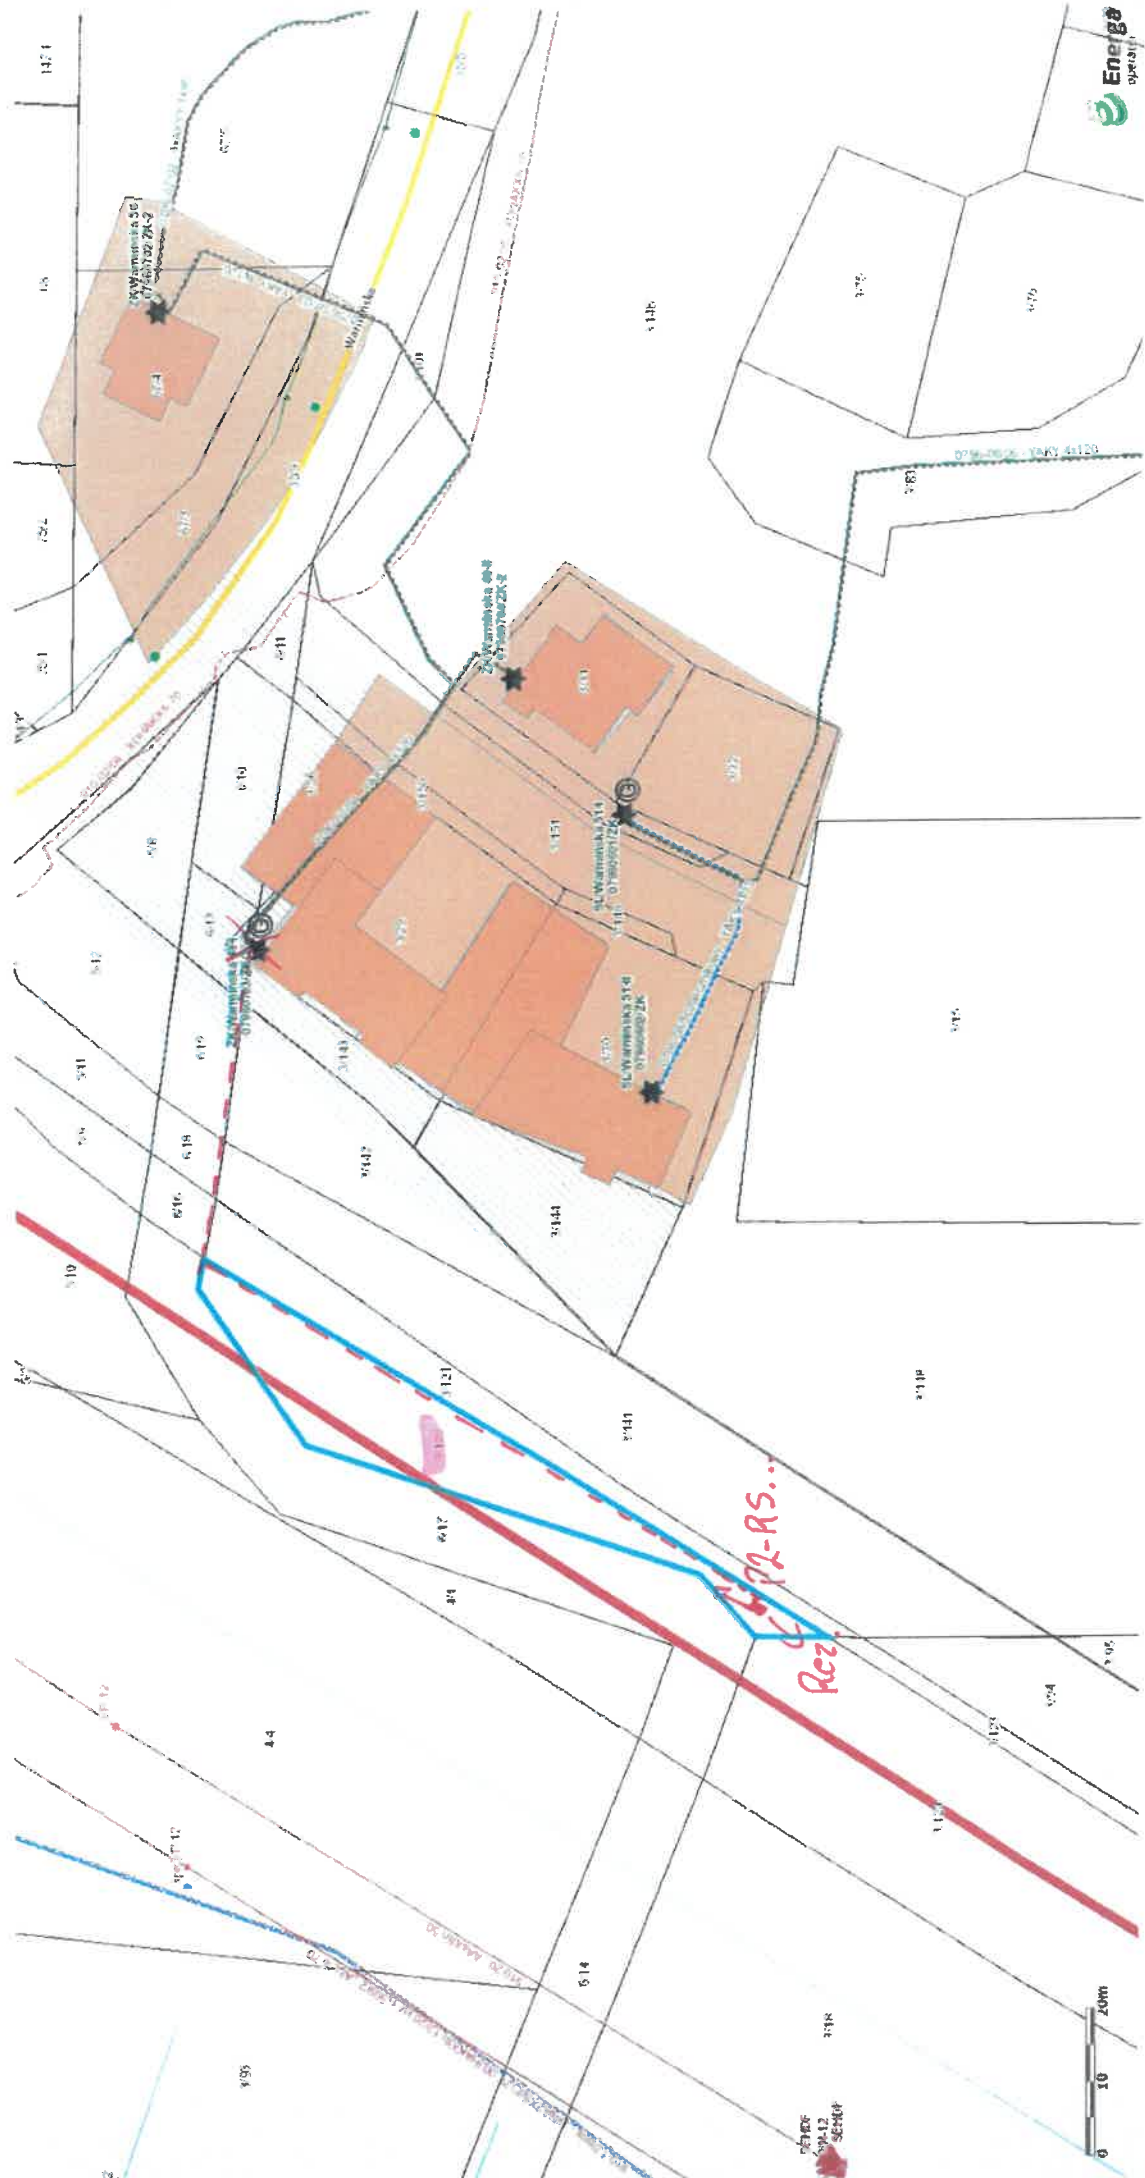

X-Superowane miejsce
przyłączenia

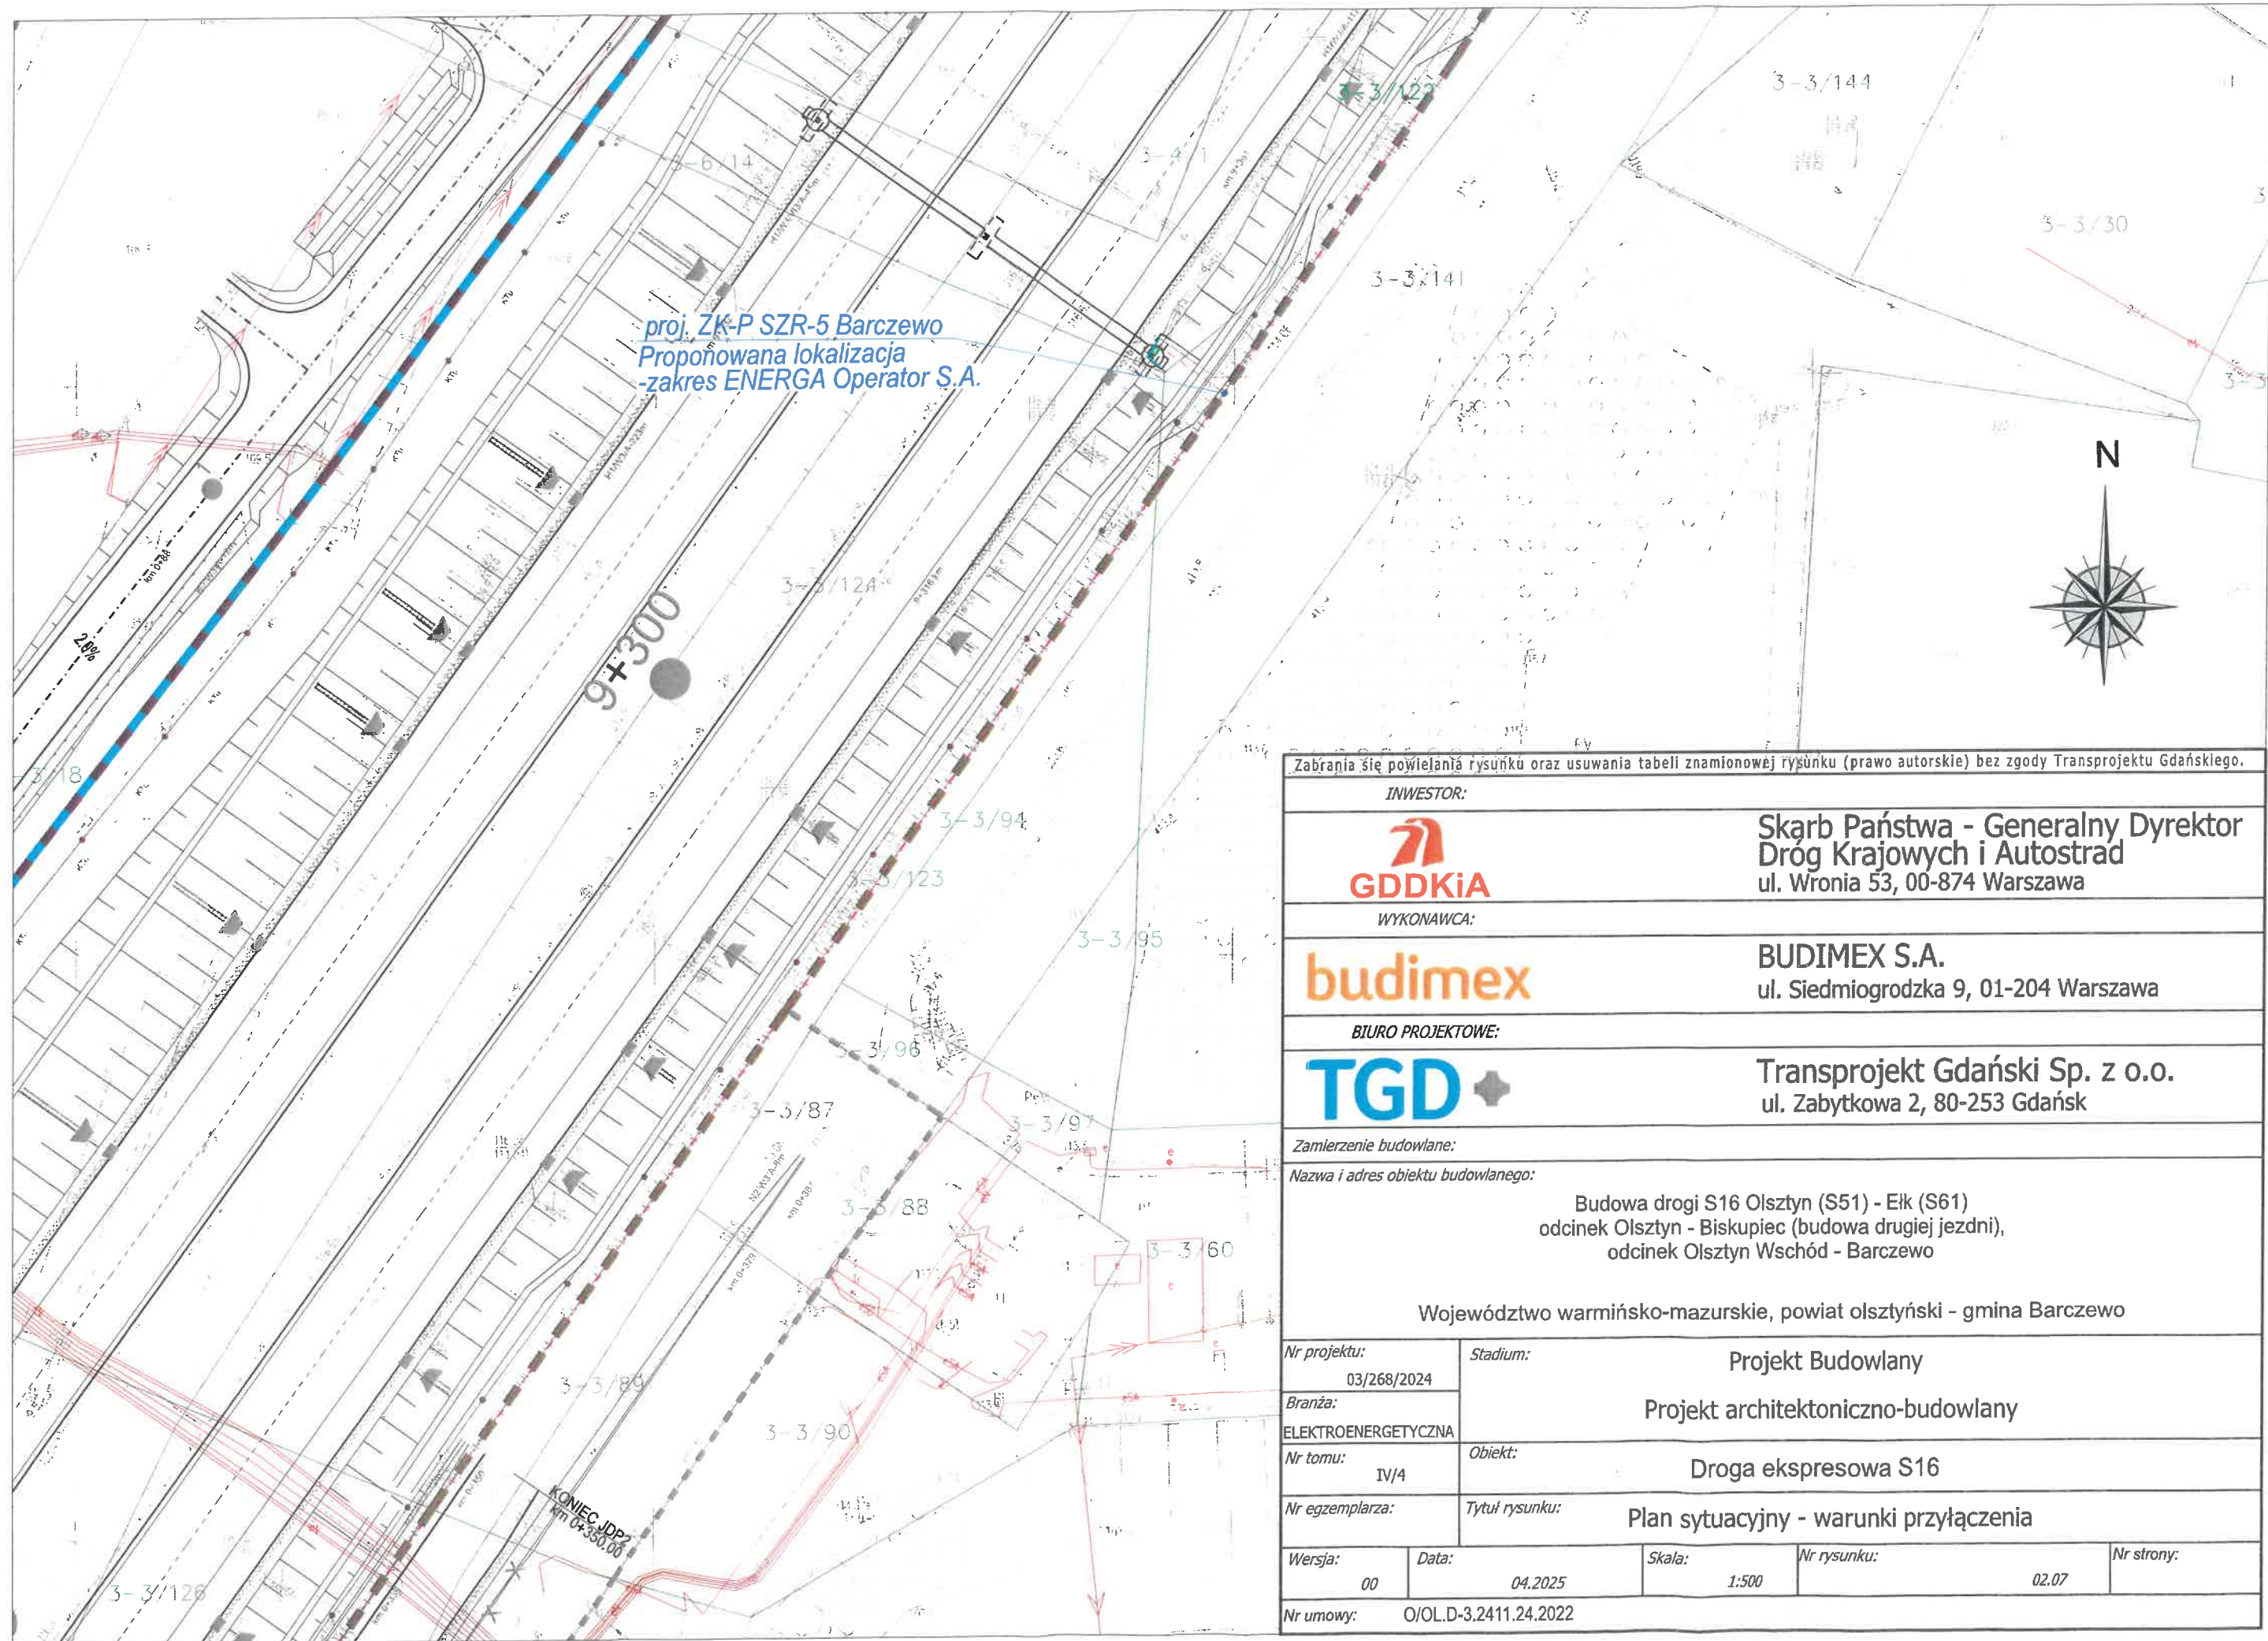

Zabrania się powielania rysunku oraz usuwania tabeli znamionowej rysunku (prawo autorskie) bez zgody Transprojektu Gdańskiego.				
INWESTOR:				
		Skarb Państwa - Generalny Dyrektor Drog Krajowych i Autostrad ul. Wronia 53, 00-874 Warszawa		
WYKONAWCA:				
		BUDIMEX S.A. ul. Siedmiogrodzka 9, 01-204 Warszawa		
BIURO PROJEKTOWE:				
		Transprojekt Gdański Sp. z o.o. ul. Zabytkowa 2, 80-253 Gdańsk		
Zamierzenie budowlane:				
Nazwa i adres obiektu budowlanego:				
Budowa drogi S16 Olsztyn (S51) - Elk (S61) odcinek Olsztyn - Biskupiec (budowa drugiej jezdni), odcinek Olsztyn Wschód - Barczewo				
Województwo warmińsko-mazurskie, powiat olsztyński - gmina Barczewo				
Nr projektu:		Stadium:		
03/268/2024		Projekt Budowlany		
Branża:		Projekt architektoniczno-budowlany		
ELEKTROENERGETYCZNA				
Nr tomu:		Obiekt:		
IV/4		Droga ekspresowa S16		
Nr egzemplarza:		Tytuł rysunku:		
		Plan sytuacyjny - warunki przyłączenia		
Wersja:	Data:	Skala:	Nr rysunku:	Nr strony:
00	04.2025	1:500	02.07	
Nr umowy: O/OL.D-3.2411.24.2022				