


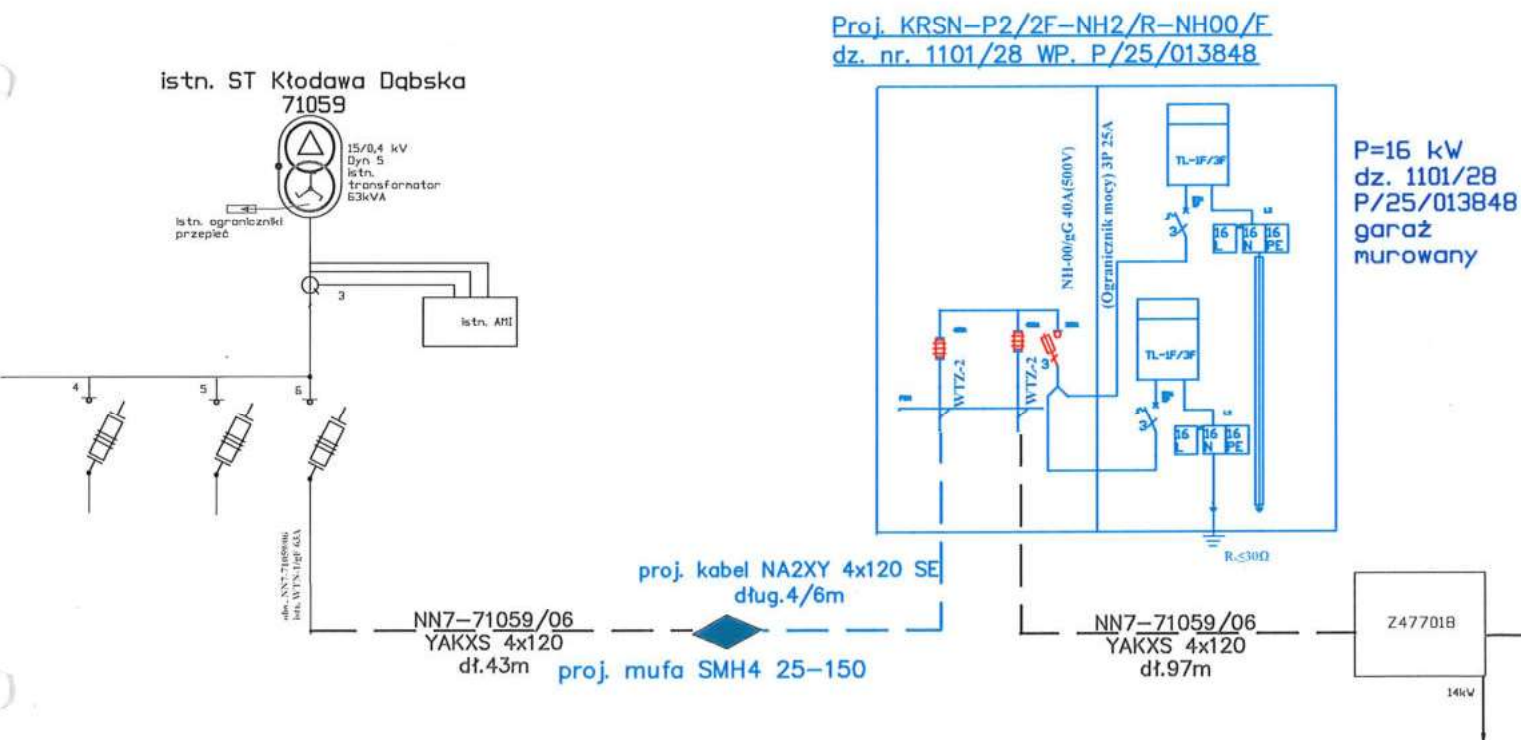

ProEs Michał Szalkowski ul. Piłsudskiego 3 87-500 Rypin tel: 509-467-112	OPRACOWAŁ:	11.2025	mgr inż. M. Szalkowski	PODPIS
	PROJEKTOWAŁ:	11.2025	mgr inż. M. Szalkowski	
SYMBOL DOKUMENTACJI: 06/05/25/3/P		NAZWA RYS.: Schemat zasilania		Skala:-
TYTUŁ OPRACOWANIA: Budowa linii kablowej nn-0,4 kV w miejscowości Kłodawa ul. Gruntowa gm. Kłodawa		nr OBI/47/2501280 P/25/013848		Arkusz/Łość arkuszy 1/1
				Nr ewidencyjny rys.E- 2