

A

B

C

D

E

F

A


B

C


D

E

F

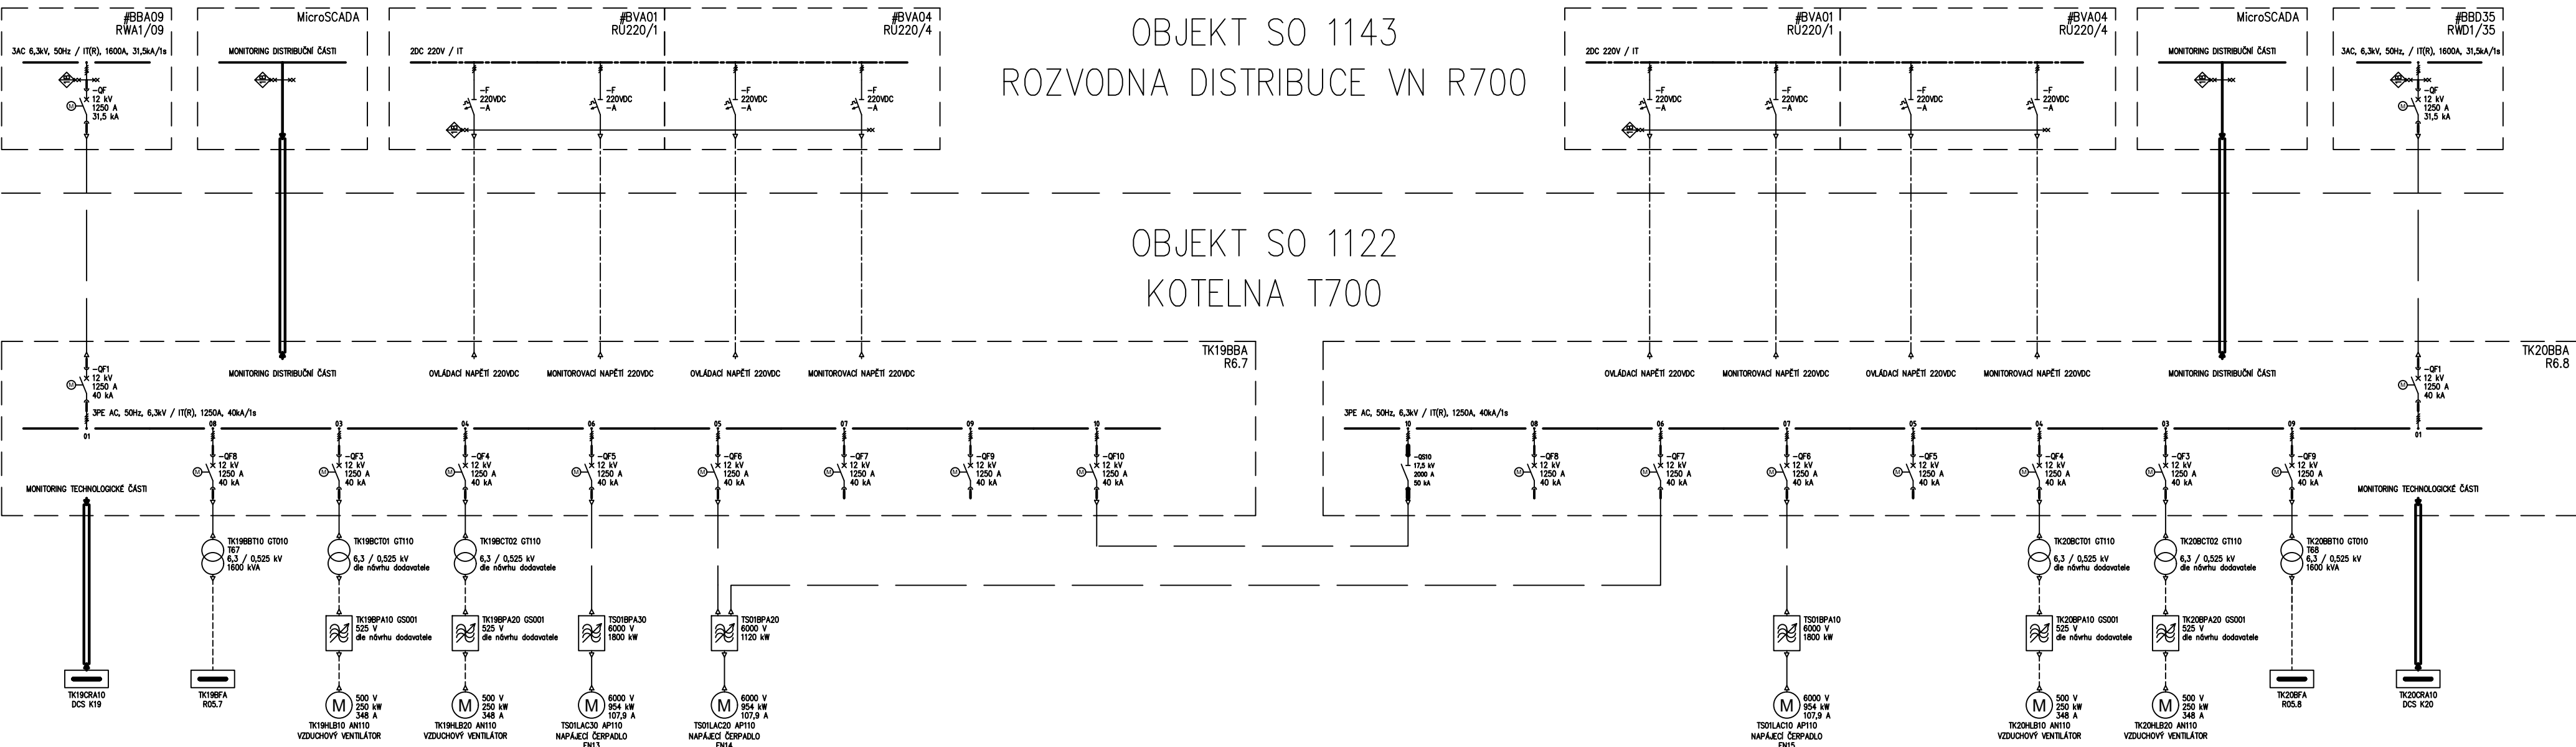

HRANICE DODÁVKY

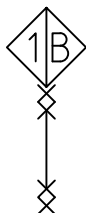

1.... PROJEKT 1
B.... STÁVAJÍCÍ

LEGENDA

- 110 kV
- 6 kV
- 500 VAC
- 230/400 VAC
- UPS 230 VAC
- 220 VDC
- MaR / 24VDC
- BUS Komunikace
- Uzemnění
- Redundantní vedení

4	04.09.2026	Změna vzduchových ventilátorů	A. POULŠENSKÝ	P. DOLEŽAL	J. KŘÍŽ
3	15.07.2026	Změna KKS	A. POULŠENSKÝ	P. DOLEŽAL	J. KŘÍŽ
2	26.03.2026	Zpracování připomínek	A. POULŠENSKÝ	P. DOLEŽAL	J. KŘÍŽ
REV	DATUM	POPIS ZMĚNY	KRESLIL	KONTROLOVAL	SCHVÁLIL
TECH. MÍSTO		ČLENĚNÍ DLE VYHL.131/2024Sb.	D.1.2.5.2		
KRESLIL	Aleš Polišenský	04.09.2026	POZNÁMKA		STUPEŇ PROJEKTU
KONTROLOVAL	Petr Doležal	11.09.2026	PROGRAM / PROJEKT		DETAIL DESIGN
SCHVÁLIL	Jiří Kríž	11.09.2026	Program plynofikace T700		
ČÍSLO PROJEKTU	25PBE32501/1	DCC E02 – TS10	01 Plynofikace dvou kotlů		
ZAKAZNÍK	ORLEN Unipetrol RPA s.r.o.				
MĚŘÍTKO	 ORLEN PROJEKT ČESKÁ REPUBLIKA		NÁZEV DOKUMENTU		
Přehledové schéma napájení VN					
ČÍSLO DOKUMENTU					
24LT7P–01–EQ–061					
REVIZE					
FORMÁT	A2		4		
STRANA	1/1				