



67/2

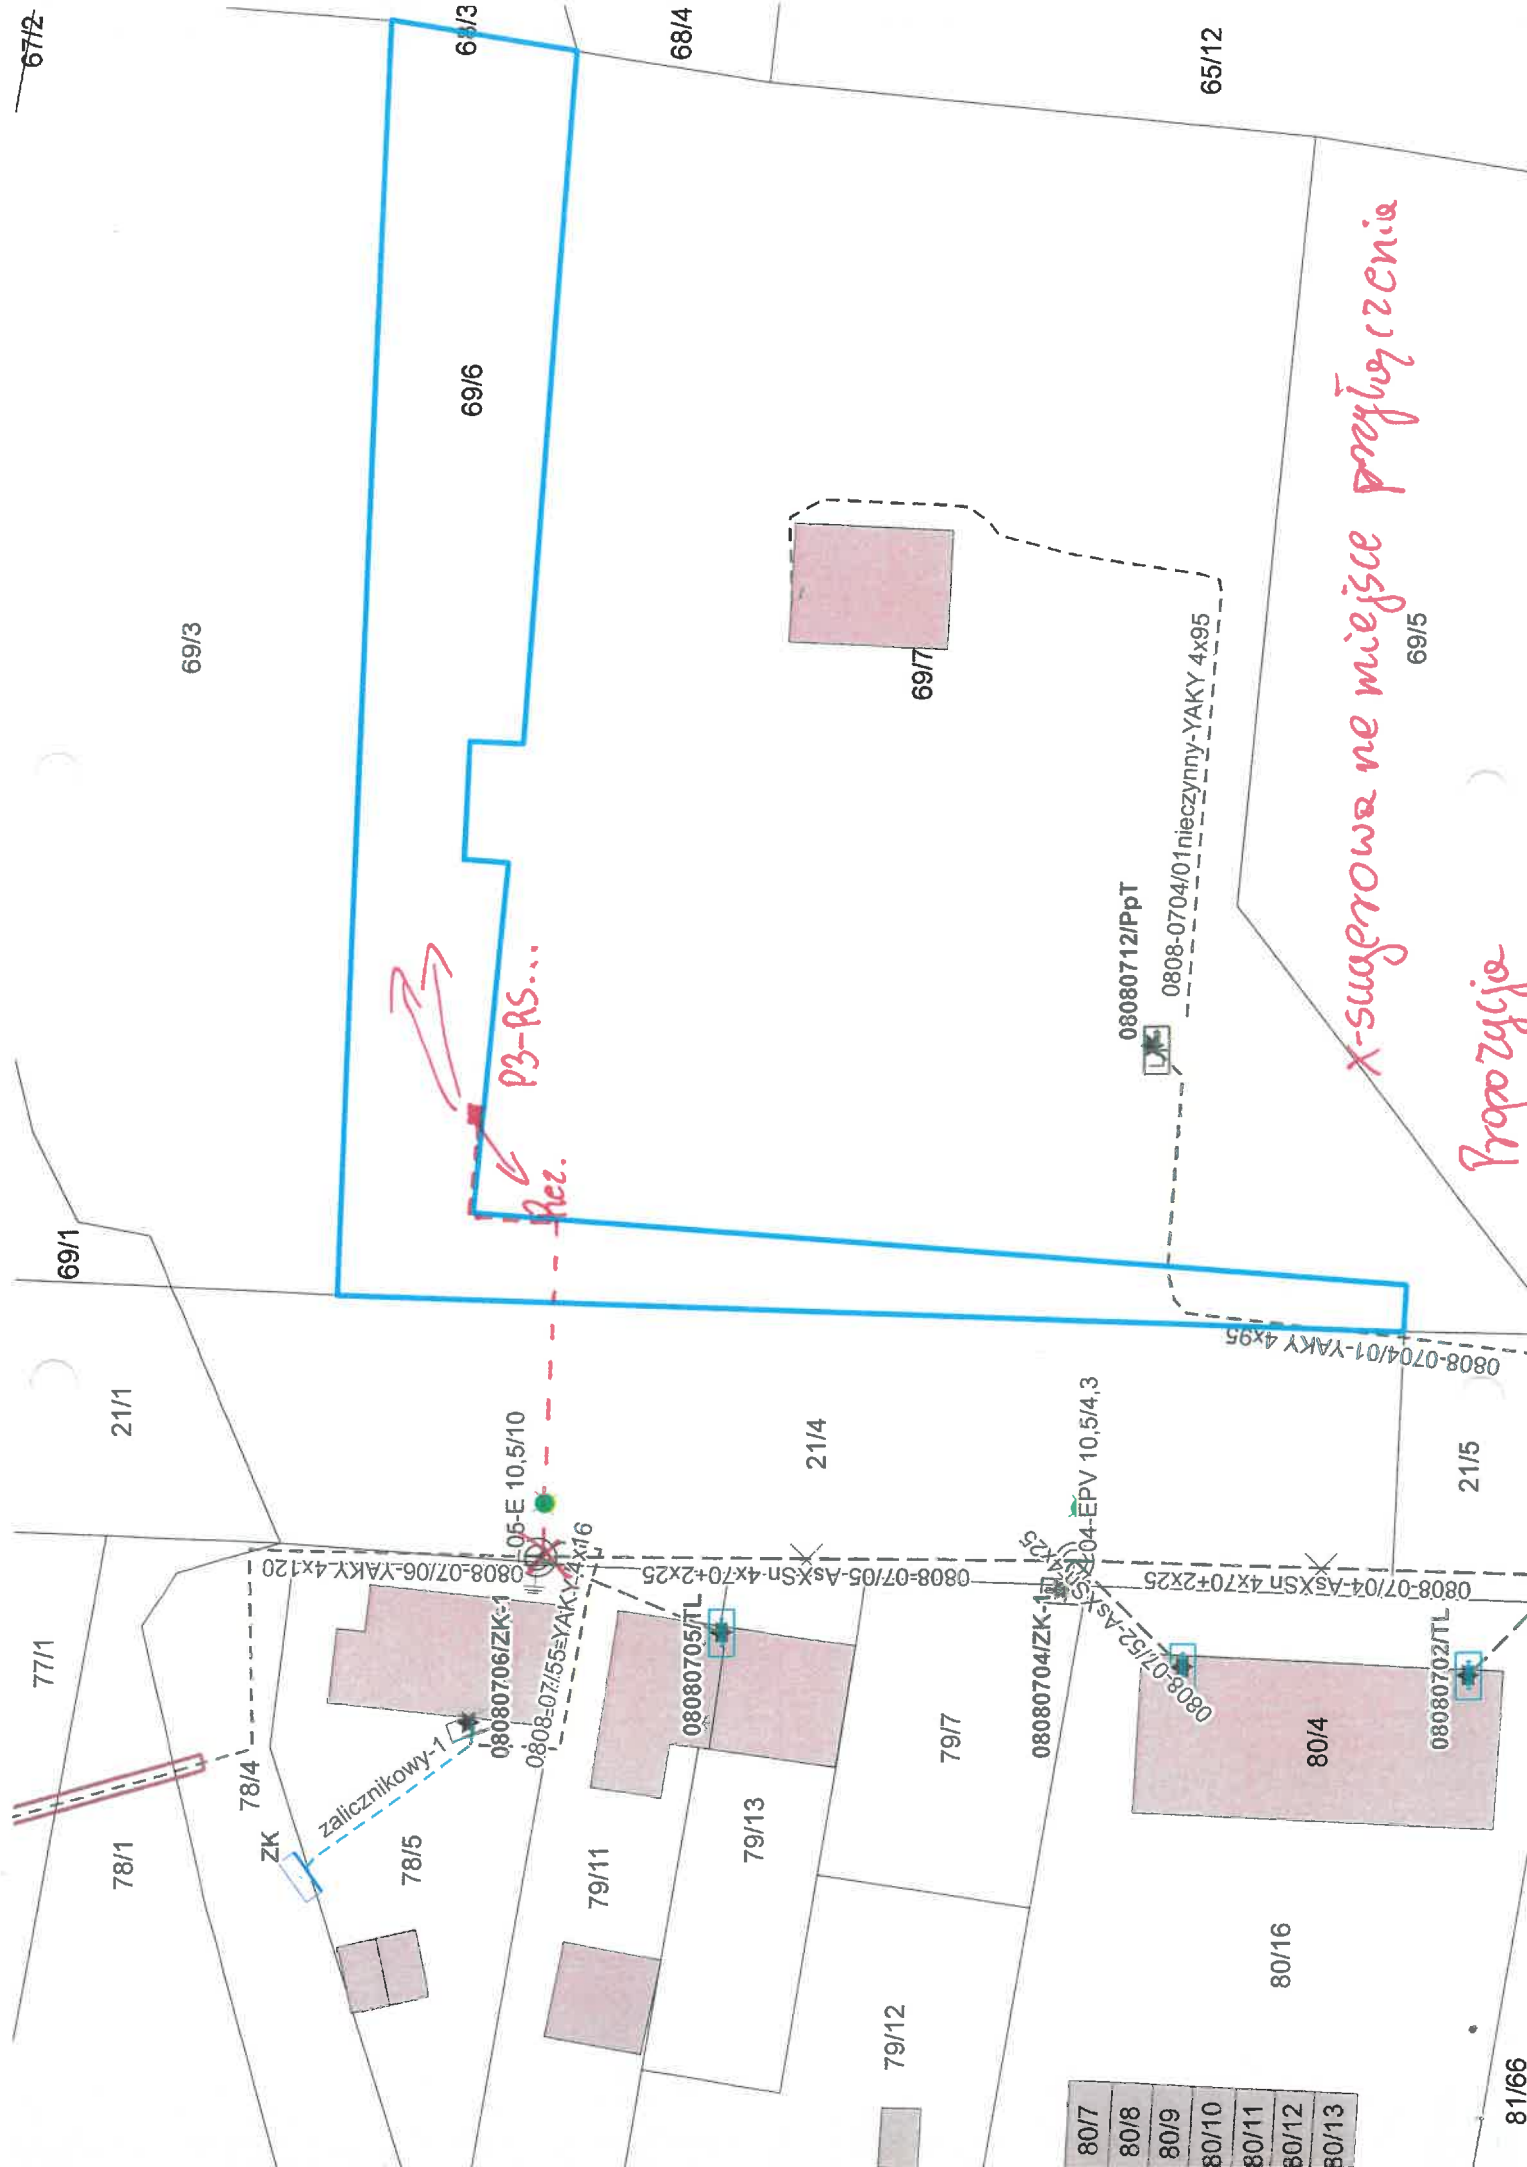

X-sugerowane miejsce przyłączenia
Przebieg

P3-RS...
Pcz.

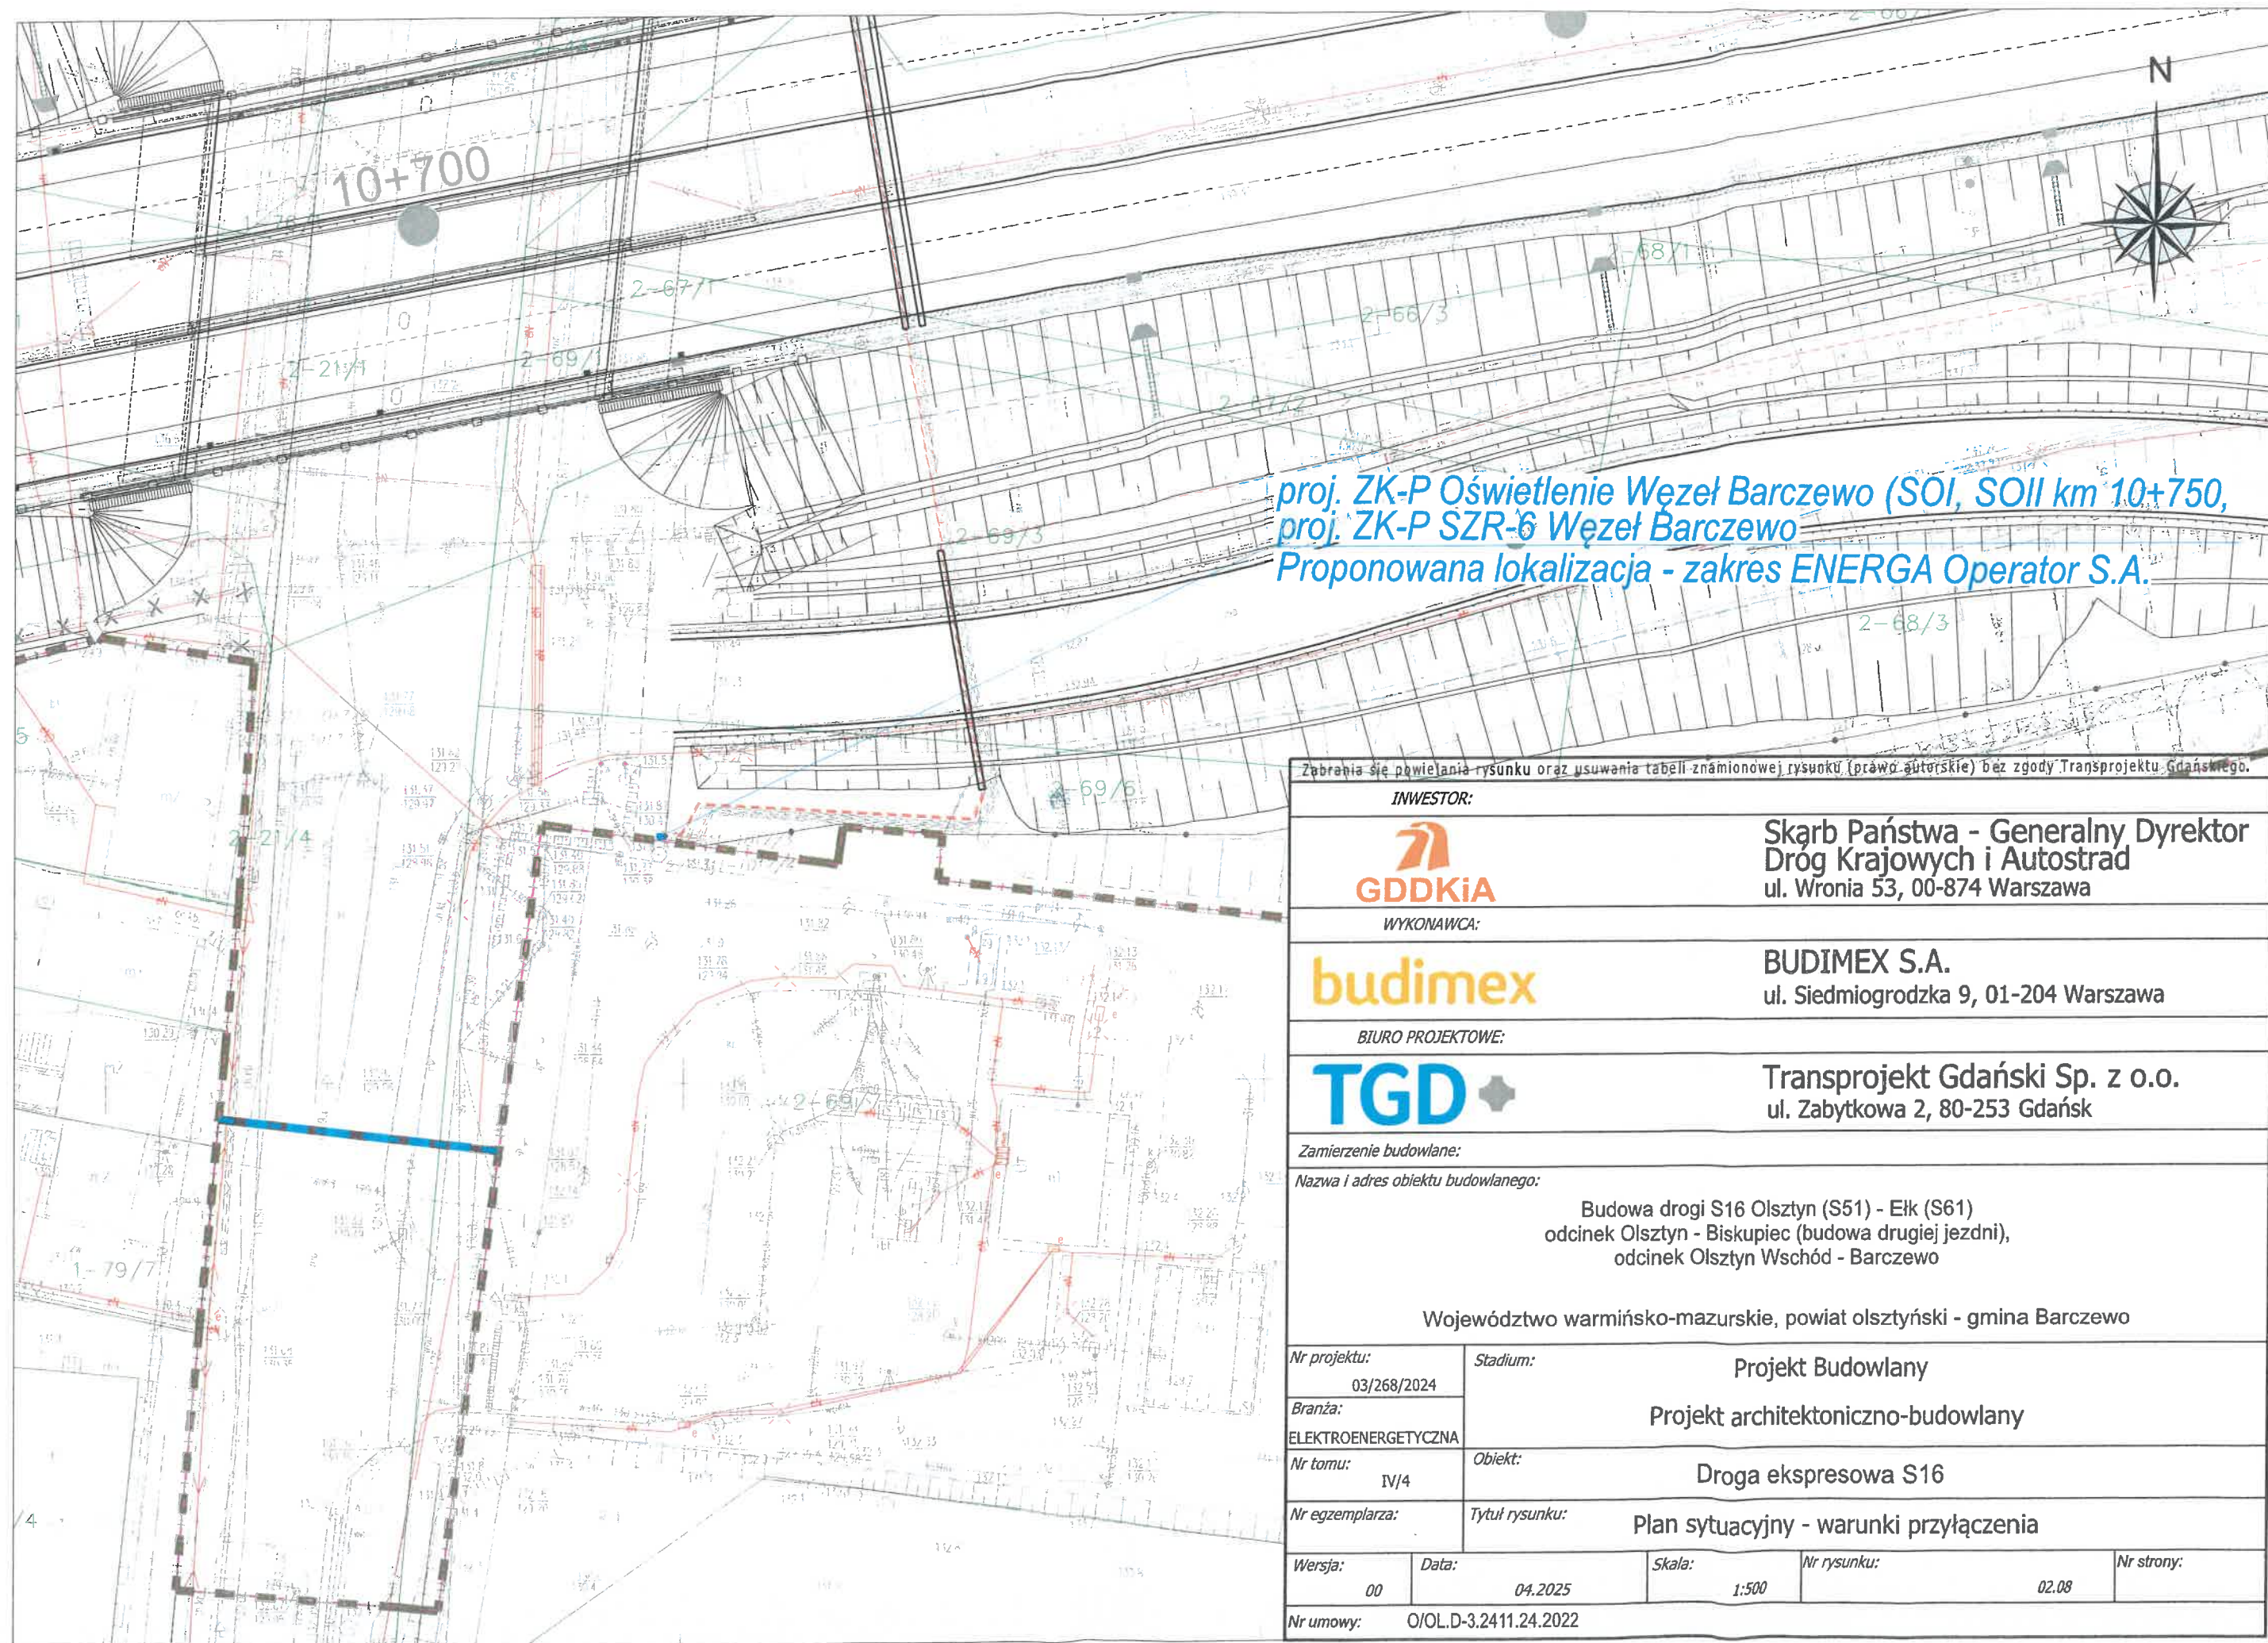

proj. ZK-P Oświetlenie Wezeł Barczewo (SOI, SOII km 10+750,
proj. ZK-P SZR-6 Wezeł Barczewo
Proponowana lokalizacja - zakres ENERGA Operator S.A.

Zabrania się powielania rysunku oraz usuwania tabeli znamionowej rysunku (prawa autorskie) bez zgody Transprojektu Gdańskiego.

INWESTOR:



Skarb Państwa - Generalny Dyrektor
Dróg Krajowych i Autostrad
ul. Wronia 53, 00-874 Warszawa

WYKONAWCA:



BUDIMEX S.A.
ul. Siedmiogrodzka 9, 01-204 Warszawa

BIURO PROJEKTOWE:



Transprojekt Gdański Sp. z o.o.
ul. Zabytkowa 2, 80-253 Gdańsk

Zamierzenie budowlane:

Nazwa i adres obiektu budowlanego:

Budowa drogi S16 Olsztyn (S51) - Elk (S61)
odcinek Olsztyn - Biskupiec (budowa drugiej jezdni),
odcinek Olsztyn Wschód - Barczewo

Województwo warmińsko-mazurskie, powiat olsztyński - gmina Barczewo

Nr projektu:	03/268/2024	Stadium:	Projekt Budowlany		
Branża:	ELEKTROENERGETYCZNA		Projekt architektoniczno-budowlany		
Nr tomu:	IV/4	Obiekt:	Droga ekspresowa S16		
Nr egzemplarza:		Tytuł rysunku:	Plan sytuacyjny - warunki przyłączenia		
Wersja:	00	Data:	04.2025	Skala:	1:500
				Nr rysunku:	02.08
Nr umowy:	O/OL.D-3.2411.24.2022				
				Nr strony:	