


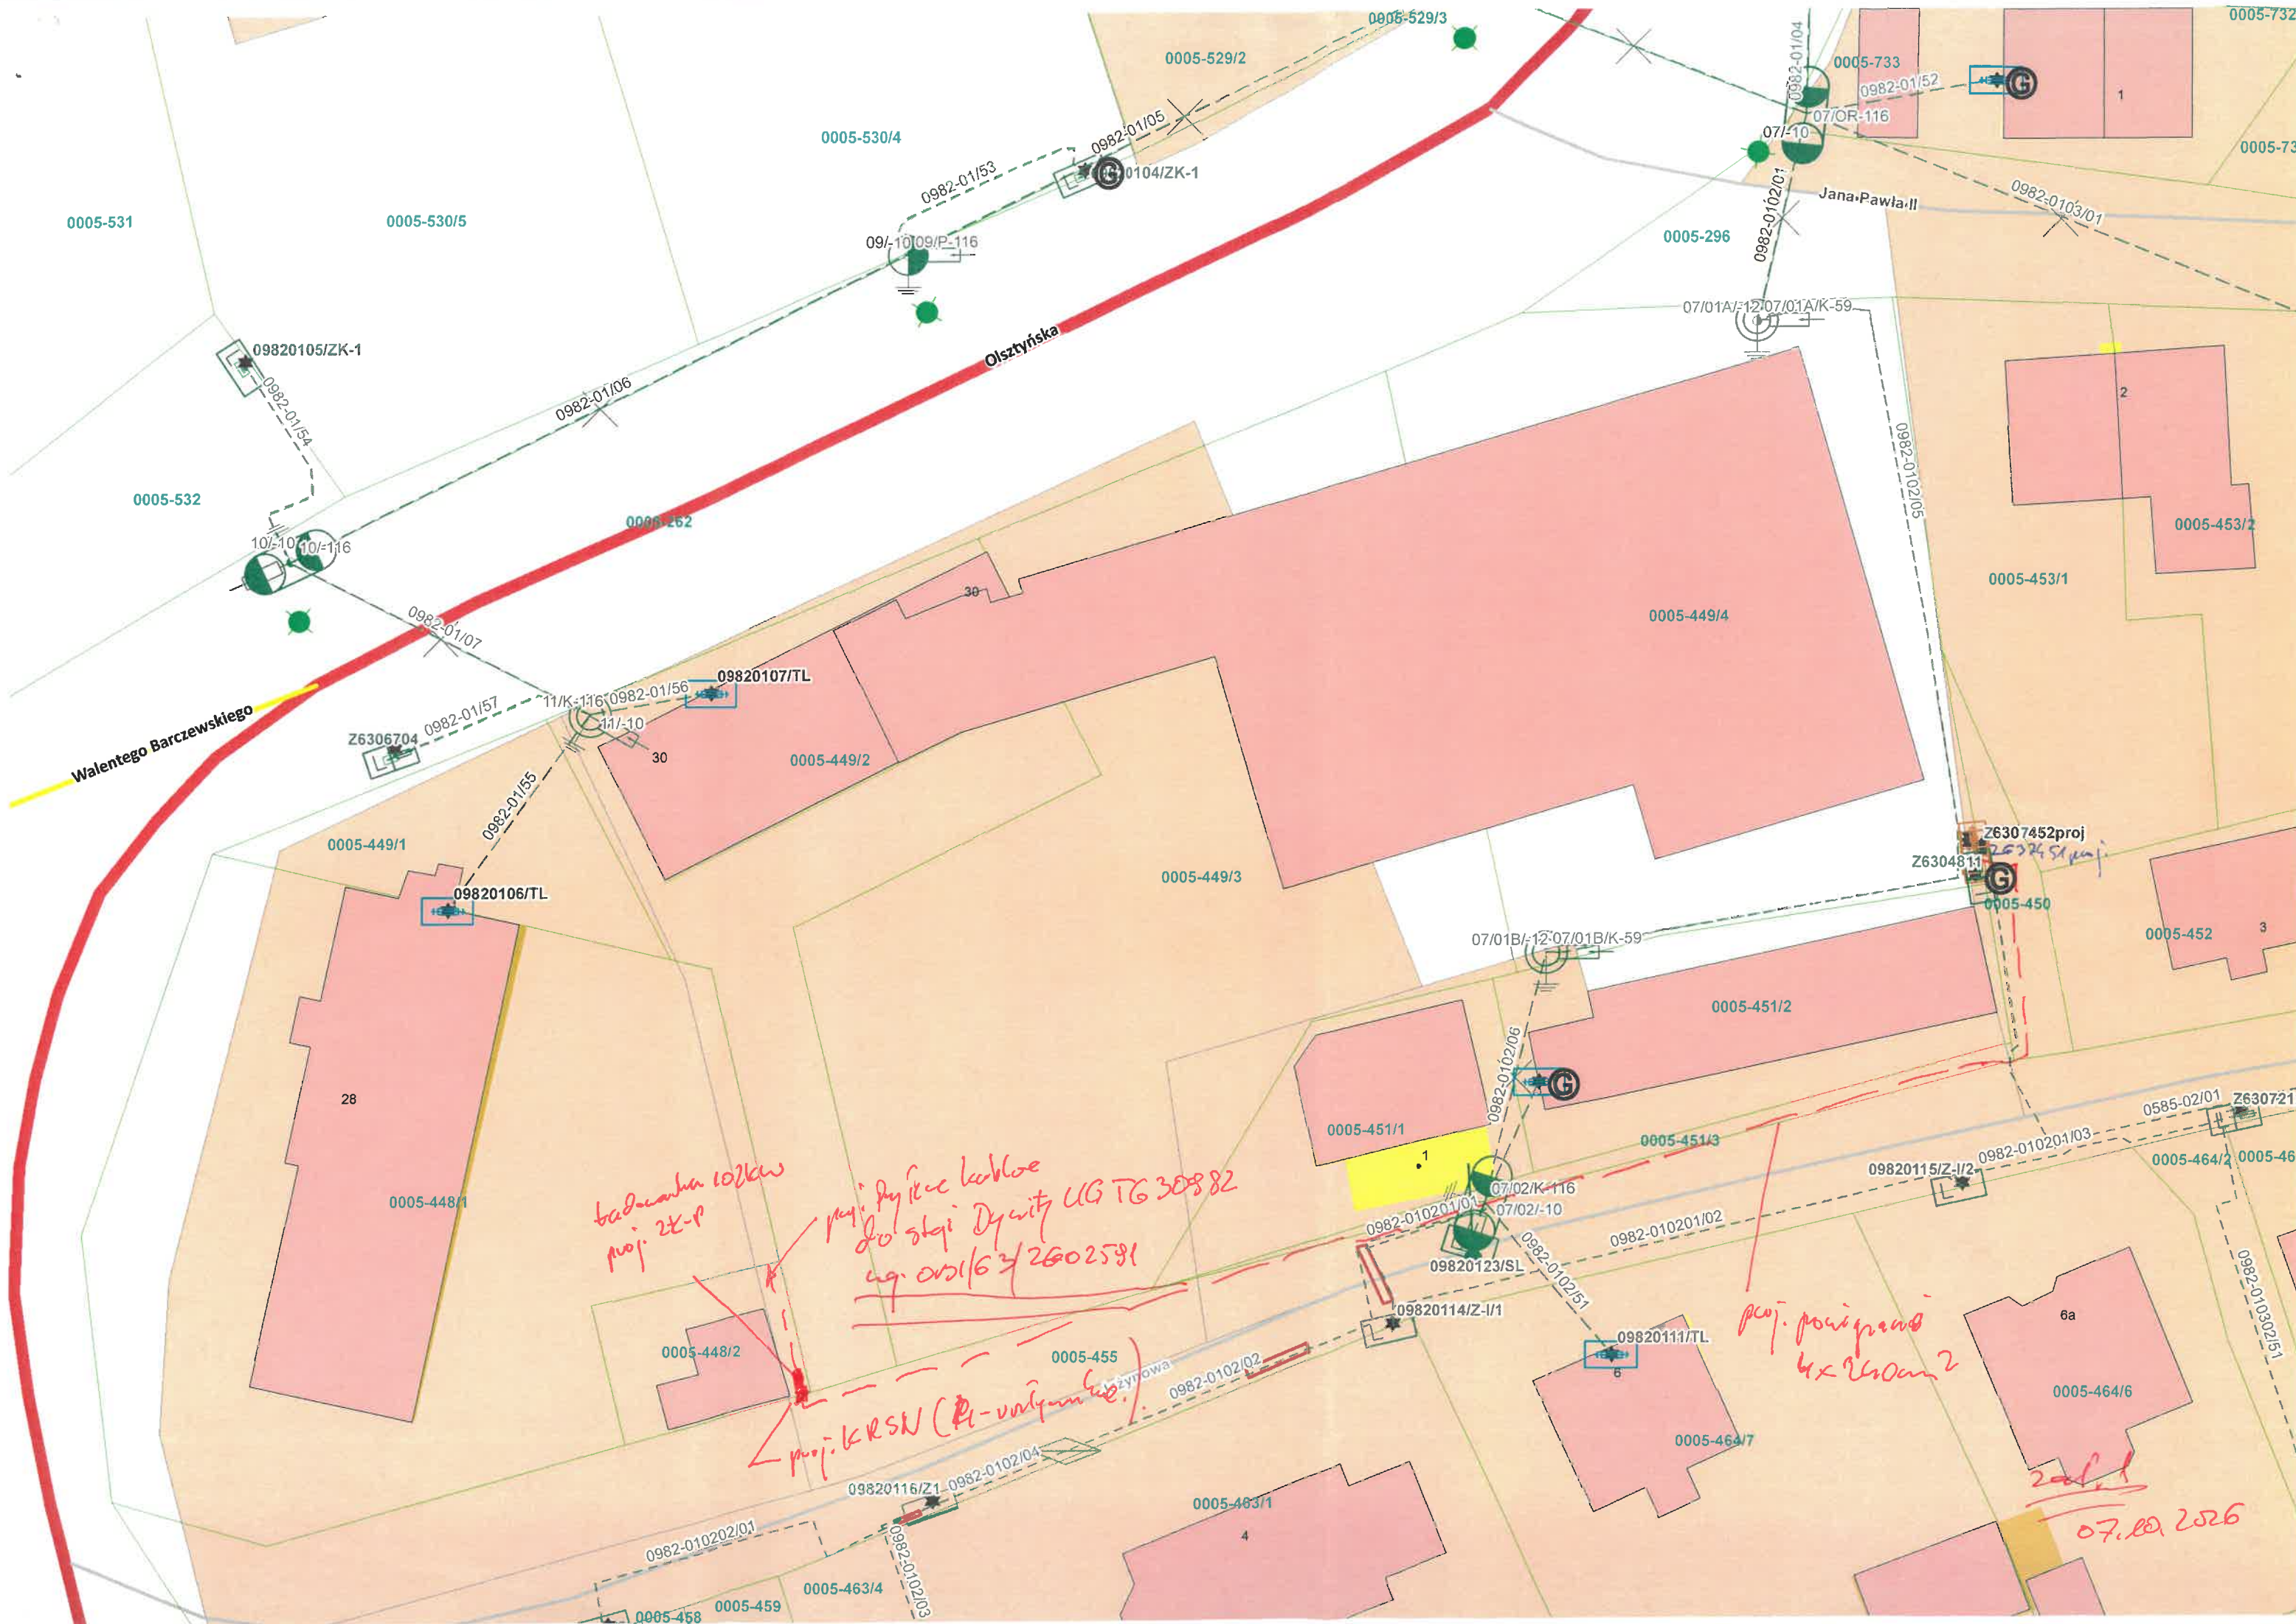


badanie 102kw
poj. 2x-P

proj. dykt. kablowe
do stacji Dykt. UG TG 30882
ug. 001/6 3/2602591

proj. KRSN (Pi-uniwersal)

proj. powięć
4x 250mm2



2026
07.09.2026

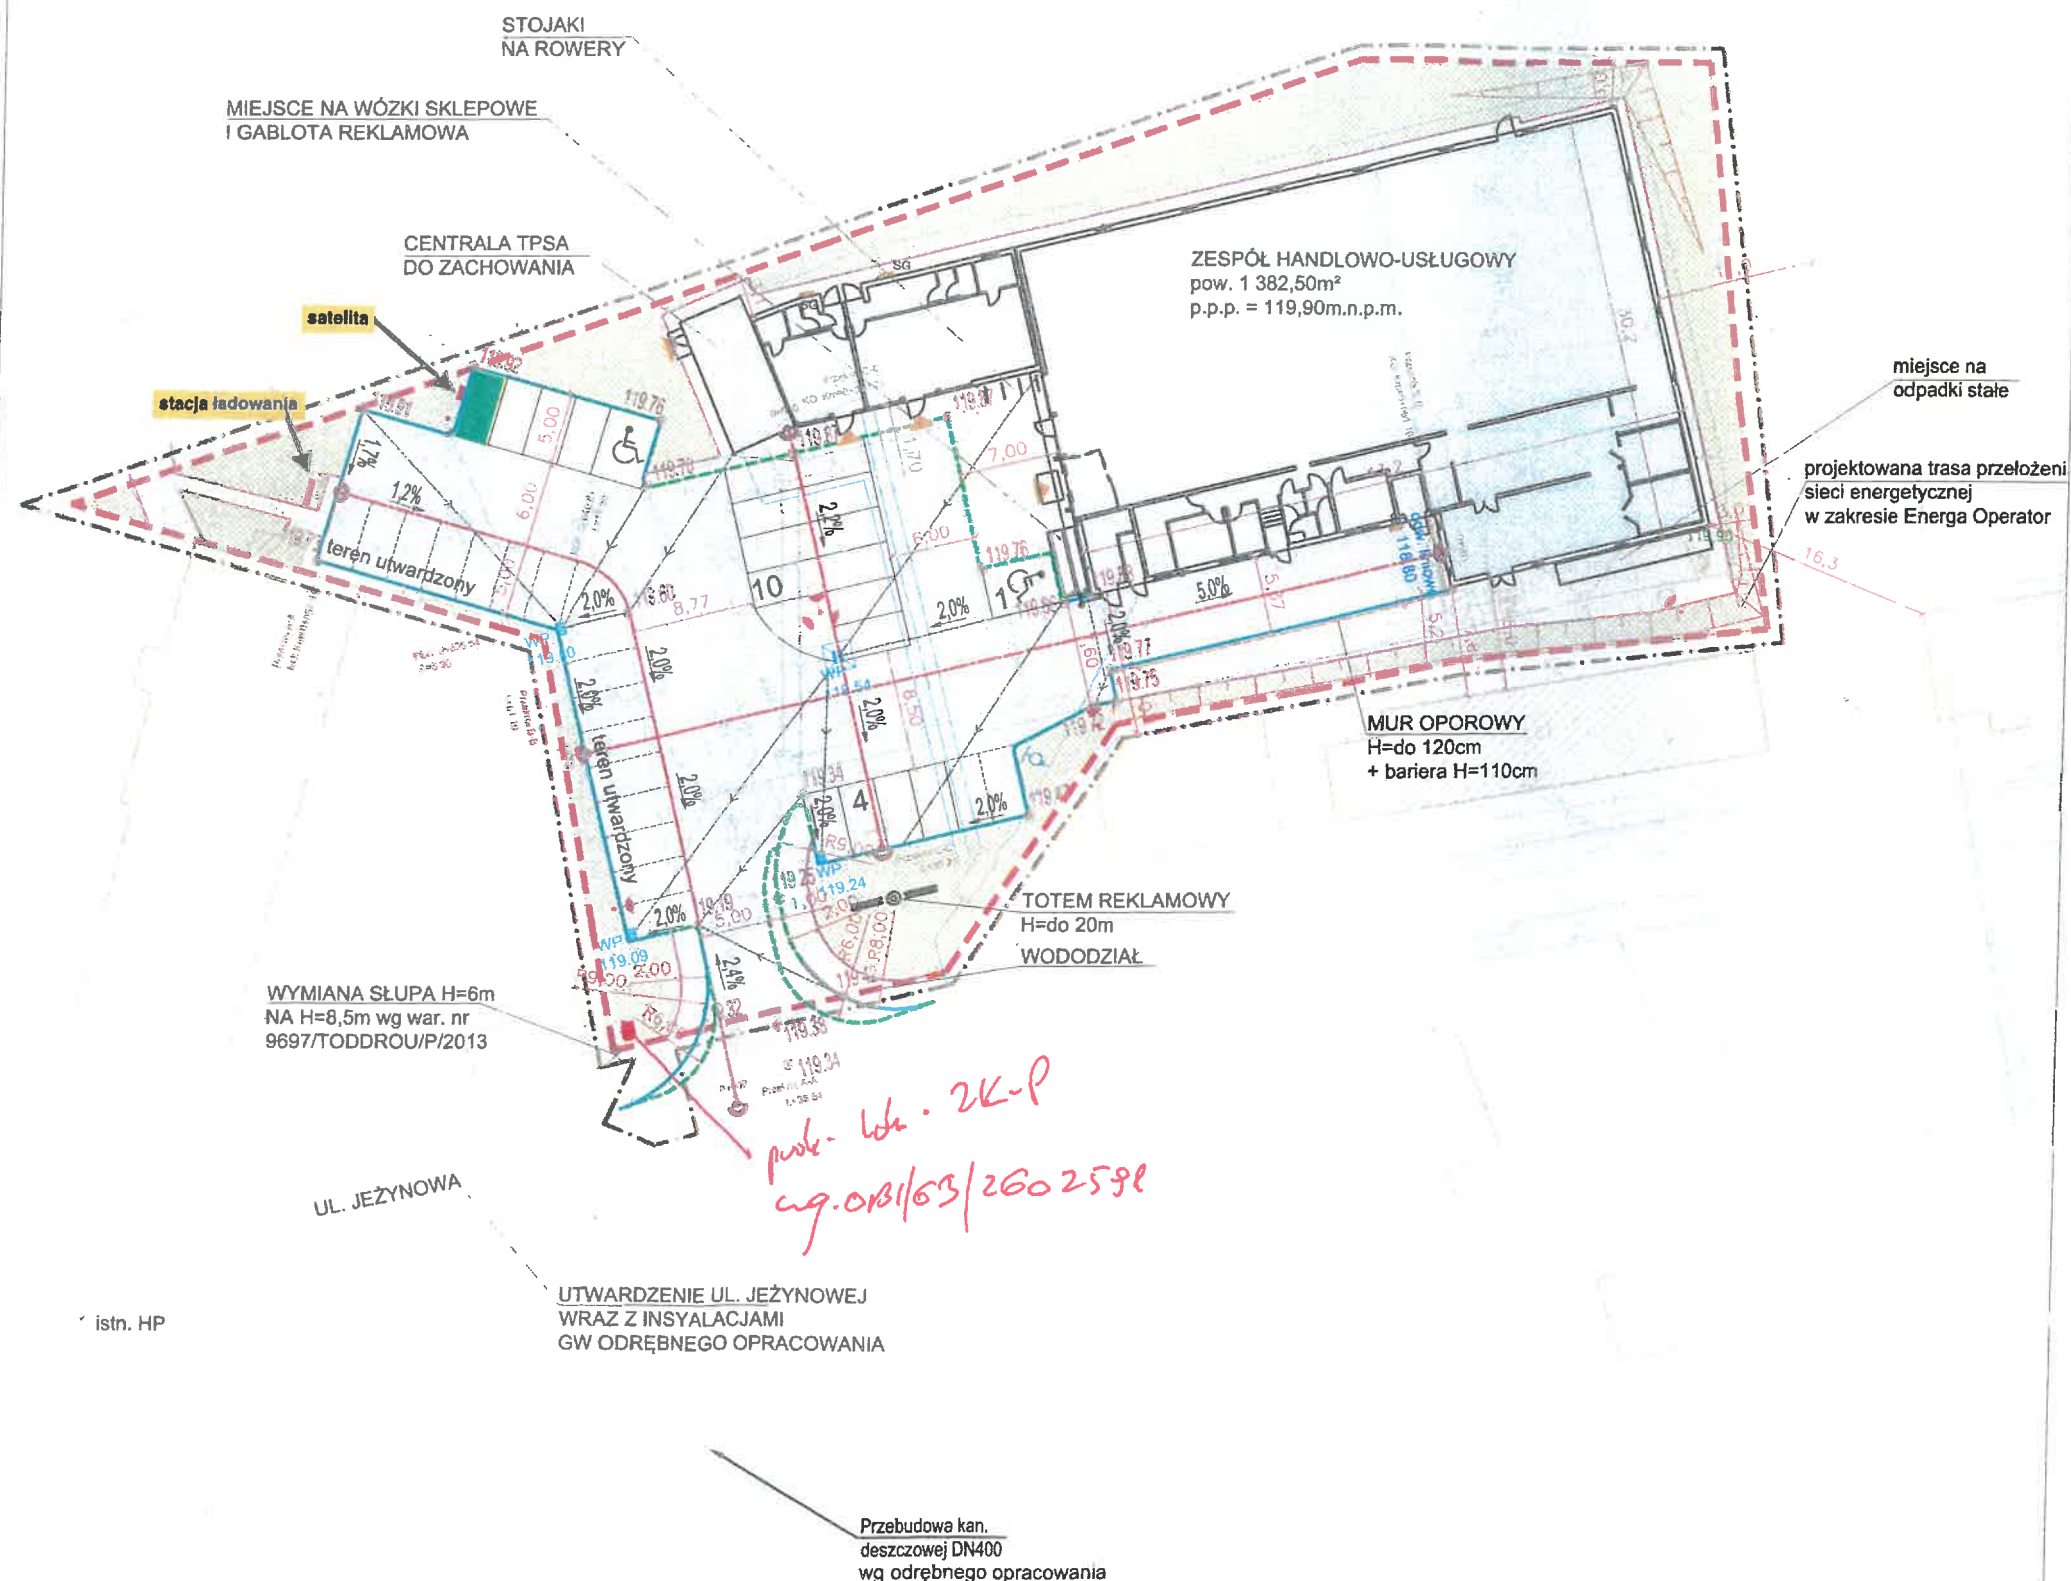

- NAWIERZCHNIA Z KOSTKI BETONOWEJ - JEZDNIEMANEWROWE
- NAWIERZCHNIA Z KOSTKI BETONOWEJ - MIEJSCA POSTOJOWE
- NAWIERZCHNIA Z KOSTKI BETONOWEJ - CHODNIKI I OPASKI
- NAWIERZCHNIA Z KOSTKI KAMIENNEJ - POSZERZENIE PRZY WJEŹDZIE
- POWIERZCHNIA BUDYNKU HANDLOWO - USŁUGOWEGO
- PROJEKTOWANA ZIELEŃ NISKA
- KRAWĘŻNIK BETONOWY 15x30x100cm - WYSTAJĄCY +6-10 cm
- OPORNIK BETONOWY 12x25x100cm - WTOPIONY ±0 cm
- OBRZEŻE BETONOWE 8x25x100cm

07.10.2026
Zaś. w 2

Jednostka projektowa:	ul. Grodzka 13 80-841 Gdańsk Tel. 58 344-96-66 e-mail: neret@neret.com.pl
INWESTYCJA:	ZESPÓŁ HANDLOWO - USŁUGOWY
LOKALIZACJA:	DYWITY dz. nr 449/1, 449/2, 449/3, 449/4 - obręb 0005 Dywity
Tytuł rysunku:	PLAN SYTUACYJNO - WYSOKOŚCIOWY
Branża:	DROGOWA
Projektant:	inż. Tomasz Nawrocki upr. POM/0302/POOD/09
Opracował:	inż. Artur Ryś
Sprawdzający:	mgr inż. Maciej Waniewski upr. 127/GD/02
Faza:	Projekt wykonawczy
Data:	03/2022
Skala:	1:500
Nr rysunku:	2

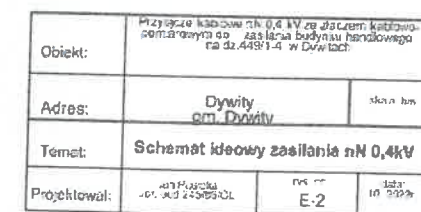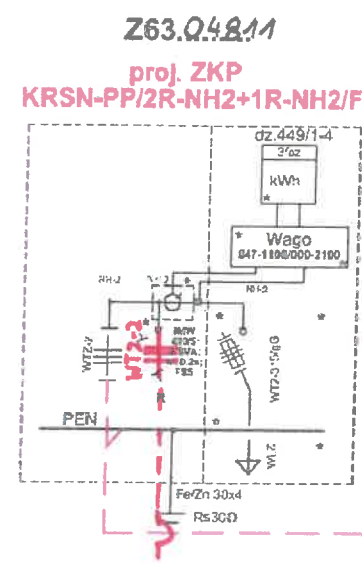

← — [] — pg KRESN (4 onijestka).
 2000
 2000
 2000
 ug. 04/63/2602581

 $2a(3)$

07.12.2026