
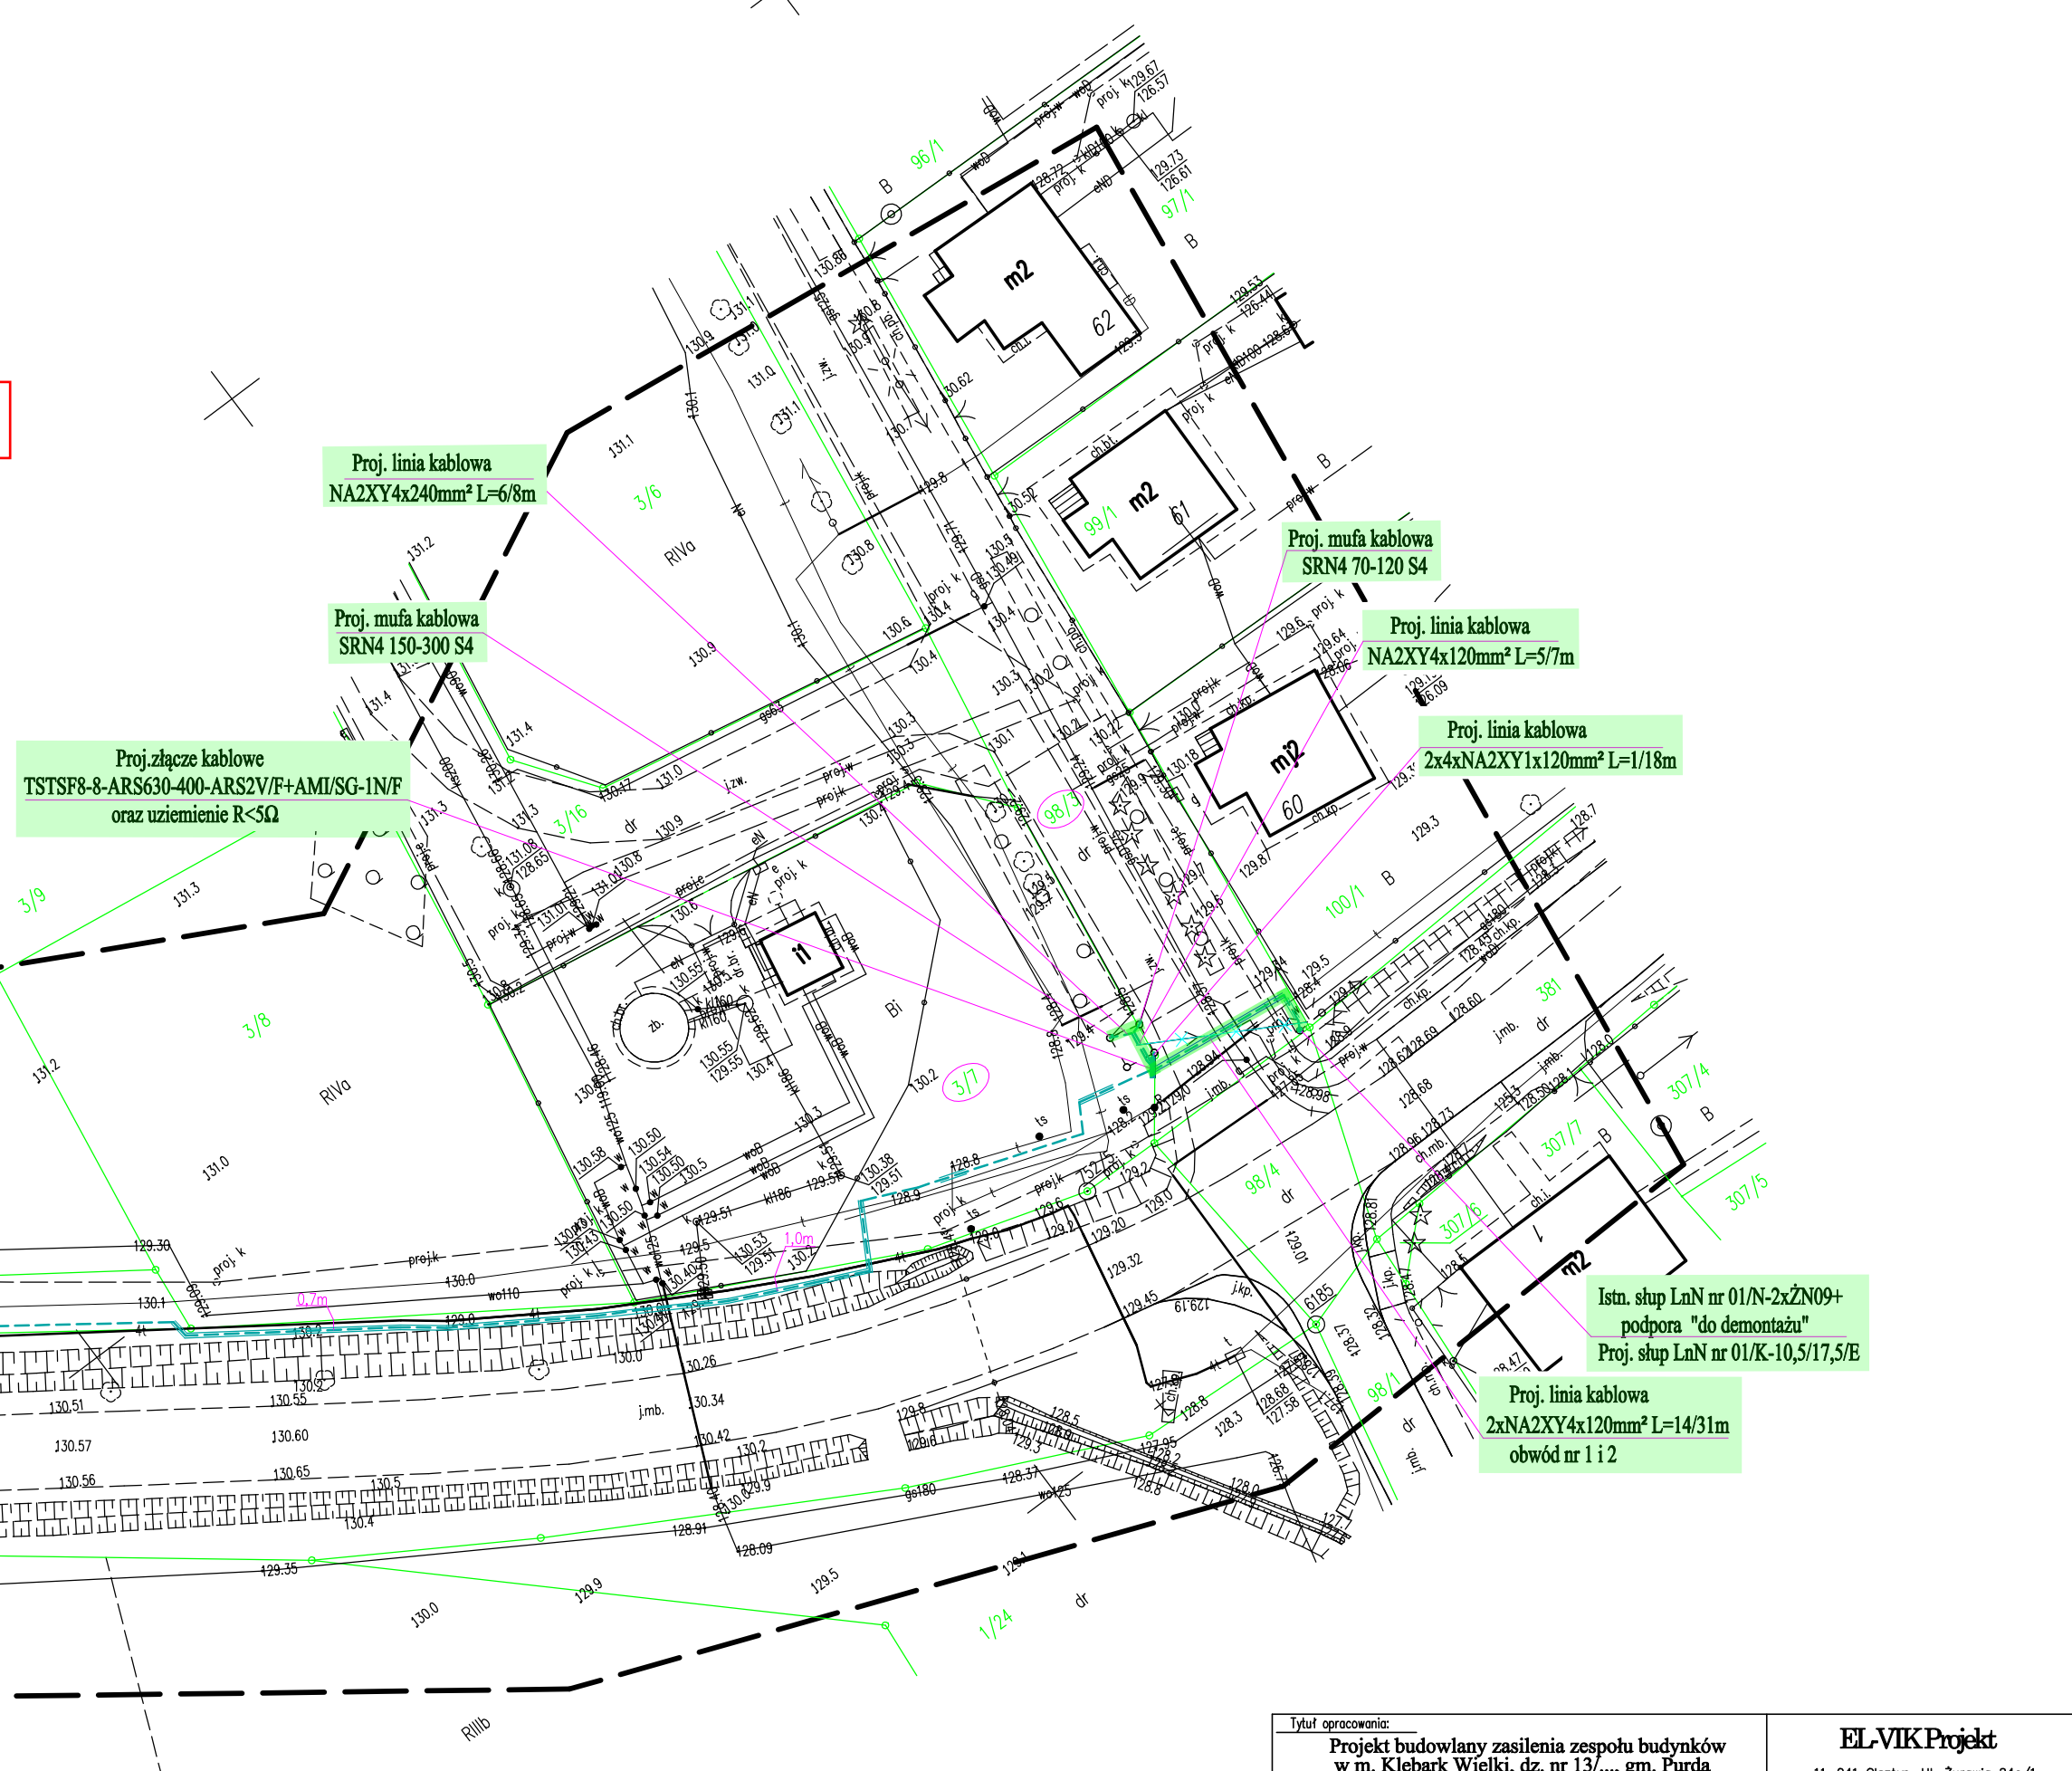
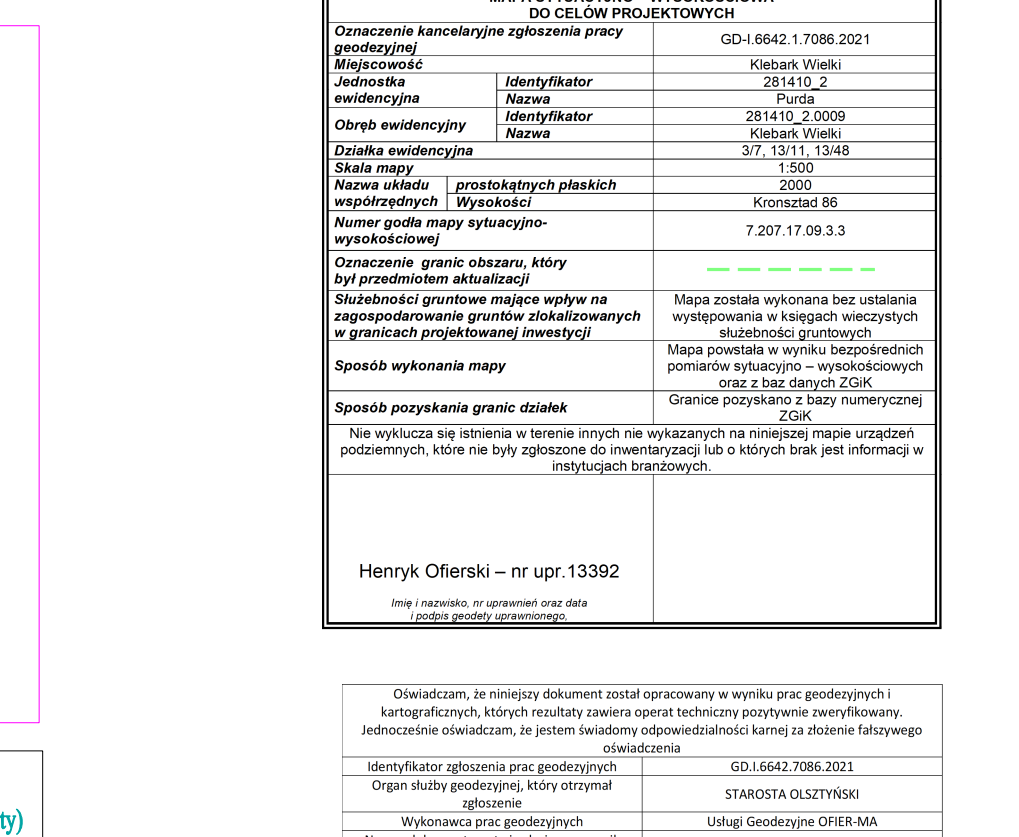


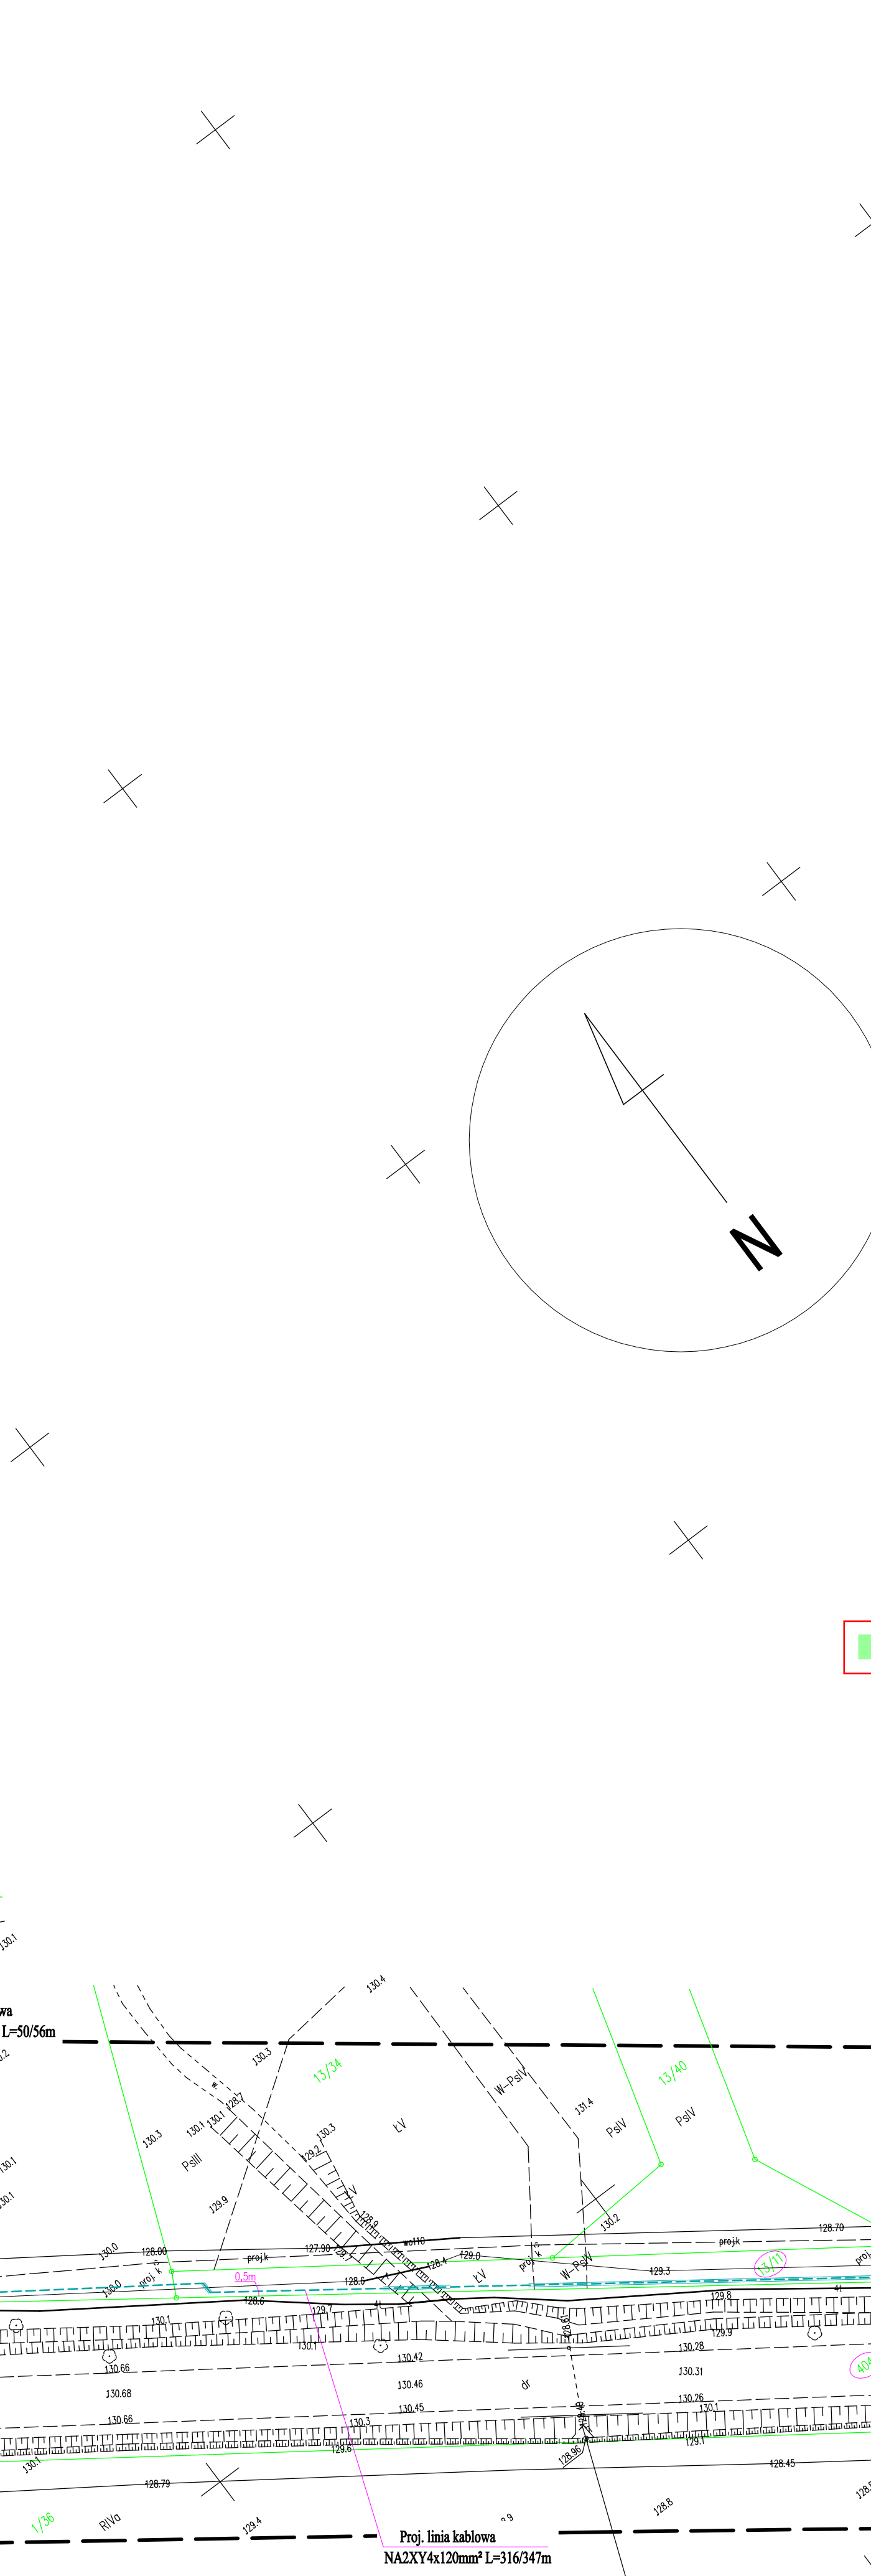

Tytuł opracowania		Projekt budowlany zasilenia zespołu budynków w m. Klebarc Wielki, dz. nr 13/..., gm. Purda EL-VIK Projekt 11-041 Ogłębny, ul. Żurawia 246/1	
Tytuł rysunku		OBL:2101487 Skala: 1:500	Rys. nr E-1
Projekt zagospodarowania przestrzennego			
	Imię i nazwisko	Nr uprawnień	Data
	Podpis		
Projektant:	mgr inż. Tomasz Dąbrowski	WAM/0147/POGE/13	12.2021