

Kwidzyn, dnia 02.07.2026r.

WA.6743.303.2.2026

ZAŚWIADCZENIE

Na podstawie art. 30 ust. 5aa ustawy z dnia 7 lipca 1994r. - Prawo budowlane (Dz.U.2026 poz. 524 tekst jednolity) zaświadcza się, że złożone dnia 15.04.2025r. (uzupełnione 01.07.2026) wpływ e-puap przez Pełnomocnika – Panią Małgorzatę Bryćko- Krauza występującą w imieniu Energa Operator SA z siedzibą w Gdańsku, Oddział w Olsztynie, ul. Tuwima 6, 10-950 Olsztyn zgłoszenie budowy dotyczące przebudowy linii napowietrznej nn-0,4kV w celu utrzymania parametrów zasilania w energię elektryczną budynków mieszkalnych (siedlisko rolnicze) w miejscowości Czarne Górne, na działkach geodezyjnych nr 707/1, 707/2, 709, 710/2, 710/1, 779, 777, 794, 797/1, obręb 0002 Czarne Dolne, gm. Gardeja, jest kompletne i nie wnosi się sprzeciwu do wykonania planowanych robót objętych w/w zgłoszeniem, zgodnie z projektem stanowiącym załącznik nr 1 do zgłoszenia.

Załącznik nr 1 -projekt zagospodarowania terenu

Podpis jest prawidłowy

Dokument podpisany przez
Magdalena Koplin
Data: 2026.07.02 14:47:32 CEST

z up. Starosty Kwidzyńskiego
Dyrektor
Wydziału Architektury i Budownictwa

Magdalena Koplin

Otrzymują:

1. Energa Operator SA z s siedzibą w Gdańsku, oddział w Olsztynie, ul. Tuwima 6, 10-950 Olsztyn
Pełnomocnik – Małgorzata Bryćko-Krauza wysyłka e-puap,
2. A/a, sporz. E. Janiszewska- Kamińska,

Do wiadomości:

1. Powiatowy Inspektorat Nadzoru Budowlanego, ul. Grudziądzka 30, 82-500 Kwidzyn
2. Urząd Gminy Gardeja, ul. Kwidzyńska 27, 82-520 Gardeja..

Trąbki Małe, dnia 3.07.2026

PROJEKTANT

mgr. inż. Małgorzata Bryćko-Krauza
upr. nr. POM/0005/PWOE/06

Powiatowy Inspektorat Nadzoru Budowlanego
w Kwidzynie

**Oświadczenie o braku konieczności sporządzenia projektu
technicznego**

Zgodnie z art. 34 ust. 3b i art. 41 ust 4a ustawy z dnia 7 lipca 1994 r. Prawo budowlane (tekst jedn.: Dz. U z 2021 r., poz. 2351, ze zm.) oświadczam jako projektant, że **CAŁOŚĆ PROBLEMATYKI PROJEKTU BUDOWLANEGO p.n.:** Przebudowa linii napowietrznej nn-0,4 kV w celu utrzymania parametrów zasilania w energię elektryczną budynków mieszkalnych (siedlisko rolnicze)

(podać nazwę/zakres zamierzenia budowlanego)

na nieruchomości położonej w m. Czarne Górne 82-520 Gardeja

na terenie działki nr ewid gr. 220702_2.0002.707/1, 220702_2.0002.707/2, 220702_2.0002.709, 220702_2.0002.710/2, 220702_2.0002.710/1, 220702_2.0002.779, 220702_2.0002.777, 220702_2.0002.794, 220702_2.0002.797/1

objętego zgłoszeniem* Nr WA.6743.303_2.2026 z dnia 2.07.2026 r.

ZOSTAŁA PRZEDSTAWIONA W PROJEKCIE ZAGOSPODAROWANIA DZIAŁKI LUB TERENU

(nie jest wymagane sporządzenie projektu architektoniczno-budowlanego i projektu technicznego).

inż. Małgorzata Bryćko-Krauza
upr. nr. POM/0005/PWOE/06
w spec. elektrycznej i elektroenergetycznej

.....
(podpis i pieczęć projektanta)

3. Część opisowa projektu zagospodarowania terenu

3.1. Przedmiot zamierzenia budowlanego

Przebudowa linii napowietrznej nn-0,4 kV w celu utrzymania parametrów zasilania w energię elektryczną budynków mieszkalnych (siedlisko rolnicze) w m. Czarne Górne 82-520 Gardeja.

3.2. Istniejący stan zagospodarowania terenu

Na całym odcinku projektowanej linii energetycznej występują n/w warunki terenowe:

- droga gminna i powiatowa
- tereny rolne i siedliska rolne

W obszarze objętym inwestycją, znajduje się linia napowietrzna nn-0,4 kV – obwód 100 przyłączone do stacji transformatorowej T-7277 „Czarne Górne 2”.

3.3. Projektowane zagospodarowanie terenu

- a) urządzenia budowlane: **sieć napowietrzna nn-0,4 kV**
- b) sposób odprowadzania lub oczyszczania ścieków: **nie dotyczy**
- c) układ komunikacyjny: **nie dotyczy**
- d) sposób dostępu do drogi publicznej: **nie dotyczy**
- e) parametry techniczne sieci i urządzeń uzbrojenia terenu: **sieć napowietrzna nn-0,4 kV**

(słupy i przewody podwieszone na słupach) długości 577 m

f) obszar objęty projektem przedstawiony został w części graficznej w skali 1:500. Na podkładzie geodezyjnym przedstawiona jest istniejąca infrastruktura naziemna i podziemna, zawierająca układ obiektów budowlanych, sieć uzbrojenia terenu, układ komunikacyjny oraz obiekty zieleni. Projektowana inwestycja nie wprowadza zmian do ukształtowania terenu i układu zieleni.

3.4. Zestawienia

- a) powierzchni zabudowy – **nie dotyczy**
- b) powierzchni dróg, parkingów, placów i chodników – **nie dotyczy**
- c) powierzchni biologicznie czynnej – **nie dotyczy**
- d) powierzchni innych części terenu, niezbędnych do sprawdzenia zgodności z ustaleniami mpzp lub decyzji o ustaleniu lokalizacji inwestycji celu publicznego – **nie dotyczy**.

3.5. Informacje i dane:

a) o rodzaju ograniczeń lub zakazów w zabudowie wynikających z aktów prawa miejscowego - **teren inwestycji nie jest objęty MPZP, dla przebudowy linii napowietrznej uzyskano decyzję o ustaleniu lokalizacji inwestycji celu publicznego. Nie stwierdzono zakazów ani ograniczeń.**

b) teren, na którym jest projektowany obiekt budowlany nie znajduje się w obszarze wpisanym do rejestru zabytków. Teren inwestycji nie znajduje się w obszarze wpisanym do gminnej ewidencji zabytków. Projektowane urządzenia nie znajdują się w strefie ochrony konserwatorskiej ani archeologicznej. W przypadku odkrycia w trakcie robót, znalezisk, przedmiotów co do których istnieje przypuszczenie iż są one zabytkami archeologicznymi, Wykonawca robót jest zobowiązany do zabezpieczenia przedmiotu, oznakowania miejsca znalezienia oraz niezwłocznego powiadomienia Wojewódzkiego Konserwatora Zabytków, a jeśli nie będzie to możliwe, Wójta Gminy Gardeja.

c) obszar objęty projektem znajduje się poza granicami terenów górniczych

d) budowa i eksploatacja sieci nn-0,4 kV nie powoduje zagrożeń dla środowiska oraz higieny i zdrowia użytkowników projektowanego obiektu budowlanego i ich otoczenia z uwzględnieniem przepisów „Prawo ochrony środowiska”. Projektowana sieć nn-0,4 kV nie będzie oddziaływała na ochronę walorów krajobrazowych oraz nie wpłynie na możliwość przemieszczania się dziko żyjących zwierząt czy też gniazdowanie ptaków. Budowa będzie prowadzona zgodnie z zasadami wiedzy technicznej, normami i przepisami ogólnymi z zakresu środowiska – bez naruszania korzeni drzew, krzewów, przywrócenie terenu do stanu pierwotnego – oraz zgodnie z obowiązującymi przepisami BHP.

e) na słupie nr 112 znajduje się bocianie gniazdo, które należy przenieść zgodnie z Decyzją RDOŚ.

3.6 Warunki ochrony przeciwpożarowej

Spełnienie warunków ochrony przeciwpożarowej dla inwestycji: przebudowa sieci nn-0,4 kV – *nie dotyczy*

3.7 Dane opisowe wynikające ze specyfiki, charakteru i stopnia skomplikowania robót budowlanych

Istniejąca linia napowietrzna, obwód 100 od stacji transformatorowej do słupa o numerze istniejącym 108 zostanie zdemontowana. Zamiast tej linii, zostanie wybudowana nowa częściowo po trasie linii istniejącej, częściowo w nowej lokalizacji. Przed ustawieniem słupa w wykopie zostanie przeprowadzony jego montaż w pozycji leżącej. Zmontowany słup zaleca się ustawić w wykopie z 20% odchyleniem ścian bocznych od pionu, za pomocą dźwigu samojezdnego i wykonać jego posadowienie oraz odpowiednio zagęścić grunt. Wykonanie wykopu powinno być poprzedzone usunięciem i odłożeniem ziemi rodzimej do głębokości 20 cm, na powierzchni o wymiarach boków zwiększonych o około 1 m od obrysu wykopu. Prace związane z zasypywaniem wykopu powinny być prowadzone ze szczególnym uwzględnieniem warstw o grubości 20-30 cm. Po zasypianiu wykopu należy rozsypać grunt rodzimy, uporządkować i przywrócić teren do użytku.

Teren inwestycji zostanie uporządkowany po zakończeniu robót.

3.8 Informacja o obszarze oddziaływania obiektu

Obszar oddziaływania obiektu budowlanego mieści się w całości na działkach, na których został zaprojektowany tj. nie wprowadza ograniczeń w zabudowie działek sąsiednich. Realizacja przedmiotowej inwestycji nie powoduje ograniczenia dostępu do drogi publicznej, możliwości korzystania z wody, kanalizacji, energii elektrycznej i ciepłej oraz środków łączności przez osoby trzecie. Realizowany obiekt budowlany (linia kablowa nn-0,4kV, złącza kablowo-pomiarowe) nie wpływa negatywnie na dostęp światła dziennego do pomieszczeń przeznaczonych na pobyt ludzi. Rozwiązania techniczne oraz sposób zagospodarowania terenu nie powodują uciążliwości związanych z hałasem, wibracjami, zakłóceniami elektrycznymi i promieniowaniem, a także zanieczyszczeniem powietrza, wody i gleby. Określenia obszaru oddziaływania dokonano w oparciu o przepisy: Ustawa z dnia 27 marca 2003 r. o planowaniu i zagospodarowaniu przestrzennym (Dz.U. z 2024 r. poz. 1130), Rozporządzenie Ministra Rozwoju i Technologii z dnia 23 grudnia 2021 r. w sprawie wymaganego zakresu projektu miejscowego planu zagospodarowania przestrzennego (Dz. U. z 2021 r. poz. 2404), Ustawa Prawo energetyczne z dnia 10 kwietnia 1997 r. (Dz.U. z 2026 poz. 43), Ustawa o drogach publicznych z dnia 21 marca

1985 r. (Dz. U. z 2025 r. poz. 889), Ustawa Prawo ochrony środowiska z dnia 27 kwietnia 2001 r. (Dz.U. z 2025 r. poz. 647), Ustawa Prawo wodne z dnia 20 lipca 2017 r. (Dz. U. z 2025 r. poz. 960), Rozporządzenie Ministra Infrastruktury w sprawie informacji dotyczącej bezpieczeństwa i ochrony zdrowia oraz planu bezpieczeństwa i ochrony zdrowia z dnia 23 czerwca 2003 r. (Dz.U. 2003 nr 120 poz. 1126), Rozporządzenie Ministra Klimatu i Środowiska z dnia 22 marca 2023 r. w sprawie szczegółowych warunków funkcjonowania systemu elektroenergetycznego (Dz. U. z 2023 r. poz. 819, 2280 z późn. zm.), Rozporządzenia Ministra Infrastruktury z dnia 12 kwietnia 2002 r. w sprawie warunków technicznych jakim powinny odpowiadać budynki i ich usytuowanie (Dz. U. z 2022 r. poz. 1225), w szczególności § 11 ust. 2, § 180, § 314, Rozporządzenia Ministra Zdrowia z dnia 17 grudnia 2019 r. w sprawie dopuszczalnych poziomów pól elektromagnetycznych w środowisku (Dz. U. z 2019 r. poz. 2448) oraz zgodnie z normą N-SEP 003 „Elektroenergetyczne linie napowietrzne. Projektowanie i budowa” oraz N-SEP 004 „Linie kablowe i sygnalizacyjne. Projektowanie i budowa”.

3.9. Opis zakresu i sposobu prowadzenia robót rozbiórkowych

Do rozbiórki przeznaczono osiem słupów linii napowietrznej i odcinek przewodów długości 572 m. Zgodnie z załączonym planem. Przed przystąpieniem do prac rozbiórkowych należy odpowiednio oznakować i ogrodzić teren robót, zgromadzić niezbędne narzędzia oraz przygotować miejsce przeznaczone do składowania materiałów pochodzących z rozbiórki w celu późniejszej ich utylizacji.

W pierwszej kolejności należy odłączyć przewody od zasilania. Następnie należy odpiąć przewody od izolatorów. Zdemontowane materiały należy składować w miejscu i w sposób nie zagrażający pracującym ludziom oraz nie kolidującym z ruchem pojazdów i przebywaniem mieszkańców.

3.10. Opis sposobu zapewnienia bezpieczeństwa ludzi i mienia

Przed przystąpieniem do prac rozbiórkowych należy upewnić się, że demontowane kable zostały odłączone od napięcia.

Teren robót należy zabezpieczyć przed przebywaniem osób nie powołanych.

Przed rozpoczęciem prac należy przeprowadzić instruktaż dla pracowników.

Informacje o sposobie prowadzenia instruktażu pracowników przed rozpoczęciem prac:

- pracownicy winni przejść badania lekarskie z oceną zdolności do wykonywanej pracy,
- posiadanie przez obsługujących poszczególne maszyny i narzędzi stosownych uprawnień,
- przeprowadzić szkolenie wstępne pracowników oraz prowadzić szkolenia okresowe i instruktaże stanowiskowe,
- prowadzić szkolenie w zakresie pierwszej pomocy,
- zaopatrzyć pracowników w odzież roboczą i środki ochrony osobistej w zależności od wykonywanej pracy,
- w przypadku wykonywania tej samej pracy co najmniej przez dwie osoby (praca zespołowa) należy wyznaczyć osobę kierującą tą pracą (tzw. przodowy)

Środki techniczne i organizacyjne zapobiegające zagrożeniom w związku z wykonywanymi robotami:

Pracownicy wykonujący prace demontażowe przy linii napowietrznej powinni być przeszkoleni i wykonywać prace zgodnie z instrukcją wykonywania prac pod napięciem oraz powinni być przeszkoleni do prac na wysokości.

Teren robót należy wygrodzić folią białą-czerwoną.

Robót nie wykonywać po zmroku , ani w warunkach złej widoczności.

Nie wykonywać prac dźwigiem w pobliżu czynnych linii napowietrznych

1. Temat

Przebudowa linii napowietrznej nn-0,4 kV w celu utrzymania parametrów zasilania w energię elektryczną budynków mieszkalnych (siedlisko rolnicze) w m. Czarne Górne 82-520 Gardeja.

2. Zakres rzeczowy projektowanych sieci i urządzeń

Stacja transformatorowa T-7277 „Czarne Górne 2”

Linia napowietrzna nn-0,4 kV: AsXSn 4x70 mm² 628 m

3. Oświadczenie projektanta

odniesienie: Projekt Zagospodarowania Terenu, Oświadczenie.

4. Uprawnienie budowlane

odniesienie: Projekt Zagospodarowania Terenu, Decyzje o nadaniu uprawnień budowlanych i zaświadczenia o przynależności do POIIB.

5. Podstawa opracowania

Projekt został opracowany na podstawie przepisów prawa i norm dotyczących zakresu opracowania, Warunków Przyłączenia, Standardów Energa Operator SA i wiedzy technicznej.

6. Uzgodniony z ENERGA OPERATOR SA PZT

odniesienie: Załączniki do Projektu.

7. Odpis protokołu z narady koordynacyjnej

odniesienie: Załączniki do Projektu.

8. Uzgodnienia branżowe

odniesienie: Załączniki do Projektu.

9. Decyzje administracyjne

odniesienie: Załączniki do Projektu.

10. Decyzja lokalizacyjna

odniesienie: Załączniki do Projektu.

11. Stan istniejący

W obszarze objętym inwestycją, znajduje się linia napowietrzna nn-0,4 kV – obwód 100 przyłączone do stacji transformatorowej T-7277 „Czarne Górne 2”

12. Rozbiórki

Do demontażu przewidziano istniejącą linię napowietrzną – obwód 100 T-7277 „Czarne Górne 2”, słupy i przewody od stacji do krańcowego słupa.

Opis zakresu i sposobu prowadzenia robót rozbiórkowych

Przed przystąpieniem do prac rozbiórkowych należy odpowiednio oznakować i ogrodzić teren robót, zgromadzić niezbędne narzędzia oraz przygotować miejsce przeznaczone do składowania materiałów pochodzących z rozbiórki w celu późniejszej ich utylizacji.

W pierwszej kolejności należy zdemontować przewody linii napowietrznych zaś później konstrukcje wsporcze. Słupy linii napowietrznej należy najpierw obkopać, a następnie wyciągnąć za pomocą dźwigu. Zdemonstrowane materiały (przewody i słupy) należy składować w miejscu i w sposób nie zagrażający pracującym ludziom oraz nie kolidującym z ruchem pojazdów i przebywaniem mieszkańców.

Teren po wykopaniu słupów należy wyrównać i przywrócić do użytkowania.

Opis sposobu zapewnienia bezpieczeństwa ludzi imienia

Przed przystąpieniem do prac rozbiórkowych należy upewnić się, że demontowana linia została odłączona od napięcia.

Teren robót należy zabezpieczyć przed przebywaniem osób nie powołanych.

Przed rozpoczęciem prac należy przeprowadzić instruktaż dla pracowników.

Informacje o sposobie prowadzenia instruktażu pracowników przed rozpoczęciem prac

- pracownicy winni przejść badania lekarskie z oceną zdolności do wykonywanej pracy,
- posiadanie przez obsługujących poszczególne maszyny i narzędzi stosownych

uprawnień,

- przeprowadzić szkolenie wstępne pracowników oraz prowadzić szkolenia okresowe i instruktaże stanowiskowe,

- prowadzić szkolenie w zakresie pierwszej pomocy,

- zaopatrzyć pracowników w odzież roboczą i środki ochrony osobistej w zależności od wykonywanej pracy,

- w przypadku wykonywania tej samej pracy co najmniej przez dwie osoby (praca zespołowa) należy wyznaczyć osobę kierującą tą pracą (tzw. przodowy)

Środki techniczne i organizacyjne zapobiegające zagrożeniom w związku z wykonywanymi robotami:

Pracownicy wykonujący prace demontażowe i instalacyjne przy linii napowietrznej powinni być przeszkoleni i wykonywać prace zgodnie z instrukcją wykonywania prac pod napięciem oraz powinni być przeszkoleni do prac na wysokości.

Teren robót należy wygrodzić folią biało-czerwoną.

Robót nie wykonywać po zmroku, ani w warunkach złej widoczności.

Nie wykonywać prac dźwigiem w pobliżu czynnych linii napowietrznych

13. Linia SN - nie dotyczy

14. Stacja transformatorowa

W rozdzielnicy stacyjnej należy wymienić zabezpieczenie obwodu 200.

15. 1 Linia napowietrzna nn

Linia napowietrzna nn-0,4 kV zostanie przebudowana po trasie linii istniejącej. Zaprojektowano słupy o wysokości 12 m i 10,5 m oraz przewody typu AsXSn 4x70. Nowe słupy należy posadowić w miejscach wskazanych na PZT. Przyłącze napowietrzne należy przetożyć na nowy słupy i w miarę potrzeb przedłużyć.

Wszystkie elementy i konstrukcje stalowe oraz osprzęt metalowy należy zabezpieczyć przed korozją poprzez ocynkowanie ogniowe. Przed ustawieniem słupa w wykopie należy przeprowadzić jego montaż w pozycji leżącej, instalując do żerdzi ujęte w rozwiązaniu słupa konstrukcje stalowe, elementy uziemienia i elementy ustojowe.

Zmontowany słup zaleca się ustawić w wykopie z 20% odchyleniem ścian bocznych od pionu, za pomocą dźwigu samojezdnego i wykonać jego posadowienie oraz odpowiednio zagęścić grunt. Wykonanie wykopu powinno być poprzedzone usunięciem i odłożeniem ziemi rodzimej do głębokości 20 cm, na powierzchni o wymiarach boków zwiększonych o około 1 m od obrysu wykopu. Prace związane z zasypywaniem wykopu powinny być prowadzone ze szczególnym uwzględnieniem warstw o grubości 20-30 cm. Po zasypaniu wykopu należy rozsypać grunt rodzimy, uporządkować i przywrócić teren do użytku.

Zwód uziemienia słupa należy prowadzić na całej długości słupa po jego zewnętrznej powierzchni, mocując płaskownik taśmami stalowymi z klamerkami. Na wysokości 1 m od ziemi należy wykonać zacisk probierczy. Połączenie należy wykonać dwiema śrubami z odsadzeniem 50mm od słupa na długości 75 mm. Zmontowany słup zaleca się ustawić w wykopie za pomocą dźwigu samojezdnego i wykonać jego posadowienie oraz odpowiednio zagęścić grunt. Prace

montażowe na słupie oraz ich obciążenie zawieszeniem i naciąganiem przewodów można wykonać bezpośrednio po zakończeniu posadowienia słupa.

Instalacje uziemiające zaprojektowano jako uziomy taśmowo-prętowe składające się z bednarki FeZn 30x4 i prętów dł. 9m. Połączenia elementów należy wykonać jako zgrzewane (egzotermiczne) lub za pomocą zacisków ze stali nierdzewnej. Głębokość ułożenia bednarki nie powinna być mniejsza niż 0,8 m, zaś pręty powinny być umieszczone w odległości około 8 m od siebie. Miejsca łączenia w ziemi zabezpieczyć przed korozją. Bednarkę łączącą uziom z zaciskiem probierczym pokryć powłoką antykorozyjną do wysokości 0,3 m nad ziemią i do głębokości 0,4 m w ziemi. Przed oddaniem linii do eksploatacji należy wykonać pomiary kontrolne rezystancji uziemienia i w przypadku niewystarczającej wartości uziomy rozbudować poprzez dodanie uziomów pionowych i poziomych. Pomiary należy wykonać również przy uziemieniu istniejącym

15. 2 Linia kablowa nn - nie dotyczy

16. Oświetlenie uliczne - nie dotyczy

17. Przyłącza SN nie dotyczy

18. Przyłącza nn

Istniejące przyłącze na słupie o numerze istniejącym 108 należy przełożyć na nowy słup.

19. Ochrona przeciwprzepięciowa linii SN nie dotyczy

20. Ochrona przeciwprzepięciowa stacji transformatorowej - istniejąca

21. Ochrona przeciwprzepięciowa linii nn

W celu ochrony przepięciowej na słupach nr 106 i 112 projektuje się ograniczniki przepięć. Uziemienie słupa z ogranicznikiem przepięć nie powinna przekraczać wartości wskazanej na schemacie.

22. Ochrona od porażeń prądem elektrycznym w linii napowietrznej SN nie dotyczy

23. Ochrona od porażeń prądem elektrycznym stacji transformatorowej nie dotyczy

24. Ochrona od porażeń prądem elektrycznym sieci nn

Ochrona realizowana przez samoczynne wyłączenie zasilania oraz uziemienie ochronne.

25. Obliczenia techniczne

25.1 Obliczenia spadków napięć w obwodach nn i prądu obliczeniowego I_{obw}

odcinek linii		liczba odbiorców	długość odcinka	moc szczytowa	współczynnik jednoczesności	suma mocy	moc bierna	typ przewodu	rezystancja odcinka	reaktancja odcinka	Spadek napięcia
od	do	n	l [m]	P _s [kW]	k _j [-]	S _p [kW]	Q [kvar]	[-]	R _l [Ω]	X _l [Ω]	ΔU [%]
st. 112	T-7277	1	628	12,5	1	12,5	5,0	AsXSn 4x70	278,2	52,1	2,3
I _z [A]= 20,0				tg φ = 0,4		cos φ = 0,9		Δ u%=			2,34

Po zakończeniu prac, należy wykonać pomiary rzeczywistych spadków napięć dla całego obwodu.

25.2 Obliczenia skuteczności ochrony od porażeń

Pętla zwarciorowa obwodu 100:

Transformator 63 kVA

L1 – linia napowietrzna AsXSn 4x70 mm², l= 628 m

$R_L = 2 \cdot r_j \cdot l$; $X_L = 2 \cdot x_j \cdot l$ gdzie r_j – rezystancja jednostkowa [Ω/km]

x_j – reaktancja jednostkowa [Ω/km]

zestawienie montażowelinii napowietrznej nn-0,4 kV w m. Czarne Górne cz. 1
według albumu Linia nNi wg normy PN-E 05100:1998

Stup		Żerdzie				Ustoje								Uziomy	
Numer stupa	Typ, funkcja	Żerdzie				Rozpiętość przęsła	m	Sekcja odciągowa	MPa	Przewód AsXSn 4x70mm ²	Ustoje								Uziomy	
		F-10,5/10	F-12/4,3	F-12/10	F-12/12						Typ ustoju	Głębokość posadowienia stupa	Objemka OU-1a/VE	Objemka OU-2/VE	Płyta stopowa 0,3 x 0,3m	Płyta ustojowa U-85	Płyta ustojowa U-130	Element Ustoju ES-2	Typ uziomu	Bednarka FeZn 30x4mm	Zwód uziemiający do stupa FeZn 30x4	Klamerka COT 36	Taśma stalowa, 2x1, 20x0.7 COT 37	Zacisk uziemiający śrubowy 2442	Przewód izolowany AsXSn 1x95	Śruba oc z N, POIS M10x25	Taśma antykorozyjna do ochrony zwodu uziemiającego w gruncie	Uziom pionowy 9m (6 x1,5 m prętów uziomowych z gwintem φ	Złączka mosiężna do prętów f 16mm	Grot do pręta f 16 mm	Uchwyt krzyżowyze stali nierdzewnej A2 ze śrubam	
T-7277	</

Demontaż linii napowietrznej nn-0,4 kV w m. Czarne Górne

Słup		Przewód 4xAFL 50	Żerdzie								
Numer słupa	Typ, funkcja		Żerdź ŻN- 10 wraz z ustojem	Poprzecznik odporowy +4xS80	Poprzecznik przelotowy +4xN80	Poprzecznik przelotowy +3xN80	Poprzecznik krańcowy +3xS80	Izolator S-80 z konstr.	Izolator N80 z trzonem	Bocianie gniazdo - do przeniesienia	Przyłącze izolowane do przetożenia
		m	szt.	kpl.	kpl.	kpl.	kpl.	kpl.	kpl.	kpl.	kpl.
T7277		25						4			
101	Or-10	56	2	1							
102	P-10	54	1		1						
103	Nr-10	97	2			1			1		
104	P-10	85	1			1			1		
105	P-10	85	1			1			1		
106	P-10	85	1			1			1		
107	P-10	85	1			1			1		
108	Kr-10		2				1	1		1	1
Razem:		572	11	1	1	5	1	5	5	1	1

Kwidzyn, dn. 13.04.2026 r.

STAROSTA KWIDZYŃSKI

Znak sprawy: WGII.6630.60.2026

ODPIS
PROTOKOŁU Z NARADY KOORDYNACYJNEJ
zakończonej w dniu 10.04.2026 r.
w sprawie usytuowania projektowanej sieci uzbrojenia terenu

Przedmiot narady:	Budowa sieci napowietrznej nn-0,4 kV
Lokalizacja:	Czarne Górne, obr. Czarne Dolne dz. nr 707/1, 707/2, 709, 710/2, 710/1, 779, 777, 794, 797/1
Wnioskodawca:	PROJEKTOR USŁUGI INŻYNIERYJNE MAŁGORZATA BRYĆKO-KRAUZA ul. Kazimierza Deyny 10, 83-034 Trąbki Małe
Inwestor:	ENERGA -OPERATOR SA ODDZIAŁ W OLSZTYNIE ul. Tuwima 6, 10-950 Olsztyn
Przewodniczący:	Maria Żygadło-Borkowska, Główny Specjalista, Wydział Geodezji i Gospodarki Nieruchomościami
Sposób przeprowadzenia narady:	elektroniczny
Data wpływu:	30.03.2026 r.
Uwagi/informacje dodatkowe:	Wniosek złożony przez firmę projektową

PODSUMOWANIE NARADY**Uzgodnione pozytywnie****Stanowisko Przewodniczącego:**

„Uzgodniono zgodnie z załączonymi uwagami”

1. Rozpoczęcie robót należy zgłosić pisemnie w Gazowni w Malborku, na min. 7 dni przed ich rozpoczęciem.
2. W przypadku natrafienia na niezainwentaryzowaną sieć gazową lub uszkodzenia sieci gazowej należy wstrzymać prace i niezwłocznie powiadomić Pogotowie Gazowe tel. Nr 992 lub Gazownię w Malborku (Placówka w Kwidzynie).
3. Wszelkie uszkodzenia sieci gazowej zostaną usunięte na koszt inwestora i wykonawcy
4. Szczegółowy przebieg tras istniejących gazociągów należy ustalić na budowie, na podstawie przekopów kontrolnych i potwierdzić wpisem do Dziennika Budowy
5. W pobliżu istniejącej sieci gazowej roboty ziemne należy wykonywać ręcznie
6. Należy zachować przykrycie gazociągu 0,8-1.2m.
7. Należy zachować wszystkie wymagane odległości od istniejącej/ projektowanej sieci gazowej zgodnie z Rozporządzeniem Ministra Gospodarki z dnia 26 kwietnia 2013r. w sprawie warunków technicznych, jakim powinny odpowiadać sieci gazowe i ich usytuowanie Dz.U. z 2013 poz. 640

Na obszarze uzgodnienia znajdują się następujące punkty osnowy geodezyjnej: N34087Aa2-SP11040.

Lista uczestników narady koordynacyjnej wraz z uwagami

Dokument wygenerował(a): Maria Żygadło-Borkowska, dn. 13-04-2026 10:14:24

Jeżeli dokument jest wystawiony elektronicznie, to nie wymaga podpisu analogowego ani pieczęci, lecz wymaga podpisu elektronicznego.

Uwaga: podpis elektroniczny jest niewidoczny – można go zweryfikować tylko odpowiednim programem

Lp.	Nazwa instytucji Sposób uczestnictwa	Stanowisko Uwagi	Imię i nazwisko uczestnika
1	ENERGA OPERATOR S.A. ODDZIAŁ W OLSZTYNIE REJON DYSTRYBUCJI KWIDZYN ul.Łąkowa 38 82-500 Kwidzyn elektroniczny	Stanowisko pozytywne Projekt uzgodniono bez uwag.	Waldemar Sokołowski
2	ENERGA OŚWIETLENIE SP. Z O. O. ul. Rzemieślnicza 17/19 81-855 Sopot	Uczestnik nieobecny na naradzie	
3	EXATEL S.A. ul. Perkuna 47 04-164 Warszawa elektroniczny	Stanowisko pozytywne	Witold Cichawa
4	GECKONET SP. Z O. O. ul. Wojska Polskiego 3 86-170 Nowe	Uczestnik nieobecny na naradzie	
5	NETIA S.A. ul. Arkońska 6/A 80-387 Gdańsk elektroniczny	Stanowisko pozytywne	Krzysztof Osiecki
6	OPERATOR GAZOCIĄGÓW PRZESYŁOWYCH GAZ-SYSTEM S.A. ul. Wałowa 47 82-858 Gdańsk elektroniczny	Stanowisko pozytywne brak uwag	Piotr Feldmann
7	ORANGE POLSKA S.A. ul. Grunwaldzka 110 80-244 Gdańsk	Uczestnik nieobecny na naradzie	
8	PERN S.A. ul. Wyszogrodzka 133 09-410 Płock elektroniczny	Stanowisko pozytywne	Konrad Kwiatkowski
9	POLSKA SPÓŁKA GAZOWNICTWA SP. Z O. O., OZG W GDAŃSKU, PLACÓWKA GAZOWNICZA W KWIDZYNIE ul. Łąkowa 40 82-500 Kwidzyn elektroniczny	Stanowisko pozytywne Uzgodniono bez uwag	Maciej Czerwiński
10	URZĄD GMINY GARDEJA ul. Kwidzyńska 27 82-520 Gardeja	Uczestnik nieobecny na naradzie	
11	ZAKŁAD GOSPODARKI KOMUNALNEJ W GARDEI ul. Sportowa 13A 82-520 Gardeja	Uczestnik nieobecny na naradzie	

Dokument wygenerował(a): Maria Żygadło-Borkowska, dn. 13-04-2026 10:14:24

Jeżeli dokument jest wystawiony elektronicznie, to nie wymaga podpisu analogowego ani pieczęci, lecz wymaga podpisu elektronicznego.

Uwaga: podpis elektroniczny jest niewidoczny – można go zweryfikować tylko odpowiednim programem

Wnioskodawca		PROJEKTOR USŁUGI INŻYNIERYJNE MAŁGORZATA BRYĆKO- KRAUZA
--------------	--	--

Treść protokołu została uzgodniona z osobami, które uczestniczyły w naradzie wyłącznie za pomocą środków komunikacji elektronicznej.

**Z upoważnienia Starosty Kwidzyńskiego
Maria Żygadło-Borkowska, Główny Specjalista,
Wydział Geodezji i Gospodarki Nieruchomościami**

Signature Not Verified

Dokument podpisany przez
Maria Żygadło-Borkowska
Data: 2026.04.13 10:16:12
GESL

.....
Podpis przewodniczącego narady

POUCZENIE:

1. Przedstawiciele instytucji zostali zawiadomieni o sposobie, terminie i miejscu przeprowadzenia narady koordynacyjnej zgodnie z ustawą Prawo geodezyjne i kartograficzne (t.j. Dz. U. z 2020 r. poz.2052 z późn. zm.). W myśl art. 28b ust. 3 pkt 4 tej ustawy w naradzie koordynacyjnej mogą wziąć udział również inne podmioty, które mogą być zainteresowane rezultatami narady koordynacyjnej, w szczególności zarządzające terenami zamkniętymi, w przypadku sytuowania części projektowanych sieci na tych terenach.
2. Niniejsze uzgodnienie wykonano w oparciu o treść mapy zasadniczej, która może nie zawierać projektów wszystkich urządzeń podziemnych nie podlegających uzgodnieniu na mocy art. 28b ust. 2 ustawy Prawo geodezyjne i kartograficzne (t.j. Dz. U. z 2020 r. poz.2052 z późn. zm.).
3. Znaki geodezyjne, urządzenia zabezpieczające te znaki oraz budowle triangulacyjne podlegają ochronie w myśl art. 15 ustawy Prawo geodezyjne i kartograficzne (t.j. Dz. U. z 2020 r. poz.2052 z późn. zm.).

WI.I. 7130.27 .2026

DECYZJA

Na podstawie Art.104 Ustawy Kodeks postępowania administracyjnego (Dz.U. z 2017r , poz.1257 - z późn. zmianami); Art 39 ust 3, 3a, 4, 5 oraz Art.40 Ustawy z dnia 21 marca 1985r. o drogach publicznych (Dz.U. z 2021 r. poz. 1376 z późn. zmianami); Art.29 ust. 1 pkt. 20 oraz Art 29a ust 1 Ustawy z dnia 7 lipca 1994r. Prawo Budowlane (tekst jednolity z 2021r. poz. 2351), w powiązaniu z Rozporządzeniem Ministra Infrastruktury z dnia 24 czerwca 2022 r. w sprawie przepisów techniczno-budowlanych dotyczących dróg publicznych (Dz. U z 2022r. poz 1518

po rozpatrzeniu wniosku
z dnia 04.03.2026 r Pani Małgorzaty Bryćko-Krauza
działającej w imieniu i z upoważnienia Inwestora – Energa Operator , oddział w Olsztynie, ul.
Tuwima 6, 10 – 950 Olsztyn

w sprawie uzgodnienia
projektu przebudowy linii napowietrznej nn 0,4 kV w pasie drogowym drogi 3220G (dz. nr 709, 710/2
obręb Czarne Dolne), gm. Gardeja.

uzgadniam

zgodnie z załączoną dokumentacją projektową; „Przebudowa linii napowietrznej nn- 0,4 kV ”.

na warunkach:

1. Wszelkie obiekty zlokalizować w sposób nie ograniczający możliwości korzystania z drogi.
2. Przyłącze wykonać zgodnie z załączoną dokumentacją.
3. Umieszczone w pasie drogowym urządzenia infrastruktury technicznej nie związanej z drogą, nie mogą naruszać elementów technicznych drogi oraz nie mogą przyczyniać się do czasowego lub trwałego zagrożenia bezpieczeństwa ruchu albo zmniejszenia wartości użytkowej drogi.
4. Starostwo nie ponosi odpowiedzialności za kolizje z urządzeniami obcymi znajdującymi się w pasie drogowym. Lokalizację tych urządzeń ustalić z ich użytkownikami.
5. Termin i szczegóły realizacji robót ustalić z Wydziałem Infrastruktury i Inwestycji, tut. Starostwa.
6. Przed przystąpieniem do robót w pasie drogowym w/w drogi Inwestor zadania bądź wykonawca posiadający jego pełnomocnictwo winien wystąpić z wnioskiem do w/w Wydziału o zajęcie pasa drogowego załączając dokumenty wymagane odpowiednimi przepisami łącznie z projektem oznakowania i zabezpieczenia robót prowadzonych w pasie drogowym i jego pobliżu zatwierdzonym przez odpowiedni organ, na 1 miesiąc przed planowanymi robotami.
7. Za zajęcie pasa pobierana będzie stosowna opłata.
8. Po zakończeniu robót sporządzić należy inwentaryzację umieszczonych w pasie drogowym obiektów i dostarczyć ją do tut. Starostwa Wydz. Infrastruktury i Inwestycji.
9. Jeżeli budowa, przebudowa lub remont drogi będzie wymagała przełożenia urządzenia, koszt tego przełożenia ponosi:
 - zarządca drogi w przypadku gdy okres umieszczenia urządzenia w pasie drogowym jest krótszy lub równy 4 lata, licząc od dnia wydania zezwolenia przez zarządcę drogi, pod warunkiem zachowania dotychczasowych właściwości użytkowych oraz parametrów technicznych urządzenia,
 - właściciel urządzenia lub obiektu w przypadku gdy okres umieszczenia urządzenia jest dłuższy niż 4 lata, licząc od dnia wydania zezwolenia albo na żądanie właściciela wprowadzono ulepszenia w urządzeniu lub obiekcie.

Zgodnie z postanowieniami art. 3 pkt. 11, art. 32 ust 4 pkt. 2 i art. 33 ust. 2 Ustawy Prawo Budowlane, Decyzja stanowi dla Inwestora podstawę do oświadczenia o posiadanym prawie do dysponowania gruntem pasa drogowego na cele budowlane, w zakresie wynikającym z uzgodnionego projektu

Niniejsza decyzja jest wydana na czas nieokreślony, jednakże wygasa jeżeli w ciągu 3 lat od daty jej wydania przedmiot uzgodnienia nie zostanie wybudowany.
Załącznik opieczetowany stanowi integralną część niniejszej decyzji.

UZASADNIENIE

Niniejsza decyzja nie wymaga uzasadnienia, gdyż uwzględnia w całości żądania strony.

POUCZENIE

Od niniejszej decyzji służy stronie odwołanie do Samorządowego Kolegium Odwoławczego w Gdańsku za pośrednictwem organu wydającego decyzję w terminie 14 dni od daty jej otrzymania.

Z WŁ. ZARZĄDU POWIATU
Wojciech Lach
DYREKTOR
Wydział Infrastruktury i Inwestycji

Załączniki:


Dokumentacja projektowa – opieczetowana

Otrzymują:

1. wnioskodawca
2. a/a

Za złożenie upoważnienia - opłata w wysokości 17,00 zł na konto Urzędu Miasta: 66 8300 0009 0008 2107 2000 0020 – zgodnie z art. 4 cz. IV ustawy o opłacie skarbowej z dnia 16 listopada 2006r (Dz. U. z 2006 Nr 225 poz. 1635) „za złożenie dokumentu stwierdzającego udzielenie pełnomocnictwa lub prokury oraz jego odpis, wypis lub kopia – do każdego stosunku pełnomocnictwa”

Przygotował: Marek Warzcha

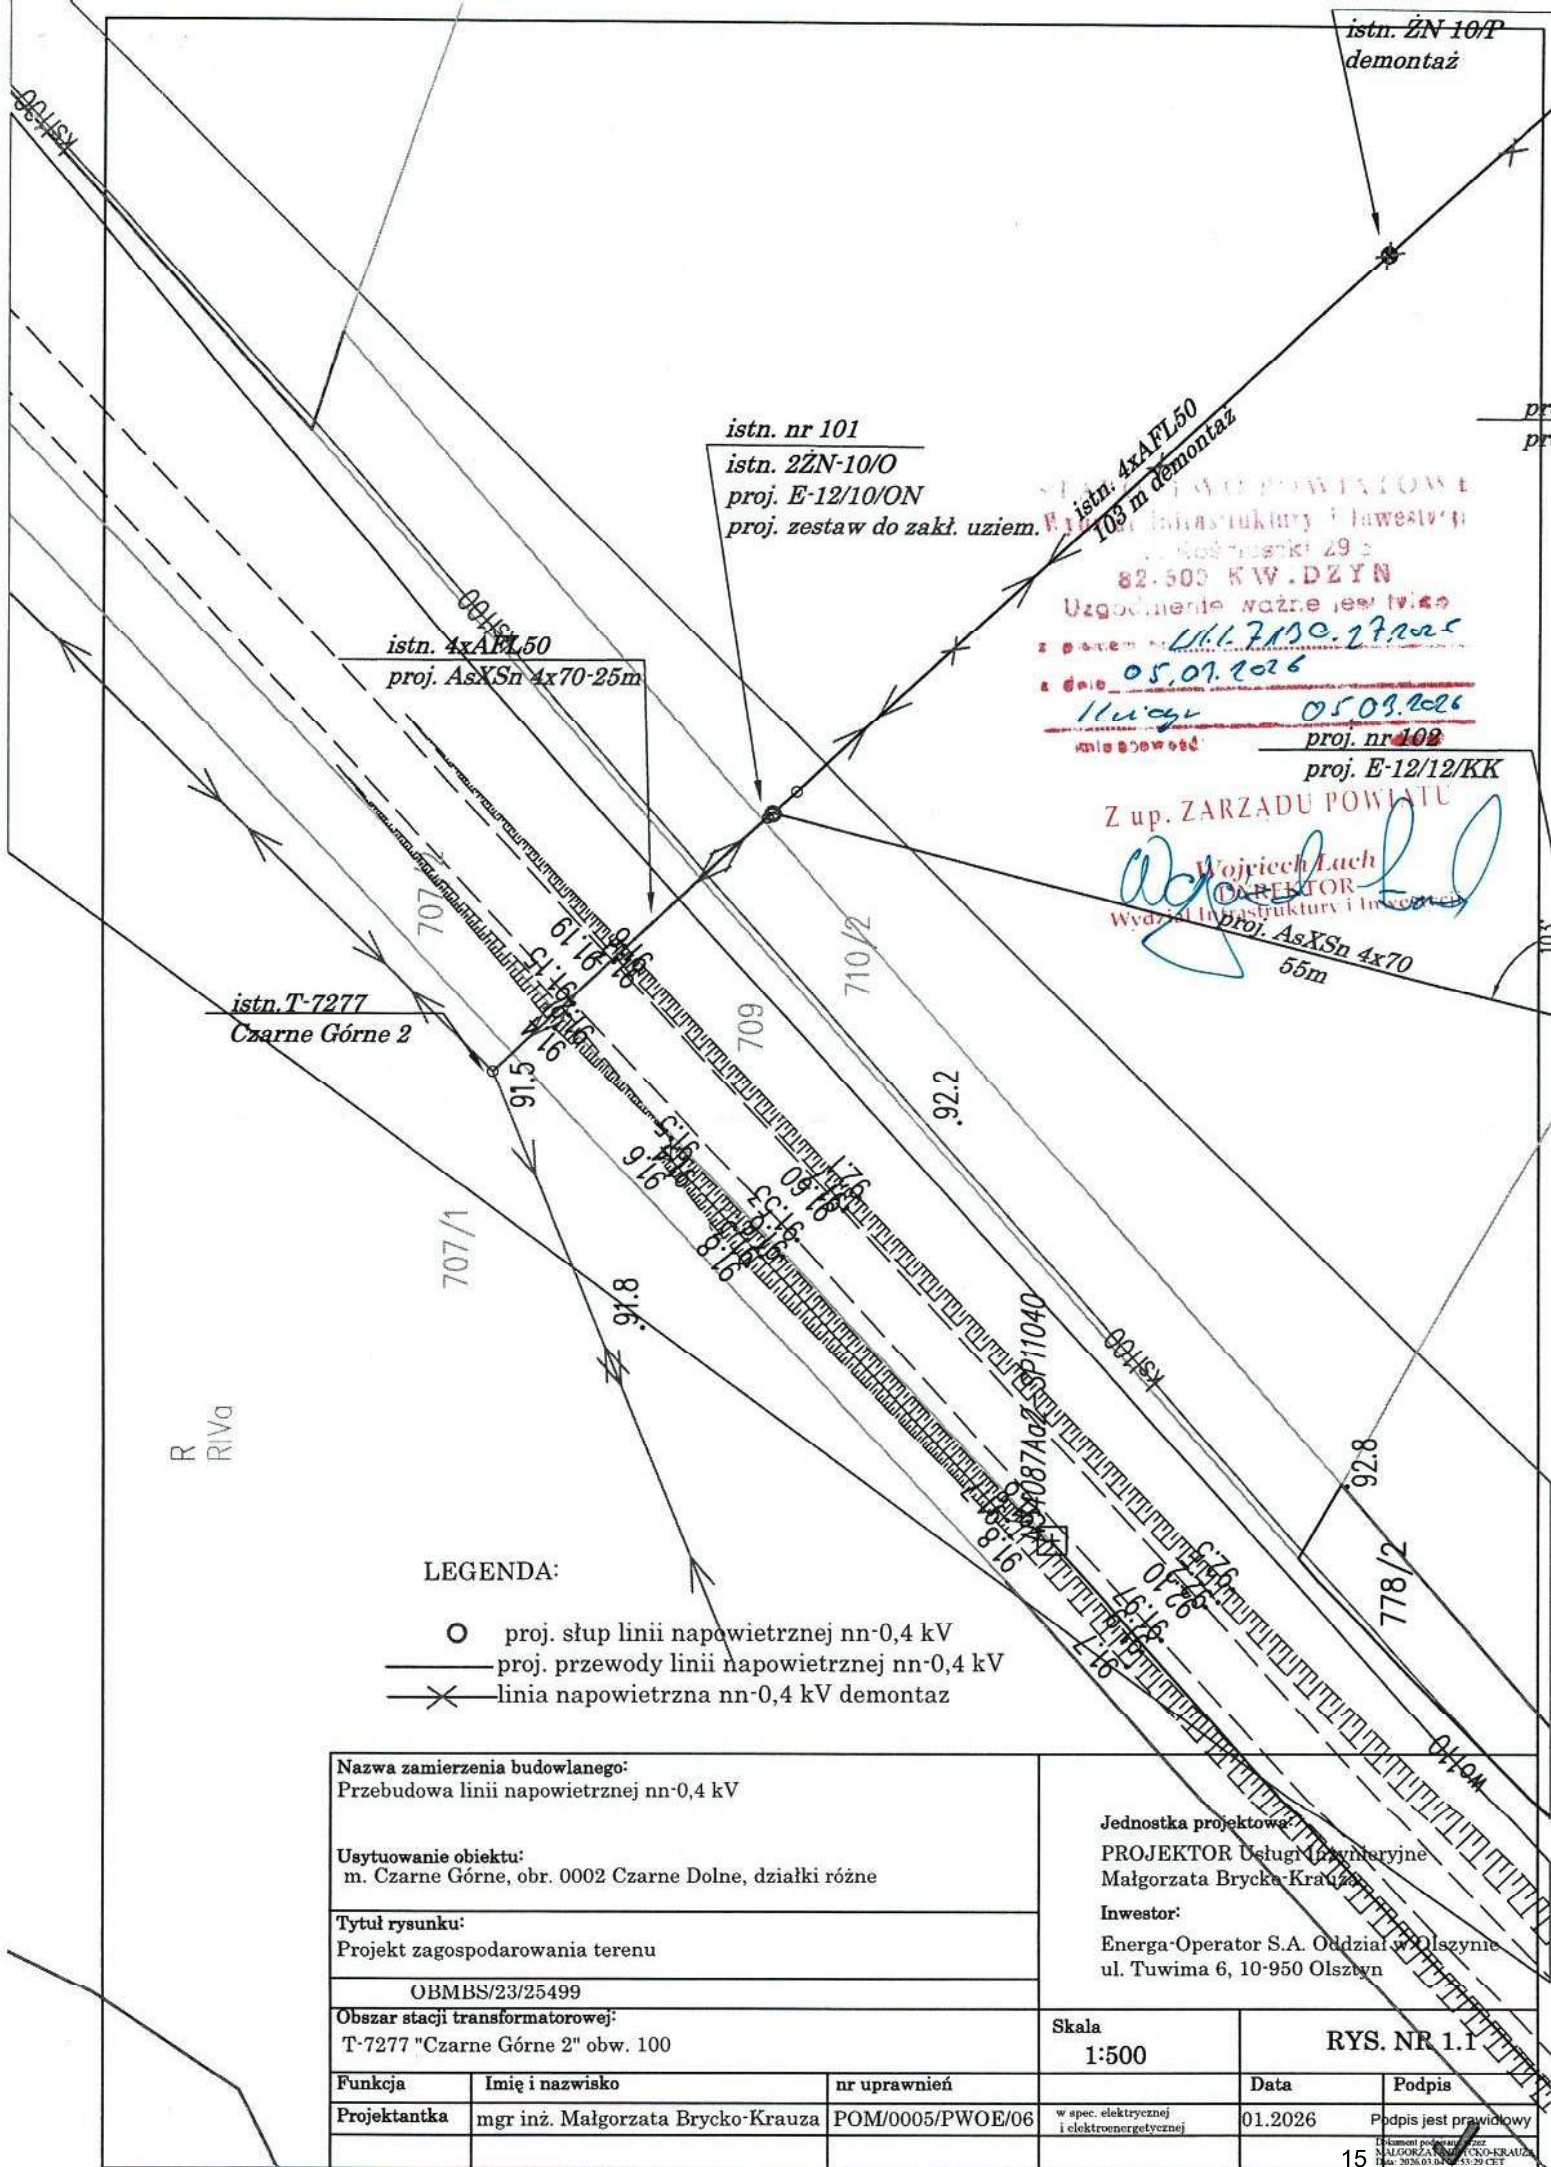

LEGENDA:

- proj. słup linii napowietrznej nn-0,4 kV
- proj. przewody linii napowietrznej nn-0,4 kV
- X— linia napowietrzna nn-0,4 kV demontaz

Nazwa zamierzenia budowlanego: Przebudowa linii napowietrznej nn-0,4 kV			Jednostka projektowa: PROJEKTOR Usługi Inżynierskie Małgorzata Brycka-Krauz Inwestor: Energia-Operator S.A. Oddział w Olsztynie ul. Tuwima 6, 10-950 Olsztyn		
Usytuowanie obiektu: m. Czarne Górne, obr. 0002 Czarne Dolne, działki różne					
Tytuł rysunku: Projekt zagospodarowania terenu					
OBMBS/23/25499					
Obszar stacji transformatorowej: T-7277 "Czarne Górne 2" obw. 100			Skala 1:500	RYS. NR 1.1	
Funkcja	Imię i nazwisko	nr uprawnień		Data	Podpis
Projektantka	mgr inż. Małgorzata Brycko-Krauz	POM/0005/PWOE/06	w spec. elektrycznej i elektroenergetycznej	01.2026	Podpis jest prawidłowy



Gardeja, dnia 30 marca 2026 roku

RIiNZ.7230.6.2026

Pan Małgorzata Bryćko-Krauza

Projektor Usługi Inżynieryjne

ul. Kazimierza Deyny 10

83 – 034 Trąbki Małe

Stosownie do wniosku z dnia 04 marca 2026 roku (data wpływu do tut. urzędu 04 marca 2026 roku) złożonego przez Panią Małgorzatę Bryćko - Krauzę reprezentującego Projektor Usługi Inżynieryjne ul. Kazimierza Deyny 10, 83 – 034 Trąbki Małe w sprawie uzgodnienia przebudowy linii napowietrznej nn-0,4 kV na działce nr 794 w miejscowości Czarne Górne w obrębie geodezyjnym Czarne Dolne (numer obrębu 0002), gmina Gardeja, **postanawiam uzgodnić lokalizację projektowanej infrastruktury**, zgodnie z przedłożonym do wniosku projektem zagospodarowania terenu, który stanowi integralną część niniejszego pisma oraz postanawiam przekazać prawo do dysponowania przedmiotową nieruchomością na cele budowlane.

Na podstawie art. 7 ustawy z dnia 21 marca 1985 roku o drogach publicznych (t.j. Dz. U. z 2024 r., poz. 320 z późn. zm.) informuję, że teren obejmujący przedmiotową nieruchomość (działka numer 794, obręb Czarne Dolne, gmina Gardeja) nie został zaliczony do kategorii dróg publicznych gminnych oraz nie ustalono jego przebiegu w drodze uchwały podjętej przez Radę Gminy w Gardeji.

Przed rozpoczęciem jak i po zakończeniu inwestycji należy wykonać dokumentację fotograficzną. Po zakończeniu robót budowlanych, inwestor usunie skutki ingerencji i przywróci do stanu poprzedniego teren obejmujący przedmiotową nieruchomość oraz poinformuje o zaistniałym fakcie tut. urząd. Wszelkie koszty związane z ewentualnie powstałymi szkodami na skutek przeprowadzanych prac ponosi inwestor, natomiast w sprawach nieuregulowanych, mają zastosowanie przepisy ustawy z dnia 23 kwietnia 1964 roku – Kodeks cywilny (t.j. Dz. U. z 2024 r., poz. 572 z późn. zm.).

Sporządził: R. Ostrowski, tel. (55) 262 40 61, e-mail: fundusze@gardeja.pl



Elektronie podpisany przez:

Karolina Nowak


Data:
2026-3-31 14:8:22 (podpis)

Załącznik:

1. Projekt zagospodarowania terenu – 1 egz.

Otrzymują:

1. Adresat;
2. Aa.

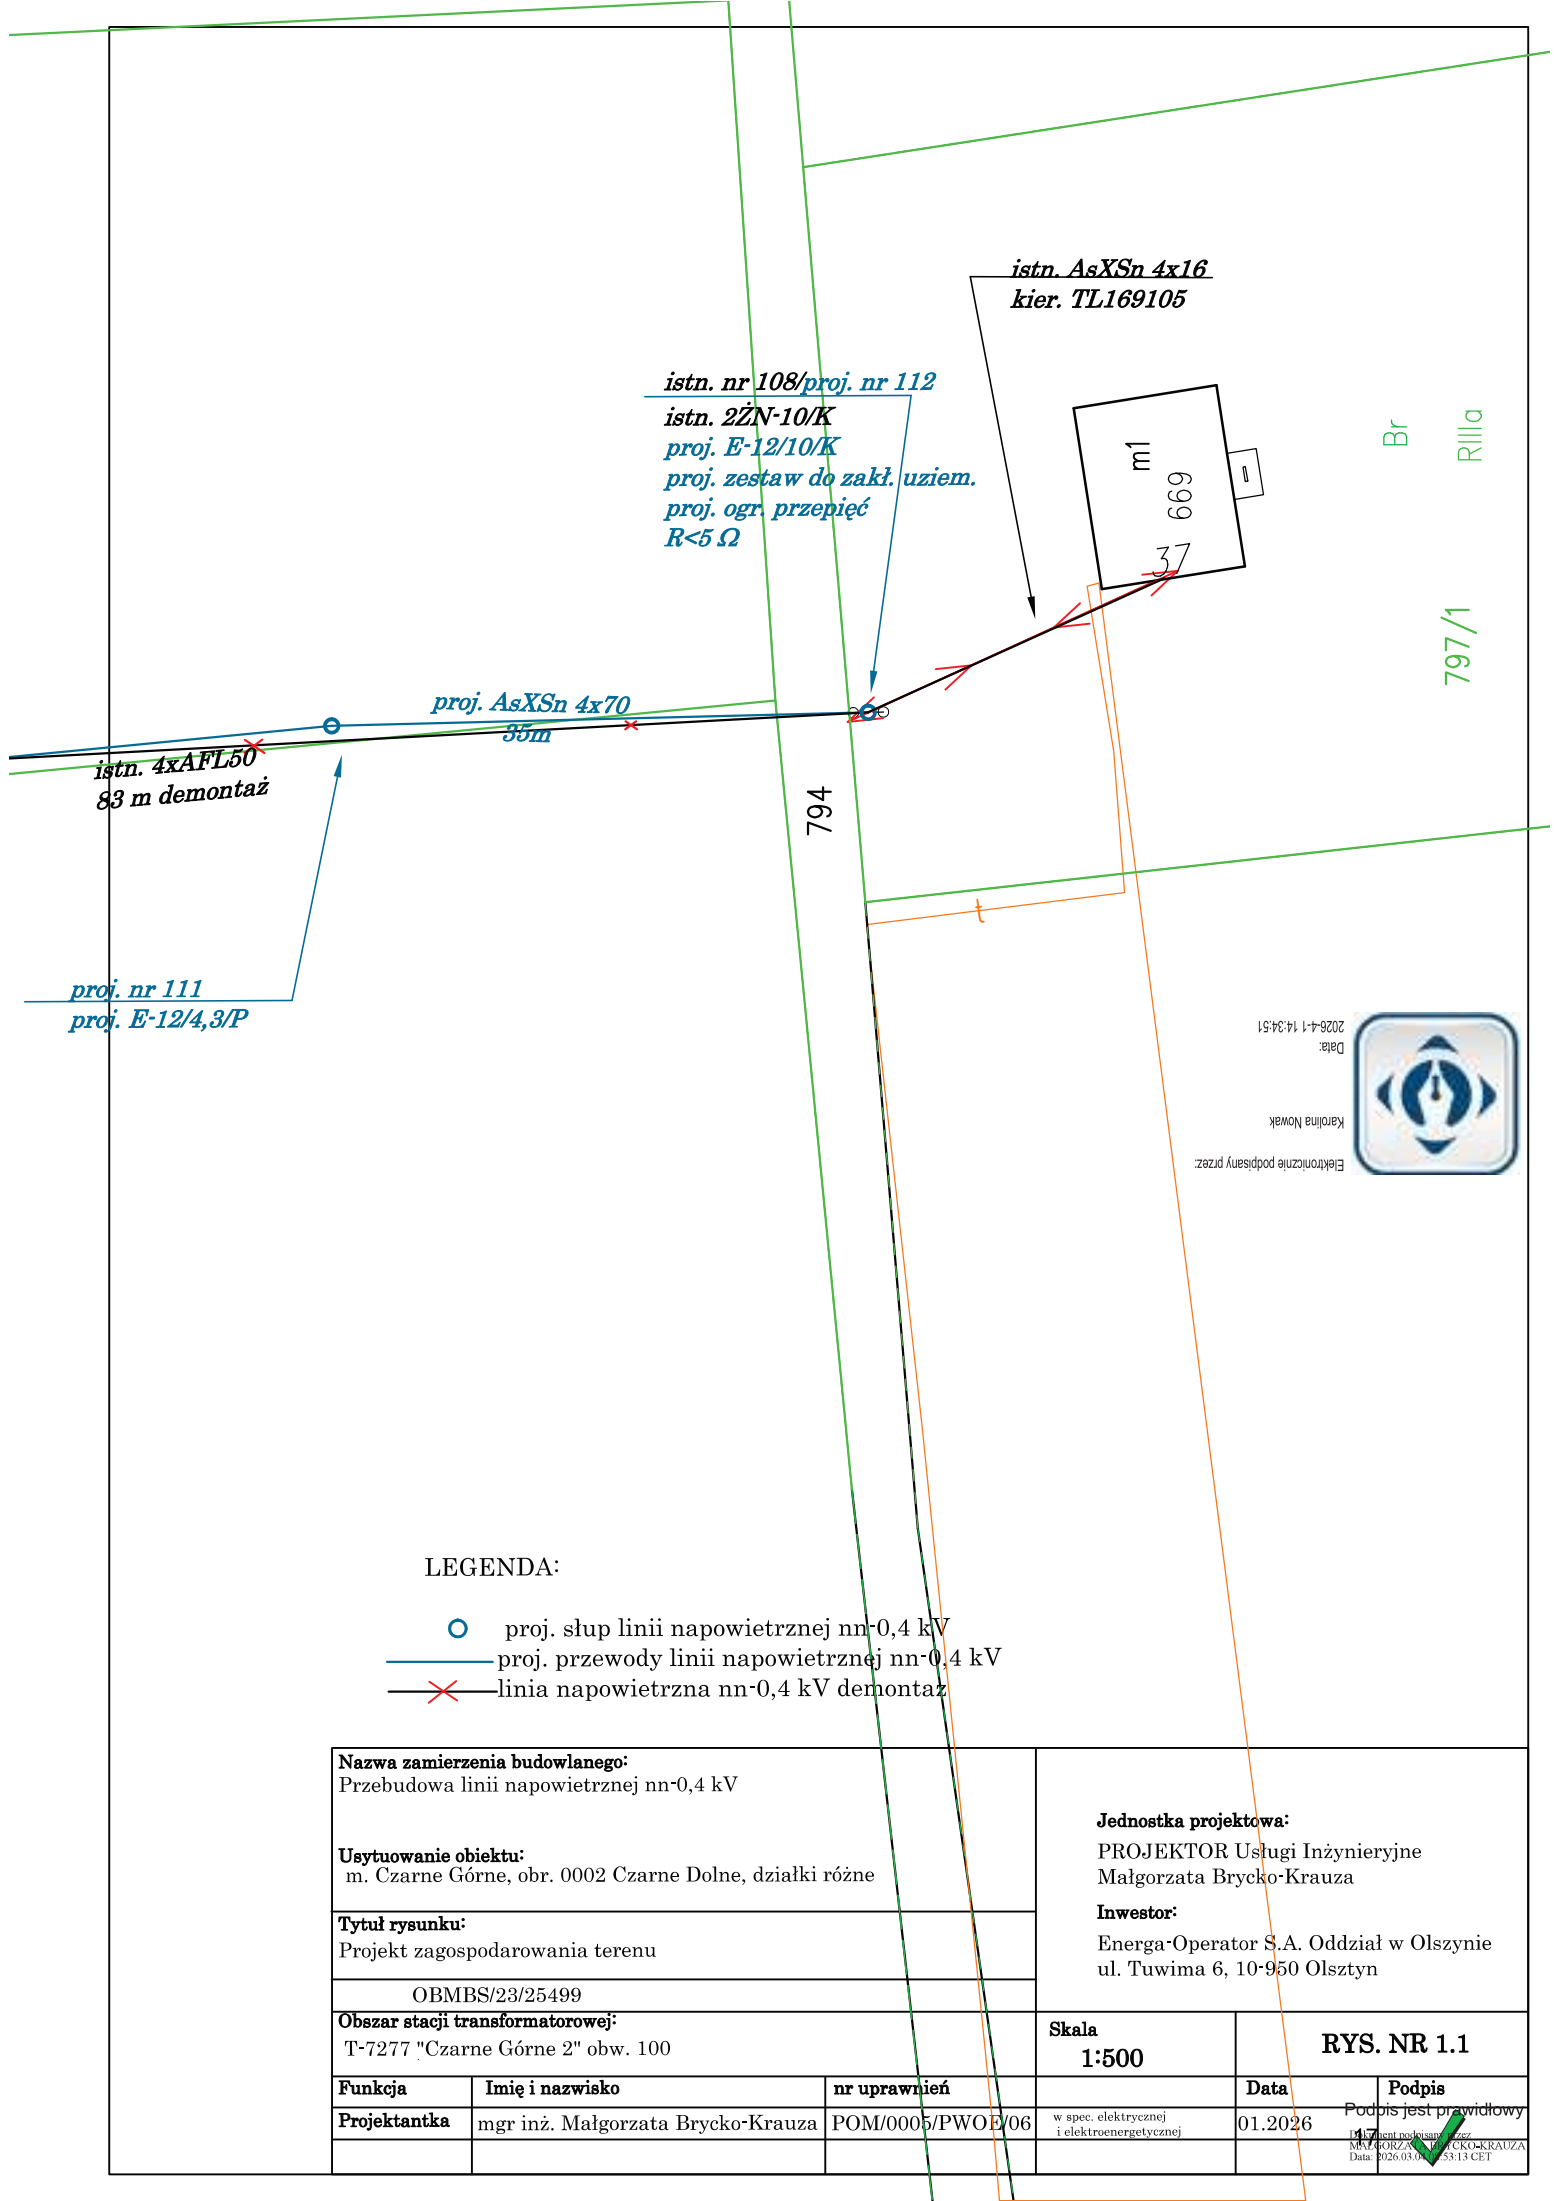

Elektronicznie podpisany przez:
Karolina Nowak
Data:
2026-4-1 14:34:51



LEGENDA:

-  proj. słup linii napowietrznej nn-0,4 kV
-  proj. przewody linii napowietrznej nn-0,4 kV
-  linia napowietrzna nn-0,4 kV demontaż

Nazwa zamierzenia budowlanego: Przebudowa linii napowietrznej nn-0,4 kV			Jednostka projektowa: PROJEKTOR Usługi Inżynieryjne Małgorzata Brycko-Krauza Inwestor: Energia-Operator S.A. Oddział w Olszynie ul. Tuwima 6, 10-950 Olsztyn		
Usytuowanie obiektu: m. Czarne Górne, obr. 0002 Czarne Dolne, działki różne					
Tytuł rysunku: Projekt zagospodarowania terenu					
OBMBS/23/25499					
Obszar stacji transformatorowej: T-7277 "Czarne Górne 2" obw. 100			Skala 1:500		RYS. NR 1.1
Funkcja	Imię i nazwisko	nr uprawnień		Data	Podpis
Projektantka	mgr inż. Małgorzata Brycko-Krauza	POM/0005/PWOE/06	w spec. elektrycznej i elektroenergetycznej	01.2026	Podpis jest prawidłowy Małgorzata Brycko-Krauza Data: 2026-03-01 13:13 CET



**REGIONALNY DYREKTOR
OCHRONY ŚRODOWISKA
W GDAŃSKU**

RDOŚ-Gd-WZG.6401.134.2026.AKO.2
e-Doręczenie

Gdańsk, dnia 2026-06-02

DECYZJA

Na podstawie art. 56 ust. 2 pkt 2 oraz ust. 4, w związku z art. 52 ust. 1 pkt 8 ustawy z dnia 16 kwietnia 2004 roku o ochronie przyrody (t.j. Dz. U. z 2026 r. poz. 13, ze zm.), § 2 i 6 ust. 1 pkt 8 rozporządzenia Ministra Środowiska z dnia 16 grudnia 2016 r. w sprawie ochrony gatunkowej zwierząt (Dz. U. z 2022 r., poz. 2380) oraz art. 104 ustawy z dnia 14 czerwca 1960 r. - Kodeks postępowania administracyjnego (t.j. Dz. U. z 2025 r. poz. 1691), po rozpatrzeniu wniosku Energa-Operator S.A., reprezentowanej przez PROJEKTOR Usługi Inżynieryjne Małgorzata Bryćko-Krauza, z dnia 24.04.2026 r. (data wpływu 24.04.2026 r.),

zezwalam Wnioskodawcy na:

niszczenie i uszkodzanie 1 gniazda bociana białego *Ciconia ciconia*, podczas jego przenosin na nowy słup, w miejscowości Czarne Dolne, gmina Gardeja.

**Czynności określone wyżej można wykonać
od dnia 16.10.2026 r. do dnia 28.02.2027 r.
lub od dnia 16.10.2027 r. do dnia 29.02.2028 r.
lub od dnia 16.10.2028 r. do dnia 28.02.2029 r.**

Zgodnie z art. 56 ust. 7 pkt. 9 ustawy o ochronie przyrody, Regionalny Dyrektor Ochrony Środowiska w Gdańsku nałożył na Wnioskodawcę **warunki realizacji niniejszej decyzji**, wynikające z potrzeby ochrony populacji chronionych gatunków zwierząt i ich siedlisk, w celu ograniczenia negatywnego oddziaływania planowanych czynności na gatunki chronione:

1. Usunięcia gniazda można dokonać dopiero po stwierdzeniu, że nie jest ono zajęte przez bociana, ani nie ma w nim lęgów innych gatunków np. wróbli;
2. Po usunięciu starego słupa w tej samej lokalizacji zostanie posadowiony nowy słup z platformą, na którą zostanie przeniesione przedmiotowe gniazdo bociana białego.
3. Zobowiązuje się Wnioskodawcę do zawiadomienia z 3-dniowym wyprzedzeniem Regionalnego Dyrektora Ochrony Środowiska w Gdańsku, o terminie rozpoczęcia przedmiotowych prac (mailowo lub telefonicznie);
4. Zobowiązuje się Wnioskodawcę do przedstawienia Regionalnemu Dyrektorowi Ochrony Środowiska w Gdańsku, najpóźniej do końca kwietnia 2029 roku, sprawozdania z zakresu

wykorzystania niniejszej decyzji, zawierającego informację czy nowe gniazdo zostało zajęte przez ptaki.

Uzasadnienie

Dnia 24.04.2026 r. do Regionalnego Dyrektora Ochrony Środowiska w Gdańsku wpłynął wniosek Energa-Operator S.A., reprezentowanej przez PROJEKTOR Usługi Inżynieryjne Małgorzata Bryćko-Krauza, z dnia 24.04.2026 r., w sprawie wydania zezwolenia na odstąpienia od zakazów obowiązujących w stosunku do gatunków dziko występujących zwierząt objętych ochroną, polegające na niszczeniu i uszkodzaniu gniazda bociana białego *Ciconia ciconia*, podczas jego przenosin na nowy słup, w miejscowości Czarne Dolne, gmina Gardeja.

Bocian biały *Ciconia ciconia*, zgodnie z załącznikiem nr 1 do Rozporządzenia Ministra Środowiska z dnia 16 grudnia 2016 r. w sprawie ochrony gatunkowej zwierząt, objęty jest ścisłą ochroną gatunkową. Cytowanym wyżej rozporządzeniem został wprowadzony zakaz niszczenia, usuwania lub uszkodzania gniazd gatunków zwierząt objętych ochroną prawną, zgodnie z § 6 ust. 1 pkt. 8.

Zgodnie z art. 56 ust. 2 pkt 2 oraz ust. 4 ustawy z dnia 16 kwietnia 2004 r. o ochronie przyrody Regionalny Dyrektor Ochrony Środowiska w Gdańsku może zezwolić w stosunku do gatunków objętych ochroną, na odstąpienia od zakazów, o których mowa w art. 52 ust. 1 ww. ustawy, jeżeli nie spowoduje to zagrożenia dla dziko występujących populacji chronionych gatunków zwierząt. Działania te mogą być przeprowadzone w przypadku zaistnienia jednej z przesłanek wskazanych w art. 56 ust. 4 pkt 1-7 tejże ustawy.

W związku z faktem, że przedmiotowe czynności wiążą się jedynie z wymianą słupa, a przedmiotowe gniazdo zostanie przeniesione na nowy słup w tej samej lokalizacji, Regionalny Dyrektor Ochrony Środowiska w Gdańsku jest zdania, że planowane działania nie wpłyną negatywnie na stan zachowania dziko występującej populacji chronionego gatunku. W związku z przylotem bocianów najczęściej już w marcu, termin na przedmiotowe działania w sezonie 2029 został ograniczony. Wymiana słupa związana jest z zapewnieniem bezpieczeństwa użytkowania sieci, w przedmiotowej sprawie zachodzi przesłanka wydania zezwolenia, określona w art. 56 ust. 4 pkt 3 ww. ustawy, tj. przeprowadzenie wnioskowanej czynności leży w interesie zdrowia lub bezpieczeństwa powszechnego.

W związku z brakiem rozwiązań alternatywnych, a także w interesie zdrowia lub bezpieczeństwa powszechnego, zgodnie z art. 56 ust 4 pkt 3 ustawy o ochronie przyrody, wydano niniejsze zezwolenie. Zgodnie z art. 56 ust 7j ustawy o ochronie przyrody, niniejsze zezwolenie zostanie cofnięte, jeżeli podmiot, który uzyskał zezwolenie, nie spełnia zawartych w nim warunków.

W związku z powyższym, orzeczono jak w sentencji.

Pouczenie:

Stronie niezadowolonej z decyzji, zgodnie z art. 127 § 1 ustawy z dnia 14 czerwca 1960 r. – Kodeks postępowania administracyjnego, przysługuje prawo odwołania od niniejszej decyzji do Generalnego Dyrektora Ochrony Środowiska za pośrednictwem tut. Organu w terminie 14 dni od daty doręczenia decyzji. Ponadto zgodnie z art. 127a § 1 i 2 cytowanej ustawy, w trakcie biegu terminu do wniesienia odwołania strona może zrzec się prawa do wniesienia odwołania wobec organu administracji publicznej, który wydał decyzję. Z dniem

doręczenia organowi administracji publicznej oświadczenia o zrzeczeniu się prawa do wniesienia odwołania przez ostatnią ze stron postępowania, decyzja staje się ostateczna i prawomocna.

Uiszczono opłatę skarbową w kwocie 82,00 zł w dniu 24.04.2026 r. na konto Urzędu Miejskiego w Gdańsku – podstawa prawna art.1 ust.1 pkt 1c oraz pkt 44 ppk 2 części III załącznika do ustawy z dnia 16 listopada 2006 r. o opłacie skarbowej (t.j. Dz. U. z 2025 r. poz. 1154, ze zm.).

Z up. Regionalnego Dyrektora Ochrony Środowiska w Gdańsku
Zastępca Regionalnego Dyrektora Ochrony Środowiska w Gdańsku
Regionalny Konserwator Przyrody
Paweł Stępniewski
/podpisano elektronicznie/

Otrzymują:

1. Pani Małgorzata Bryćko-Krauza, PROJEKTOR Usługi Inżynieryjne Małgorzata Bryćko-Krauza
2. Ad acta

Sprawę prowadzi Anna Kosmalska (518-352-739, anna.kosmalska@gdansk.rdos.gov.pl)



RDOŚ-Gd-WZG.6401.134.2026.AKO.3

e-Doręczenie

Gdańsk, dnia 2026-06-30

ZAŚWIADCZENIE

Na podstawie art. 217 § 1 oraz art. 218 § 1 ustawy z dnia 14 czerwca 1960 r. Kodeks postępowania administracyjnego (t.j. Dz. U. z 2025 r. poz. 1691), Regionalny Dyrektor Ochrony Środowiska w Gdańsku,

zaświadcza, że

decyzja znak: **RDOŚ-Gd-WZG.6401.134.2026.AKO.2** z dnia 02.06.2026 r., stała się ostateczna z dniem **16.06.2026 r.**

Niniejsze zaświadczenie wydano na wniosek Pani Małgorzaty Bryćko-Krauza z PROJEKTOR Usługi Inżynieryjne Małgorzata Bryćko-Krauza, pełnomocnika Energa-Operator S.A., z dnia 25.06.2026 r. (data wpływu 25.06.2026 r.).

Uiszczono opłatę skarbową w kwocie 17,00 zł w dniu 23.06.2026 r., za wydanie zaświadczenia wpłacone przelewem na konto Urzędu Miejskiego w Gdańsku - podstawa prawna art. 1 ust. 1 pkt 1b oraz pkt 21 części II załącznika do ustawy z dnia 16 listopada 2006 r. o opłacie skarbowej (t.j. Dz. U. z 2025 r. poz. 1154, ze zm.).

Z up. Regionalnego Dyrektora Ochrony Środowiska w Gdańsku
Zastępca Regionalnego Dyrektora Ochrony Środowiska w Gdańsku
Regionalny Konserwator Przyrody
Paweł Stępniewski
/podpisano elektronicznie/

Otrzymują:

1. Pani Małgorzata Bryćko-Krauza PROJEKTOR Usługi Inżynieryjne Małgorzata Bryćko-Krauza
2. Ad acta

Sprawę prowadzi Anna Kosmalska (518-352-739, anna.kosmalska@gdansk.rdos.gov.pl)



Spełniamy wymagania EMAS – zarządzamy urzędem efektywnie, oszczędnie i prośrodowiskowo

ul. Chmielna 54/57, 80-748 Gdańsk, tel.: 58 68-36-800, fax: 58 68-36-803, sekretariat@gdansk.rdos.gov.pl, www.gov.pl/web/rdos-gdansk

Dotyczy kłódki
w Gdańsku oraz obiektów
w Gdyni i Sopotnie