

3. Odpis protokołu z narady koordynacyjnej

RNI.6630.109.2026

Gdynia, dn. 07.04.2026 r.

Prezydent Miasta Gdyni

Znak sprawy: RNI.6630.109.2026

ODPIS
PROTOKOŁU Z NARADY KOORDYNACYJNEJ
zakończonych w dniu 07.04.2026 r.
w sprawie usytuowania projektowanej sieci uzbrojenia terenu

Przedmiot narady:	1. przyłączy elektroenergetyczne
Lokalizacja:	Armii Krajowej
Wnioskodawca:	
Inwestor:	ENERGA-OPERATOR S.A. ODDZIAŁ W GDAŃSKU ul. Marynarki Polskiej 130, 80-557 Gdańsk
Przewodniczący:	Magdalena Chrzan-Pardus - Kierownik Referatu
Sposób przeprowadzenia narady:	elektroniczny
Data wpływu:	24.03.2026 r.
Charakterystyka:	niskie napięcie

PODSUMOWANIE NARADY

Uzgodnione pozytywnie

W wyniku narady koordynacyjnej projekt został wniesiony do bazy GESUT miasta.

Stanowisko Przewodniczącego:

bez uwag

Lista uczestników narady koordynacyjnej wraz z uwagami

Lp.	Nazwa instytucji Sposób uczestnictwa	Stanowisko Uwagi	Imię i nazwisko uczestnika
1	Energa Oświetlenie sp. z o.o. ul. Artura Grottgera 7, 81-809 Sopot	Uczestnik nieobecny na naradzie	
2	Energa-Operator SA Oddział w Gdańsku, Rejon Dystrybucji w Gdyni ul. Morska 118C, 81-225 Gdynia elektroniczny	Stanowisko pozytywne Zgodnie z uzgodnieniem Energa-Operator S.A.	Jakub Druet
3	Okręgowe Przedsiębiorstwo Energetyki Ciepłej sp z o.o. ul. Opata Hackiego 14, 81-213 Gdynia	Stanowisko pozytywne Uzgodniono bez uwag.	Klaudia Badziak-Suska

Dokument wygenerował(a): Aleksandra Ryngwelska, dn. 07-04-2026 11:37:07

Jeżeli dokument jest wystawiony elektronicznie, to nie wymaga podpisu analogowego ani pieczęci, lecz wymaga podpisu elektronicznego.

Uwaga: podpis elektroniczny jest niewidoczny – można go zweryfikować tylko odpowiednim programem

Strona 1 z 4

	elektroniczny		
4	Polska Spółka Gazownictwa sp. z o.o. Oddział Zakład Gazowniczy w Gdańsku, Gazownia w Gdyni ul. Stefana Żeromskiego 18, 81-346 Gdynia elektroniczny	Stanowisko pozytywne Uzgodniono bez uwag.	Dominik Gradecki
5	Przedsiębiorstwo Wodociągów i Kanalizacji sp. z o.o. w Gdyni ul. Witomińska 29, 81-311 Gdynia elektroniczny	Stanowisko pozytywne Trasa bez uwag	Magdalena Kubiczek
6	Multimedia Polska SA ul. Tadeusza Wendy 7/9, 81-341 Gdynia elektroniczny	Stanowisko pozytywne Bez uwag	Miłosz Kobusiński
7	Netia SA ul. Poleczki 13, 02-822 Warszawa elektroniczny	Stanowisko pozytywne 1. Prace wzdłuż sieci telekomunikacyjnej Netia S.A. (mniej niż 2m) należy prowadzić po wytyczeniu jej przebiegu, ze szczególną ostrożnością z wykluczeniem użycia sprzętu mechanicznego; 2. Kolidujące urządzenia telekomunikacyjne należy zabezpieczyć zgodnie z normami; 3. W przypadku uszkodzenia w trakcie prac sieci telekomunikacyjnej Netia S.A. Wykonawca zobowiązany jest niezwłocznie powiadomić o tym fakcie Operatora, tel. +48 22 330 22 33 (czynny 24h); 4. Koszty wszelkich robót i napraw uszkodzeń sieci telekomunikacyjnej Netia S.A. powstałe w wyniku prowadzonych prac jak i wynikające z wadliwego ich wykonania ponosi Inwestor/Wykonawca; 5. Netia S.A. zastrzega sobie możliwość dochodzenia roszczeń z tytułu strat w ruchu telekomunikacyjnym powstałych w wyniku uszkodzenia sieci telekomunikacyjnej Netia S.A.;	Krzysztof Osciecki
8	Politechnika Gdańska Centrum Informatyczne Trójmiejskiej Akademickiej Sieci Komputerowej ul. Narutowicza 11/12, 80-233 Gdańsk elektroniczny	Stanowisko pozytywne	Eryk Turzyński
9	Polkomtel Infrastruktura sp. z o.o. ul. Konstruktorska 4, 02-673 Warszawa elektroniczny	Stanowisko pozytywne	Paweł Taraska
10	Przedsiębiorstwo Komunikacji Trolejbusowej sp. z o.o. ul. Zakręt do Oksywie 1, 81-244 Gdynia elektroniczny	Stanowisko pozytywne	Jarosław Przybysz
11	Regionalne Centrum Informatyki Gdynia ul. Strażacka 2-8, 81-660 Gdynia elektroniczny	Stanowisko pozytywne Brak uwag.	Roman Plichta
12	T-Mobile Polska SA	Uczestnik nieobecny na naradzie	

Dokument wygenerował(a): Aleksandra Ryngwelska, dn. 07-04-2026 11:37:07

Jeżeli dokument jest wystawiony elektronicznie, to nie wymaga podpisu analogowego ani pieczęci, lecz wymaga podpisu elektronicznego.

Uwaga: podpis elektroniczny jest niewidoczny – można go zweryfikować tylko odpowiednim programem

Strona 2 z 4

	ul. Marynarska 12, 02-674 Warszawa		
13	UPC Polska sp. z o.o. al. "Solidarności" 171, 00-877 Warszawa	Uczestnik nieobecny na naradzie	
14	Vectra Investments sp. z o.o. sp. j. Aleja Zwycięstwa 253, 81-525 Gdynia	Uczestnik nieobecny na naradzie	
15	Orange Polska S.A. ul. Ogrodowa 8, 91-062 Łódź	Uczestnik nieobecny na naradzie	
16	PERN S.A. Wyszogrodzka 133, 09-410 Płock elektroniczny	Stanowisko pozytywne	Konrad Kwiatkowski
17	Światłowod Inwestycje Sp. z o.o. Al. Jerozolimskie 160, 02-326 Warszawa	Uczestnik nieobecny na naradzie	
18	Urząd Miasta Gdyni Wydział Architektoniczno-Budowlany Aleja Marszałka Piłsudskiego 52/54, 81-382 Gdynia elektroniczny	bez uwag Stanowisko pozytywne	Magdalena Zalewska
19	Urząd Miasta Gdyni Wydział Gospodarki Nieruchomościami i Geodezji Referat Systemów Informacji Przestrzennej Aleja Marszałka Piłsudskiego 52/54, 81-382 Gdynia elektroniczny	Stanowisko pozytywne	Katarzyna Zając
20	Urząd Miasta Gdyni Wydział Inwestycji Referat Przygotowania Inwestycji Aleja Marszałka Piłsudskiego 52/54, 81-382 Gdynia elektroniczny	bez uwag Stanowisko pozytywne	Elżbieta Guzińska
21	Urząd Miasta Gdyni Wydział Inwestycji Referat Uzgodnień Aleja Marszałka Piłsudskiego 52/54, 81-382 Gdynia elektroniczny	Trasa bez uwag. Zgodnie z uzgodnieniem. Stanowisko pozytywne	Iwona Pestka
22	Urząd Miasta Gdyni Wydział Inwestycji Referat Uzgodnień (sieć kan. deszczowej) Aleja Marszałka Piłsudskiego 52/54, 81-382 Gdynia elektroniczny	b.uwag Stanowisko pozytywne	Maciej Kołodziejski
Wnioskodawca			

Treść protokołu została uzgodniona z osobami, które uczestniczyły w naradzie wyłącznie za pomocą środków komunikacji

Dokument wygenerował(a): Aleksandra Ryngwelska, dn. 07-04-2026 11:37:07

Jeżeli dokument jest wystawiony elektronicznie, to nie wymaga podpisu analogowego ani pieczęci, lecz wymaga podpisu elektronicznego.

Uwaga: podpis elektroniczny jest niewidoczny – można go zweryfikować tylko odpowiednim programem

Strona 3 z 4

elektronicznej.

Z up. PREZYDENTA MIASTA

inż. Magdalena Chrzan-Pardus
KIEROWNIK REFERATU
Systemów Informacji Przestrzennej

Magdalena
Chrzan-Pardus

Elektronicznie podpisany przez
Magdalena Chrzan-Pardus
Data: 2026.04.07 12:44:25
+02'00'

.....
Podpis przewodniczącego narady

POUCZENIE:

1. Przedstawiciele instytucji zostali zawiadomieni o sposobie, terminie i miejscu przeprowadzenia narady koordynacyjnej zgodnie z ustawą Prawo geodezyjne i kartograficzne (t.j. Dz. U. z 2024 r. poz.1151). W myśl art. 28b ust. 3 pkt 4 tej ustawy w naradzie koordynacyjnej mogą wziąć udział również inne podmioty, które mogą być zainteresowane rezultatami narady koordynacyjnej, w szczególności zarządzające terenami zamkniętymi, w przypadku sytuowania części projektowanych sieci na tych terenach.
2. Niniejsze uzgodnienie wykonano w oparciu o treść mapy zasadniczej, która może nie zawierać projektów wszystkich urządzeń podziemnych nie podlegających uzgodnieniu na mocy art. 28b ust. 2 ustawy Prawo geodezyjne i kartograficzne (t.j. Dz. U. z 2024 r. poz.1151).
3. Znaki geodezyjne, urządzenia zabezpieczające te znaki oraz budowle triangulacyjne podlegają ochronie w myśl art. 15 ustawy Prawo geodezyjne i kartograficzne (t.j. Dz. U. z 2024 r. poz.1151).

Dokument wygenerował(a): Aleksandra Ryngwelska, dn. 07-04-2026 11:37:07

Jeżeli dokument jest wystawiony elektronicznie, to nie wymaga podpisu analogowego ani pieczęci, lecz wymaga podpisu elektronicznego.

Uwaga: podpis elektroniczny jest niewidoczny – można go zweryfikować tylko odpowiednim programem

Strona 4 z 4



BIURO USŁUG GEODEZYJNYCH I PROJEKTOWYCH
"KODEM" Sp. z o.o.

83-000 Pruszcz Gdański, Aleja Ks. Józefa Waiąga 1/1e NIP 593-010-05-20
tel.517-383-280 e-mail: dariusz@kodem.eu www.geodelatrojmiasto.pl

MAPA DO CELÓW PROJEKTOWYCH
skala 1:500

Województwo: pomorskie [22]

Powiat: m. Gdynia [2262]

Gmina: M. Gdynia [226201_1]

Obręb: ŚRÓDMIEŚCIE [0026]

Nazwa obiektu: Gdynia ul. Armii Krajowej dz. 1858

ID: PND.6640.1430.2025

Układ odniesienia:

poziomy - PL-2000 strefa 6 (18°)

wysokościowy - PL-EVRF2007-NH

Kierownik prac: inż. Dariusz Mazurek, upr. 23923

Prace polowe: inż. Dariusz Mazurek, upr. 23923

Prace kameralne: mgr inż. Justyna Ługiewicz, upr. 24014

Mapę sporządzono dnia 21.08.2025 r.

Nie wyklucza się istnienia w terenie innych, nie wykazanych na niniejszej mapie urządzeń podziemnych, które nie zostały zgłoszone do inwentaryzacji.

Mapa zawiera projektowane sieci i urządzenia, które były przedmiotem narad koordynacyjnych (o ile istnieją w obszarze aktualizacji).

Wykonanie niniejszej mapy nie było poprzedzone ustaleniami dotyczącymi:

- ewentualnych służebności gruntowych obciążających grunty położone w granicach obszaru,

- który był przedmiotem aktualizacji,

- stanu prawnego granic nieruchomości.

----- oznaczenie granic obszaru, który był przedmiotem aktualizacji

----- informacja dodatkowa: oznaczenie granic ewidencyjnych, dla których atrybuty bazy EGiB wskazują na brak spełnienia wymogów dokładnościowych.

POUŻCZENIE: Oświadczenie jest równoważne z klauzulą urzędową, mapa może być wykorzystywana w procesie budowlanym art. 1, pkt 12, (1) Ustawy z dn. 30 kwietnia 2020 r. Dz. U. 2020, poz. 782 (o zmianie ustawy - Prawo geodezyjne i kartograficzne oraz niektórych innych ustaw).

Oświadczam, że niniejszy dokument został opracowany w wyniku prac geodezyjnych i kartograficznych, których rezultaty zawiera operat techniczny, który uzyskał pozytywną weryfikację. Jednocześnie informuję, że jestem świadomy odpowiedzialności karnej za złożenie fałszywego oświadczenia.

Identyfikator zgłoszenia prac geodezyjnych	PND.6640.1430.2025
Organ Służby Geodezyjnej i Kartograficznej prowadzący zasób:	PREZYDENT MIASTA GDYNI
Wykonawca prac geodezyjnych:	BIURO USŁUG GEODEZYJNYCH I PROJEKTOWYCH "KODEM" SP. Z O.O.
Protokół pozytywnej weryfikacji:	nr. PND.6640.1430.2025.26695 z dn. 22-08-2025
Kierownik prac geodezyjnych:	inż. Dariusz Mazurek upr. nr 23923

GEODETA UPRAWNIONY

inż. Dariusz Mazurek
uprawnienia nr 23923
tel. 517-383-280, dariusz@kodem.eu

UZGODNIENIE NR 16/2026

Uzgodniono z Regionalnym Centrum Informatyki Gdynia w zakresie łączności przewodowej projektu: *z przyłącza kablowego na ul. AK*

m. Gdynia, ul. Armii Krajowej, dz. nr 1855, 1858, obr. 226201-1, 2026. Uzgodniono bez zastrzeżeń. Uzgodnienie ważne dwa lata.

Gdynia, dnia 2026-02-12 podpis *[signature]*




UWAGI:

- Kable nn-0,4kV układane na głębokości 0,7m (mierzonej od górnej krawędzi kabla) względem rzędnych rzeczywistych lub rzędnych docelowych (jeżeli zostały przedstawione na mapie) z wyjątkiem:
 - miejsc w których prace prowadzone są metodą bezwykopową - wymagana głębokość zgodna z ustaleniami szczegółowymi
 - terenów oznaczonych jako użytki rolne z wyłączeniem obszarów wydzielonych jako droga wewnętrzna - wymagana głębokość 1,1m (mierzonej od górnej krawędzi kabla)
- Wraz z kablami nn-0,4kV układać ocynkowaną taśmę stalową ŚN2x25x4.
- Na skrzyżowaniach z podziemnym uzbrojeniem technicznym prace ziemne wykonywać ręcznie z zachowaniem szczególnej ostrożności. Należy uwzględnić zapisy załączonych do projektu uzgodnień.
- Na skrzyżowaniach z drogami, wyładami na posesję oraz przy skrzyżowaniach z podziemnym uzbrojeniem technicznym kable układać w rurach osłonowych.
- Zachować określone przepisami odległości projektowanych kabli od istniejącego i projektowanego uzbrojenia terenu.
- Stan nawierzchni po robotach ziemnych odbudować do stanu pierwotnego z uwzględnieniem wymagań zawartych w załączonych do projektu uzgodnieniach.

LEGENDA:


- proj. rura osłonowa
- proj. złącze kablowe nn-0,4kV
- proj. kabel nn-0,4kV
- proj. muła kablowa nn-0,4kV
- L1-długość trasy L2-długość montażowa i majątkowa
- nr składowi kabli majątkowa
- linie rozgraniczające drogi wg. MPZP
- oznaczenia nieruchomości na proj. trasie

Za zgodność kopii mapy do celów projektowych z oryginałem.

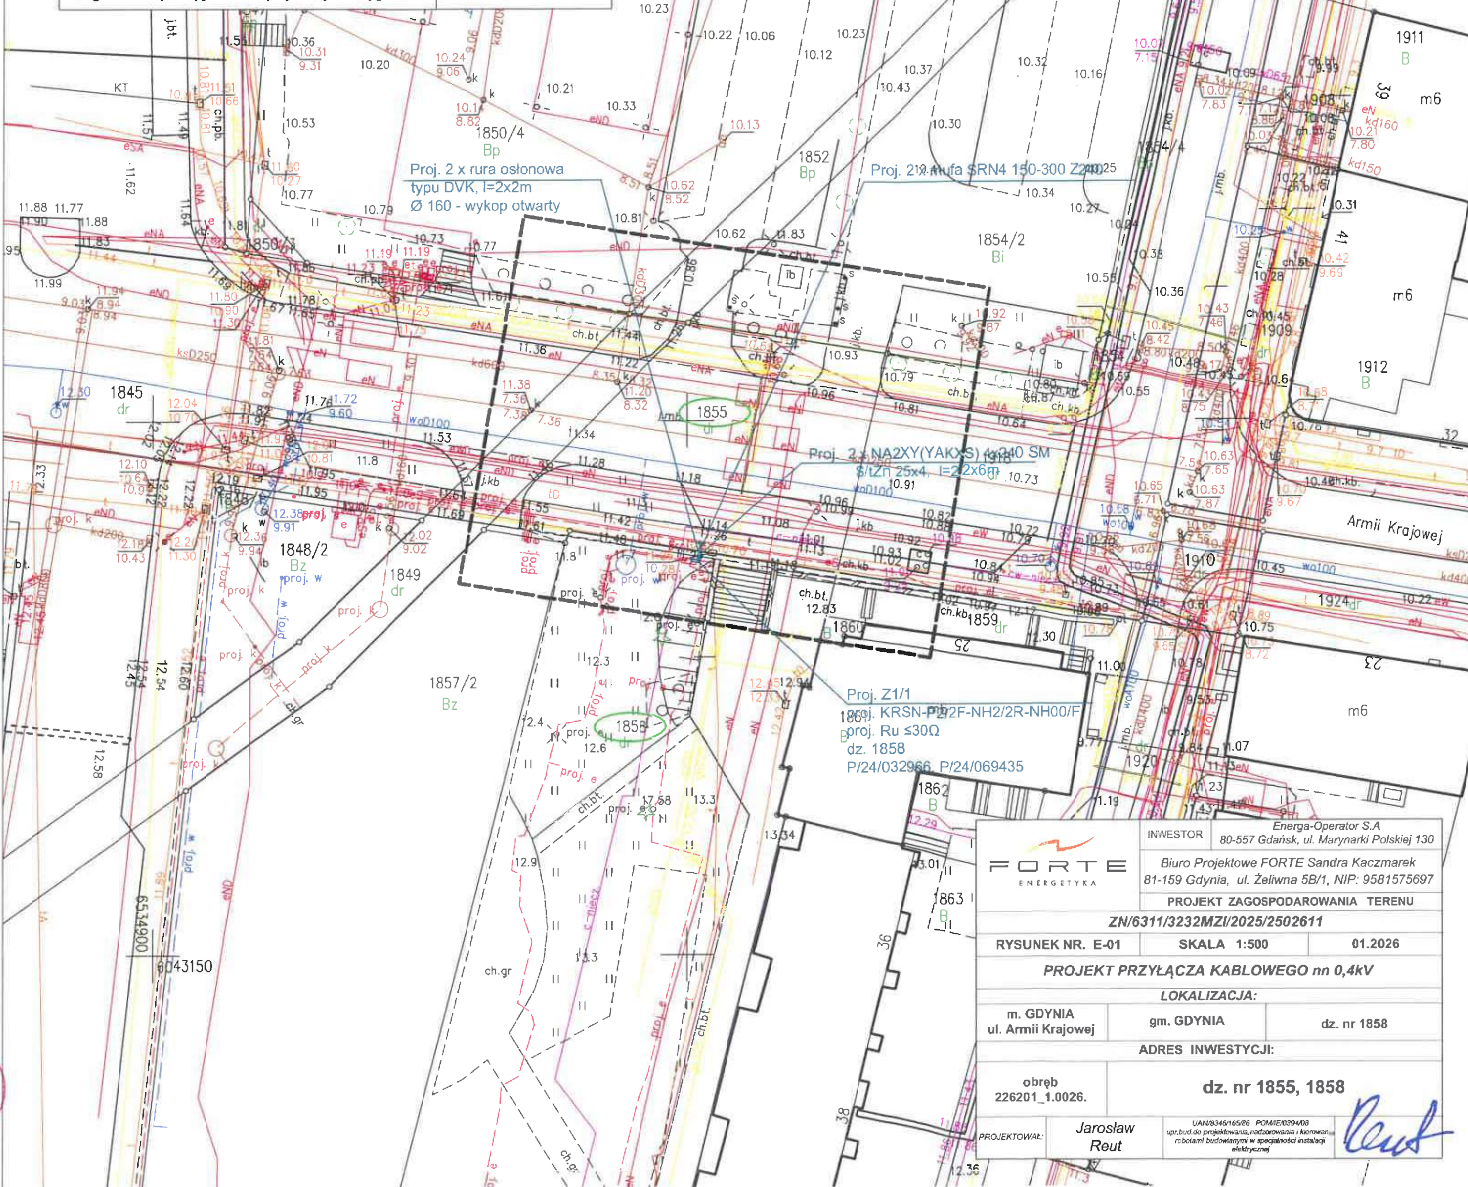

UIU.7011.128.2026.IP

Gdynia, dnia 12.03.2026 roku

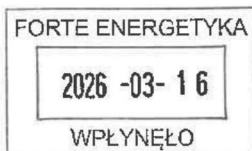

Dotyczy: wniosku o uzgodnienie przyłącza kablowego, elektroenergetycznego nN – 0,4kV przy ulicy Armii Krajowej w Gdyni, działki numer: 1855 i 1858, obręb 0026 Śródmieście.

UZGODNIENIE

Uzgadniam w pasie drogowym ulicy Armii Krajowej w Gdyni, na działce 1855, obręb 0026 Śródmieście (oznaczonej w MPZP 1104 jako 50KD-L1/2) i działce numer 1858, obręb 0026 Śródmieście (oznaczonej w MPZP 1104 jako 41ZP, KD-X) trasę przyłącza kablowego elektroenergetycznego nN – 0,4kV dla zasilania obiektu małej architektury i szafki oświetlenia parku (inwestor: Energa Operator S. A., Oddział w Gdańsku, 80-557 Gdańsk, ul. Marynarki Polskiej 130; projektant: Jarosław Reut; jednostka projektowa: Biuro projektowe FORTE ul. Pontonowa 18, 81-001 Gdynia; data opracowania: 01.2026 r.), przedstawioną na rysunku numer E-01pn. „PROJEKT PRZYŁĄCZA KABLOWEGO nn 0,4 KV.”, z następującymi uwagami:

1. na czas prowadzonych robót należy opracować i zatwierdzić u zarządcy ruchu za pośrednictwem Wydziału Inwestycji projekt tymczasowej organizacji ruchu;
2. w trakcie wykonywanych robót teren prac należy odpowiednio zabezpieczyć umożliwiając przechód pieszym i mieszkańcom przyległych posesji;
3. należy zachować normatywne odległości od istniejącego i projektowanego uzbrojenia terenu;
4. realizacja inwestycji nie może pogorszyć stanu istniejącego i naruszać interesów osób trzecich;
5. po zakończonych robotach teren należy przywrócić do stanu poprzedniego;
6. o terminach rozpoczęcia i zakończenia robót należy powiadomić pisemnie (z co najmniej trzydniowym wyprzedzeniem) Zarząd Dróg Miejskich w Gdyni e-mail: sekretariat@zdiz.gdynia.pl., powołując się na niniejsze uzgodnienie oraz podając imię, nazwisko i numer telefonu kierownika robót.

Uzgodnienie jest ważne dwa lata, tj. do dnia 12.03.2028 r.

W czasie jego ważności należy zgłosić zamiar wykonywania robót budowlanych lub uzyskać pozwolenie na budowę. W wypadku ważności zgłoszenia na budowę lub pozwolenia na budowę nie ma konieczności jego przedłużania.

Załącznik do uzgodnienia stanowi osteplowany ww. rysunek.

81-382 Gdynia, Al. Marszałka Piłsudskiego 52/54, e-Doręczenia: AE:PL-50737-38243-FSIWS-33

tel.: +48 58 626 26 26; fax: +48 58 620 97 98; e-mail: umgdynia@gdynia.pl; www.gdynia.pl

Dla działki gminnej numer 1858, obręb 0026 Śródmieście, niezajętej pod drogę publiczną należy wystąpić z wnioskiem do Wydziału Gospodarki Nieruchomościami i Geodezji Urzędu Miasta Gdyni o ustanowienie służebności przesyłu. Referat Uzgodnień Wydziału inwestycji nie wnosi uwag do ustanowienia służebności przesyłu na ww. działce.

Niniejsze uzgodnienie uprawnia inwestora do złożenia oświadczenia o posiadanych prawach do dysponowania nieruchomością, stanowiącą działkę numer 1855, obręb 0026 Śródmieście, własność Gminy Miasta Gdyni, na cele budowlane dla wykonania ww. urządzenia obcego.

z up. PREZYDENTA MIASTA GDYNI


Andrzej Krymski
KIEROWNIK REFERATU UZGODNIEŃ

Otrzymują:

1. adresat - j.w.;
 2. RN – dw.;
 3. UIU (21311/2026) a/a – Urząd Miasta Gdyni Wydział Inwestycji, al. Marszałka Piłsudskiego 52/54, 81-382 Gdynia.
- /decyzja UIU.7010.5.48.2026.IP z dn. 12.03.2026 r./


Opracowała: Iwona Pestka, Wydział Inwestycji, Referat Uzgodnień, tel. 58 761 2936.

81-382 Gdynia, Al. Marszałka Piłsudskiego 52/54, e-Doręczenia: AE:PL-50737-38243-FSIWS-33
tel.: +48 58 626 26 26; fax: +48 58 620 97 98; e-mail: umgdynia@gdynia.pl; www.gdynia.pl

5. Decyzje administracyjne



UIU.7010.5.48.2026.IP.
(za potwierdzeniem odbioru)

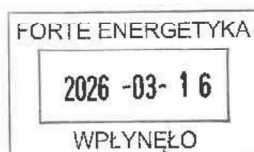

PREZYDENT
MIASTA
GDYNI

Gdynia, 12.03.2026 r.

DECYZJA

Działając na podstawie art. 39 ust. 3 i 3a ustawy z dnia 21 marca 1985 r. o drogach publicznych (Dz.U. z 2025 r. poz. 889 t. j.), oraz art. 104 ustawy z dnia 14 czerwca 1960 r. Kodeks postępowania administracyjnego (Dz.U. z 2025 r. poz. 1691 t. j.) po rozpatrzeniu wniosku złożonego w dniu 16.02.2026 roku, **przez inwestora: Energa Operator S.A., Oddział w Gdańsku, z siedzibą przy ul. Marynarki Polskiej 130 w Gdańsku (80-557) poprzez pełnomocnika:** o wydanie decyzji na lokalizację w pasie drogowym urządzenia obcego niezwiązanego z potrzebami zarządzania drogami lub potrzebami ruchu drogowego,

zezwalam

na zlokalizowanie w pasie drogowym ulicy Armii Krajowej w Gdyni, na działce numer 1855 obręb 0026 Śródmieście przyłącza kablowego elektroenergetycznego nN- 0,4kV w rurze osłonowej DVK160 dla potrzeb działki numer 1858 obręb 0026 Śródmieście. Warunkiem umieszczenia ww. urządzenia obcego w pasie drogowym jest uzgodnienie z zarządcą drogi za pośrednictwem Wydziału Inwestycji Urzędu Miasta Gdyni (81-382 Gdynia, al. Marszałka Piłsudskiego 52/54) dokumentacji projektowej.

UZASADNIENIE

Na zasadzie art.107 §4 Kodeksu postępowania administracyjnego w związku z uwzględnieniem w całości wniosku strony odstępuję od uzasadnienia decyzji.

POUCZENIE

Inwestor przed rozpoczęciem robót budowlanych jest zobowiązany do:

- uzyskania pozwolenia na budowę lub zgłoszenia budowy albo wykonywania robót budowlanych stosownie do przepisów ustawy Prawo budowlane;
- uzgodnienia z zarządcą drogi, przed uzyskaniem pozwolenia na budowę, projektu zagospodarowania działki lub terenu oraz projektu architektoniczno-budowlanego ww. urządzenia, o które inwestor powinien wystąpić do Wydziału Inwestycji Urzędu Miasta Gdyni;
- uzyskania zezwolenia zarządcy drogi na zajęcie pasa drogowego, dotyczącego prowadzenia robót w pasie drogowym lub na umieszczenie w nim urządzenia, o które wykonawca albo inwestor powinien wystąpić do Zarządu Dróg Miejskich jednostki budżetowej Gminy Miasta Gdyni w trybie i na warunkach określonych w rozporządzeniu Rady Ministrów z dnia 1 czerwca 2004 r. w sprawie określenia warunków udzielania zezwoleń na zajęcie pasa drogowego (Dz.U. z 2016 r. poz. 1264 t. j.).
Za zajęcie pasa drogowego w celu umieszczenia urządzenia pobierana jest opłata za każdy rok umieszczenia obiektu/urządzenia w pasie drogowym, a za zajęcie pasa drogowego w celu prowadzenia robót za każdy dzień zajęcia pasa.

Niniejsze zezwolenie nie podlega opłacie skarbowej na podstawie art. 3 i załącznika do ustawy z dnia 16 listopada 2006 r. o opłacie skarbowej (część III, pkt. 44, zwolnienia – pkt 9) opublikowanej w Dz.U. 2025 r. poz. 1154 t.j. z dn. 22.08.2025 r. Od niniejszej decyzji służy odwołanie do Samorządowego Kolegium Odwoławczego, 80-824 Gdańsk, ul. Podwale Przedmiejskie 30, za pośrednictwem Prezydenta Miasta Gdyni poprzez Wydział Inwestycji Urzędu Miasta Gdyni, al. Marszałka Piłsudskiego 52/54, 81-382 Gdynia, w terminie 14 dni od dnia doręczenia decyzji.

Na podstawie art. 127 § 1a. ustawy Kodeks postępowania administracyjnego decyzja jest ostateczna, ponieważ organ odstąpił od jej uzasadnienia z powodu uwzględnienia w całości żądania strony. Nie służy zatem od niej odwołanie.

Do decyzji może być wniesiona skarga do sądu administracyjnego zgodnie z art. 16 § 2. ustawy Kodeks postępowania administracyjnego. Skargę można wnieść za pośrednictwem Prezydenta Miasta Gdyni w terminie trzydziestu dni od dnia doręczenia decyzji zgodnie z art. 53 § 1. oraz art. 54 § 1. ustawy Prawo o postępowaniu przed sądami administracyjnymi (Dz.U. z 2024 r. poz. 935 z późniejszymi zmianami). Wysokość wpisu od skargi zależy od zaskarżonej czynności i jest określona w Rozporządzeniu Rady Ministrów w sprawie wysokości oraz szczegółowych zasad pobierania wpisu w postępowaniu przed sądami administracyjnymi (Dz.U. z 2021 r. poz. 535 t. j.). Strona ma możliwość ubiegania się o przyznanie prawa pomocy, obejmującego m.in. zwolnienie od kosztów sądowych zgodnie z art. 243 ustawy Prawo o postępowaniu przed sądami administracyjnymi.

z up. PREZYDENTA MIASTA GDYNI

Andrzej Krymski
KIEROWNIK REFERATU UZGODNIEŃ

Otrzymują:

1. Energa Operator S. A., Oddział w Gdańsku, 80-557 Gdańsk, ul. Marynarki Polskiej 130, poprzez pełnomocnika:
2. UIU (21311/2026) a/a, Urząd Miasta Gdyni, Wydział Inwestycji, al. Marszałka Piłsudskiego 52/54, 81-382 Gdynia.

Opracowała:
Iwona Pestka
Wydział Inwestycji
Referat Uzgodnień