

Wytyczne w zakresie zasad realizacji prac na sieciach
Nr OBI/64/2600014

- 1) Nazwa i adres obiektu (zamówienia): Budowa linii kablowej nN 0,4kV
Samin, gm. Dąbrówno, dz. nr 244/8, 244/10, 244/6, 278; obr. 18

I. Dotyczy tylko robót na nN:

- 1) Prace na niskim napięciu winny być wykonywane w technologii PPN.

2. Jeżeli z przyczyn obiektywnych nie można wykonać prac w technologii PPN to dopuszcza się wyłączenie i:

- a) dopuszczenie do prac na sieci nN realizuje:

WYKONAWCA ☐

SPNS ☐

- b) agregat zapewnia:

WYKONAWCA ☐

ENERGA ☐

- Ilość moc.....

- Ilość moc.....

- Ilość moc.....

- Ilość moc.....

- Ilość moc.....

- Ilość moc.....

II. Dotyczy robót na SN, bądź SN i nN:

1. Dopuszczenie do prac na sieciach SN realizuje:

WYKONAWCA ☐

SPNS ☐

2. Zakres zlecenia wymaga pracy agregatów:

TAK ☐

NIE ☐

3. Agregat zapewnia:

WYKONAWCA ☐

ENERGA ☐

- Ilość moc.....

- Ilość moc.....

- Ilość moc.....

- Ilość moc.....

- Ilość moc.....

- Ilość moc.....

- Ilość moc.....

- Ilość moc.....

4. Przewidywany czas pracy na sieci:

- ilość wyłączeń:

- czas wyłączeń:

5. Wykonawca zobowiązany jest do organizacji szkoleń w zakresie nowych urządzeń, dotychczas nie stosowanych w sieci Zamawiającego.

TAK ☐

NIE ☐

LP	TYP URZĄDZENIA/APARATU DLA KTOREGO WYMAGANE JEST SZKOLENIE	ILOŚĆ OSÓB OBJĘTYCH SZKOLENIEM	ZAKRES SZKOLENIA
1			
2			
3			

6. Uwagi:

wymiana wkładek bezprzewodowych; wykonane WKS
Os-0783 Samin Vici obs. 03

Sporządził
Pracownik MZE:

Technik
ds. Planowania Usług Sieciowych

Leszek Nejman

2026-09-10

Zatwierdził:
Kierownik MZE

Dyrektor
Rejonu Dystrybucji w Ostródzie i Itawie

Przemysław Kulesza

Pole wyboru ☐ wypełnić znakiem X


istn. stacja transformatorowa SN/nN 15/0,4 kV

[Os-0789] SAMIN WIEŚ

S=100kVA

Obwód nN

[0789-03]

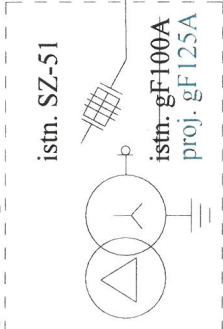


istn. słup nN 0,4kV
nr 07/P-ŻN

istn. 4xAL50mm2
l=310m [0789-03]

przepięć nN
istn. ogranicznik

istn. ZKP nN 0,4kV
typu: P1-Rs/LZV/LZR/F
nr Z6404841

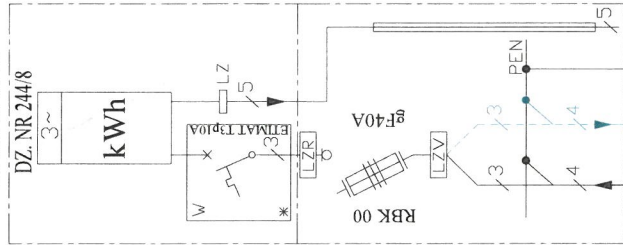


istn. NA2XY 4x120mm2
l=174m [0789-03]

Iⁿk=840,6A
I_a=344,0A
DU₉₆=4,62%

istn.

proj. ZKP nN 0,4kV
typu: P2-Rs/LZV/LZR/F
nr Z6407092

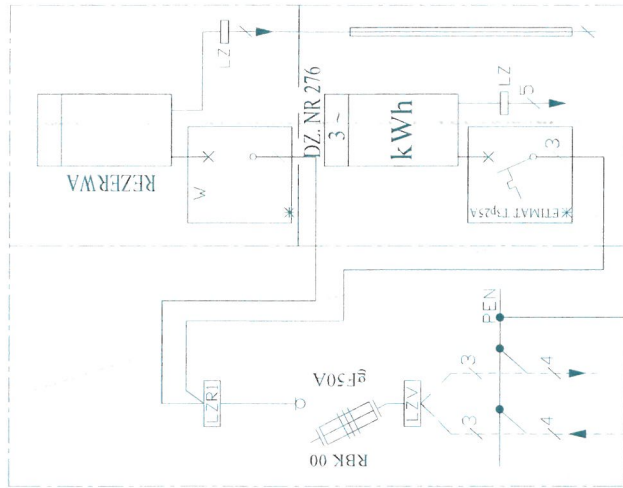

Iⁿk=703,4A
I_a=344,0A
DU₉₆=5,17%

ZAKŁAD USŁUG ELEKTRYCZNYCH ELEKTROINSTA		BRANŻA Elektryczna	NR RYSUNKU E-2
OBIEKT Budowa linii kablowej nN 0,4kV LOKALIZACJA Samon, gm. Dąbrowno	mgr inż. Jacek Pankowski mgr inż. Michał Wolff mgr inż. Jacek Pankowski mgr inż. Michał Wolff	Projektował	Opracował
INWESTOR Energa-Operator S.A. ul. Marynarska 130 80-557 Gdańsk	TYTUŁ RYSUNKU Schemat ideowy		
DATA 24.03.2026r.	SKALA 1 : 500		Numer identyfikacyjny zadania: OBI/64.2600014