

Sopot, dnia 13 października 2026r.

/wg rozdzielnika/

dotyczy: **zapytanie o cenę na dobudowę sieci oświetleniowej w niżej wymienionej lokalizacji.**

ENERGA Oświetlenie sp. z o.o. zaprasza do wzięcia udziału w postępowaniu o udzielenie zamówienia na:

**BUDOWA SIECI OŚWIETLENIOWEJ
ORAZ SŁUPOWEJ STACJI ŁADOWANIA
SAMOCHODÓW ELEKTRYCZNYCH
w m. HEL ul. Leśna
linią kablową YAKXS 4x25/50mm² dł. około 50 m**

znak sprawy **109 / W / HEL / 2026**

Termin realizacji robót – **do 30 stycznia 2027r.**

Termin składania ofert upływa we **czwartek 22 października 2026r. o godz. 13:00**

Otwarcie ofert odbędzie się **22 października 2026r. o godz. 13:15**

Oferty i pytania można składać na platformie Connect.

Bezpłatne warunki ZAPYTANIE O CENĘ 109/W/HEL/2026 można pobrać na platformie Connect

Informacji udzielają:

Referent ds. Zakupów– **Kamil Kukulski** kom. 723 306 012, kamil.kukulski2@energa.pl.

Specjalista ds. Zakupów– **Ilona Brzezińska** kom. 885 509 051, ilona.brzezinska@energa.pl.

Z upoważnienia
Kazimierz Król

K.o.
1 x a/a

Sopot, 13 października 2026r.

ZAPYTANIE O CENĘ

109 / W / HEL / 2026

na

BUDOWA SIECI OŚWIETLENIOWEJ ORAZ SŁUPOWEJ STACJI ŁADOWANIA SAMOCHODÓW ELEKTRYCZNYCH w m. HEL ul. Leśna

linią kablową YAKXS 4x25/50mm² dł. około 50 m

Zamawiający: ENERGA Oświetlenie Sp. z o.o. (EOŚ)

ul. Grottgera 7
81-809 SOPOT
tel. 58/ 760 77 20, fax 58/ 760 77 22

Postępowanie, którego dotyczy niniejszy dokument, opatrzone jest znakiem **109 / W / HEL / 2026**.
Oferenci we wszystkich kontaktach z Zamawiającym powinni powoływać się na ten znak.

Pracownikiem upoważnionym do kontaktów z oferentami i składania wyjaśnień jest p. **Kazimierz Król**, pokój nr 4 (piętro) w ENERGA Oświetlenie Sp. z o.o. w m. Bąkowo k. Gdańska ul. Ordynacka 8, w godz. 7.00 – 13.00, tel. 58/760 72 36, e-mail: kazimierz.krol@energa.pl.

Niniejsze ZAPYTANIE o CENĘ przeznaczone jest wyłącznie do przygotowania oferty i nie może być udostępniane przez oferentów osobom trzecim.

Roboty budowlane, których dotyczy niniejsze ZAPYTANIE O CENĘ, realizowane będą w oparciu o zgłoszenie budowy. Wykonawca zobowiązany będzie prowadzić dziennik budowy oraz sporządzić plan BIOZ.

Udzielanie zamówienia na powyższe roboty budowlane odbywa się w oparciu o *Standardy Realizacji Projektów Inwestycyjnych* oraz *Standardy Wyboru Wykonawców Robót Budowlanych* obowiązujące w EOŚ.

Przedmiot zamówienia

Roboty budowlane związane z budową oświetlenia parkingu oraz budową słupowej stacji ładowania samochodów elektrycznych w miejscowości HEL przy ul. Leśnej w oparciu o jedną nową szafkę oświetleniową 3-faz. 3-obw. prod. LAMEL z tworzywa sztucznego odpornego na promieniowanie UV, wyposażoną w przełącznik TURNUS 501, przystosowaną do montażu na fundamencie zgodnie z dokumentacją projektową, jeden słup oświetleniowy SITERRA EV POLE 6 wraz z wysięgnikiem SPIGOT wyposażony w moduł z dwustanowiskową stacją ładowania 2x22kW wraz z fundamentem, słup malowany RAL7045, moduł ładowarki malowany RAL3020, jedną nową oprawę oświetleniową BGP281 LED 22W kl. II oraz kable YAKXS 4x25mm² i YAKXS 4x50mm², zakres prac obejmuje także malowanie poziomego stanowiska postojowego zgodnie z załącznikiem nr 4, montaż znaku pionowego, montaż separatorów szynowych U-25 w czarno-żółte poprzeczne pasy o długości 1,8m na każde stanowisko oraz krawężnika najazdowego z tworzywa sztucznego w kolorze czarno-żółtym w podłużne pasy o długości 1m na działkach stanowiących własność Miasta Hel.

Zakres robót określony jest w oparciu o projekt budowlano-wykonawczy 'Budowa elektroenergetycznej sieci kablowej nn-0,4kV - oświetlenia parkingu oraz stacja ładowania samochodów elektrycznych w miejscowości Hel przy ul. Leśnej', projektant: Maciej SOBOCIŃSKI, marzec 2025r., stanowiący załącznik nr 1 do niniejszego ZAPYTANIA O CENĘ.

Nowo budowane oświetlenie zasilane będzie ze stacji T-9436, miejsce przyłączenia: nowa szafka oświetleniowa SO-3/3 zgodnie z projektem. Sterowanie nowym oświetleniem: przełącznikiem zmiernym z nowej szafki SO-3/3.

UWAGA !

Zakres prac już wykonanych to:

zamontowana szafka oświetleniowa SO-3/3 oraz ułożone kable - od złącza ZK do szafki SO-3/3 oraz od szafki SO-3/3 do słupa 3mb, (w ziemi pozostawione zapasy kabla do słupa).

Tych prac nie należy ujmować w ofercie.

Oferta winna obejmować cały zakres robót. Nie dopuszcza się składania ofert częściowych.

Warunki prowadzenia robót

- Wykonawca ma obowiązek zgłosić informację o rozpoczęciu robót zainteresowanym instytucjom, podmiotom i gestorom sieci przed planowanym rozpoczęciem prac oraz stosować się do uzgodnień zawartych w projekcie.
- Obowiązkiem i kosztem wykonawcy jest uzyskanie zezwoleń na zajęcie pasa drogowego na czas wykonywania robót, sporządzenie planu organizacji ruchu drogowego, planu BIOZ oraz innych wynikających z uzgodnień branżowych, prowadzenie dziennika budowy, a także sporządzenie harmonogramu robót oraz powiadomienie o nich zainteresowane instytucje, podmioty i gestorów sieci.

3. Prace uzgodnić i prowadzić pod nadzorem EOŚ. Dopuszczenie do prac realizowane będzie przez EOŚ nieodpłatnie. Ewentualne koszty wyłączeń/przełączeń ze strony ENERGA - OPERATOR SA Oddział w Gdańsku, a także pozostałych gestorów sieci obciążają wykonawcę robót.

UWAGA!

PRZED każdorazowym wejściem na sieć ENERGI należy powiadomić o tym przedstawiciela ENERGA Oświetlenie Sp. z o.o. w osobie Kierownika DRU p. Łukasz FOLTYN kom. 723 306 018 /lub dyżurnego tel. 58/ 760 72 40 /lub 801 800 103/.

4. Organizacja robót leży po stronie Wykonawcy. Wykonawca organizuje sprzęt i materiały we własnym zakresie za wyjątkiem szafki SO-3/3, słupa oświetleniowego z wysięgnikiem, fundamentem i stacją ładowania, oprawy oświetleniowej, tabliczki bezpiecznikowej (bez główek i bezpieczników) kabli YAKXS, separatorów szynowych U-25 oraz znaku pionowego D-18a z tabliczką T-O, których zakup leży po stronie Zamawiającego. Do obowiązków wykonawcy należy tylko dowóz powyższego materiału na miejsce robót, jego załadunek/rozładunek oraz montaż.

Słup z fundamentem i stacją ładowania do odbioru ze wskazanej hurtowni od 20 października 2026r.

Oprawy ośw., tabliczka bezpiecznikowa, znak pionowy do odbioru w EOŚ Bąkowo od 20 października 2026r.

5. Roboty budowlane należy prowadzić zgodnie z obowiązującymi przepisami, sztuką budowlaną, aktualną wiedzą techniczną oraz zasadami obowiązującymi w ENERGA Oświetlenie Sp. z o.o., używając specjalistycznego sprzętu. Wszystkie dostarczane przez Wykonawcę urządzenia oraz materiały powinny być fabrycznie nowe.
6. Kabel układać w ziemi na głębokości 70 cm, a pod chodnikiem na głębokości 50 cm. Jeżeli głębokości lub odległości ułożenia kabla nie mogą być zachowane, kabel należy umieścić w rurze ochronnej PVC DVK 110. Kabel układać na podsypce piaskowej o grubości co najmniej 10 cm, zasypać warstwą rodzimego gruntu o grubości co najmniej 15 cm, a następnie przykryć folią z tworzywa sztucznego koloru niebieskiego. Odległość folii od kabla powinna wynosić co najmniej 25 cm. Kabel powinien być ułożony w wykopie linią falistą z zapasem (1-3% dł. wykopu). Przy wprowadzaniu kabla do słupów **zapas kabla** powinien wynosić min 2 mb.

Kabel biegnący pod drogami układać w rurach osłonowych SRS 110.

Kabel biegnący pod **WSZYSTKIMI** wjazdami na posesie osłaniać rurą DVK 110. Także w miejscach skrzyżowań kabla oświetleniowego z urządzeniami podziemnymi umieszczać w przepustach lub rurach grubościennych DVK 110, zachowując odległości zgodnie z normą SEP E – 004. Przepust powinien chronić kabel pod drogą kołową na długości kabla na skrzyżowaniu z tą drogą z dodaniem co najmniej 50 cm z każdej strony. Kabel układać centralnie w wejściu do przepustu. Przepust zabezpieczyć przed dostaniem się do jego wnętrza wody i zamuleniem. W **JEDNYM** przepuscie należy układać **TYLKO JEDEN** kabel. Kabel wchodzący na słupy sieci napowietrznej umieszczać w rurze osłonowej odpornej na UV (SV50). Zamontować oznaczniki na rurze.

Na całej długości kabla nakładać oznaczniki kablowe w odległościach co 10 m oraz przy wejściach do przepustów, szafek i słupów. Oznacznik kablowy winien zawierać informację '0,4kV oświetlenie YAKXS .. x .. mm² EOŚ Sopot 2026'

7. Słupy stalowe posadzić drzewczkami w kierunku przeciwnym do ruchu pojazdów na najbliższej jezdni. W przypadku posadowienia słupów w chodniku fundamenty wraz z śrubami mocującymi należy schować pod poziom chodnika. Fundamenty słupów zabezpieczyć przed wilgocią na **CAŁEJ** powierzchni. Stopę słupa oraz słup do wysokości 40 cm zabezpieczyć farbą do powierzchni ocynkowanego koloru czarnego. Śruby mocujące słupy do fundamentów zabezpieczyć kapturkami termokurczliwymi.

Kable we wnękach słupowych **przyłączać do tabliczki słupowej w tzw. choinkę**, zostawiając odpowiedni **ZAPAS tylko dla przewodu ochronno-neutralnego** – za zacisk ochronno – neutralny przyjąć dolny zacisk na tabliczce bezpiecznikowej oraz zapewniając bezpośredni styk Al-Al.

Stosować właściwe rodzaje tabliczek bezpiecznikowych wg opracowania EOŚ:

- w nowych słupach zamontować tabliczki zgodne z projektem.

Na kablach **zaprasować NOWE końcówki** zaizolowane rurkami termokurczliwymi o właściwej kolorystyce. Na kablach we wnękach słupowych mocować trwale oznaczniki kablowe kierunkowe z informacją: **typ kabla, kierunek słup nr...**, EOŚ 2026.

Wykonać instalację przeciwporażeniową **wewnątrz** wszystkich słupów przewodem Cu min 10mm² w izolacji żółto - zielonej układanym na tabliczce słupowej pod końcówkę kablową.

Dokonać **prawidłowego fazowania**.

Nadać **estetyczną i trwałą numerację** słupów od strony jezdni (**czarną farbą** na ocynk od strony drogi) ustaloną na etapie wykonawstwa zgodną z zasadami obowiązującymi w EOŚ.

GWINTY śrub i zamki zabezpieczyć przed wilgocią towotem lub wazeliną techniczną.

Słupy betonowe posadzić wraz z ustojem. Fundamenty słupów zabezpieczyć przed wilgocią na **CAŁEJ** powierzchni. Stopę słupa oraz słup do wysokości 30 cm nad poziom gruntu zabezpieczyć farbą do

powierzchni betonowych koloru czarnego. Dokonać zagęszczenia gruntu. Śruby mocujące słupy do fundamentów zabezpieczyć środkiem antykorozyjnym i kapturkami termokurczliwymi.

Nadać **estetyczną** i trwałą numerację słupów od strony jezdni (**szarą farbą** na białym tle od strony drogi) ustaloną na etapie wykonawstwa zgodną z zasadami obowiązującymi w EOS.

Stosować **wysięgniki stalowe ocynkowane Ø48mm o wymiarach i kątach gięcia wskazanych w niniejszej Specyfikacji.** Wysięgniki montowane na wierzchołku słupa (montowane nad siecią) **Wykonać instalację przeciwporażeniową wszystkich wysięgników na sieci napowietrznej przewodem prostym Cu min 10mm² w izolacji żółto-zielonej – 'NIE SPREŻYNKA'.**

Wykonać **instalację przeciwporażeniową** wszystkich wysięgników przewodem Cu min 10mm² w izolacji żółto – zielonej.

Wykonać 2 kpl. uziemienia:

- nowego słupa oraz szafki oświetleniowej.

W uziemianym słupie stalowym bednarkę wprowadzić **bezpośrednio na zacisk PEN** na tabliczce bezpiecznikowej. Wymagana rezystancja uziemienia stanowiska $R_u \leq 10 \Omega$.

8. Wykonawca ponosi pełną odpowiedzialność za właściwe oznakowanie terenu robót, prowadzenie ich z zachowaniem wymaganych przepisów, w tym BHP oraz zgodnie ze sztuką budowlaną i aktualną wiedzą techniczną. Wykonawca zobowiązany jest na swój koszt zapewnić w trakcie prowadzenia robót możliwość bezpiecznego przechodzenia pieszych w rejonie prowadzonych robót.
9. Wszelkie napotkane kable i urządzenia traktować jako czynne. Zachować szczególną ostrożność przy zbliżeniach i skrzyżowaniach z uzbrojeniem podziemnym. W razie potrzeby wykonać przekopy kontrolne. Skrzyżowania i zbliżenia z istniejącymi kablami prowadzić zgodnie z normą SEP E-004. Prace w pobliżu uzbrojenia podziemnego wykonywać sprzętem ręcznym. Istniejącą sieć energetyczną nn należy zabezpieczyć zgodnie z normą SEP E-004 i SEP E-003. Prace zanikowe winny być odebrane przez przedstawiciela EOS (protokół etapowego odbioru) i potwierdzone wpisem do dziennika budowy. W miejscach skrzyżowań z kablami telekomunikacyjnymi, kable TP SA osłaniać rurami dwudzielnymi A58PS.
10. Wymagana jest nowa **szafka oświetleniowa 3-faz. 3-obw.,** przystosowana do montażu na fundamencie, w obudowie z tworzywa sztucznego odpornego na uderzenia mechaniczne, wpływy atmosferyczne oraz na działanie promieniowania UV i wysokich temperatur, wykonana w II klasie ochronności (prod. LAMEL) z przekątnikiem TURNUS 501.

Wykonać uziemienie szafki oświetleniowej. Wymagana rezystancja uziemienia $R_u \leq 10 \Omega$.

11. Po zakończeniu wykonywania robót należy doprowadzić wszystkie nawierzchnie (drogowe, pieszce i zielone) do stanu pierwotnego (odtworzenie nawierzchni) oraz uporządkować teren. Wykonawca ponosi koszty wywozu i utylizacji ziemi, gruzu i innych pozostałości po wykonaniu robót.
12. Do obowiązków Wykonawcy należy zapewnienie i pokrycie kosztu obsługi geodezyjnej budowy wraz ze sporządzeniem **4 egz. papierowej** geodezyjnej inwentaryzacji powykonawczej. Informacje o czynnościach wykonywanych przez obsługę geodezyjną budowy winne być potwierdzone przez nią wpisem do dziennika budowy.

Pozostałe zdemontowane materiały Wykonawca utylizuje własnym staraniem i na swój koszt.

Warunki odbioru robót

Informację o zakończeniu każdej w powyższych robót Wykonawca jest zobowiązany zgłosić Zamawiającemu na piśmie **na druku EOS** (dostępny na stronie www.energa-oswietlenie.pl), załączając m.in.

- dziennik budowy wypełniony przez wszystkich wymaganych decyzją uczestników procesu budowlanego,
- oświadczenie kierownika budowy o doprowadzeniu do należytego stanu i porządku terenu budowy, a także – w razie korzystania – drogi, ulicy, sąsiedniej nieruchomości, budynku lub lokalu,
- dokumentację powykonawczą ze **schematem jednokreskowym** (zaznaczenie kolorem czerwonym wykonanych elementów wraz z podaniem typów i parametrów urządzeń, tzn. słupów i fundamentów, opraw i źródeł światła oraz **punktu zasilania**),
w przypadku zmian nieodstępujących w sposób istotny od zatwierdzonego projektu lub warunków pozwolenia na budowę, dokonanych podczas wykonywania robót, należy dołączyć kopie rysunków wchodzących w skład zatwierdzonego projektu budowlanego, z naniesionymi zmianami oraz uzupełniający opis, a także oświadczenie projektanta i inspektora nadzoru (jeżeli został ustanowiony) potwierdzające, że zmiany te są nieistotne,
- protokoły odbiorów etapowych kabli,
- protokoły pomiarowe,
- protokół odbioru nawierzchni,
- geodezyjną inwentaryzację powykonawczą w **4 egz.** co najmniej w wersji papierowej,
- certyfikaty/deklaracje zgodności głównych materiałów dostarczanych przez **Wykonawcę**.

Opis klienta 81 109 501
S.p. z o.o. T: +48 58 760 77 20
KRS 0000185164
NIP 585-12-32-055
Regon 191251580

Właściwym adresem e-mail Zamawiającego dla dokonania zgłoszenia gotowości do odbioru przedmiotu umowy wraz z dokumentacją wymienioną powyżej oraz do informowania Zamawiającego o okolicznościach opisanych w § 1 ust. 5 umowy jest adres: odbioryschod.oswietlenie@energa.pl.

Odbiór prawidłowo i w pełnym zakresie wykonanych robót potwierdzony zostanie podpisaniem przez obie strony protokołu odbioru końcowego.

Termin realizacji zamówienia: do 30 stycznia 2027r. włącznie.

Sposób przygotowania oferty

Ofertę należy sporządzić na dołączonym do niniejszego zapytania 'Formularzu ofertowym' (Załączniki 2).

Cenę ofertową należy obliczyć w oparciu o informacje zawarte w niniejszym dokumencie, wizję lokalną miejsca robót oraz odpowiedzi Zamawiającego na ewentualne pytania oferentów.

Cena ofertowa powinna obejmować cały zakres robót przewidzianych do realizacji zgodnie z niniejszym ZAPYTANIEM O CENĘ. Cena ofertowa winna uwzględniać i obejmować wszystkie koszty konieczne do wykonania przedmiotu zamówienia: robociznę, wskazane materiały, sprzęt, transport itp. oraz narzuty do nich. W cenie ofertowej powinno być uwzględnione także wykonanie niezbędnych robót towarzyszących i pomocniczych, jak. np. zorganizowanie i zabezpieczenie miejsca pracy, doprowadzenie wszystkich nawierzchni (drogowych, pieszych i zielonych) po zakończeniu prac do stanu pierwotnego oraz uporządkowanie terenu po zakończeniu robót. Wykonawca ponosi koszt wywozu i utylizacji ziemi, gruzu i in. rzeczy pozostałych po wykonaniu robót, także materiałów z demontażu. Do obowiązków oferenta należy uwzględnienie w swojej wycenie ofertowej wszystkich tych robót i materiałów, które jego zdaniem są konieczne do wykonania przedmiotu zamówienia prawidłowo, terminowo i w pełnym zakresie.

Nie dopuszcza się składania ofert częściowych.

Oferta winna być podpisana przez osobę upoważnioną do składania oświadczeń woli w imieniu oferenta (zgodnie z zapisem w odpowiednim rejestrze lub Ewidencji Działalności Gospodarczej, z treścią pełnomocnictwa – w przypadku udzielenia pełnomocnictwa, umową spółki – w przypadku spółki cywilnej). Wszelkie poprawki dokonane w ofercie winny być zaparafowane przez oferenta.

Składanie ofert

Ofertę na formularzu ofertowym sporządzonym zgodnie z Załącznikiem 2 oraz 2a należy złożyć poprzez platformę zakupową CONNECT i oznaczyć następująco:

'109 / W / HEL / 2026 Hel'

Termin składania ofert upływa we czwartek **22 października 2026r. o godz. 13:00.**

Oferta złożona po terminie nie jest brana pod uwagę.

Wybór oferty

Wpłynięcie jednej ważnej oferty wystarcza, by postępowanie uznać za ważne.

Jedynym kryterium oceny ofert jest ich cena.

Cena ofertowa to cena netto z formularza ofertowego.

Jako najkorzystniejsza zostanie wybrana ta spośród nie odrzuconych ofert, która będzie miała najniższą cenę ofertową.

O wyborze oferty Zamawiający powiadomi oferenta, którego ofertę wybrano, co najmniej drogą elektroniczną. Pozostali oferenci mogą dowiadywać się o wyniku postępowania osobiście, pisemnie, telefonicznie bądź za pomocą poczty internetowej u Specjalisty ds. Inwestycji tel. (58) 760 72 36, e-mail: kazimierz.krol@energa.pl.

Unieważnienie postępowania

Zamawiający ma prawo unieważnić postępowanie, także bez podania przyczyn.

O unieważnieniu postępowania Zamawiający zawiadamia wszystkich oferentów, biorących udział w postępowaniu.

W przypadku unieważnienia postępowania z winy Zamawiającego, wykonawcom, którzy złożyli oferty nie podlegające odrzuceniu, nie przysługuje roszczenie o zwrot kosztów uczestnictwa w postępowaniu.

Pozostałe warunki postępowania

Oferent, którego ofertę wybrano, jest zobowiązany do zawarcia umowy w ciągu **5 dni roboczych** od chwili powiadomienia wybranego oferenta (projekt umowy dołączono do niniejszych warunków ZAPYTANIE o CENĘ jako Załącznik nr 3).

Wobec czynności podjętych przez Zamawiającego w toku postępowania o udzielenie zamówienia na roboty budowlane, oferentom nie przysługuje prawo wnoszenia protestów ani odwołań.

Zakończenie postępowania

Z chwilą podpisania umowy procedurę udzielania zamówienia na niniejsze roboty budowlane uważa się za zakończoną.

ENERGA
Oświetlenie
Sp. z o.o.
ul. Adama-Groffowa 7
81-603 Sopot
T+48 58 760 77 20
KRS 0000109154
NIP 585-12-32-055
REGON 141251900

Załączniki:

1. Dokumentacja projektowa,
2. Formularz ofertowy,
3. Projekt umowy.
4. Rzut stanowiska postojowego.

Główny Specjalista
ds. Inwestycji

Kazimierz Król

.....
podpis i pieczęć Zamawiającego

Energa Oświetlenie Sp. z o.o. ul. Artura Grottgera 7
81-809 Sopot
T +48 58 760 77 20
KRS 0000309164
MREG 105-32-32-055
Regon 191251580
(9)

Formularz ofertowy

Data

Oferent :

.....
nazwa i adres

.....
pieczęćka

Po zapoznaniu się z warunkami ZAPYTANIA O CENĘ z dnia 13.10.2026r. niniejszym składamy ofertę na:

**BUDOWA SIECI OŚWIEŚCENIOWEJ
ORAZ SŁUPOWEJ STACJI ŁADOWANIA
SAMOCHODÓW ELEKTRYCZNYCH
w m. HEL ul. Leśna
linią kablową YAKXS 4x25/50mm²**

Oferent deklaruje wykonanie pełnego przedmiotu zamówienia za kwotę:

razem : PLN netto + 23% VAT

słownie netto:
.....

Termin realizacji zamówienia **do 30 stycznia 2027r. włącznie.**

Termin związania ofertą wynosi **14** dni od terminu składania ofert.

Okres gwarancji równy okresowi rękojmi wynosi **36 miesięcy** od odbioru końcowego robót.

Jednocześnie oświadczam, że:

- jestem uprawniony do występowania w obrocie prawnym,
- uwzględniłem w cenie ofertowej wszelkie koszty konieczne do poniesienia w celu prawidłowego i terminowego wykonania przedmiotu zamówienia w pełnym zakresie,
- posiadam uprawnienia niezbędne do wykonywania określonych prac i czynności, będących przedmiotem zamówienia,
- dysponuje niezbędną wiedzą i doświadczeniem, a także potencjałem ekonomicznym i technicznym oraz pracownikami zdolnymi do wykonania zamówienia,
- znajduję się w sytuacji finansowej zapewniającej wykonanie zamówienia,
- akceptuję wszystkie postanowienia zawarte w projekcie umowy, który dołączony został jako Załącznik 3 do ZAPYTANIA O CENĘ 109/W/HEL/2026 z dnia 13.10.2026r..

.....
podpis
uprawnionego przedstawiciela oferenta,
pieczęćka

(projekt umowy)

UMOWA NR EOŚ - / 2026

o wykonanie robót budowlanych, zawarta w dniu**2026r.** pomiędzy:

Energa Oświetlenie Sp. z o. o. z siedzibą w Sopocie, ul. Artura Grottgera 7, 81-809 Sopot, wpisana do Krajowego Rejestru Sądowego – Rejestru Przedsiębiorców prowadzonego przez Sąd Rejonowy Gdańsk–Północ w Gdańsku, VIII Wydział Gospodarczy pod numerem KRS 0000109164, NIP: 585-12-32-055, z kapitałem zakładowym w wysokości 191.621.500 złotych,
reprezentowana przez:

1)

2)

zwaną dalej **Zamawiającym**,

a z siedzibą, o numerze identyfikacyjnym podatku VAT NIP

reprezentowanym przez:

1)

zwanym dalej **Wykonawcą**.

Energa Oświetlenie Sp. z o.o.
ul. Artura Grottgera 7
81-809 Sopot
T (+48) 581 760 77 20
KRS: 0000109164
NIP: 585-12-32-055
Regon: 191251560
(9)

§ 1

1. Na podstawie wyniku postępowania o udzielenie zamówienia w trybie ZAPYTANIE O CENĘ nr 109/W/HEL/2026 z dnia 2025r. **Wykonawca** zobowiązuje się wykonać następujące roboty budowlane:

**BUDOWA SIECI OŚWIETLENIOWEJ
ORAZ SŁUPOWEJ STACJI ŁADOWANIA
SAMOCHODÓW ELEKTRYCZNYCH
w m. HEL ul. Leśna
linią kablową YAKXS 4x25/50mm²**

w zakresie zgodnym z otrzymanymi warunkami ZAPYTANIE O CENĘ nr 109/W/HEL/2026.

2. Termin przekazania terenu robót: bezpośrednio po podpisaniu umowy.
3. Termin zakończenia umowy: **do 30 stycznia 2027r. włącznie.**
4. Integralną część umowy stanowią warunki ZAPYTANIE O CENĘ 109/W/HEL/2026 z dnia 13.10.2026r. wraz z załącznikami, oferta **Wykonawcy** z dnia
5. Podczas realizacji niniejszej Umowy Wykonawca zobowiązany jest do niezwłocznego pisemnego poinformowania EOŚ o istotnych okolicznościach, zarówno zawińionych, jak i niezawinionych przez Wykonawcę, które mogą spowodować, że wykonanie przedmiotu umowy w wyznaczonym w §1 ust. 3 terminie nie będzie możliwe. Wykonawca informuje o wystąpieniu powyższych okoliczności również za pośrednictwem poczty elektronicznej, na adres e-mail Zamawiającego, o którym mowa w § 12 ust. 5 Umowy. Zaniechanie niezwłocznego poinformowania EOŚ skutkować będzie brakiem zgody na zawarcie aneksu wydłużającego termin na wykonanie przedmiotu umowy.
6. Odebranie robót budowlanych określonych w ust. 1 nastąpi na podstawie podpisanego przez obie strony protokołu odbioru końcowego, którego wzór stanowi załącznik nr 4 do Umowy. Odbiór końcowy nastąpi nie wcześniej niż po złożeniu przez Wykonawcę pisemnego zgłoszenia zakończenia robót wraz z załącznikami wskazanymi w § 4 ust. 2 Umowy, zawierającego jednocześnie oświadczenie Wykonawcy o gotowości do przystąpienia do odbioru. Wykonawca dokonuje zgłoszenia za pośrednictwem poczty elektronicznej, na adres e-mail Zamawiającego, o którym mowa w § 12 ust. 5 Umowy. Przekazanie oryginałów (papierowych) załączników wskazanych w § 4 ust. 2 musi nastąpić najpóźniej w dniu rozpoczęcia odbioru robót budowlanych. Datę doręczenia Zamawiającemu przez Wykonawcę pisemnego zgłoszenia zakończenia robót wraz z załącznikami wskazanymi w § 4 ust. 2, Strony uważają za datę zakończenia umowy. Datę odbioru prac wyznaczy Zamawiający w porozumieniu z Wykonawcą.

§ 2

1. **Wykonawca** zobowiązuje się do wykonywania niniejszej umowy osobiście [i/lub z pomocą podwykonawcy].
2. **Wykonawca** może wykonywać niniejszą umowę z pomocą podwykonawców, jednak w tym przypadku musi uzyskać pisemną zgodę **Zamawiającego**. W takim przypadku **Wykonawca** odpowiada za działania i zaniechania osób trzecich jak za własne.

3. Zakres i wartość robót wykonywanych przez *podwykonawcę* jest określony w załączniku nr 1 do niniejszej umowy w przypadku wskazania *podwykonawcy* w treści oferty, lub w aneksie do niniejszej umowy w przypadku zamiaru skorzystania z *podwykonawcy* w trakcie realizacji niniejszej umowy.

§ 3

1. Za wykonanie przedmiotu zamówienia Strony ustalają ryczałtowe wynagrodzenie umowne:

kwota netto:, **... PLN + 23% VAT**

słownie netto: złotych ../100.

Wynagrodzenie umowne obejmuje pełen zakres robót określonych warunkami ZAPYTANIE O CENĘ 109/W/HEL/2026 oraz wszelkie koszty konieczne do poniesienia w związku z prawidłową i terminową realizacją przedmiotu umowy oraz czynnościami odbiorowymi (w tym organizację ruchu, oznakowanie, pomiary i inne).

§ 4

1. Wypłata wynagrodzenia umownego nastąpi każdorazowo po wykonaniu robót na podstawie prawidłowo wystawionej przez **Wykonawcę** faktury VAT.
2. Warunkiem wystawienia faktury VAT jest przeprowadzenie czynności odbiorowych i podpisanie protokołu odbioru końcowego bez uwag, zgodnie z procedurą wskazaną w § 1 ust. 6 umowy oraz oświadczenia o ilości zrealizowanych godzin – w związku z wykonaniem przedmiotowej umowy (którego wzór stanowi załącznik do umowy nr 2), dokonanego po pisemnym zgłoszeniu **Zamawiającemu** zakończenia robót, którego integralnymi załącznikami będą m.in.:
- a) Dziennik budowy wypełniony przez wszystkich wymaganych decyzją uczestników procesu budowlanego,
 - b) Oświadczenie kierownika budowy o doprowadzeniu do należytego stanu i porządku terenu budowy, a także – w razie korzystania – drogi, ulicy, sąsiedniej nieruchomości, budynku lub lokalu,
 - c) Dokumentacja powykonawcza ze schematem jednokreskowym (zaznaczenie kolorem czerwonym wykonanych elementów wraz z podaniem typów i parametrów urządzeń, tzn. słupów i fundamentów, opraw i źródeł światła oraz punktu zasilania),
w przypadku zmian nieodstępujących w sposób istotny od zatwierdzonego projektu lub warunków pozwolenia na budowę, dokonanych podczas wykonywania robót, należy dołączyć kopie rysunków wchodzących w skład zatwierdzonego projektu budowlanego, z naniesionymi zmianami oraz uzupełniający opis, a także oświadczenie projektanta i inspektora nadzoru (jeżeli został ustanowiony) potwierdzające, że zmiany te są nieistotne,
 - d) Protokoły odbiorów etapowych kabli,
 - e) Protokoły pomiarowe,
 - f) Protokół odbioru nawierzchni,
 - g) Geodezyjną inwentaryzację powykonawczą w **czterech egzemplarzach** (papierowych),
 - h) Certyfikaty/deklaracje zgodności głównych materiałów dostarczanych przez **Wykonawcę**.
3. Wypłata wynagrodzenia umownego nastąpi w terminie **30 dni** od daty doręczenia **Zamawiającemu** prawidłowo wystawionej faktury VAT. Należność określona w fakturze VAT zostanie przekazana przez **Zamawiającego** przelewem na konto **Wykonawcy** wskazane na fakturze.
4. Za opóźnienie w zapłacie faktury **Wykonawca** może naliczać odsetki ustawowe za opóźnienie.
5. W przypadku, gdy **Wykonawca** zawarł umowę z **Podwykonawcą**, i umowa taka została zaakceptowana przez **Zamawiającego**, warunkiem wypłaty wynagrodzenia umownego jest dostarczenie przez **Wykonawcę** oświadczenia złożonego na piśmie przez **Podwykonawcę**, stwierdzającego dokonanie pełnej zapłaty za wykonane przez **Podwykonawcę** roboty, określone w Załączniku nr 1 lub aneksie do niniejszej umowy. W przypadku niezłożenia takiego oświadczenia należność do zapłaty dla **Wykonawcy** będzie stanowić różnicę między wartością wynagrodzenia umownego a wynagrodzeniem należnym **Podwykonawcy** za wykonane roboty.

Energa Oświetlenie Sp. z o.o.
ul. Antona Giebułtowskiego 81-808 Sopot
T +48 58 760 77 20
KRS 0000109164
NIP 505-12-22-055
Regon 191251580

§ 5

Przyjęta w umowie wartość wynagrodzenia **Wykonawcy** za prace będące przedmiotem umowy jest stała. Realizację ewentualnych drobnych robót dodatkowych **Wykonawca** dokona w ramach wynagrodzenia umownego określonego w § 3 Umowy.

§ 6

1. **Zamawiający** może odstąpić od umowy bez wyznaczania terminu dodatkowego, w przypadku gdy **Wykonawca**:
- a) wykonuje Umowę z pomocą podwykonawców, bez uprzedniego uzyskania pisemnej zgody **Zamawiającego**;
 - b) wykonuje prace objęte niniejszą Umową w sposób wadliwy albo sprzeczny z jej treścią. **Zamawiający** według swojego uznania może uprzednio wezwać **Wykonawcę** do zmiany sposobu wykonywania Umowy i wyznaczyć **Wykonawcy** odpowiedni termin;
 - c) opóźnia się z rozpoczęciem lub zakończeniem prac objętych niniejszą Umową, tak dalece że nie jest prawdopodobne, że zdola je ukończyć w terminie zastrzeżonym w §1 ust. 3 Umowy.
2. W razie wystąpienia istotnej zmiany okoliczności powodującej, że wykonanie umowy nie leży w interesie publicznym, czego nie można było przewidzieć w chwili zawarcia umowy, **Zamawiający** może odstąpić od umowy w terminie

jednego miesiąca od powzięcia wiadomości o powyższych okolicznościach. W takim wypadku **Wykonawca** może żądać jedynie wynagrodzenia należnego mu z tytułu wykonania części umowy.

3. Oświadczenie o odstąpieniu złożone w przypadkach określonych w ust. 1 i ust. 2 powyżej, następuje przez złożenie pisemnego oświadczenia przez Zamawiającego Wykonawcy i nie wymaga uzasadnienia.

§ 7

1. W przypadku odstąpienia przez **Zamawiającego** od umowy, z przyczyn za które odpowiedzialność ponosi **Wykonawca**, tj. w przypadkach określonych w § 6 ust. 1 Umowy, **Wykonawca** zapłaci **Zamawiającemu** karę umowną w wysokości 20 % wynagrodzenia umownego brutto.
2. W przypadku rozwiązania umowy przez **Wykonawcę** lub faktycznego zaprzestania jej wykonywania z przyczyn leżących po stronie **Wykonawcy**, **Wykonawca** zapłaci **Zamawiającemu** karę umowną w wysokości 20% wynagrodzenia umownego brutto.
3. W przypadku niedotrzymania terminów określonych w §1 ust. 2 i 3 umowy **Zamawiającemu** przysługuje prawo zastosowania kar umownych. Wysokość kar umownych ustala się na 0,3 % wynagrodzenia umownego brutto za każdy dzień opóźnienia, licząc od następnego dnia po upływie terminu umownego wykonania zamówienia do dnia zgłoszenia do odbioru gotowego przedmiotu zamówienia, potwierdzonego przez **Zamawiającego**.
4. W przypadku opóźnienia w usunięciu wad i usterek stwierdzonych przy odbiorze lub w okresie rękojmi, **Zamawiającemu** przysługuje prawo stosowania kar umownych w wysokości 0,2 % wynagrodzenia umownego brutto za każdy dzień opóźnienia licząc od dnia wyznaczonego na usunięcie wad i usterek.
5. Strony ustalają, iż łączna maksymalna wartość kar umownych wynosi 30% wartości wynagrodzenia brutto **Wykonawcy**.
6. **Zamawiający** ma prawo dochodzenia odszkodowania przenoszącego wartość zastrzeżonych kar umownych, na zasadach ogólnych oraz potrącenia powyższych kar umownych z wynagrodzeniem **Wykonawcy**.

§ 8

Przedstawicielem **Zamawiającego** na placu budowy jest: **Łukasz FOLTYN i Arkadiusz RATAJCZAK** - uprawnienia budowlane nr **POM/0074/WBE/20**.

Ze strony **Wykonawcy** robotami kieruje: – uprawnienia budowlane nr

Ze strony **Podwykonawcy** robotami kieruje: nr uprawnień

Zakres obowiązków kierownika robót określa obowiązująca ustawa Prawo budowlane.

§ 9

1. Wykonawca udziela **Zamawiającemu** gwarancji na wykonane prace, określone w §1 ust. 1 Umowy. Gwarancja zostaje udzielona na okres 36 miesięcy liczonych od dnia podpisania protokołu odbioru końcowego.
2. W ramach udzielonej gwarancji, **Zamawiający** może żądać usunięcia przez **Wykonawcę** wad, które ujawnione zostaną w okresie trwania gwarancji.
3. W ramach udzielonej gwarancji, **Wykonawca** zobowiązuje się podjąć w terminie 48 godzin liczonych od daty zgłoszenia przez **Zamawiającego**, czynności zmierzających do usunięcia wady. W przypadku, gdy wada stanowi istotne zagrożenie dla życia lub zdrowia ludzi lub może wyrządzić szkodę dużych rozmiarów, **Wykonawca** zobowiązuje się niezwłocznie zabezpieczyć miejsce awarii w celu usunięcia zagrożeń lub niedopuszczenia do powiększenia szkody.
4. Skutecznego zgłoszenia wad w ramach gwarancji **Zamawiający** może dokonać telefonicznie lub za pośrednictwem poczty elektronicznej.
5. **Wykonawca** jest odpowiedzialny względem **Zamawiającego**, jeżeli prace określone w §1 ust. 1 Umowy mają wadę fizyczną lub prawną (rękojmią). Okres rękojmi równy jest okresowi gwarancji i wynosi 36 miesięcy.
6. Za uszkodzenia powstałe w okresie trwania gwarancji i rękojmi, na skutek działania siły wyższej, w tym głównie żywiołu, lub na skutek niewłaściwej eksploatacji prowadzonej przez **Zamawiającego**, **Wykonawca** nie ponosi odpowiedzialności.
7. **Zamawiający** może wykonywać uprawnienia z tytułu rękojmi niezależnie od uprawnień wynikających z gwarancji.
8. Rękojmią nie obejmuje źródeł światła.
9. Niniejsza umowa stanowi jednocześnie dokument gwarancyjny w rozumieniu art. 577² KC.

§ 10

1. Odpowiedzialność za organizację robót będących przedmiotem umowy ponosi **Wykonawca**. **Wykonawca** organizuje sprzęt i materiały we własnym zakresie, za wyjątkiem słupa oświetleniowego z wysięgnikiem, fundamentem i stacją ładowania, oprawy oświetleniowej, tabliczki bezpiecznikowej (bez główek i bezpieczników), separatorów szynowych U-25 oraz znaku pionowego D-18a z tabliczką T-O, których zakup leży po stronie **Zamawiającego**. Do obowiązków **Wykonawcy** należy tylko dowóz powyższego materiału na miejsce robót, jego załadunek/rozładunek oraz montaż, a w przypadku dostawy bezpośrednio na miejsce robót jego rozładunek oraz montaż. Ponadto **Wykonawca** jest zobowiązany do sprawdzenia prawidłowości dostawy, tj. ilości oraz jakości

Biuro
ul. Artura Grottgera 7
81-809 Sopot
T +48 58 760 77 20
KRS 0000103184
NIP 535-12-32-055
REGON 141751501

materiału (na podstawie oględzin) z dokumentacją przekazaną przez Zamawiającego, a w przypadku jakichkolwiek odstępstw w dostawie do niezwłocznego pisemnego powiadomienia przedstawiciela Spółki o tym fakcie. Wszystkie dostarczane przez **Wykonawcę** urządzenia i materiały powinny być fabrycznie nowe. Na każde żądanie **Zamawiającego Wykonawca** zobowiązany jest okazać w stosunku do wskazanych urządzeń i materiałów certyfikat lub deklarację zgodności z Polską Normą albo aprobatą techniczną w odniesieniu do wyrobów nie objętych certyfikacją.

2. **Wykonawca** zobowiązuje się do wykonania przedmiotu umowy z należytą starannością, w sposób zgodny z niniejszą umową i warunkami postępowania 109/W/HEL/2026, zasadami wiedzy technicznej i sztuki budowlanej oraz obowiązującymi normami technicznymi i przepisami BHP, a także zgodnie z zasadami obowiązującymi w Energa Oświetlenie Sp. z o. o., kierując do wykonania robót wykwalifikowany personel oraz używając specjalistycznego sprzętu i materiałów dopuszczonych do obrotu i stosowania w budownictwie, zgodnie z wymogami ustawy Prawo Budowlane oraz [przestrzegając ustaleń zawartych w pozwoleniu na budowę]. Pracownicy **Wykonawcy** winni posiadać aktualne uprawnienia, w tym do pracy przy urządzeniach elektroenergetycznych oraz pracy na wysokości, oraz być wyposażeni w sprzęt ochrony osobistej oraz sprzęt chroniący przed upadkiem z wysokości. **Wykonawca** zobowiązuje się bezwzględnie przestrzegać zasad organizacji bezpiecznej pracy przy urządzeniach elektroenergetycznych oraz stosować się do poleceń **Zamawiającego**.
3. **Wykonawca** zobowiązany jest na własny koszt zapewnić możliwość bezpiecznego przechodzenia pieszych i przejazdu samochodów w rejonie prowadzenia robót, uzyskać zezwolenie na zajęcie pasa drogowego oraz sporządzić plan organizacji ruchu i inne wynikające z uzgodnień gestorów sieci. **Wykonawca** zobowiązany jest powiadomić o planowanych pracach oraz sporządzić i przedstawić harmonogram tych prac zainteresowanym instytucjom, podmiotom i gestorom sieci przed planowanym rozpoczęciem robót. **Wykonawca** zobowiązany jest bezwzględnie stosować się do zasad oznakowania, zabezpieczania i organizacji ruchu na czas wykonywania robót wymaganych przez właściwego zarządcę drogi.
4. Dopuszczenie do prac oraz nadzór na wykonywanych pracami realizowane będą nieodpłatnie przez **Zamawiającego**. Ewentualne koszty wyłączeń/przełączeń wymagane przez ENERGA – OPERATOR SA oraz innych gestorów sieci leżą po stronie **Wykonawcy** robót i są jego kosztem.
5. Przed każdorazowym wejściem na sieć **Zamawiającego**, **Wykonawca** zobowiązuje się powiadomić o tym przedstawiciela **Zamawiającego** w osobie p. Łukasz FOLTYN kom. 723 306 018 /lub dyżurnego tel. 58/ 760 72 40 /lub 801 800 103/.
6. Do obowiązków **Wykonawcy** należy zapewnienie obsługi geodezyjnej budowy. Czynności wykonywane przez obsługę geodezyjną oraz roboty zanikowe (odbioru etapowe kabli) winny być poświadczane wpisem do dziennika budowy.
7. **Wykonawca** zobowiązuje się wykonać i utrzymywać na swój koszt oznakowanie terenu robót, strzec mienia znajdującego się na tym terenie, usuwać po wykorzystaniu zbędne materiały, odpady i śmieci. Po zakończeniu robót ziemnych **Wykonawca** zobowiązuje się doprowadzić wszystkie nawierzchnie (drogowe, pieszne i zielone) do stanu pierwotnego [(odtworzenie nawierzchni)]. Prace związane z zabezpieczeniem i oznakowaniem miejsca robót oraz uporządkowaniem placu robót po ich zakończeniu nie stanowią robót dodatkowych. **Wykonawca** ponosi koszty wywozu i utylizacji materiałów pozostałych po wykonaniu robót, które nie zostaną wykorzystane przez **Zamawiającego**.
8. **Wykonawca** ponosi wyłączną odpowiedzialność administracyjną- i cywilnoprawną za prawidłowe zagospodarowanie odpadów wytworzonych w związku z wykonaniem przedmiotu umowy – zgodnie z obowiązującymi przepisami prawa.
9. **Wykonawca** oświadcza, że został wpisany do Rejestru Bazy Danych o produktach i opakowaniach oraz o gospodarce odpadami (dalej zwanego: „BDO”) i otrzymał indywidualny numer rejestrowy, o którym mowa w przepisie z art. 54 ustawy z dnia 14 grudnia 2012 r. o odpadach (tj. Dz.U. z 2020 r., poz. 797 z późn. zm.) oraz prowadzi działalność w zakresie usług, o których mowa w przepisie z art. 3 ust. 1 pkt. 32 ustawy o odpadach.
10. **Wykonawca** ponosi pełną odpowiedzialność z tytułu szkód wyrządzonych osobom trzecim w trakcie prowadzenia robót. W przypadku wykonywania niniejszej umowy z pomocą **Podwykonawcy**, **Wykonawca** odpowiada za działania i zaniechania **Podwykonawcy** jak za własne.
11. Po zakończeniu wykonywania robót ziemnych należy doprowadzić wszystkie nawierzchnie (drogowe, pieszne i zielone) do stanu pierwotnego (odtworzenie nawierzchni) oraz uporządkować teren. **Wykonawca** ponosi koszty wywozu i utylizacji ziemi, gruzu i innych pozostałych po wykonaniu robót.
Pozostałe zdemontowane materiały **Wykonawca** utylizuje własnym staraniem i na swój koszt.

1. Według stanu na dzień zawarcia Umowy, Strony nie przewidują konieczności przetwarzania danych osobowych, których administratorem jest druga Strona.
2. Strony i ich pracownicy zobowiązani są do zachowania w tajemnicy wszelkich informacji uzyskanych w związku z dostępem do danych osobowych drugiej Strony.
3. Strony oświadczają, że wzajemnie udostępniają sobie dane osobowe swoich reprezentantów, pracowników lub współpracowników zaangażowanych w realizację Umowy, w zakresie obejmującym ich służbowe dane kontaktowe jak np. imię i nazwisko, stanowisko służbowe, numer telefonu służbowego, adres służbowego e-mail, miejsce wykonywania pracy, a także dane dotyczące wykonywanego zawodu, czy formy działalności gospodarczej.

4. Każda ze Stron oświadcza, że osoby ją reprezentujące, pracownicy, współpracownicy oraz inne osoby, których dane osobowe zostały lub zostaną przekazane drugiej Stronie w celu zawarcia, realizacji i monitorowania wykonywania Umowy, odpowiednio zostały lub zostaną poinformowane, że druga Strona jest administratorem ich danych osobowych w rozumieniu RODO, oraz że odpowiednio zapoznają lub zapoznają się z informacją o zasadach ich przetwarzania.
5. Informacja o zasadach przetwarzania przez Zamawiającego danych osobowych drugiej strony znajduje się w Załączniku nr 3 lub na stronie internetowej Energa Oświetlenie, pod adresem: <http://energa-oswietlenie.pl/obowiazek-informacyjny>

§ 12

1. Wykonawca oświadcza, że w prowadzonym biznesie stosuje zasady etyki, przeciwdziałania korupcji, przestrzegania praw pracowniczych i praw człowieka, przestrzegania zasad bezpieczeństwa i higieny pracy oraz działania zgodnego z wymaganiami ochrony środowiska.
2. Wykonawca oświadcza, że zachowuje należyłą staranność przy weryfikacji swoich dostawców, również pod kątem prawidłowości ich rozliczeń podatkowych ze szczególnym uwzględnieniem rozliczeń z tytułu podatku od towarów i usług.
3. Wykonawca oświadcza ponadto, że:
 - 1) nie znajduje się w stanie upadłości lub likwidacji, nie jest objęty zarządem komisarzycznym lub sądowym, jego działalność nie została zawieszona ani nie został złożony wniosek o wszczęcie postępowania z któregokolwiek z wymienionych tytułów,
 - 2) znajduje się w sytuacji finansowej zapewniającej wykonanie Umowy.
 - 3) posiada ubezpieczenie od odpowiedzialności cywilnej w zakresie prowadzonej działalności gospodarczej.
4. Strony Umowy zgodnie postanawiają, że żadnej z nich nie wolno jest udzielać ani przyjmować korzyści majątkowych lub osobistych w związku z niniejszą Umową. Udzielenie lub przyjęcie korzyści majątkowej lub osobistej w celu wpłynięcia na treść zawarcia i wykonania niniejszej Umowy stanowi naruszenie postanowień wyżej opisanego zobowiązania.
5. Właściwym adresem e-mail Zamawiającego dla dokonania zgłoszenia gotowości do odbioru przedmiotu umowy wraz z dokumentacją wymienioną w § 4 ust. 2 oraz do informowania Zamawiającego o okolicznościach opisanych w § 1 ust. 5 jest adres: odbiorypolnoc.oswietlenie@energa.pl.

§ 13

1. W przypadku powstania sporu w trakcie wykonywania niniejszej umowy, Strony będą dążyły do jego polubownego załatwienia, a w przypadku braku porozumienia – do załatwienia sporu na drodze sądowej, przez sąd właściwy miejscowo dla siedziby Zamawiającego.
2. Zmiana któregośkolwiek postanowienia niniejszej umowy wymaga zgody Zamawiającego i Wykonawcy, wyrażonej podpisaniem przez obie Strony stosownego aneksu do niniejszej umowy pod rygorem nieważności.
3. Do spraw nieuregulowanych niniejszą umową stosuje się przepisy powszechnie obowiązującego prawa, w szczególności przepisy Kodeksu cywilnego.
4. Integralną część Umowy stanowią następujące załączniki:
 - a) załącznik nr 1 - Oferta Wykonawcy z wyszczególnieniem zakresu i wartością robót podwykonawcy,
 - b) załącznik nr 2 - Oświadczenie o ilości zrealizowanych godzin,
 - c) załącznik nr 3 - Informacje o zasadach przetwarzania danych osobowych przez Energa Oświetlenie Sp. z o.o.
 - d) załącznik nr 4 – wzór protokołu odbioru.
5. Umowę sporządzono w dwóch jednobrzmiących egzemplarzach: jeden dla Zamawiającego i jeden dla Wykonawcy.

ZAMAWIAJĄCY

WYKONAWCA

ul. Powstańców Grottego 7
83-000 Sopot
T: 58 760 77 20
KR: 14 25 389 164
NIP: 525-12-32-055
Regon: 191251500

Załącznik nr 2 – Oświadczenie o ilości zrealizowanych godzin

..... dnia

.....
Nazwa podmiotu

.....
adres

.....
NIP

OŚWIADCZENIE O ILOŚCI ZREALIZOWANYCH GODZIN

Ja, niżej podpisany, oświadczam, że w okresie realizacji przedmiotowej umowy numer z dnia roku wszyscy pracownicy naszego przedsiębiorstwa wykonujący zadanie w ramach ww. umowy przepracowali łącznie roboczogodzin. Podczas realizacji przedmiotowego zadania doszło / nie doszło do wypadku przy pracy.

.....
(podpis zleceniobiorcy/osoby świadczącej usługę)

Załącznik nr 3

– Informacje o zasadach przetwarzania danych osobowych przez Energa Oświetlenie Sp. z o.o. dla Wykonawcy,

Informacje o zasadach przetwarzania danych osobowych przez Energa Oświetlenie Sp. z o.o. dla Wykonawcy lub dla członków organów, prokurentów lub pełnomocników reprezentujących Wykonawcę oraz pracowników, którzy są osobami kontaktowymi lub osób współpracujących z Wykonawcą przy zawarciu i realizacji umowy

Zgodnie z Rozporządzeniem Parlamentu Europejskiego i Rady (UE) 2016/679 z dnia 27 kwietnia 2016 r. w sprawie ochrony osób fizycznych w związku z przetwarzaniem danych osobowych i w sprawie swobodnego przepływu takich danych oraz uchylenia dyrektywy 95/46/WE (dalej RODO) Energa Oświetlenie Sp. z o. o. informuje:

- a. Administratorem Państwa danych osobowych jest: Energa Oświetlenie Sp. z o. o. z siedzibą w Sopocie przy ul. Artura Grottgera 7.
- b. Nasze dane kontaktowe to: 81-809 Sopot, ul. Artura Grottgera 7.
- c. Z inspektorem ochrony danych (dalej IOD) mogą Państwo skontaktować się pod adresem e-mail: iod.energa-oswietlenie@energa.pl lub korespondencyjnie na adres Energa Oświetlenie Sp. z o. o. (pkt b).
- d. Dane osobowe przetwarzane będą zgodnie z art. 6 ust 1 lit. B, C oraz F RODO w celu:
 - podjęcia działań przed zawarciem umowy;
 - zawarcia i realizacji umowy, w tym m.in. ustalenia uprawnień i realizacji zadań wynikających z umowy;
 - raportowania oraz archiwizacji dokumentacji;
 - obsługi i archiwizacji korespondencji;
 - ustalenia i dochodzenia roszczeń oraz obrony przed roszczeniami;
 - wypełniania obowiązków prawnych nałożonych przez przepisy prawa, w tym m. in. przepisów prawa podatkowego i przepisów o rachunkowości, ustaw o dostępie do informacji publicznej, przepisów prawa zamówień publicznych, przepisów służących ochronie środowiska, życia i zdrowia ludzi.
- e. Podanie danych osobowych jest dobrowolne lecz niezbędne do zawarcia i realizacji umowy, a w zakresie realizacji przepisów prawa jest obowiązkowe.
- f. Państwa dane osobowe otrzymaliśmy od Państwa lub od Państwa pracodawcy lub wykonawcy / podwykonawcy / kontrahenta Energa Oświetlenie Sp. z o. o., którego Państwo reprezentują, w związku z zawarciem lub wykonywaniem umowy na rzecz Energa Oświetlenie Sp. z o. o.
- g. Zakres danych osobowych otrzymanych i przetwarzanych może obejmować dane kontaktowe w postaci: imienia, nazwiska, adresu e-mail, nr telefonu, nr fax, miejsca wykonywania pracy, dane dotyczące wykonywanego zawodu, działalności gospodarczej, udziału w spółce cywilnej, zatrudnienia u wykonawcy / podwykonawcy / kontrahenta Energa Oświetlenie Sp. z o. o. lub współpracy z nim w postaci np. stanowiska, pełnionej funkcji, nazwy firmy.
- h. Odbiorcą Państwa danych osobowych mogą zostać:
 - podmioty Grupy Orlen;
 - podmioty dostarczające korespondencję;
 - podmioty wykonujące usługi archiwizacyjne oraz niszczenia dokumentacji;
 - podmioty świadczące usługi obsługi prawnej;
 - podmioty świadczące usługi serwisu i obsługi technicznej urządzeń;
 - podmioty świadczące usługi informatyczne, w tym poczty elektronicznej;
 - audytorzy zewnętrzni, biegli rewidenci, doradcy prawni, doradcy podatkowi;
 - banki realizujące transakcje.
- i. Energa Oświetlenie Sp. z o.o. może powierzyć dane osobowe dostawcom usług lub produktów działającym na jego rzecz na podstawie umowy powierzenia przetwarzania danych osobowych, wymagając od takich podmiotów wykonywania czynności na udokumentowane polecenie Energa Oświetlenie Sp. z o.o., pod warunkiem zachowania poufności i zapewnienia ochrony prywatności oraz bezpieczeństwa powierzonych danych osobowych.

Energa Oświetlenie Sp. z o.o.
ul. Artura Grottgera 7
81-809 Sopot
T: +48 58 760 77 70
KRS: 000012714
NIP: 505-12-43-016
REGON: 143251500

- j. Energa Oświetlenie Sp. z o.o. może przekazać dane osobowe organom i podmiotom publicznym uprawnionym do uzyskania danych osobowych na podstawie obowiązujących przepisów prawa, np. sądom, organom ścigania lub instytucjom państwowym.
- k. Państwa dane osobowe będą przetwarzane przez okres niezbędny do realizacji celów przetwarzania wskazanych w pkt d:
- w zakresie realizacji umowy, przez okres do jej zakończenia, po tym czasie dane będą przetwarzane przez okres wymagany przez prawo lub przez okres niezbędny do dochodzenia roszczeń;
 - w zakresie wypełniania obowiązków prawnych ciążących na Energa Oświetlenie Sp. z o. o., dane będą przetwarzane przez okres wypełniania tych obowiązków prawnych, a po tym okresie przez okres czasu wynikający z przepisów powszechnie obowiązującego prawa;
 - w zakresie realizacji uzasadnionych interesów Energa Oświetlenie Sp. z o. o., dane będą przetwarzane przez okres nie dłuższy niż do pozytywnego rozpatrzenia sprzeciwu wobec przetwarzania danych osobowych.
- l. Informujemy o przysługującym prawie do:
- dostępu do swoich danych osobowych i żądania ich kopii;
 - sprostowania swoich danych osobowych;
 - żądania ograniczenia przetwarzania swoich danych osobowych;
 - przenoszenia danych osobowych;
 - usunięcia danych osobowych, jeżeli nie jest realizowany żaden inny cel przetwarzania oraz nie zachodzą przesłanki wyłączające prawo, wskazane w art. 17 ust. 3 RODO;
 - sprzeciwu wobec przetwarzania danych osobowych;
 - wniesienia skargi do Prezesa Urzędu Ochrony Danych Osobowych.
- Z uprawnień można skorzystać kontaktując się pisemnie lub za pomocą e-mail z Energa Oświetlenie Sp. z o. o. lub IOD (pkt b, c).

Energa
Oświetlenie
Sp. z o.o. ul. Adama Grottickera 7
81-809 Sopot
T +48 54 769 77 20
KR51060129164
NIP 585-12-32-035
Regon 191251500

(9)

b

Energa Oświetlenie Sp. z o. o.
ul. Artura Grottgera 7
81-809 Sopot



PROJEKT BUDOWLANY ELEMENT I PROJEKT ZAGOSPODAROWANIA TERENU

EGZ. NR 1
INWESTORA

TYTUŁ PROJEKTU	BUDOWA ELEKTROENERGETYCZNEJ SIECI KABLOWEJ NN-0,4 KV – OŚWIETLENIE PARKINGU ORAZ STACJA ŁADOWANIA SAMOCHODÓW ELEKTRYCZNYCH W M. HEL UL. LEŚNA GM. HEL
LOKALIZACJA OBIEKTU BUDOWLANEGO	DZ. 392/10, 836, 742/4 OBR. 0001 IDENTYFIKATOR DZIAŁKI: 221101_1.0001.392/10, 221101_1.0001.836, 221101_1.0001.742/4
BRANŻA	ELEKTRYCZNA
KATEGORIA OBIEKTU	XXVI – SIECI ELEKTROENERGETYCZNE
INWESTOR	Energa Oświetlenie Sp. z o.o. ul. Artura Grottgera 7 81-809 Sopot
PROJEKTOWAŁ	mgr inż. Maciej Sobociński nr uprawnień POM/0117/PWBE/23 do projektowania i kierowania robotami budowlanymi bez ograniczeń w specjalności instalacyjnej w zakresie sieci, instalacji i urządzeń elektrycznych i elektroenergetycznych
SPRAWDZIŁ	mgr inż. Paweł Nigowski nr uprawnień POM/0302/PWBE/18 do projektowania i kierowania robotami budowlanymi bez ograniczeń w specjalności instalacyjnej w zakresie sieci, instalacji i urządzeń elektrycznych i elektroenergetycznych
DATA	21.03.2025 r.

Załącznik nr 1
do zgłoszenia AB 6463.10.41.2025.7B
które wpłynęło w dniu 24.03.2025
+0202 - 24.04.2025

1753125

II. Część opisowa projektu technicznego

1. Przedmiot zamierzenia budowlanego

Przedmiotem projektu jest budowa sieci elektroenergetycznej, szafki oświetleniowej, słupa oświetleniowego z ładowarką pojazdów elektrycznych w m. Hel ul. Leśna.

Obiekty zaprojektowano na terenie działek nr **392/10, 836, 742/4** położonych w obrębie geodezyjnym **0001**. Inwestycja będzie polegała na budowie kablowej sieci elektroenergetycznej nN-0,4 kV o długości ok. 38 m (trasowo), 1 szafki oświetleniowej oraz postawieniu 1 słupa oświetleniowego z ładowarką 2 stanowiskową dla pojazdów elektrycznych. Zasilanie projektowanej szafki zaprojektowano ze Złącza kablowego Energa-Operator S.A, złącze kablowe zostanie zrealizowane przez Energa-Operator S.A.

Po zakończeniu prac budowlanych, teren zostanie przywrócony do stanu istniejącego.

2. Istniejący stan zagospodarowania działki lub terenu, w tym informację o obiektach budowlanych przeznaczonych do rozbiórki

Teren budowy zlokalizowany jest w terenie zabudowanym. Otoczenie stanowi kostka parkingu, droga asfaltowa oraz uporządkowany teren zieleni. Uzbrojenie podziemne stanowi podziemna sieć elektroenergetyczna 0,4 kV, podziemna sieć telekomunikacyjna, podziemna sieć wodociągowa i kanalizacji deszczowej.

Obiektu przeznaczone do rozbiórki – brak.

3. Projektowana szafka oświetleniowa SO1-9436/1

Do zasilania projektowanego słupa oświetlenia drogowego nr 1/1 oraz stacji ładowania pojazdów elektrycznych projektuje się **szafkę oświetleniową nr SO1-9436/1**. Projektowaną szafkę SO1-9436/1, należy zabudować na dz. 392/10 według projektu zagospodarowania terenu. Zasilanie wykonać zgodnie z warunkami technicznymi – P/25/001436. Szafkę SO1-9436/1, należy przyłączyć do złącza ZK linią kablową. Szafkę SO wyposażać zgodnie ze schematem ideowym.

Energa-Operator S.A.
ul. Armii Krajowej 7
81-600 Sopot
T: +48 58 760 77 20
KRS 000009163
NIP 500-12-32-055
REGON 14191251500

4. Projektowe linie kablowe

Zaprojektowano linię kablową od złącza kablowego wg. opracowania Energa-Operator do proj. szafki SO1-9436/1. Od szafki oświetleniowej projektuje się dwa obwody. Obwód nr 1 projektuje się linią kablową typu YAKXS 4x50mm² zasilającą proj. w słupie rozdzielnicę zasilająco-sterującą stacji ładowania pojazdów elektrycznych (automatyka stacji ładowania znajdują się poza zakresem opracowania) oraz obwód nr 2 linią kablową typu YAKXS 4x25mm² zasilającą oświetlenie słupowe.

Kable układać na głębokości 0,7 m w stosunku do docelowej rzędnej terenu na warstwie piasku o grubości 10 cm. Na kablu ułożonym w ziemi, należy zamocować trwałe oznaczniki, w odstępach nie większych niż 10 m oraz w miejscach charakterystycznych jak skrzyżowania, wejścia do rur osłonowych, przed i za przepustami itp. Ułożone kable zasypać warstwą piasku o grubości 10 cm, następnie warstwą rodzimego gruntu o grubości 15 cm i przykryć folią koloru niebieskiego. Na skrzyżowaniach z drogami, wjazdami, rowami i z uzbrojeniem podziemnym, kabel układać w rurach osłonowych DVR, HDPE, SRS 110 mm - zgodnie z projektem zagospodarowania terenu. W przypadku napotkania na niezainwentaryzowane uzbrojenie podziemne, kabel również zabezpieczyć rurą

osłonową DVR 110. W miejscach skrzyżowań z uzbrojeniem podziemnym wykopy wykonywać ręcznie. Końce rur osłonowych zabezpieczyć kształtkami termokurczliwymi.

5. Projektowany słup oświetleniowy

Słup z wysięgnikiem i oprawą oświetleniową, należy zabudować zgodnie z projektem zagospodarowania terenu. Zaprojektowano słup SITERRA Pole - stalowy, okrągły o wysokości 6 m, produkcji VALMONT; wysięgnik Moduł LIGHT S; oprawa Philips BGP281 T25 1xLED35-4S/740 DM50.

Przy doborze słupów przyjęto strefę wiatrową II.

Pokrywy wnek zamykać śrubami M-8 imbusowymi, wpuszczanymi. Połączenia z oprawami wykonać przewodem YDY 3x1,5 mm². Przewód w słupie układać w nieprzewodzącej osłonowej rurce elastycznej. Projektowany słup posadzić na prefabrykowanym fundamencie F-100V/30. Fundamenty, w przypadku sytuowania na trawniku, posadzić 5 cm ponad docelowy poziom terenu, śruby mocujące słup zabezpieczyć kapturkami ochronnymi. Fundamenty zabezpieczyć poprzez dwukrotne pomalowanie roztworem abizolu, a trzony słupów przez pomalowanie farbą na ocynk do wysokości 30 cm nad poziom terenu. Słupy sytuować wnekami przeciwnie do kierunku ruchu pojazdów.

Projektowany słup należy uziemić.

Wymagana jest rezystancja uziemienia nie większa niż 10Ω.

Wszelkie połączenia śrubowe przekonserwować po montażu. Do opisywania numerów słupów zastosować farbę na ocynk.

6. Projektowana ładowarka pojazdów elektrycznych

Projektowaną ładowarkę pojazdów elektrycznych o mocy do 22kW, należy wbudować w modułowym słupie oświetleniowym SITERRA Pole wyposażonym w moduł EV BASE D dla dwóch ładowarek. Ładowarkę należy zasilic z szafki SO oddzielną kablową linią podziemną. Linią zasilającą należy podłączyć pod zaciski ładowarki zgodnie z dokumentacją urządzenia.

7. Ochrona przeciwporażeniowa

Projektowane kablowe sieci pracują w układzie sieci TN - C z samoczynnym wyłączeniem jako środkiem dodatkowej ochrony przeciwporażeniowej. Ochrona ta będzie realizowana przez istniejące bezpieczniki w tablicy oświetleniowej oraz przez bezpiecznik w słupie. Projektuje się wykonanie połączenia konstrukcji słupów z zaciskiem PEN linii przewodem LgY 10 mm². Wzdłuż linii kablowej elektroenergetycznej nN - 0,4 kV, należy ułożyć bednarkę FeZn 25x4 mm na dnie rowu.

Wymagana rezystancja uziemienia słupów powinna być nie większa niż 10 Ω.

Po zakończeniu robót należy wykonać pomiar rezystancji. W przypadku uzyskania rezystancji uziemienia wyższej niż 10 Ω, należy zastosować miejscowe połączenia wyrównawcze w postaci prętów stalowych ocynkowanych Ø 18 mm.

8. Przepisy prawne i normy

- Ustawa z dnia 07.07.1994 r. Prawo budowlane Dz.U. 2020 poz. 1333 z późniejszymi zmianami.
- Rozporządzenie Ministra Infrastruktury z dnia 06.02.2003 r. – W sprawie bezpieczeństwa i higieny pracy podczas wykonywania robót budowlanych - Dz. U. 2003 Nr 47 poz. 401.

Strona: ul. Artura Grottgera 7
Ciepłotlenienie 81-009 Sopot
Sp. z o.o. T +48 58 760 77 20
KRS 00001129164
NIP 583-12-32-055
Regon 191251580

SITERA Pole

Modułowy słup oświetleniowy z opcją ładowania pojazdów elektrycznych


Dedykowany fundament do posadowienia słupa SITERA Pole w zakresie wysokości od 4 do 8m

1. NAZWA PRODUKTU

Nazwa produktu	Kod produktu	Oznaczenie producenta
Fundament F 100V/30 (1000/300) 4xM18/200 AB K	PZ-FUG-1000-0300-0300-4M18ST048-200-S060-8NBPZ-05-AB-K	F 100V/30 4xM18/200

2. PARAMETRY TECHNICZNE I WŁAŚCIWOŚCI UŻYTKOWE

Parametr lub właściwość	Typ	F 100V/30 4xM18/200
Rodzina fundamentów wg certyfikatu		F 100V/30
Masa [kg]		Fundamenty pod słupy i maszyny oświetleniowe typ S
Wysokość - H [mm]		~ 135
Szerokość - A [mm]		1000
Rozstaw kotew - Bx8 [mm]		300x300
Szerokość kotew - Bx8 [mm]		200x200
Szerokość kotew - d [mm]		18
Wysokość szpilki nad poziomem betonu - h [mm]		60
Wyposażenie jednego fundamentu		- podkładka ocynkowana x 8 szt - nakrętka ocynkowana M18 x 8 szt - kapłurek plastikowy x 4 szt
Klasa wytrzymałości betonu na ściskanie		S18 ALIN
Zbrojenie główne		Pręt ocynkowany nagwintowany - klasa własności mechanicznych 4.8
Kotwy		EMULBIT EKO
Zabezpieczenie powierzchni		PN - EN 14991:2010 Pielęgnaty z betonu. Elementy fundamentów
Norma zharmonizowana		1487-CPR-03/ZKP10
Numer certyfikatu		Dobór rodzaju i wymiarów fundamentu jest każdorazowo uzależniony od warunków posadowienia, a obowiązek prawidłowego ich doboru, zgodnie z przepisami Prawa Budowlanego spoczywa na projektancie.
UWAGA		

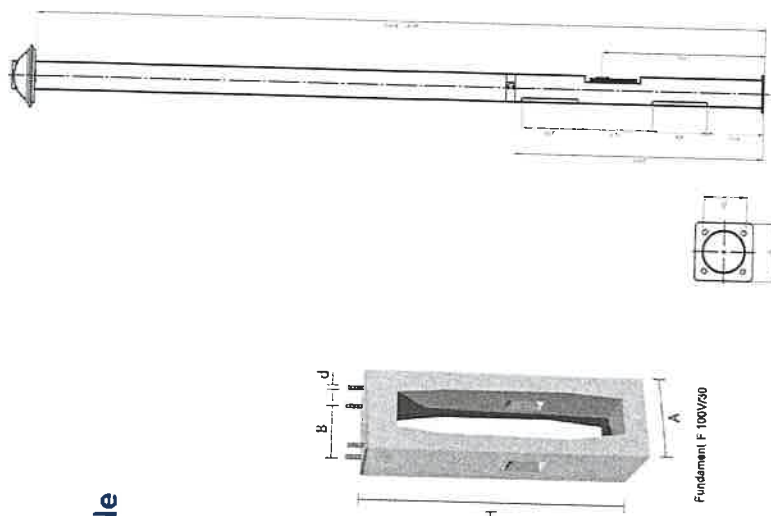

valmont

III. Część rysunkowa projektu architektoniczno-budowlanego

Rys. 1 Szkice i rysunki dot. słupa i fundamenty

ADAPTACJA

Projektant: Maciej Sobociński

Sprawdzający: Paweł Nigowski

Adres inwestycji: Hel ul. Leśna dz. nr392/10, 836, 742/4 Obr. 0001

STAKOŚĆ POWIATOWE
WYDZIAŁ
Architektury i Budownictwa
84-100 Pleszew ul. Kolejowa 7B
(58) 673 41 15

Energia
Oświetlenie
Sp. z o.o.
ul. Artura Grottke 7
81-804 Sopot
T +48 71 760 71 20
KRS 0000100164
NIP 545-12-32-055
Regon 141251580

IV. Załączniki

ADAPTACJA


Projektant: Maciej Sobociński

Sprawdzający: Paweł Nigowski

Ładowarki pojazdów elektrycznych

Adres inwestycji: Hel ul. Leśna dz. nr392/10, 836, 742/4 Obr. 0001

STAROSTWO POWIATOWE
WYDZIAŁ
Architektury i Budownictwa
84-100 Piły ul. Kolejowa 7B
(0512) 673-41-26

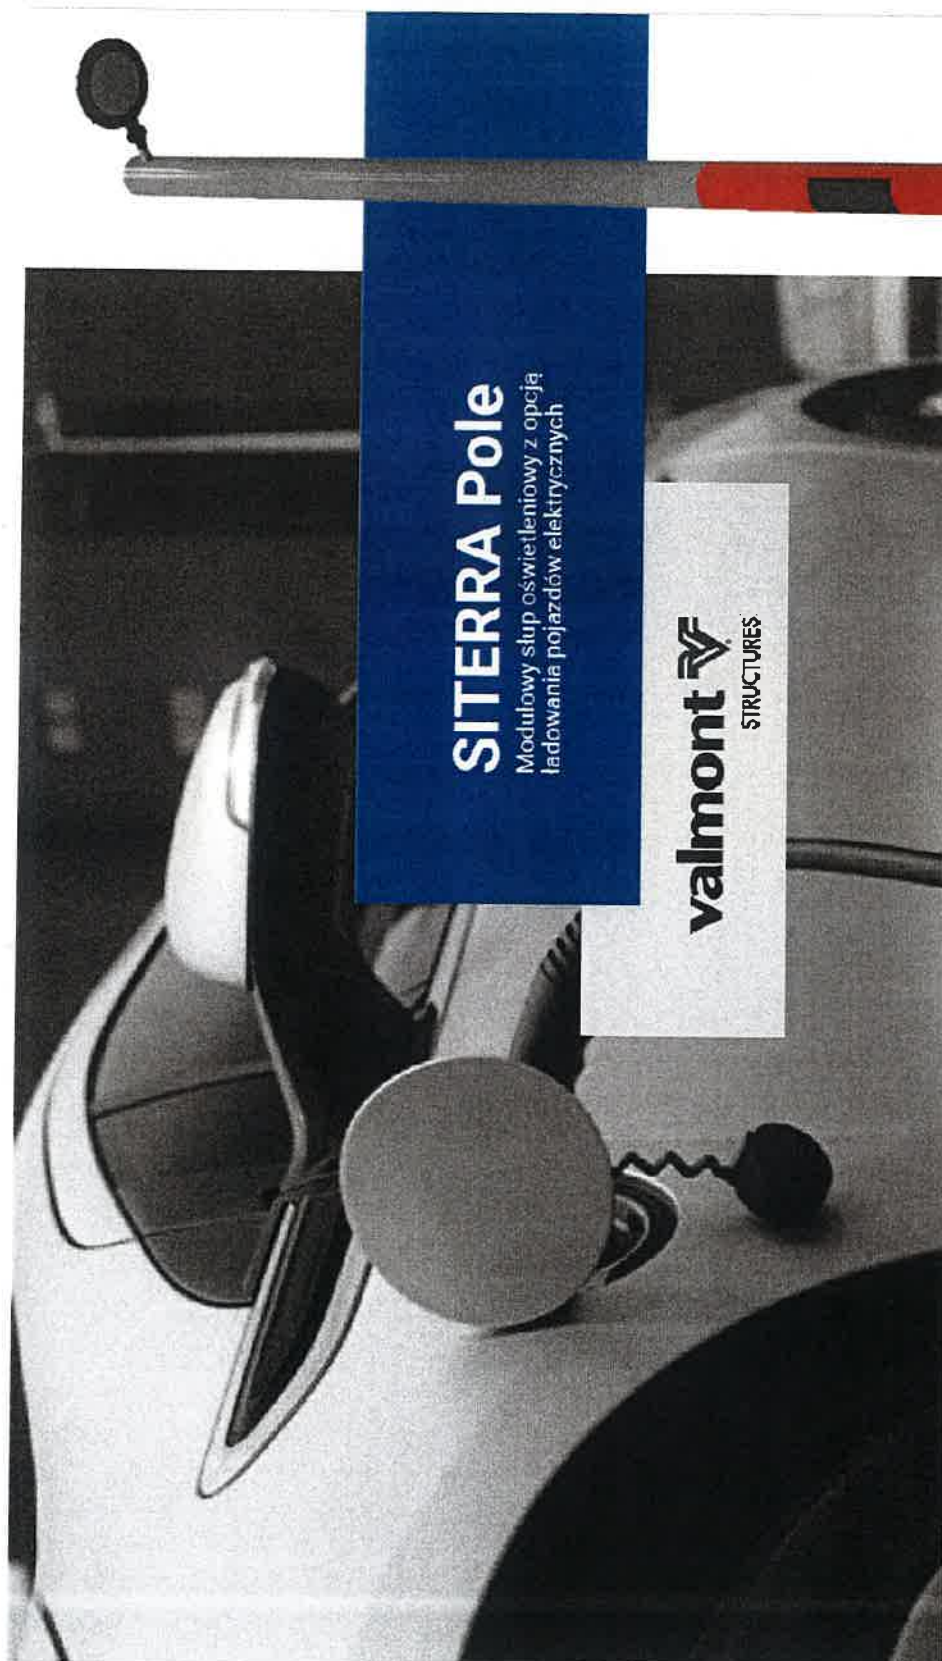

Energa
Oświetlenie
Sp. z o.o.
ul. Artura Grottgera 7
81-809 Sopot
T +48 58 760 77 20
KRS 0000172164
NIP 585-12-32-055
Regon 191251580

SITERRA Pole

Modułowy słup oświetleniowy z opcją ładowania pojazdów elektrycznych

SITERRA Pole jest wszechstronnym narzędziem Smart City. Modułowa konstrukcja pozwala wykorzystywać funkcje, które najlepiej odpowiadają wymaganiom danej instalacji.

SITERRA Pole	Wersja				MODUŁ OŚWIEPLENIA
	4m	5m	6m	H-2m	
Moduł BASE > Dwie wewnętrzne rewizyjne > Przystosowanie do montażu urządzenia EV charging SITERRA SOCKET > Stała wysokość modułu					
Moduł OŚWIEPLENIA > Długość modułu uzależniona od wysokości punktu świetlnego. > Możliwość instalacji kilku sztuk opraw oświetleniowych. > Możliwość obrotu modułu w osi słupa.	4m	5m	6m	H-2m	
Posadowienie > na fundamencie prelabrykowanym z 4 kotwami					
Zabezpieczenie antykorozyjne > cynk ogniowy EN 1461 > malowanie proszkowe - Moduł BASE – RAL 7023 - Moduł OŚWIEPLENIA – RAL 7035					
SITERRA SOCKET ALU BLACK 22KW > urządzenie EV charging					



valmont
STACJAŁAS

ADAPTACJA

Projektant: Maciej Sobociński

Sprawdzający: Paweł Nigowski

Adres inwestycji: Hel ul. Leśna dz. nr392/10, 836 142/4 Obr. 0001


STACJAŁAS
BUDOWNICTWA
ul. Kolejowa 7B
(58) 673-41-86



SITERRA POLE

Modułowy słup oświetleniowy z opcją ładowania pojazdów elektrycznych


Warianty modułu bazowego dla słupa SITERRA Pole

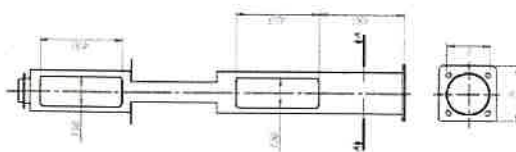


Moduł EV BASE D
dla dwóch ładowarek



Moduł EV BASE S
dla jednej ładowarki

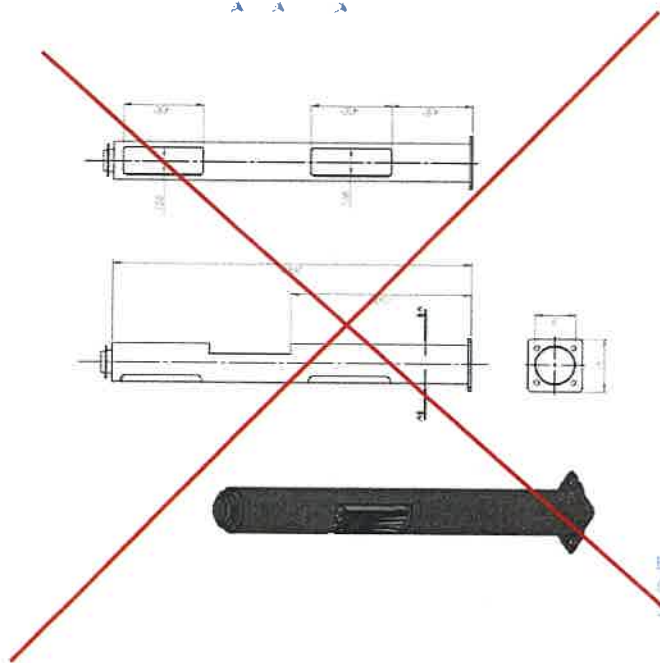

- Stała wysokość modułu EV BASE 2m
- Moduł EV BASE występuje w dwóch opcjach, dla 1 i 2 sztuk ładowarek
- Fosadowanie na fundamencie prefabrykowanym

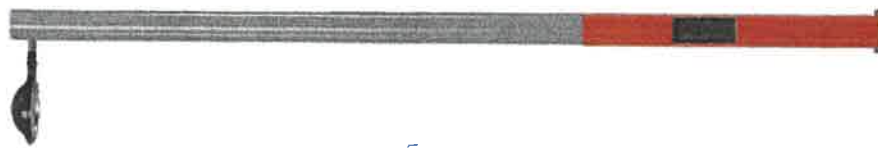

valmont

ADAPTACJA

Projektant: Maciej Sobociński

Sprawdzający: Paweł Nigowski

Adres inwestycji: Hel ul. Leśna dz. nr 392/10, 836, 742/4 Obr. 0001

Urząd Powiatowy
Wydział
Architektury i Budownictwa
ul. Kolejowa 7B
84-100 Puck
tel. (58) 673-41-86

Energia
Oświelenia
Sp. z o.o.
ul. Artura Grottgera 7
81-609 Sopot
tel. +48 71 760 77 20
KRS 0000103164
NIP 505-12-12-055
Regon 191251580




SITERRA POLE

Modułowy słup oświetleniowy z opcją ładowania pojazdów elektrycznych



Warianty modułu oświetlenia dla słupa SITERRA Pole





Modul LIGHT S
dla 1 oprawy oświetleniowej

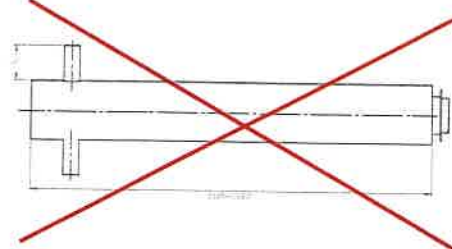

~~**Modul LIGHT D**~~
~~dla 2 opraw oświetleniowych~~

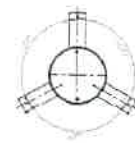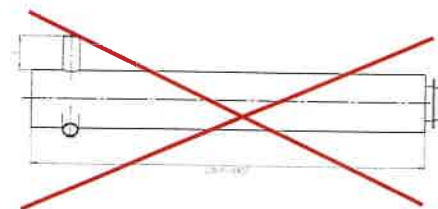

~~**Modul LIGHT T**~~
~~dla 3 opraw oświetleniowych~~

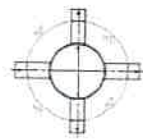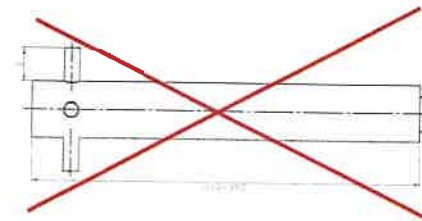

~~**Modul LIGHT Q**~~
~~dla 4 opraw oświetleniowych~~



- Zakres długości wysięgnika L – 0,3 – 1,5m
- Standardowy zakres wysokości modułu oświetlenia 2 – 6m.
- Zalecane max. ilość opraw oświetleniowych to 4 sztuki dla przykładowych rozstawów – 90, 120 i 180 stopni.
- Możliwe jest zastosowanie pośrednich długości modułu oświetlenia np. 3,5 czy 5,5m.

valmont
STRUCTURES

ADAPTACJA

Projektant: Maciej Sobociński

Sprawdzający: Paweł Nigowski

Adres inwestycji: Hel ul. Leśna dz. nr392/10, 836/ 742/4 Obr. 0001

Urząd Miejski w Pucku
Wydział Inżynierii i Budownictwa
tel. (58) 673-41-86

Energia
Oświetlenie
Sp. z o.o.

ul. Artura Grottgera 7
83-809 Sopot
T +48 58 760 77 7
KRS 0000109164
NIP 505-12-32-055
Regon 191251500

2. Warunki przyłączeniowe



SID000000001466644

Numer P/25/001436	Miejscowość Wejherowo	Data 05-02-2025
-------------------	-----------------------	-----------------

WARUNKI PRZYŁĄCZENIA DO SIECI ELEKTROENERGETYCZNEJ ENERGA-OPERATOR SA Oddział w Gdańsku

1. Przyłączany obiekt:
Nazwa: ogólnodostępna stacja ładowania
Adres (Nr działki): Hel, ul. Leśna
gm. Hel, działka numer Hel-392/10
2. Grupa przyłączeniowa: grupa V
3. Moc przyłączeniowa: 23 kW
4. Miejsce przyłączenia:
GPZ - PZ HEL [9008]
Linia 15 kV kier. T366245 Hel Oczyszczalnia ZKSN [9008-11-096001]
Stacja SN/nn Hel Leśna [9436]
Obwód nn kier. Z-5A/21 ul. Leśna (YAKY 4x120) [9436-04]
Obiekt Odcinek kablowy [nn] Polietylen/polwinil [T-9436-Z-5A/21]
5. Miejsce dostarczania energii elektrycznej:
w kablowej rozdzielnicy szafowej zintegrowanej z układem pomiarowo-rozliczeniowym - zaciski na listwie zaciskowej w kierunku instalacji odbiorczej;
6. Rodzaj przyłącza: kablowe
7. Zakres prac niezbędnych do realizacji przyłączenia oraz wymagania w zakresie wyposażenia niezbędnego do współpracy z siecią:
 - 7.1. Zakres inwestycji realizowanych przez ENERGA-OPERATOR SA
 - 7.1.1. Urządzenia WN i SN:
Nie dotyczy
 - 7.1.2. Stacja transformatorowa:
T-9436 Hel Leśna
 - 7.1.3. Urządzenia nn:
Wykonanie wplecenia w istn. kabel YAKY 4x120 oraz zainstalowanie kablowej rozdzielnicy szafowej zintegrowanej umiejscowionej w granicy działki wg projektu
 - 7.1.4. Wyposażenie urządzeń, instalacji lub sieci, niezbędne do współpracy z siecią, do której instalacje lub sieci są przyłączane:
Nie dotyczy
 - 7.1.5. Zabezpieczenie sieci przed zakłóceniami elektrycznymi powodowanymi przez urządzenia, instalacje lub sieci wnikoskodawcy:
Nie dotyczy
 - 7.1.6. Dostosowanie przyłączanych urządzeń, instalacji lub sieci do systemów sterowania dyspozytorskiego:
Nie dotyczy
 - 7.1.7. Demontaże:
Nie dotyczy
 - 7.2. Zakres inwestycji realizowanych przez Podmiot Przyłączany:
Odbiorca wykona instalację przyłączaną w obiekcie przyłączanym do poboru mocy, od miejsca rozgraniczenia własności stron. Wykonanie tych czynności powinno zostać potwierdzone w "Oświadczeniu o gotowości instalacji przyłączanej".;
8. Wymagany stopień skompensowania mocy biernej:
tgφ QI: 0,4
tgφ QIV: 0
9. Wymagania dotyczące układu pomiarowo-rozliczeniowego i systemu pomiarowo-rozliczeniowego:

Energa
Sp. z o.o.
ul. Artura Grottgea 7
81-809 Sopot
T +48 58 760 77 20
KRS 0000103164
NIP 505-12 32-055
Regon 192254500

- 9.1. Miejsce zainstalowania:
na granicy działki
- 9.2. Rodzaj i prąd znamionowy oraz miejsce usytuowania zabezpieczenia przedlicznikowego / głównego:
wyłącznik nadmiarowo - prądowy bez członu zwarciovego (ogranicznik mocy) o prądzie znamionowym 40 A, zainstalowane w kablowej rozdzielni szafowej zintegrowanej
- 9.3. Sposób pomiaru: bezpośredni
- 9.4. Rodzaj mierzonej energii: Energia elektryczna czynna pobrana, Straty nieobecne/ pomijalnie małe
- 9.5. Przystosowanie układu pomiarowo-rozliczeniowego do systemów zdalnego odczytu danych pomiarowych
- 9.6. Wymagania dodatkowe:
- Dla pomiaru pośredniego lub półpośredniego, zastosować odpowiednie przekładniki i listwę kontrolno-pomiarową a w obwodach wtórnych pomiaru wykonać zabezpieczenie obwodów napięciowych liczników oraz optyczną sygnalizację zaniku napięcia.
 - Dla poszczególnych etapów budowy przewidzieć pomiar dostosowany do poboru mocy.
 - Urządzenia pomiarowe winny być osłonięte i przystosowane do opłombowania.
 - Wymagania techniczne dla układów transmisji danych pomiarowych określone są w Instrukcji Ruchu i Eksploatacji Sieci Dystrybucyjnej ENERGA-OPERATOR SA
 - inne:
Rodzaj układu pomiarowego: 3-fazowy;
10. Dane dotyczące sieci oraz parametry w zakresie elektroenergetycznej automatyki zabezpieczeniowej i systemowej
- 10.1. Dotyczy sieci o napięciu do 1 kV:
- Układ sieci TN-C
 - Napięcie znamionowe sieci 0,4 kV
 - Maksymalny prąd zwarciovowy w sieci 26 kA
Rzeczywistą wartość prądu zwarciovowego oblicza projektant.
 - System ochrony od porażeń Samoczynne wyłączenie zasilania
- 10.2. Dotyczy sieci o napięciu powyżej 1 kV:
- Sposób pracy punktu neutralnego sieci -
 - Napięcie znamionowe sieci - kV
 - Prąd zwarcia doziemnego - A
 - Czas wyłączenia zwarcia doziemnego - s
 - Moc zwarciovą na szynach 15 kV - MVA
 - Czas wyłączenia zwarcia wielofazowego - s
- w stacji 110/15 kV GPZ PZ HEL
- Rzeczywistą wartość prądu zwarcia wielofazowego oblicza projektant na podstawie mocy zwarciovowej.
- System ochrony od porażeń uziemienie ochronne
- 10.3. Inne:
11. Dane znamionowe urządzeń, instalacji i sieci oraz dopuszczalne graniczne parametry ich pracy
- | Rodzaj urządzenia/instalacji/sieci | Napięcie znam. [kV] | Moc znam. [kW] | Prąd rozruchu [A] |
|------------------------------------|---------------------|----------------|-------------------|
| Inne ustalenia: | | | |
12. Inne ustalenia:
- 12.1. Dotyczy projektu budowlanego:
Opracować projekt budowlany - wykonawczy przyłącza kablowego (zgodnie z obowiązującymi w ENERGA-OPERATOR SA standardami technicznymi i Wytycznymi do Projektowania) i uzgodnić je z ENERGA - OPERATOR SA Oddział w Gdańsku, Rejon Dystrybucji w Wejherowie - Dział Dokumentacji Energetycznej.
- 12.2. Dotyczy współpracy ruchowej:

- Nie jest wymagana;
- 12.3. Dotyczy umowy o przyłączenie:
Nie dotyczy
- 12.4. Inne wymagania:
Nie dotyczy
- 13. Użytkowane urządzenia elektryczne powinny spełniać wymagania określone w obowiązujących przepisach dotyczących kompatybilności elektromagnetycznej.
- 14. Przy realizacji niniejszych warunków przyłączenia należy uwzględnić wymagania określone w Instrukcji Ruchu i Eksploatacji Sieci Dystrybucyjnej obowiązującej na terenie działania ENERGA-OPERATOR SA.
- 15. Standardy jakościowe energii elektrycznej określa Rozporządzenie Ministra Gospodarki z dnia 4 maja 2007 roku (Dz.U. Nr 93 poz. 623 z 2007 r.).
ENERGA-OPERATOR SA nie zapewnia bezprzerwowej dostawy energii do sieci elektroenergetycznej dla ww. obiektu. Należy liczyć się z możliwością przerw w dostawie energii elektrycznej. Bezprzerwową dostawę energii elektrycznej można zapewnić jedynie poprzez zainstalowanie własnego źródła energii (np. agregatu prądotwórczego, urządzenia UPS, itp.) po uprzednim uzgodnieniu warunków jego instalacji z ENERGA-OPERATOR SA Oddział w Gdańsku
- 16. Zawarcie umowy o przyłączenie stanowi podstawę do rozpoczęcia realizacji prac projektowych i budowlano-montażowych, na zasadach określonych w tej umowie. Projekt umowy o przyłączenie stanowi załącznik do niniejszych warunków.
- 17. Warunki przyłączenia są ważne 2 lata od dnia ich doręczenia.
Po zawarciu umowy o przyłączenie warunki przyłączenia ważne są w okresie obowiązywania umowy o przyłączenie.
- 18. Działając na podstawie art. 7 ust. 14 ustawy z dnia 10 kwietnia 1997 roku – Prawo energetyczne (Dz. U. nr 54 poz. 348 z późn. zm.) w związku z art. 34 ust. 3 pkt 3 ustawy z dnia 7 lipca 1994 roku (Dz. U. nr 89 poz. 414 z późn. zm.) ENERGA-OPERATOR SA oświadcza, że zapewni dostawę energii dla obiektu przyłączanego:
- po przyłączeniu obiektu do sieci elektroenergetycznej na podstawie niniejszych warunków przyłączenia oraz w oparciu o umowę o przyłączenie, jaka zostanie zawarta pomiędzy Podmiotem Przyłączanym a ENERGA – OPERATOR SA,
- po zawarciu umowy o świadczenie usług dystrybucji lub umowy kompleksowej.
Niniejsze oświadczenie jest oświadczeniem w rozumieniu art. 34 ust. 3, pkt. 3 ustawy - Prawo budowlane.

Wiertel Damian
 OPRACOWAŁ
 tel. 58 527 93 51

ZATWIERDZIŁ

- Otrzymują:
1. Wnioskodawca
 2. ENERGA-OPERATOR SA Oddział w Gdańsku Rejon Dystrybucji w Wejherowie
ul. Przemysłowa 18, 84-200 Wejherowo

Energa
 oświetlenie
 Sp. z o.o.
 ul. Artura Grottgera 7
 81-009 Sopot
 T +48 58 760 77 20
 KRS 0000159164
 NIP 585-12-32-055
 Regon 191251580

(9)



ostateczna z dniem 10.01.2025

Hel, dnia 10.01.2025

Pietrus

Urząd Miasta Helu

Burmistrz Helu

ul. Wiejska 50

84-150 Hel

tel. 058 677-72-40, fax 058 677-77-27

ul. Wiejska 50, 84-150 Hel

tel. 058 67-77-240, fax 058 67-77-277

e-mail: sp-upo@gohel.pl

Energia Oświetlenie Sp. z o.o.	
Data	2025 -01- 20
L.Dz.	138/25
Przekazano	PP
Podpis	

www.goHel.pl

RGK.7230.9.2025

Hel, dnia 15.01.2025 rok.

DECYZJA

Na podstawie art. 104 ustawy z dnia 14 czerwca 1960 r. Kodeks postępowania administracyjnego (Dz. U. z 2024 r. poz. 572) w związku z art. 39 ust. 3 ustawy z dnia 21 marca 1985 r. o drogach publicznych (Dz. U. z 2024 poz. 320) po rozpatrzeniu wniosku:

Energia – Oświetlenie Sp. z o. o., Grupa Orlen ul. Artura Grottgera 7, 81-809 Sopot , w sprawie wyrażenia zgody do dysponowania nieruchomościami gminnymi oznaczonymi nr geodezyjnymi 392/10, 836, 742/4 ul. Leśna, w związku z realizacją zadania projektowego polegającego na budowie sieci elektroenergetycznej nN -0,4 kV – oświetlenie parkingu oraz stacja ładowania samochodów elektrycznych

Burmistrz Helu
jako zarządca drogi

uzgadnia, zezwala , i udziela prawa do dysponowania terenem na umieszczenie infrastruktury technicznej w pasie drogowym w związku z realizacją zadania projektowego polegającego na budowie sieci elektroenergetycznej nN -0,4 kV - oświetlenie parkingu oraz stacja ładowania samochodów elektrycznych, na terenie działek oznaczonych numerami geodezyjnymi 392/10, 836, 742/4 w Helu, ul. Leśna .

zgodnie z poniższymi uwarunkowaniami :

1. Niniejsze zezwolenie zarządcy drogi stanowi przyznanie prawa do dysponowania nieruchomością na realizację w/w inwestycji .
2. Przed rozpoczęciem robót budowlanych inwestor jest zobowiązany do:
 - a) uzyskania pozwolenia na budowę lub zgłoszenia budowy albo wykonywania robót budowlanych
 - b) uzyskania zezwolenia zarządcy drogi na zajęcie pasa drogowego, dotyczącego prowadzenia robót w pasie drogowym lub na umieszczenie w nim obiektu urządzenia.
3. Projekt inwestycji powinien opierać się na wymogach określonych w Rozporządzeniu Ministra Transportu i Gospodarki Morskiej z dnia 2 marca 1999 r. w sprawie warunków technicznych , jakim powinny odpowiadać drogi publiczne i ich usytuowanie.
4. Na czas prowadzenia robót należy opracować projekt organizacji ruchu i uzgodnić go z właściwym organem zarządzającym ruchem.
5. Po robotach teren należy doprowadzić do stanu pierwotnego i przywrócić rosnącą roślinność

Energia Oświetlenie Sp. z o.o.
ul. Artura Grottgera 7
81-809 Sopot
T +48 58 760 77 20
KRS 0000200164
NIP 585-12-32-055
Ks. ...

(9)

6. Wnioskodawca ponosi pełną odpowiedzialność za ewentualne szkody wynikłe w związku z przedmiotową inwestycją.

7. Wnioskodawca ponosi koszty realizacji przedmiotowej inwestycji

Uzasadnienie

Do tut. Urzędu wpłynął wniosek Energa – Oświetlenie Sp. z o. o , w sprawie wyrażenia zgody do dysponowania nieruchomościami gminnymi oznaczonymi nr geodezyjnymi 392/10, 836, 742/4 położonych w Helu przy ul. Leśnej w związku z realizacją zadania projektowego polegającego na budowie sieci nN -0,4 kV - oświetlenie parkingu oraz stacja ładowania samochodów elektrycznych .

Zgodnie z art. 39 ust. 1 pkt 1 ustawy z dnia 21 marca 1985 o drogach publicznych „ zabrania się dokonywania w pasie drogowym czynności które mogłyby powodować niszczenie lub uszkodzenia drogi i jej urządzeń albo zmniejszenie jej trwałości oraz zagrażać bezpieczeństwu ruchu drogowego . W szczególności zabrania się lokalizacji obiektów budowlanych , umieszczania urządzeń przedmiotów i materiałów niezwiązanych z potrzebami zarządzania drogami lub potrzebami ruchu drogowego „ Natomiast zgodnie z art. 39 ust.3 w/w ustawy „w szczególnie uzasadnionych przypadkach lokalizowanie w pasie drogowym obiektów budowlanych lub urządzeń niezwiązanych z potrzebami zarządzania drogami lub potrzebami ruchu drogowego może nastąpić wyłącznie za zezwoleniem właściwego zarządcy drogi , z zastrzeżeniem ust. 7 wydawanym w drodze decyzji administracyjnej . Jednakże właściwy zarządca drogi może odmówić wydania zezwolenia na umieszczenie w pasie drogowym urządzeń i infrastruktury , o których mowa w ust. 1 a , wyłącznie , jeżeli ich umieszczenie spowodowałoby zagrożenie bezpieczeństwa ruchu drogowego naruszenie wymagań wynikających z przepisów odrębnych lub miały doprowadzić do utraty uprawnień z tytułu gwarancji lub rękojmi w zakresie budowy , przebudowy lub remontu drogi „

W związku z powyższym , w uzasadnieniu tut . organu, zachodzą przesłanki uzasadniające prowadzenie robót w pasie drogowym . Planowana inwestycja nie powinna negatywnie wpłynąć na funkcjonowanie układu drogowego pod warunkiem zachowania przez stronę w/w warunków.

Biorąc powyższe pod uwagę postanowiono orzec jak w sentencji .

Energa , ul. Artura Grottgera 7
Oświetlenie 83-800 Sopot
Sp. z o.o. Tel. 48 76 0 77 70
KRS 000003164
NIP 503-12-92-055
Regon 191251580

(9)

Pouczenie

Od niniejszej decyzji służy stronom odwołanie do Samorządowego Kolegium Odwoławczego w Gdańsku (ewentualnie innego organu II instancji). Odwołanie wnosi się za pośrednictwem tutejszego organu w terminie 14 dni od dnia doręczenia decyzji.

W trakcie biegu terminu do wniesienia odwołania strona może zrzec się prawa do wniesienia odwołania wobec organu administracji publicznej, który wydał decyzję. Z dniem doręczenia organowi administracji publicznej oświadczenia o zrzeczeniu się prawa do wniesienia odwołania przez ostatnią ze stron postępowania, decyzja staje się ostateczna i prawomocna, co oznacza, iż decyzja podlega natychmiastowemu wykonaniu i brak jest

możliwości zaskarżenia decyzji do Wojewódzkiego Sądu Administracyjnego. Nie jest możliwe skuteczne cofnięcie oświadczenia o zrzeczeniu się prawa do wniesienia odwołania. Jeżeli niniejsza decyzja została wydana z naruszeniem przepisów postępowania, a konieczny do wyjaśnienia zakres sprawy ma istotny wpływ na jej rozstrzygnięcie, na zgodny wniosek wszystkich stron zawarty w odwołaniu, organ odwoławczy przeprowadza postępowanie wyjaśniające w zakresie niezbędnym do rozstrzygnięcia sprawy. Organ odwoławczy przeprowadza postępowanie wyjaśniające także wówczas, gdy jedna ze stron zawarła w odwołaniu wniosek o przeprowadzenie przez organ odwoławczy postępowania wyjaśniającego w zakresie niezbędnym do rozstrzygnięcia sprawy, a pozostałe strony wyraziły na to zgodę w terminie czternastu dni od dnia doręczenia im zawiadomienia o wniesieniu odwołania, zawierającego wniosek o przeprowadzenie przez organ odwoławczy postępowania wyjaśniającego w zakresie niezbędnym do rozstrzygnięcia sprawy.

Z urzędu Burmistrza Helu
Antoni Palkowski
Antoni Palkowski
Zastępca Burmistrza Helu

Otrzymują:

1. Energa – Oświetlenie Sp. z o. o., Grupa Orlen ul. Artura Grottgera 7, 81-809 Sopot
2. a/a

Na podstawie art. 13 i 14 Rozporządzenia Parlamentu Europejskiego i Rady (UE) 2016/679 z dnia 27 kwietnia 2016 r. w sprawie ochrony osób fizycznych w związku z przetwarzaniem danych osobowych i w sprawie swobodnego przepływu takich danych oraz uchylenia dyrektywy 95/46/WE (ogólne rozporządzenie o ochronie danych) informuję, że Administratorem Danych jest Burmistrz Miasta Helu, z siedzibą przy ul. Wiejskiej 50, Hel 84-150. Kontakt do Inspektora Ochrony Danych: e-mail: iod@gohel.pl Celem przetwarzania danych osobowych jest realizacja ustawowych obowiązków administratora. Podstawą przetwarzania są przepisy prawa lub zgoda. Dane osobowe będą udostępniane tylko odbiorcom, wskazanym przez przepisy prawa. Dane osobowe nie będą przekazywane do państwa trzeciego, nie będą przetwarzane w sposób zautomatyzowany w tym również w formie profilowania. Dane osobowe wynikające z procedowania będą przechowywane przez okres przewidziany w przepisach dotyczących przechowywania i archiwizacji dokumentacji. Osoby, których dane dotyczą mają prawo do ochrony danych osobowych, dostępu do treści swoich danych, prawo ich sprostowania, ograniczenia przetwarzania oraz wniesienia skargi do Prezesa Urzędu Ochrony Danych Osobowych, gdy przetwarzanie danych osobowych narusza przepisy o ochronie danych. W przypadku przetwarzania na podstawie zgody osoba, której dane dotyczą ma prawo do wycofania się ze zgody, żądania usunięcia, bycia zapomnianym oraz przenoszenia danych. Szczegółowe informacje na temat przetwarzania Państwa danych znajdują się na stronie internetowej www.bip.hel.eu

Energa
Oświetlenie
Sp. z o.o.
(9)

ul. Artura Grottgera 7
81-809 Sopot
T +48 58 740 77 20
KRS 0000109164
NIP 585-12-32-055
Regon 191251580

Energia Oświetlenie Sp. z o.o.	
Data	2025 -02- 14
LDz	1018/25
Przekazano	PP-MS

ZA.5183.29.2.2025.BG

Gdańsk, dnia 11.02. 2025 r.

Energia Oświetlenie Sp. z o. o.

Ul. Artura Grottgera 7

81-809 Sopot

Pełnomocnik:

Pan Maciej Sobociński

Ul. Artura Grottgera 7

81-809 Sopot

Dotyczy: wniosku spółki Energia Oświetlenie Sp. z o. o., w imieniu której występuje pełnomocnik: Pan Maciej Sobociński, z dnia 10.01.2025 r. (wpłynął 13.01.2025 r., uzupełniono 06.02.2025 r.) o wydanie opinii archeologicznej dla budowy elektroenergetycznej sieci kablowej nn 0,4 kV – oświetlenia parkingu oraz stacji ładowania samochodów elektrycznych na działkach 392/10, 836, 742/4 obr. Hel, gm. Hel, pow. pucki;

Na podstawie ustawy z dnia 23 lipca 2003 r. o ochronie zabytków i opiece nad zabytkami (tekst jednolity: Dz.U. z 2024 r., poz. 1292) [Ustawa o Ochronie Zabytków]: art. 89 pkt 2, art. 91 ust. 4 pkt 4, Ustawy o Ochronie Zabytków; Pomorski Wojewódzki Konserwator Zabytków informuje, że ze względu na brak kolizji ze znanymi stanowiskami archeologicznymi przedmiotowa inwestycja zostaje zaopiniowana pozytywnie i nie wymaga prowadzenia wyprzedzających badań archeologicznych.

Jednakowoż PWKZ przypomina, że zgodnie z treścią art. 32 Ustawy o Ochronie Zabytków, w przypadku odkrycia w trakcie prac budowlanych przedmiotu, co do którego istnieje przypuszczenie, iż jest on zabytkiem należy wstrzymać wszelkie roboty mogące uszkodzić lub zniszczyć odkryty przedmiot, zabezpieczyć, przy użyciu dostępnych środków, ten przedmiot i miejsce jego odkrycia, niezwłocznie zawiadomić o tym właściwego wojewódzkiego konserwatora zabytków, a jeśli nie jest to możliwe, właściwego wójta (burmistrza, prezydenta miasta).

Pomorski Wojewódzki Konserwator Zabytków informuje, że przedmiotowa opinia dotyczy wyłącznie spraw ochrony zabytków (stanowisk) archeologicznych i nie zastępuje innych decyzji / uzgodnień / opinii dotyczących ochrony zabytków nieruchomych.

Z up. Pomorskiego Wojewódzkiego
Konserwatora Zabytków
Piotr Sobociński
Kierownik Wydziału
ds. Zabytków Archeologicznych

Otrzymują:

1. Energia Oświetlenie Sp. z o. o., pełnomocnik: Pan Maciej Sobociński,
2. a/a BG.

Grupa
oświetlenie
Sp. z o.o.
ul. Artura Grottgera 7
81-809 Sopot
T +48 79 760 77 20
KRS 1432113164
NIP 505-12-32-055
Regon 191251580

uiszczono opłatę skarbową w wysokości 17 pln — tytułem przedłożenia pełnomocnictwa, na podstawie art. 1 ust. 1 pkt 2 ustawy z dnia 16.11.2006 o opłacie skarbowej (tekst jednolity: Dz.U. z 2023 r., poz. 2111)

Błażej Grzyb, Inspektor Ochrony Zabytków, 11.02.2025 r. [Błażej Grzyb]

RPW/526/2025 z dnia 13.01.2025 r. oraz RPW/2097/2025 z dnia 06.02.2025 r.

8. Uzgodnienie Wojsko (Węzeł Teleinformatyczny Hel)

Egz. nr 2
Hel, dn. 13.01.2025 r.

U Z G O D N I E N I E nr 2/Hel/2025

Uzgodniono z Węzłem Teleinformatycznym Hel, Stacją Utrzymania Infrastruktury Teleinformatycznej Gdynia zakresie łączności przewodowej

Plan – powiadomienie:*

RODZAJ ZADANIA: "Budowa elektroenergetycznej sieci kablowej nN-0,4 kV – oświetlenie parkingu oraz stacja ładowania samochodów elektrycznych. Hel ul. Leśna, dz. nr 392/10, 836, 742/4".

~~Uzgodniono bez zastrzeżeń, Uzgodniono z zastrzeżeniami*.~~

- 1) informuję, że na wskazanym w projekcie rejonie **nie występuje** infrastruktura telekomunikacyjna RON, stanowiąca mienie Węzła Teleinformatycznego Hel, Stacji Utrzymania Infrastruktury Teleinformatycznej Gdynia. Uzgodnienia ważne 2 lata.
- 2) **Nasz adres:** RCI Gdynia, ul. Strażacka 2-8, 81-660 Gdynia.

SAMODZIELNY TECHNIK
WT Hel
Regionalnego Centrum Informatyki Gdynia

Dariusz MILEWCZYK

Egz. nr 1 – a/a;
Egz. nr 2 – Energa oświetlenie
*niepotrzebne skreślić

Energa
oświetlenie
Sp. z o.o.
ul. Artura Grottgera 7
81-809 Sopot
T +48 56 760 77 20
KRS 0000169164
NIP 565-12-32-055
Regon 191251580

(9)

10. Protokół z Narady koordynacyjnej

GKK.6630.98.2025

Puck, dn. 05.02.2025 r.

Starostwo Powiatowe
w Pucku
ul. Orzeszkowej 5

Znak sprawy: GKK.6630.98.2025

ODPIS
PROTOKOŁU Z NARADY KOORDYNACYJNEJ
zakończoney w dniu 05.02.2025 r.
w sprawie usytuowania projektowanej sieci uzbrojenia terenu

Przedmiot narady:	Budowa elektroenergetycznej sieci kablowej nN-0,4 kV - oświetlenie parkingu oraz stacji ładowania samochodów elektrycznych
Lokalizacja:	Hel ul. Leśna dz. 392/10, 836, 742/4 obr. 0001 Hel
Wnioskodawca:	SOBOCIŃSKI MACIEJ ul. Artura Grottgera 7, 81-809 Sopot
Inwestor:	ENERGA OŚWIETLENIE SP. Z O.O. ul. Artura Grottgera 7, 81-809 Sopot
Projektant:	MACIEJ SOBOCIŃSKI Inne upr.: budowlane: POM/0117/PWBE/23
Przewodniczący:	Urszula Panasewicz Kierownik Referatu Uzgadniania Sytuowania Projektowanych Sieci Uzbrojenia Terenu Wydział Geodezji, Kartografii i Katastru
Sposób przeprowadzenia narady:	elektroniczny
Data wpływu:	24.01.2025 r.

PODSUMOWANIE NARADY

Uzgodnione pozytywnie

Energa
Oświetlenie
Sp. z o.o.
ul. Artura Grottgera 7
81-809 Sopot
T: +48 50 760 77 20
KRS 0000439150
NIP 580 12 32 055
Regon 141251580

Lista uczestników narady koordynacyjnej wraz z uwagami

Lp.	Nazwa instytucji Sposób uczestnictwa	Stanowisko Uwagi	Imię i nazwisko uczestnika
1	ENERGA OŚWIETLENIE SP. Z O.O. ul. Artura Grottgera 7 81-809 SOPOT elektroniczny	Stanowisko pozytywne Bez uwag.	Łukasz Fołtyn
2	ENERGA-OPERATOR S.A. ODDZIAŁ W GDAŃSKU REJON DYSTRYBUCJI WEJHEROWO, 84-200 Wejherowo ul. Przemysłowa 18 elektroniczny	Stanowisko pozytywne Akceptacja z uwagami. Uzgodnić w Rejonie Dystrybucji w Wejherowie w związku ze zbliżeniami i skrzyżowaniami do sieci elektroenergetycznej.	Sławomir Ptasieński

Dokument wygenerował(a): Urszula Panasewicz, dn. 05-02-2025 10:56:21

Jeżeli dokument jest wystawiony elektronicznie, to nie wymaga podpisu analogowego ani pieczęci, lecz wymaga podpisu elektronicznego.

Uwaga: podpis elektroniczny jest niewidoczny – można go zweryfikować tylko odpowiednim programem

Strona 1 z 6

3	ENERGOBALTIC Sp. z o.o. ul. Starowiejska 41, PL 84-120 Władysławowo tel. +48 58 774 06 00; fax: +48 58 774 06 03; e-mail: info@energobaltic.com.pl NIP 5832324448 REGON 191414590 84-120 Władysławowo, ul. Starowiejska 41 elektroniczny	Uczestnik nieobecny na naradzie	
4	G.EN. OPERATOR SP. Z O.O. ul. Dórczyka 1, 62-080 Tamowo Podgórze NIP 669 050 27 73 REGON 330017284 Oddział w Pucku, ul. Kopernika 1, 84-100 Puck elektroniczny	Bez uwag.	Stanowisko pozytywne Arkadiusz Grabski
5	INTERKAM Sp. z o.o., Al. Jerozolimskie 160, 02-326 Warszawa NIP: 8371503159 REGON: 750129569 Al. Jerozolimskie 160, 02-326 Warszawa Oddział Reda, ul. Spółdzielcza 7 tel. 530 744 435 tel. 530 744 435 elektroniczny	Nie dotyczy	Stanowisko pozytywne Maciej Mach
6	KROKOWSKIE PRZEDSIĘBIORSTWO KOMUNALNE SP. Z O.O. NIP: 5871541368 REGON: 192742758 ul. Żarnowiecka 76, 84-110 Krokowa tel. 58 888 21 31 kom. 602 750 820 elektroniczny	Uczestnik nieobecny na naradzie	
7	MIĘDZYGMINNE PRZEDSIĘBIORSTWO WODOCIĄGÓW I KANALIZACJI EKOWIK SP. Z O.O. Władysławowo ul. Droga Chłapowska 21, tel. 58 674 15 66, 58 674 15 77 e-mail: ekowik@ekowik.com.pl NIP 5871549186 REGON 192803030 elektroniczny	Uczestnik nieobecny na naradzie	ul. Artura Grottgera 7 81-609 Sopot T +48 58 760 77 30 KRS 0000199164 NIP 585-12-32-05 Regon 19125158

Dokument wygenerował(a): Urszula Panasewicz, dn. 05-02-2025 10:56:21

Jeżeli dokument jest wystawiony elektronicznie, to nie wymaga podpisu analogowego ani pieczęci, lecz wymaga podpisu elektronicznego.

Uwaga: podpis elektroniczny jest niewidoczny – można go zweryfikować tylko odpowiednim programem

8	NETIA S.A. 02-822 WARSZAWA ul.Poleczki 13 NIP 5260205575 REGON 11566374 Oddział GDAŃSK ul.Arkońska 6A/4, tel. 507 154 166, 502 220 518 elektroniczny	Stanowisko pozytywne	Krzysztof Osiecki
9	POLSKA SPÓŁKA GAZOWNICTWA SP. z o.o. ul.Wojciecha Bandrowskiego 16,33-100 Tarnów Oddział Zakład Gazowniczy w Gdańsku, ul.Wałowa41/43,tel.58 326 25 00 NIP5252496411 REGON 192663177 Gazownia Rumia PSG ul.Wojciecha Bandrowskiego16,33-100 Tarnów OZG Gdańsk-80-858 Gdańsk,Wałowa 41/43 Gazownia Rumia,84-230 Rumia ul.Hodowłana 21 elektroniczny	Nie dotyczy Stanowisko pozytywne	Piotr Okulski
10	Pro internet Sp. z o.o.Sp.k. ul.Lęborska 238,80-387 Gdańsk ul.Lęborska 238 80- 387 Gdańsk tel.58 763 00 33 fax 58 735 05 00 NIP 957 08 20 822 REGON 192663177 elektroniczny	Uczestnik nieobecny na naradzie	
11	PUCKA GOSPODARKA KOMUNALNA Sp. z o.o. w Pucku,ul.Zamkowa 6,84- 100Puck tel. 58 673 04 00,fax 58 673 04 44 e- mail:sekretariat@pgkpuck.pl ul.Zamkowa 6,84-100 Puck ul.Zamkowa 6,84-100 Puck,adres korespondencyjny ul.Pucka 24,84-100 Błądzikowo. elektroniczny	nie dotyczy Stanowisko pozytywne	Konrad Krampichowski Energa ul. Artura Grottgera 7 81-809 Świdów Sp. z o.o. T: +48 98 760 77 20 KRS 0000109164 NIP 505-12-32-055 Regon 191251580
12	URZĄD MIEJSKI we WŁADYSŁAWOWIE NIP: 5871584426 ul.Gen.Józefa Hallera 19 84120 Władysławowo elektroniczny	Nie dotyczy Stanowisko pozytywne	Karolina Śluborska

Dokument wygenerował(a): Urszula Panasewicz, dn. 05-02-2025 10:56:21

Jeżeli dokument jest wystawiony elektronicznie, to nie wymaga podpisu analogowego ani pieczęci, lecz wymaga podpisu elektronicznego.

Uwaga: podpis elektroniczny jest niewidoczny – można go zweryfikować tylko odpowiednim programem

13	WÓJT GMINY KROKOWA 84-110 Krokowa, ul. Żarnowiecka 29 tel. 58 675 41 00, 601 513 046 urząd@krokowa.pl NIP 5871582054 REGON 191675528 elektroniczny	Uczestnik nieobecny na naradzie	
14	OPEC Okręgowe Przedsiębiorstwo Energetyki Ciepłej Sp. z o.o. 81-213 Gdynia, ul. Opata Hackiego 14 BOK, tel. 58 627 39 66, fax: 58 623 46 35 infolinia: 800 380 006, bok@opecgdy.com.pl 81-213 Gdynia, ul. Opata Hackiego 14 BOK tel. 58 627 39 66 NIP 5860104291 REGON 190563632 elektroniczny	Stanowisko pozytywne Uzgodniono bez uwag.	Maria Lewna
15	Państwowe Gospodarstwo Wodne Wody Polskie Regionalny Zarząd Gospodarki Wodnej w Gdańsku Nadzory wodne podległe Zarządowi Zlewni w Gdańsku Gdańsk, Reda, Słupsk, Puck Lębork, Gdynia ul. Ks. Franciszka Rogaczewskiego 9/19, 80-804 Gdańsk, tel. 58 326 18 88 Gdańsk ul. Sucha 12 tel. 58 343 22 54 elektroniczny	Stanowisko pozytywne nie dotyczy	Zbigniew Walkowski
16	PEWIK GDYNIA Sp. z o.o. Przedsiębiorstwo Wodociągów i Kanalizacji Sp. z o.o. w Gdyni, przy ulicy Witomińskiej 29, 81-311 Gdynia 81-311 Gdynia, ul. Witomińska 29, tel. 58 668 73 11, fax 58 668 72 00 sekretariat tel. 58 621 91 62, fax 58 620 32 21 e-mail biuro@pewik.gdynia.pl elektroniczny	Uczestnik nieobecny na naradzie Energa Gdynia Sp. z o.o. (9)	ul. Antara Grottycia 7 81 609 Sopot T +48 58 780 77 20 KRS 0031179164 NIP 585-12-32 055 Regon 191251580
17	CHOPIN TELEWIZJA KABLOWA Sp. z o.o. ul. Przemysłowa 3, 84-200 Wejherowo NIP 5881154360 REGON 190852632 tel. 58 738 97 00 elektroniczny	Stanowisko pozytywne Wykonawca robót winien zgłosić pisemnie do Chopin Telewizja Kablowa Sp. z o.o. Wejherowo ul. Przemysłowa 3 tel. 058-738-97-25 lub drogą mailową zamiar rozpoczęcia robót na 7 dni roboczych przed rozpoczęciem inwestycji. Koszty naprawy i poniesione straty przez Chopin Telewizję Kablową Sp. z o.o. na skutek ewentualnych uszkodzeń sieci kablowej podczas wykonywania robót ponosi Wykonawca. W miejscach występowania istniejącej infrastruktury teletechnicznej (linia vA) prace ziemne poniżej 0,70-0,80 m poniżej poziomu gruntu wykonywać ręcznie. Zabezpieczenie, osłonięcie istniejącej sieci oraz usunięcie kolizji odbywa się kosztem i staraniem	Janusz Dettlaff

Dokument wygenerował(a): Urszula Panasewicz, dn. 05-02-2025 10:56:21

Jeżeli dokument jest wystawiony elektronicznie, to nie wymaga podpisu analogowego ani pieczęci, lecz wymaga podpisu elektronicznego.

Uwaga: podpis elektroniczny jest niewidoczny – można go zweryfikować tylko odpowiednim programem

		Wykonawcy. Chopin Telewizja Kablowa Sp.z o.o. nie przewiduje wykonywania złączy przelotowych lub wstawek kabli w wyniku powstałych uszkodzeń. W razie uszkodzenia łączy światłowodowych i analogowych należy taki kabel wymienić na całej jego długości. Przed rozpoczęciem robót wykonać przekopy kontrolne dla zinventaryzowania rzeczywistego położenia i tras istniejącej sieci kablowej.	
18	PEKO SP. Z O.O.PRZEDSIĘBIORSTWO USŁUG KOMUNALNYCH UL.Chrzanowskiego 44,81-198 Kosakowo -tel. 58 625 47 47 elektroniczny	Uczestnik nieobecny na naradzie	
19	REGIONALNE CENTRUM INFORMATYKI GDYNIA ul.Strażacka 2-8, 81-660 Gdynia ul.Strażacka 2-8,81-660 Gdynia. elektroniczny	Stanowisko pozytywne Wykonać zgodnie z uzgodnieniem nr 2/HEL/2025 z dnia 13.01.2025r	Tomasz Adamczyk, Roman Plichta
20	URZĄD GMINY KOSAKOWO ul.Żeromskiego 69, 81-198 Kosakowo NIP:5861023761 REGON: 000- 531-708 /EKD 7511/ drogownictwo@kosakowo.pl tel.58 660 43 09 elektroniczny	Uczestnik nieobecny na naradzie	
21	URZĄD MORSKI w GDYNI 81-338 Gdynia,ul.Chrzanowskiego 10 tel. 58 355 33 33 e-mail: umgdy@umgdy.gov.pl 81-338 Gdynia,ul.Chrzanowskiego 10 elektroniczny	Stanowisko pozytywne Nie dotyczy.	Jarosław Krasowski
22	ZAKŁAD WYKONAWSTWA SIECI ELEKTRYCZNYCH TELMAX Sp. z o.o. ul.Zakręt do Oksywia 16,81- 244 Gdynia NIP 9581386275,Regon192565397 elektroniczny	Stanowisko pozytywne Nie dotyczy	Jacek Piłacki
Wnioskodawca			SOBOCIŃSKI MACIEJ

Treść protokołu została uzgodniona z osobami, które uczestniczyły w naradzie wyłącznie za pomocą środków komunikacji elektronicznej.

Z upoważnienia
Urszula Panasewicz
Kierownik Referatu Uzgadniania Sytuowania
Projektowanych Sieci Uzbrojenia Terenu
Wydział Geodezji, Kartografii i Katastru


Dokument wygenerował(a): Urszula Panasewicz, dn. 05-02-2025 10:56:21

Jeżeli dokument jest wystawiony elektronicznie, to nie wymaga podpisu analogowego ani pieczęci, lecz wymaga podpisu elektronicznego.

Uwaga: podpis elektroniczny jest niewidoczny – można go zweryfikować tylko odpowiednim programem

RZUT Z GÓRY

Linia P-20
"stanowisko postojowe"

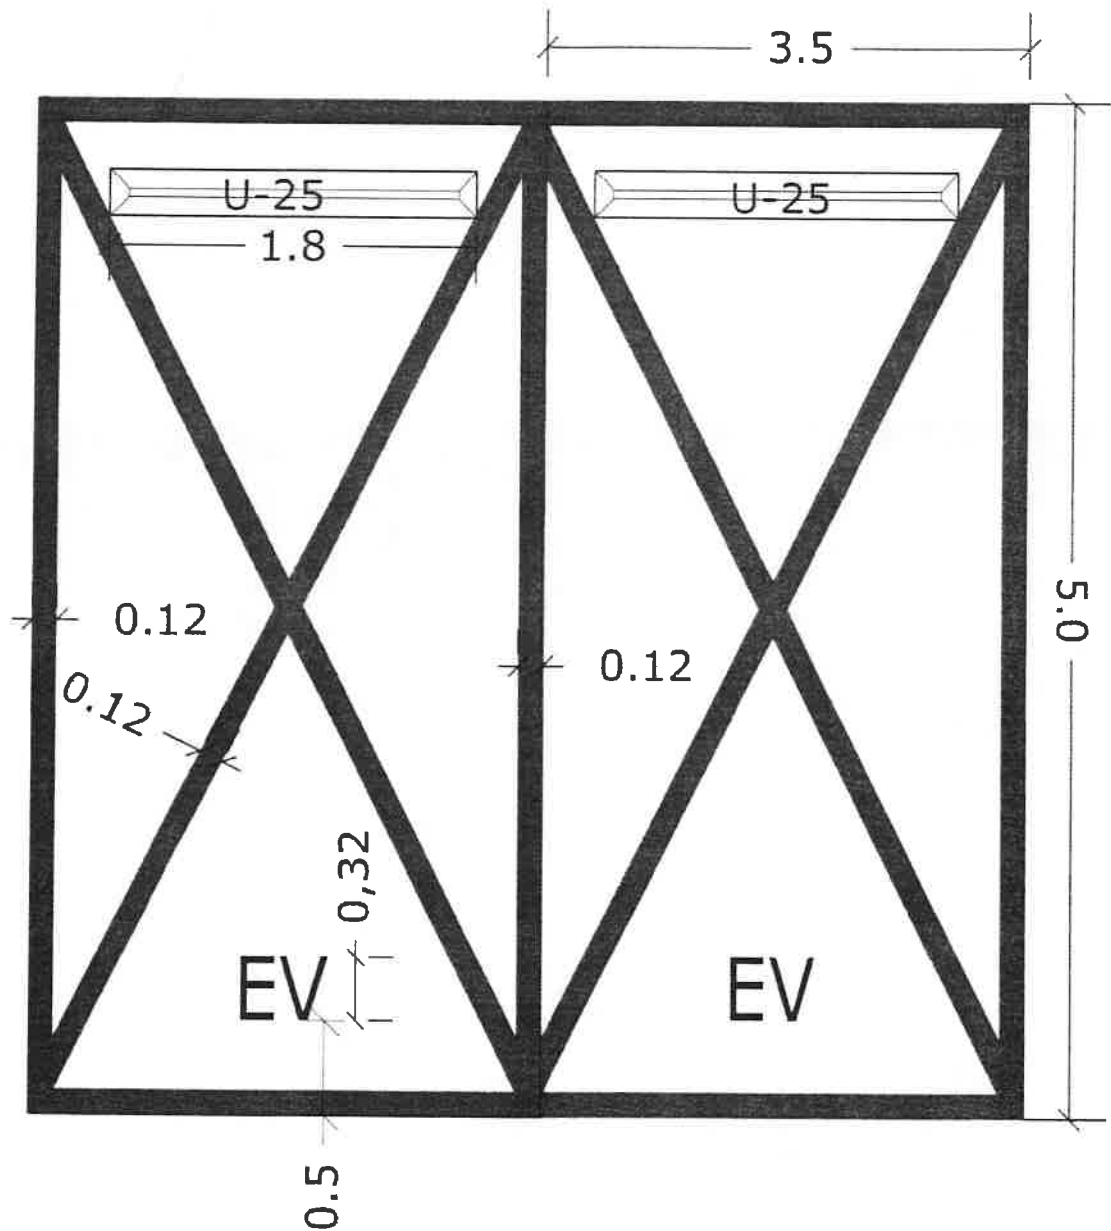

Prace polowe mgr inż. Paweł Szczepaniak
Prace kameralne 84-240 Reda, ul. Łąkowa 37/12
tel. 604-631-620
NIP 588-143-90-16, Regon 191051153

Puck dnia 15.10.2024 r.

Zasięg opracowania: _____

Wykonawca prac geodezyjnych	Usługi Geodezyjne Paweł Szczepaniak
Nr oraz data sporządzenia dokumentu zawierającego wynik pozytywnej weryfikacji	GKK.6640.4181.2024_46662 z dnia 28.11.2024
Imię i nazwisko oraz nr uprawnień zawodowych kierownika prac	geodeta uprawniony mgr inż. Paweł Szczepaniak Nr upr. 14859

USŁUGI GEODEZYJNE
mgr inż. Paweł Szczepaniak
84-240 Reda, ul. Łąkowa 37/12
tel. 604-631-620
NIP 588-143-90-16, Regon 191051153

Signed by /
Podpisano przez:
Paweł Stanisław
Szczepaniak


Date / Data:
2024-11-29 10:25

GEODETA UPRAWNIONY

mgr inż. Paweł Szczepaniak
Nr upr. 14859

LEGENDA

	proj. słup oświetleniowy z oprawą oświetleniową
	proj. linie kablowe oświetleniowe nN-0,4kV, ozn. L=x/y [m], gdzie x - dł. trasowa, y - dł. całkowita kabla
	proj. uziemienie
	proj. rury osłonowe

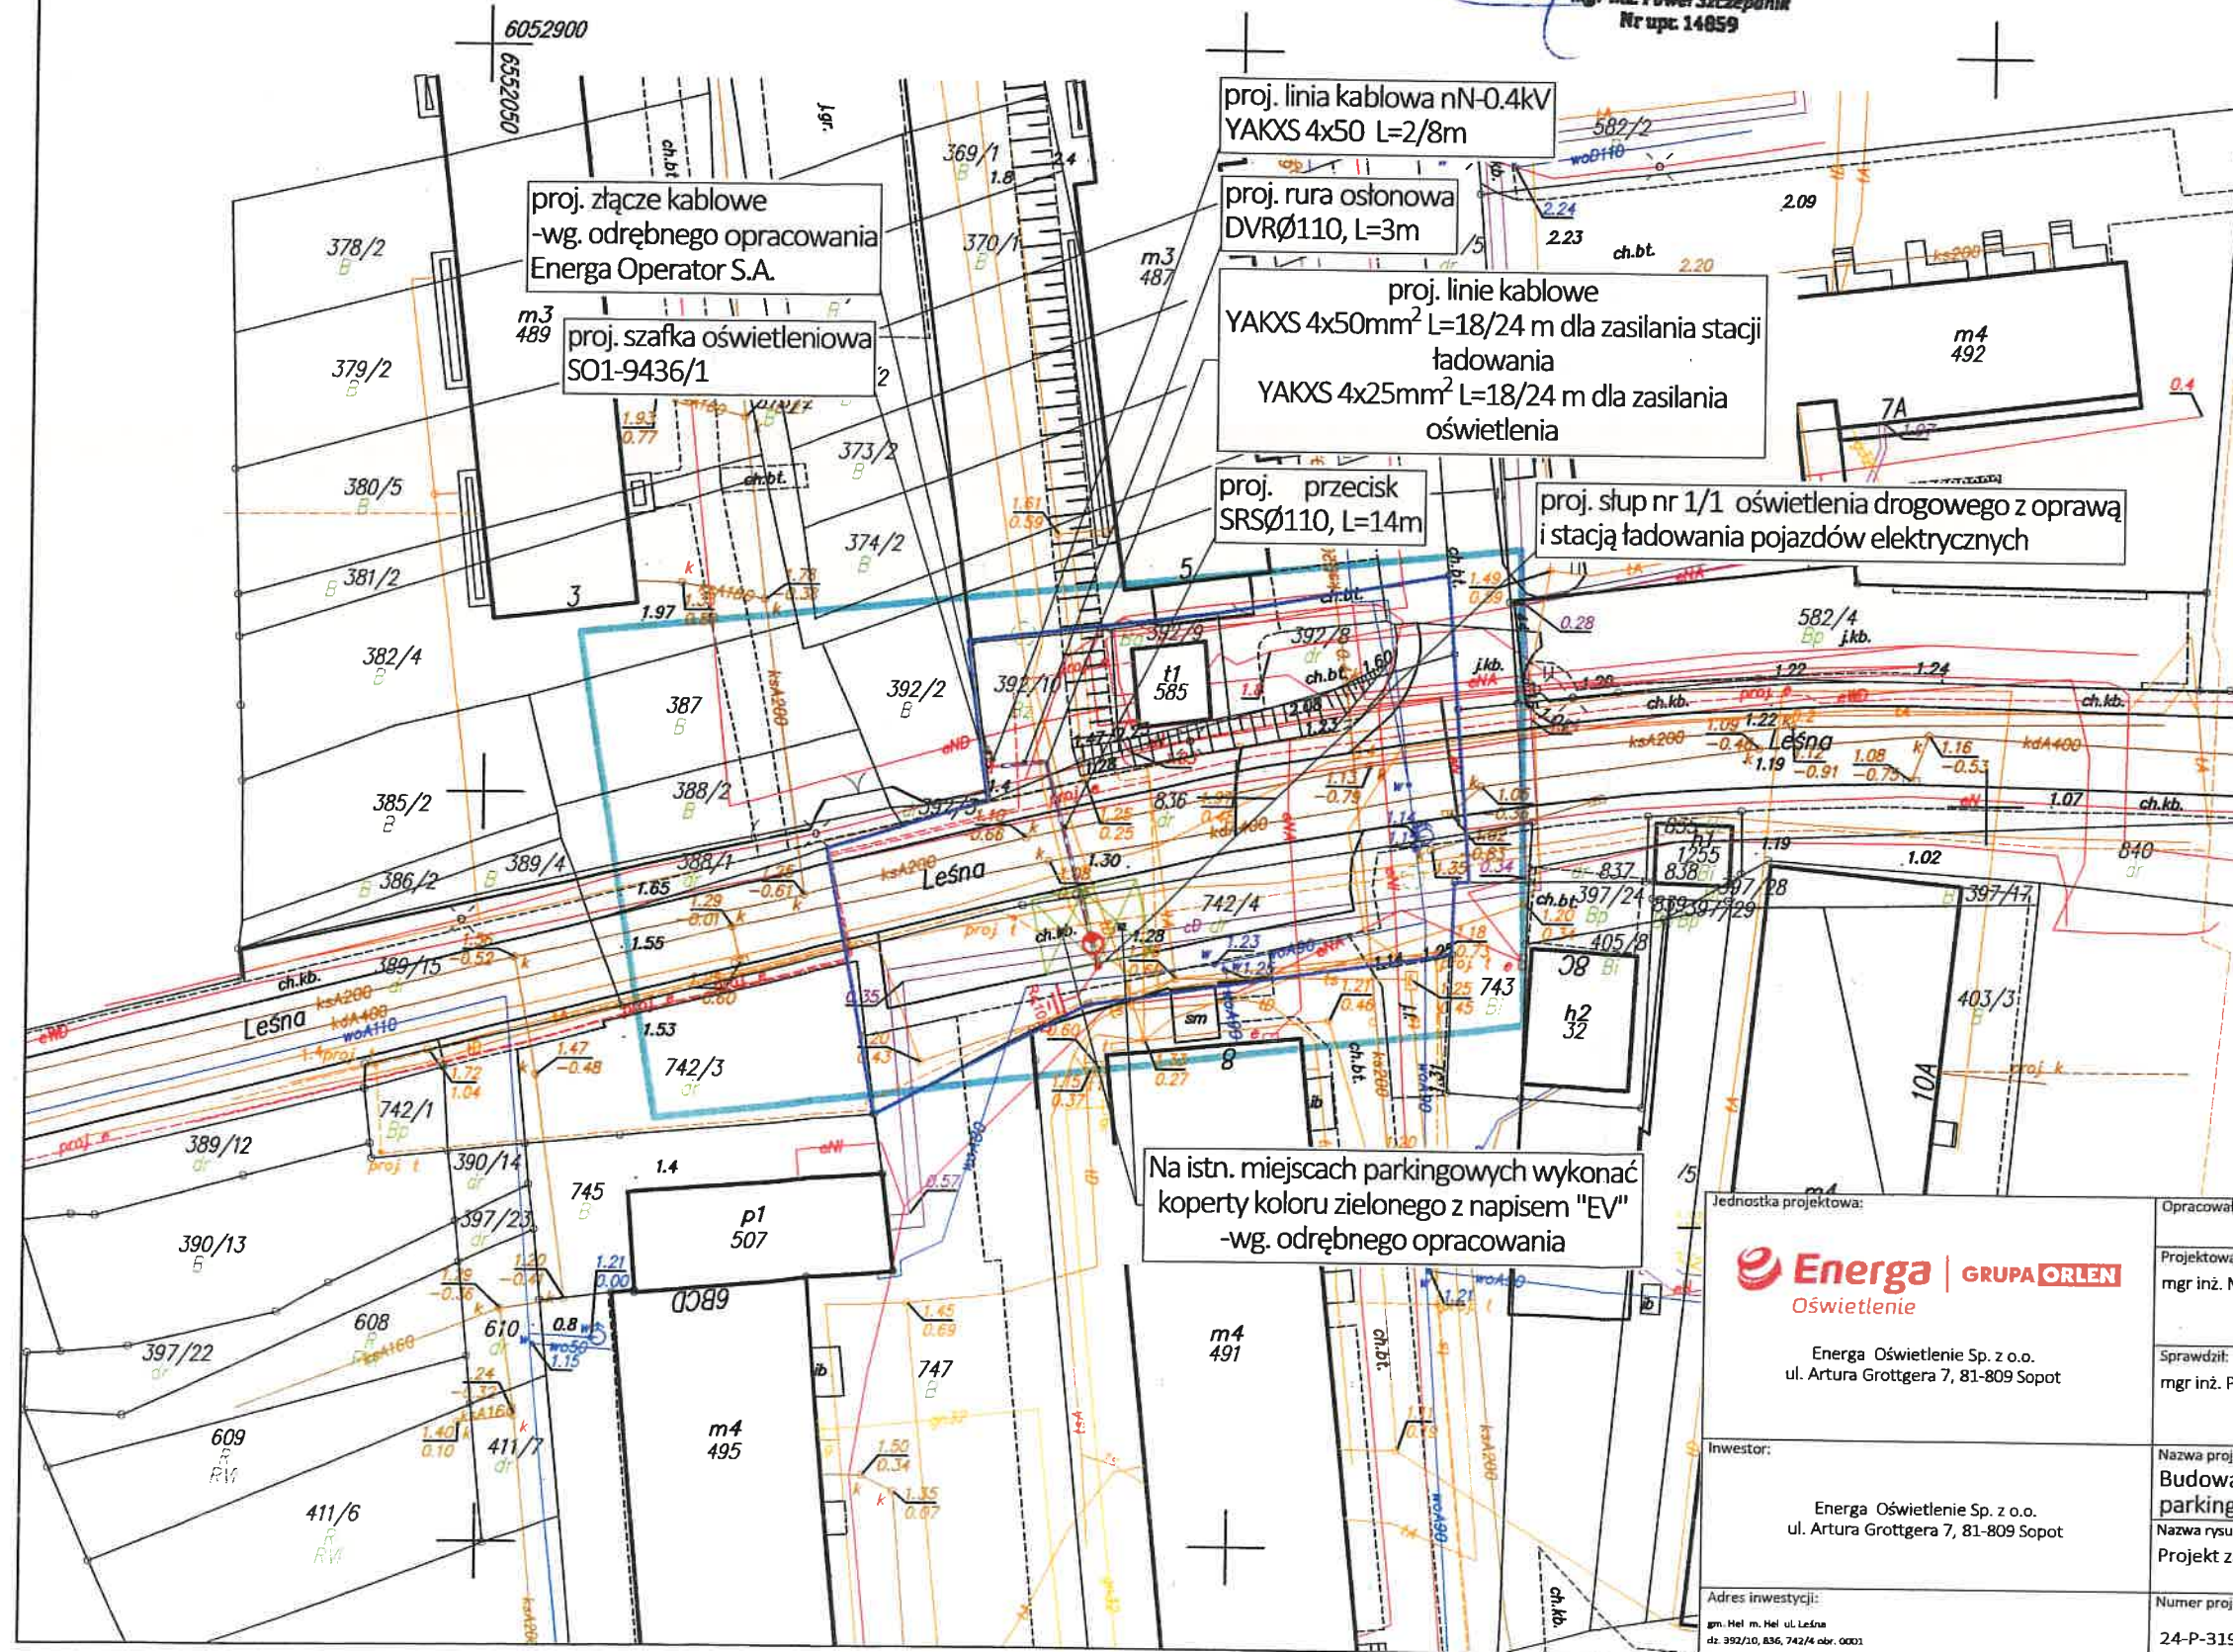

Energia Oświetlenie Sp. z o.o.
ul. Artura Grottgera 7, 81-809 Sopot
T+48 58 760 77 20
KR5 0140 000 004
NIP 583-12-22-056
Regon 191251580

KLAUZULA
Za zgodność z oryginałem mapy do celów projektowych

Jednostka projektowa:	Opracował:	Nr uprawnień:	Podpis:
 Energia Oświetlenie Sp. z o.o. ul. Artura Grottgera 7, 81-809 Sopot	mgr inż. Maciej Sobociński	POM/0117/PWBE/23	
	Sprawił:	Nr uprawnień:	Podpis:
	mgr inż. Paweł Nigowski	POM/0302/PWBE/18	
Investor:	Nazwa projektu: Budowa elektroenergetycznej sieci kablowej nN-0,4 kV - oświetlenie parkingów oraz stacja ładowania samochodów elektrycznych		
	Nazwa rysunku: Projekt zagospodarowania terenu		
Adres inwestycji:	Numer projektu:	Faza projektu:	Data:
gm. Hel m. Hel ul. Leśna dz. 392/10, 836, 742/4 obr. 0001	24-P-319		12.2024
		Skala:	Numer rysunku:
		1:500	1

Część odbiorcy



w słupach zabudować
wkładki bezpiecznikowe gG/gL 6A

wzdłuż trasy kablowej ułożyć bednarkę FeZn 25x4mm
uziemiaenie pionowe wykonać szpilkami uziemiającymi

proj. słup 1/1

Jednostka projektowa:		Opracował:		Nr uprawnień:		Podpis:	
		Projektował:		Nr uprawnień:		Podpis:	
		mgr inż. Maciej Sobociński		POM/0117/PWBE/23			
Energa Oświetlenie Sp. z o.o. ul. Artura Grottgera 7, 81-809 Sopot		Sprawdził:		Nr uprawnień:		Podpis:	
		mgr inż. Paweł Nigowski		POM/0302/PWBE/18			
Inwestor:		Nazwa projektu:					
Energa Oświetlenie Sp. z o.o. ul. Artura Grottgera 7, 81-809 Sopot		Budowa elektroenergetycznej sieci kablowej nN-0,4 kV - oświetlenie parkingu oraz stacja ładowania samochodów elektrycznych					
		Nazwa rysunku:					
		Schemat ideowy					
Adres inwestycji:		Numer projektu:		Faza projektu:		Data:	
gm. Hel m. Hel ul. Leśna dz. 392/10, 836, 742/4 obr. 0001		24-P-319				3.2025	
				Skala:		Numer rysunku:	
				-		2	