


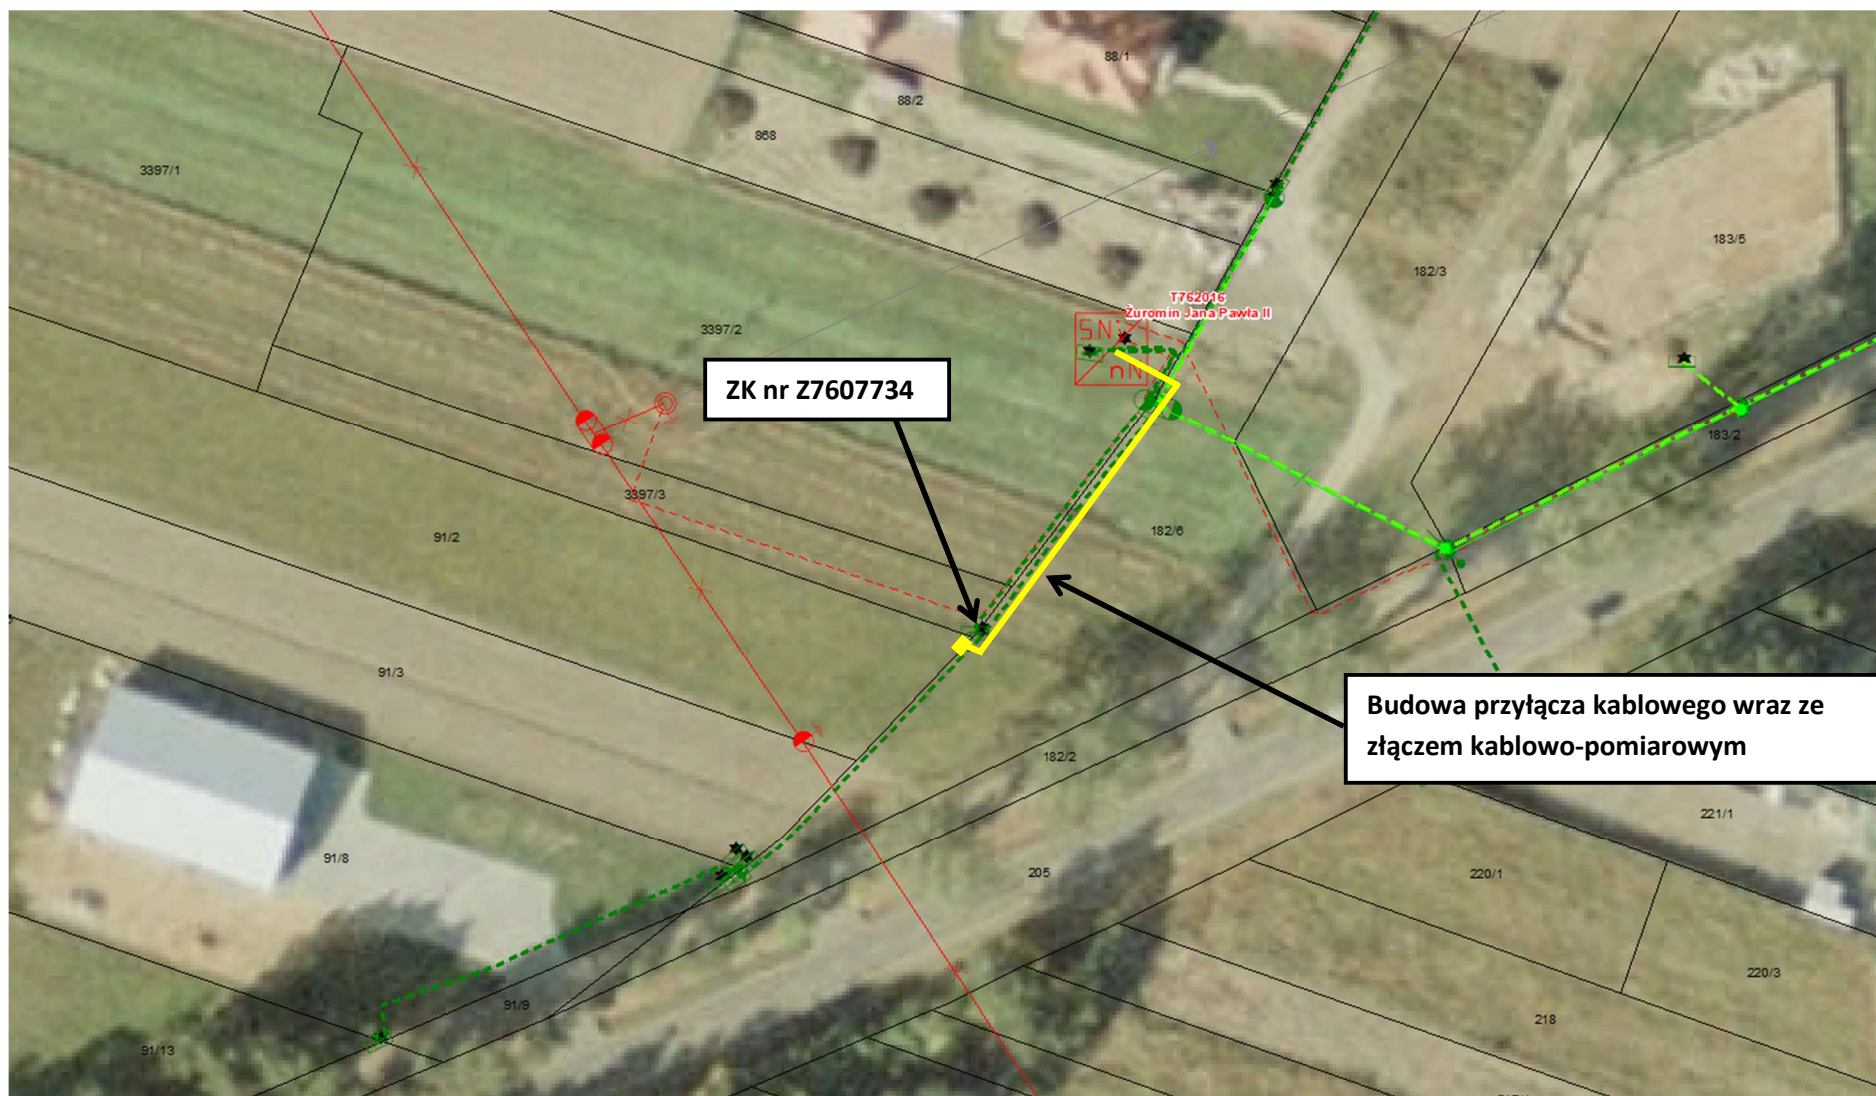

ZK nr Z7607734

**Budowa przyłącza kablowego wraz ze
złączem kablowo-pomiarowym**

Zwiększenie mocy z budową przyłącza bezpośrednio od stacji transformatorowej

Stacja T762016 Żuromin Jana Pawła II, ist. transformator 400 kVA

Zakres prac:

- od rozdzielni nn stacji transformatorowej wybudować przyłącze kablowe min. NA2XY (YAKXS) 4x240 mm² – trasa około 60 m,
- w pobliżu złącza kablowego nr Z7607734 zabudować złącze kablowe z szafką pomiarową umożliwiającą instalację półpośredniego układu pomiarowego - 1 szt. sugerowany typ: KRSN-PP/2R-NH2+1R-NH2/F
- uzyskać zgody właścicieli działek na lokalizację projektowanych urządzeń energetycznych zgodnie ze standardami EOP

WP: P/26/058728, Przyłącze do: Żuromin, gmina Żuromin, Nr działki: 91/1

Załącznik graficzny opracował: Mariusz Błaziński

Oplata przyłączeniowa uzależniona od kosztów