



Rys 2. Wymiana ograniczników przepięć.

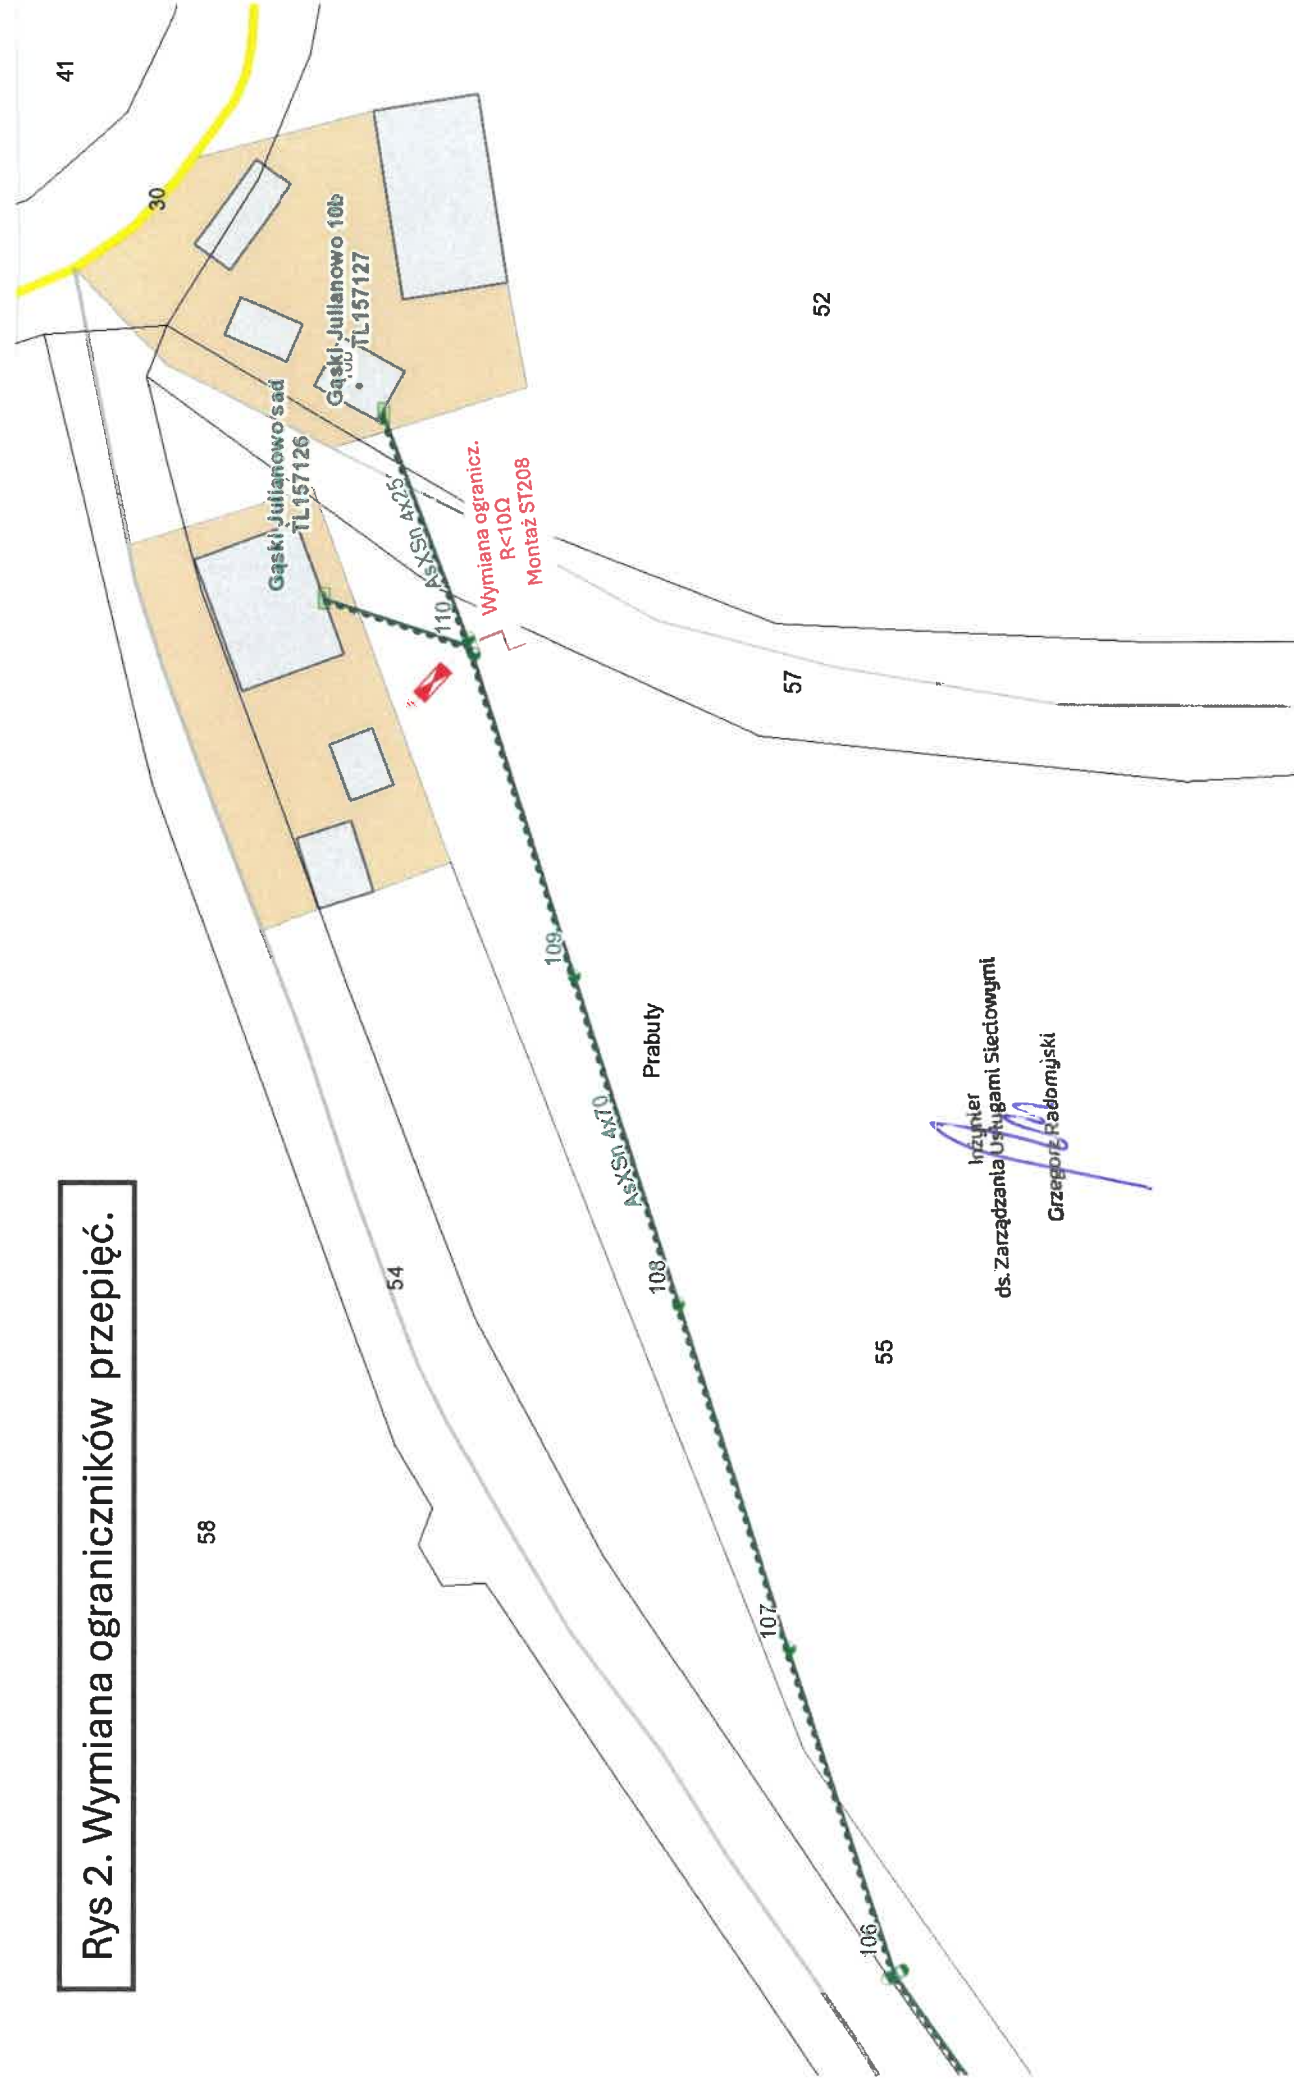


Rys 3. Montaż zestawu do zakładania uzimień.

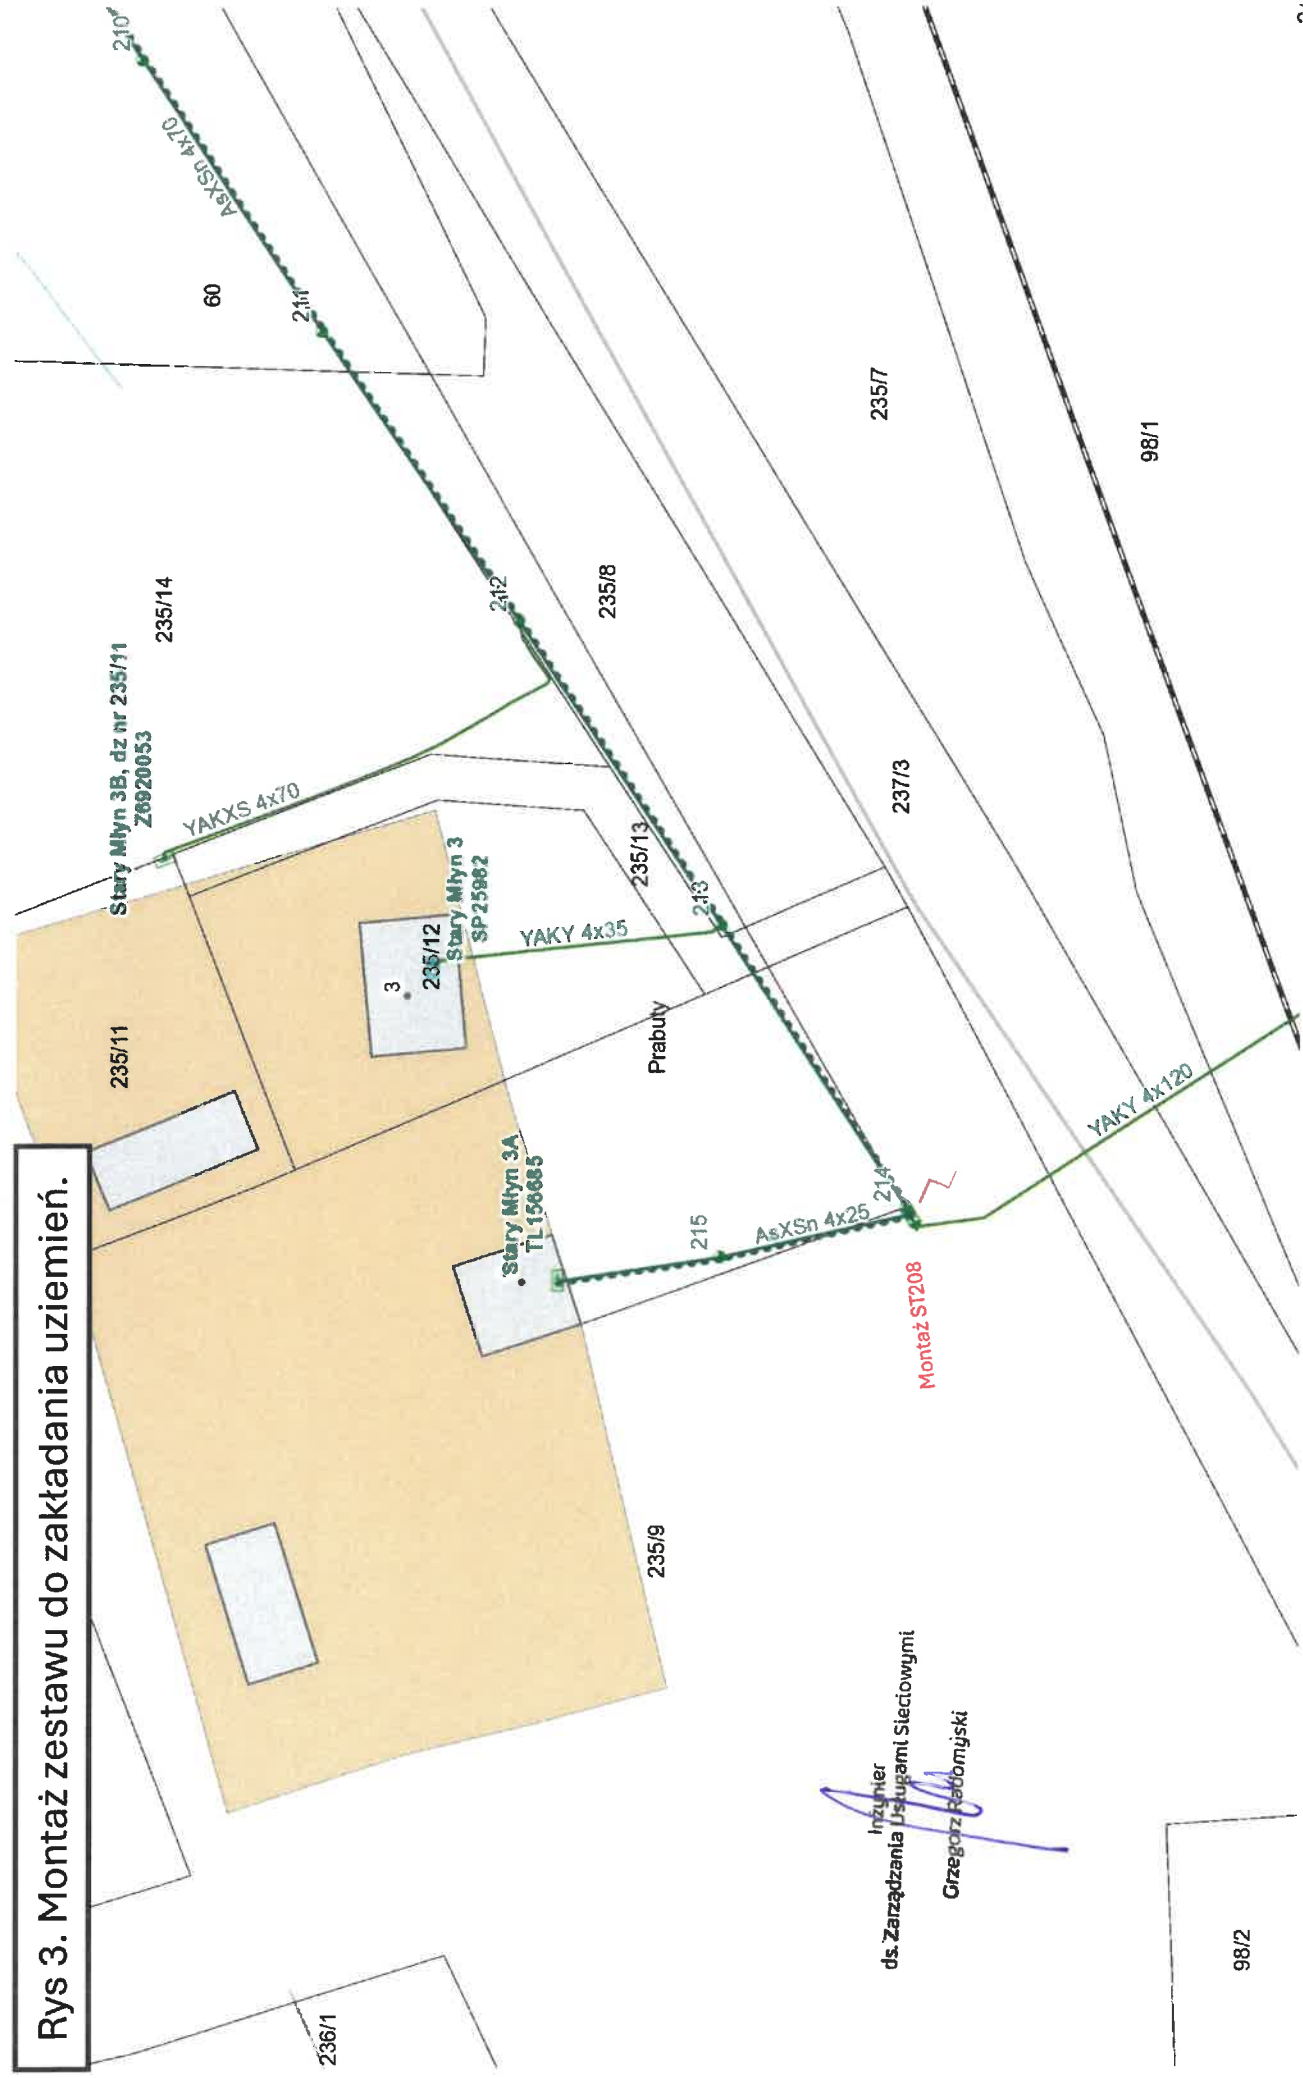

Inżynier
ds. Zarządzania Usługami Sieciowymi
Grzegorz Redomski

Rys 1. Plan wymiany odcinka linii 0,4kV
- obwód 200.

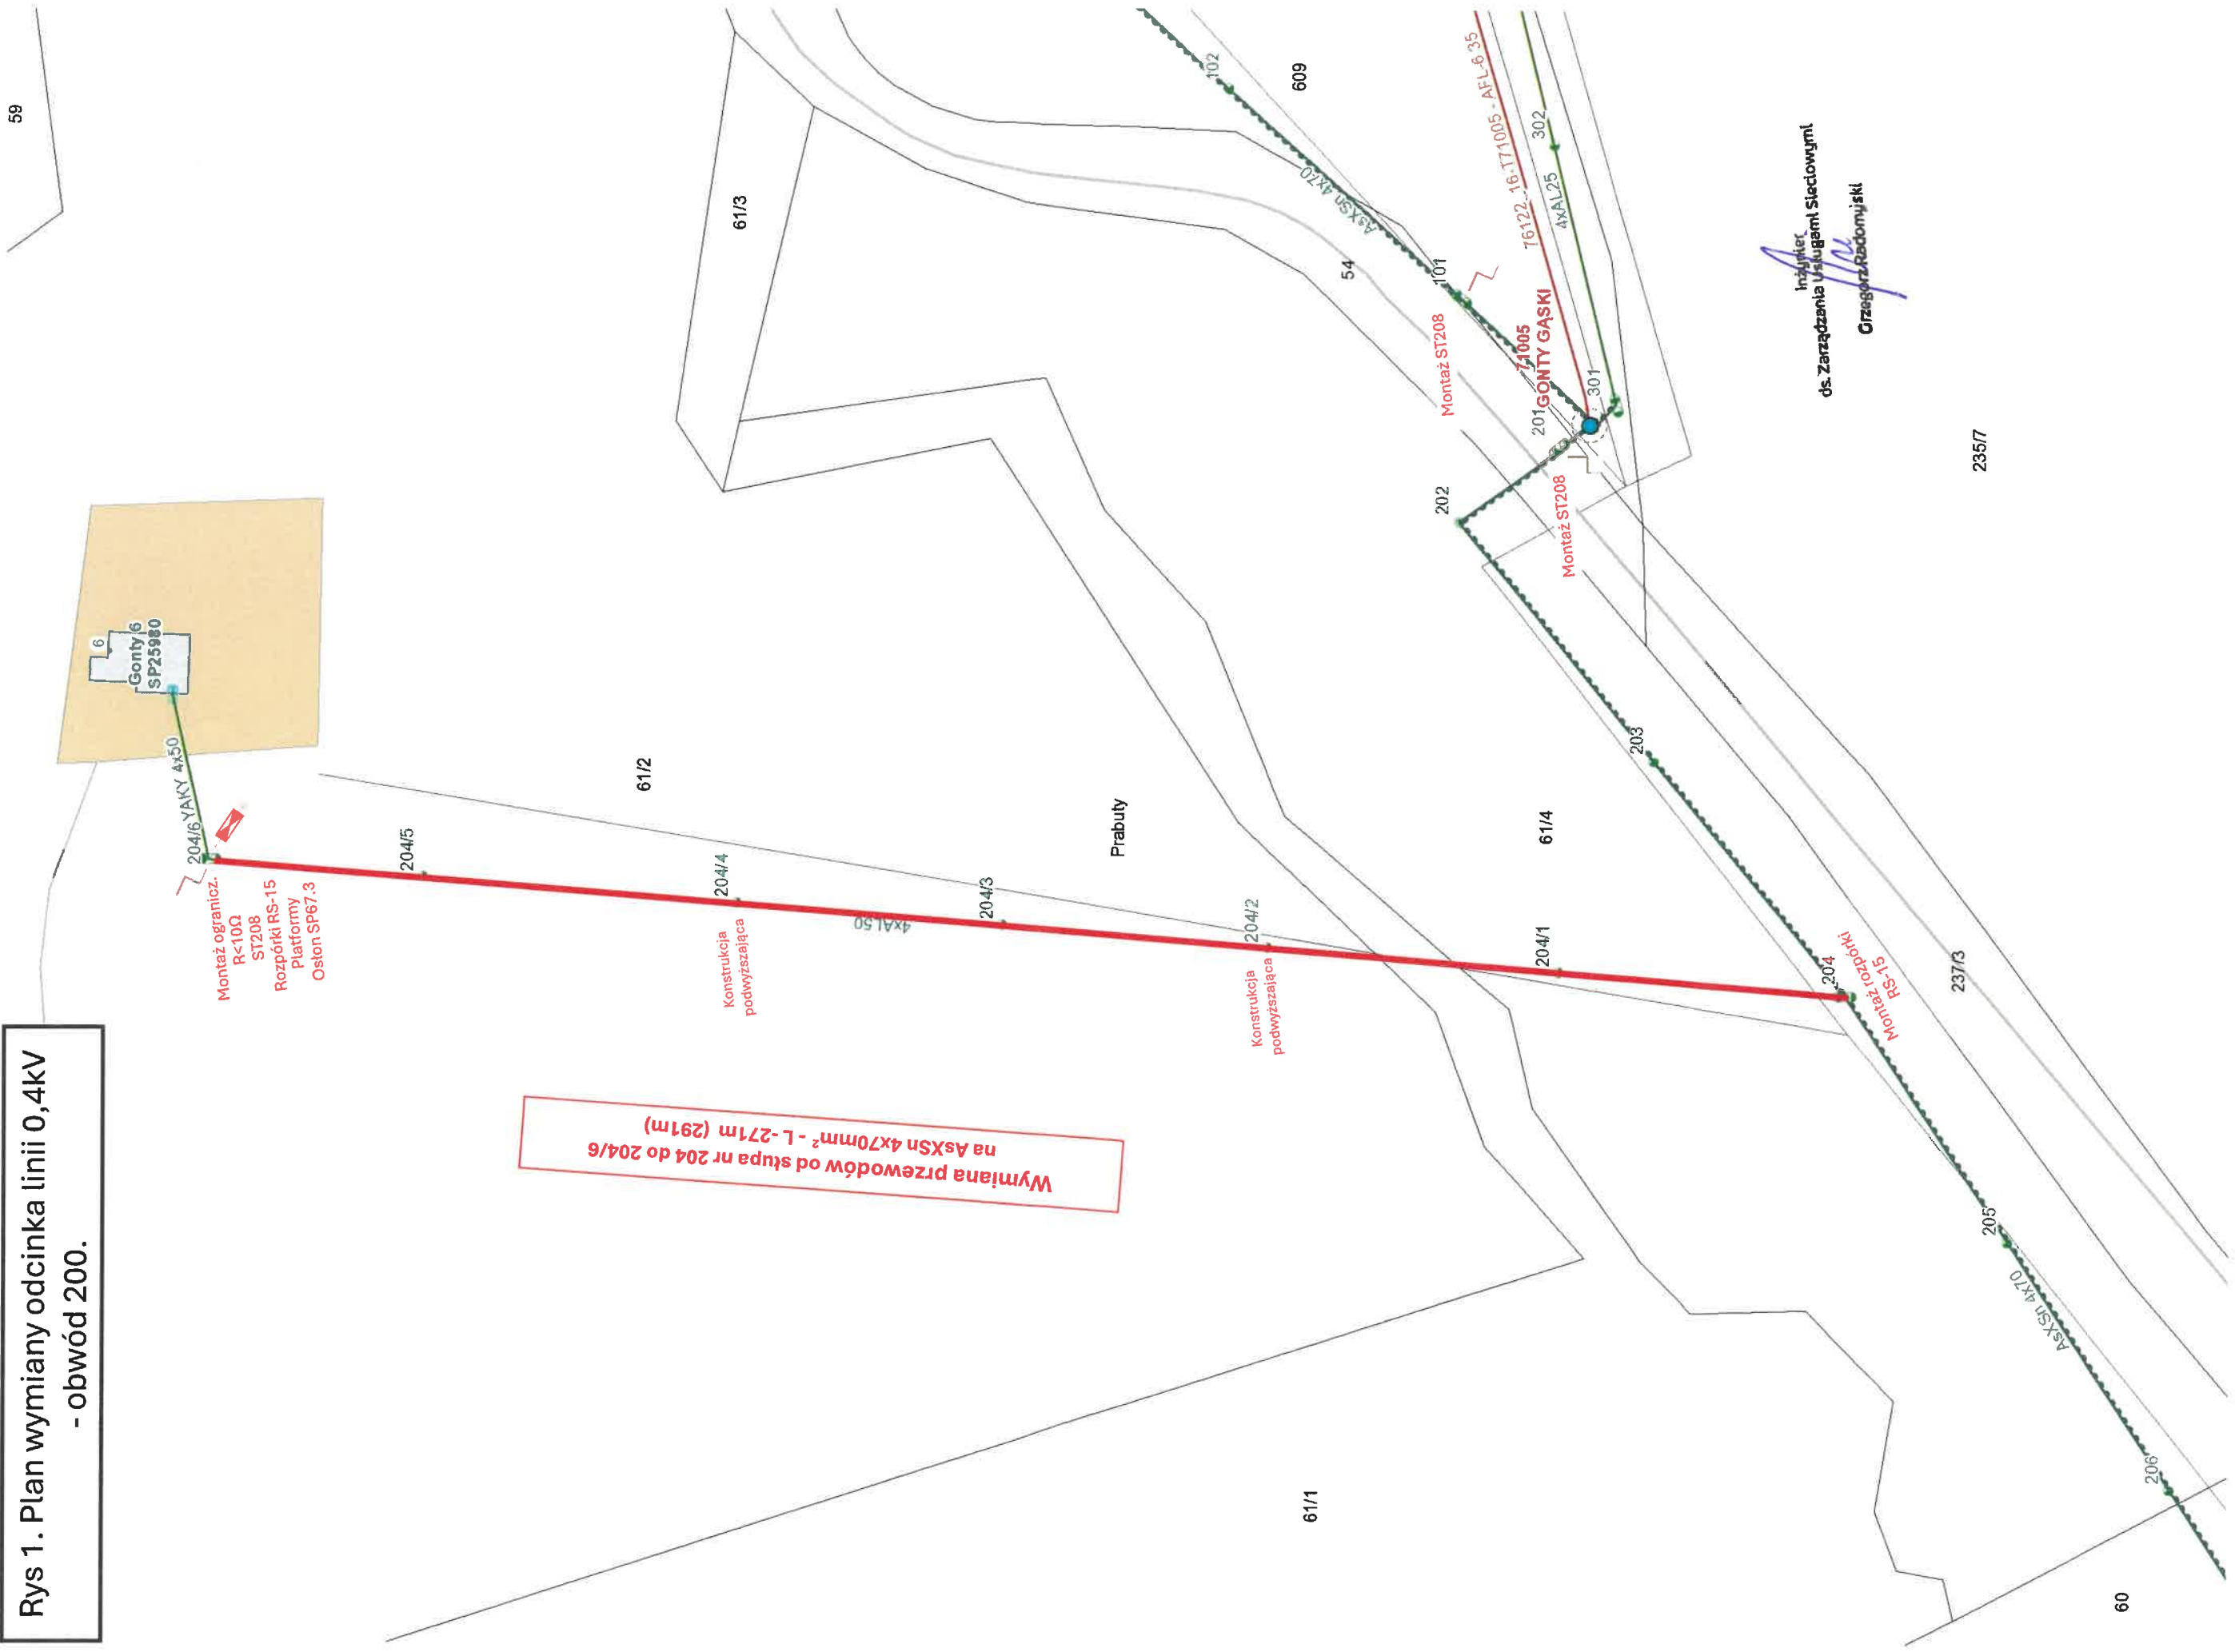

Inżynier
ds. Zarządzania Usługami Sieciowymi
Grzegorz Redomski

235/7