




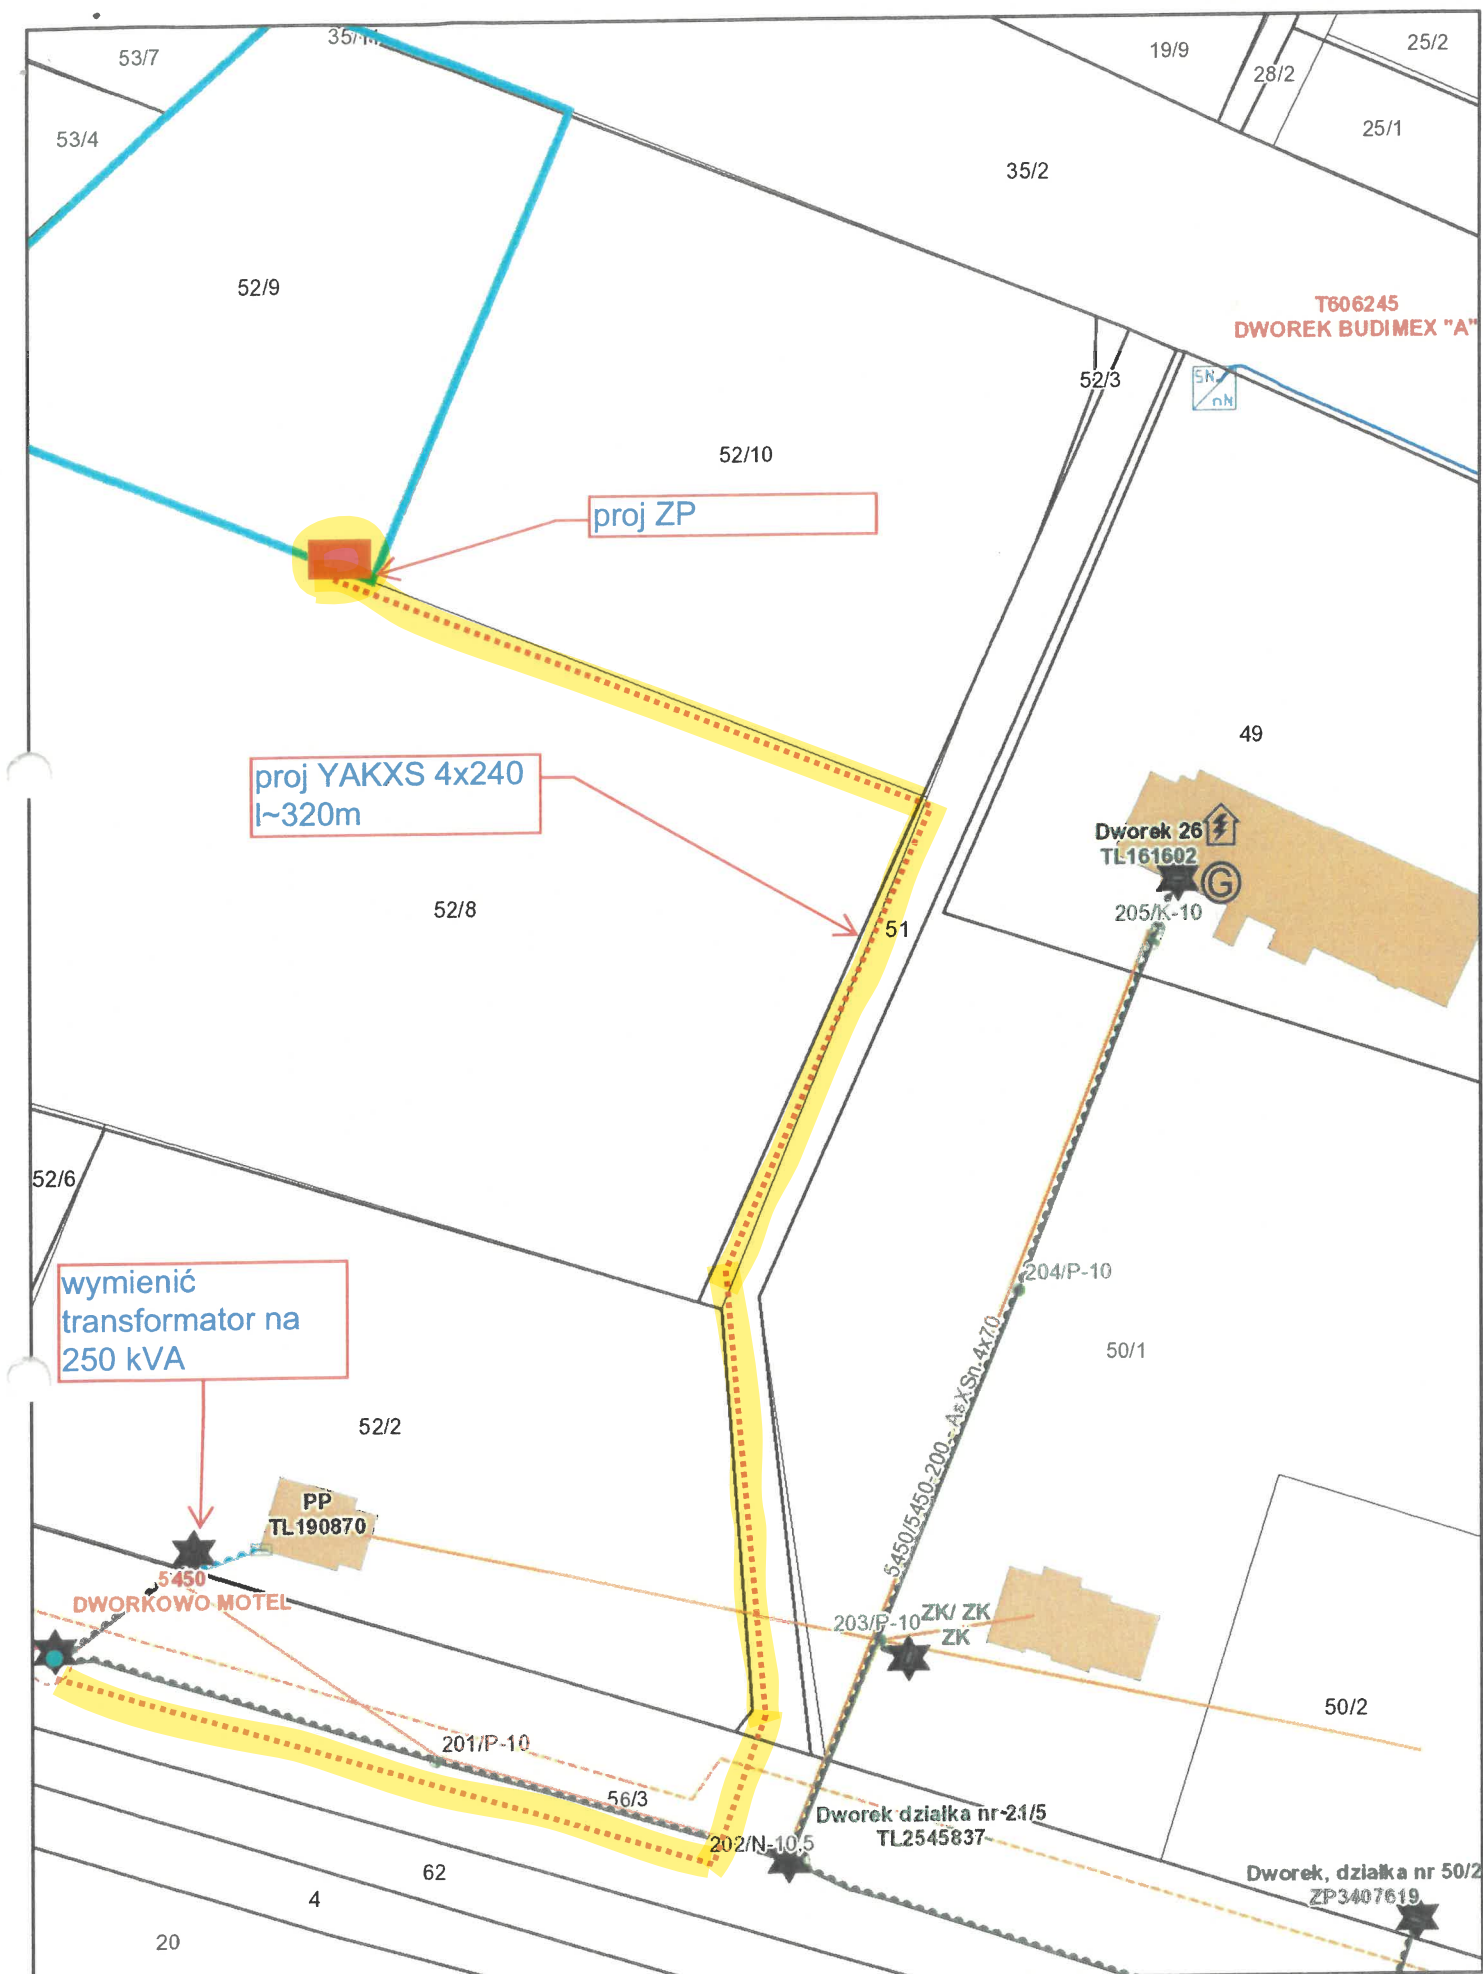



sierpnia 27, 2026

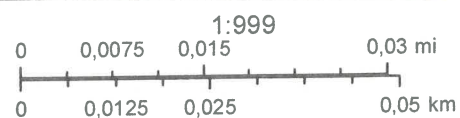

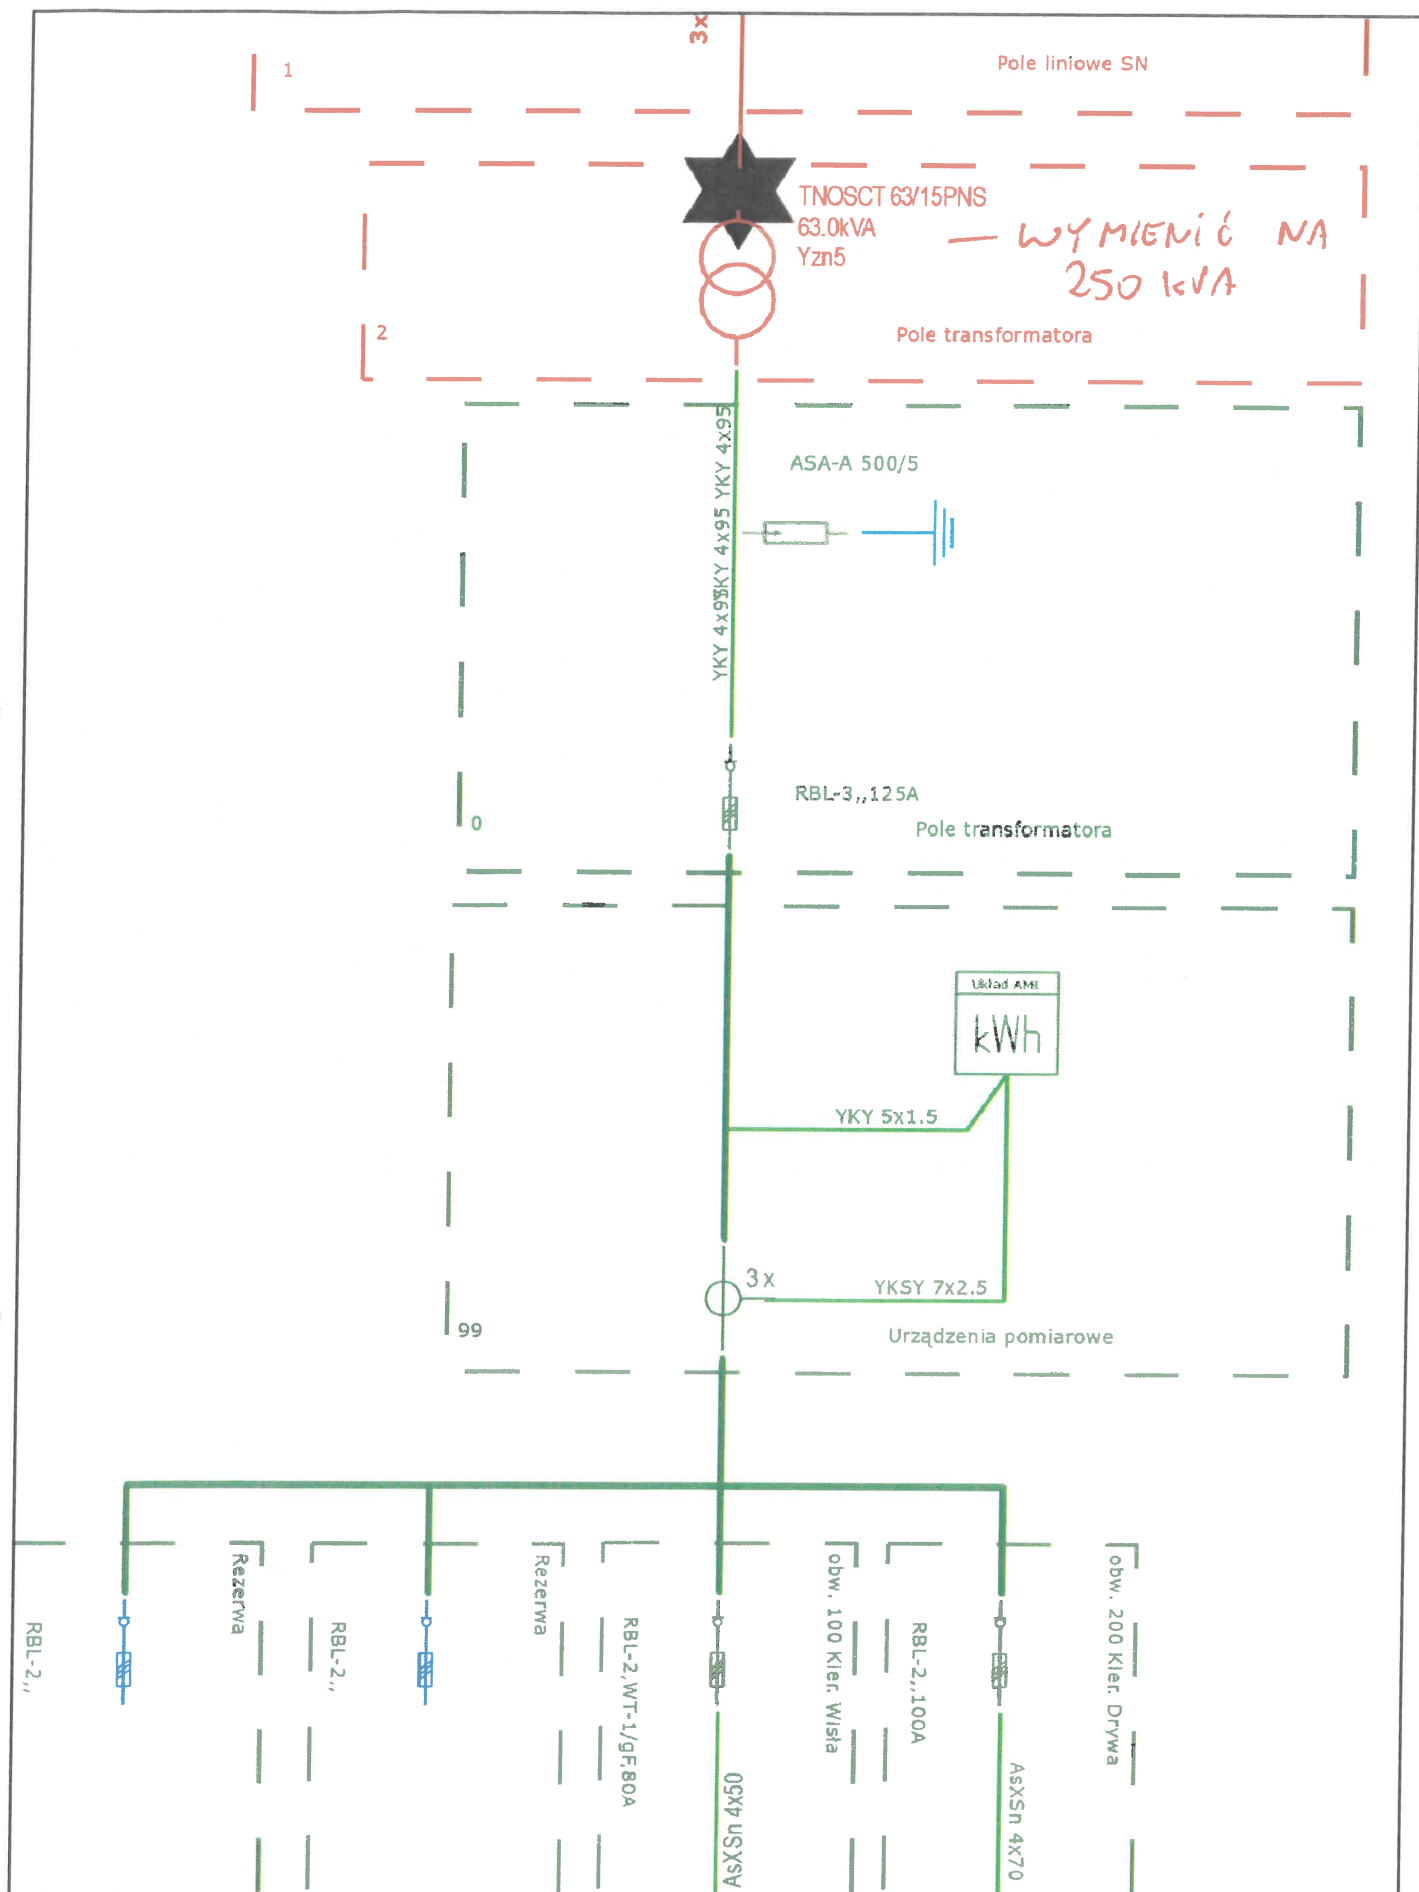

sierpnia 27, 2026

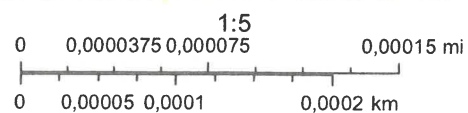

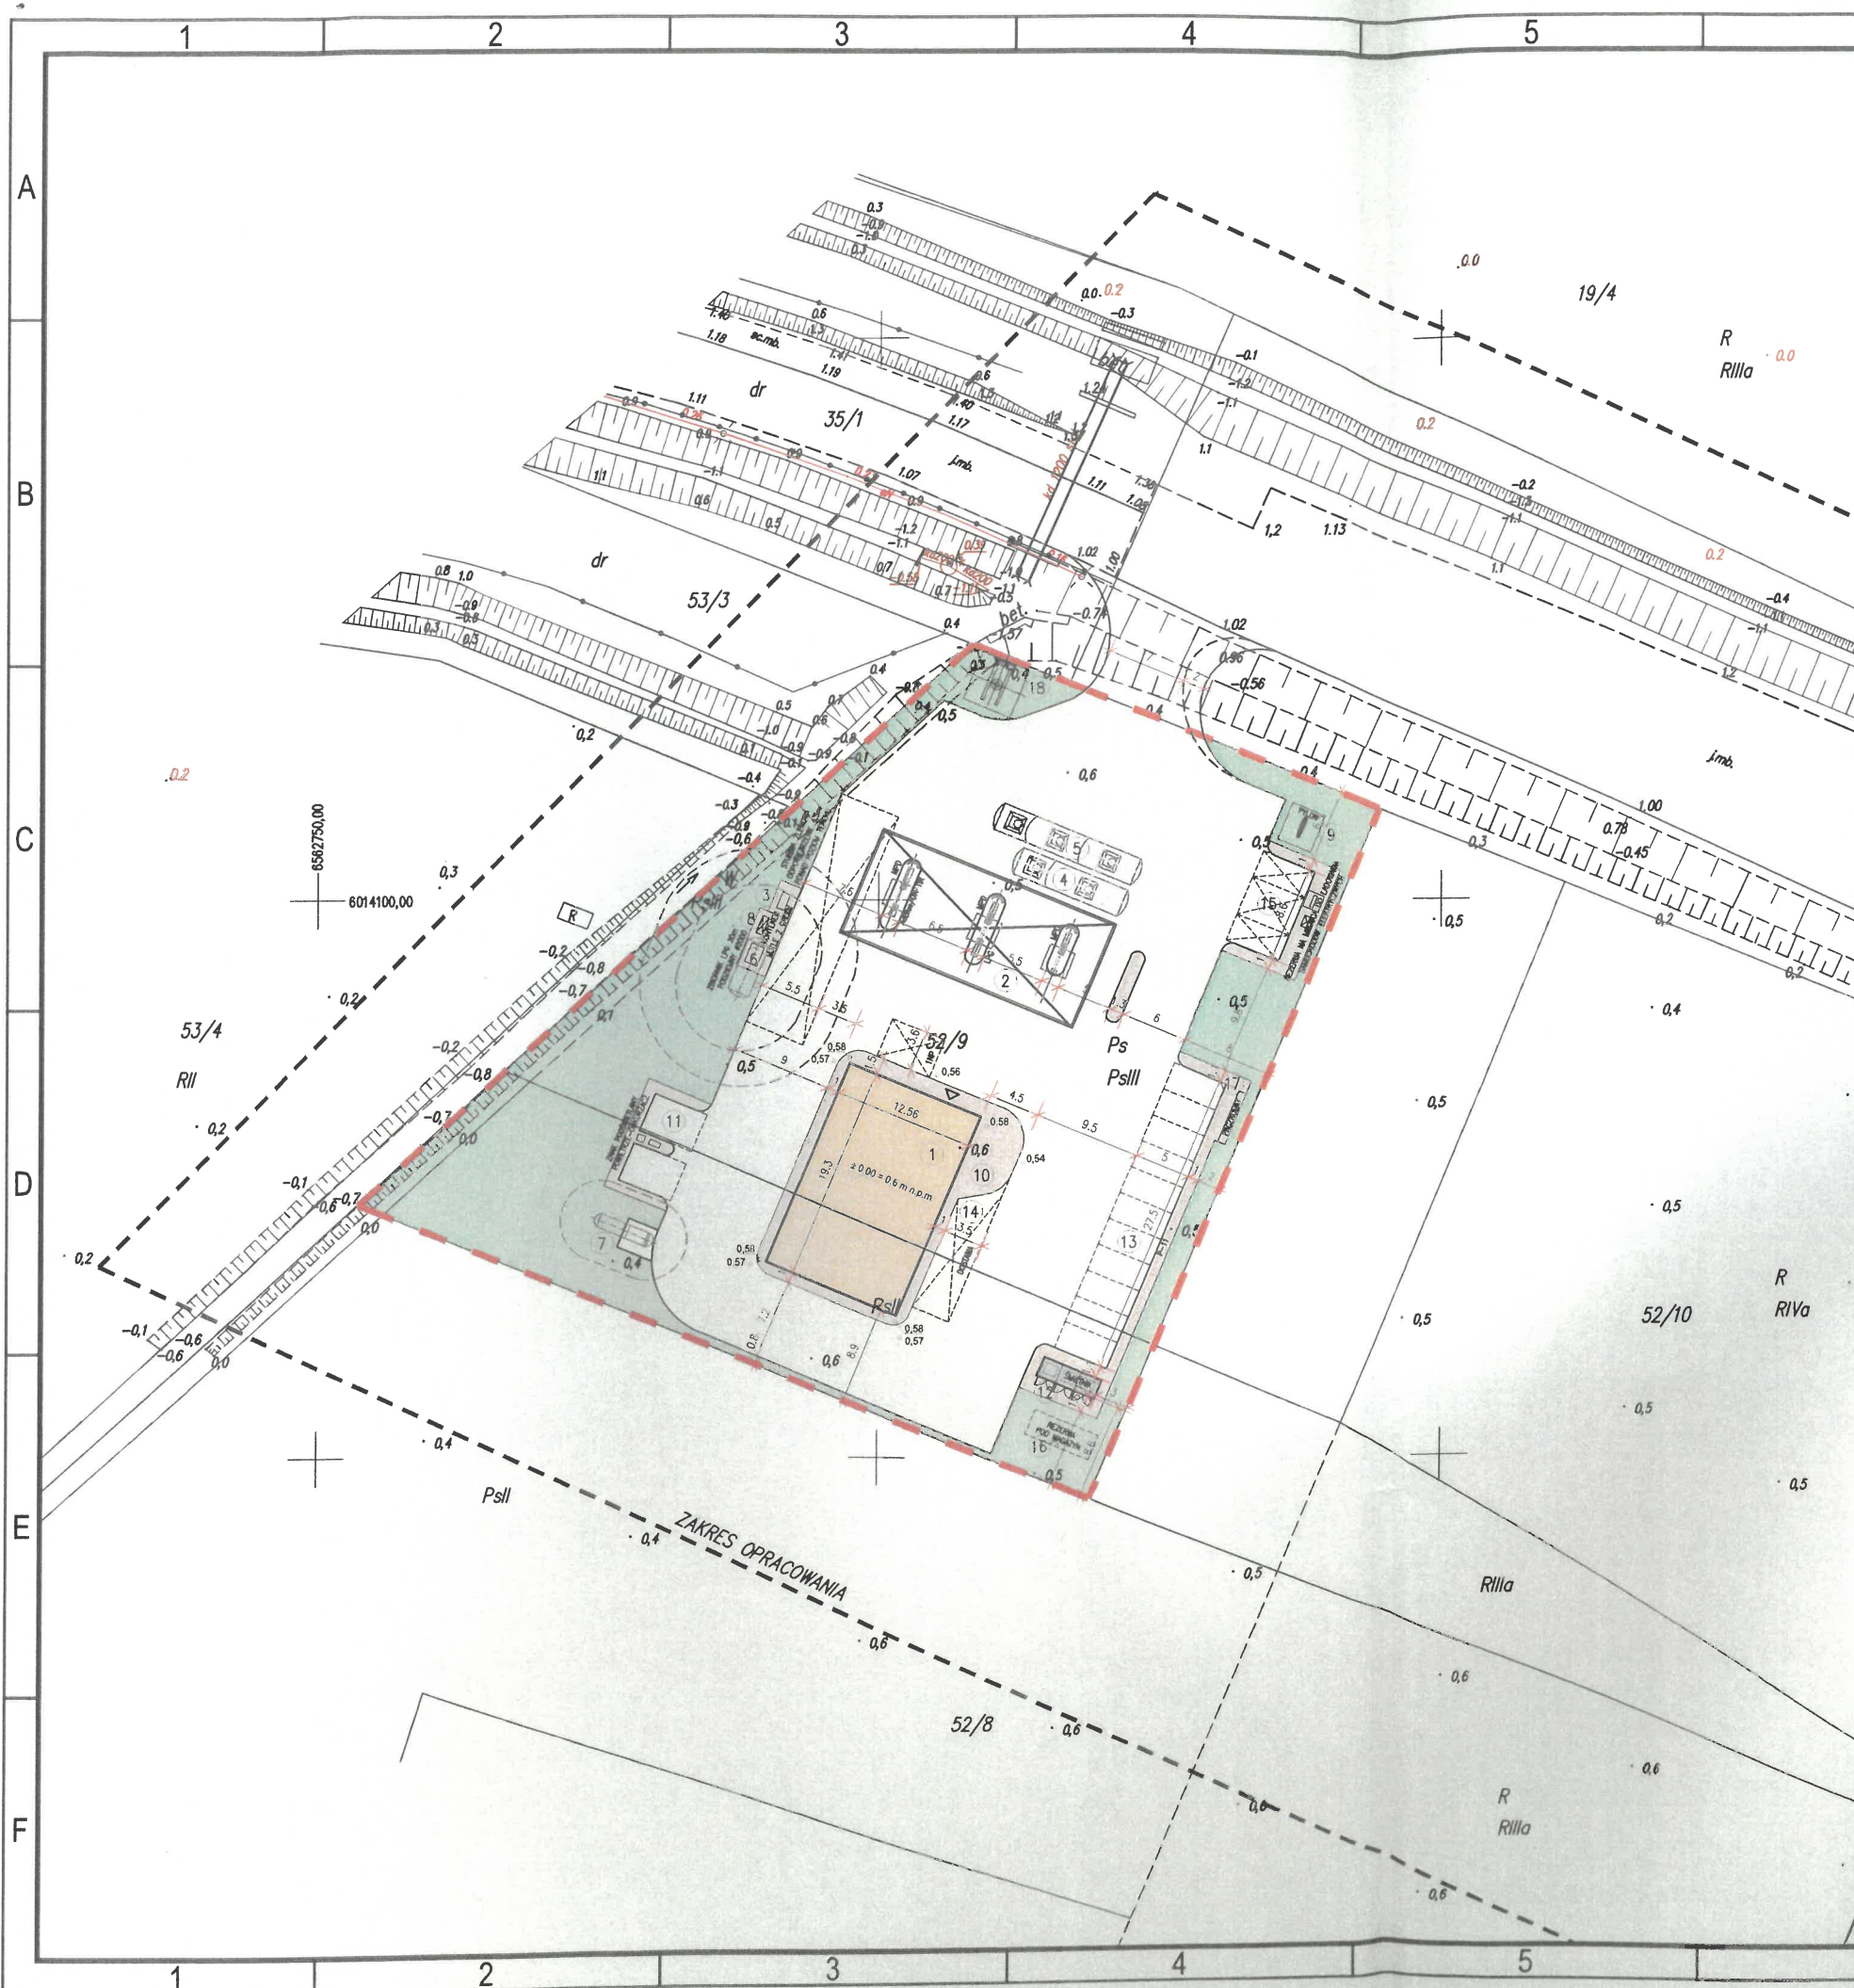

- LEGENDA
- gronice działki
 - powłoka stacji paliw
 - projektowany ciąg pieszy
 - projektowany ciąg jezdny
 - projektowane pobocze zjazdu
 - miejsce gromadzenia odpadów stałych
 - projektowana zielen niska
 - wejscie do budynku pawilonu

NR	OBIEKT
1	PAWILON STACJI PALIW - 112-L-G-M
2	WIATA NAD DYSTRYBUTORAMI
3	ZLEW PALIWA
4	ZBIORNIK PALIWOWY 50m ³
5	ZBIORNIK PALIWOWY I AD BLUE 70m ³
6	ZBIORNIK LPG PODZIEMNY poj. 20m ³
7	ZBIORNIK LPG PODZIEMNY poj. 6,4m ³ (do celów grzewczych)
8	KONTENER NA BUTLE Z GAZEM
9	PLYN H=8m
10	OGRODEK LETNI
11	ODKURZACZ/KOMPRESOR
12	ALTANA ŚMIETNIKOWA
13	MIJSCA PARKINGOWE
14	MIJSCA DLA DOSTAW
15	MIJSCA DO ŁADOWANIA SAMOCHODÓW ELEKTRYCZNYCH
16	REZERWA POD KONTENER MAGAZYNOWY
17	REZERWA POD PACZKOMAT
18	WITACZ H=33m

UWAGA:
WYSOKOŚĆ I LOKALIZACJA WITACZA DO
POTWIERDZENIA PO PRÓBIE BALONOWEJ

R0	Wydanie pierwsze	A.Szymański	07.08.2026
Nr rewizji	Opis zmian	Projektant	Data
PROMEX			
Nazwa obiektu budowlanego			
BUDOWA STACJI PALIW W MIEJSCOWOŚCI DWOREK			
Tytuł projektu			
PROJEKT ZAGOSPODAROWANIA TERENU			
Tytuł rysunku			
PROJEKT ZAGOSPODAROWANIA TERENU			
Funkcja	Imię i Nazwisko	Nr uprawnień	Podpis
Projektant	arch. Andrzej Szymański	PO/KK/357/2010	
Projektant			
Projektant			
Projektant			
Faza	Branża	Skala	Data
PB	ARCHITEKTONICZNA	1:500	07.08.2026
Numer rysunku			Rewizja
0374-PB-A-01-01			R0
Niniejszy projekt jest chroniony Prawem Autorskim zgodnie z ustawą z dn. 4 lutego 1994r. o prawie autorskim i prawach pokrewnych			