

Sopot, dnia 12 października 2026r.

/wg rozdzielnika/

dotyczy: **zapytanie o cenę na modernizację opraw oświetleniowych w niżej wymienionej lokalizacji.**

ENERGA Oświetlenie sp. z o.o. zaprasza do wzięcia udziału w postępowaniu o udzielenie zamówienia na:

**MODERNIZACJA OPRAW OŚWIETLENIOWYCH
na terenie Miasta BRANIEWO - Katedra**

znak sprawy **87 / M / BR / 2026**

Termin realizacji robót – **do 20 listopada 2026r.**

Termin składania ofert upływa we **czwartek 22 października 2026r. o godz. 13:00**

Otwarcie ofert odbędzie się **22 października 2026r. o godz. 13:15**

Oferty i pytania można składać na platformie Connect.

Bezpłatne warunki ZAPYTANIE O CENĘ 87/M/BR/2026 można pobrać na platformie Connect

Informacji udzielają:

Referent ds. Zakupów– **Kamil Kukulski** kom. 723 306 012, kamil.kukulski2@energa.pl.

Specjalista ds. Zakupów– **Ilona Brzezińska** kom. 885 509 051, ilona.brzezinska@energa.pl.

Z upoważnienia

Kazimierz Król

K.o.
1 x a/a

ENERGA
Oświetlenie
Sp. z o.o.
(9)

ul. Artura Grottgera 7
81-809 Sopot
T +48 58 760 77 20
KPS 0000109164
NIP 585-12-32-055
Regon 191251580

Sopot, 12 października 2026r.

ZAPYTANIE O CENĘ

87 / M / BR / 2026

na

MODERNIZACJA OPRAW OŚWIETLENIOWYCH na terenie Miasta BRANIEWO - Katedra

Zamawiający: ENERGA Oświetlenie Sp. z o.o. (EOŚ)
ul. Grottgera 7
81-809 Sopot
tel. 58/ 760 77 20, fax 58/ 760 77 22

Postępowanie, którego dotyczy niniejszy dokument, opatrzone jest znakiem **87 / M / BR / 2026**.
Oferenci we wszystkich kontaktach z Zamawiającym powinni powoływać się na ten znak.

Pracownikiem upoważnionym do kontaktów z oferentami i składania wyjaśnień jest p. **Kazimierz Król**, pokój nr 4 (piętro) w ENERGA Oświetlenie Sp. z o.o. w m. Bąkowo k. Gdańska ul. Ordynacka 8, w godz. 7.00 – 13.00, tel. 58/760 72 36, e-mail: kazimierz.krol@energa.pl.

Niniejsze ZAPYTANIE o CENĘ przeznaczone jest wyłącznie do przygotowania oferty i nie może być udostępniane przez oferentów osobom trzecim.

Roboty budowlane, których dotyczy niniejsze ZAPYTANIE O CENĘ, realizowane będą w oparciu o dokumentację uproszczoną. Wykonawca zobowiązany będzie sporządzić plan BIOZ.

Udzielanie zamówienia na powyższe roboty budowlane odbywa się w oparciu o *Standardy Realizacji Projektów Inwestycyjnych* oraz *Standardy Wyboru Wykonawców Robót Budowlanych* obowiązujące w EOŚ.

Przedmiot zamówienia

Przedmiotem zamówienia są roboty budowlane związane z wymianą **33 szt.** opraw oświetleniowych doziemnych oraz **16 szt.** opraw oświetleniowych słupowych, na terenie m. BRANIEWO - Katedra, dokładną lokalizację gdzie należy wymienić oprawy wskaże p. Grzegorz Siemaszko.

Zakres podstawowych czynności związanych z wymianą obejmuje:

Demontaż starej oprawy oświetleniowej:

- demontaż **49 szt.** opraw wraz ze źródłem światła,

Montaż nowej oprawy oświetleniowej:

- montaż **33 szt.** nowych opraw oświetleniowych doziemnych,
- montaż **16 szt.** nowych opraw oświetleniowych słupowych,

stare oprawy: – Wykonawca utylizuje własnym staraniem i na swój koszt,

źródła światła: – Wykonawca utylizuje własnym staraniem i na swój koszt,

Oferta winna obejmować cały zakres robót. Nie dopuszcza się składania ofert częściowych.

Warunki prowadzenia robót

1. Wykonawca ma obowiązek zgłosić informację o rozpoczęciu robót zainteresowanym instytucjom, podmiotom i gestorom sieci przed planowanym rozpoczęciem prac oraz stosować się do uzgodnień zawartych w projekcie.
2. Obowiązkiem i kosztem wykonawcy jest uzyskanie zezwoleń na zajęcie pasa drogowego na czas wykonywania robót, sporządzenie planu organizacji ruchu drogowego, planu BIOZ oraz innych wynikających z uzgodnień branżowych, prowadzenie dziennika budowy, a także sporządzenie harmonogramu robót oraz powiadomienie o nich zainteresowane instytucje, podmioty i gestorów sieci.
3. Prace uzgodnić i prowadzić pod nadzorem EOŚ. Dopuszczenie do prac realizowane będzie przez EOŚ nieodpłatnie. Ewentualne koszty wyłączeń/przełączeń ze strony ENERGA - OPERATOR SA Oddział w Gdańsku, a także pozostałych gestorów sieci obciążają wykonawcę robót.

UWAGA!

PRZED każdorazowym wejściem na sieć ENERGI należy powiadomić o tym przedstawiciela ENERGA Oświetlenie Sp. z o.o. w osobie Kierownika DRU p. Grzegorz SIEMASZKO kom. 725 950 003 /lub dyżurnego tel. 58/ 760 72 40 /lub 801 800 103/.

4. Organizacja robót leży po stronie Wykonawcy. Wykonawca organizuje sprzęt i materiały we własnym zakresie za wyjątkiem opraw oświetleniowych, których zakup leży po stronie Zamawiającego. Do obowiązków

wykonawcy należy tylko dowóz powyższego materiału na miejsce robót, jego załadunek/rozładunek oraz montaż.

Oprawy ośw., oraz osłony

do odbioru w EOŚ Bąkowo od 10 listopada 2026r.

Wybrany Wykonawca zobowiązany będzie do odbioru opraw ze wskazanej Hurtowni, w ciągu 24 godzin od otrzymania informacji że towar jest dostępny.

5. Roboty budowlane należy prowadzić zgodnie z obowiązującymi przepisami, sztuką budowlaną, aktualną wiedzą techniczną oraz zasadami obowiązującymi w ENERGA Oświetlenie Sp. z o.o., używając specjalistycznego sprzętu. Wszystkie dostarczane przez Wykonawcę urządzenia oraz materiały powinny być fabrycznie nowe.
6. Wykonawca ponosi pełną odpowiedzialność za właściwe oznakowanie terenu robót, prowadzenie ich z zachowaniem wymaganych przepisów, w tym BHP oraz zgodnie ze sztuką budowlaną i aktualną wiedzą techniczną. Wykonawca zobowiązany jest na swój koszt zapewnić w trakcie prowadzenia robót możliwość bezpiecznego przechodzenia pieszych w rejonie prowadzonych robót.
7. Po zakończeniu wykonywania robót należy doprowadzić wszystkie nawierzchnie (drogowe, piesze i zielone) do stanu pierwotnego (odtworzenie nawierzchni) oraz uporządkować teren. Wykonawca ponosi koszty wywozu i utylizacji ziemi, gruzu i innych pozostałych po wykonaniu robót.
8. Materiały z demontaż w postaci:
 - stare oprawy – Wykonawca utylizuje własnym staraniem i na swój koszt,
 - stare źródła światła – Wykonawca utylizuje własnym staraniem i na swój koszt,

Pozostałe zdemontowane materiały Wykonawca utylizuje własnym staraniem i na swój koszt.)

ENERGA OŚWIETLENIE
Sp. z o.o.
ul. Antura Grottingera 2
81-893 Sopot
T. (0) 58 760 77 20
KRS 0000163164
NIP 524-12-32-055
REGON 191251569

Warunki odbioru robót

Informację o zakończeniu każdej w powyższych robót Wykonawca jest zobowiązany zgłosić Zamawiającemu na piśmie na druku EOŚ (dostępny na stronie www.energa-oswietlenie.pl), załączając m.in.

- oświadczenie kierownika budowy o wykonaniu robót i uprzątnięciu terenu,
- dokumentację powykonawczą – mapa terenu z zaznaczeniem wykonanych elementów,
- protokoły pomiarów,
- kartę przekazania odpadu z kodem 16 02 14, dotyczy zdemontowanych opraw,
- protokół z demontażu.

Właściwym adresem e-mail Zamawiającego dla dokonania zgłoszenia gotowości do odbioru przedmiotu umowy wraz z dokumentacją wymienioną powyżej oraz do informowania Zamawiającego o okolicznościach opisanych w § 1 ust. 5 umowy jest adres: odbioruwschod.oswietlenie@energa.pl.

Odbiór prawidłowo i w pełnym zakresie wykonanych robót potwierdzony zostanie podpisaniem przez obie strony protokołu odbioru końcowego.

Termin realizacji zamówienia: do 20 listopada 2026r. włącznie.

Sposób przygotowania oferty

Ofertę należy sporządzić na dołączonym do niniejszego zapytania 'Formularzu ofertowym' (Załączniki 2).

Cenę ofertową należy obliczyć w oparciu o informacje zawarte w niniejszym dokumencie, wizję lokalną miejsca robót oraz odpowiedzi Zamawiającego na ewentualne pytania oferentów.

Cena ofertowa powinna obejmować cały zakres robót przewidzianych do realizacji zgodnie z niniejszym ZAPYTANIEM O CENĘ. Cena ofertowa winna uwzględniać i obejmować wszystkie koszty konieczne do wykonania przedmiotu zamówienia: robociznę, wskazane materiały, sprzęt, transport itp. oraz narzuty do nich. W cenie ofertowej powinno być uwzględnione także wykonanie niezbędnych robót towarzyszących i pomocniczych, jak. np. zorganizowanie i zabezpieczenie miejsca pracy, doprowadzenie wszystkich nawierzchni (drogowych, pieszych i zielonych) po zakończeniu prac do stanu pierwotnego oraz uporządkowanie terenu po zakończeniu robót. Wykonawca ponosi koszt wywozu i utylizacji ziemi, gruzu i in. rzeczy pozostałych po wykonaniu robót, także materiałów z demontażu. Do obowiązków oferenta należy uwzględnienie w swojej wycenie ofertowej wszystkich tych robót i materiałów, które jego zdaniem są konieczne do wykonania przedmiotu zamówienia prawidłowo, terminowo i w pełnym zakresie.

Nie dopuszcza się składania ofert częściowych.

Oferta winna być podpisana przez osobę upoważnioną do składania oświadczeń woli w imieniu oferenta (zgodnie z zapisem w odpowiednim rejestrze lub Ewidencji Działalności Gospodarczej, z treścią pełnomocnictwa – w przypadku udzielenia pełnomocnictwa, umową spółki – w przypadku spółki cywilnej). Wszelkie poprawki dokonane w ofercie winny być zaparafowane przez oferenta.

Składanie ofert

Ofertę na formularzu ofertowym sporządzonym zgodnie z Załącznikiem a) należy złożyć poprzez platformę zakupową CONNECT i oznaczyć następująco:

'87 / M / BR / 2026 Braniewo'

Termin składania ofert upływa we czwartek **22 października 2026r. o godz. 13:00.**

Oferta złożona po terminie nie jest brana pod uwagę.

Wybór oferty

Wpłynięcie jednej ważnej oferty wystarczy, by postępowanie uznać za ważne.

Jedynym kryterium oceny ofert jest ich cena.

Cena ofertowa to cena netto z formularza ofertowego.

Jako najkorzystniejsza zostanie wybrana ta spośród nie odrzuconych ofert, która będzie miała najniższą cenę ofertową.

O wyborze oferty Zamawiający powiadomi oferenta, którego ofertę wybrano, co najmniej drogą elektroniczną. Pozostali oferenci mogą dowiadywać się o wyniku postępowania osobiście, pisemnie, telefonicznie bądź za pomocą poczty internetowej u Specjalisty ds. Inwestycji tel. (58) 760 72 36, e-mail: kazimierz.krol@energa.pl.

Unieważnienie postępowania

Zamawiający ma prawo unieważnić postępowanie, także bez podania przyczyn.

O unieważnieniu postępowania Zamawiający zawiadamia wszystkich oferentów, biorących udział w postępowaniu.

W przypadku unieważnienia postępowania z winy Zamawiającego, wykonawcom, którzy złożyli oferty nie podlegające odrzuceniu, nie przysługuje roszczenie o zwrot kosztów uczestnictwa w postępowaniu.

Pozostałe warunki postępowania

Oferent, którego ofertę wybrano, jest zobowiązany do zawarcia umowy w ciągu **5 dni roboczych** od chwili powiadomienia wybranego oferenta (projekt umowy dołączono do niniejszych warunków ZAPYTANIE o CENĘ jako Załącznik nr 3).

Wobec czynności podjętych przez Zamawiającego w toku postępowania o udzielenie zamówienia na roboty budowlane, oferentom nie przysługuje prawo wnoszenia protestów ani odwołań.

Zakończenie postępowania

Z chwilą podpisania umowy procedurę udzielania zamówienia na niniejsze roboty budowlane uważa się za zakończoną.

Załączniki:

1. Dokumentacja uproszczona,
2. Formularz ofertowy,
3. Projekt umowy.

Główny Specjalista
ds. Inwestycji

Kazimierz Król

.....
podpis i pieczęć Zamawiającego

Formularz ofertowy

Data

Oferent :

.....
nazwa i adres

.....
pieczęć

Po zapoznaniu się z warunkami ZAPYTANIA O CENĘ z dnia 12.10.2026r. niniejszym składamy ofertę na:

**MODERNIZACJA OPRAW OŚWIETLENIOWYCH
na terenie Miasta BRANIEWO - Katedra**

Oferent deklaruje wykonanie pełnego przedmiotu zamówienia za kwotę:

razem : **PLN netto + 23% VAT**

słownie netto:
.....

Termin realizacji zamówienia **do 20 listopada 2026r. włącznie.**

Termin związania ofertą wynosi **14** dni od terminu składania ofert.

Okres gwarancji równy okresowi rękojmi wynosi **36 miesięcy** od odbioru końcowego robót.

Jednocześnie oświadczam, że:

- jestem uprawniony do występowania w obrocie prawnym,
- uwzględniłem w cenie ofertowej wszelkie koszty konieczne do poniesienia w celu prawidłowego i terminowego wykonania przedmiotu zamówienia w pełnym zakresie,
- posiadam uprawnienia niezbędne do wykonywania określonych prac i czynności, będących przedmiotem zamówienia,
- dysponuje niezbędną wiedzą i doświadczeniem, a także potencjałem ekonomicznym i technicznym oraz pracownikami zdolnymi do wykonania zamówienia,
- znajduję się w sytuacji finansowej zapewniającej wykonanie zamówienia,
- akceptuję wszystkie postanowienia zawarte w projekcie umowy, który dołączony został jako Załącznik 3 do ZAPYTANIA O CENĘ 87/M/BR/2026 z dnia 12.10.2026r..

.....
podpis
uprawnionego przedstawiciela oferenta,
pieczęć

energa
oświetlenie
Sp. z o.o.
ul. Artura Grottgera 7
81-809 Sopot
T +48 22 760 77 20
KRS 0000109164
NIP 585-12-32-055

(projekt umowy)

UMOWA NR EOŚ - / 2026

o wykonanie robót budowlanych, zawarta w dniu 2026r. pomiędzy:

Energa Oświetlenie Sp. z o. o. z siedzibą w Sopocie, ul. Artura Grottgera 7, 81-809 Sopot, wpisana do Krajowego Rejestru Sądowego – Rejestru Przedsiębiorców prowadzonego przez Sąd Rejonowy Gdańsk–Północ w Gdańsku, VIII Wydział Gospodarczy pod numerem KRS 0000109164, NIP: 585-12-32-055, z kapitałem zakładowym w wysokości 191.621.500 złotych,

reprezentowana przez:

1)

2)

zwaną dalej **Zamawiającym**,

a z siedzibą, o numerze identyfikacyjnym podatku VAT NIP,

reprezentowanym przez:

1)

zwanym dalej **Wykonawcą**.

§ 1

1. Na podstawie wyniku postępowania o udzielenie zamówienia w trybie ZAPYTANIE O CENĘ nr 87/M/BR/2026 z dnia 2026r. **Wykonawca** zobowiązuje się wykonać następujące roboty budowlane:

**MODERNIZACJA OPRAW OŚWIETLENIOWYCH
na terenie Miasta BRANIEWO - Katedra**

w zakresie zgodnym z otrzymanymi warunkami ZAPYTANIE O CENĘ nr 87/M/BR/2026.

2. Termin przekazania terenu robót: bezpośrednio po podpisaniu umowy.
3. Termin zakończenia umowy: **do 20 listopada 2026r. włącznie.**
4. Integralną część umowy stanowią warunki ZAPYTANIE O CENĘ 87/M/BR/2026 z dnia 12.10.2026r. wraz z załącznikami, oferta **Wykonawcy** z dnia
5. Podczas realizacji niniejszej Umowy Wykonawca zobowiązany jest do niezwłocznego pisemnego poinformowania EOŚ o istotnych okolicznościach, zarówno zawinionych, jak i niezawinionych przez Wykonawcę, które mogą spowodować, że wykonanie przedmiotu umowy w wyznaczonym w §1 ust. 3 terminie nie będzie możliwe. Wykonawca poinformuje o wystąpieniu powyższych okoliczności również za pośrednictwem poczty elektronicznej, na adres e-mail Zamawiającego, o którym mowa w § 12 ust. 5 Umowy. Zaniechanie niezwłocznego poinformowania EOŚ skutkować będzie brakiem zgody na zawarcie aneksu wydłużającego termin na wykonanie przedmiotu umowy.
6. Odebranie robót budowlanych określonych w ust. 1 nastąpi na podstawie podpisanego przez obie strony protokołu odbioru końcowego, którego wzór stanowi załącznik nr 4 do Umowy. Odbiór końcowy nastąpi nie wcześniej niż po złożeniu przez Wykonawcę pisemnego zgłoszenia zakończenia robót wraz z załącznikami wskazanymi w § 4 ust. 2 Umowy, zawierającego jednocześnie oświadczenie Wykonawcy o gotowości do przystąpienia do odbioru. Wykonawca dokonuje zgłoszenia za pośrednictwem poczty elektronicznej, na adres e-mail Zamawiającego, o którym mowa w § 12 ust. 5 Umowy. Przekazanie oryginałów (papierowych) załączników wskazanych w § 4 ust. 2 musi nastąpić najpóźniej w dniu rozpoczęcia odbioru robót budowlanych. Datę doręczenia Zamawiającemu przez Wykonawcę pisemnego zgłoszenia zakończenia robót wraz z załącznikami wskazanymi w § 4 ust. 2, Strony uważają za datę zakończenia umowy. Datę odbioru prac wyznaczy Zamawiający w porozumieniu z Wykonawcą.

§ 2

1. **Wykonawca** zobowiązuje się do wykonywania niniejszej umowy osobiście [i/lub z pomocą *podwykonawcy*].
2. **Wykonawca** może wykonywać niniejszą umowę z pomocą podwykonawców, jednak w tym przypadku musi uzyskać pisemną zgodę **Zamawiającego**. W takim przypadku **Wykonawca** odpowiada za działania i zaniechania osób trzecich jak za własne.
3. Zakres i wartość robót wykonywanych przez *podwykonawcę* jest określony w załączniku nr 1 do niniejszej umowy w przypadku wskazania *podwykonawcy* w treści oferty, lub w aneksie do niniejszej umowy w przypadku zamiaru skorzystania z *podwykonawcy* w trakcie realizacji niniejszej umowy.

§ 3

1. Za wykonanie przedmiotu zamówienia Strony ustalają ryczałtowe wynagrodzenie umowne:

kwota netto:, ... PLN + 23% VAT

słownie netto: złotych ../100.

Wynagrodzenie umowne obejmuje pełen zakres robót określonych warunkami ZAPYTANIE O CENĘ 87/M/BR/2026 oraz wszelkie koszty konieczne do poniesienia w związku z prawidłową i terminową realizacją przedmiotu umowy oraz czynnościami odbiorowymi (w tym organizację ruchu, oznakowanie, pomiary i inne).

§ 4

1. Wypłata wynagrodzenia umownego nastąpi każdorazowo po wykonaniu robót na podstawie prawidłowo wystawionej przez **Wykonawcę** faktury VAT.
2. Warunkiem wystawienia faktury VAT jest przeprowadzenie czynności odbiorowych i podpisanie protokołu odbioru końcowego bez uwag, zgodnie z procedurą wskazaną w § 1 ust. 6 umowy oraz oświadczenia o ilości zrealizowanych godzin – w związku z wykonaniem przedmiotowej umowy (którego wzór stanowi załącznik do umowy nr 2), dokonanego po pisemnym zgłoszeniu **Zamawiającemu** zakończenia robót, którego integralnymi załącznikami będą m.in.:
 - a) Oświadczenie kierownika budowy o doprowadzeniu do należytego stanu i porządku terenu budowy, a także – w razie korzystania – drogi, ulicy, sąsiedniej nieruchomości, budynku lub lokalu,
 - b) Dokumentacja powykonawcza – mapa terenu z zaznaczeniem wykonanych elementów,
 - c) Protokoły pomiarów,
 - d) Protokół z demontażu,
 - e) Kartę przekazania odpadu z kodem 16 02 14, dotyczy zdemontowanych opraw,
3. Wypłata wynagrodzenia umownego nastąpi w terminie **30 dni** od daty doręczenia **Zamawiającemu** prawidłowo wystawionej faktury VAT. Należność określona w fakturze VAT zostanie przekazana przez **Zamawiającego** przelewem na konto **Wykonawcy** wskazane na fakturze.
4. Za opóźnienie w zapłacie faktury **Wykonawcy** może naliczać odsetki ustawowe za opóźnienie.
5. W przypadku, gdy **Wykonawca** zawarł umowę z **Podwykonawcą**, i umowa taka została zaakceptowana przez **Zamawiającego**, warunkiem wypłaty wynagrodzenia umownego jest dostarczenie przez **Wykonawcę** oświadczenia złożonego na piśmie przez **Podwykonawcę**, stwierdzającego dokonanie pełnej zapłaty za wykonane przez **Podwykonawcę** roboty, określone w Załączniku nr 1 lub aneksie do niniejszej umowy. W przypadku niezłożenia takiego oświadczenia należność do zapłaty dla **Wykonawcy** będzie stanowić różnicę między wartością wynagrodzenia umownego a wynagrodzeniem należnym **Podwykonawcy** za wykonane roboty.

ENERGA OŚWIETLLENIE Sp. z o.o.
ul. Artura Grottgera 7
81-603 Sopot
T. 46 56 760 77 20
KRS 0000169164
DN 555-12-32-055
Regon 191251500

§ 5

Przyjęta w umowie wartość wynagrodzenia **Wykonawcy** za prace będące przedmiotem umowy jest stała. Realizację ewentualnych drobnych robót dodatkowych **Wykonawca** dokona w ramach wynagrodzenia umownego określonego w § 3 Umowy.

§ 6

1. **Zamawiający** może odstąpić od umowy bez wyznaczania terminu dodatkowego, w przypadku gdy **Wykonawca**:
 - a) wykonuje Umowę z pomocą podwykonawców, bez uprzedniego uzyskania pisemnej zgody **Zamawiającego**;
 - b) wykonuje prace objęte niniejszą Umową w sposób wadliwy albo sprzeczny z jej treścią. **Zamawiający** według swojego uznania może uprzednio wezwać **Wykonawcę** do zmiany sposobu wykonywania Umowy i wyznaczyć **Wykonawcy** odpowiedni termin;
 - c) opóźnia się z rozpoczęciem lub zakończeniem prac objętych niniejszą Umową, tak dalece że nie jest prawdopodobne, że zdola je ukończyć w terminie zastrzeżonym w §1 ust. 3 Umowy.
2. W razie wystąpienia istotnej zmiany okoliczności powodującej, że wykonanie umowy nie leży w interesie publicznym, czego nie można było przewidzieć w chwili zawarcia umowy, **Zamawiający** może odstąpić od umowy w terminie jednego miesiąca od powzięcia wiadomości o powyższych okolicznościach. W takim wypadku **Wykonawca** może żądać jedynie wynagrodzenia należnego mu z tytułu wykonania części umowy.
3. Oświadczenie o odstąpieniu złożone w przypadkach określonych w ust. 1 i ust. 2 powyżej, następuje przez złożenie pisemnego oświadczenia przez **Zamawiającego** **Wykonawcy** i nie wymaga uzasadnienia.

§ 7

1. W przypadku odstąpienia przez **Zamawiającego** od umowy, z przyczyn za które odpowiedzialność ponosi **Wykonawca**, tj. w przypadkach określonych w § 6 ust. 1 Umowy, **Wykonawca** zapłaci **Zamawiającemu** karę umowną w wysokości **20 %** wynagrodzenia umownego brutto.
2. W przypadku rozwiązania umowy przez **Wykonawcę** lub faktycznego zaprzestania jej wykonywania z przyczyn leżących po stronie **Wykonawcy**, **Wykonawca** zapłaci **Zamawiającemu** karę umowną w wysokości **20%** wynagrodzenia umownego brutto.

3. W przypadku niedotrzymania terminów określonych w §1 ust. 2 i 3 umowy **Zamawiającemu** przysługuje prawo zastosowania kar umownych. Wysokość kar umownych ustala się na **0,3 %** wynagrodzenia umownego brutto za każdy dzień opóźnienia, licząc od następnego dnia po upływie terminu umownego wykonania zamówienia do dnia zgłoszenia do odbioru gotowego przedmiotu zamówienia, potwierdzonego przez **Zamawiającego**.
4. W przypadku opóźnienia w usunięciu wad i usterek stwierdzonych przy odbiorze lub w okresie rękojmi, **Zamawiającemu** przysługuje prawo stosowania kar umownych w wysokości **0,2 %** wynagrodzenia umownego brutto za każdy dzień opóźnienia licząc od dnia wyznaczonego na usunięcie wad i usterek.
5. Strony ustalają, iż łączna maksymalna wartość kar umownych **wynosi 30% wartości wynagrodzenia brutto Wykonawcy**.
6. **Zamawiający** ma prawo dochodzenia odszkodowania przenoszącego wartość zastrzeżonych kar umownych, na zasadach ogólnych oraz potrącenia powyższych kar umownych z wynagrodzeniem Wykonawcy.

§ 8

Przedstawicielem **Zamawiającego** na placu budowy jest: **Grzegorz SIEMASZKO i Jarosław LEŚNIEWSKI** - uprawnienia budowlane nr **POM/0318/PWBE/17**.

Ze strony **Wykonawcy** robotami kieruje: – uprawnienia budowlane nr

Ze strony **Podwykonawcy** robotami kieruje: nr uprawnień

Zakres obowiązków kierownika robót określa obowiązująca ustawa Prawo budowlane.

§ 9

1. Wykonawca udziela Zamawiającemu gwarancji na wykonane prace, określone w §1 ust. 1 Umowy. Gwarancja zostaje udzielona na okres 36 miesięcy liczonych od dnia podpisania protokołu odbioru końcowego.
2. W ramach udzielonej gwarancji, Zamawiający może żądać usunięcia przez Wykonawcę wad, które ujawnione zostaną w okresie trwania gwarancji.
3. W ramach udzielonej gwarancji, Wykonawca zobowiązuje się podjąć w terminie 48 godzin liczonych od daty zgłoszenia przez Zamawiającego, czynności zmierzających do usunięcia wady. W przypadku, gdy wada stanowi istotne zagrożenie dla życia lub zdrowia ludzi lub może wyrządzić szkodę dużych rozmiarów, Wykonawca zobowiązuje się niezwłocznie zabezpieczyć miejsce awarii w celu usunięcia zagrożeń lub niedopuszczenia do powiększenia szkody.
4. Skutecznego zgłoszenia wad w ramach gwarancji Zamawiający może dokonać telefonicznie lub za pośrednictwem poczty elektronicznej.
5. Wykonawca jest odpowiedzialny względem Zamawiającego, jeżeli prace określone w §1 ust. 1 Umowy mają wadę fizyczną lub prawną (rękojmią). Okres rękojmi równy jest okresowi gwarancji i wynosi 36 miesięcy.
6. Za uszkodzenia powstałe w okresie trwania gwarancji i rękojmi, na skutek działania siły wyższej, w tym głównie żywiołu, lub na skutek niewłaściwej eksploatacji prowadzonej przez **Zamawiającego**, **Wykonawca** nie ponosi odpowiedzialności.
7. Zamawiający może wykonywać uprawnienia z tytułu rękojmi niezależnie od uprawnień wynikających z gwarancji.
8. Rękojmią nie obejmuje źródeł światła.
9. Niniejsza umowa stanowi jednocześnie dokument gwarancyjny w rozumieniu art. 577² KC.

§ 10

1. Odpowiedzialność za organizację robót będących przedmiotem umowy ponosi **Wykonawca**. **Wykonawca** organizuje sprzęt i materiały we własnym zakresie, za wyjątkiem oprav oświetleniowych, których zakup leży po stronie Zamawiającego. Do obowiązków Wykonawcy należy tylko dowóz powyższego materiału na miejsce robót, jego załadunek/rozładunek oraz montaż, a w przypadku dostawy bezpośrednio na miejsce robót jego rozładunek oraz montaż. Ponadto Wykonawca jest zobowiązany do sprawdzenia prawidłowości dostawy, tj. ilości oraz jakości materiału (na podstawie oględzin) z dokumentacją przekazaną przez Zamawiającego, a w przypadku jakichkolwiek odstępstw w dostawie do niezwłocznego pisemnego powiadomienia przedstawiciela Spółki o tym fakcie.. Wszystkie dostarczane przez **Wykonawcę** urządzenia i materiały powinny być fabrycznie nowe. Na każde żądanie **Zamawiającego** **Wykonawca** zobowiązany jest okazać w stosunku do wskazanych urządzeń i materiałów certyfikat lub deklarację zgodności z Polską Normą albo aprobatą techniczną w odniesieniu do wyrobów nie objętych certyfikacją.
2. **Wykonawca** zobowiązuje się do wykonania przedmiotu umowy z należytą starannością, w sposób zgodny z niniejszą umową i warunkami postępowania 87/M/BR/2026, zasadami wiedzy technicznej i sztuki budowlanej oraz obowiązującymi normami technicznymi i przepisami BHP, a także zgodnie z zasadami obowiązującymi w Energa Oświetlenie Sp. z o. o., kierując do wykonania robót wykwalifikowany personel oraz używając specjalistycznego sprzętu i materiałów dopuszczonych do obrotu i stosowania w budownictwie, zgodnie z wymogami ustawy Prawo Budowlane oraz [przestrzegając ustaleń zawartych w pozwoleniu na budowę]. Pracownicy **Wykonawcy** winni posiadać aktualne uprawnienia, w tym do pracy przy urządzeniach elektroenergetycznych oraz pracy na wysokości, oraz być wyposażeni w sprzęt ochrony osobistej oraz sprzęt chroniący przed upadkiem

Energa Oświetlenie Sp. z o.o.
ul. Artura Grottgera 7
81-669 Sopot
T+48 58 760 77 20
KPS 000000164
NIP 505-12-52-055
REGON 141554888

z wysokości. **Wykonawca** zobowiązuje się bezwzględnie przestrzegać zasad organizacji bezpiecznej pracy przy urządzeniach elektroenergetycznych oraz stosować się do poleceń **Zamawiającego**.

3. **Wykonawca** zobowiązany jest na własny koszt zapewnić możliwość bezpiecznego przechodzenia pieszych i przejazdu samochodów w rejonie prowadzenia robót, uzyskać zezwolenie na zajęcie pasa drogowego oraz sporządzić plan organizacji ruchu i inne wynikające z uzgodnień gestorów sieci. **Wykonawca** zobowiązany jest powiadomić o planowanych pracach oraz sporządzić i przedstawić harmonogram tych prac zainteresowanym instytucjom, podmiotom i gestorom sieci przed planowanym rozpoczęciem robót. **Wykonawca** zobowiązany jest bezwzględnie stosować się do zasad oznakowania, zabezpieczania i organizacji ruchu na czas wykonywania robót wymaganych przez właściwego zarządcę drogi.
4. Dopuszczenie do prac oraz nadzór na wykonywanych pracami realizowane będą nieodpłatnie przez **Zamawiającego**. Ewentualne koszty wyłączeń/przełączeń wymagane przez ENERGA – OPERATOR SA oraz innych gestorów sieci leżą po stronie **Wykonawcy** robót i są jego kosztem.
5. Przed każdorazowym wejściem na sieć **Zamawiającego**, **Wykonawca** zobowiązuje się powiadomić o tym przedstawiciela **Zamawiającego** w osobie p. Grzegorz SIEMASZKO kom. 725 950 003 /lub dyżurnego tel. 58/ 760 72 40 /lub 801 800 103/.
6. **Wykonawca** zobowiązuje się wykonać i utrzymywać na swój koszt oznakowanie terenu robót, strzec mienia znajdującego się na tym terenie, usuwać po wykorzystaniu zbędne materiały, odpady i śmieci. Po zakończeniu robót ziemnych **Wykonawca** zobowiązuje się doprowadzić wszystkie nawierzchnie (drogowe, piesze i zielone) do stanu pierwotnego [(odtworzenie nawierzchni)]. Prace związane z zabezpieczeniem i oznakowaniem miejsca robót oraz uporządkowaniem placu robót po ich zakończeniu nie stanowią robót dodatkowych. **Wykonawca** ponosi koszty wywozu i utylizacji materiałów pozostałych po wykonaniu robót, które nie zostaną wykorzystane przez **Zamawiającego**.
7. **Wykonawca** ponosi wyłączną odpowiedzialność administracyjną i cywilnoprawną za prawidłowe zagospodarowanie odpadów wytworzonych w związku z wykonaniem przedmiotu umowy – zgodnie z obowiązującymi przepisami prawa.
8. **Wykonawca** oświadcza, że został wpisany do Rejestru Bazy Danych o produktach i opakowaniach oraz o gospodarce odpadami (dalej zwanego: „BDO”) i otrzymał indywidualny numer rejestrowy, o którym mowa w przepisie z art. 54 ustawy z dnia 14 grudnia 2012 r. o odpadach (tj. Dz.U. z 2020 r., poz. 797 z późn. zm.) oraz prowadzi działalność w zakresie usług, o których mowa w przepisie z art. 3 ust. 1 pkt. 32 ustawy o odpadach.
9. **Wykonawca** ponosi pełną odpowiedzialność z tytułu szkód wyrządzonych osobom trzecim w trakcie prowadzenia robót. W przypadku wykonywania niniejszej umowy z pomocą **Podwykonawcy**, **Wykonawca** odpowiada za działania i zaniechania **Podwykonawcy** jak za własne.
10. Po zakończeniu wykonywania robót ziemnych należy doprowadzić wszystkie nawierzchnie (drogowe, piesze i zielone) do stanu pierwotnego (odtworzenie nawierzchni) oraz uporządkować teren. **Wykonawca** ponosi koszty wywozu i utylizacji ziemi, gruzu i innych pozostałych po wykonaniu robót.
11. Materiały z demontażu w postaci:
 - stare oprawy – **Wykonawca** utylizuje własnym staraniem i na swój koszt,
 - stare źródła światła – **Wykonawca** utylizuje własnym staraniem i na swój koszt,Pozostałe zdemontowane materiały **Wykonawca** utylizuje własnym staraniem i na swój koszt.

Energia
Oświetlenie
Sp. z o.o.
ul. Artura Grottgera 7
81-809 Sopot
T: 48 58 760 77 20
KRS 0000199154
NIP 585-12-82-058
Regon 191251560

§ 11

1. Według stanu na dzień zawarcia Umowy, Strony nie przewidują konieczności przetwarzania danych osobowych, których administratorem jest druga Strona.
2. Strony i ich pracownicy zobowiązani są do zachowania w tajemnicy wszelkich informacji uzyskanych w związku z dostępem do danych osobowych drugiej Strony.
3. Strony oświadczają, że wzajemnie udostępniają sobie dane osobowe swoich reprezentantów, pracowników lub współpracowników zaangażowanych w realizację Umowy, w zakresie obejmującym ich służbowe dane kontaktowe jak np. imię i nazwisko, stanowisko służbowe, numer telefonu służbowego, adres służbowego e-mail, miejsce wykonywania pracy, a także dane dotyczące wykonywanego zawodu, czy formy działalności gospodarczej.
4. Każda ze Stron oświadcza, że osoby ją reprezentujące, pracownicy, współpracownicy oraz inne osoby, których dane osobowe zostały lub zostaną przekazane drugiej Stronie w celu zawarcia, realizacji i monitorowania wykonywania Umowy, odpowiednio zostały lub zostaną poinformowane, że druga Strona jest administratorem ich danych osobowych w rozumieniu RODO, oraz że odpowiednio zapoznają lub zapoznają się z informacją o zasadach ich przetwarzania.
5. Informacja o zasadach przetwarzania przez **Zamawiającego** danych osobowych drugiej strony znajduje się w Załączniku nr 3 lub na stronie internetowej Energa Oświetlenie, pod adresem: <http://energa-oswietlenie.pl/obowiazek-informacyjny>

§ 12

1. **Wykonawca** oświadcza, że w prowadzonym biznesie stosuje zasady etyki, przeciwdziałania korupcji, przestrzegania praw pracowniczych i praw człowieka, przestrzegania zasad bezpieczeństwa i higieny pracy oraz działania zgodnego z wymaganiami ochrony środowiska.

2. Wykonawca oświadcza, że zachowuje należytą staranność przy weryfikacji swoich dostawców, również pod kątem prawidłowości ich rozliczeń podatkowych ze szczególnym uwzględnieniem rozliczeń z tytułu podatku od towarów i usług.
3. Wykonawca oświadcza ponadto, że:
 - 1) nie znajduje się w stanie upadłości lub likwidacji, nie jest objęty zarządem komisarycznym lub sądowym, jego działalność nie została zawieszona ani nie został złożony wniosek o wszczęcie postępowania z któregokolwiek z wymienionych tytułów,
 - 2) znajduje się w sytuacji finansowej zapewniającej wykonanie Umowy.
 - 3) posiada ubezpieczenie od odpowiedzialności cywilnej w zakresie prowadzonej działalności gospodarczej.
4. Strony Umowy zgodnie postanawiają, że żadnej z nich nie wolno jest udzielać ani przyjmować korzyści majątkowych lub osobistych w związku z niniejszą Umową. Udzielenie lub przyjęcie korzyści majątkowej lub osobistej w celu wpłynięcia na treść zawarcia i wykonania niniejszej Umowy stanowi naruszenie postanowień wyżej opisanego zobowiązania.
5. Właściwym adresem e-mail Zamawiającego dla dokonania zgłoszenia gotowości do odbioru przedmiotu umowy wraz z dokumentacją wymienioną w § 4 ust. 2 oraz do informowania Zamawiającego o okolicznościach opisanych w § 1 ust. 5 jest adres: odbioryschod.oswietlenie@energa.pl.

§ 13

1. W przypadku powstania sporu w trakcie wykonywania niniejszej umowy, Strony będą dążyły do jego polubownego załatwienia, a w przypadku braku porozumienia – do załatwienia sporu na drodze sądowej, przez sąd właściwy miejscowo dla siedziby Zamawiającego.
2. Zmiana któregokolwiek postanowienia niniejszej umowy wymaga zgody Zamawiającego i Wykonawcy, wyrażonej podpisaniem przez obie Strony stosownego aneksu do niniejszej umowy pod rygorem nieważności.
3. Do spraw nieuregulowanych niniejszą umową stosuje się przepisy powszechnie obowiązującego prawa, w szczególności przepisy Kodeksu cywilnego.
4. Integralną część Umowy stanowią następujące załączniki:
 - a) załącznik nr 1 - Oferta Wykonawcy z wyszczególnieniem zakresu i wartością robót podwykonawcy,
 - b) załącznik nr 2 - Oświadczenie o ilości zrealizowanych godzin,
 - c) załącznik nr 3 - Informacje o zasadach przetwarzania danych osobowych przez Energa Oświetlenie Sp. z o.o.
 - d) załącznik nr 4 – wzór protokołu odbioru.
5. Umowę sporządzono w dwóch jednobrzmiących egzemplarzach: jeden dla Zamawiającego i jeden dla Wykonawcy.

ZAMAWIAJĄCY

WYKONAWCA

energa
Oświetlenie
Sp. z o.o.
(9)

ul. Antona Grottgera 7
81-800 Sopot
T+48 58 760 77 20
KRS 0000109164
NIP 521-12-82-055
Regon 191251580

Załącznik nr 2 – Oświadczenie o ilości zrealizowanych godzin

..... dnia

.....
Nazwa podmiotu

.....
adres

.....
NIP

OŚWIADCZENIE O ILOŚCI ZREALIZOWANYCH GODZIN

☐ Ja, niżej podpisany, oświadczam, że w okresie realizacji przedmiotowej umowy numer z dnia roku wszyscy pracownicy naszego przedsiębiorstwa wykonujący zadanie w ramach ww. umowy przepracowali łącznie roboczogodzin. Podczas realizacji przedmiotowego zadania doszło / nie doszło do wypadku przy pracy.

.....
(podpis zleceniobiorcy/osoby świadczącej usługę)

ENERGA
Oświetlenie
Sp. z o.o.
ul. Artura Grottgera 7
81-808 Sopot
T +48 50 760 77 20
KRS 0000300464
NIP 500-12-22-055
Regon 191251580

(9)

Załącznik nr 3

– Informacje o zasadach przetwarzania danych osobowych przez Energa Oświetlenie Sp. z o.o. dla Wykonawcy,

Informacje o zasadach przetwarzania danych osobowych przez Energa Oświetlenie Sp. z o.o. dla Wykonawcy lub dla członków organów, prokurentów lub pełnomocników reprezentujących Wykonawcę oraz pracowników, którzy są osobami kontaktowymi lub osób współpracujących z Wykonawcą przy zawarciu i realizacji umowy

Zgodnie z Rozporządzeniem Parlamentu Europejskiego i Rady (UE) 2016/679 z dnia 27 kwietnia 2016 r. w sprawie ochrony osób fizycznych w związku z przetwarzaniem danych osobowych i w sprawie swobodnego przepływu takich danych oraz uchylenia dyrektywy 95/46/WE (dalej RODO) Energa Oświetlenie Sp. z o. o. informuje:

- a. Administratorem Państwa danych osobowych jest: Energa Oświetlenie Sp. z o. o. z siedzibą w Sopocie przy ul. Artura Grottgera 7.
- b. Nasze dane kontaktowe to: 81-809 Sopot, ul. Artura Grottgera 7.
- c. Z inspektorem ochrony danych (dalej IOD) mogą Państwo skontaktować się pod adresem e-mail: iod.energa-oswietlenie@energa.pl lub korespondencyjnie na adres Energa Oświetlenie Sp. z o. o. (pkt b).
- d. Dane osobowe przetwarzane będą zgodnie z art. 6 ust 1 lit. B, C oraz F RODO w celu:
 - podjęcia działań przed zawarciem umowy;
 - zawarcia i realizacji umowy, w tym m.in. ustalenia uprawnień i realizacji zadań wynikających z umowy;
 - raportowania oraz archiwizacji dokumentacji;
 - obsługi i archiwizacji korespondencji;
 - ustalenia i dochodzenia roszczeń oraz obrony przed roszczeniami;
 - wypełniania obowiązków prawnych nałożonych przez przepisy prawa, w tym m. in. przepisów prawa podatkowego i przepisów o rachunkowości, ustaw o dostępie do informacji publicznej, przepisów prawa zamówień publicznych, przepisów służących ochronie środowiska, życia i zdrowia ludzi.
- e. Podanie danych osobowych jest dobrowolne lecz niezbędne do zawarcia i realizacji umowy, a w zakresie realizacji przepisów prawa jest obowiązkowe.
- f. Państwa dane osobowe otrzymaliśmy od Państwa lub od Państwa pracodawcy lub wykonawcy / podwykonawcy / kontrahenta Energa Oświetlenie Sp. z o. o., którego Państwo reprezentują, w związku z zawarciem lub wykonywaniem umowy na rzecz Energa Oświetlenie Sp. z o. o.
- g. Zakres danych osobowych otrzymanych i przetwarzanych może obejmować dane kontaktowe w postaci: imienia, nazwiska, adresu e-mail, nr telefonu, nr fax, miejsca wykonywania pracy, dane dotyczące wykonywanego zawodu, działalności gospodarczej, udziału w spółce cywilnej, zatrudnienia u wykonawcy / podwykonawcy / kontrahenta Energa Oświetlenie Sp. z o. o. lub współpracy z nim w postaci np. stanowiska, pełnionej funkcji, nazwy firmy.
- h. Odbiorcą Państwa danych osobowych mogą zostać:
 - podmioty Grupy Orlen;
 - podmioty dostarczające korespondencję;
 - podmioty wykonujące usługi archiwizacyjne oraz niszczenia dokumentacji;
 - podmioty świadczące usługi obsługi prawnej;
 - podmioty świadczące usługi serwisu i obsługi technicznej urządzeń;
 - podmioty świadczące usługi informatyczne, w tym poczty elektronicznej;
 - audytorzy zewnętrzni, biegli rewidenci, doradcy prawni, doradcy podatkowi;
 - banki realizujące transakcje.
- i. Energa Oświetlenie Sp. z o.o. może powierzyć dane osobowe dostawcom usług lub produktów działającym na jego rzecz na podstawie umowy powierzenia przetwarzania danych osobowych, wymagając od takich podmiotów wykonywania czynności na udokumentowane polecenie Energa Oświetlenie Sp. z o.o., pod warunkiem zachowania poufności i zapewnienia ochrony prywatności oraz bezpieczeństwa powierzonych danych osobowych.

ENERGA
Oświetlenie Sp. z o.o.
ul. Artura Grottgera 7
81-809 Sopot
T: +48 58 760 77 20
KRS 0000109164
NIP 585-12-32-055
Regon 191251580

- j. Energa Oświetlenie Sp. z o.o. może przekazać dane osobowe organom i podmiotom publicznym uprawnionym do uzyskania danych osobowych na podstawie obowiązujących przepisów prawa, np. sądom, organom ścigania lub instytucjom państwowym.
- k. Państwa dane osobowe będą przetwarzane przez okres niezbędny do realizacji celów przetwarzania wskazanych w pkt d:
- w zakresie realizacji umowy, przez okres do jej zakończenia, po tym czasie dane będą przetwarzane przez okres wymagany przez prawo lub przez okres niezbędny do dochodzenia roszczeń;
 - w zakresie wypełniania obowiązków prawnych ciążących na Energa Oświetlenie Sp. z o. o., dane będą przetwarzane przez okres wypełniania tych obowiązków prawnych, a po tym okresie przez okres czasu wynikający z przepisów powszechnie obowiązującego prawa;
 - w zakresie realizacji uzasadnionych interesów Energa Oświetlenie Sp. z o. o., dane będą przetwarzane przez okres nie dłuższy niż do pozytywnego rozpatrzenia sprzeciwu wobec przetwarzania danych osobowych.
- l. Informujemy o przysługującym prawie do:
- dostępu do swoich danych osobowych i żądania ich kopii;
 - sprostowania swoich danych osobowych;
 - żądania ograniczenia przetwarzania swoich danych osobowych;
 - przenoszenia danych osobowych;
 - usunięcia danych osobowych, jeżeli nie jest realizowany żaden inny cel przetwarzania oraz nie zachodzą przesłanki wyłączające prawo, wskazane w art. 17 ust. 3 RODO;
 - sprzeciwu wobec przetwarzania danych osobowych;
 - wniesienia skargi do Prezesa Urzędu Ochrony Danych Osobowych.
- Z uprawnień można skorzystać kontaktując się pisemnie lub za pomocą e-mail z Energa Oświetlenie Sp. z o. o. lub IOD (pkt b, c).




mBraniewo - System Informacji Przestrzennej

Adresy i ulice

skala 1 : 500

Załącznik - 1

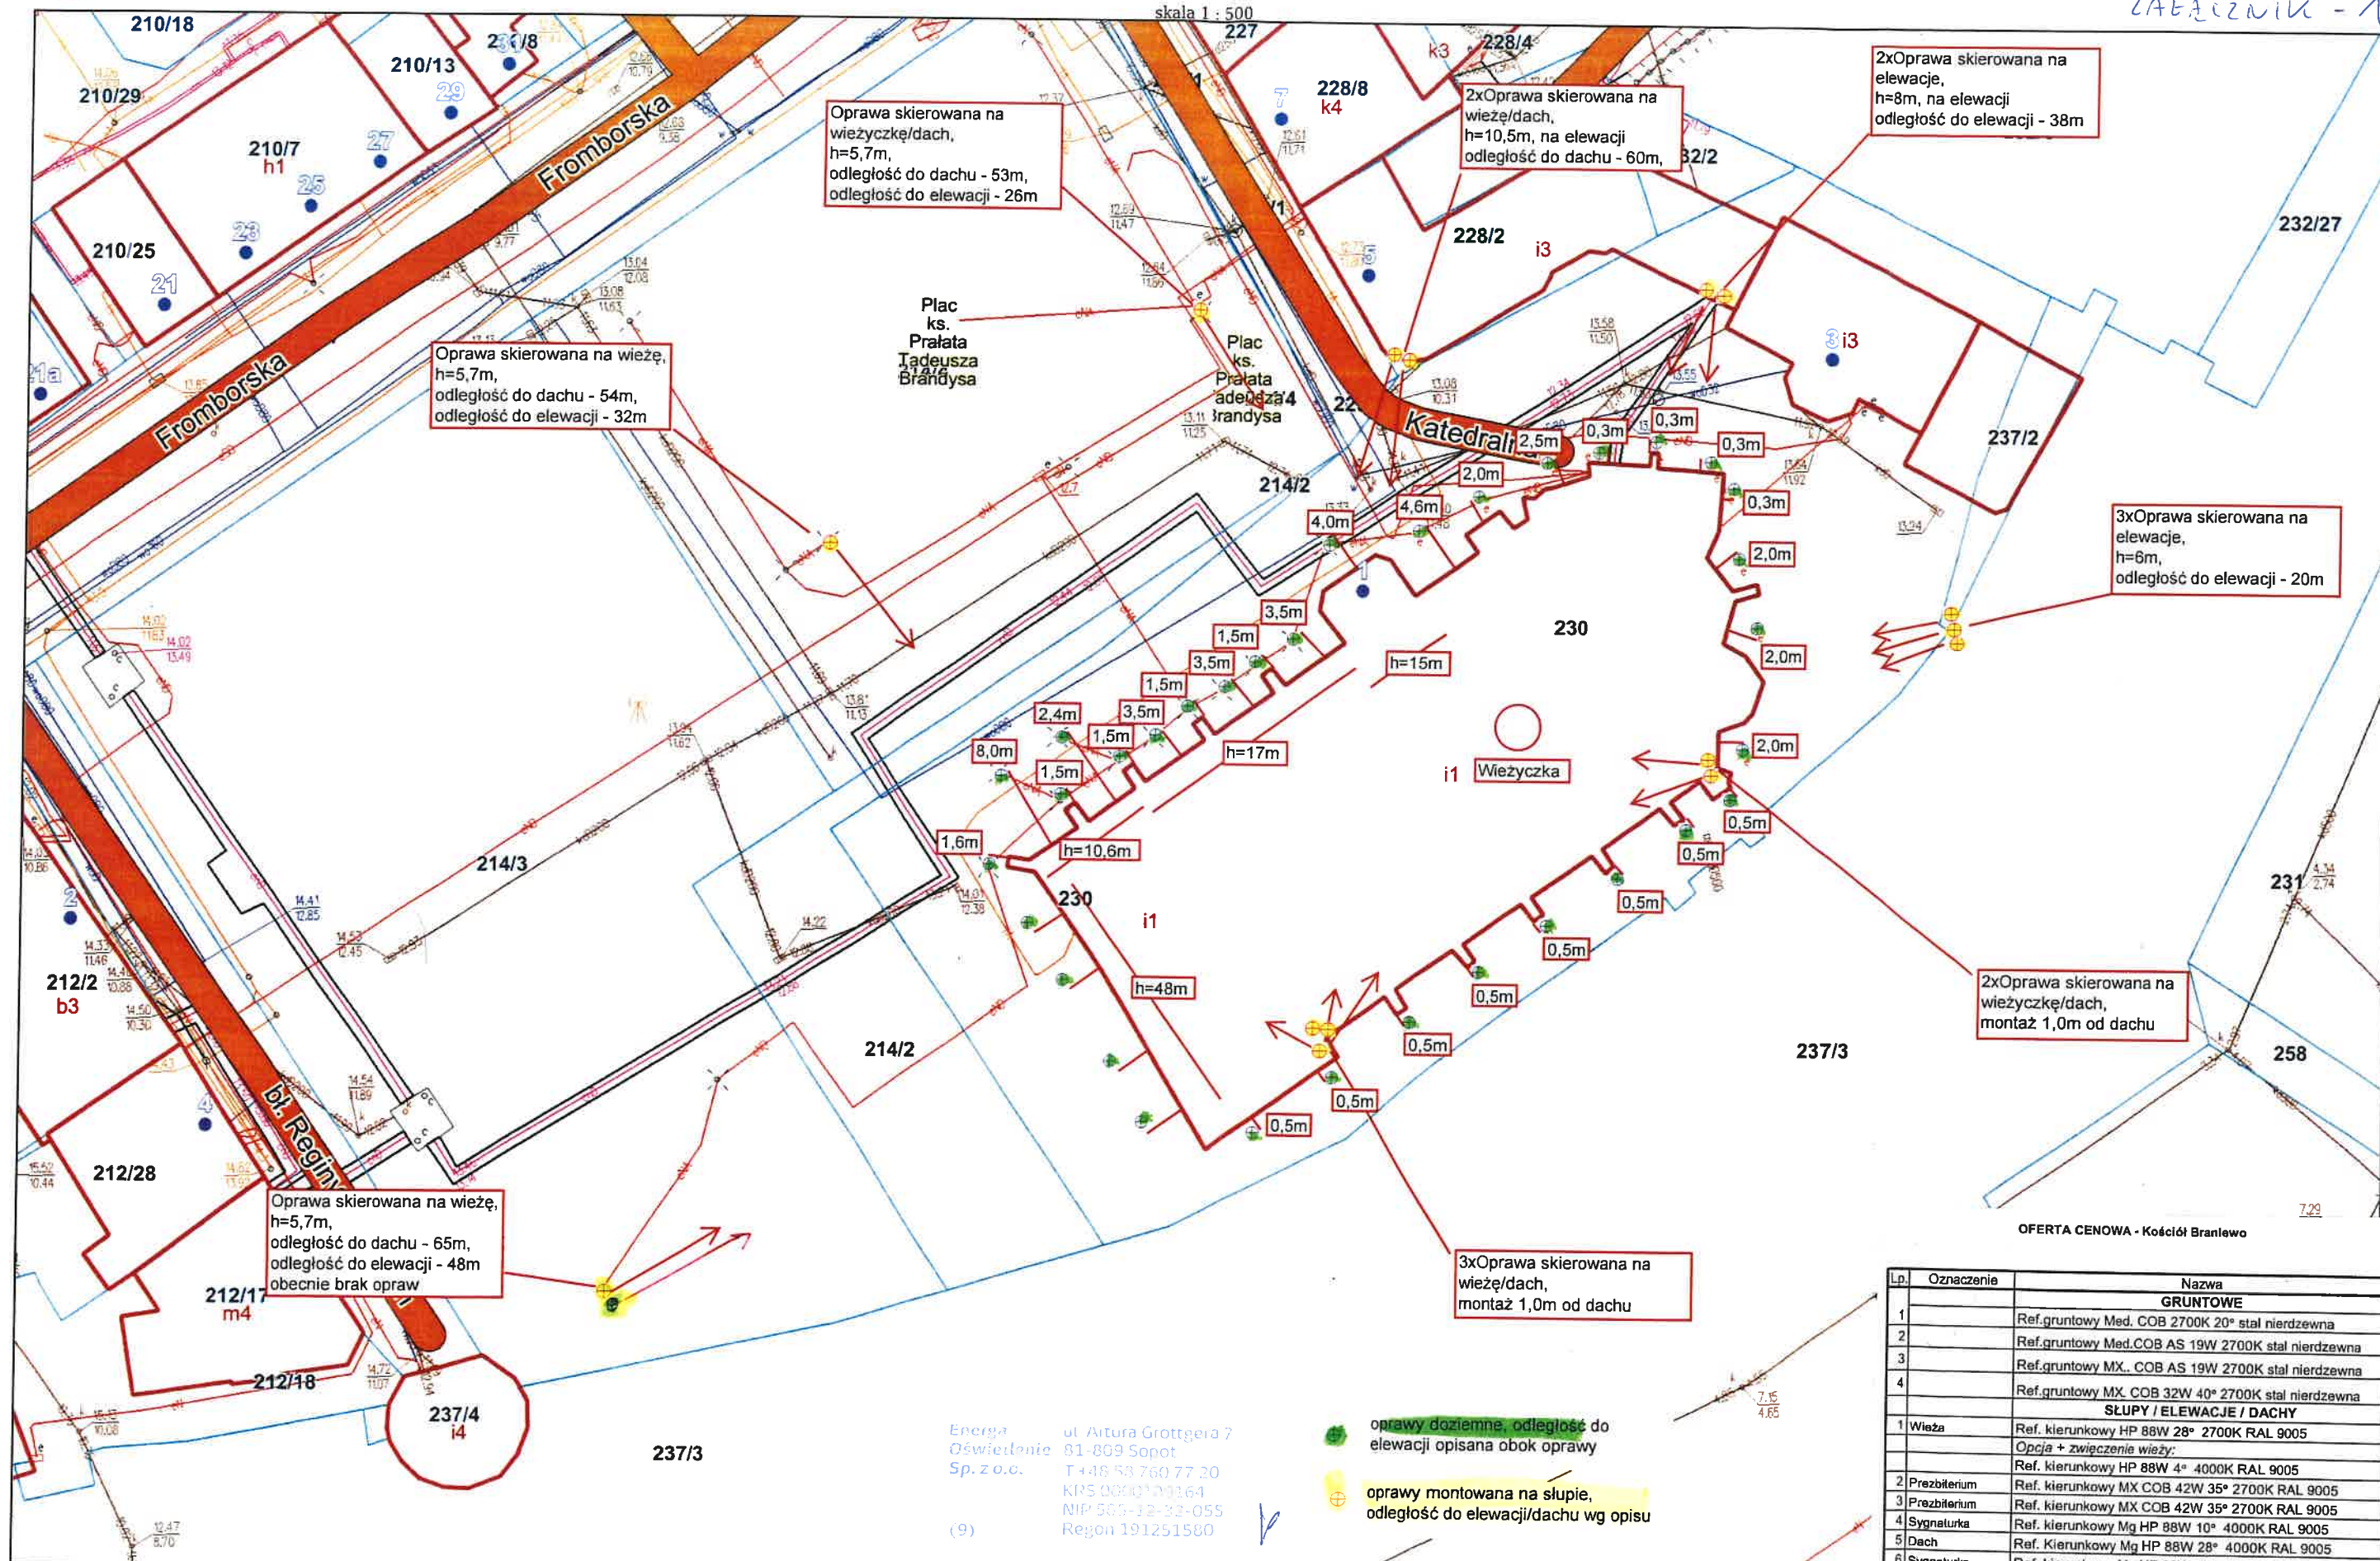

Oprawa skierowana na wieżyczkę/dach, h=5,7m, odległość do dachu - 53m, odległość do elewacji - 26m

Oprawa skierowana na wieżę, h=5,7m, odległość do dachu - 54m, odległość do elewacji - 32m

2xOprawa skierowana na wieżę/dach, h=10,5m, na elewacji odległość do dachu - 60m

2xOprawa skierowana na elewację, h=8m, na elewacji odległość do elewacji - 38m

3xOprawa skierowana na elewację, h=6m, odległość do elewacji - 20m

2xOprawa skierowana na wieżyczkę/dach, montaż 1,0m od dachu

3xOprawa skierowana na wieżę/dach, montaż 1,0m od dachu

Oprawa skierowana na wieżę, h=5,7m, odległość do dachu - 65m, odległość do elewacji - 48m obecnie brak opraw

Energia Oświetlenia Sp. z o.o.
ul. Artura Grottgera 7
81-809 Sopot
T +48 58 760 77 20
KRS 0000120164
NIP 505-12-32-055
Regon 191251580

oprawy doziemne, odległość do elewacji opisana obok oprawy

oprawy montowane na słupie, odległość do elewacji/dachu wg opisu

OFERTA CENOWA - Kościół Braniewo

Lp.	Oznaczenie	Nazwa	Ilość
GRUNTOWE			
1		Ref.gruntowy Med. COB 2700K 20° stal nierdzewna	13
2		Ref.gruntowy Med.COBS AS 19W 2700K stal nierdzewna	4
3		Ref.gruntowy MX. COB AS 19W 2700K stal nierdzewna	14
4		Ref.gruntowy MX. COB 32W 40° 2700K stal nierdzewna	2
SLUPY / ELEWACJE / DACHY			
1	Wieża	Ref. kierunkowy HP 88W 28° 2700K RAL 9005	1
Opcja + zwężenie wieży:			
		Ref. kierunkowy HP 88W 4° 4000K RAL 9005	1
2	Prezbiterium	Ref. kierunkowy MX COB 42W 35° 2700K RAL 9005	3
3	Prezbiterium	Ref. kierunkowy MX COB 42W 35° 2700K RAL 9005	2
4	Sygnaturka	Ref. kierunkowy Mg HP 88W 10° 4000K RAL 9005	1
5	Dach	Ref. Kierunkowy Mg HP 88W 28° 4000K RAL 9005	1
6	Sygnaturka	Ref. kierunkowy Mg HP 88W 10° 4000K RAL 9005	1
		Ochrona przeciwośnieniowa do Ref. kierunkowy Mg HP RAL 9005	3
7	Wieża	Ref. kierunkowy Mega HP 88W 28° 2700K RAL 9005	1
8	Dach pods.wieży	Ref. kierunkowy MX COB 42W 55° 2700K RAL 9005	1
9	Dach	Ref. kierunkowy MX COB 42W 55° 4000K RAL 9005	2
10	Dach	Ref. kierunkowy MX COB 42W 55° 4000K RAL 9005	2