




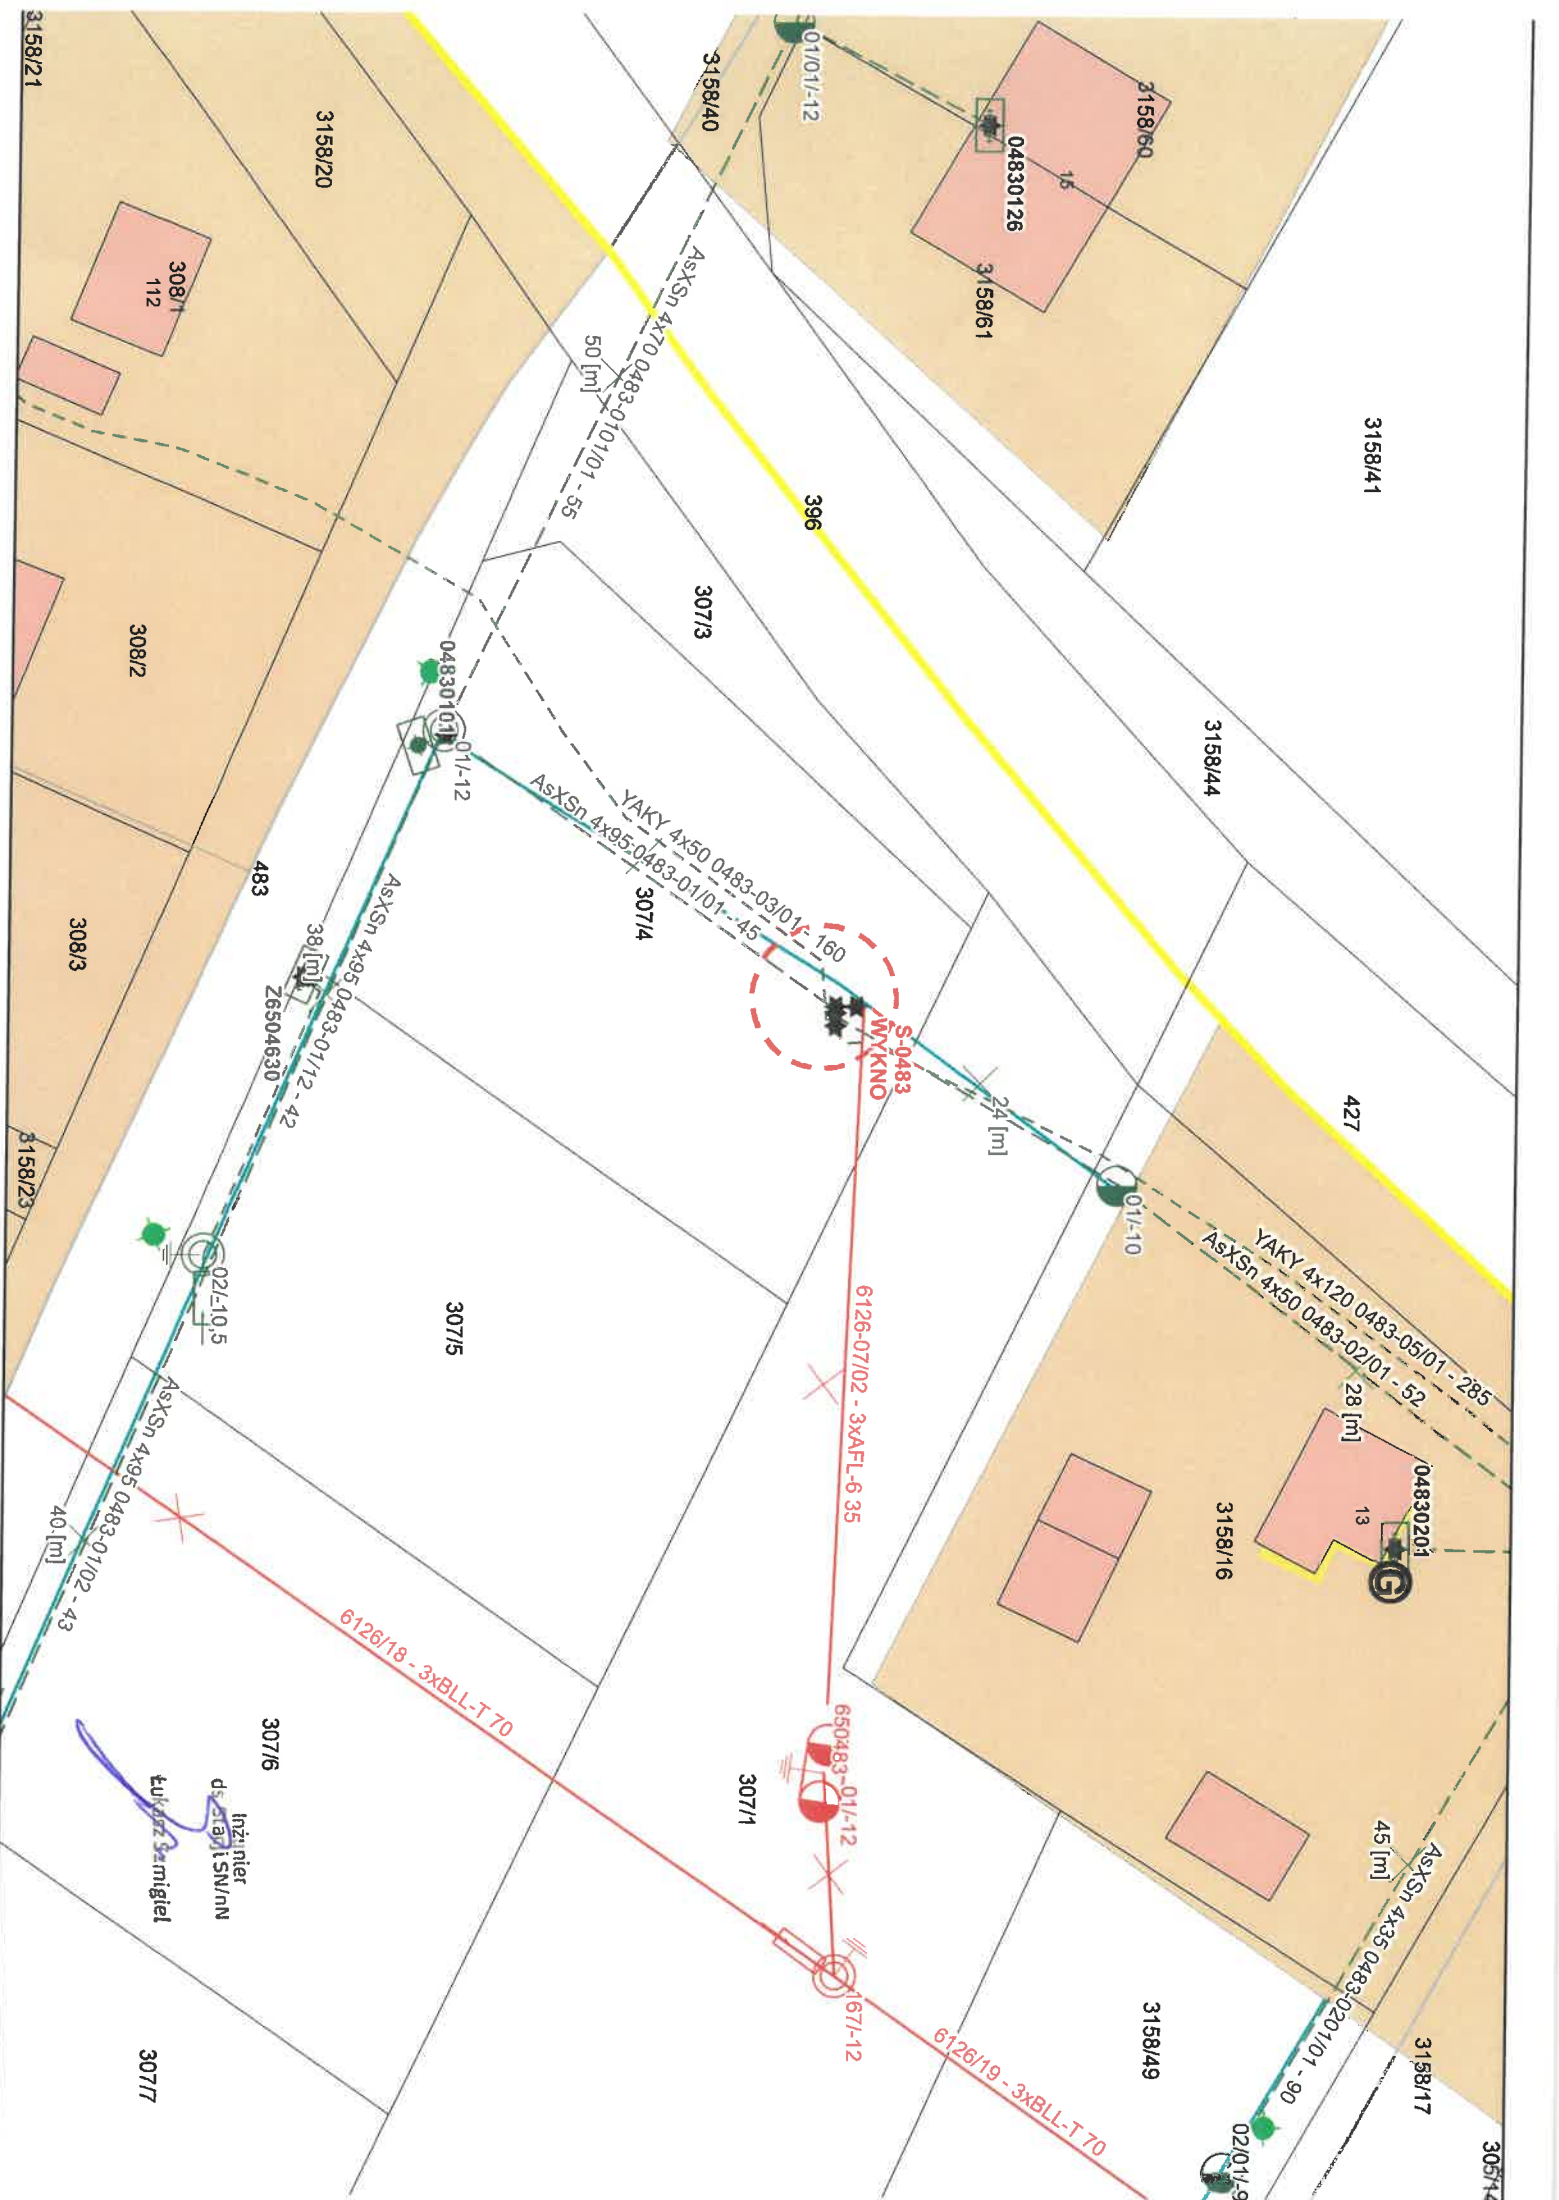

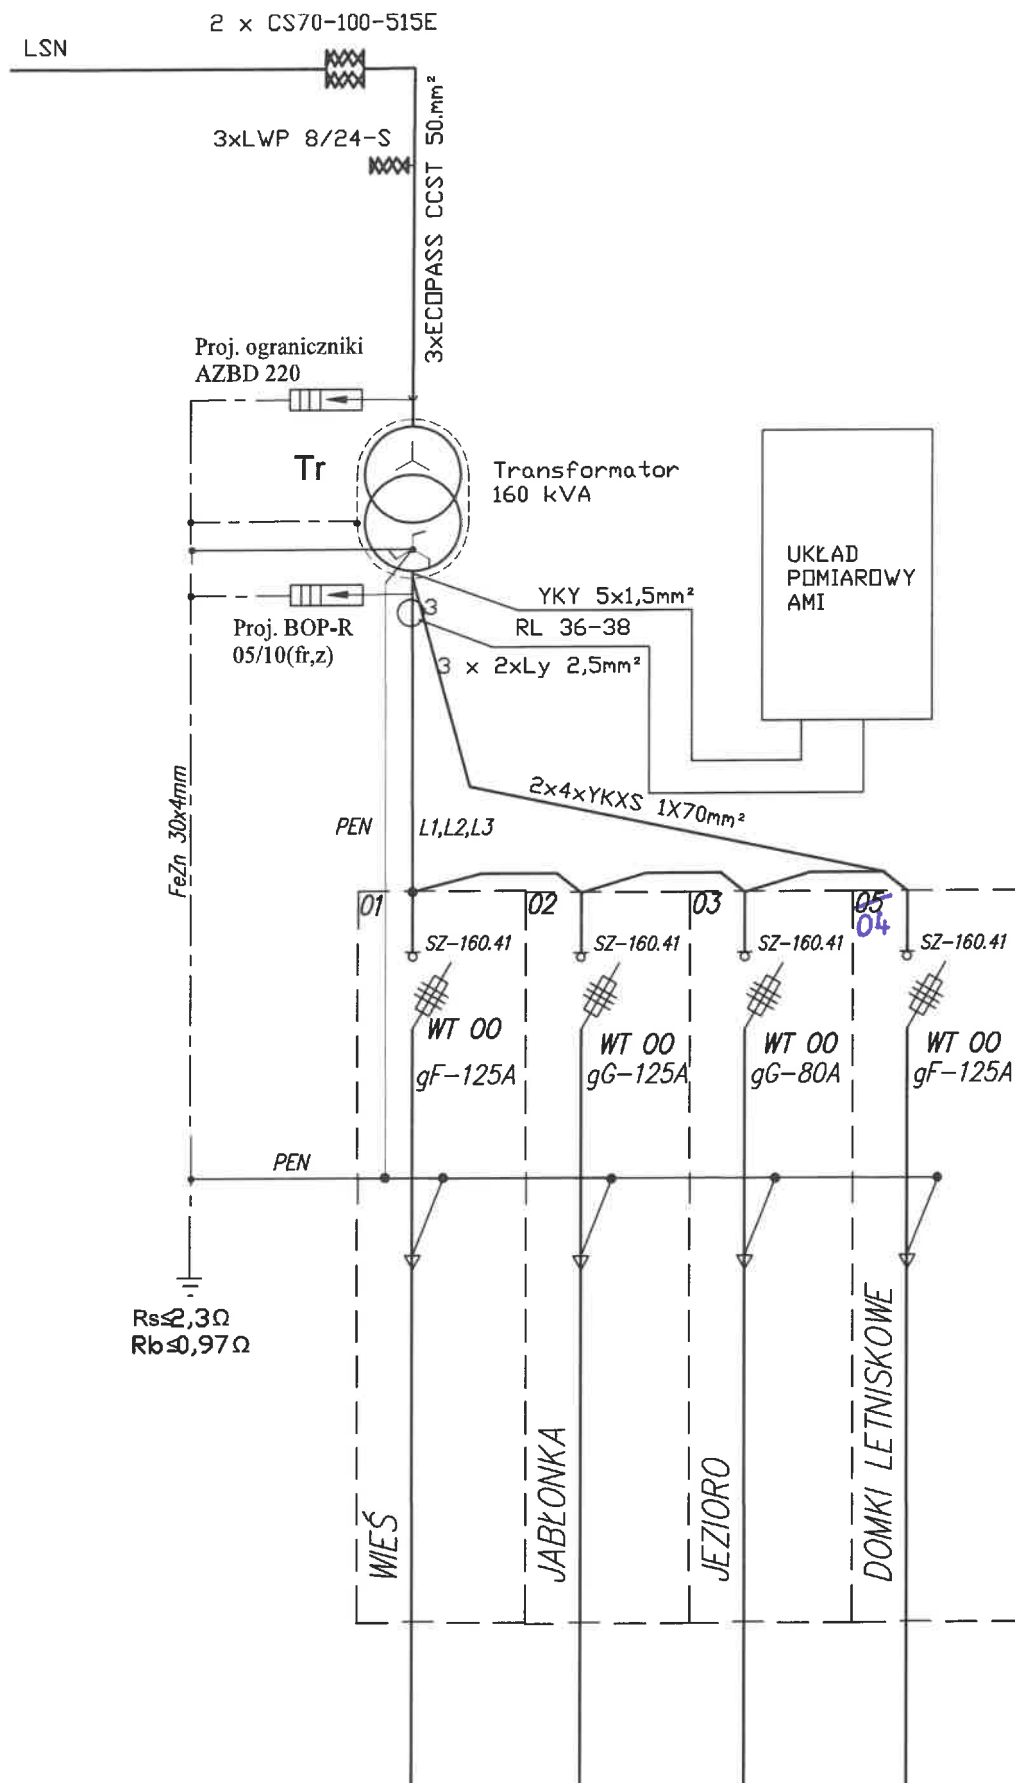

Inżynier
ds. Stacji SN/nN
Łukasz Szmigiel

ENERGA OPERATOR SA O/OLSZTYN RD SZCZYTNO			
TEMAT: SCHEMAT STACJI TRANSFORMATOROWEJ STNu11- 20/250-II/R, E 12/12 WYKNO S-0483			Nr rys. E-1
OPRACOWAŁ		OBMBS/65/26792	SKALA b/s
PROJEKTOWAŁ	inż. Łukasz Szmigiel		DATA
SPRAWDZIŁ			10-2026

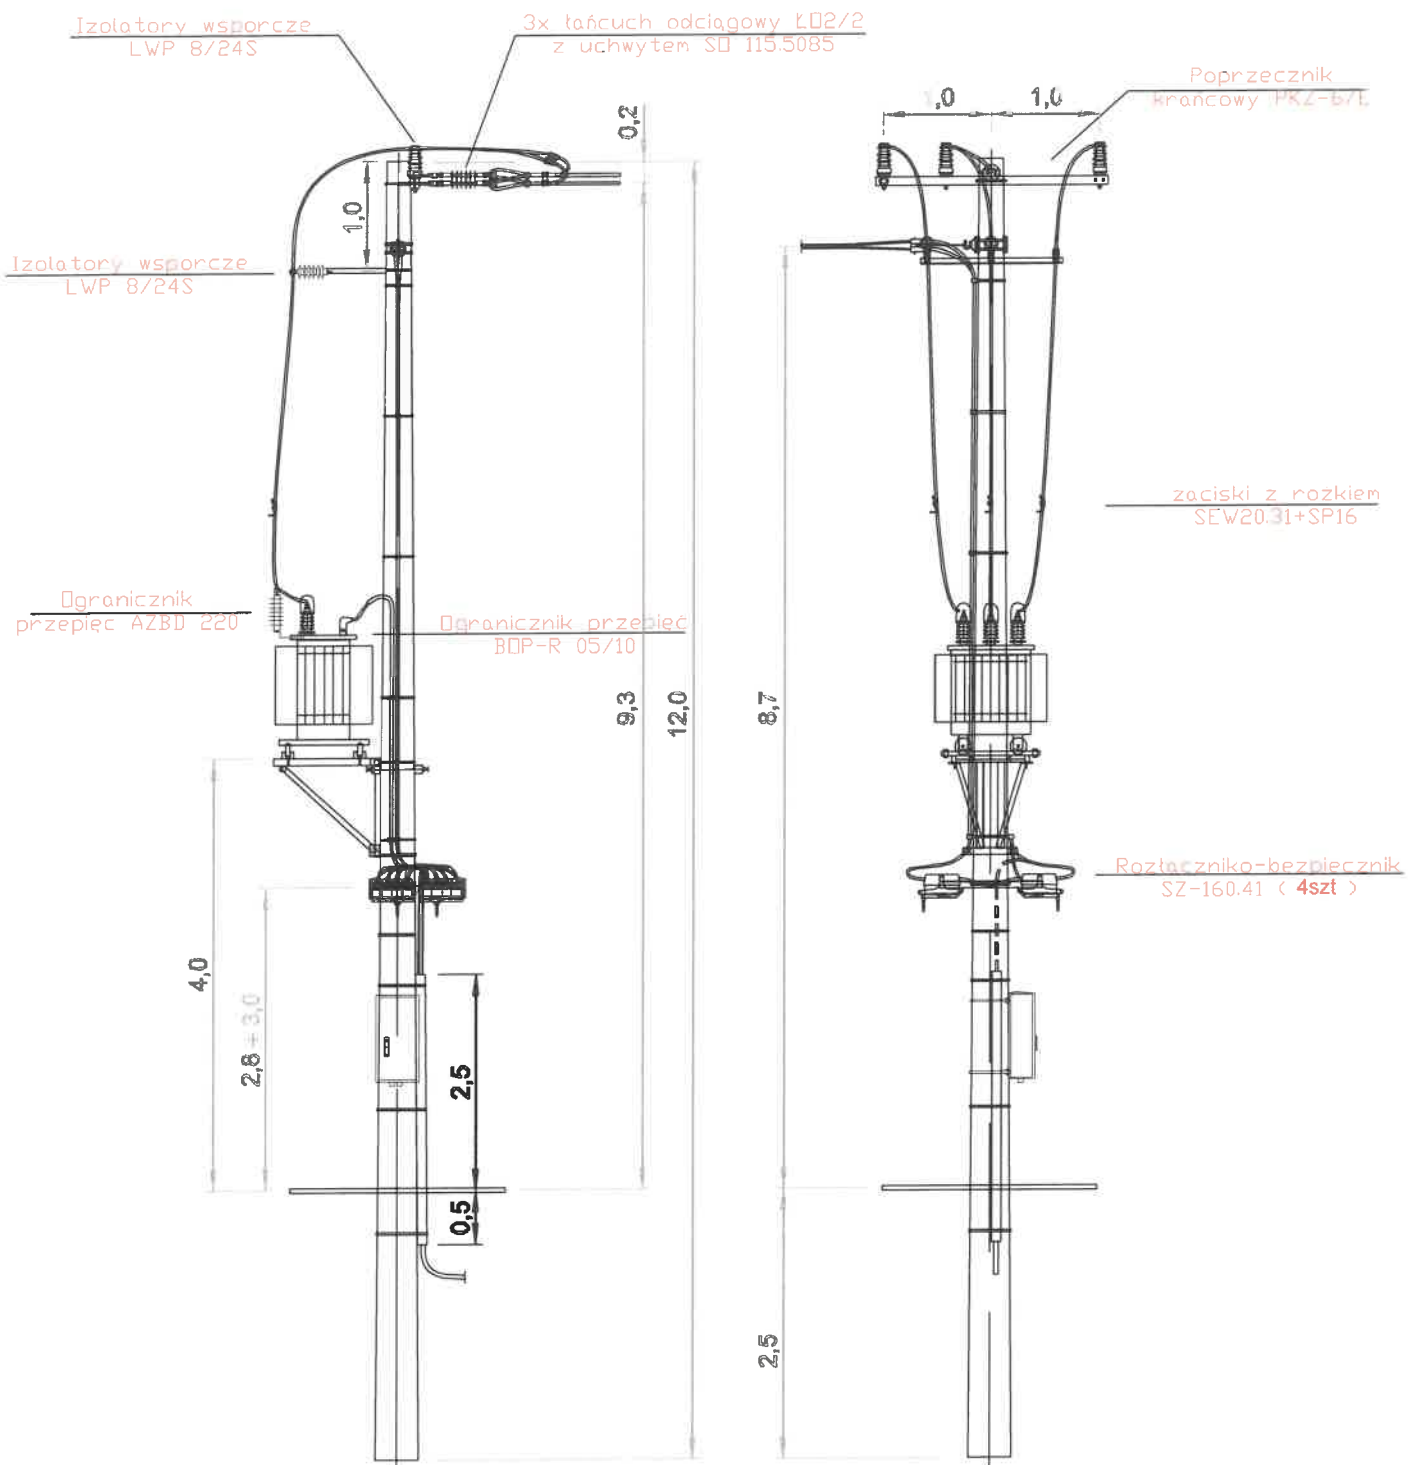

Inżynier
ds. Sieci SN/nN
Łukasz Szmagiel

Tytuł opracowania			
Projekt przebudowy stacji transformatorowej			
Tytuł rysunku		OBMBS/65/26972	Rys. nr
Sylwetka stacji transformatorowej		Data	Podpis
Projektował:	Imię i nazwisko	Nr uprawnień	
	inż. Łukasz Szmagiel		