
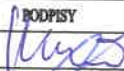



mgr inż. Tomasz Pięńkowski
UPRAWNIENIA BUDOWLANE
Nr ewid. WAM 0025/OWOE/16
 Do projektowania i kierowania robotami
 budowlanymi bez ograniczeń
 w szczególności instalacji w zasilaniu sieci,
 instalacji i urządzeń elektrycznych i elektroenerget.

ELProjekt <i>Rafał Chmielewski</i> Piątki 98/1; 13-100 Nidzica		tel. 695-027-636 <i>rafal.chmielewski389@o2.pl</i>	
INWESTOR: ENERGIA-OPERATOR S.A. ul. Marynarki Polskiej 130; 80-557 Gdańsk			
UMOWA NR :	ZN/2850/6565M2/2022/Z200192/1 z dn. 07.07.2022r. WP nr P/21/053304 z dn. 19.08.2021r.		
TEMAT :	Przebudowa linii napowietrznej nn 0,4kV w celu poprawy warunków zasilania odbiorców		
LOKALIZACJA :	Szymany gm. Kozłowo dz. nr 126, 13, 50/2, 49, 48, 47/1, 47/2, 46/1, 46/2, 45, 44, 42/1, 41, 40, 39, 38, 37/2	nr rysunku : E-1	
RYSunek :	Projekt zagospodarowania terenu		Arkusz nr : 1
Nazwisko, nr uprawnień :		PODPISY	skala :
PROJEKTANT :	<i>mgr inż. Tomasz Piskulowski</i> <i>ser. bud. WAM/0025/OWOE/16</i>		1:500
OPRACOWAŁ :	<i>mgr inż. Rafał Chmielewski</i>		data: 03.2026r.

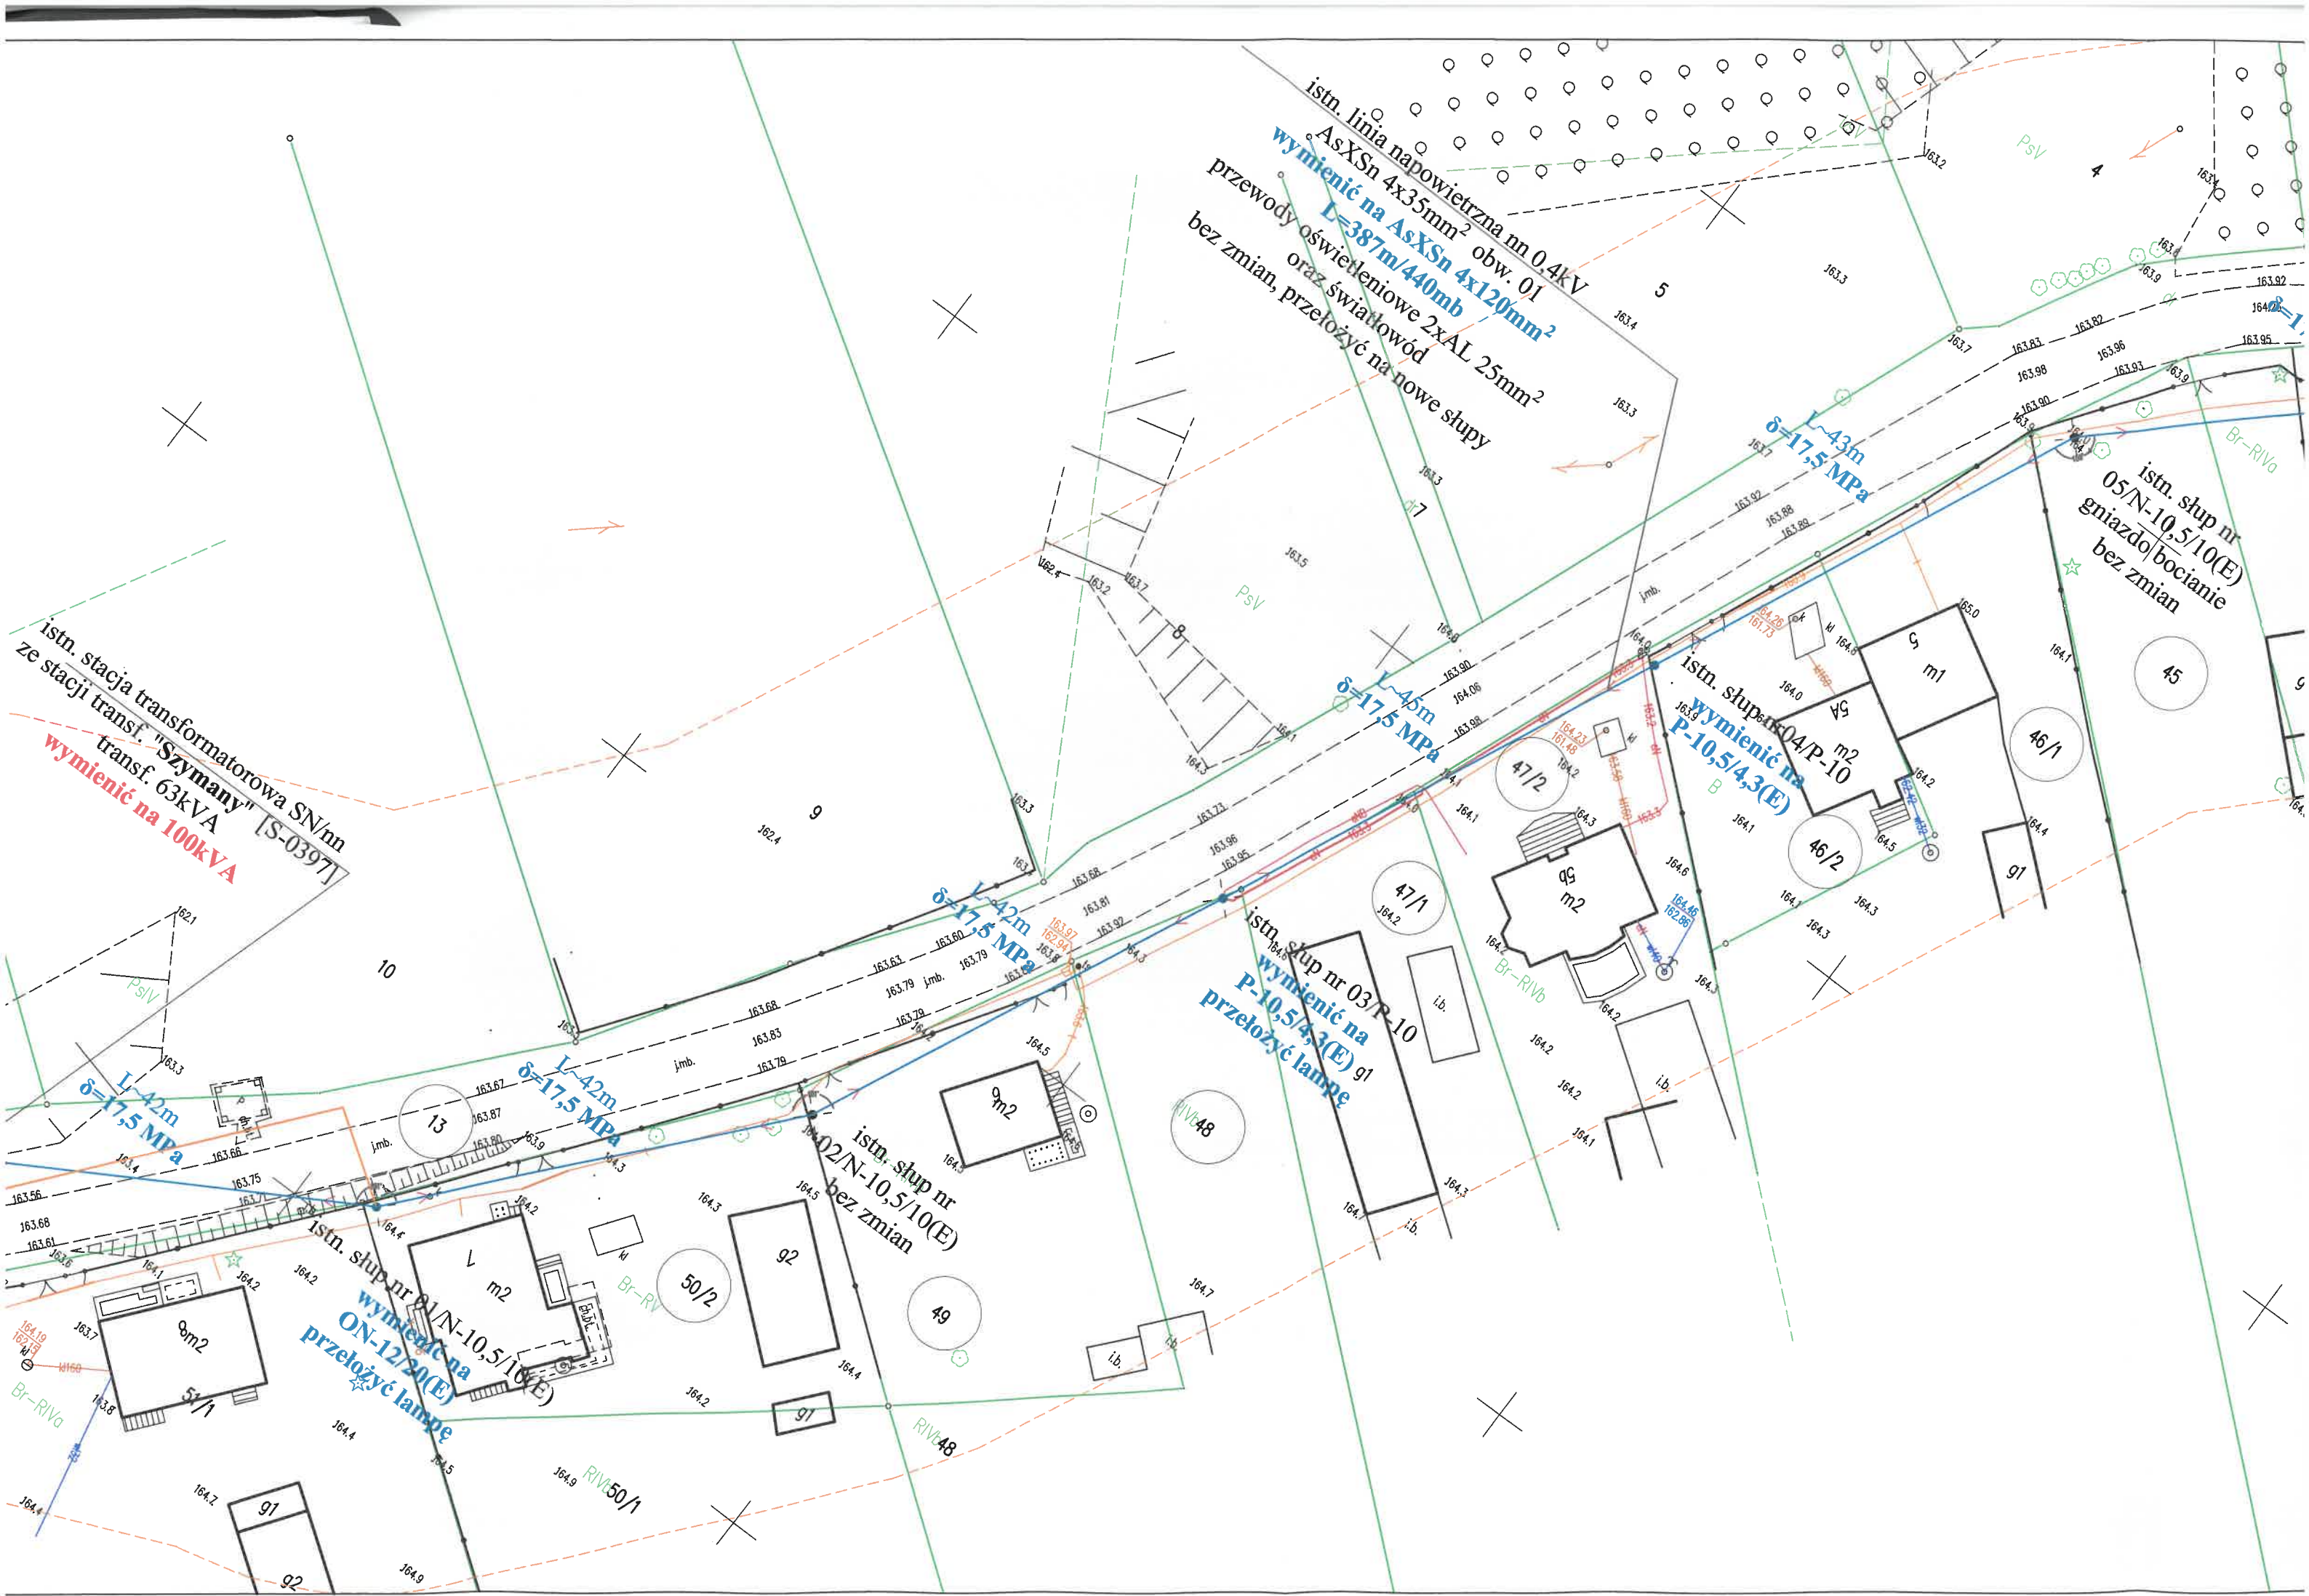


[illegible]

Dokument
podpisany przez
Aneta Gapa-
Sieradzka
Data: 2023.05.24
01:39:59 CEST

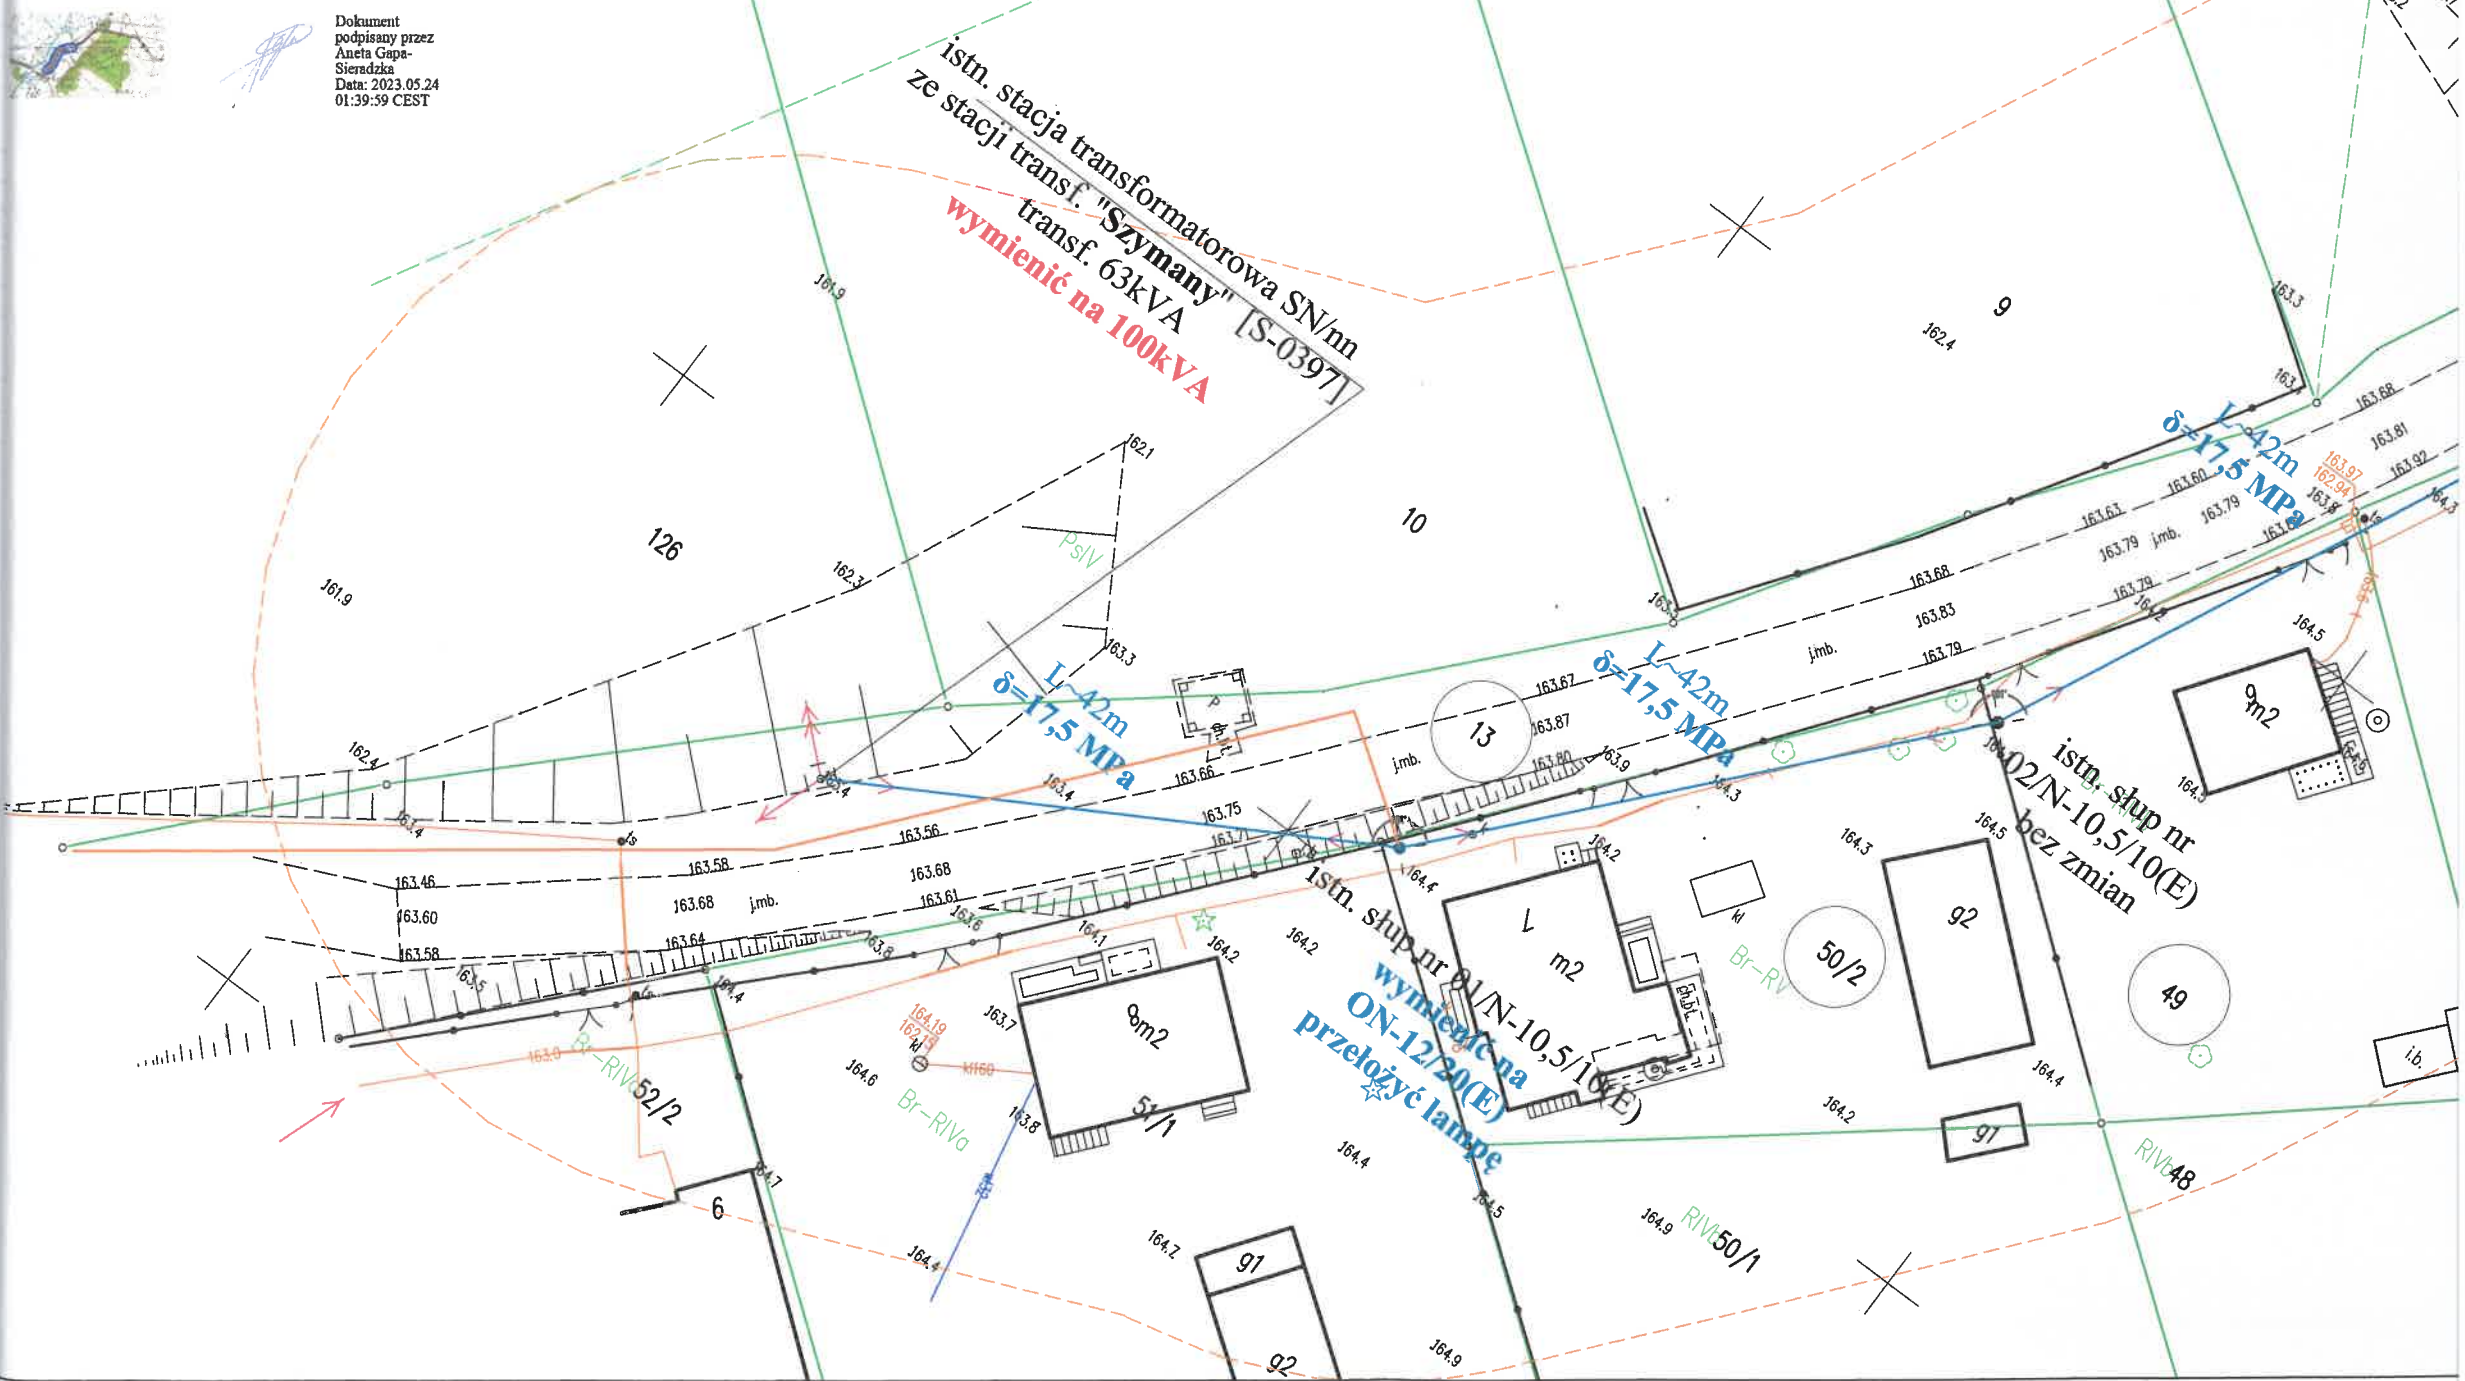


istn. linia napowietrzna nn 0,4kV
AsXSn 4x35mm² obw. 01
wymienić na AsXSn 4x120mm²
L=387m/440m
przewody oświetleniowe 2xAL 25mm²
oraz światłowód
bez zmian, przełożyć na nowe słupy

I_{zw} = 571 A
ΔU_% = 1,88 %

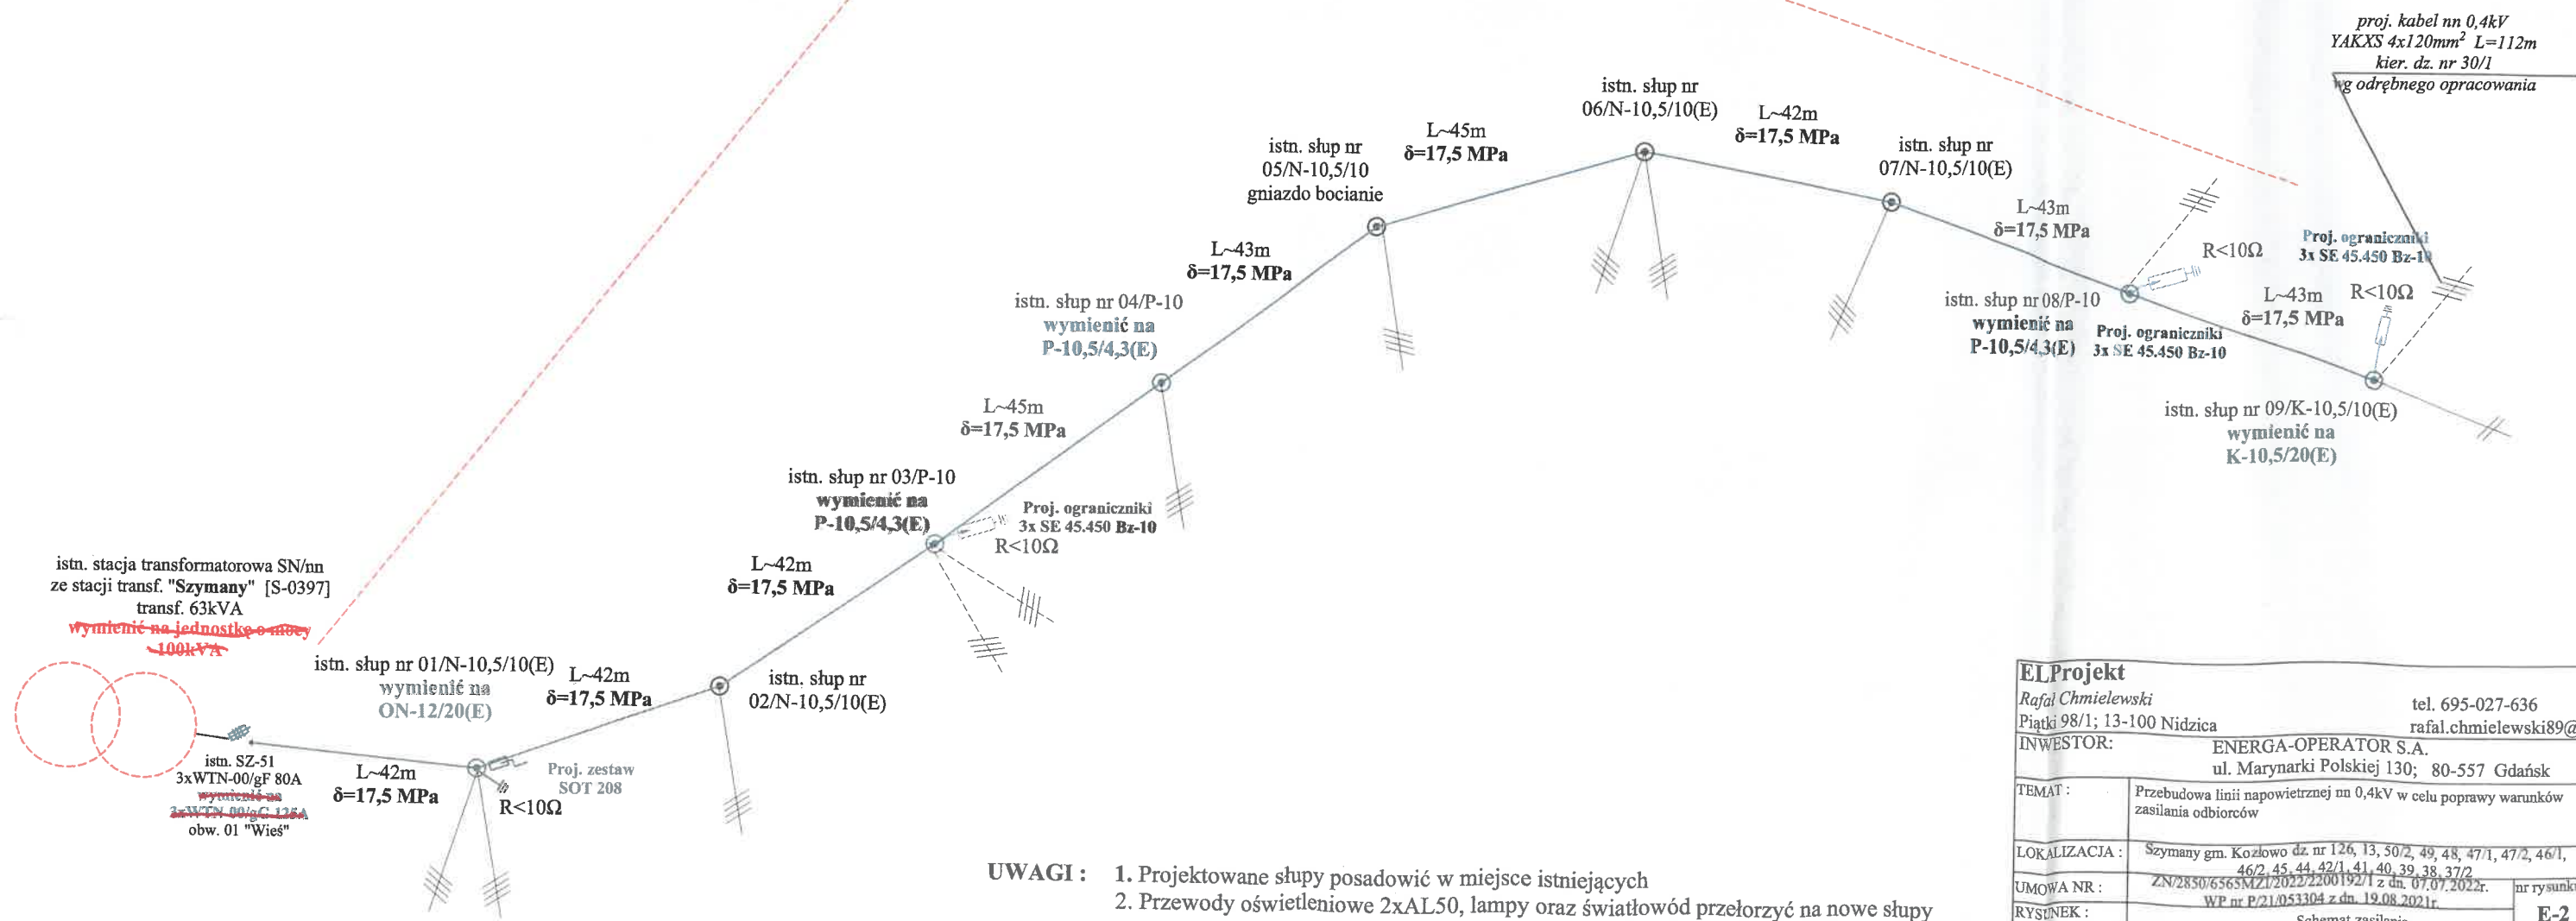

UWAGI : 1. Projektowane słupy posadzić w miejsce istniejących
2. Przewody oświetleniowe 2xAL50, lampy oraz światłowód przełożyć na nowe słupy

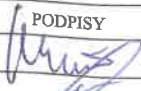ELProjekt <i>Rafał Chmielewski</i> Piątki 98/1; 13-100 Nidzica		tel. 695-027-636 rafal.chmielewski89@o2.pl
INWESTOR:		ENERGA-OPERATOR S.A. ul. Marynarki Polskiej 130; 80-557 Gdańsk
TEMAT :	Przebudowa linii napowietrznej nn 0,4kV w celu poprawy warunków zasilania odbiorców	
LOKALIZACJA :	Szymany gm. Kozłowo dz. nr 126, 13, 50/2, 49, 48, 47/1, 47/2, 46/1, 46/2, 45, 44, 42/1, 41, 40, 39, 38, 37/2	
UMOWA NR :	ZN/2850/656SMZ/2022/2200192/1 z dn. 07.07.2022r.	
RYSENEK :	WP nr P/21/053304 z dn. 19.08.2021r.	
	Schemat zasilania	
PROJEKTANT :	Nazwisko, nn i uprawnień : <i>mgr inż. Tomasz Pienkowski</i> <i>upr. bud. WAM/0025/OWOE/16</i>	PODPISY 
OPRACOWAŁ :	<i>mgr inż. Rafał Chmielewski</i>	E-2
		skala :
		data: 03.2026r.

[illegible][illegible]

DECYZJA

Na podstawie art. 39 ust. 3 i 3a, art. 40 ust. 1, 2 pkt 1, 2 pkt. 2, ust. 3, 4, 5, 11, 13, 15 ustawy o drogach publicznych z dnia 21 marca 1985 r. (t.j. Dz. U. z 2025 r. poz. 889), Rozporządzenia Rady Ministrów z dnia 1 czerwca 2004r. w sprawie określania warunków udzielania zezwoleń na zajęcie pasa drogowego (t. j. Dz. U. z 2016r. poz. 1264 z późn. zm.), a także upoważnienia nr 11/2011 Zarządu Powiatu w Nidzicy z dnia 21.02.2011 r. do wydawania decyzji administracyjnych w sprawach uregulowanych ustawą o drogach publicznych, należących do właściwości Zarządu Powiatu, w tym do wydawania zezwoleń na zajęcie pasa drogowego oraz pobieranie opłat i kar pieniężnych oraz art. 104 ustawy z dnia 14 czerwca 1960 r. Kodeks postępowania administracyjnego (t.j. Dz. U. z 2025 r. poz. 1691), po rozpatrzeniu wniosku z dnia 07.01.2026 r. (data wpływu: 20.01.2026 r.) złożonego przez Pana Rafała Chmielewskiego prowadzącego działalność gospodarczą pod nazwą EL Projekt Rafał Chmielewski Piątki 98/1, 13-100 Nidzica, koresp.: Tatary 143, 13-100 Nidzica, działającego w imieniu Energa-Operator S.A. ul. Marynarki Polskiej 130, 80-557 Gdańsk Oddział w Olsztynie, ul. Tuwima 6, 10-950 Olsztyn, dotyczącego wyrażenia zgody na lokalizację linii napowietrznej nn 0,4 kV wraz z wymianą stanowisk słupowych w pasie drogowym drogi powiatowej nr 1550N Kozłowo – Zaborowo – Kanigowo (dz. dr. nr 13, obr. Szymany, gmina Kozłowo)

Wyrażam zgodę na

1. Lokalizację linii napowietrznej nn 0,4 kV wraz z wymianą stanowisk słupowych w pasie drogowym drogi powiatowej nr 1550N Kozłowo – Zaborowo – Kanigowo (dz. dr. nr 13, obr. Szymany, gmina Kozłowo),
2. **Zobowiązuje się Wnioskodawcę przed przystąpieniem do prowadzenia robót do uzyskania zezwolenia zarządcy drogi na prowadzenie robót w pasie drogowym na podstawie art. 40 ust. 1 i 2 pkt 1 cyt. ustawy oraz zezwolenia zarządcy drogi na umieszczenie ww. urządzenia infrastruktury technicznej w pasie drogowym na podstawie art. 40 ust. 1 i 2 pkt 2 cyt. ustawy,**
3. Za umieszczenie urządzenia w pasie drogowym Właściciel tych urządzeń zobowiązany jest do uiszczania corocznej opłaty,
4. Ustala się następujące warunki zezwolenia:
 - a) na podstawie art. 39 ust. 5 ustawy z dnia 21 marca 1985 r. o drogach publicznych (t.j. Dz. U. z 2025 r. poz. 889) jeżeli budowa, przebudowa lub remont drogi wymaga przełożenia urządzeń lub obiektu, o którym mowa w ust. 3 tj. zlokalizowanego w szczególnie uzasadnionym przypadku w pasie drogowym, koszt tego przełożenia ponosi jego Właściciel,
 - b) Inwestor ponosi koszt budowy lub modernizacji urządzeń związanych z likwidacją kolizji projektowanych urządzeń ze stanem istniejącym,
 - c) wniosek w sprawie umieszczenia urządzeń infrastruktury technicznej niezwiązanej z potrzebami zarządzania drogami lub potrzebami ruchu drogowego winien dokładnie określać okres umieszczenia ww. urządzeń w pasie drogowym, który winien odpowiadać okresowi używalności wbudowanych materiałów,
 - d) wniosek w sprawie zezwolenia na prowadzenie robót w pasie drogowym należy uzupełnić o plan zabezpieczenia robót,
 - e) wniosek w sprawie zezwolenia na prowadzenie robót w pasie drogowym należy złożyć co najmniej 30 dni przed planowanym rozpoczęciem robót,
 - f) należy zachować zgodność z wymogami Rozporządzenia Ministra Infrastruktury z dnia 24 czerwca 2022 r. w sprawie przepisów techniczno-budowlanych dotyczących dróg publicznych (t. j. Dz.U. z 2022 r. poz. 1518 z późn. zm.)

g) warunki niniejszego uzgodnienia są ważne przez okres 3 lat i nie są pozwoleniem na budowę, ani nie stanowią zezwolenia na wejście z robotami na teren pasa drogowego, zgodnie z art. 3 pkt 11 art. 32 ust. 4 pkt 2 i art. 33 ust. 2 pkt 2 ustawy z dnia 7 lipca 1994r. Prawo Budowlane (t.j. Dz. U. 2025 r. poz. 418) niniejsze uzgodnienie stanowi dla Inwestora podstawę do oświadczenia o posiadającym prawie do dysponowania gruntem pasa drogowego na cele budowlane oznaczonym jako działka nr 13, obr.

Uzasadnienie

Na podstawie art. 107 § 4 ustawy Kodeks postępowania administracyjnego (t.j. Dz. U. z 2025 r. poz. 1691) odstępuje się od uzasadnienia decyzji, ponieważ uwzględniła ona w całości interes stron.

Pouczenie

Od niniejszej decyzji służy stronie odwołanie do Samorządowego Kolegium Odwoławczego w Olsztynie przy ul. Kajki 10/12 za pośrednictwem Powiatowego Zarządu Dróg w Nidzicy złożone w terminie 14 dni od dnia jego otrzymania. Zgodnie z art. 127a ustawy Kodeks postępowania administracyjnego (t.j. Dz. U. z 2025 r. poz. 1691) w trakcie biegu terminu do wniesienia odwołania od niniejszej decyzji strona może zrzec się prawa do wniesienia odwołania wobec organu administracji publicznej, który wydał decyzję. Z dniem doręczenia Powiatowemu Zarządowi Dróg w Nidzicy oświadczenia o zrzeczeniu się prawa do wniesienia odwołania przez ostatnią ze stron postępowania, decyzja staje się ostateczna i prawomocna. Stosownie do przepisu art. 130 § 4 ustawy Kodeks postępowania administracyjnego (t.j. Dz. U. z 2025 r. poz. 1691) decyzja podlega wykonaniu przed upływem terminu do wniesienia odwołania, jeżeli jest zgodna z żądaniem wszystkich stron lub jeżeli wszystkie strony zrzekły się prawa do wniesienia odwołania. Oznacza to, że decyzja podlega natychmiastowemu wykonaniu i brak jest możliwości zaskarżenia decyzji do Wojewódzkiego Sądu Administracyjnego. Po złożeniu oświadczenia nie jest możliwe skuteczne cofnięcie oświadczenia o zrzeczeniu się prawa do wniesienia odwołania.

Załączniki:
1. Projekt zagospodarowania terenu – wymiana linii napowietrznej nn 0,4 kV, budowa przyłącza kablowego nn 0,4 kV iłącza kablowo-pomiarowego do zasilenia budynku mieszkalnego – arkusz nr 2

Otrzymują:
1. ENERGA OPERATOR S.A Oddział w Olsztynie ul. Tuwima 6, 10-950 Olsztyn
Pełnomocnik: EL Projekt Rafał Chmielewski, Piątki 98/1, 13-100 Nidzica, koresp.: Tatarsy 143, 13-100 Nidzica
2. a/a

Sprawę prowadzi: Klaudia Ciesielska specjalista ds. drogowych, tel. 89-625-23-13, 696-464-184

7. INFORMACJA DOTYCZĄCA BEZPIECZEŃSTWA I OCHRONY ZDROWIA

EL Projekt
Rafał Chmielewski
Piątki 98/1; 13-100 Nidzica
e-mail: rafal.chmielewski89@o2.pl

OBIEKT : Przebudowa linii napowietrznej nn 0,4kV wraz z wymianą słupów celem poprawy warunków zasilania mieszkańców w m. Szymany gm. Kozłowo

KATEGORIA OBIEKTU BUDOWLANEGO : XXVI – sieć elektroenergetyczna

- Przebudowa linii napowietrznej nn 0,4kV
- Wymiana stanowisk słupowych nn

PRZEBIEG INWESTYCJI :
działki nr : 13, 50/2, 49, 48, 47/1, 47/2, 46/2, 46/1, 45, 44, 42/1, 41, 40, 39, 38, 37/2
Obręb nr : 0022 Szymany
jednostka ewidencyjna : 281103_2

PROJEKTANT : mgr inż. Tomasz Pienkowski
upr. proj. nr WAM/0025/OWOE/16
w specjalności instalacyjno-inżynierskiej w zakresie sieci i instalacji elektrycznych

ASYSTENT : mgr inż. Rafał Chmielewski

PROJEKTANTA

WARUNKI PRZYŁĄCZENIA NR

NR UMOWY ZN/2850/6565MZI/2022/2200192/1 z dnia 07.07.2022r.

P/21/055304 z dnia 19.08.2021r.

EL Projekt
Rafał Chmielewski
Piątki 98/1, 13-100 Nidzica
NIP 9840187761, tel./95-027-636

„Zgodnie z art. 34 ust. 3B – Prawo budowlane nie ma obowiązku sporządzania PAB i PT w przypadku projektu budowlanego budowy lub przebudowy urządzeń budowlanych oraz podziemnych sieci uzbrojenia terenu, jeżeli całość problematyki może być przedstawiona w projekcie zagospodarowania terenu.”

STAROSTA NIDZICKI
13-100 Nidzica
ul. Traugutta 23

Znak: BOŚ.6743.100.2026.KŁ

Nidzica, dnia 16 czerwca 2026 r.

Zaświadczenie

Na podstawie art. 30 ust. 5aa ustawy z dnia 07.07.1994 r. Prawo budowlane (t.j. Dz. U. z 2026 r. poz. 524 z późn. zm.) Starosta Nidzicki z urzędu zaświadcza o braku podstaw do wniesienia sprzeciwu do zgłoszenia z dnia 01.06.2026 r. złożonego przez ENERGA-OPERATOR SA z siedzibą w Gdańsku dotyczącego zamiaru przebudowy linii napowietrznej nn 0,4kV wraz z wymiana słupów na działkach nr 13, 50/2, 49, 48, 47/1, 47/2, 46/2, 46/1, 45, 44, 42/1, 41, 40, 39, 38, 37/2 w obrębie Szymany, gm. Kozłowo.



Z up. STAROSTY
Agnieszka Szczepkowska
Kierownik Wydziału
Budownictwa i Ochrony Środowiska

Otrzymują:

1. ENERGA-OPERATOR S.A.
ul. Marynarki Polskiej 130, 80-557 Gdańsk
Pełnomocnik: Rafał Chmielewski
Piątki 98/1, 13-100 Nidzica
2. a/a (K.Ł.)

Do wiadomości

1. Powiatowy Inspektor Nadzoru Budowlanego w Nidzicy
ul. Traugutta 23, 13-100 Nidzica