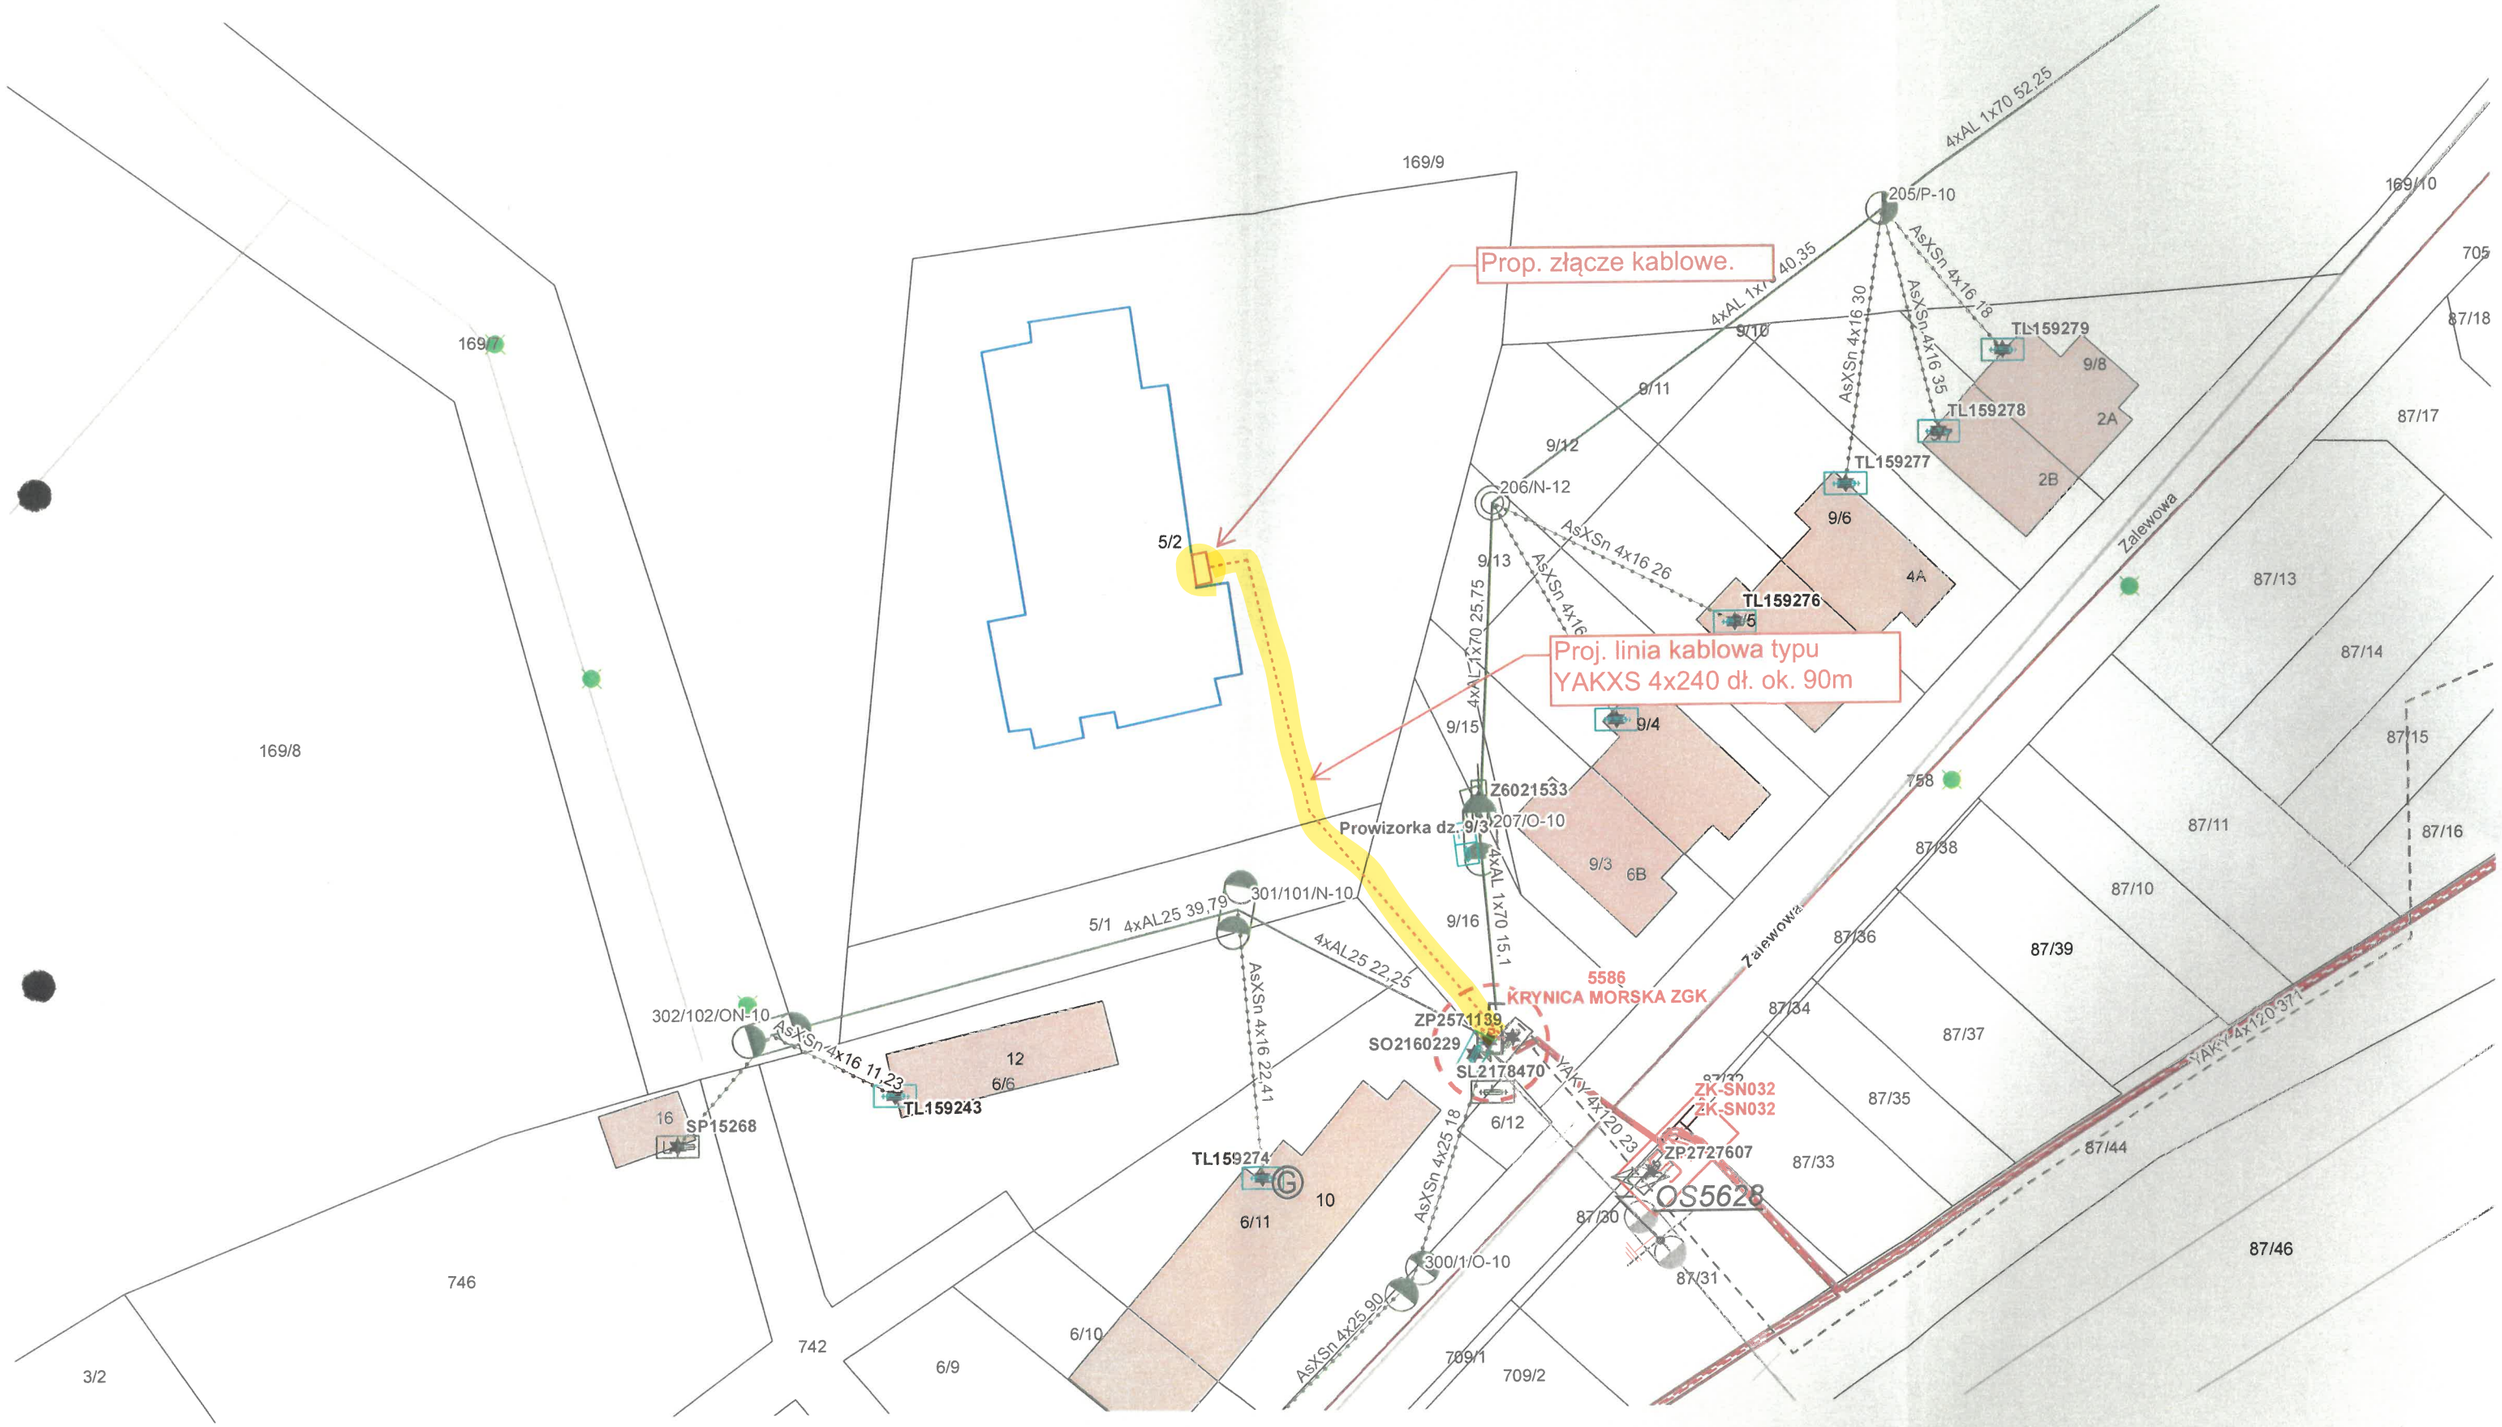
Prop. złącze kablowe.
Proj. linia kablowa typu
YAKXS 4x240 dł. ok. 90m
169/9
169/7
169/8
169/10
705
87/18
87/17
87/13
87/14
87/15
87/16
87/11
87/10
87/39
87/38
87/36
87/37
87/34
87/35
87/33
87/30
87/31
87/44
87/46
746
742
3/2
6/9
6/10
6/11
6/12
6/6
10
12
16
5/2
5/1
9/10
9/11
9/12
9/13
9/15
9/16
9/8
9/6
9/4
9/3
2A
2B
4A
6B
758
709/1
709/2
205/P-10
206/N-12
207/O-10
301/101/N-10
302/102/ON-10
300/1/O-10
4xAL 1x70 52.25
4xAL 1x70 40.35
4xAL 1x70 25.75
4xAL 1x70 15.1
4xAL25 39.79
4xAL25 22.25
AsXSn 4x16 30
AsXSn 4x16 18
AsXSn 4x16 35
AsXSn 4x16 26
AsXSn 4x16 11.23
AsXSn 4x16 22.41
AsXSn 4x25 18
AsXSn 4x25 90
YAKY 4x120 23
YAKY 4x120 37
TL159279
TL159278
TL159277
TL159276
TL159243
TL159274
SP15268
Z6021533
Prowizorka dz.
5586
KRYNICA MORSKA ZGK
ZP2571139
SO2160229
SL2178470
ZK-SN032
ZK-SN032
ZP2727607
OS5628
Zalewowa
Zalewowa

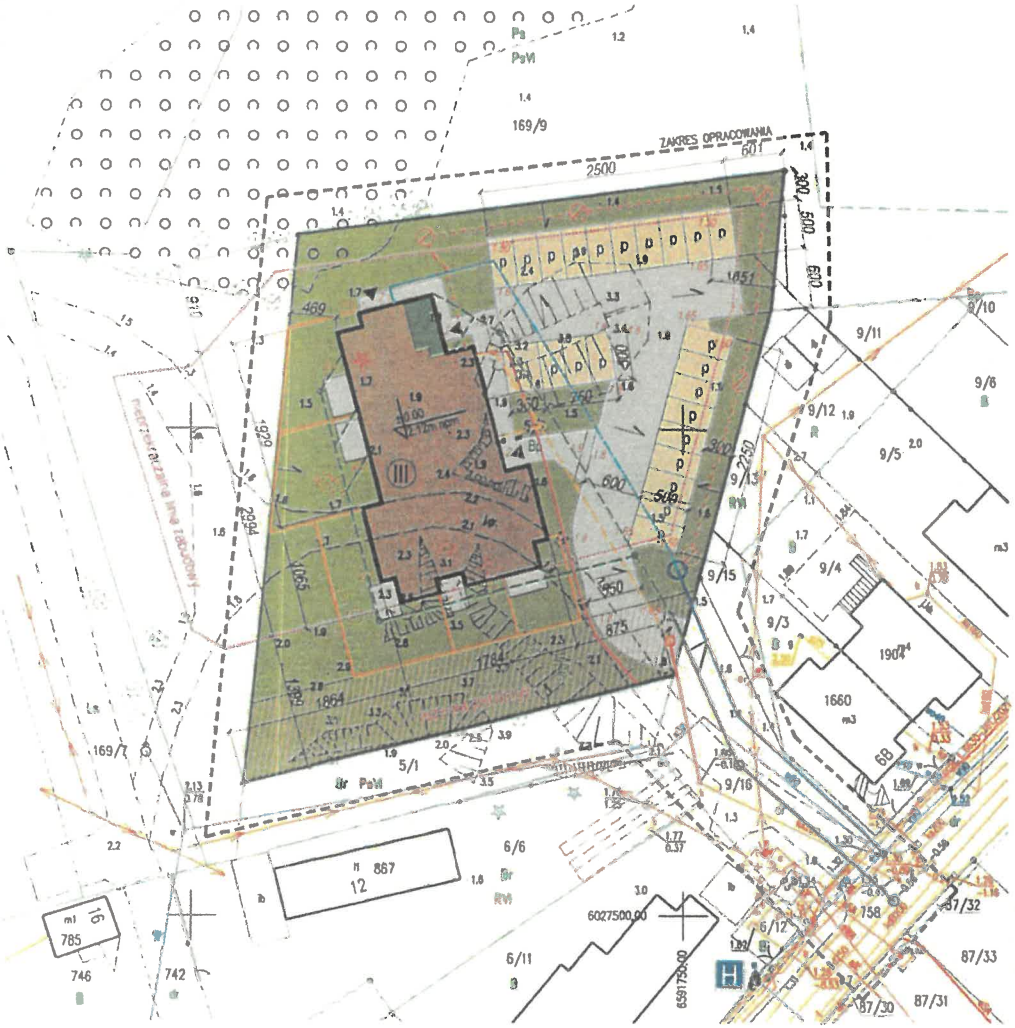

legenda

- GRANICA DZIAŁKI BUDOWLANEJ

elementy projektowane zagospodarowania

- BUDYNEK PROJEKTOWANY
- NAWIERZCHNIA UTWARDZONA PEŁNA
- NAWIERZCHNIA UTWARDZONA - GEOKRATA
- POWIERZCHNIA BIOL.-CZYNNA
- ogrodzenie panelowe h=120 cm
- MIEJSCE WJAZDU NA DZIAŁKĘ
- WEJŚCIA DO BUDYNKU
- (III) ILOŚĆ KONDYGNACJI nadziemnych
- ŚMIETNIK w budynku
- PROJEKTOWANE RZĘDNE TERENU
- p, pn MIEJSCA POSTOJOWE 2.5 x5 m (pn- dla osób niepełnosprawnych)
- spadki nawierzchni
- drzewa do wycinki

- kablowa linia zasilająca
- OPRAWA OŚWIETLENIOWA wolnostojąca wraz z linią zasilającą

Legenda

- Projektowane przyłącze wodociągowe
- Projektowana zewnętrzna instalacja wodociągowa
- Projektowane przyłącze kanalizacji deszczowej
- Projektowana zewnętrzna instalacja kanalizacji sanitarnej
- Projektowane przyłącze kanalizacji deszczowej
- Projektowana zewnętrzna instalacja kanalizacji deszczowej

BUDYNEK MIESZKALNY WIELORODZINNY
KRYNICA MORSKA ul. Zalewowa dz. nr 5/2

projektował: arch. Radosław Samagalski upr. bud. nr PO/KK/C/0/02 — architektura

projektował: mgr inż. Paweł Lewandowski upr. bud. nr WAM/0114/PWOS/14 — instalacje sanitarne

projektował: mgr inż. Waldemar Wasołowski upr. bud. nr 75/GD/2002 — instalacje elektryczne

tytuł rysunku: PROJEKT ZAGOSPODAROWANIA DZIAŁKI BUDOWLANEJ — 1Z

luty2026 — 1:500

Oświadczam, że operat techniczny zawierający rezultaty prac geodezyjnych, w wyniku których powstał niniejszy dokument uzyskał pozytywny wynik weryfikacji. Jednocześnie informuję, że jestem świadomy odpowiedzialności karnej za złożenie fałszywego oświadczenia.

Identyfikator zgłoszenia prac geodezyjnych	6640.20.2026
Organ służby geodezyjnej i kartograficznej, który otrzymał zgłoszenie prac geodezyjnych	Starosta Nowodworski
Wykonawca prac geodezyjnych	"GEO-NDG" Usługi Geodezyjne inż. Wojciech Zalewski 82-100 Ryki, Ryki 1B NIP 578-241-67-79
Nr oraz data sporządzenia dokumentu zawierającego wynik pozytywnej weryfikacji	Protokół weryfikacji nr 6640.20.2026 14165 z dnia 23-01-2026 r.
Imię i nazwisko oraz nr uprawnień zawodowych osoby wykonującej prace geodezyjne	inż. Wojciech Zalewski geodeta uprawniony nr upr. 24156

UWAGA ! ! Nie wykluczа się istnienia w terenie innych nie wykazanych na niniejszej mapie urządzeń podziemnych , które nie były zgłoszone do inwentaryzacji lub są w trakcie realizacji.

woj : pomorskie
powiat : nowodworski
miasto : Krynica Morska – 221001_1
obręb : Krynica Morska – 0001
obiekt : dz. 5/2
ID: 6640.20.2026

MAPA DO CELÓW PROJEKTOWYCH

SKALA 1 : 500

Mapę sporządzono na podstawie materiałów udostępnionych przez PODGiK w Nowym Dworze Gd. oraz pomiaru uzupełniającego z dnia 09.01.2026 r.,
Mapę do celów projektowych zostało wykonana bez ustalenia, czy w granicach inwestycji grunty zostały obciążone służebnościami gruntowymi ujawnionymi w księgach wieczystych.
Układ odniesienia osnowy sytuacyjnej " 2000 "
Układ odniesienia osnowy wysokościowej " EVRS2007 "

Wykonał dnia 23.01.2026 r.

"GEO-NDG"
Usługi Geodezyjne
inż. Wojciech Zalewski
82-100 Ryki, Ryki 1B
NIP: 578-241-67-79

Kierownik roboty:

inż. Wojciech Zalewski
nr upr. 24156