



ELEWACJE W OSI X1 I X4

ELEWACJA W OSI X1'
1:50


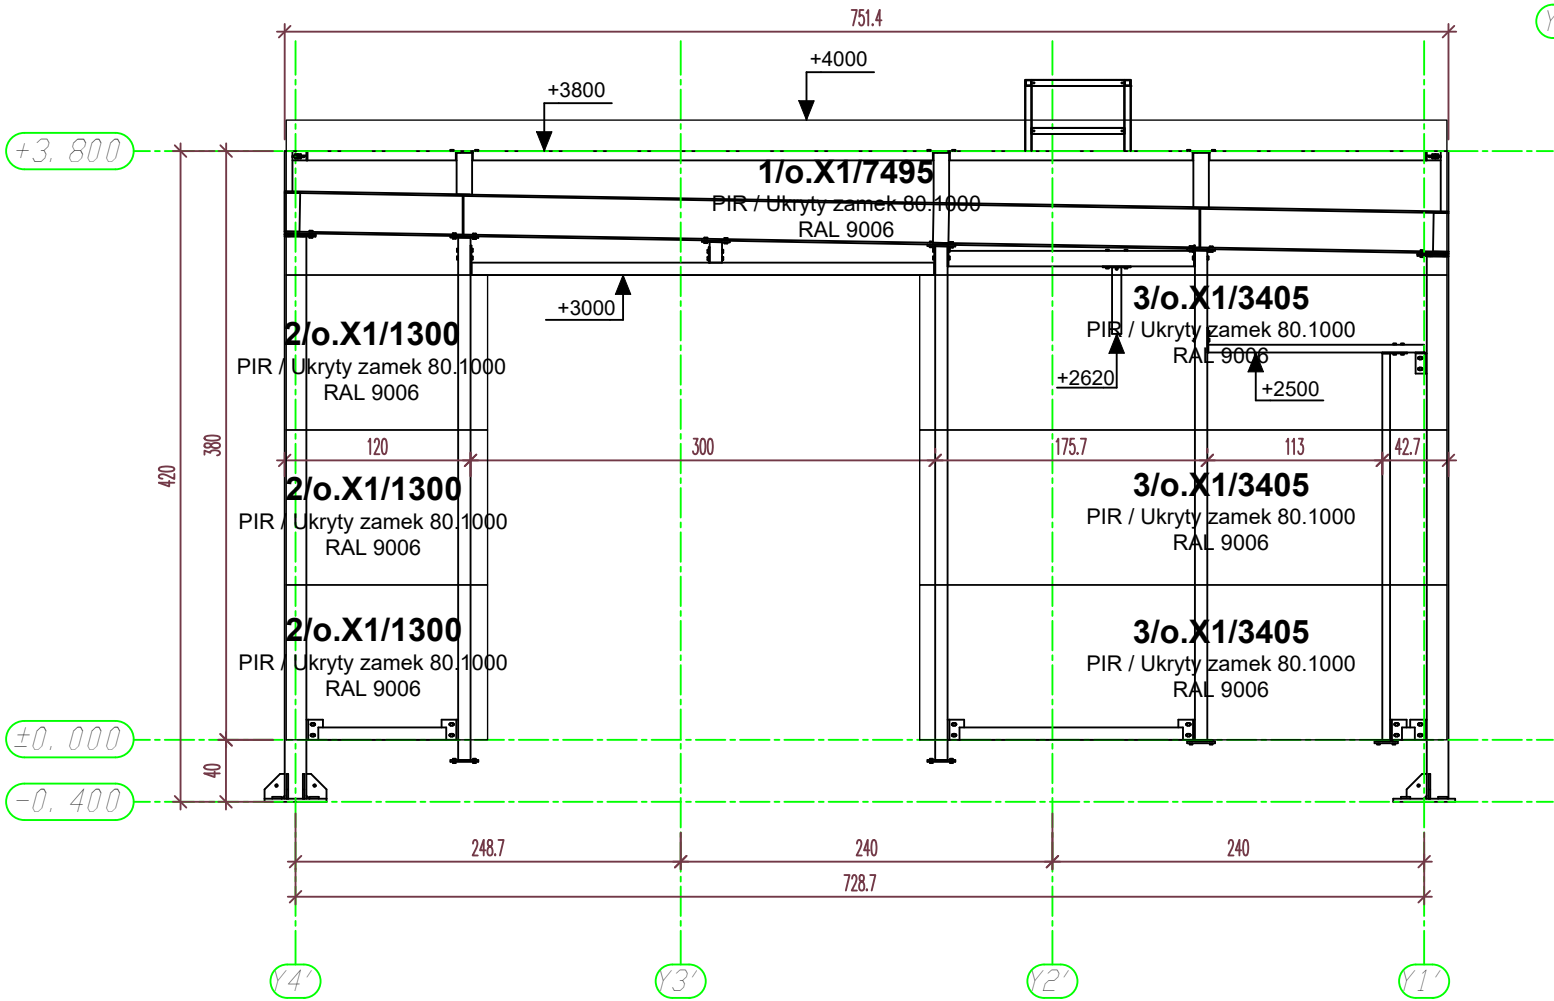


ELEWACJA W OSI X4'
1:50

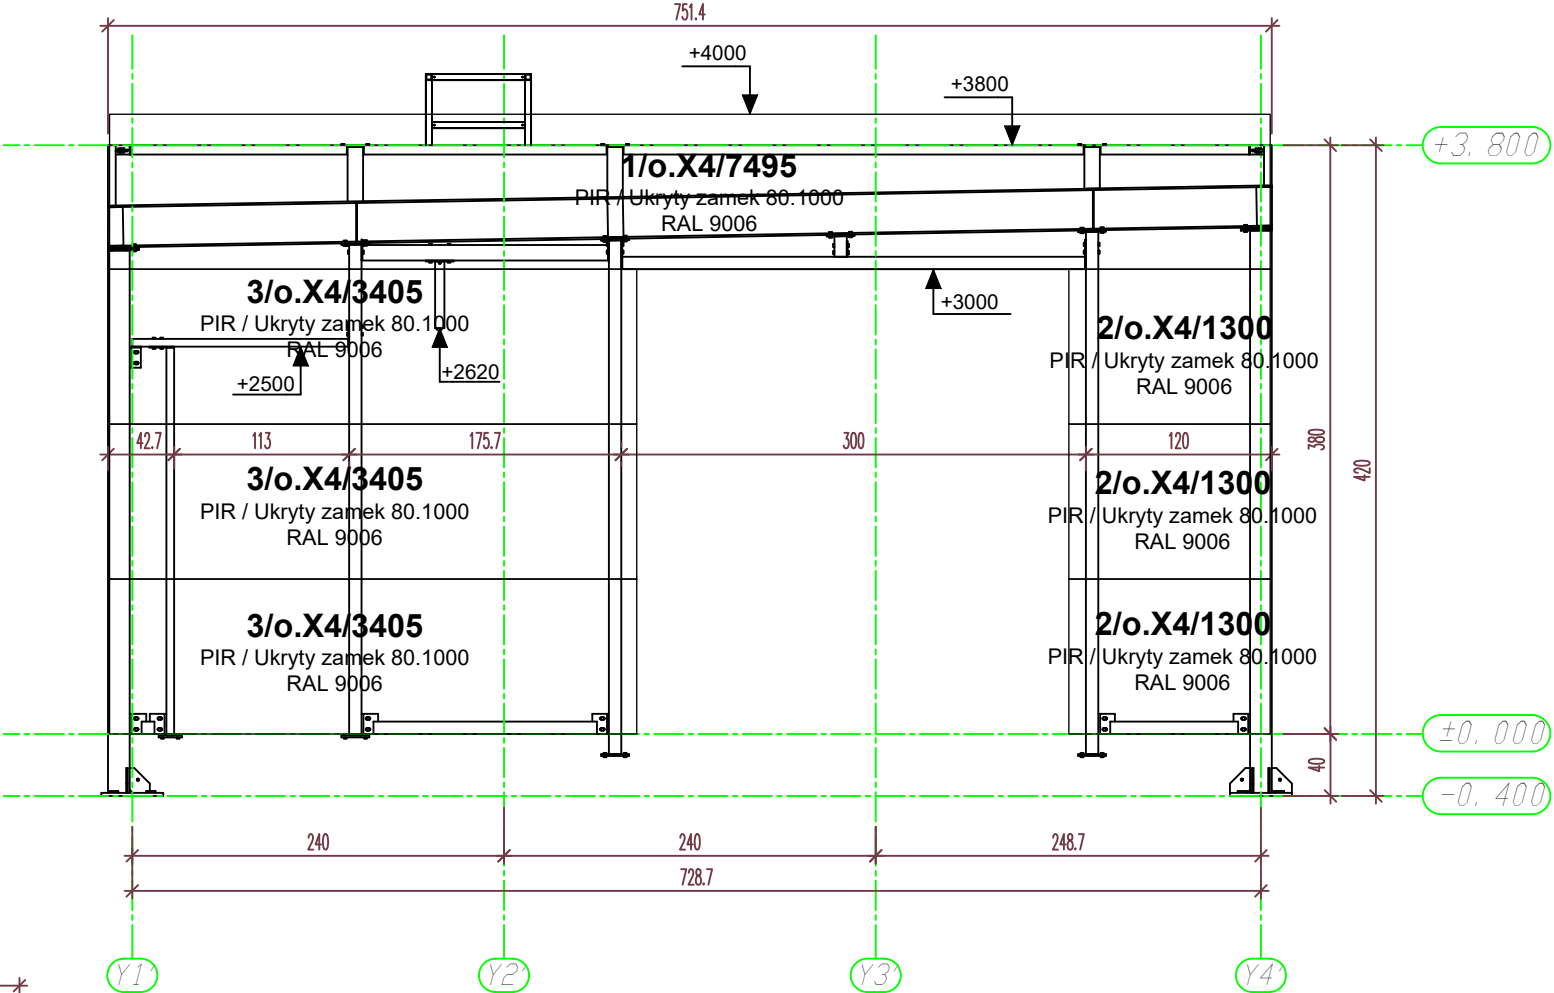

ZAMAWIAJĄCY			
			
TEMAT			
WROCŁAW, UL. ŻWIRKI I WIGURY - MYJNIA NIETYPOWA LEWA			
NAZWA RYSUNKU			NR RYS.
OBUDOWA ŚCIAN OBIEKTU			E-1
oś X1, X4			
BRANŻA	STADIUM		
OBUDOWA			
PROJEKTOWAŁ	NR UPR.	PODPIS	SKALA
MGR INŻ. ARCH. ARTUR CHWAŁA			1:50
SPRAWDZIŁ	NR UPR.	PODPIS	DATA
			01.10.2026

ELEWACJE W OSI Y1 I Y4

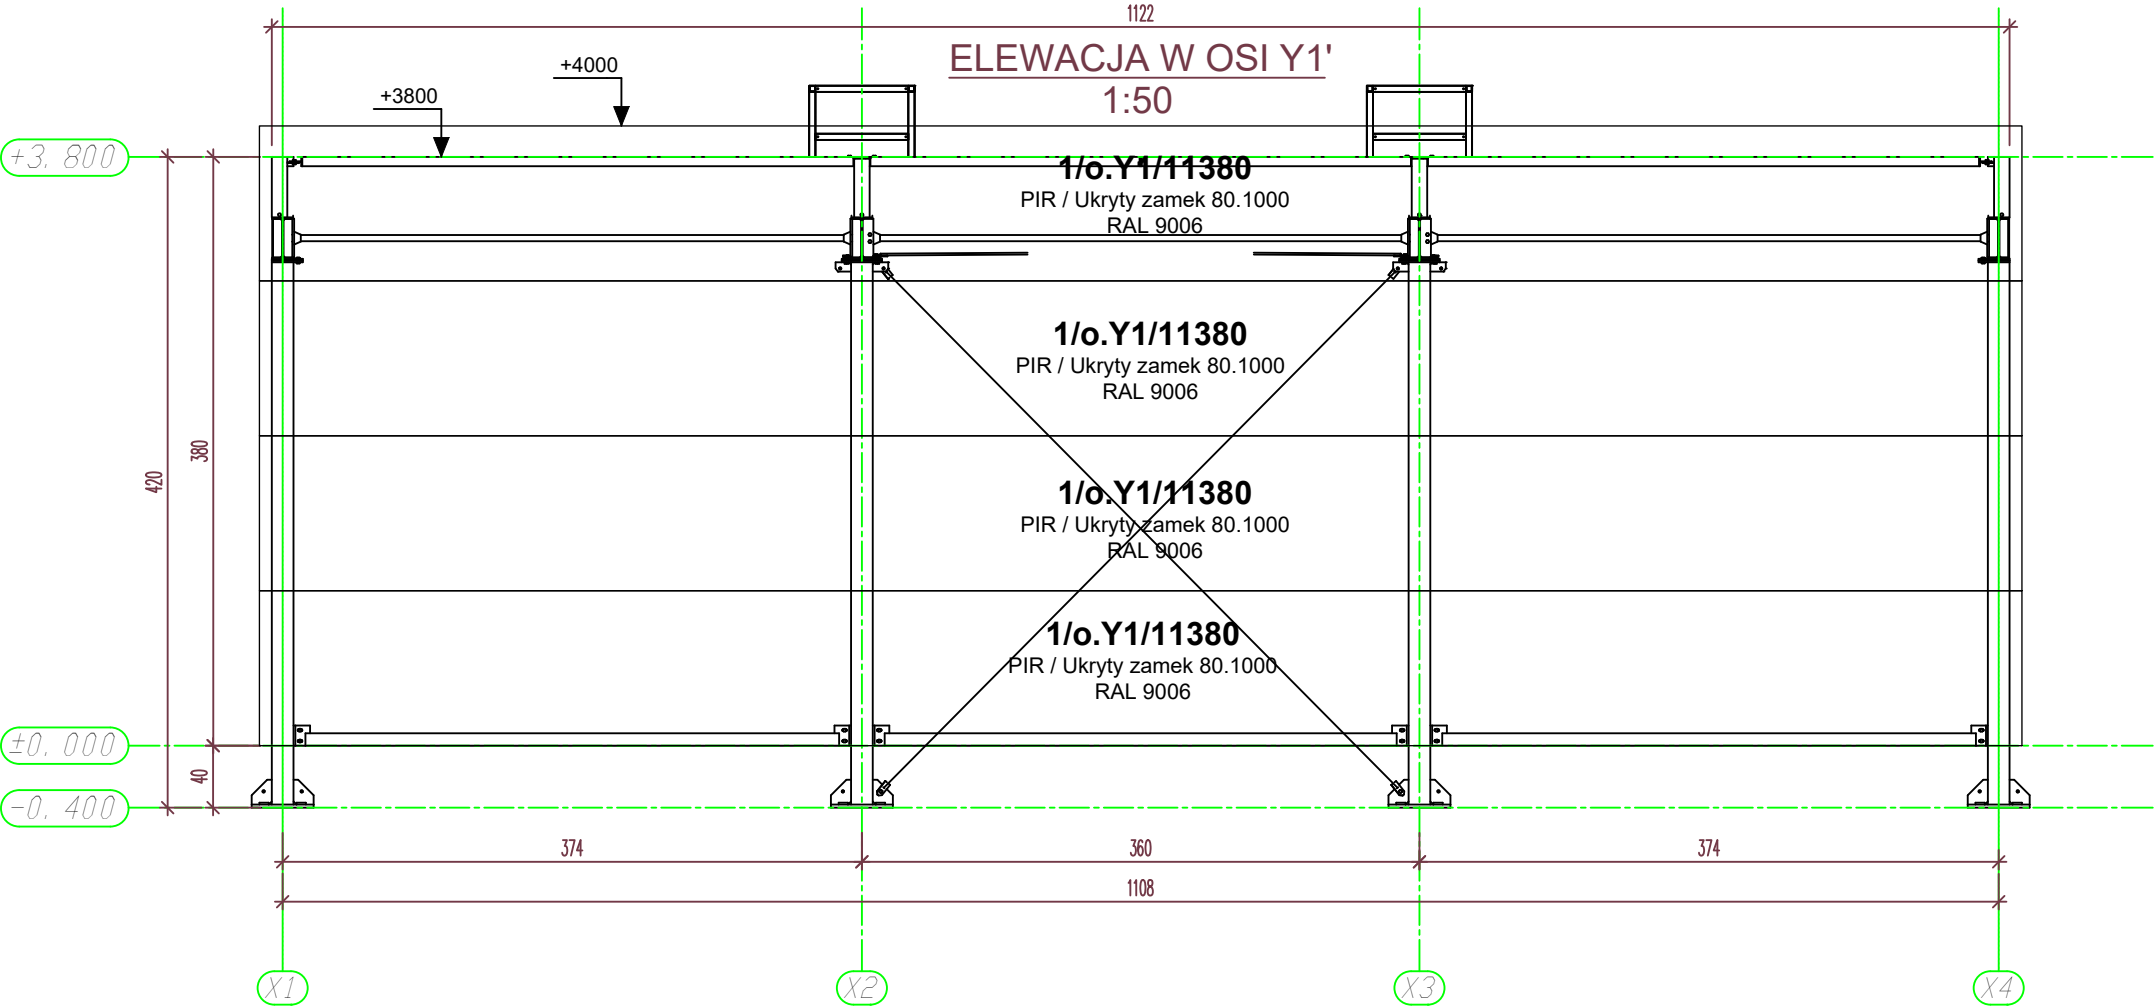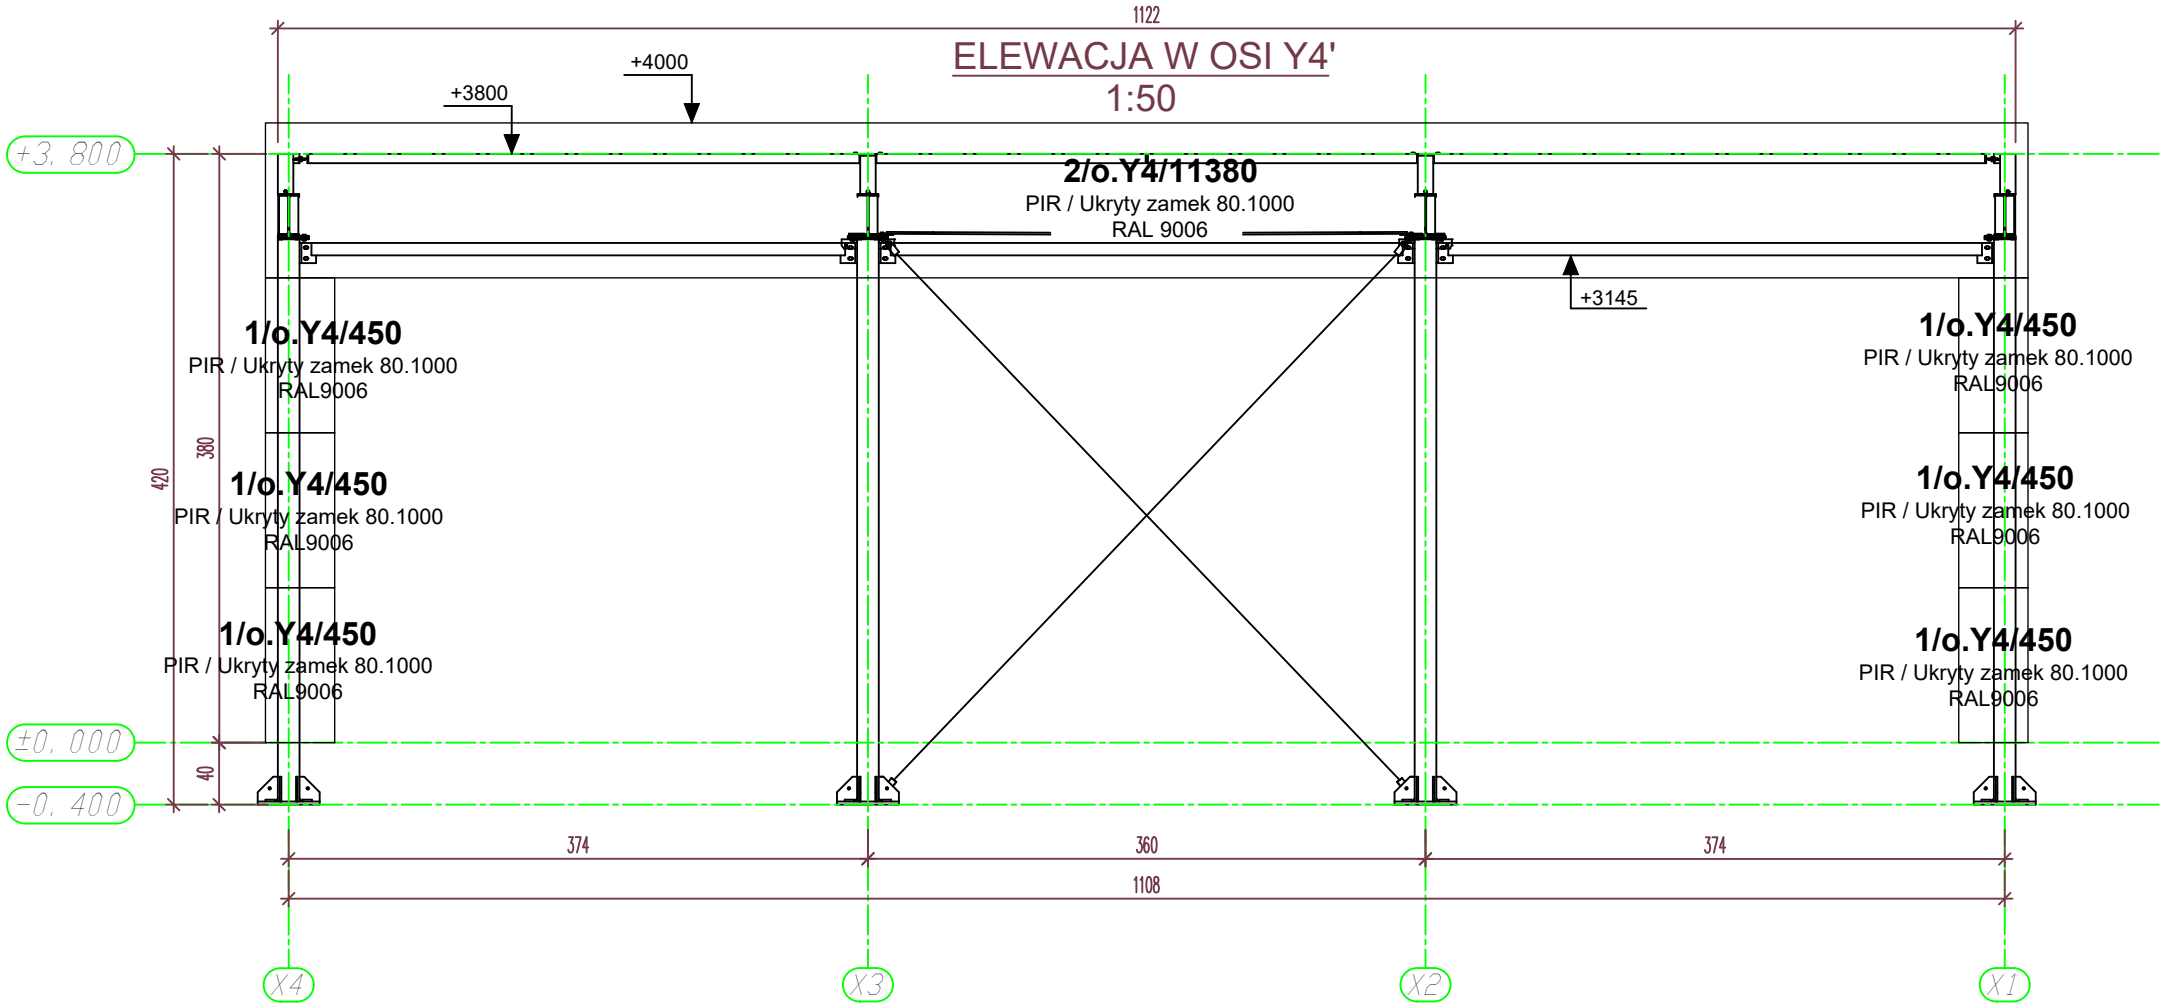

ZAMAWIAJĄCY			
TEMAT			
WROCŁAW, UL. ŻWIRKI I WIGURY - MYJNIA NIETYPOWA LEWA			
NAZWA RYSUNKU			NR RYS.
OBUDOWA ŚCIAN OBIEKTU oś X1, X4			E-2
BRANŻA	OBUDOWA		STADIUM
PROJEKTOWAŁ	NR UPR.	PODPIS	SKALA
MGR INŻ. ARCH. ARTUR CHWAŁA			1:50
SPRAWDZIŁ	NR UPR.	PODPIS	DATA
			01.10.2026

ŚCIANA DZIAŁOWA W OSI Y2

+4000
↓


1/o.Y2/11200 PIR / Ukryty zamek 80.1000 RAL 9010
1/o.Y2/11200 PIR / Ukryty zamek 80.1000 RAL 9010
1/o.Y2/11200 PIR / Ukryty zamek 80.1000 RAL 9010
1/o.Y2/11200 PIR / Ukryty zamek 80.1000 RAL 9010

ŚCIANA DZIAŁOWA W OSI X2


± 0,00
↙

1/o.X2/2150 PIR / Ukryty zamek 80.1000 RAL9010
1/o.X2/2150 PIR / Ukryty zamek 80.1000 RAL9010
1/o.X2/2150 PIR / Ukryty zamek 80.1000 RAL9010
1/o.X2/2150 PIR / Ukryty zamek 80.1000 RAL9010

ZAMAWIAJĄCY 			
TEMAT WROCŁAW, UL. ŻWIRKI I WIGURY - MYJNIA NIETYPOWA LEWA			
NAZWA RYSUNKU OBUDOWA ŚCIAN OBIEKTU oś X2, Y2			NR RYS. E-3
BRANŻA OBUDOWA	STADIUM		
PROJEKTOWAŁ MGR INŻ. ARCH. ARTUR CHWAŁA	NR UPR.	PODPIS	SKALA 1:50
SPRAWDZIŁ	NR UPR.	PODPIS	DATA 01.10.2026

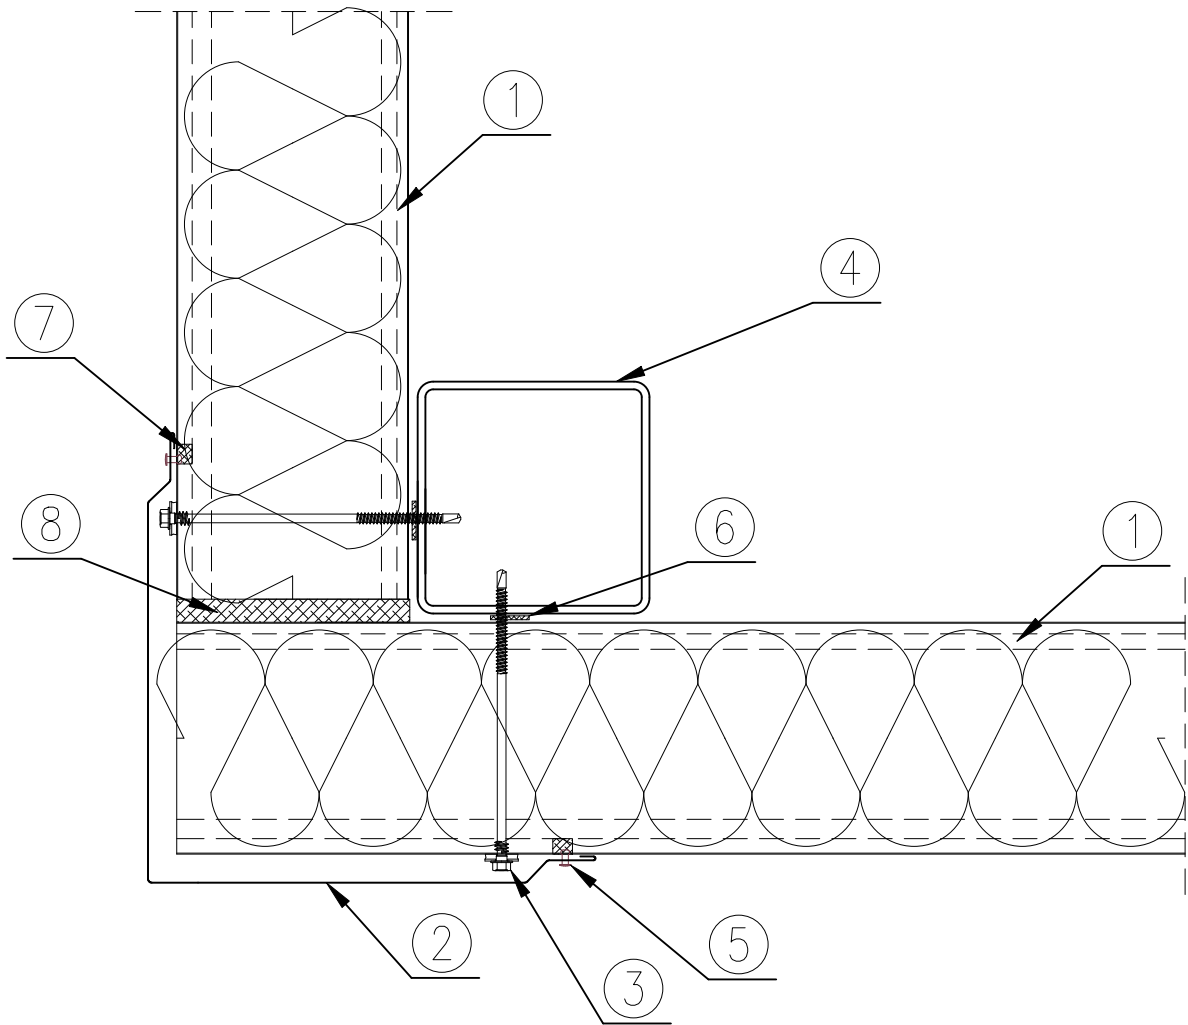


- 1. Płyta ścienna PIR / Ukryty zamek 80.1000
- 2. Obróbka OB-42(80)
- 3. Łącznik do mocowania płyt (dł. 150mm)
- 4. Słup stalowy wg projektu konstrukcji
- 5. Nit jednostronny AL/Fe, lub łącznik samowiercący farmerski co ok. 300 mm
- 6. Taśma uszczelniająca samoprzylepna PES 3x20 (zalecana)
- 7. Masa uszczelniająca butylowa w styku płyt
- 8. Pianka montażowa, lub impregnowana uszczelka poliuretanowa

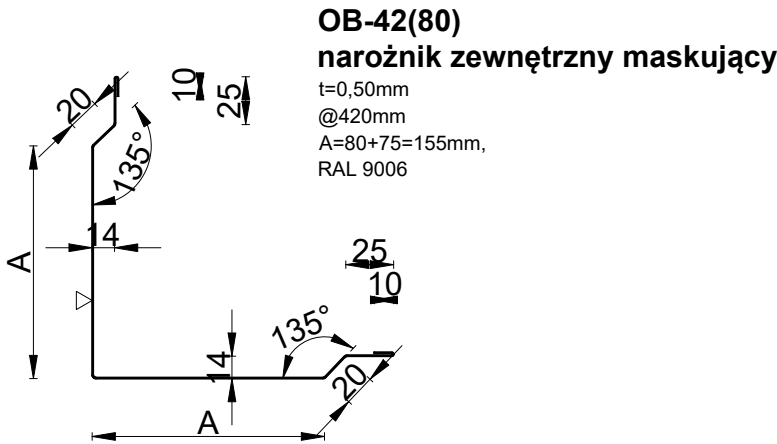

ZAMAWIAJĄCY			
 ORLEN Budonaft			
TEMAT			
WROCŁAW, UL. ŻWIRKI I WIGURY - MYJNIA NIETYPOWA LEWA			
NAZWA RYSUNKU			NR RYS.
DETAL 1 Obudowa narożnika			D-1
BRANŻA		STADIUM	
OBUDOWA			
PROJEKTOWAŁ	NR UPR.	PODPIS	SKALA
MGR INŻ. ARCH. ARTUR CHWAŁA			1:4
SPRAWDZIŁ	NR UPR.	PODPIS	DATA
			01.10.2026

DETAL 2

Połączenie płyt na podporze pośredniej

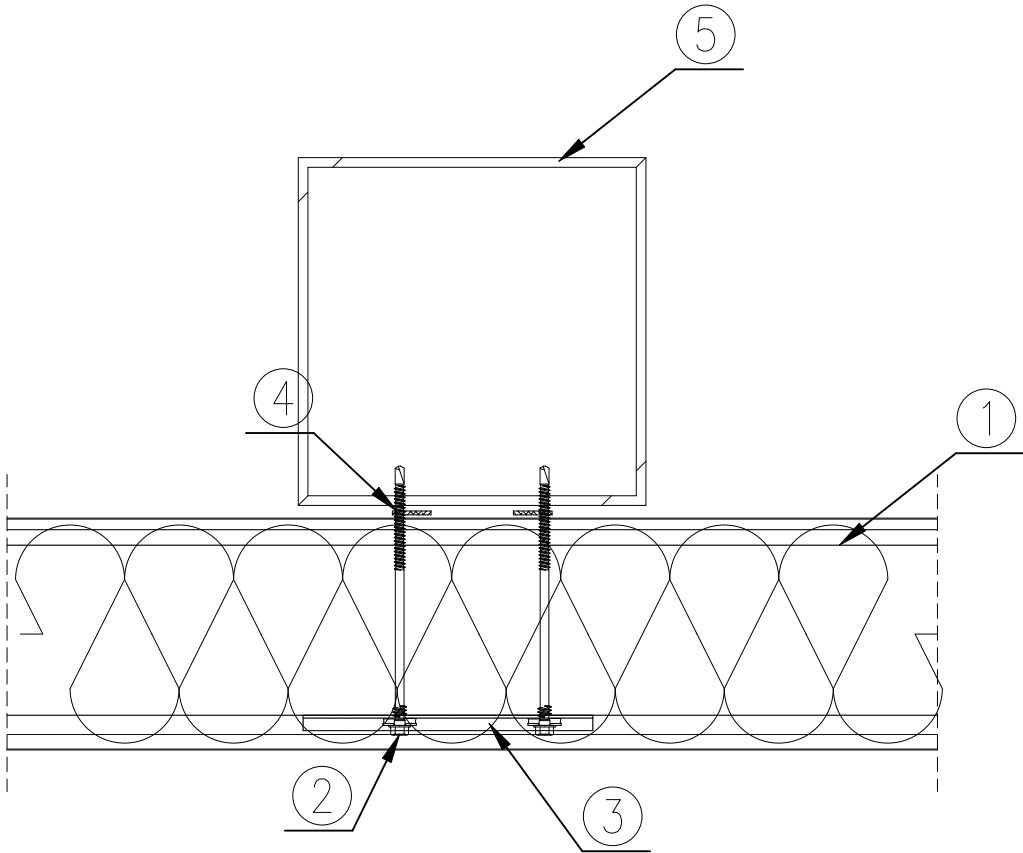


1. Płyta ścienna PIR / Ukryty zamek 80.1000
2. Łącznik do mocowania płyt (dł. 150mm)
3. L-02 łącznik ścienny do płyty PIR / Ukryty zamek ocynk
4. Taśma uszczelniająca samoprzylepna PES 3x20 (zalecana)
5. Słup stalowy wg projektu konstrukcji

L-02

łącznik ścienny do płyty




PIR / Ukryty zamek ocynk

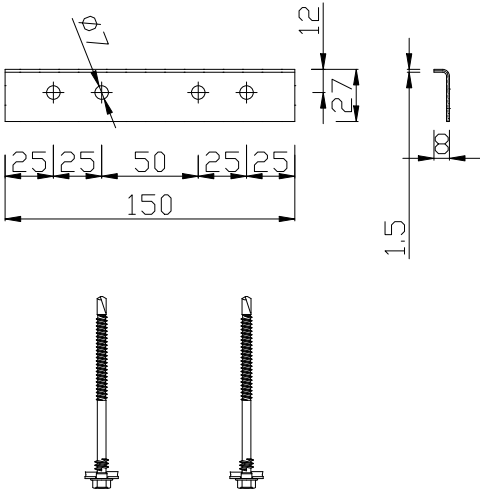

ZAMAWIAJĄCY				ORLEN Budonaft	
TEMAT					
WROCŁAW, UL. ŻWIRKI I WIGURY - MYJNIA NIETYPOWA LEWA					
NAZWA RYSUNKU				NR RYS.	
DETAL 2 Połączenie płyt na podporze pośredniej				D-2	
BRANŻA		STADIUM			
OBUDOWA					
PROJEKTOWAŁ		NR UPR.		PODPIS	
MGR INŻ. ARCH. ARTUR CHWAŁA					
SPRAWDZIŁ		NR UPR.		PODPIS	
				SKALA	
				1:4	
				DATA	
				01.10.2026	


DETAL 3
Obudowa drzwi

OBR1/IND
obróbka indywidualna
t=0,50mm
@255mm
RAL 9006
pozycja: opaska wokół drzwi i okien

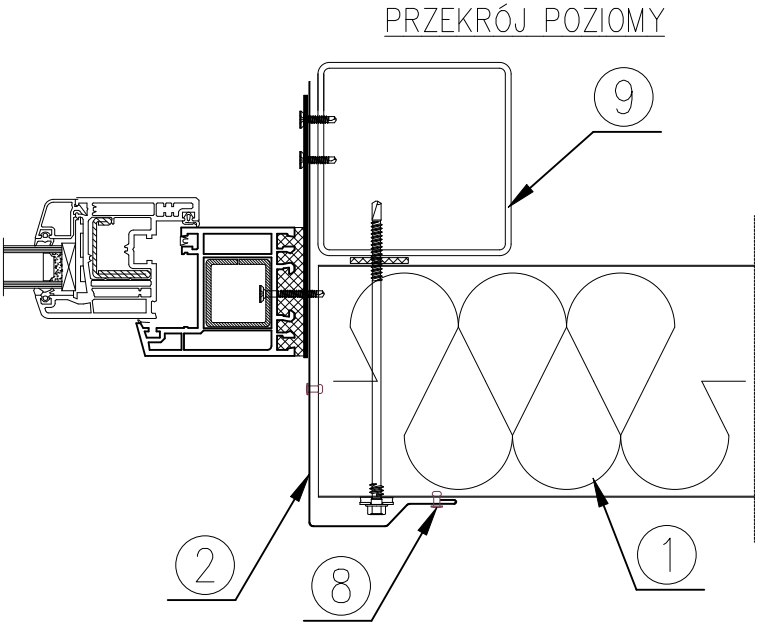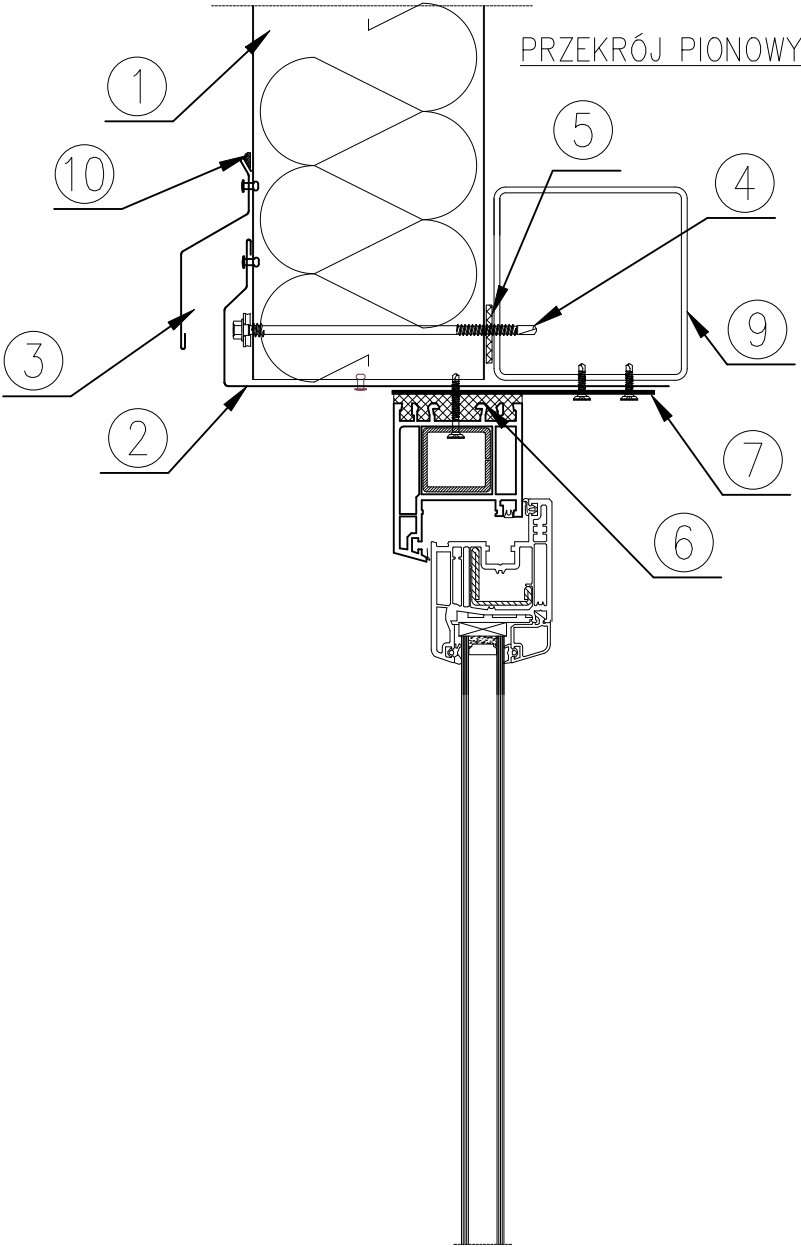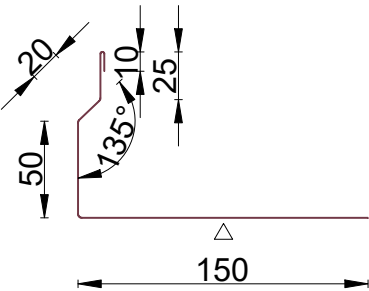


1. Płyta ścienna PIR / Ukryty zamek 80.1000
2. Obróbka indywidualna OBR1/IND
3. Obróbka OBR6/IND
4. Łącznik do mocowania płyt
5. Taśma uszczelniająca samoprzylepna PES 3x20 (zalecana)
6. Pianka montażowa, lub uszczelka poliuretanowa
7. Płaskownik do mocowania drzwi
8. Nit jednostronny AL/Fe, lub łącznik samowiercący farmerski co ok. 300 mm
9. Słup / rygiel stalowy wg projektu konstrukcji
10. Masa uszczelniająca butylowa

OBR6/IND
okapnik z odgięciem
t=0,50mm
@141mm
RAL 9006
pozycja: nad nadprożami otworów
okiennych i drzwiowych, witryną
pawilonu
+ obróbka daszku pawilonu






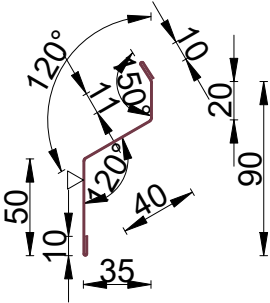


ZAMAWIAJĄCY			
 ORLEN Budonaft			
TEMAT			
WROCŁAW, UL. ŻWIRKI I WIGURY - MYJNIA NIETYPOWA LEWA			
NAZWA RYSUNKU			NR RYS.
DETAL 4 Obudowa drzwi			D-3
BRANŻA		STADIUM	
OBUDOWA			
PROJEKTOWAŁ	NR UPR.	PODPIS	SKALA
MGR INŻ. ARCH. ARTUR CHWAŁA			1:4
SPRAWDZIŁ	NR UPR.	PODPIS	DATA
			01.10.2026

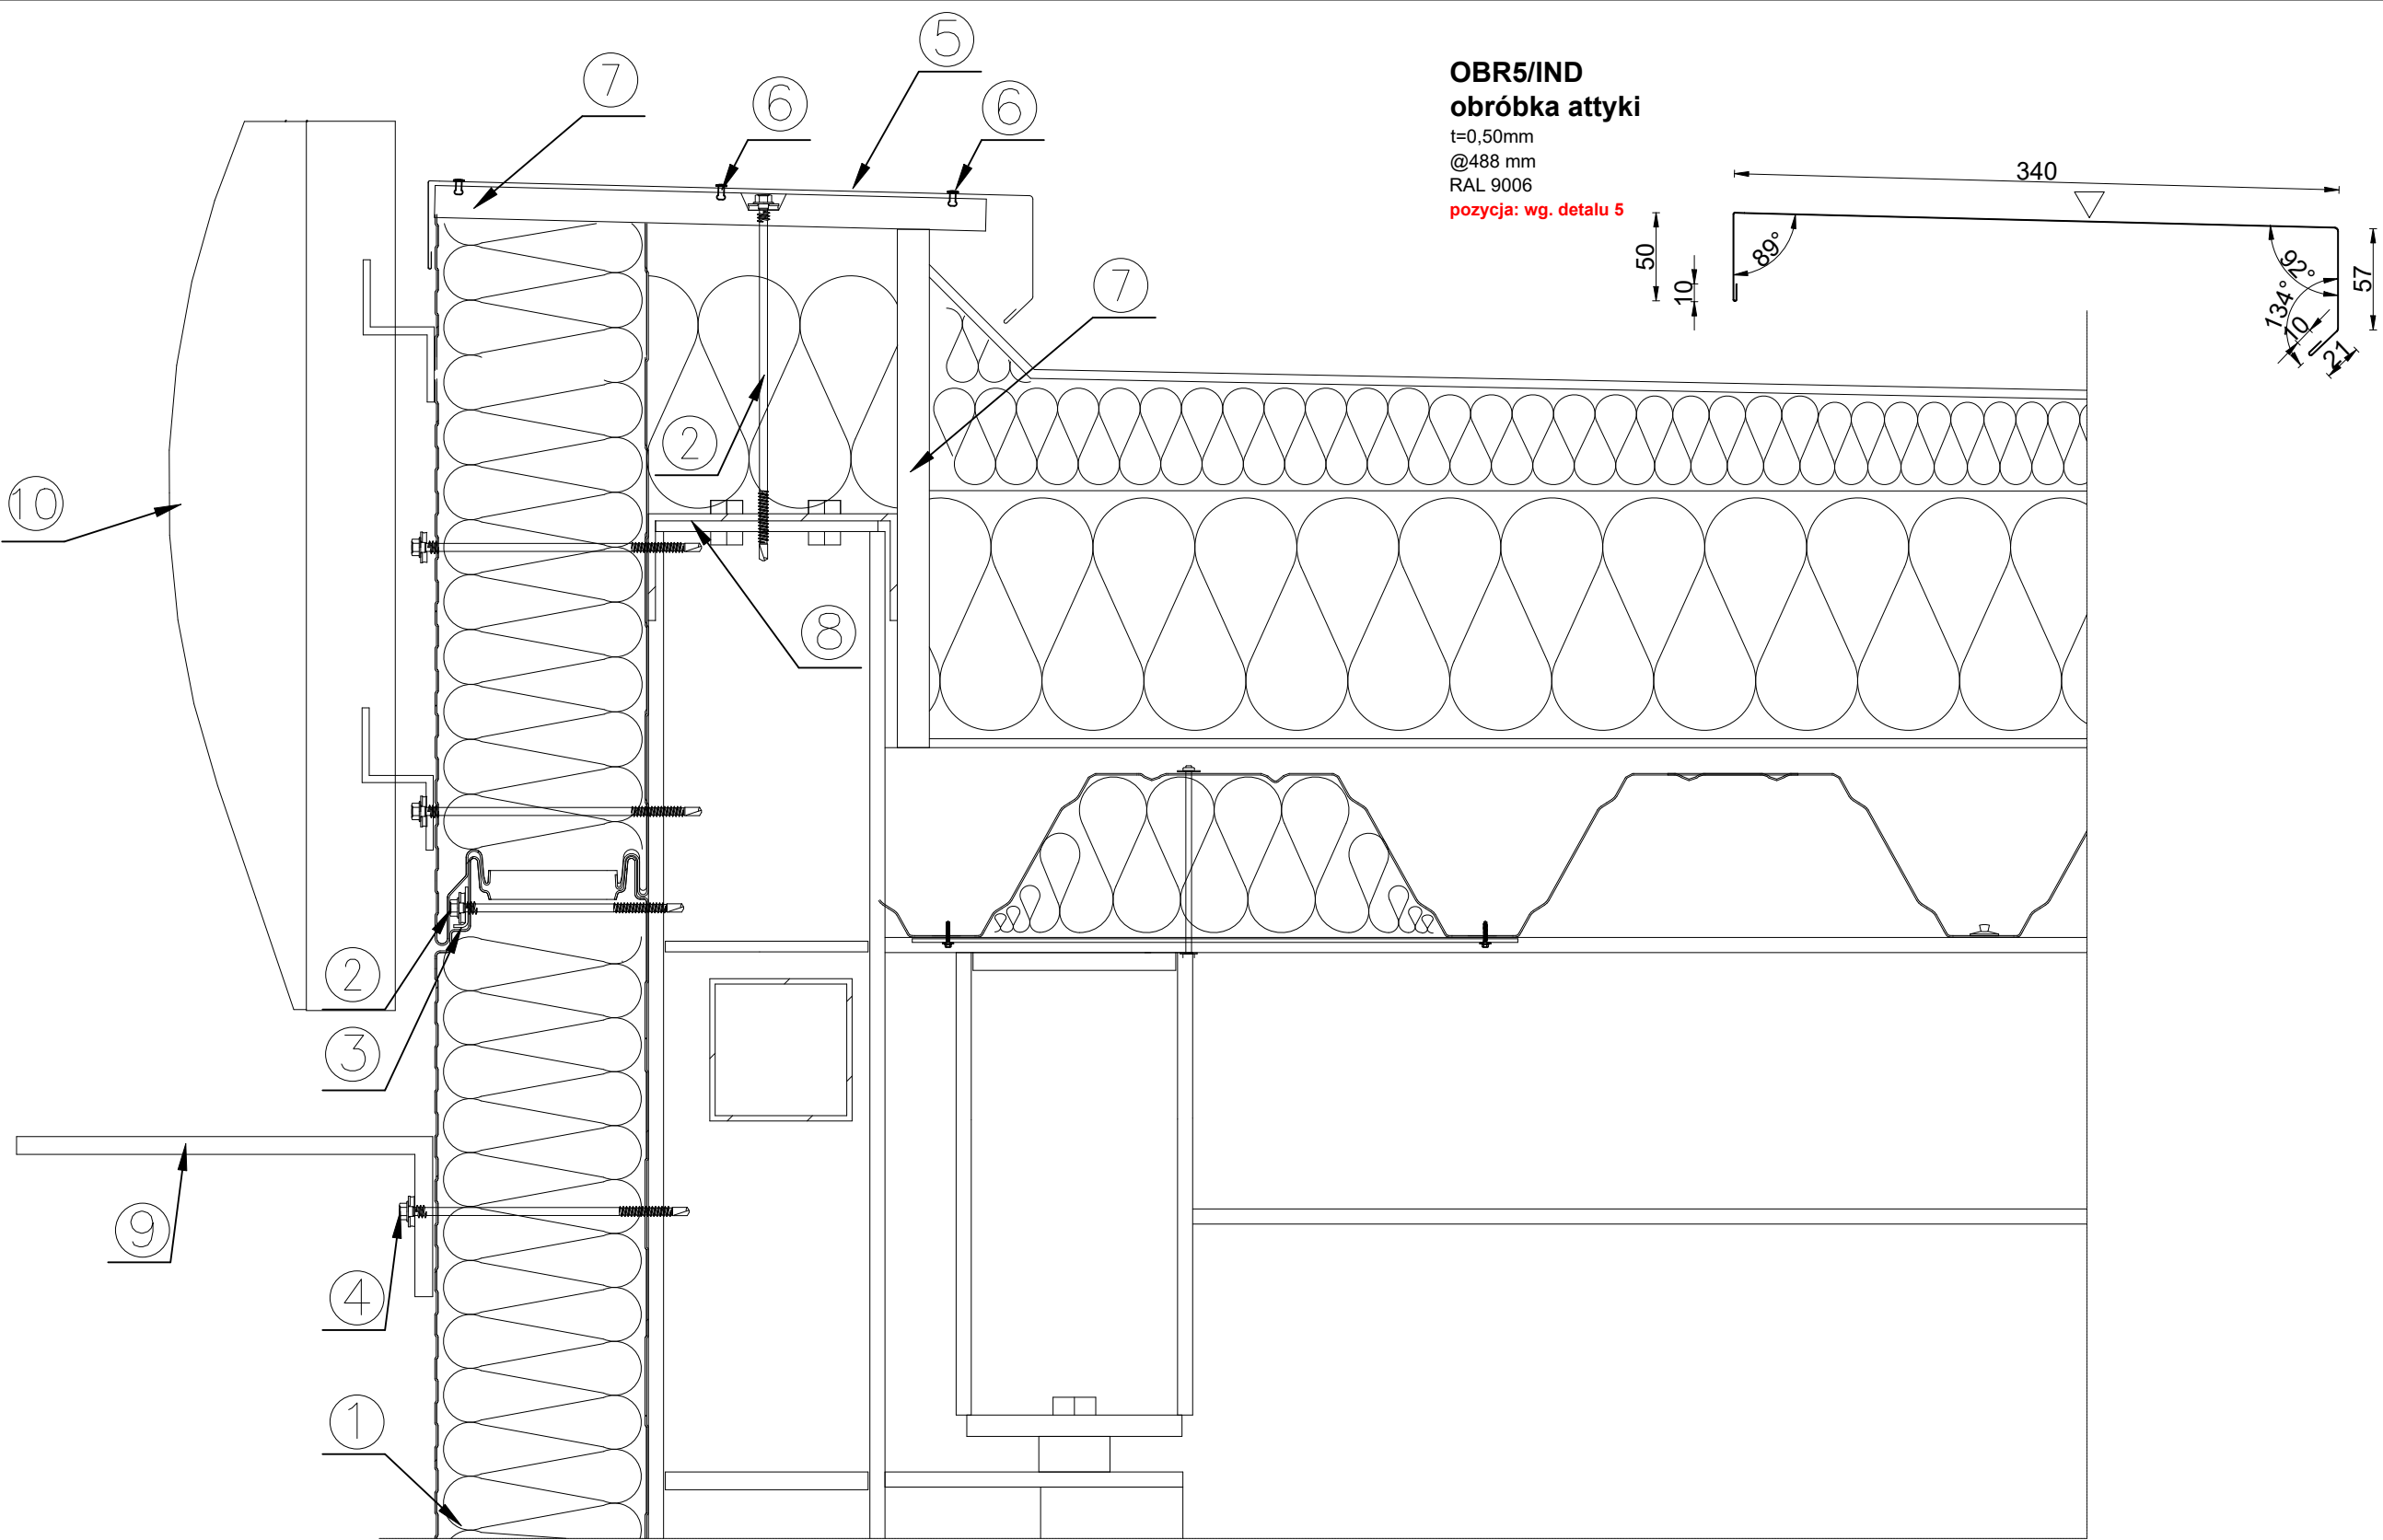

1. Płyta warstwowa ścienna z ukrytym zamkiem
2. Łącznik do mocowania płyt warstwowych z ukrytym zamkiem
3. Łącznik, podkładka L-02 do płyty z ukrytym zamkiem
4. Łącznik do mocowania płyt
5. Obróbka attykowa OBR5/IND
6. Nit jednostronny AL/Fe, lub łącznik samowiercący farmerski co ok. 300 mm
7. Płyta OSB
8. Ceownik
9. Wysięgnik do kamer mocowanych na budynku
10. Fryz stanowiący element wizualizacji wg kart katalogowych ORLEN


ZAMAWIAJĄCY			
 ORLEN Budonaft			
TEMAT			
WROCŁAW, UL. ŻWIRKI I WIGURY - MYJNIA NIETYPOWA LEWA			
NAZWA RYSUNKU			NR RYS.
DETAL 5 <i>Attyka</i>			D-4
BRANŻA		STADIUM	
OBUDOWA			
PROJEKTOWAŁ		NR UPR.	PODPIS
MGR INŻ. ARCH. ARTUR CHWAŁA			
SPRAWDZIŁ		NR UPR.	PODPIS
			SKALA
			1:4
			DATA
			01.10.2026

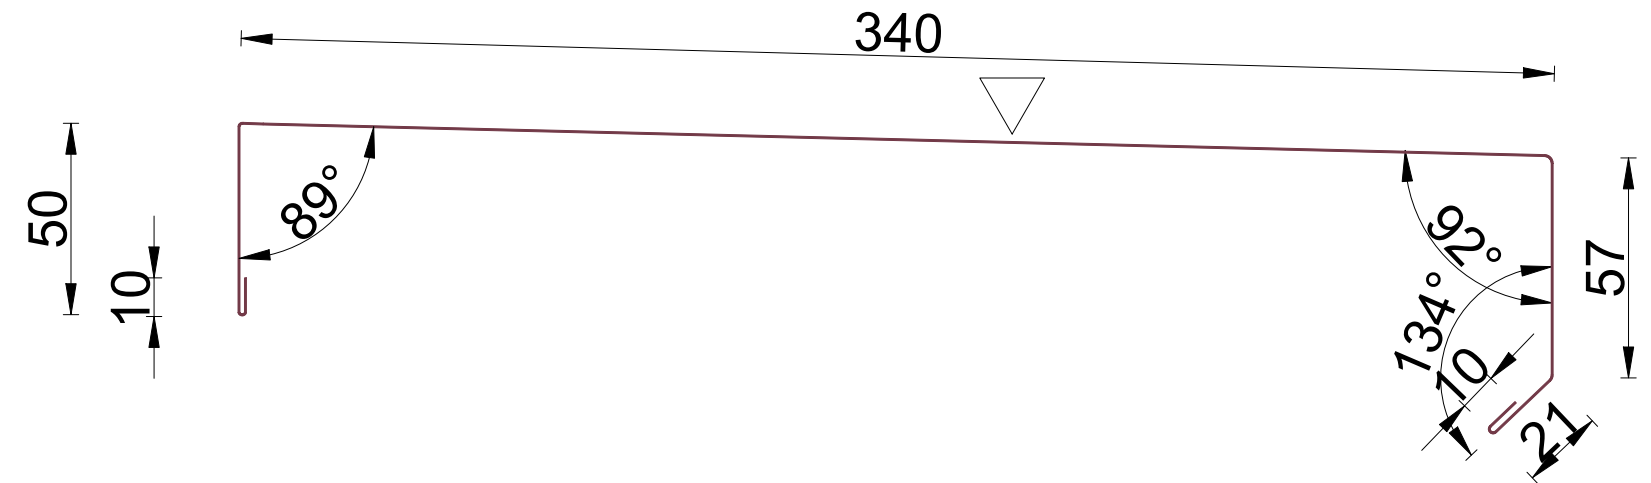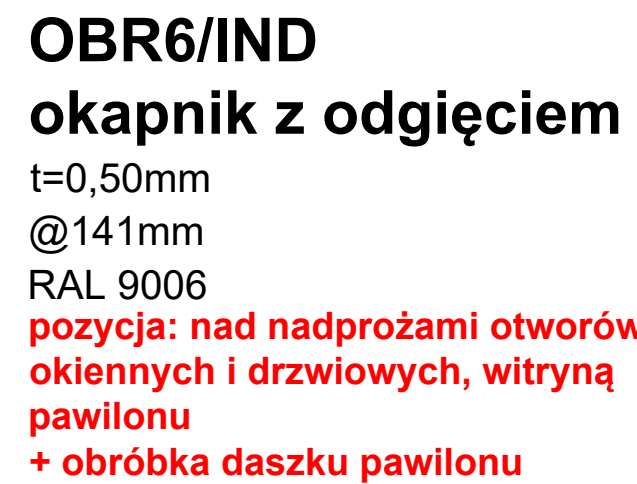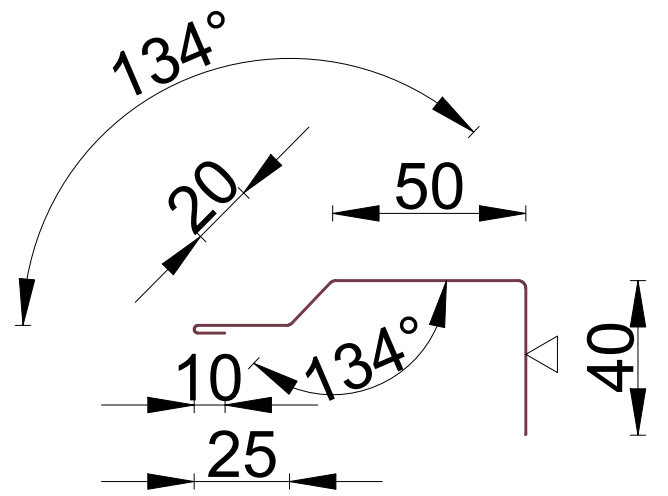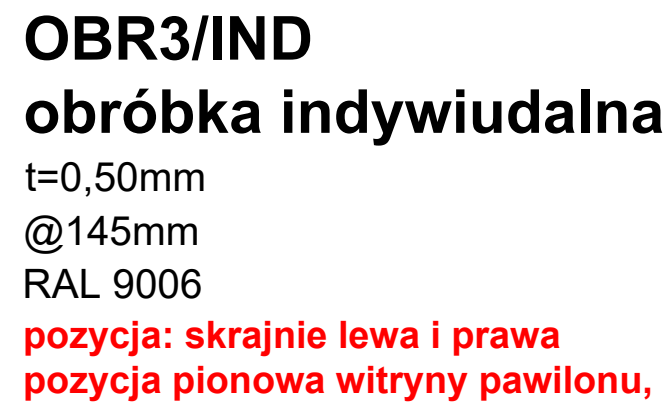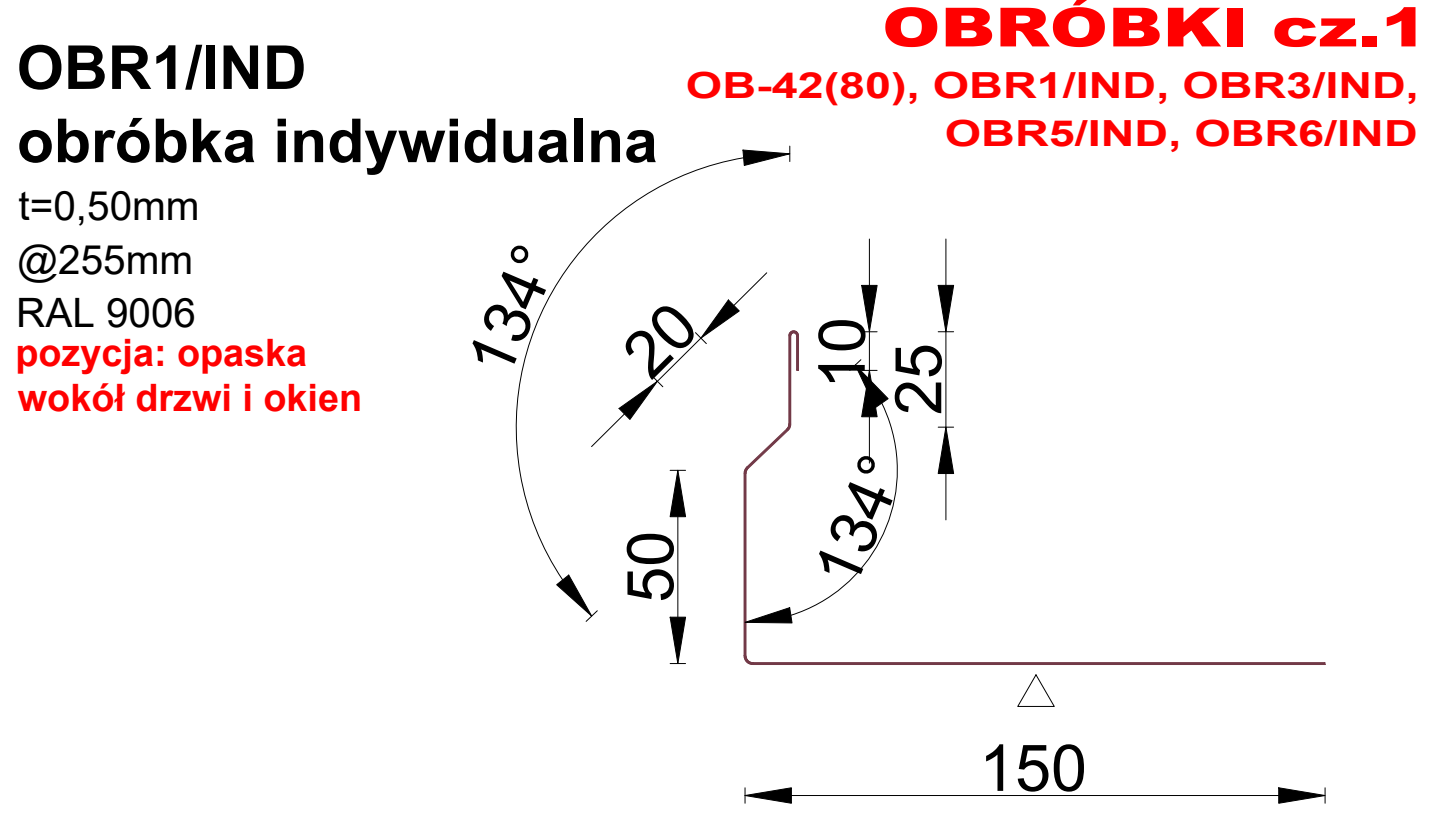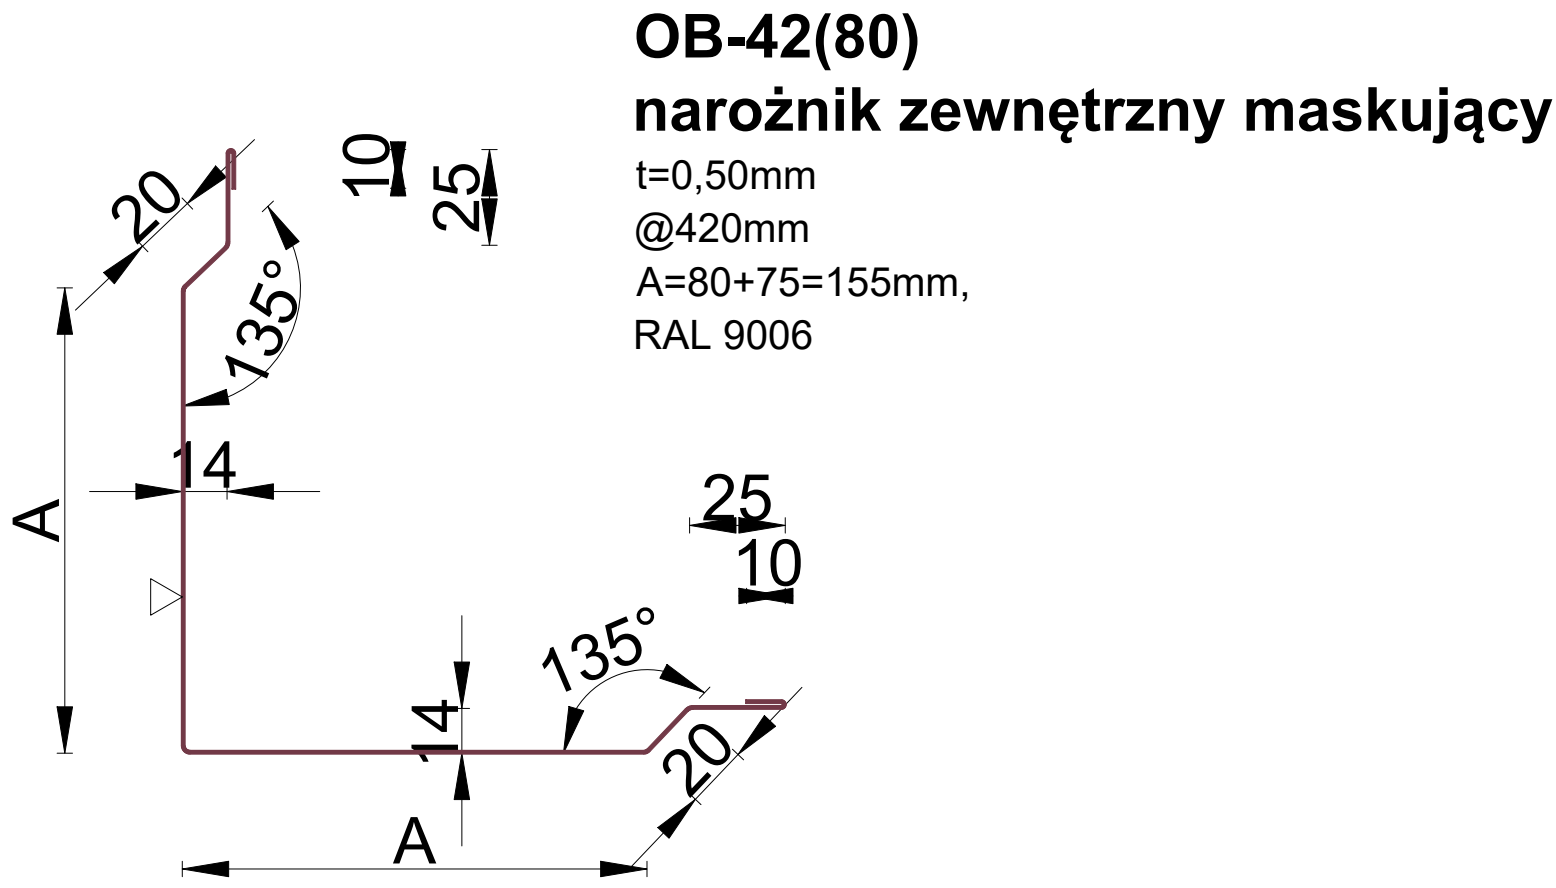

ZAMAWIAJĄCY			
 ORLEN Budonaft			
TEMAT			
WROCŁAW, UL. ŻWIRKI I WIGURY - MYJNIA NIETYPOWA LEWA			
NAZWA RYSUNKU			NR RYS.
OBRÓBKİ cz.1 OB-42(80), OBR1/IND,OBR3/IND,OBR5/IND, OBR6/IND			O-1
BRANŻA		STADIUM	SKALA
OBUDOWA			
PROJEKTOWAŁ	NR UPR.	PODPIS	DATA
MGR INŻ. ARCH. ARTUR CHWAŁA			
SPRAWDZIŁ	NR UPR.	PODPIS	01.10.2026


OBR-M1a/IND
obróbka indywidualna myjni

t=0,50mm
@356mm
RAL 9006, HDX 55
pozycja: obróbka bramy myjni

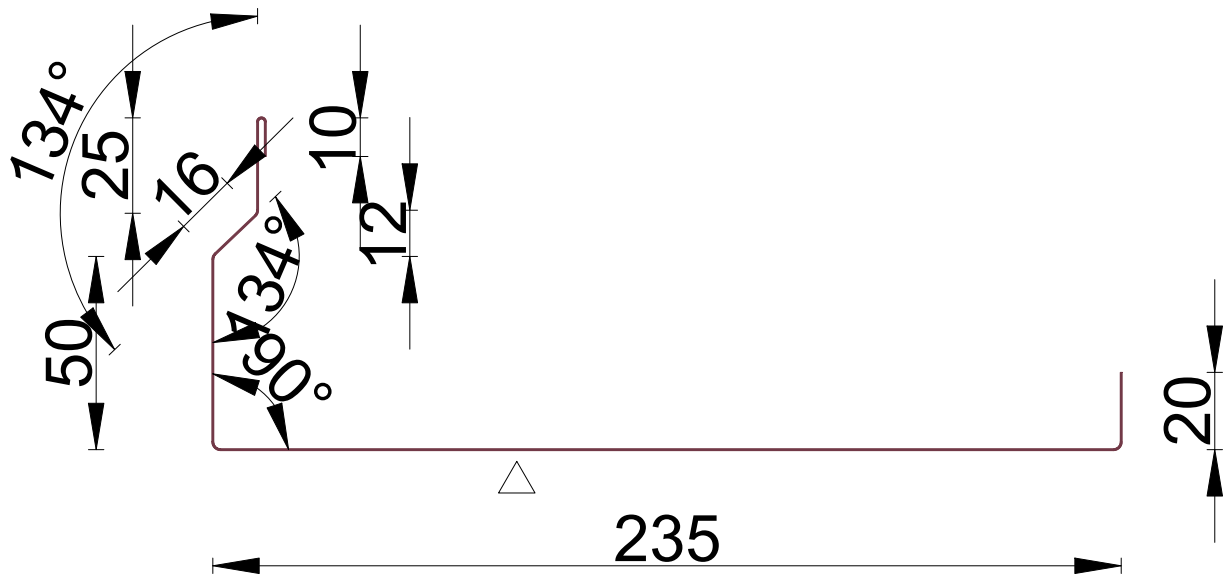


OBR-M4/IND
obróbka indywidualna myjni

t=0,50mm
dł/szer: 300mm/500mm
RAL 9010, HDX 55
ilość: 7 sztuk
pozycja: maskownice przy konstrukcji

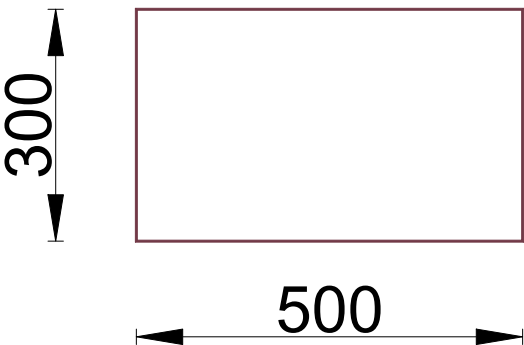


OBR-M2/IND
obróbka indywidualna myjni

t=0,50mm
@160mm
RAL 9006
pozycja: pozycja pozioma,
zewnętrzna, witryny myjni

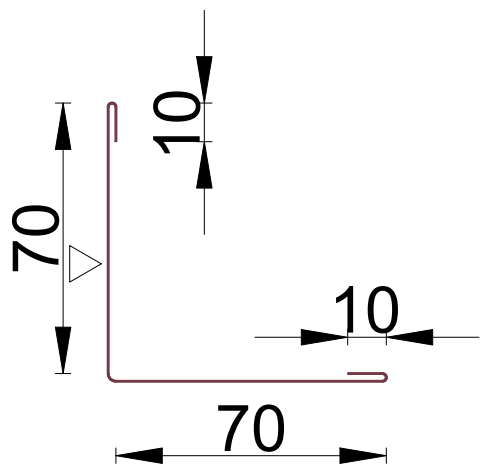

OBR-M3/IND
obróbka indywidualna myjni

t=0,50mm
@160mm
RAL 9010, HDX 55
pozycja: narożniki wewnętrzne/ wybrane

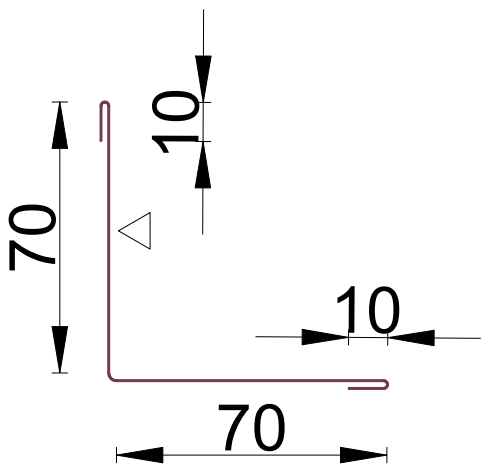

ZAMAWIAJĄCY			
ORLEN Budonaft			
TEMAT			
WROCŁAW, UL. ŻWIRKI I WIGURY - MYJNIA NIETYPOWA LEWA			
NAZWA RYSUNKU			NR RYS.
OBRÓBKI cz.3 OBR-M1a/IN, OBR-M2/IN, OBR-M3/IND, OBR-M4/IND			O-2
BRANŻA		STADIUM	
OBUDOWA			
PROJEKTOWAŁ		NR UPR.	PODPIS
MGR INŻ. ARCH. ARTUR CHWAŁA			
SPRAWDZIŁ		NR UPR.	PODPIS
			SKALA
			1:2
			DATA
			01.10.2026