

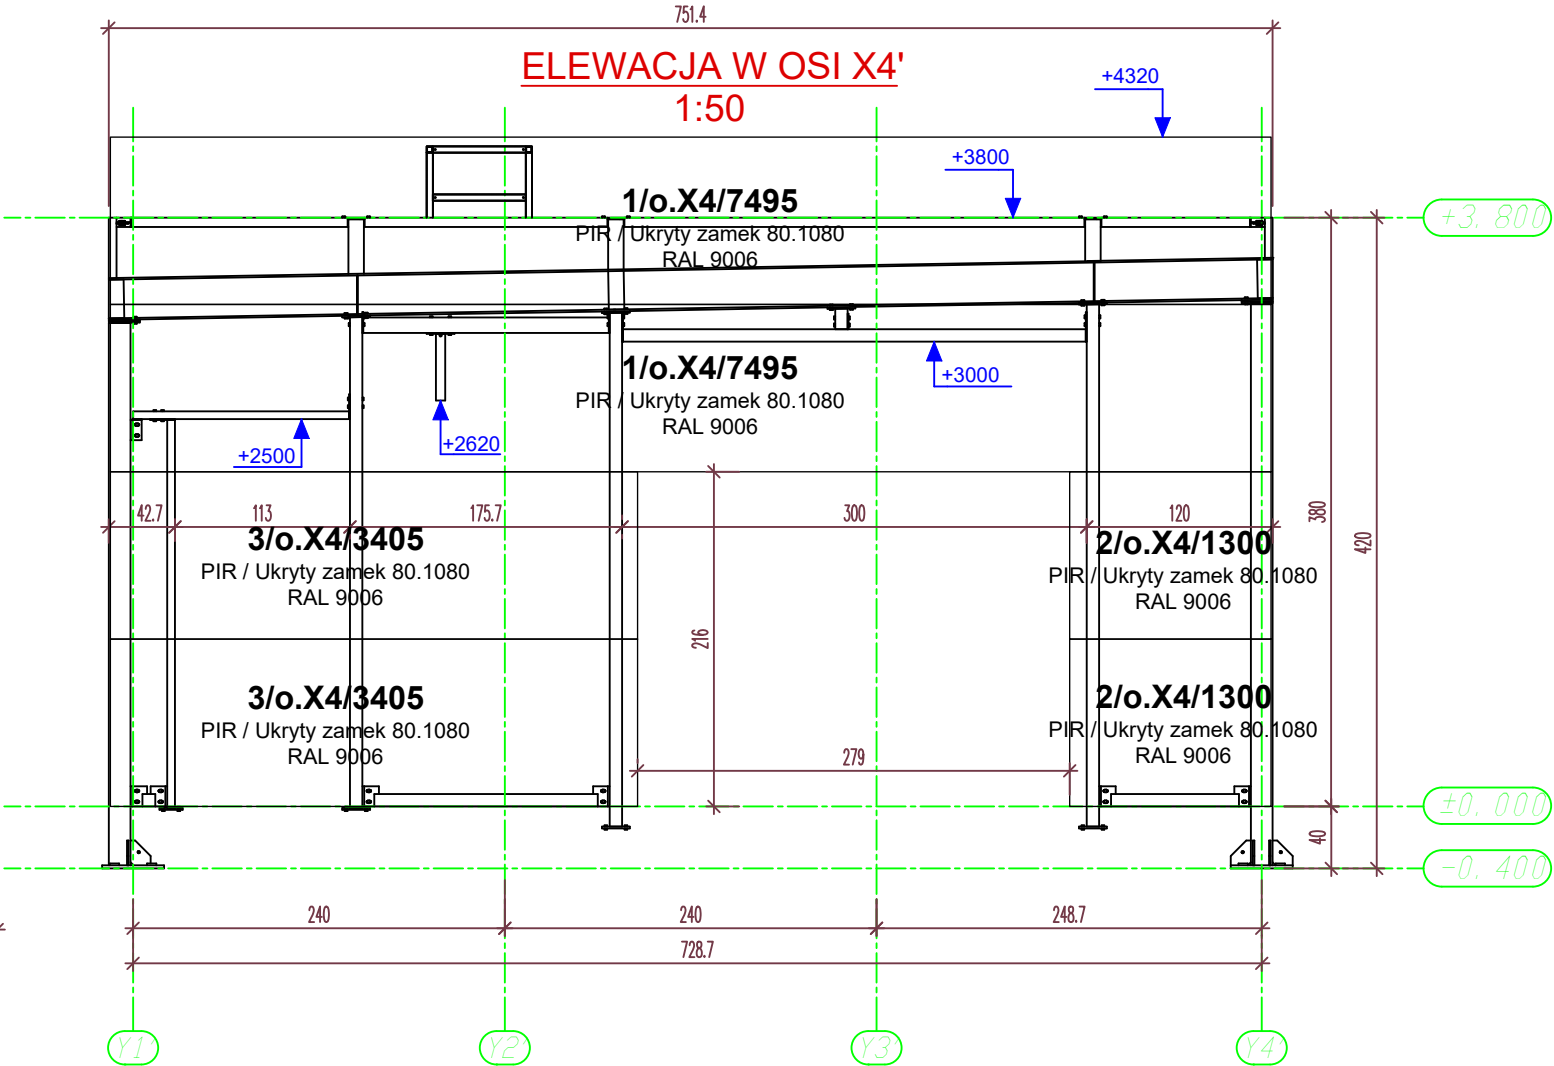


ELEWACJE W OSI X1 I X4

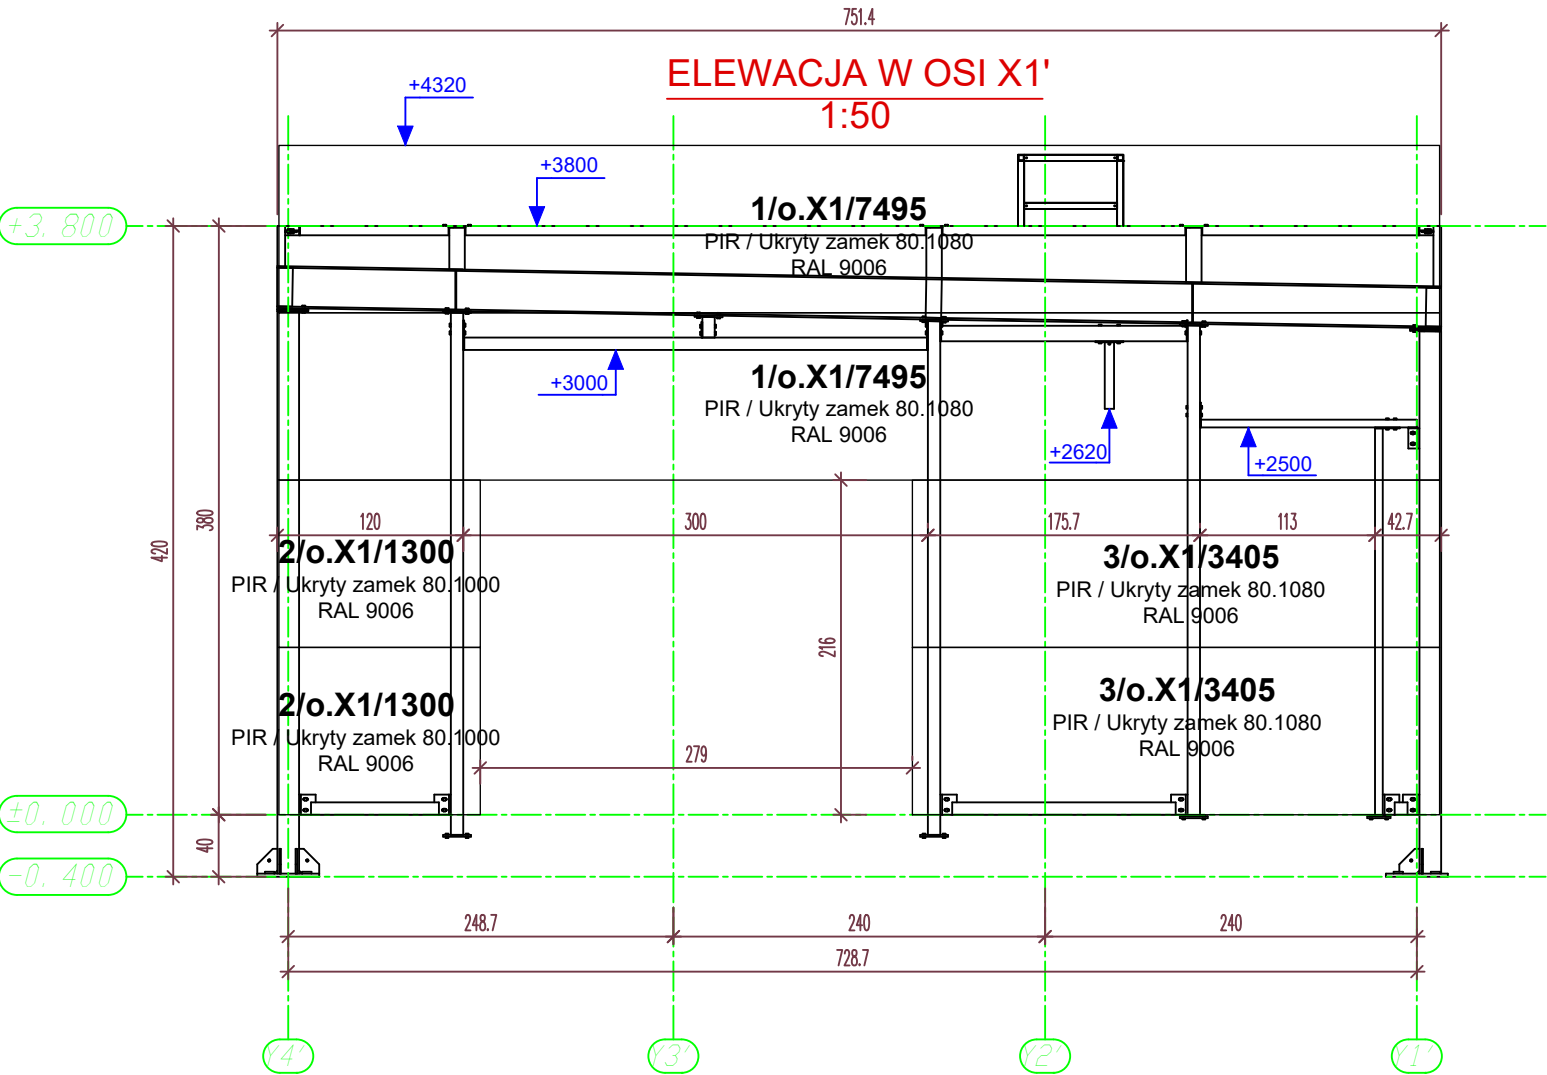

|                                                      |         |        |            |
|------------------------------------------------------|---------|--------|------------|
| ZAMAWIAJĄCY                                          |         |        |            |
|                                                      |         |        |            |
| TEMAT                                                |         |        |            |
| WROCŁAW, UL. ŻWIRKI I WIGURY - MYJNIA NIETYPOWA LEWA |         |        |            |
| NAZWA RYSUNKU                                        |         |        | NR RYS.    |
| <b>OBUDOWA ŚCIAN OBIEKTU</b><br>oś X1, X4            |         |        | <b>E-1</b> |
| BRANŻA                                               | OBUDOWA |        | STADIUM    |
| PROJEKTOWAŁ                                          | NR UPR. | PODPIS | SKALA      |
| MGR INŻ. ARCH. ARTUR CHWAŁA                          |         |        | 1:50       |
| SPRAWDZIŁ                                            | NR UPR. | PODPIS | DATA       |
|                                                      |         |        | 01.10.2026 |

ELEWACJE W OSI Y1 I Y4

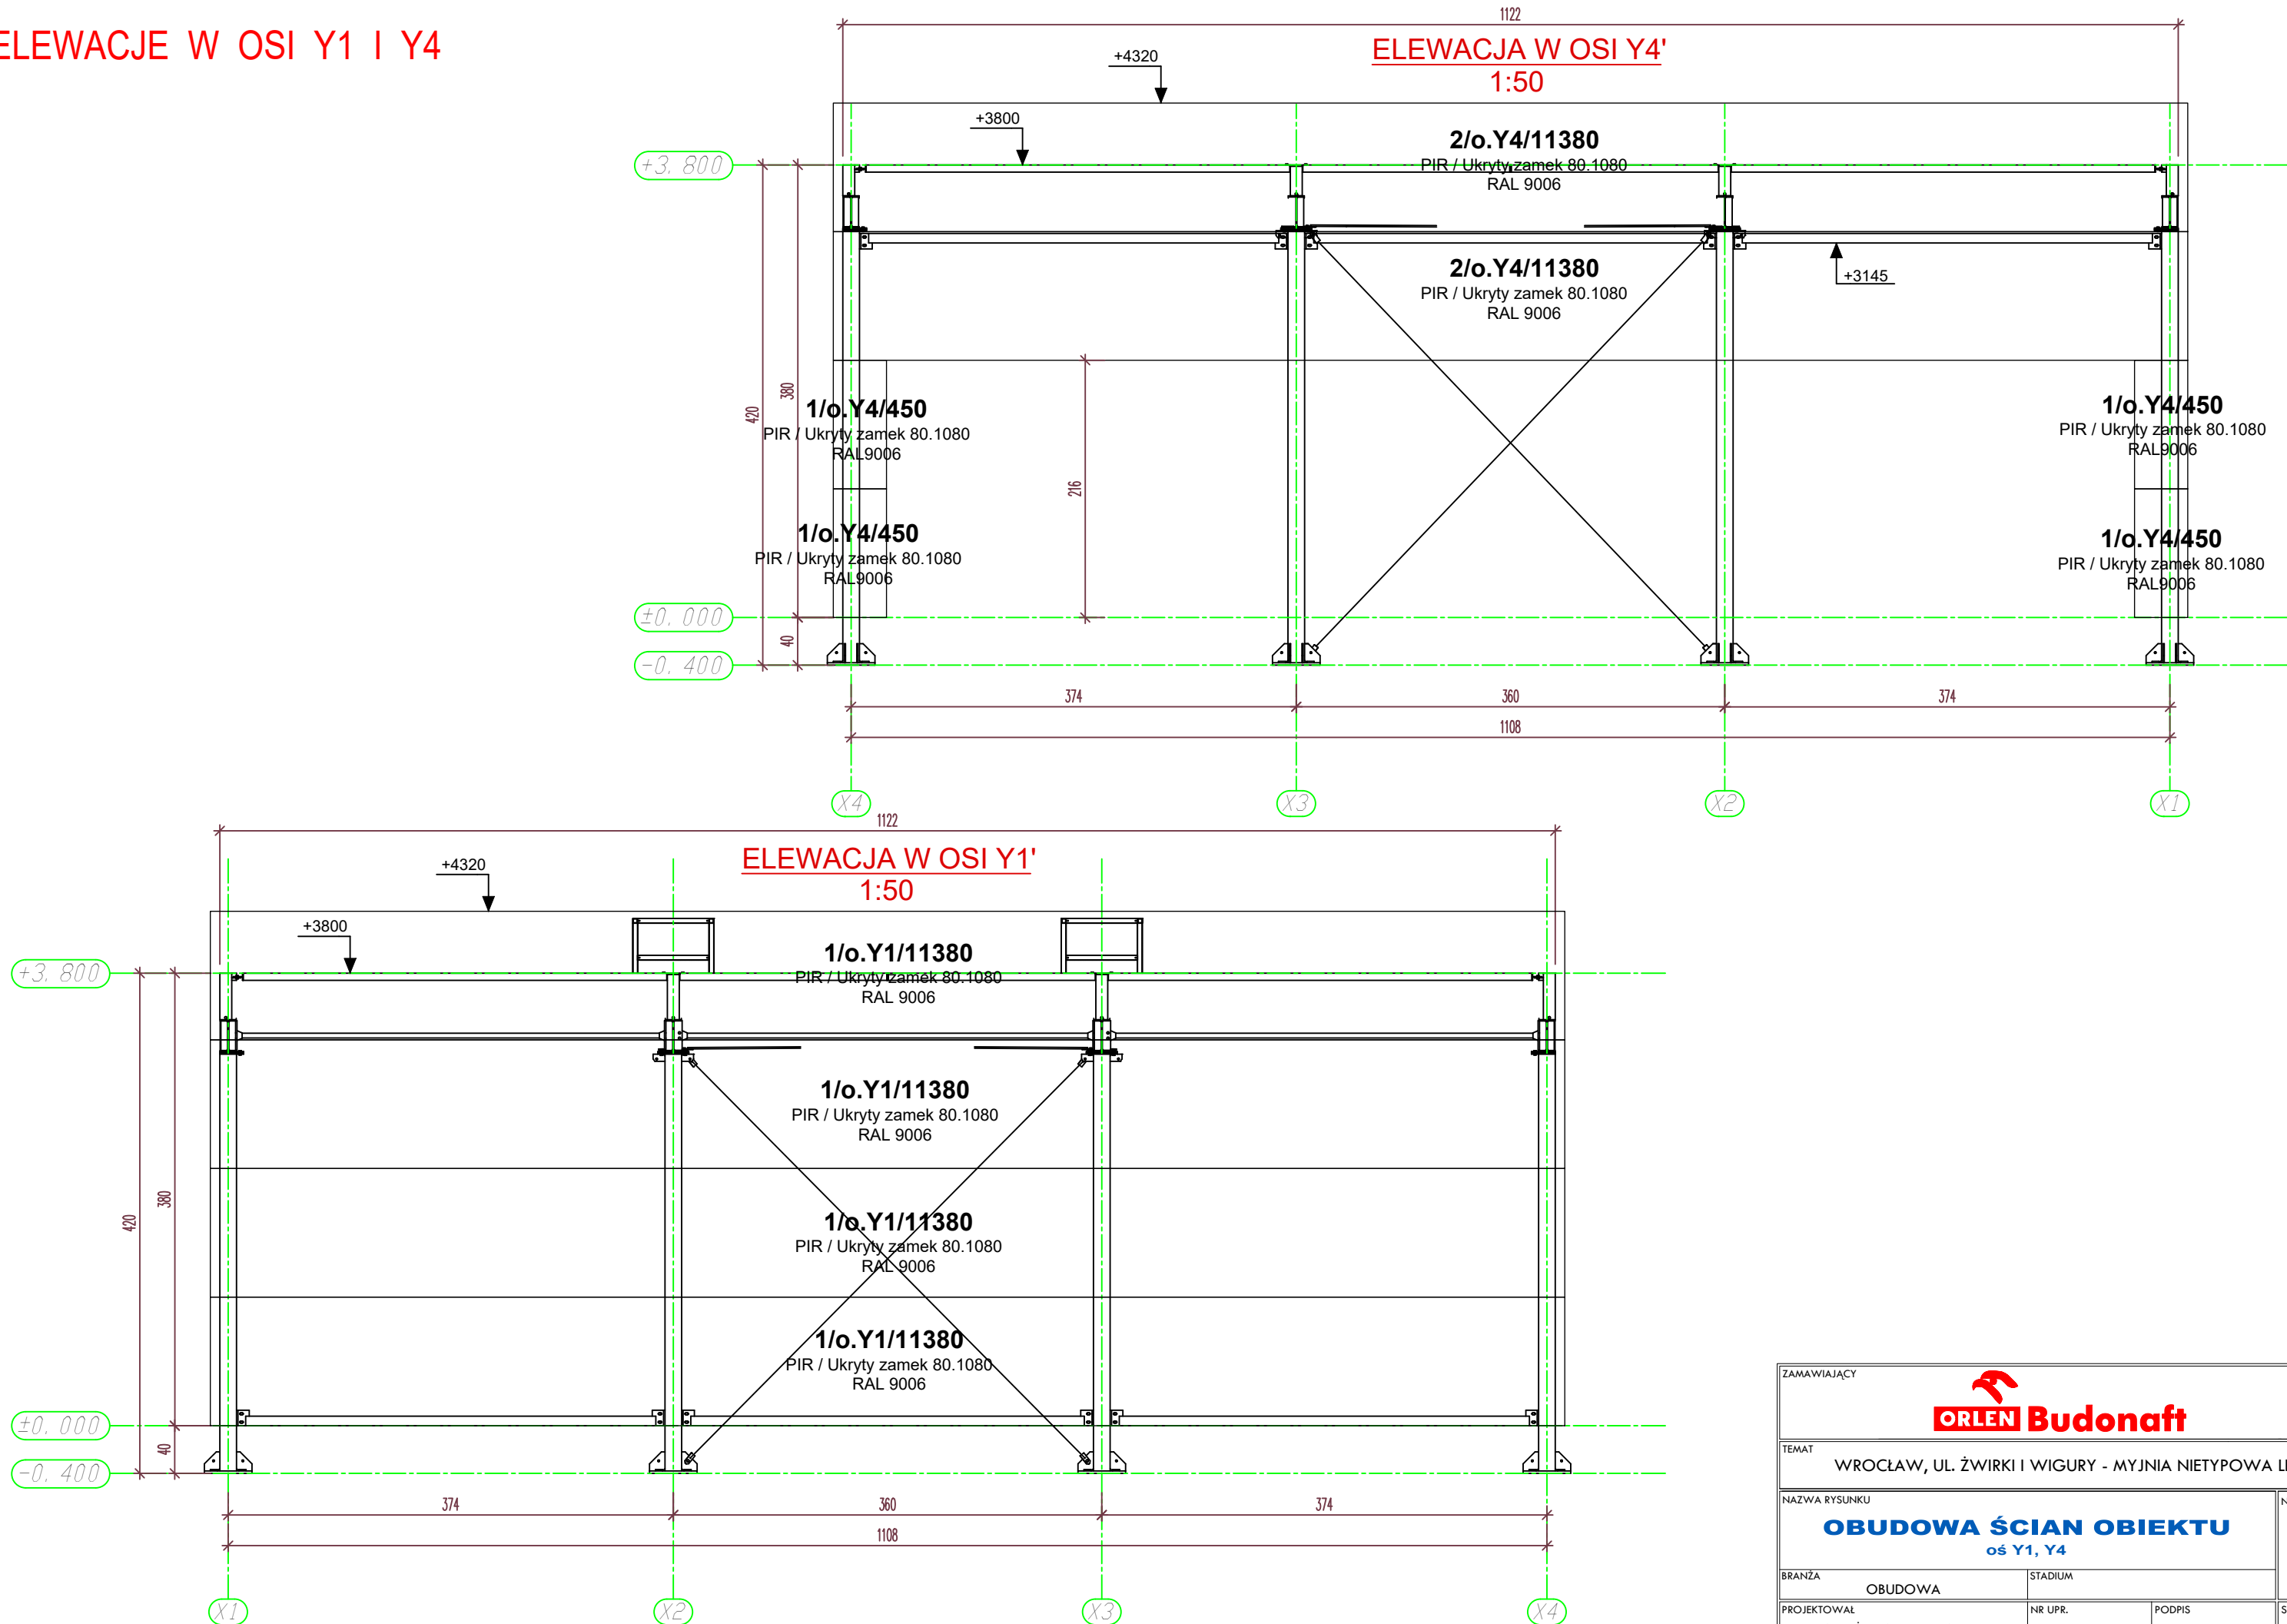

|                                                      |         |        |            |
|------------------------------------------------------|---------|--------|------------|
| ZAMAWIAJĄCY                                          |         |        |            |
|                                                      |         |        |            |
| TEMAT                                                |         |        |            |
| WROCŁAW, UL. ŻWIRKI I WIGURY - MYJNIA NIETYPOWA LEWA |         |        |            |
| NAZWA RYSUNKU                                        |         |        | NR RYS.    |
| <b>OBUDOWA ŚCIAN OBIEKTU</b><br>oś Y1, Y4            |         |        | <b>E-2</b> |
| BRANŻA                                               | STADIUM |        |            |
| OBUDOWA                                              |         |        |            |
| PROJEKTOWAŁ                                          | NR UPR. | PODPIS | SKALA      |
| MGR INŻ. ARCH. ARTUR CHWAŁA                          |         |        | 1:50       |
| SPRAWDZIŁ                                            | NR UPR. | PODPIS | DATA       |
|                                                      |         |        | 01.10.2026 |

ŚCIANA DZIAŁOWA W OSI Y2

+4320

|                                                                                   |
|-----------------------------------------------------------------------------------|
| <div>1/o.Y2/11200</div> <div>PIR / Ukryty zamek 80.1080</div> <div>RAL 9010</div> |
| <div>1/o.Y2/11200</div> <div>PIR / Ukryty zamek 80.1080</div> <div>RAL 9010</div> |
| <div>1/o.Y2/11200</div> <div>PIR / Ukryty zamek 80.1080</div> <div>RAL 9010</div> |
| <div>1/o.Y2/11200</div> <div>PIR / Ukryty zamek 80.1080</div> <div>RAL 9010</div> |


ŚCIANA DZIAŁOWA W OSI X2

+4320


|                                                                                 |
|---------------------------------------------------------------------------------|
| <div>1/o.X2/2150</div> <div>PIR / Ukryty zamek 80.1080</div> <div>RAL9010</div> |
| <div>1/o.X2/2150</div> <div>PIR / Ukryty zamek 80.1080</div> <div>RAL9010</div> |
| <div>1/o.X2/2150</div> <div>PIR / Ukryty zamek 80.1080</div> <div>RAL9010</div> |
| <div>1/o.X2/2150</div> <div>PIR / Ukryty zamek 80.1080</div> <div>RAL9010</div> |

± 0,00

|   |                    |                   |                                       |
|---|--------------------|-------------------|---------------------------------------|
| <div>ZAMAWIAJĄCY</div> <div></div> |                    |                   |                                       |
| <div>TEMAT</div> <div>WROCŁAW, UL. ŻWIRKI I WIGURY - MYJNIA NIETYPOWA LEWA</div>                                        |                    |                   |                                       |
| <div>NAZWA RYSUNKU</div> <div>OBUDOWA ŚCIAN OBIEKTU</div> <div>oś X2, Y2</div>                                          |                    |                   | <div>NR RYS.</div> <div>E-3</div>     |
| <div>BRANŻA</div> <div>OBUDOWA</div>                                                                                    | <div>STADIUM</div> |                   |                                       |
| <div>PROJEKTOWAŁ</div> <div>MGR INŻ. ARCH. ARTUR CHWAŁA</div>                                                           | <div>NR UPR.</div> | <div>PODPIS</div> | <div>SKALA</div> <div>1:50</div>      |
| <div>SPRAWDZIŁ</div>   | <div>NR UPR.</div> | <div>PODPIS</div> | <div>DATA</div> <div>01.10.2026</div> |

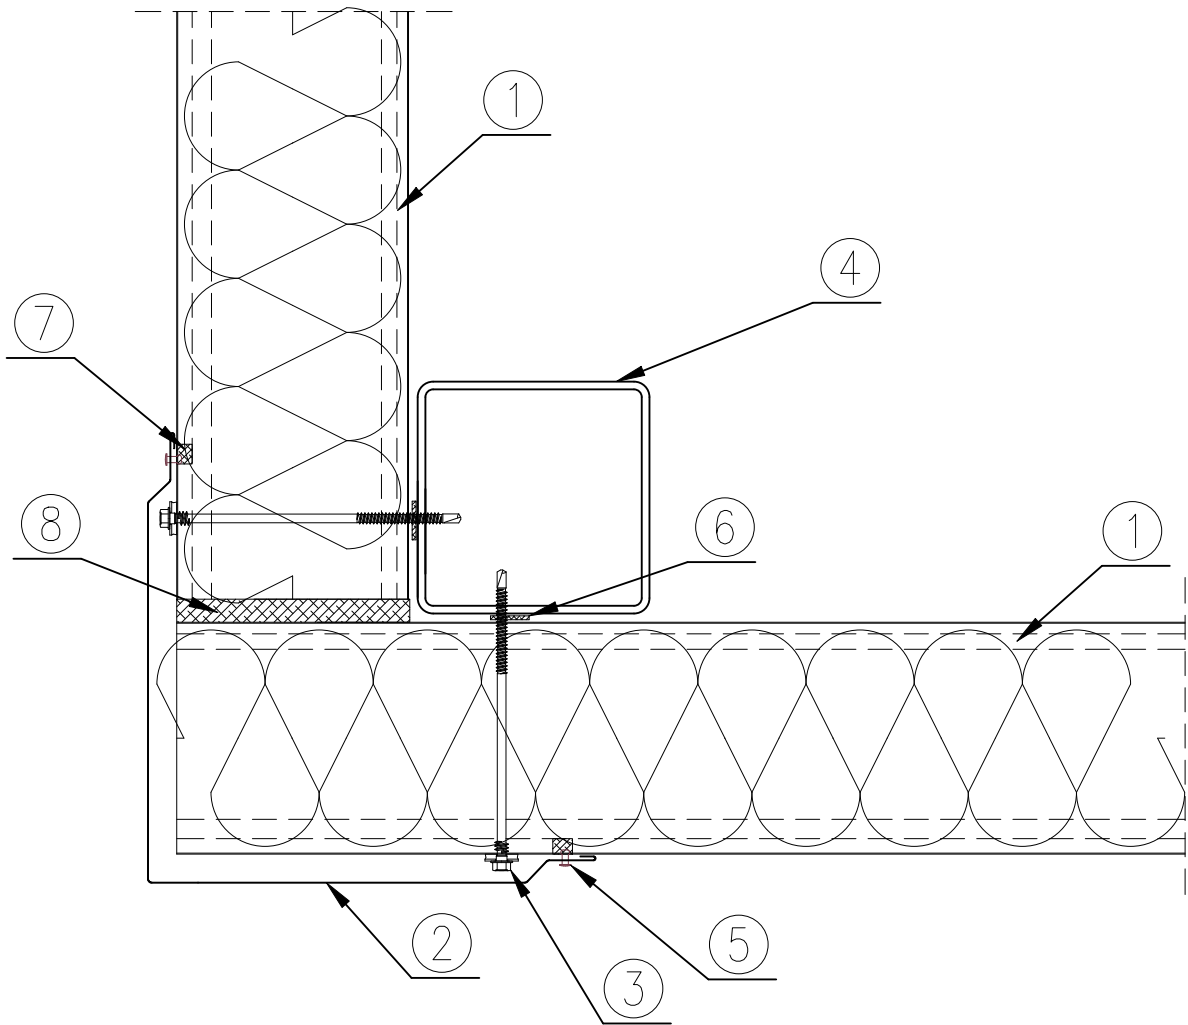


1. Płyta ścienna PIR / Ukryty łącznik 80.1080
2. Obróbka OB-42(80)
3. Łącznik do mocowania płyt (dł. 150mm)
4. Słup stalowy wg projektu konstrukcji
5. Nit jednostronny AL/Fe, lub łącznik samowiercący farmerski co ok. 300 mm
6. Taśma uszczelniająca samoprzylepna PES 3x20 (zalecana)
7. Masa uszczelniająca butylowa w styku płyt
8. Pianka montażowa, lub impregnowana uszczelka poliuretanowa

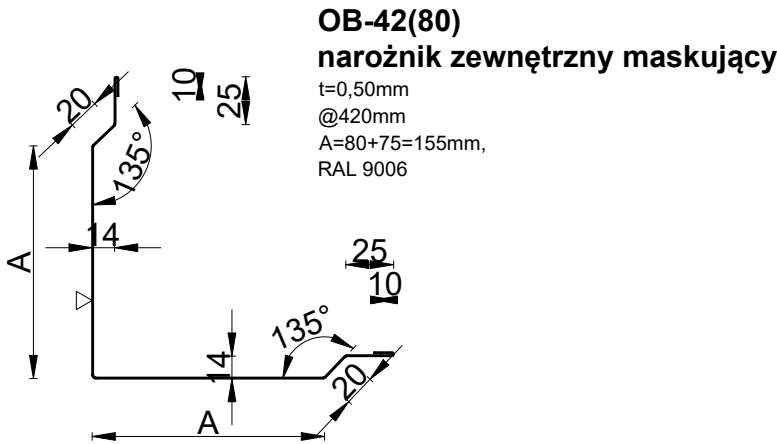

|   |  |         |            |
|---|--|---------|------------|
| ZAMAWIAJĄCY   |  |         |            |
| <div><div><b>ORLEN</b> <b>Budonaft</b></div></div> |  |         |            |
| TEMAT   |  |         |            |
| WROCŁAW, UL. ŻWIRKI I WIGURY - MYJNIA NIETYPOWA LEWA                                                                                    |  |         |            |
| NAZWA RYSUNKU   |  |         | NR RYS.    |
| <div><b>DETAL 1</b><br/><b>Obudowa narożnika</b></div>                                                                                  |  |         | <b>D-1</b> |
| BRANŻA   |  | STADIUM |            |
| OBUDOWA   |  |         |            |
| PROJEKTOWAŁ   |  | NR UPR. | PODPIS     |
| MGR INŻ. ARCH. ARTUR CHWAŁA   |  |         |            |
| SPRAWDZIŁ   |  | NR UPR. | PODPIS     |
|   |  |         |            |
|   |  |         | SKALA      |
|   |  |         | 1:4        |
|   |  |         | DATA       |
|   |  |         | 01.10.2026 |


DETAL 2

Połączenie płyt na podporze pośredniej

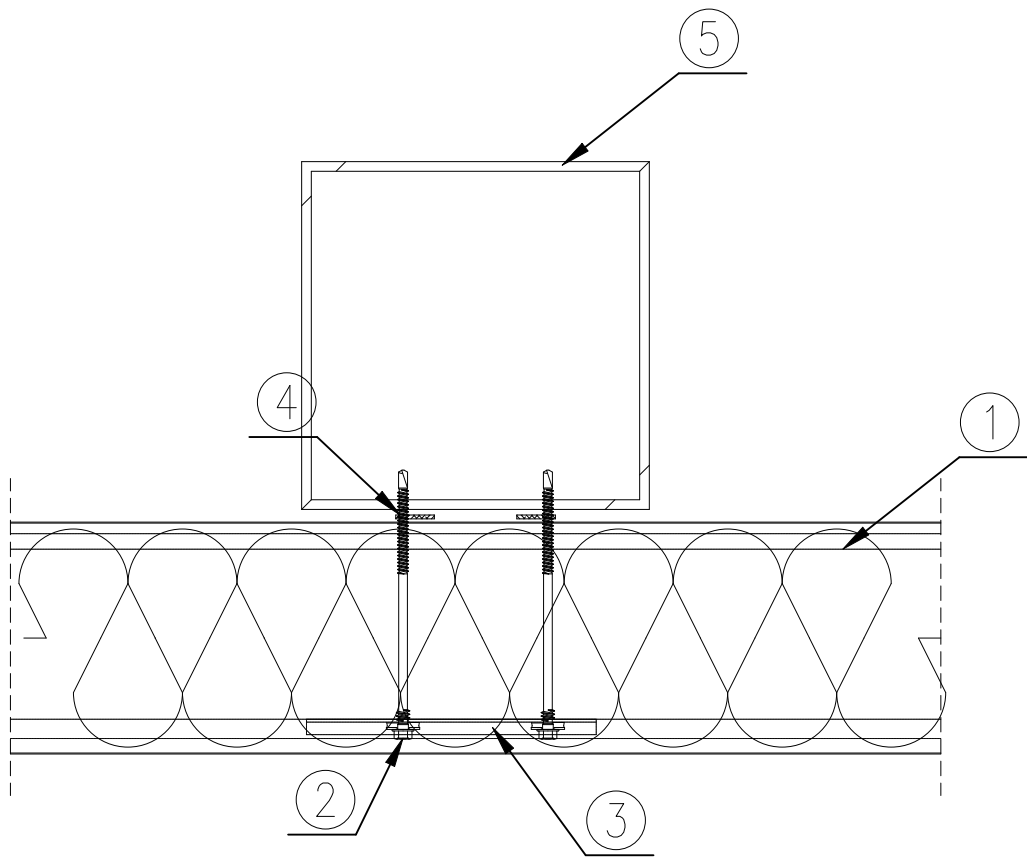

- 1. Płyta ścienna PIR / Ukryty łącznik 80.1000
- 2. Łącznik do mocowania płyt (dł. 150mm)
- 3. L-02 łącznik ścienny do płyty PIR / Ukryty łącznik ocynk
- 4. Taśma uszczelniająca samoprzylepna PES 3x20 (zalecana)
- 5. Słup stalowy wg projektu konstrukcji




L-02  
łącznik ścienny do płyty  
PIR / Ukryty łącznik ocynk

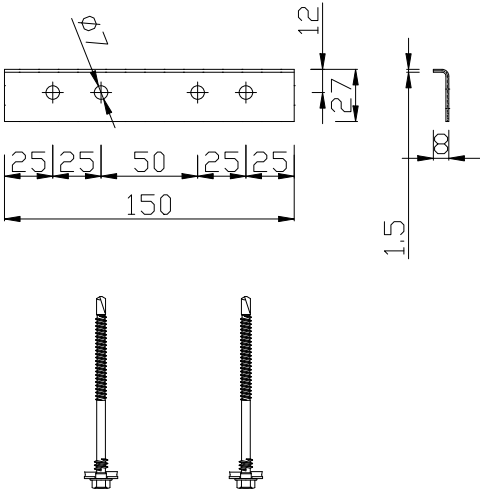

|   |  |         |            |
|---|--|---------|------------|
| ZAMAWIAJĄCY   |  |         |            |
| <div><b>ORLEN</b> <b>Budonaft</b></div> |  |         |            |
| TEMAT   |  |         |            |
| WROCŁAW, UL. ŻWIRKI I WIGURY - MYJNIA NIETYPOWA LEWA                                                                         |  |         |            |
| NAZWA RYSUNKU   |  |         | NR RYS.    |
| <div><b>DETAL 2</b><br/><b>Połączenie płyt na podporze pośredniej</b></div>                                                  |  |         | <b>D-2</b> |
| BRANŻA   |  | STADIUM |            |
| OBUDOWA   |  |         |            |
| PROJEKTOWAŁ   |  | NR UPR. | PODPIS     |
| MGR INŻ. ARCH. ARTUR CHWAŁA                                                                                                  |  |         |            |
| SPRAWDZIŁ   |  | NR UPR. | PODPIS     |
|   |  |         |            |
|   |  |         | SKALA      |
|   |  |         | 1:4        |
|   |  |         | DATA       |
|   |  |         | 01.10.2026 |


**DETAL 3**  
**Obudowa drzwi**

**OBR1/IND**  
**obróbka indywidualna**  
t=0,50mm  
@255mm  
RAL 9006  
pozycja: opaska wokół drzwi i okien

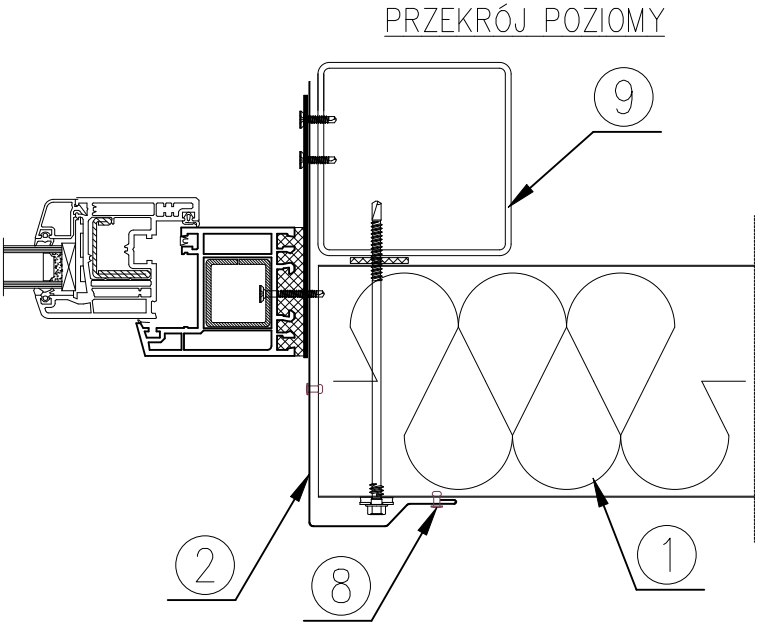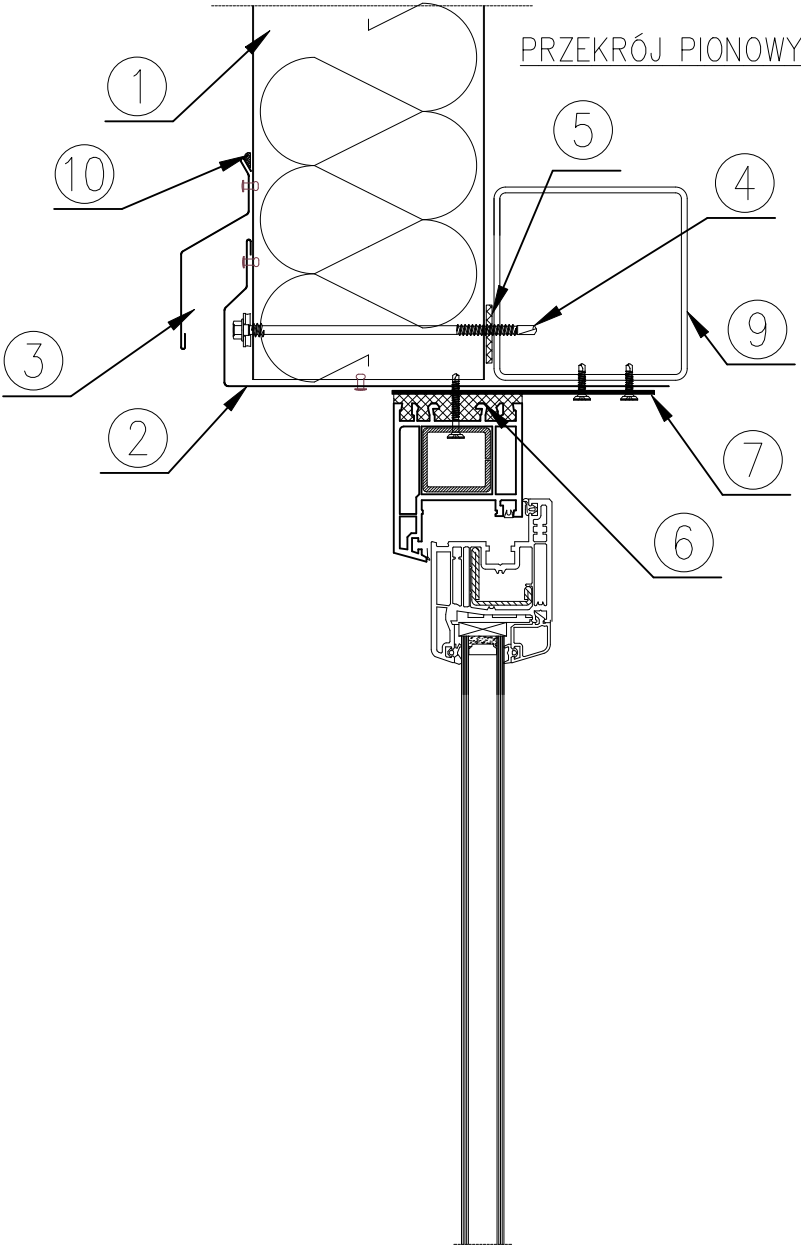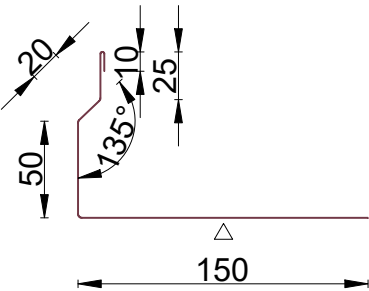


1. Płyta ścienna PIR / Ukryty łącznik 120.1000
2. Obróbka indywidualna OBR1/IND
3. Obróbka OBR6/IND
4. Łącznik do mocowania płyt
5. Taśma uszczelniająca samoprzylepna PES 3x20 (zalecana)
6. Pianka montażowa, lub uszczelka poliuretanowa
7. Płaskownik do mocowania drzwi
8. Nit jednostronny AL/Fe, lub łącznik samowiercący farmerski co ok. 300 mm
9. Słup / rygiel stalowy wg projektu konstrukcji
10. Masa uszczelniająca butylowa

**OBR6/IND**  
**okapnik z odgięciem**  
t=0,50mm  
@141mm  
RAL 9006  
pozycja: nad nadprożami otworów  
okiennych i drzwiowych, witryną  
pawilonu  
+ obróbka daszku pawilonu

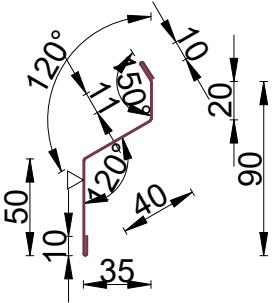








|   |  |         |            |
|---|--|---------|------------|
| ZAMAWIAJĄCY   |  |         |            |
| <div><b>ORLEN Budonaft</b></div> |  |         |            |
| TEMAT   |  |         |            |
| WROCŁAW, UL. ŻWIRKI I WIGURY - MYJNIA NIETYPOWA LEWA                                                                  |  |         |            |
| NAZWA RYSUNKU   |  |         | NR RYS.    |
| <div><b>DETAL 4</b><br/>Obudowa drzwi</div>                                                                           |  |         | <b>D-3</b> |
| BRANŻA   |  | STADIUM |            |
| OBUDOWA   |  |         |            |
| PROJEKTOWAŁ   |  | NR UPR. | PODPIS     |
| MGR INŻ. ARCH. ARTUR CHWAŁA                                                                                           |  |         |            |
| SPRAWDZIŁ   |  | NR UPR. | PODPIS     |
|   |  |         |            |
|   |  |         | SKALA      |
|   |  |         | 1:4        |
|   |  |         | DATA       |
|   |  |         | 01.10.2026 |

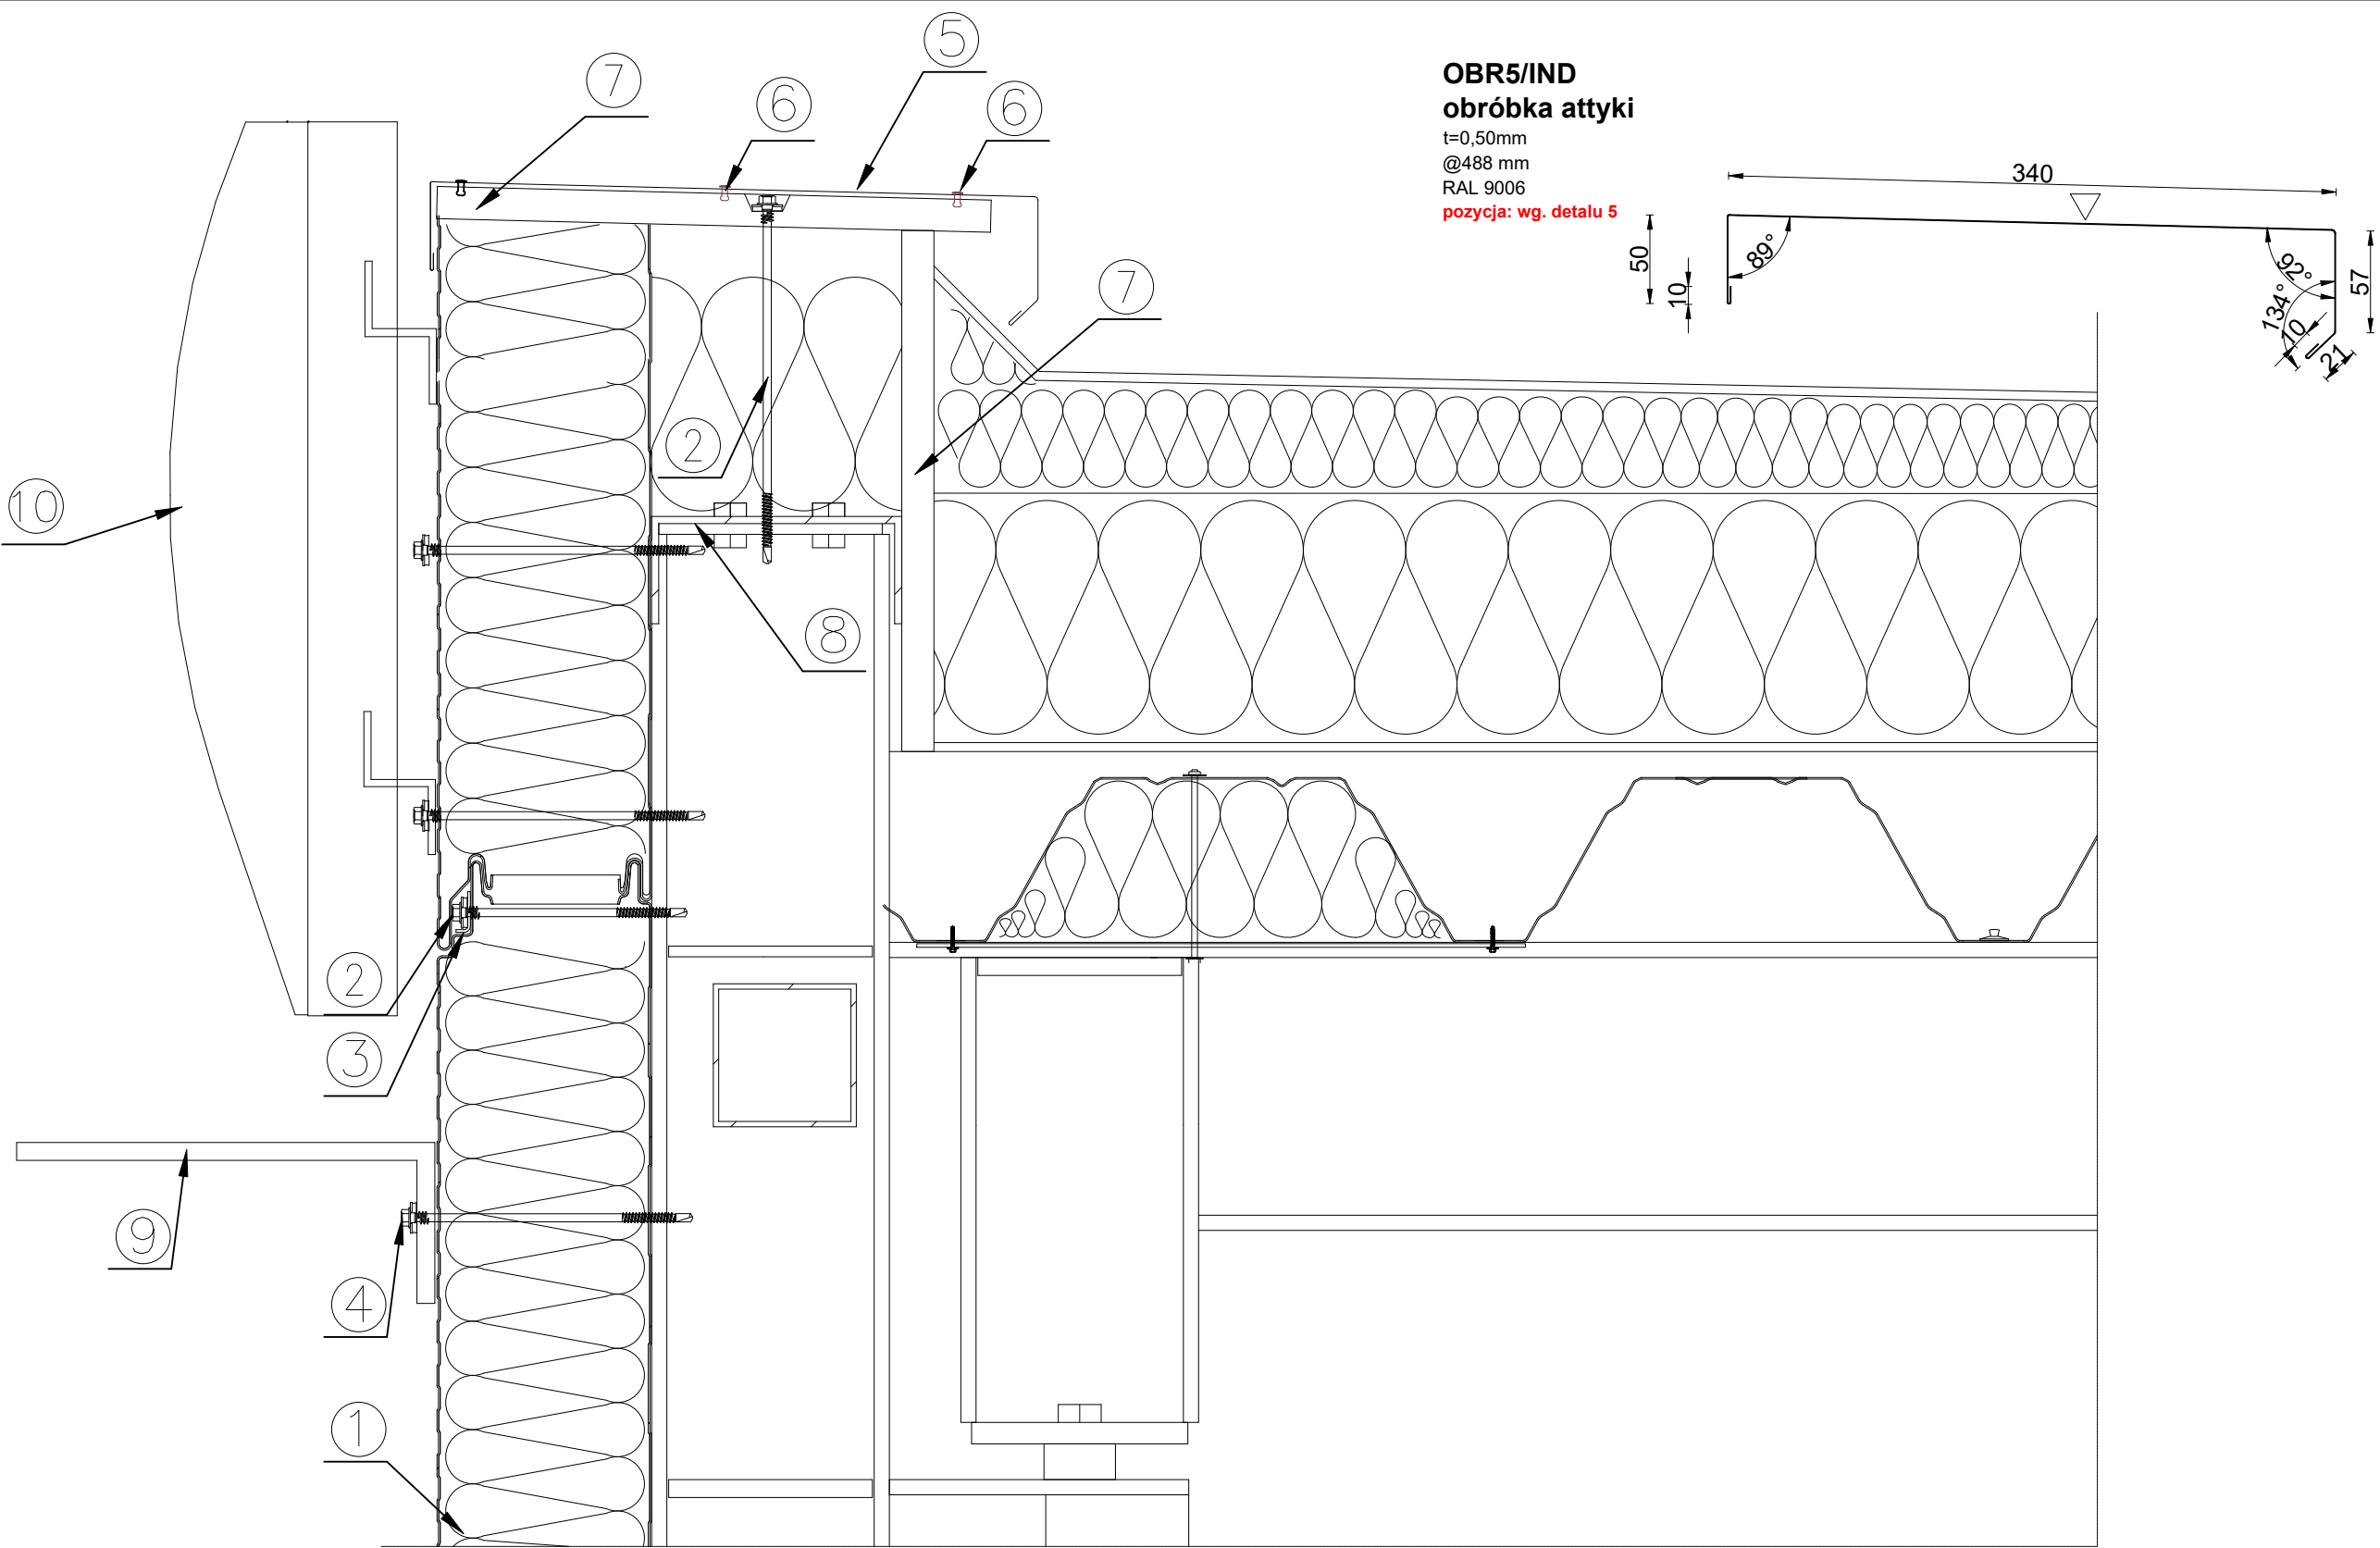

OBR5/IND  
obróbka attyki  
t=0,50mm  
@488 mm  
RAL 9006  
pozycja: wg. detalu 5

1. Płyta warstwowa ścienna z ukrytym zamkiem
2. Łącznik do mocowania płyt warstwowych z ukrytym zamkiem
3. Łącznik, podkładka L-02 do płyty z ukrytym zamkiem
4. Łącznik do mocowania płyt
5. Obróbka attykowa OBR5/IND
6. Nit jednostronny AL/Fe, lub łącznik samowiercący farmerski co ok. 300 mm
7. Płyta OSB
8. Ceownik
9. Wysięgnik do kamer mocowanych na budynku
10. Fryz stanowiący element wizualizacji wg kart katalogowych ORLEN


|   |  |         |            |
|---|--|---------|------------|
| ZAMAWIAJĄCY   |  |         |            |
| <div><div><b>ORLEN</b> Budonaft</div></div> |  |         |            |
| TEMAT   |  |         |            |
| WROCŁAW, UL. ŻWIRKI I WIGURY - MYJNIA NIETYPOWA LEWA                                                                             |  |         |            |
| NAZWA RYSUNKU   |  |         | NR RYS.    |
| <div><b>DETAL 5</b><br/>Attyka</div>                                                                                             |  |         | <b>D-4</b> |
| BRANŻA   |  | STADIUM |            |
| OBUDOWA   |  |         |            |
| PROJEKTOWAŁ   |  | NR UPR. | PODPIS     |
| MGR INŻ. ARCH. ARTUR CHWAŁA   |  |         |            |
| SPRAWDZIŁ   |  | NR UPR. | PODPIS     |
|   |  |         |            |
|   |  |         | SKALA      |
|   |  |         | 1:4        |
|   |  |         | DATA       |
|   |  |         | 01.10.2026 |

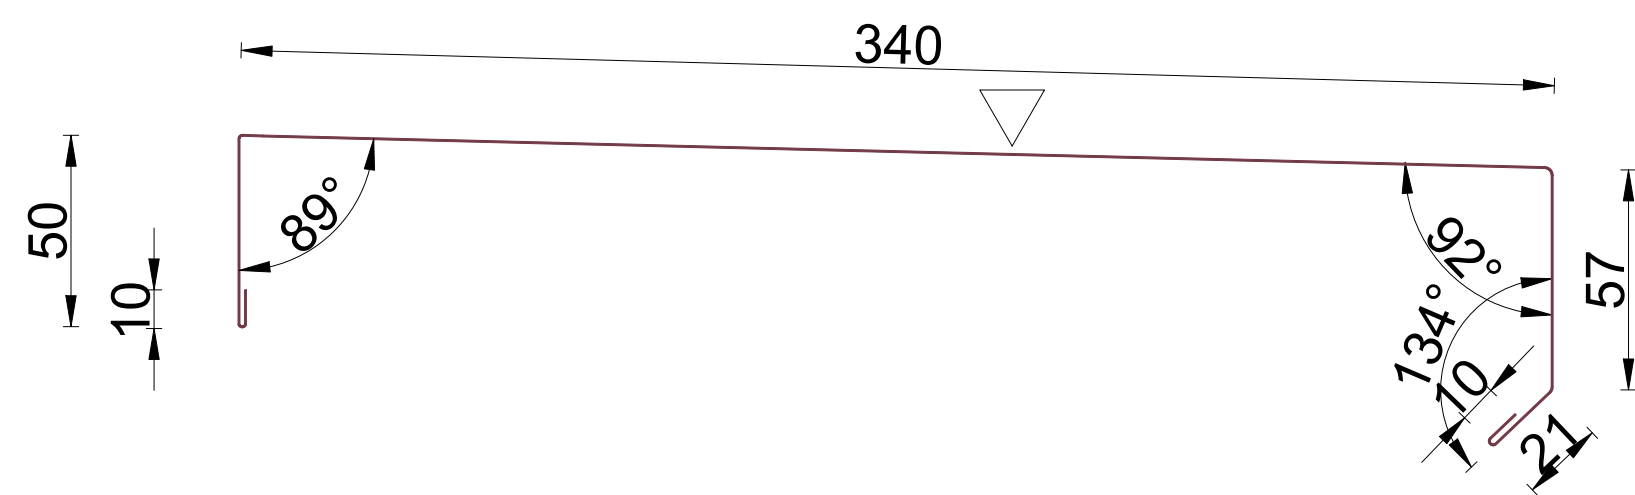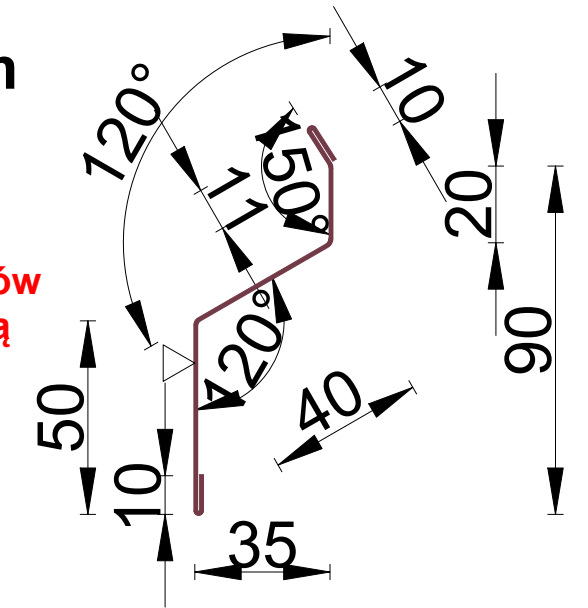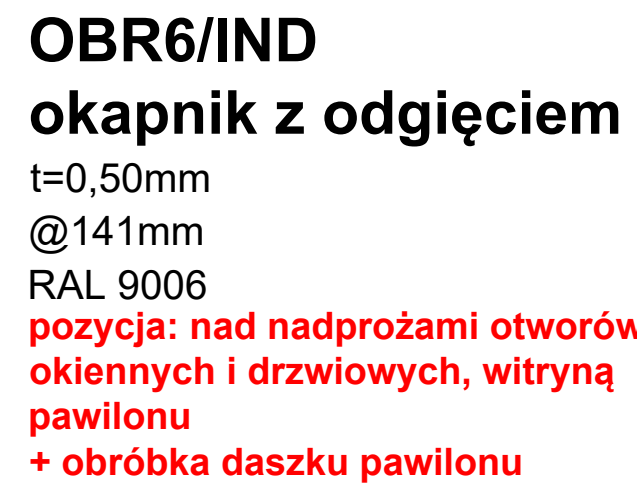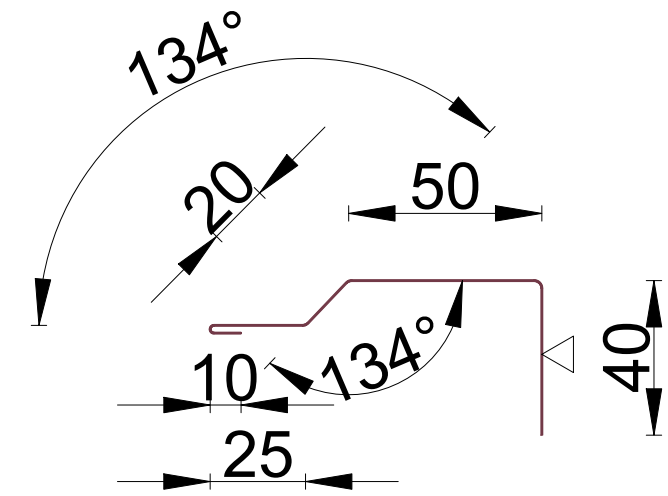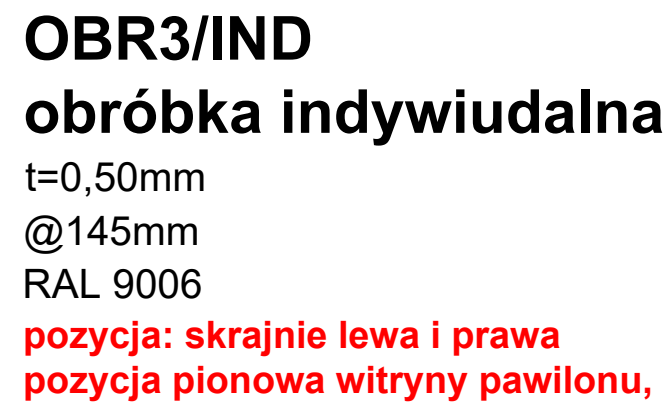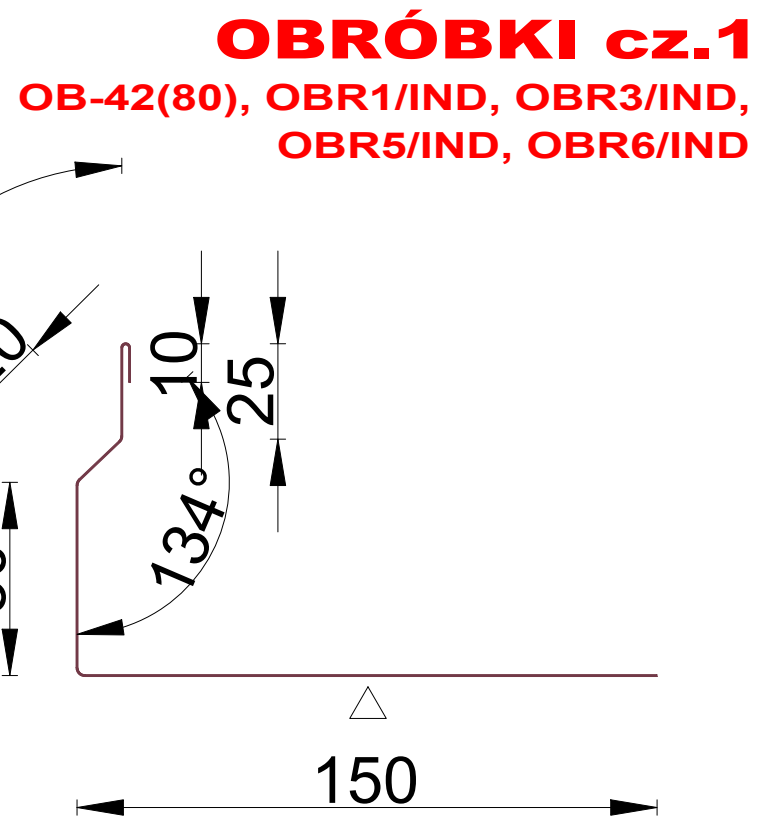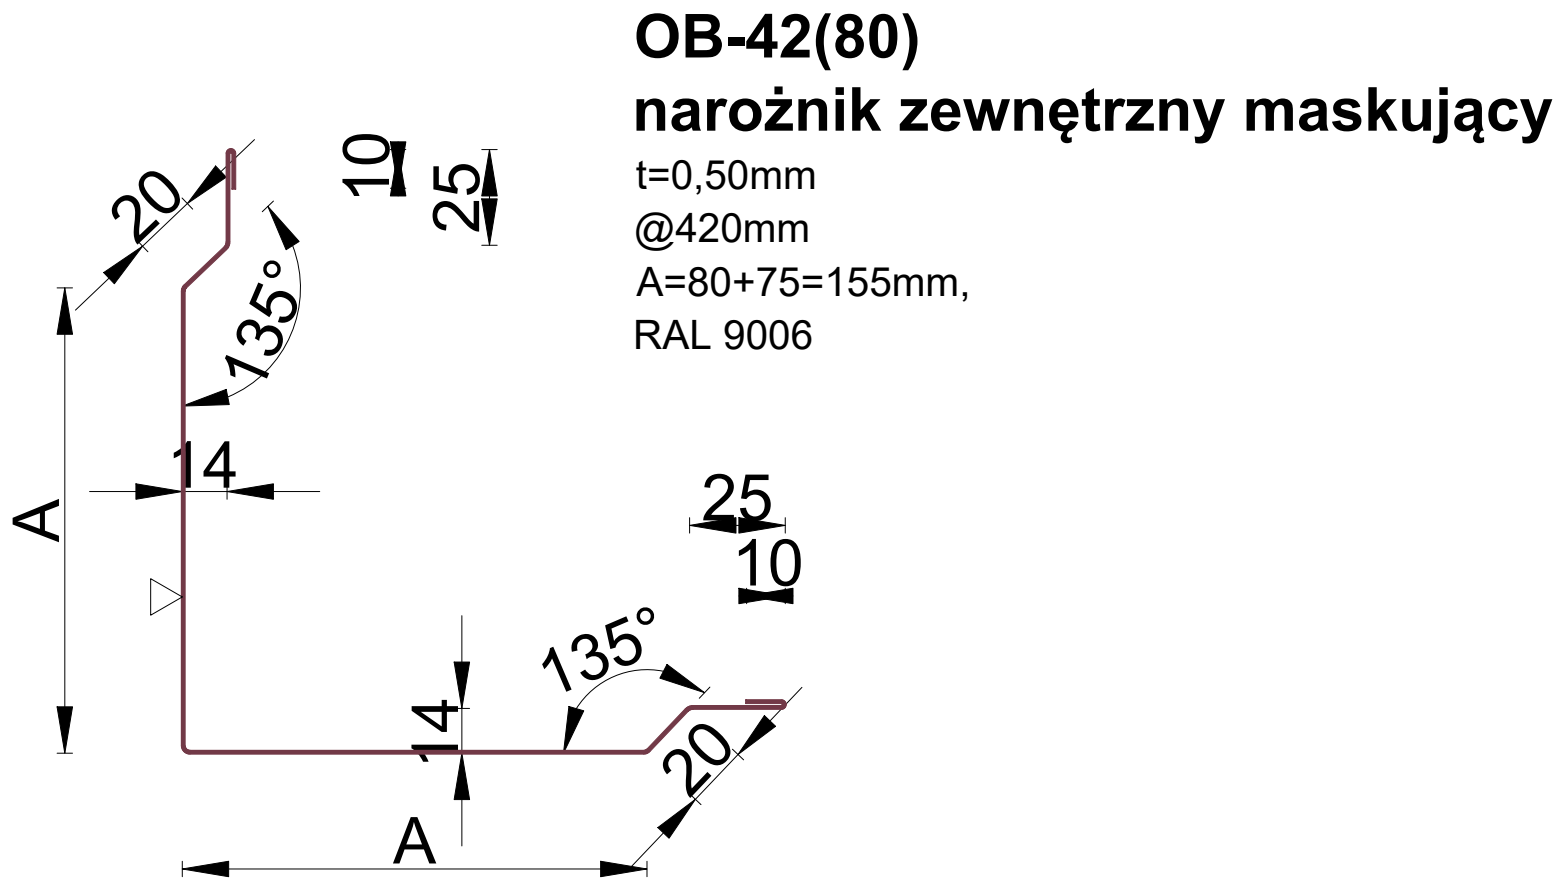

|   |         |            |            |
|---|---------|------------|------------|
| ZAMAWIAJĄCY   |         |            |            |
| <div><div>ORLEN Budonaft</div></div> |         |            |            |
| TEMAT   |         |            |            |
| WROCŁAW, UL. ŻWIRKI I WIGURY - MYJNIA NIETYPOWA LEWA                                                                      |         |            |            |
| NAZWA RYSUNKU   |         |            | NR RYS.    |
| <div>OBRÓBKI cz.1</div> <div>OB-42(80), OBR1/IND,OBR3/IND,OBR5/IND, OBR6/IND</div>                                        |         |            | O-1        |
| BRANŻA   |         | STADIUM    |            |
| OBUDOWA   |         | 18.03.2025 |            |
| PROJEKTOWAŁ   | NR UPR. | PODPIS     | SKALA      |
| MGR INŻ. ARCH. ARTUR CHWAŁA                                                                                               |         |            | 1:2        |
| SPRAWDZIŁ   | NR UPR. | PODPIS     | DATA       |
|   |         |            | 01.10.2026 |


OBR-M1a/IND  
obróbka indywidualna myjni

t=0,50mm  
@356mm  
RAL 9006, HDX 55  
pozycja: obróbka bramy myjni

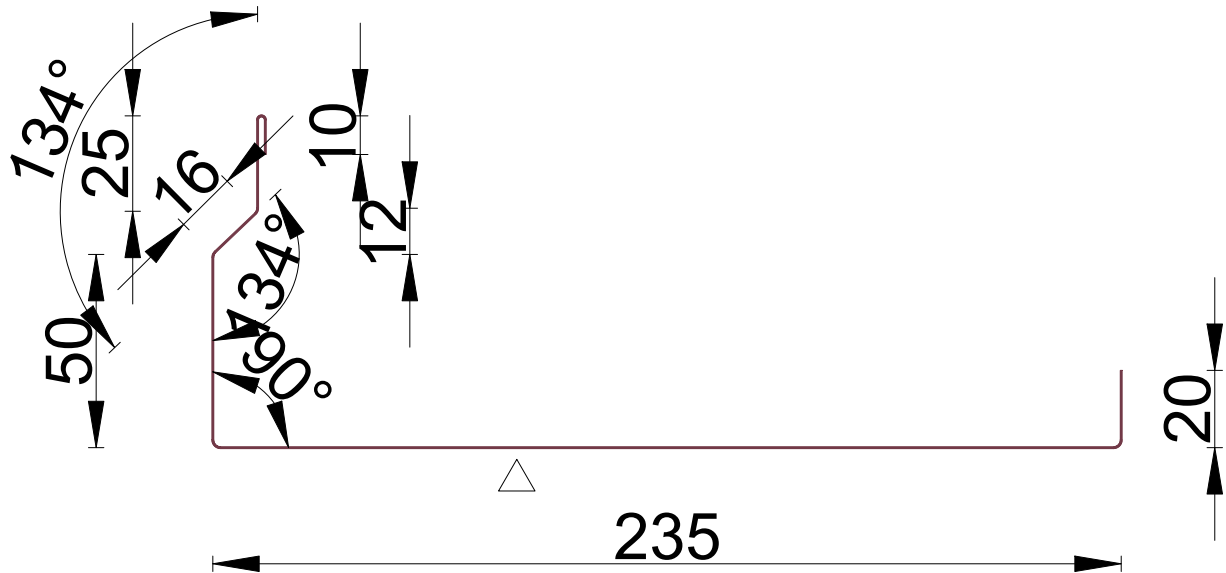


OBR-M4/IND  
obróbka indywidualna myjni

t=0,50mm  
dł/szer: 300mm/500mm  
RAL 9010, HDX 55  
ilość: 7 sztuk  
pozycja: maskownice przy konstrukcji

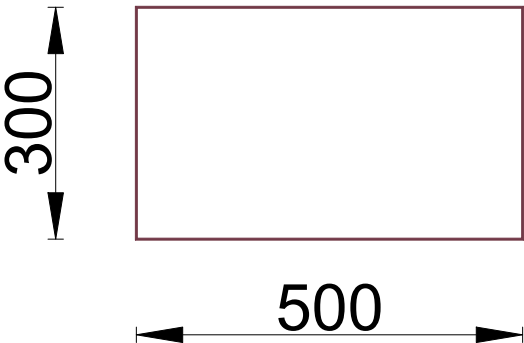


OBR-M2/IND  
obróbka indywidualna myjni

t=0,50mm  
@160mm  
RAL 9006  
pozycja: pozycja pozioma,  
zewnętrzna, witryny myjni

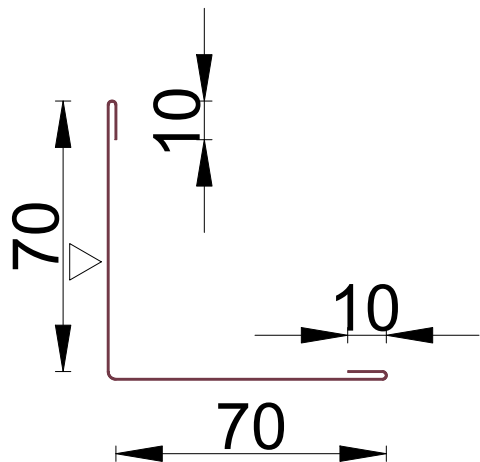

OBR-M3/IND  
obróbka indywidualna myjni

t=0,50mm  
@160mm  
RAL 9010, HDX 55  
pozycja: narożniki wewnętrzne/ wybrane

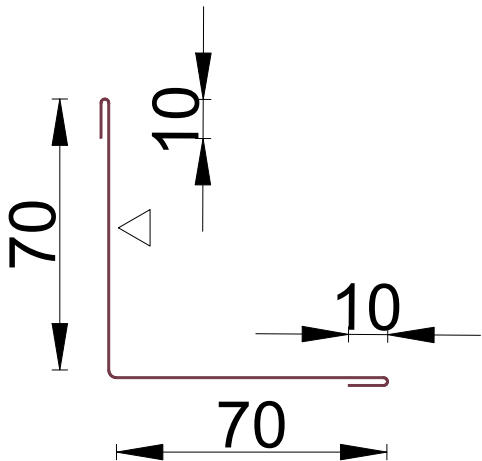

|   |  |         |            |
|---|--|---------|------------|
| ZAMAWIAJĄCY   |  |         |            |
| <div><b>ORLEN Budonaft</b></div> |  |         |            |
| TEMAT   |  |         |            |
| WROCŁAW, UL. ŻWIRKI I WIGURY - MYJNIA NIETYPOWA LEWA                                                                  |  |         |            |
| NAZWA RYSUNKU   |  |         | NR RYS.    |
| <div><b>OBRÓBK I cz.3</b><br/><b>OBR-M1a/IN, OBR-M2/IN, OBR-M3/IND, OBR-M4/IND</b></div>                              |  |         | <b>O-2</b> |
| BRANŻA   |  | STADIUM |            |
| OBUDOWA   |  |         |            |
| PROJEKTOWAŁ   |  | NR UPR. | PODPIS     |
| MGR INŻ. ARCH. ARTUR CHWAŁA                                                                                           |  |         |            |
| SPRAWDZIŁ   |  | NR UPR. | PODPIS     |
|   |  |         |            |
|   |  |         | SKALA      |
|   |  |         | 1:2        |
|   |  |         | DATA       |
|   |  |         | 01.10.2026 |