


ELEWACJA W OSI X1


Widok w osi X1  
1:50

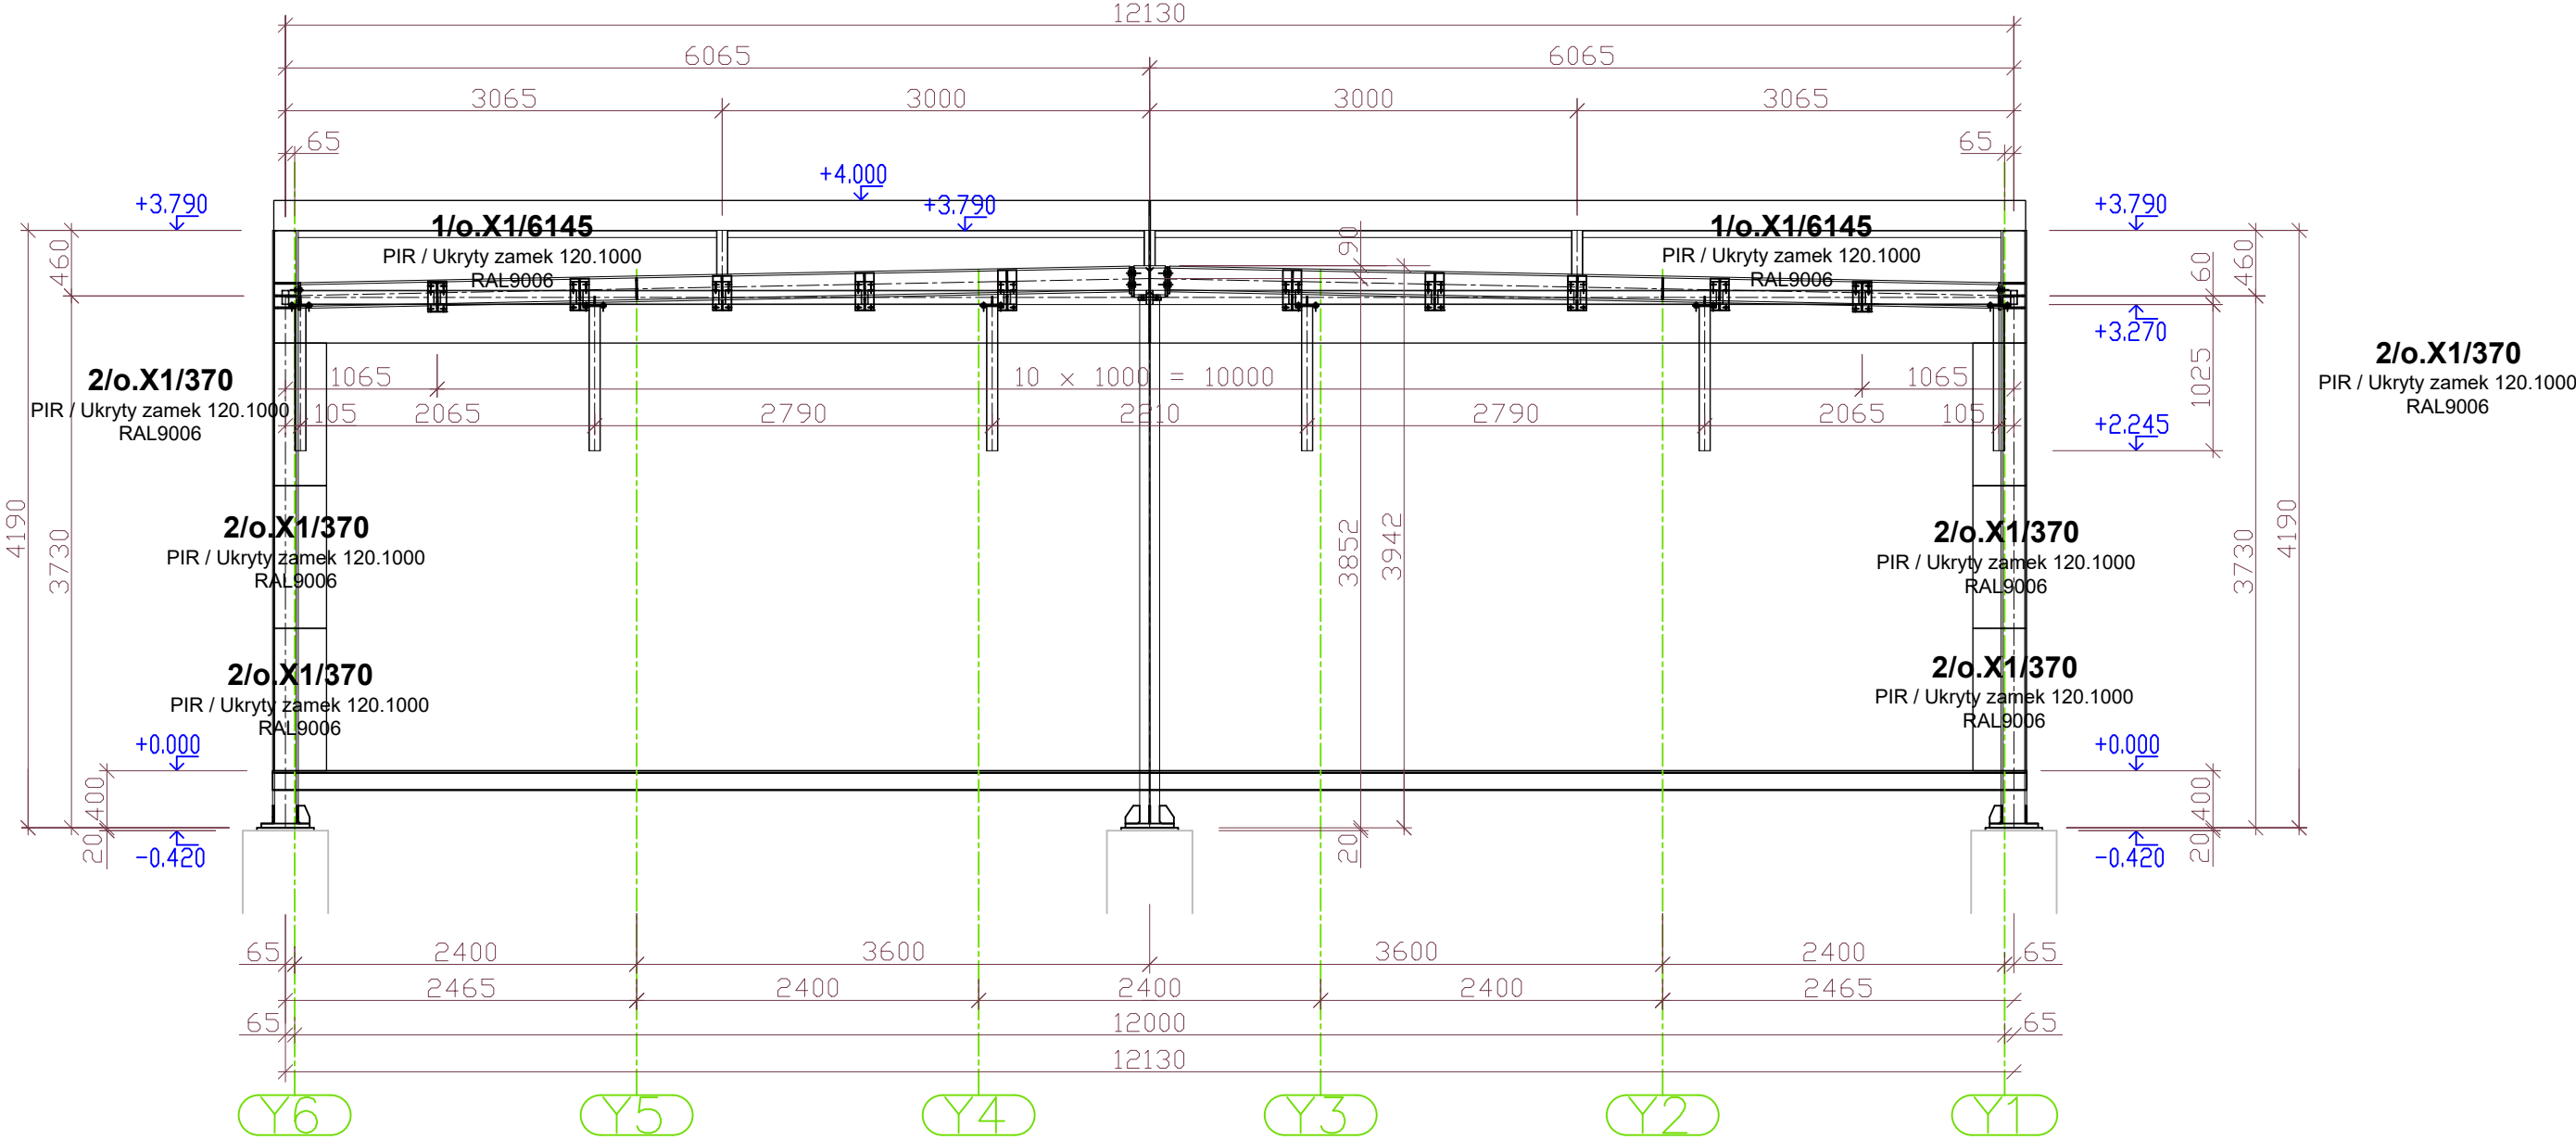

|                                                                                       |         |        |            |
|---------------------------------------------------------------------------------------|---------|--------|------------|
| ZAMAWIAJĄCY                                                                           |         |        |            |
|  |         |        |            |
| TEMAT                                                                                 |         |        |            |
| PAWILON 95 - WROCŁAW, UL. ŻWIRKI I WIGURY                                             |         |        |            |
| NAZWA RYSUNKU                                                                         |         |        | NR RYS.    |
| <b>OBUDOWA ŚCIAN OBIEKTU</b><br>oś X1                                                 |         |        | <b>E-1</b> |
| BRANŻA                                                                                | STADIUM |        |            |
| OBUDOWA                                                                               |         |        |            |
| PROJEKTOWAŁ                                                                           | NR UPR. | PODPIS | SKALA      |
| MGR INŻ. ARCH. ARTUR CHWAŁA                                                           |         |        | 1:50       |
| SPRAWDZIŁ                                                                             | NR UPR. | PODPIS | DATA       |
|                                                                                       |         |        | 01.10.2026 |

ELEWACJA W OSI X5'


Widok w osi X5'  
1:50

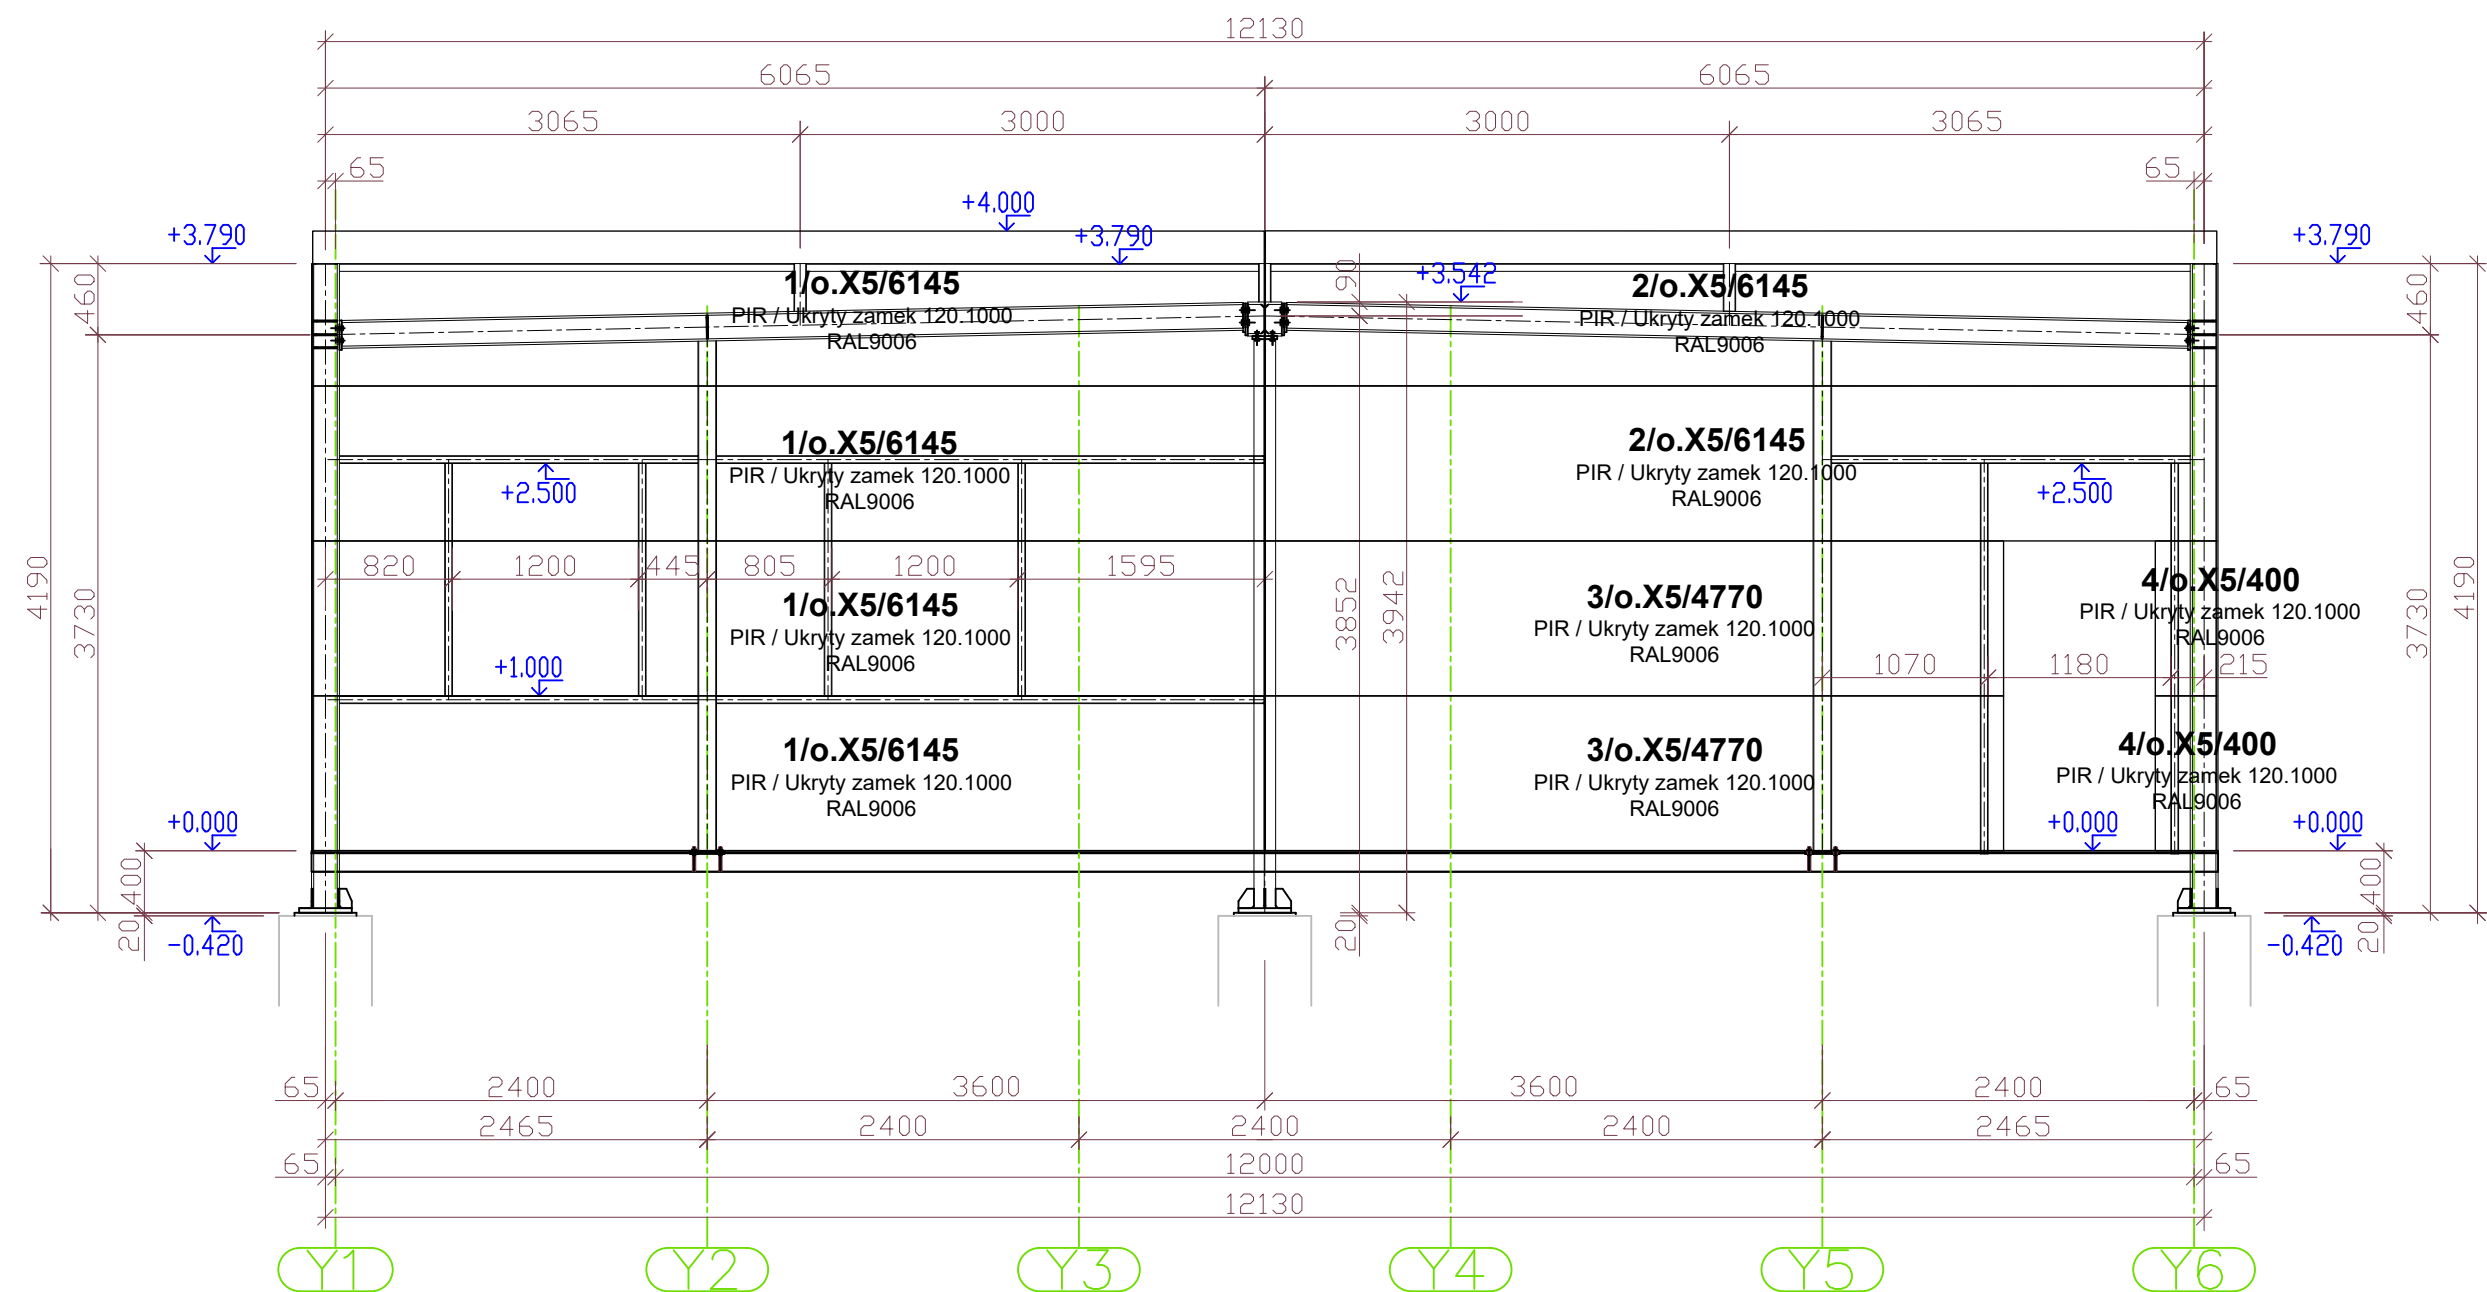

|                                           |         |        |            |
|-------------------------------------------|---------|--------|------------|
| ZAMAWIAJĄCY                               |         |        |            |
|                                           |         |        |            |
| TEMAT                                     |         |        |            |
| PAWILON 95 - WROCŁAW, UL. ŻWIRKI I WIGURY |         |        |            |
| NAZWA RYSUNKU                             |         |        | NR RYS.    |
| OBUDOWA ŚCIAN OBIEKTU                     |         |        | E-2        |
| oś X5                                     |         |        |            |
| BRANŻA                                    | OBUDOWA |        | STADIUM    |
| PROJEKTOWAŁ                               | NR UPR. | PODPIS | SKALA      |
| MGR INŻ. ARCH. ARTUR CHWAŁA               |         |        | 1:50       |
| SPRAWDZIŁ                                 | NR UPR. | PODPIS | DATA       |
|                                           |         |        | 01.10.2026 |

ELEWACJA W OSI Y1


Widok w osi Y1  
1:50

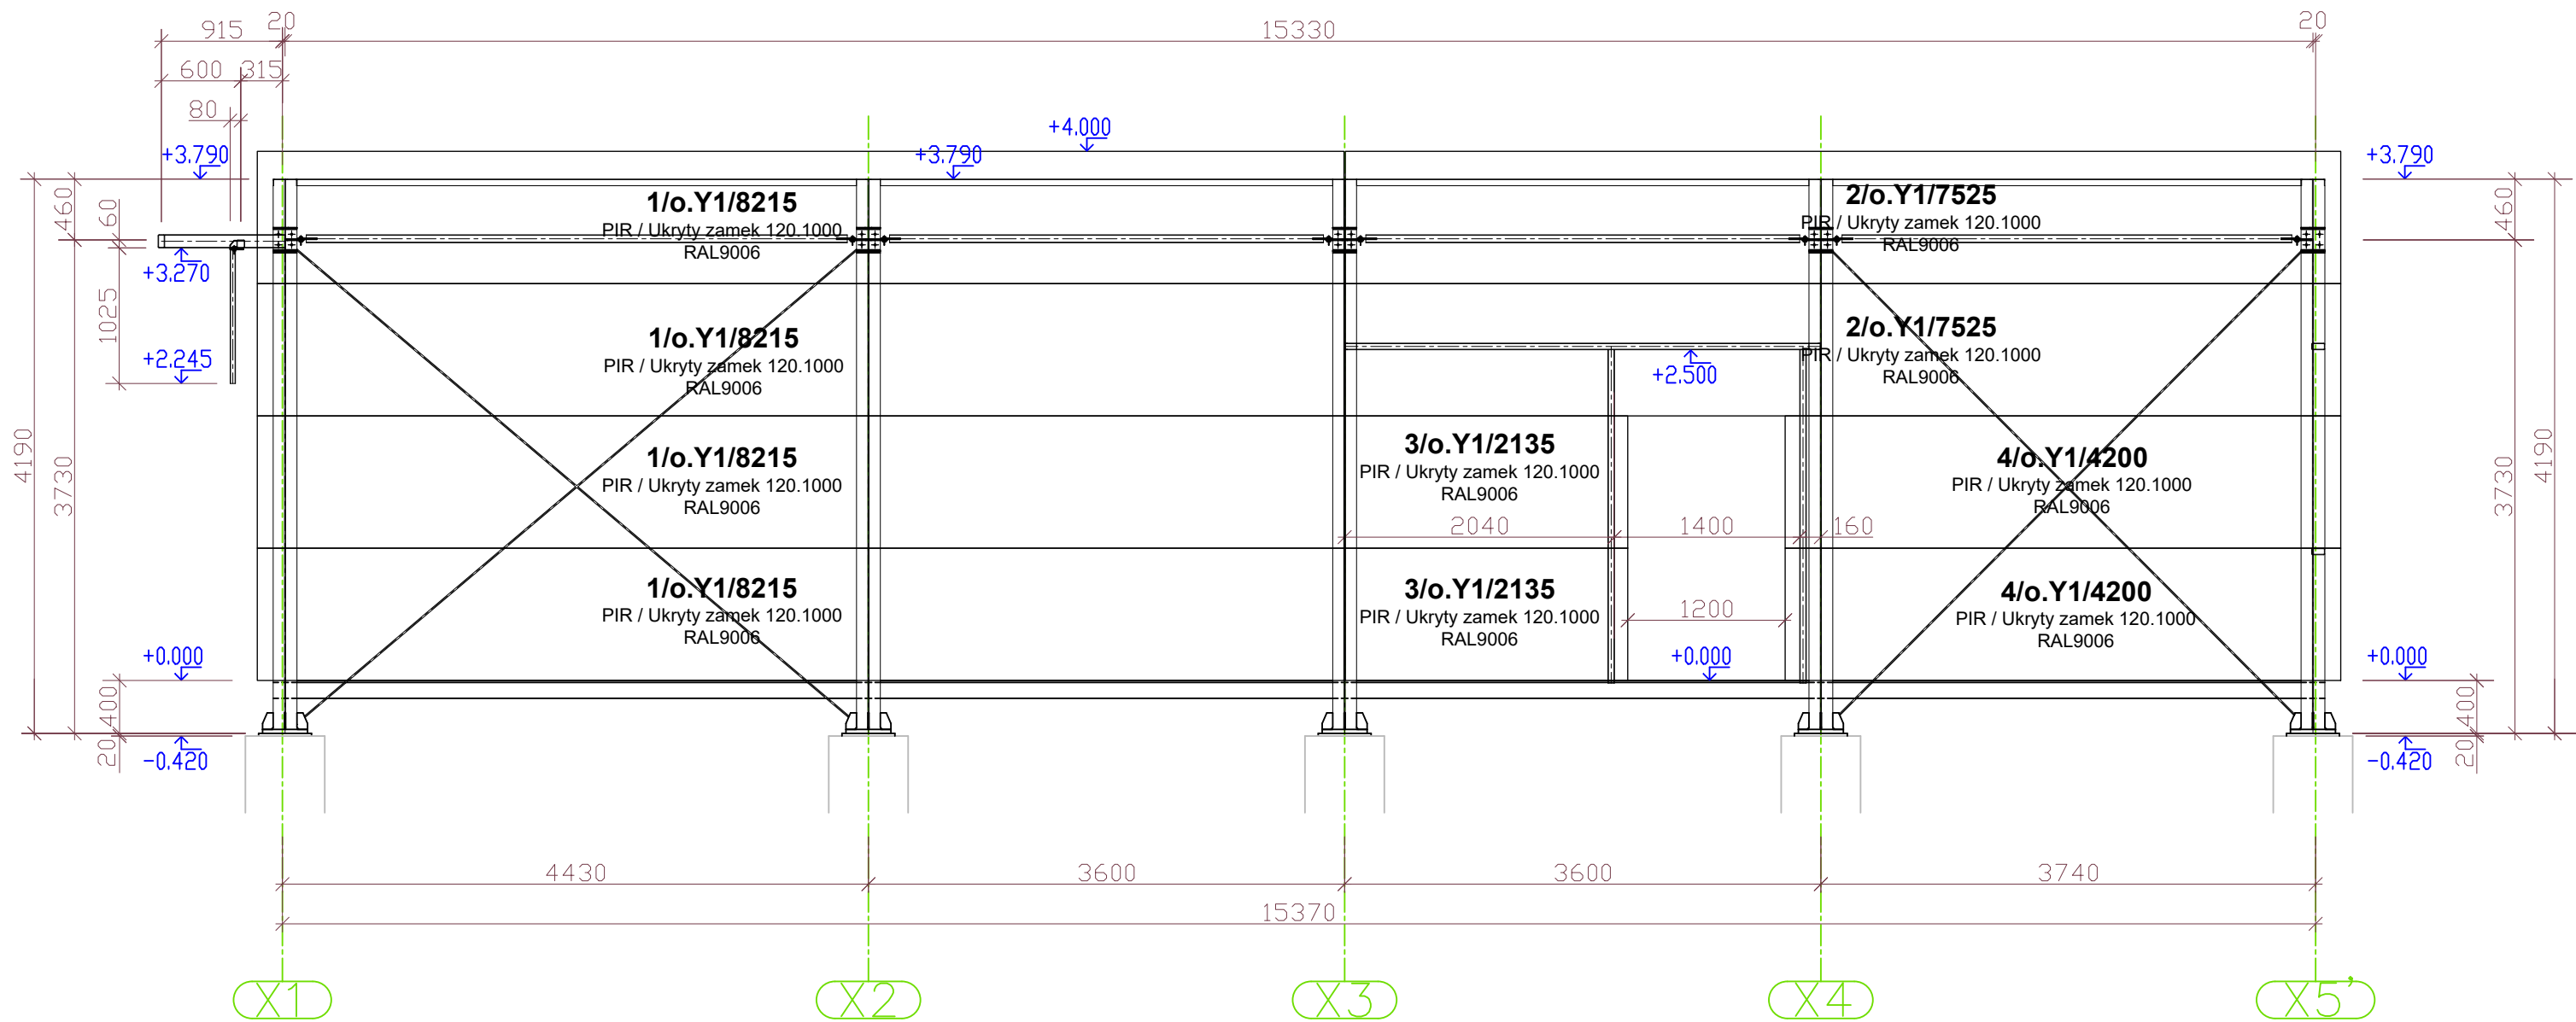

|   |  |         |            |
|---|--|---------|------------|
| ZAMAWIAJĄCY   |  |         |            |
| <div><b>ORLEN</b> Budonaft</div> |  |         |            |
| TEMAT   |  |         |            |
| PAWILON 95 - WROCŁAW, UL. ŻWIRKI I WIGURY                                                                             |  |         |            |
| NAZWA RYSUNKU   |  |         | NR RYS.    |
| <b>OBUDOWA ŚCIAN OBIEKTU</b><br>oś Y1                                                                                 |  |         | <b>E-3</b> |
| BRANŻA   |  | STADIUM |            |
| OBUDOWA   |  |         |            |
| PROJEKTOWAŁ   |  | NR UPR. | PODPIS     |
| MGR INŻ. ARCH. ARTUR CHWAŁA                                                                                           |  |         | SKALA      |
|   |  |         | 1:50       |
| SPRAWDZIŁ   |  | NR UPR. | PODPIS     |
|   |  |         | DATA       |
|   |  |         | 01.10.2026 |


ELEWACJA W OSI Y6

Widok w osi Y6  
1:50

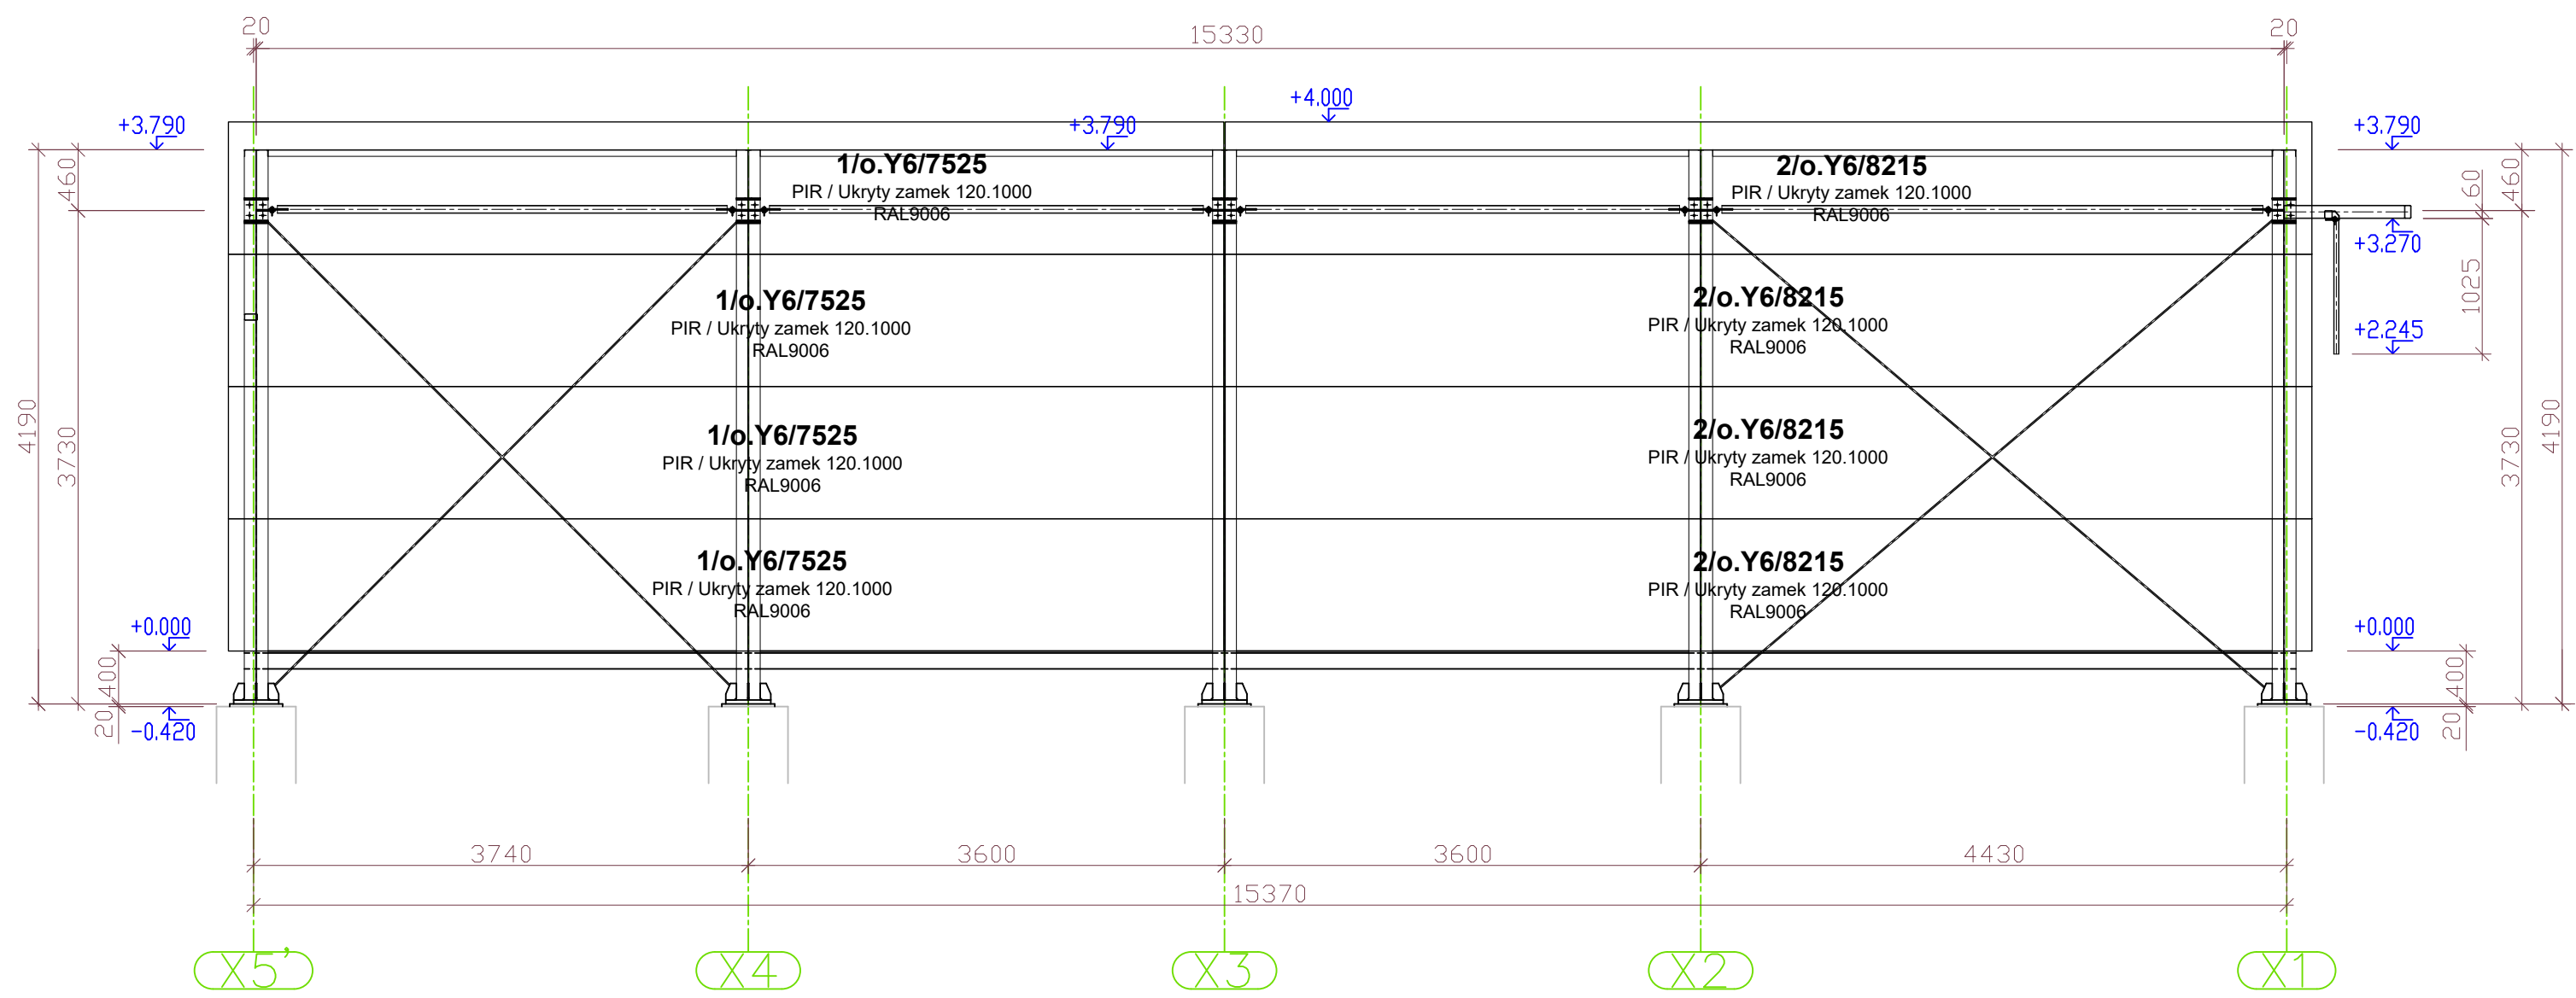


|   |  |         |            |
|---|--|---------|------------|
| ZAMAWIAJĄCY   |  |         |            |
| <div><div>ORLEN <b>Budonaft</b></div></div> |  |         |            |
| TEMAT   |  |         |            |
| PAWILON 95 - WROCŁAW, UL. ŻWIRKI I WIGURY                                                                                        |  |         |            |
| NAZWA RYSUNKU   |  |         | NR RYS.    |
| <b>OBUDOWA ŚCIAN OBIEKTU</b><br>oś Y6                                                                                            |  |         | <b>E-4</b> |
| BRANŻA   |  | STADIUM |            |
| OBUDOWA   |  |         |            |
| PROJEKTOWAŁ   |  | NR UPR. | PODPIS     |
| MGR INŻ. ARCH. ARTUR CHWAŁA   |  |         | SKALA      |
|   |  |         | 1:50       |
| SPRAWDZIŁ   |  | NR UPR. | PODPIS     |
|   |  |         | DATA       |
|   |  |         | 01.10.2026 |

## DETAL 1

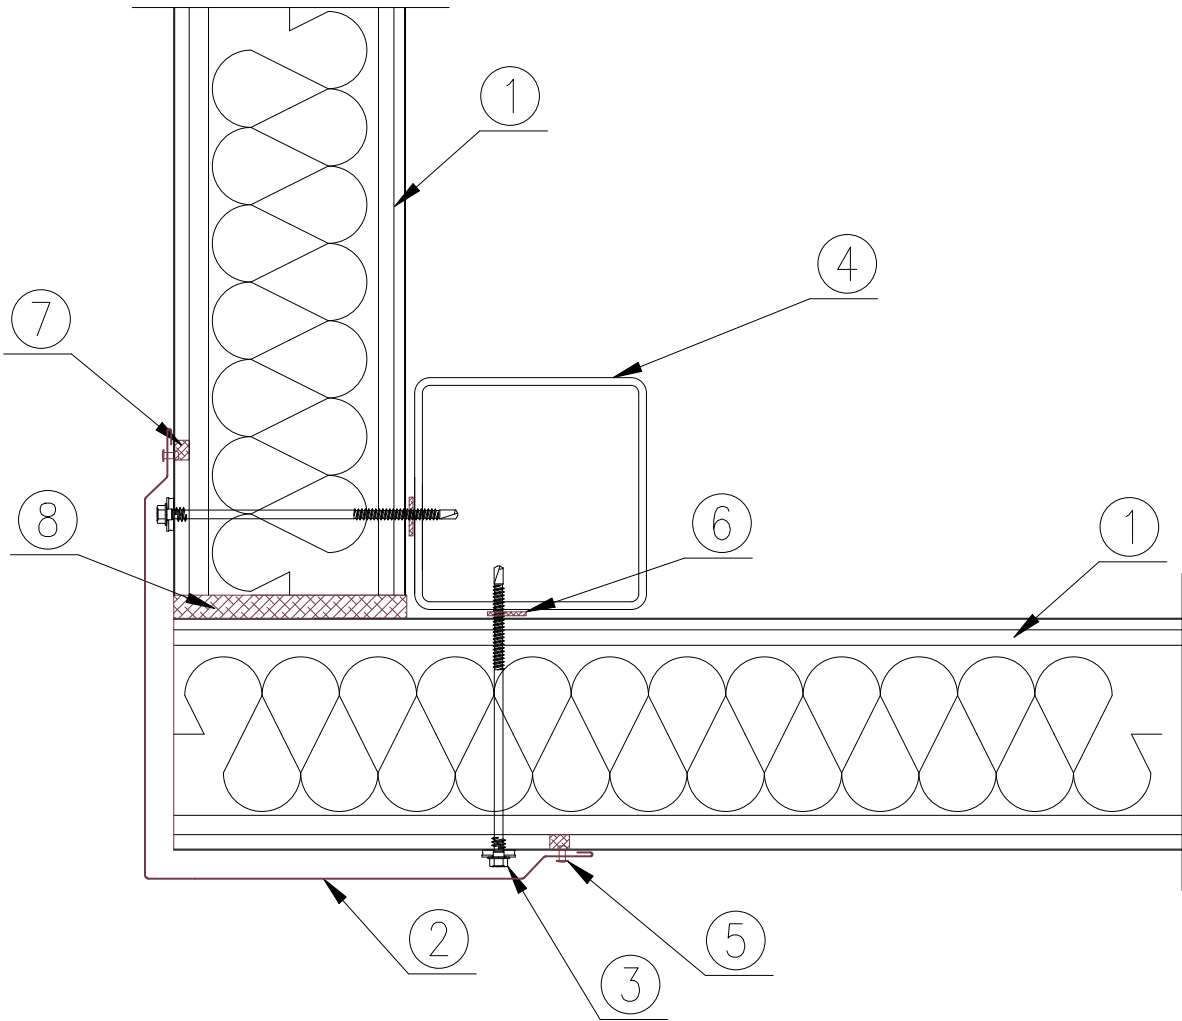

1. Płyta ścienna PIR / Ukryty zamek 120.1000
2. Obróbka OB-42(120)
3. Łącznik do mocowania płyt(dł. 150mm); zdolność przewiercania - 12mm
4. Słup stalowy wg projektu konstrukcji
5. Nit jednostronny AL/Fe, lub łącznik samowierący farmerski co ok. 300 mm
6. Taśma uszczelniająca samoprzylepna PES 3x20 (zalecana)
7. Masa uszczelniająca butylowa w styku płyt
8. Pianka montażowa, lub impregnowana uszczelka poliuretanowa



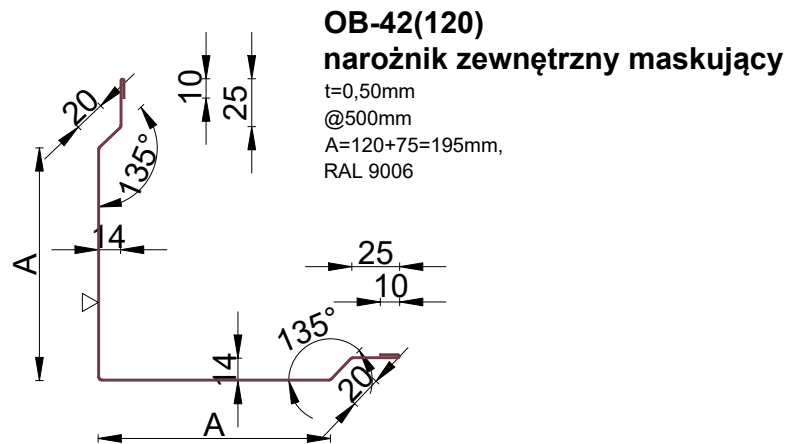


|                                                                                       |  |            |            |
|---------------------------------------------------------------------------------------|--|------------|------------|
| ZAMAWIAJĄCY                                                                           |  |            |            |
|  |  |            |            |
| TEMAT                                                                                 |  |            |            |
| PAWILON 95 - WROCŁAW, UL. ŻWIRKI I WIGURY                                             |  |            |            |
| NAZWA RYSUNKU                                                                         |  |            | NR RYS.    |
| <p style="text-align: center;"><b>DETAL 1</b><br/><b>Obudowa narożnika</b></p>        |  |            | <b>D-1</b> |
| BRANŻA                                                                                |  | STADIUM    |            |
| OBUDOWA                                                                               |  |            |            |
| PROJEKTOWAŁ                                                                           |  | NR UPR.    | PODPIS     |
| MGR INŻ. ARCH. ARTUR CHWAŁA                                                           |  |            |            |
| SPRAWDZIŁ                                                                             |  | NR UPR.    | PODPIS     |
|                                                                                       |  |            |            |
|                                                                                       |  | SKALA      |            |
|                                                                                       |  | 1:4        |            |
|                                                                                       |  | DATA       |            |
|                                                                                       |  | 01.10.2026 |            |


DETAL 2

Styk płyt

- 1. Płyta ścienna PIR / Ukryty zamek 120.1000
- 2. Obróbka OB-35
- 3. Nit jednostronny AL/Fe, lub łącznik samowiercący farmerski co ok. 300 mm
- 4. Łącznik do mocowania płyt
- 5. Słup stalowy wg projektu konstrukcji
- 6. Taśma uszczelniająca samoprzylepna PES 3x20 (zalecana)
- 7. Impregnowana uszczelka poliuretanowa lub pianka montażowa
- 8. Łącznik, podkładka L-02 do płyty PIR / Ukryty zamek

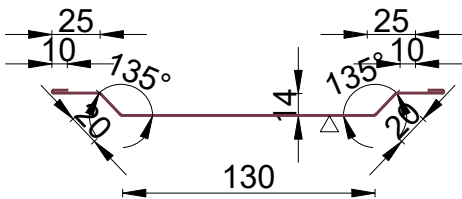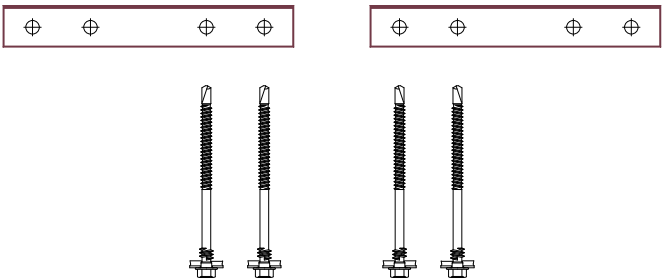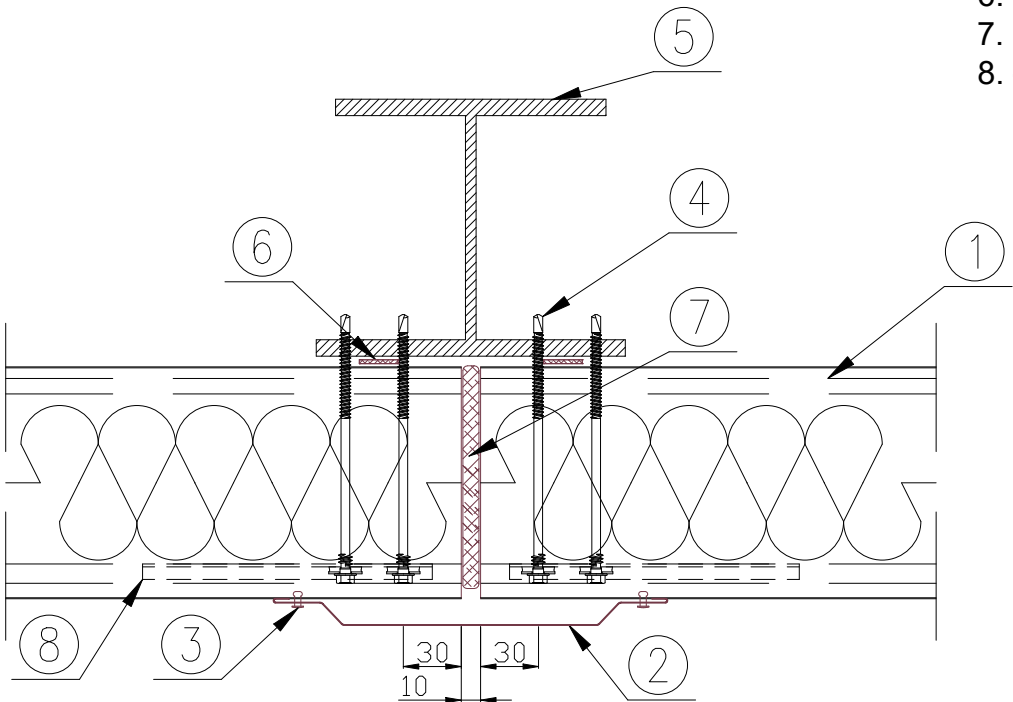

OB-35  
maskownica styku płyt  
t=0,50mm  
@240mm  
RAL 9006

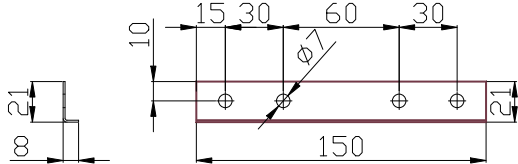


L-02  
łącznik ścienny do płyty  
PIR / Ukryty zamek ocynk

|   |  |         |         |
|---|--|---------|---------|
| ZAMAWIAJĄCY   |  |         |         |
| <div><div><div>ORLEN</div><div>Budonaft</div></div></div> |  |         |         |
| TEMAT   |  |         |         |
| PAWILON 95 - WROCŁAW, UL. ŻWIRKI I WIGURY   |  |         |         |
| NAZWA RYSUNKU   |  |         | NR RYS. |
| <div><div>DETAL 2</div><div>Styk płyt</div></div>                                                                                              |  |         | D-2     |
| BRANŻA   |  | STADIUM |         |
| OBUDOWA   |  |         |         |
| PROJEKTOWAŁ   |  | NR UPR. | PODPIS  |
| MGR INŻ. ARCH. ARTUR CHWAŁA   |  |         |         |
| SPRAWDZIŁ   |  | NR UPR. | PODPIS  |
|   |  |         |         |
|   |  |         |         |
|   |  | </      |         |


DETAL 3

Połączenie płyt na podporze pośredniej

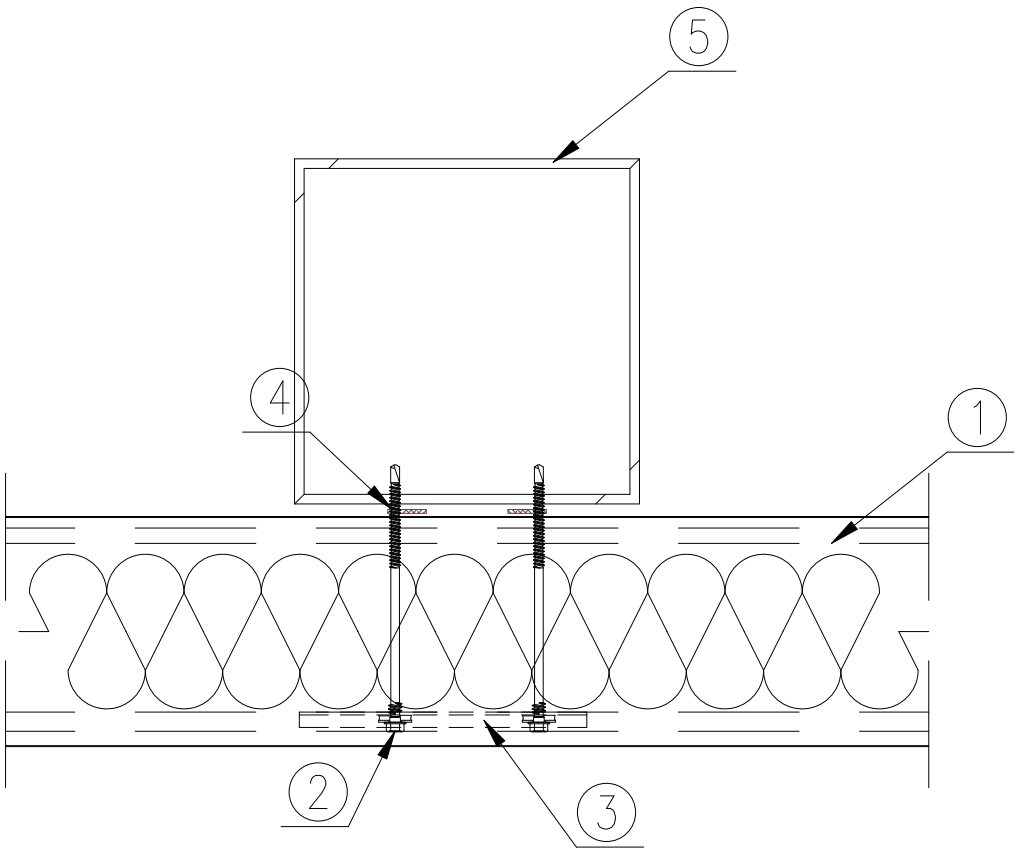

- 1. Płyta ścienna PIR / Ukryty zamek 120.1000
- 2. Łącznik do mocowania płyt (dł. 150mm)
- 3. L-02 łącznik ścienny do płyty PIR / Ukryty zamek ocynk
- 4. Taśma uszczelniająca samoprzylepna PES 3x20 (zalecana)
- 5. Słup stalowy wg projektu konstrukcji


L-02  
łącznik ścienny do płyty  
PIR / Ukryty zamek ocynk

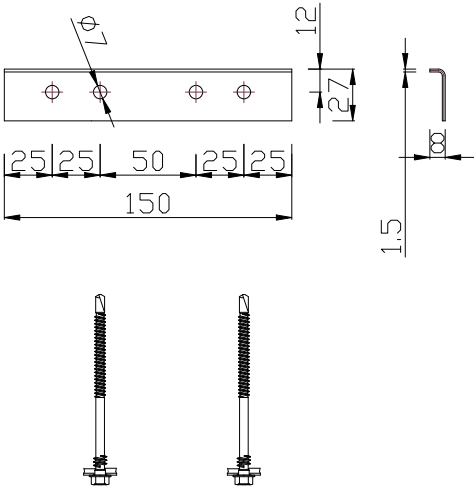


|   |  |         |            |
|---|--|---------|------------|
| ZAMAWIAJĄCY   |  |         |            |
| <div><b>ORLEN Budonaft</b></div> |  |         |            |
| TEMAT   |  |         |            |
| PAWILON 95 - WROCŁAW, UL. ŻWIRKI I WIGURY                                                                             |  |         |            |
| NAZWA RYSUNKU   |  |         | NR RYS.    |
| <div><b>DETAL 3</b><br/><b>Połączenie płyt na podporze pośredniej</b></div>                                           |  |         | <b>D-3</b> |
| BRANŻA   |  | STADIUM |            |
| OBUDOWA   |  |         |            |
| PROJEKTOWAŁ   |  | NR UPR. | PODPIS     |
| MGR INŻ. ARCH. ARTUR CHWAŁA                                                                                           |  |         |            |
| SPRAWDZIŁ   |  | NR UPR. | PODPIS     |
|   |  |         |            |
|   |  |         | SKALA      |
|   |  |         | 1:4        |
|   |  |         | DATA       |
|   |  |         | 01.10.2026 |

**DETAL 4**  
**Obudowa okna**




**OBR1/IND**  
**obróbka indywidualna**  
t=0,50mm  
@255mm  
RAL 9006  
pozycja: opaska wokół drzwi i okien

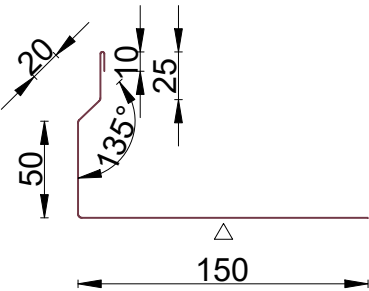

**OBR2/IND (sprawdzić na budowie)**  
**obróbka indywidualna**  
t=0,50mm  
@205mm  
RAL 9006  
pozycja: parapet okienny

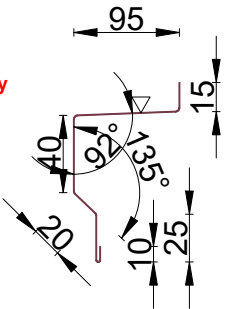

**OBR6/IND**  
**okapnik z odgięciem**  
t=0,50mm  
@141mm  
RAL 9006  
pozycja: nad nadprożami otworów okiennych i drzwiowych, witryną pawilonu  
+ obróbka daszku pawilonu

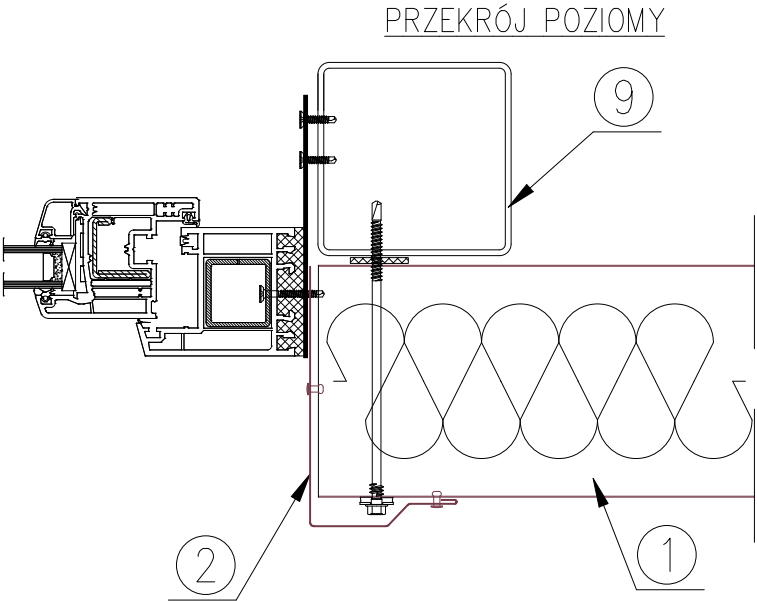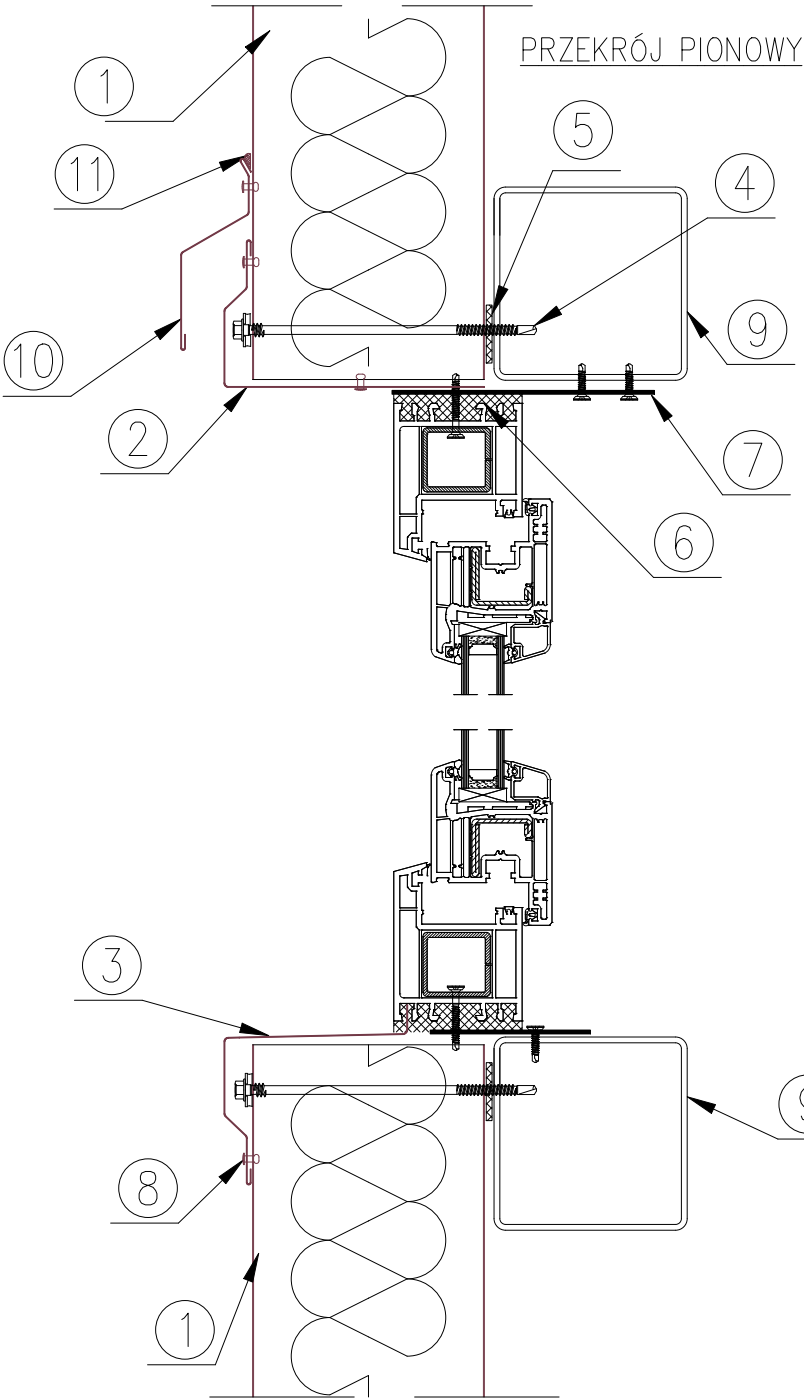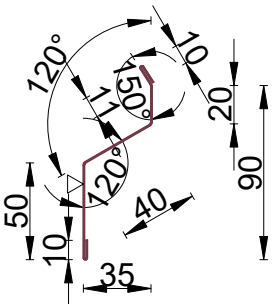

1. Płyta ścienna PIR / Ukryty zamek 120.1000
2. Obróbka indywidualna OBR1/IND
3. Obróbka OBR2/IND (kształt zależy od rodzaju okna i głębokości osadzenia)
4. Łącznik do mocowania płyt (dł. 150mm)
5. Taśma uszczelniająca samoprzylepna PES 3x20 (zalecana)
6. Pianka montażowa, lub uszczelka poliuretanowa
7. Płaskownik do mocowania okna
8. Nit jednostronny AL/Fe, lub łącznik samowiercący farmerski co ok. 300 mm
9. Słup / rygiel stalowy wg projektu konstrukcji
10. Obróbka OBR6/IND
11. Masa uszczelniająca butylowa

|                                           |         |        |            |
|-------------------------------------------|---------|--------|------------|
| ZAMAWIAJĄCY                               |         |        |            |
|                                           |         |        |            |
| TEMAT                                     |         |        |            |
| PAWILON 95 - WROCŁAW, UL. ŻWIRKI I WIGURY |         |        |            |
| NAZWA RYSUNKU                             |         |        | NR RYS.    |
| <b>DETAL 4</b><br>Obudowa okna            |         |        | <b>D-4</b> |
| BRANŻA                                    | STADIUM |        |            |
| OBUDOWA                                   |         |        |            |
| PROJEKTOWAŁ                               | NR UPR. | PODPIS | SKALA      |
| MGR INŻ. ARCH. ARTUR CHWAŁA               |         |        | 1:4        |
| SPRAWDZIŁ                                 | NR UPR. | PODPIS | DATA       |
|                                           |         |        | 01.10.2026 |

## DETAL 5

## Obudowa drzwi


**OBR1/IND**  
**obróbka indywidualna**

t=0,50mm

@255mm

RAL 9006

**pozycja: opaska wokół drzwi i okien**

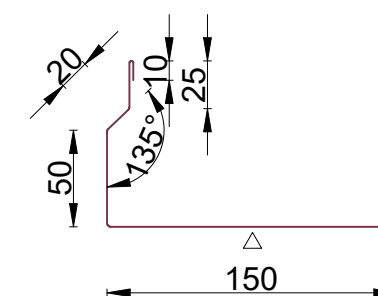

**OBR6/IND**  
**okapnik z odgięciem**




t=0,50mm

@141mm

RAL 9006

pozycja: nad nadprożami otworów  
okiennej i drzwiowych, witryną  
pawilonu


+ obróbka daszku pawilonu

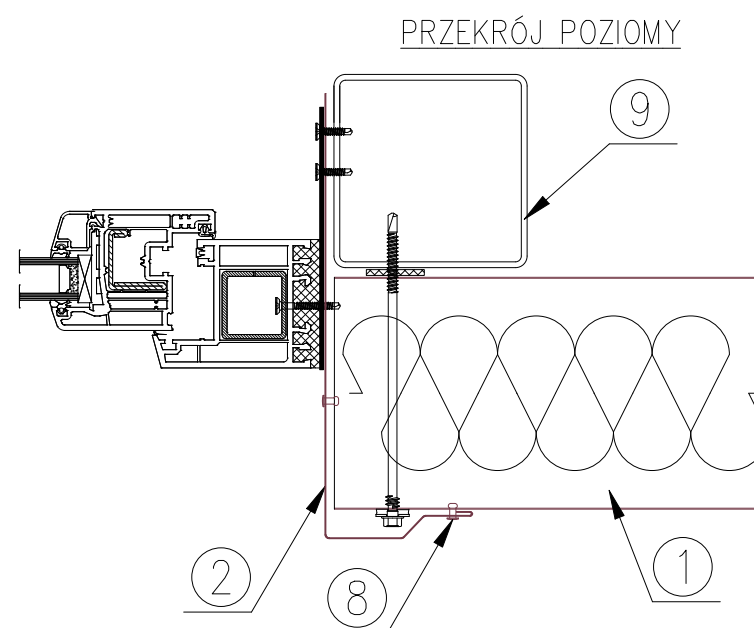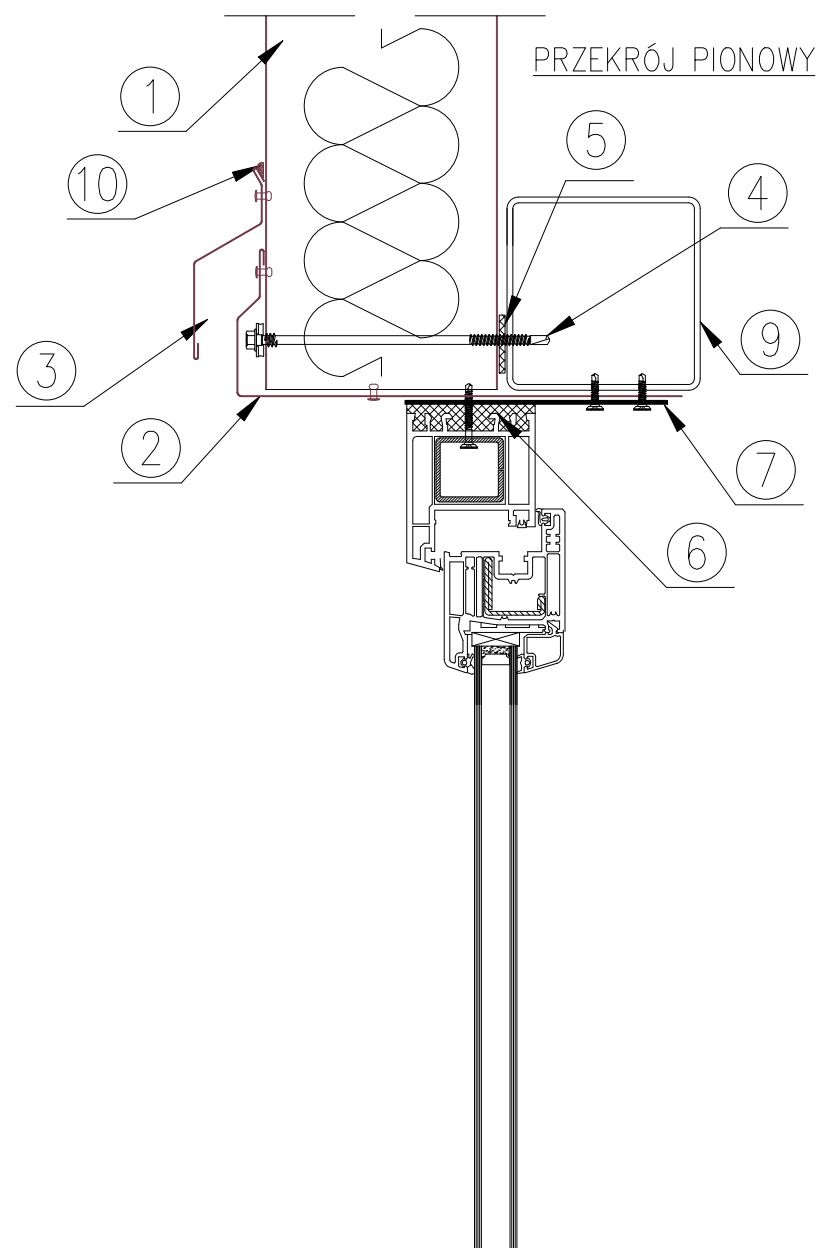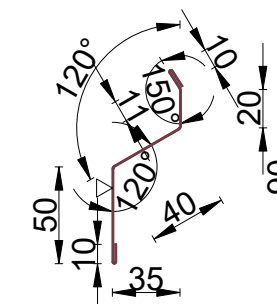

1. Płyta ścienna PIR / Ukryty zamek 120.1000
2. Obróbka indywidualna OBR1/IND
3. Obróbka OBR6/IND
4. Łącznik do mocowania płyt
5. Taśma uszczelniająca samoprzylepna PES 3x20 (zalecana)
6. Pianka montażowa, lub uszczelka poliuretanowa
7. Płaskownik do mocowania drzwi
8. Nit jednostronny AL/Fe, lub łącznik samowiercący farmerskico ok. 300 mm
9. Słup / rygiel stalowy wg projektu konstrukcji
10. Masa uszczelniająca butylowa

|                                                                                       |  |  |         |        |                           |
|---------------------------------------------------------------------------------------|--|--|---------|--------|---------------------------|
| ZAMAWIAJĄCY                                                                           |  |  |         |        |                           |
|  |  |  |         |        |                           |
| TEMAT<br>PAWILON 95 - WROCŁAW, UL. ŻWIRKI I WIGURY                                    |  |  |         |        |                           |
| NAZWA RYSUNKU<br><br><b>DETAL 5</b><br><b>Obudowa drzwi</b>                           |  |  |         |        | NR RYS.<br><br><b>D-5</b> |
| BRANŻA<br><br>OBUDOWA                                                                 |  |  | STADIUM |        |                           |
| PROJEKTOWAŁ<br>MGR INŻ. ARCH. ARTUR CHWAŁA                                            |  |  | NR UPR. | PODPIS | SKALA<br>1:4              |
| SPRAWDZIŁ                                                                             |  |  | NR UPR. | PODPIS | DATA<br>01.10.2024        |

DETAL 6  
Attyka

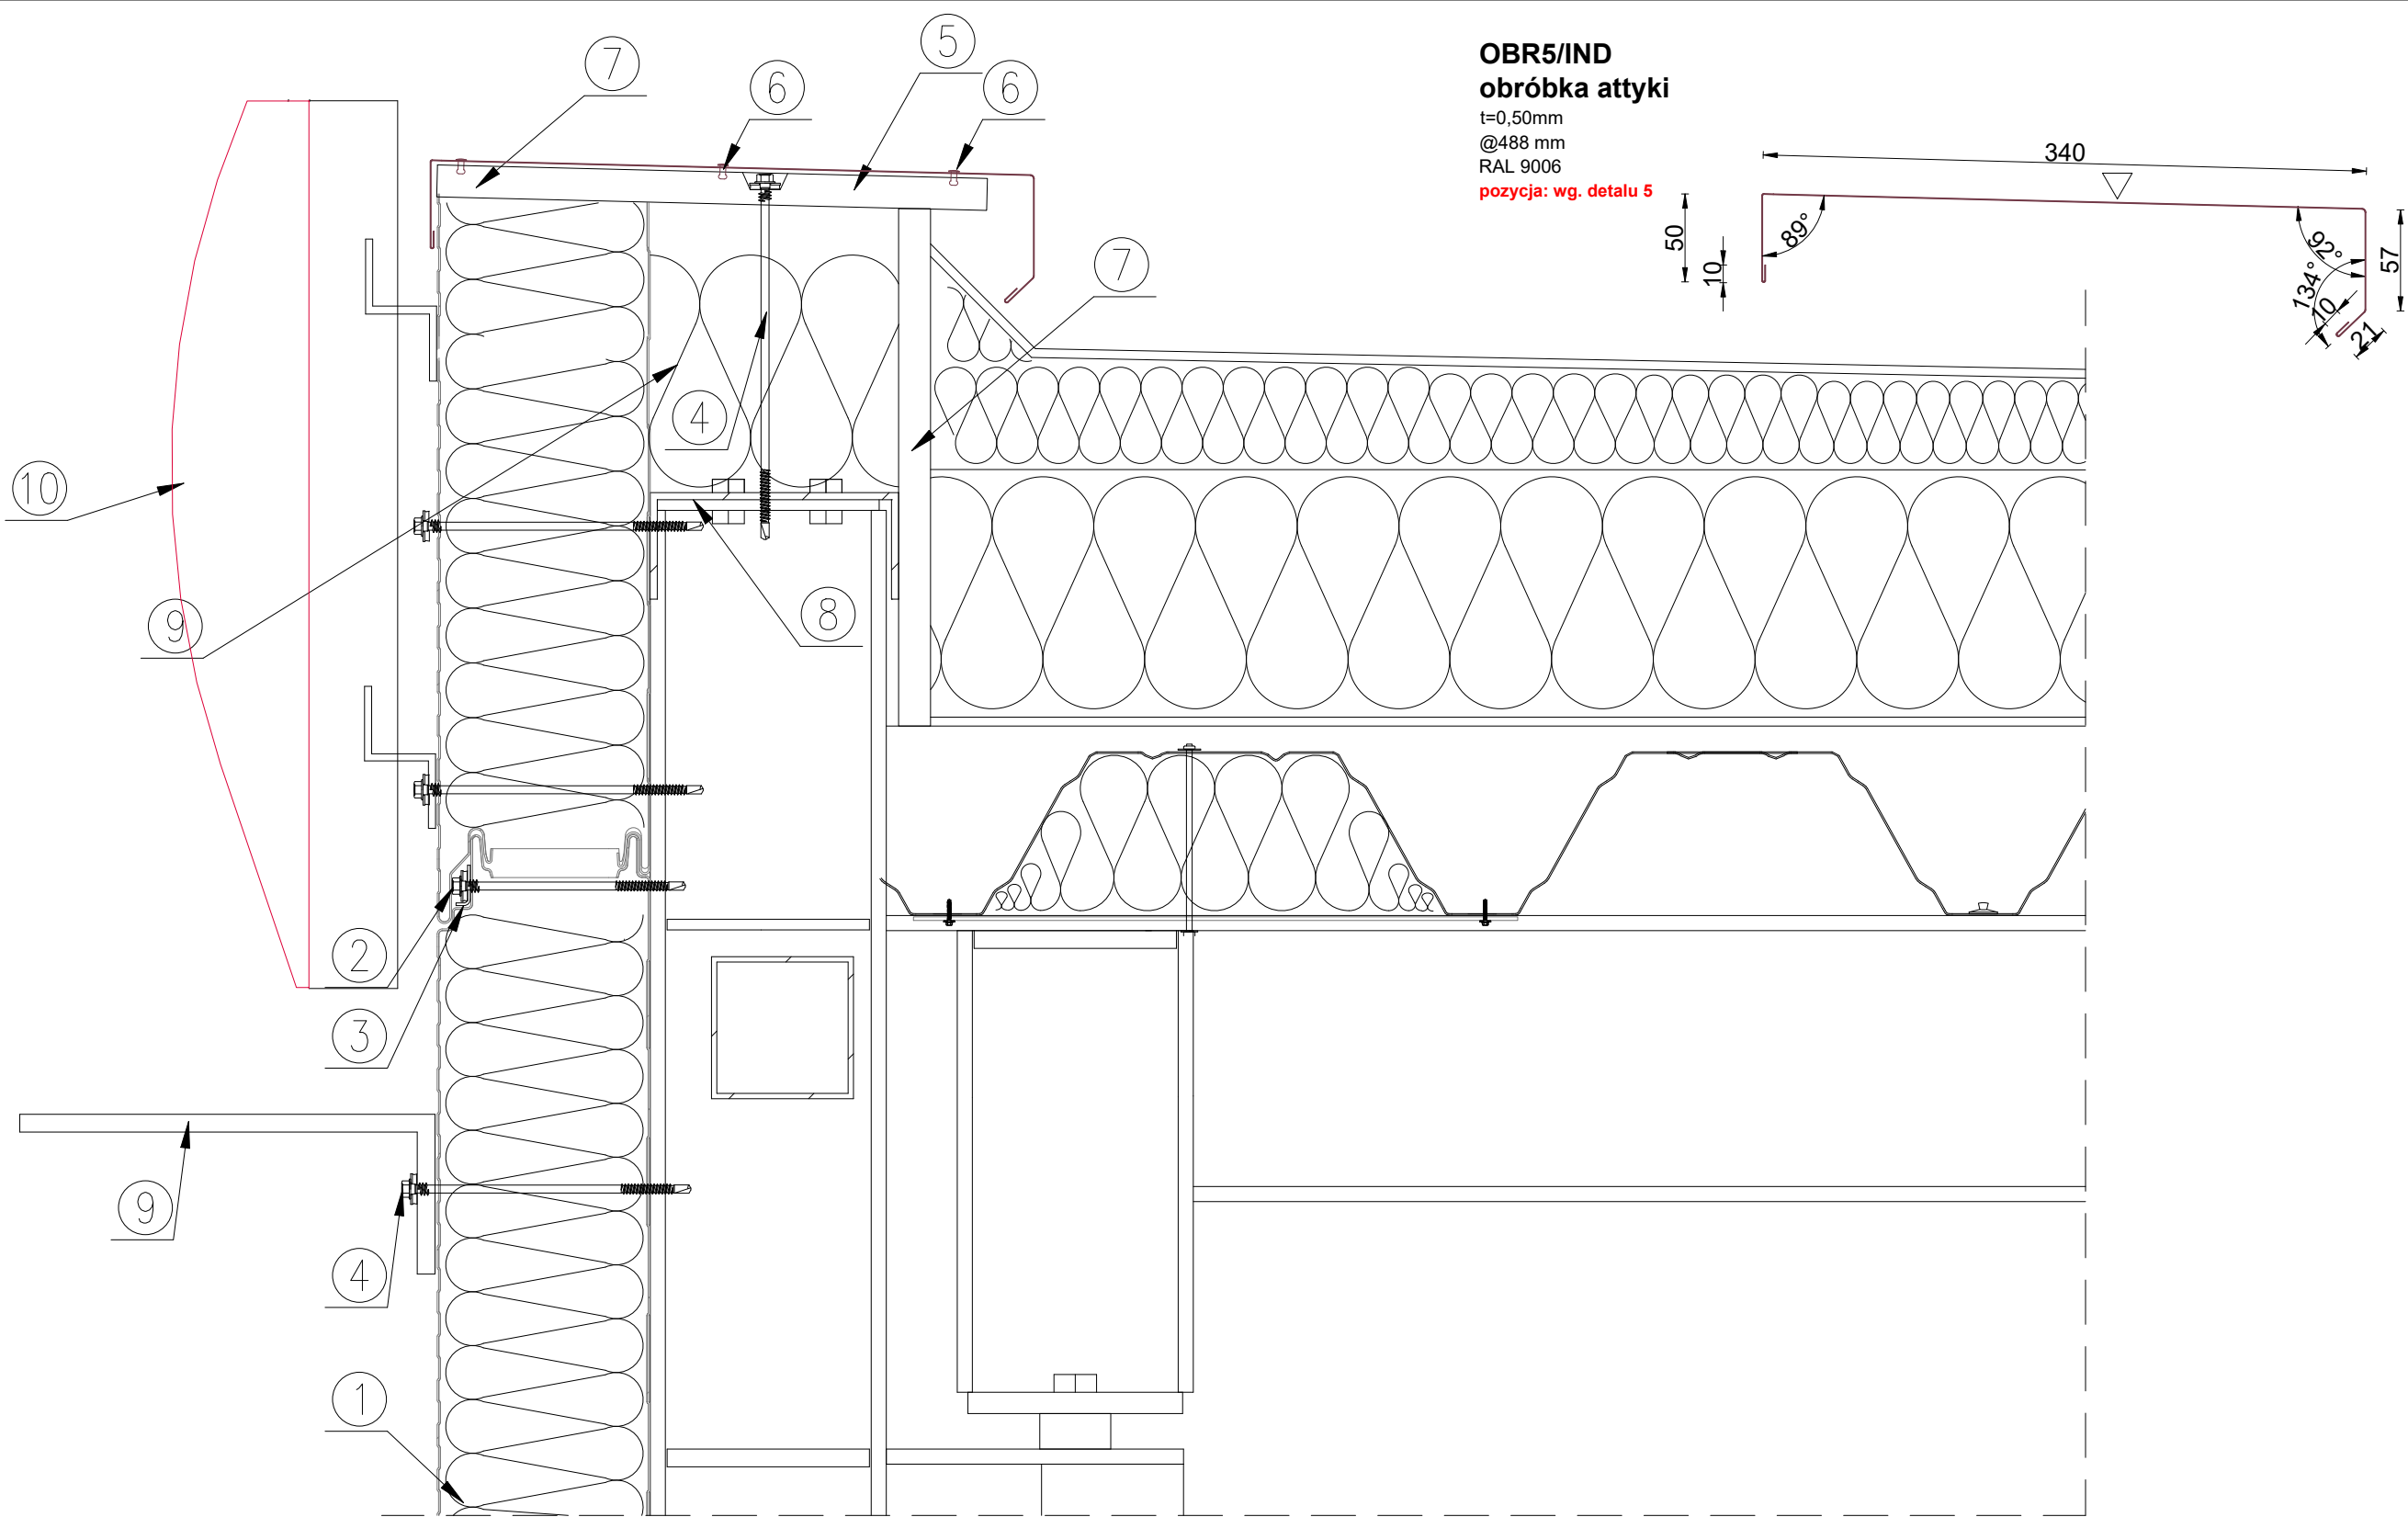


1. Płyta warstwowa ścienna z ukrytym zamkiem
2. Łącznik do mocowania płyt warstwowych z ukrytym zamkiem
3. Łącznik, podkładka L-02 do płyty z ukrytym zamkiem
4. Łącznik do mocowania płyt
5. Obróbka attykowa OBR5/IND
6. Nit jednostronny AL/Fe, lub łącznik samowiercący farmerski co ok. 300 mm
7. Płyta OSB
8. Ceownik
9. Wysięgnik do kamer mocowanych na budynku
10. Fryz stanowiący element wizualizacji wg kart katalogowych ORLEN

|   |  |         |            |
|---|--|---------|------------|
| ZAMAWIAJĄCY   |  |         |            |
| <div><b>ORLEN Budonaft</b></div> |  |         |            |
| TEMAT   |  |         |            |
| PAWILON 95 - WROCŁAW, UL. ŻWIRKI I WIGURY                                                                             |  |         |            |
| NAZWA RYSUNKU   |  |         | NR RYS.    |
| <div><b>DETAL 6</b><br/>Attyka</div>                                                                                  |  |         | <b>D-6</b> |
| BRANŻA   |  | STADIUM |            |
| OBUDOWA   |  |         |            |
| PROJEKTOWAŁ   |  | NR UPR. | PODPIS     |
| MGR INŻ. ARCH. ARTUR CHWAŁA                                                                                           |  |         |            |
| SPRAWDZIŁ   |  | NR UPR. | PODPIS     |
|   |  |         |            |
|   |  |         |            |
## OB-42(120)

### narożnik zewnętrzny maskujący

t=0,50mm  
@500mm  
A=120+75=195mm,  
RAL 9006

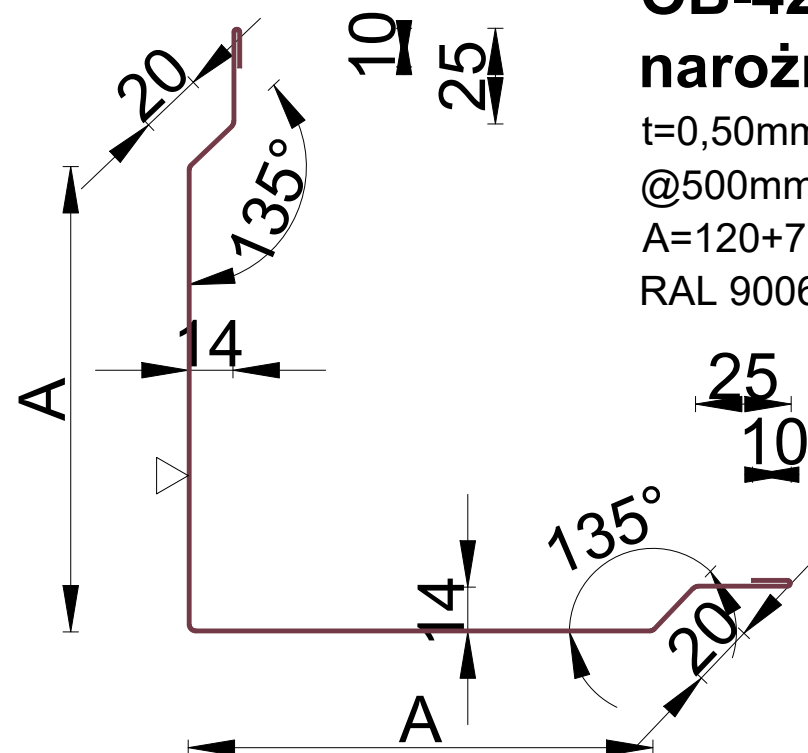


## OBR6/IND

### okapnik z odgięciem

t=0,50mm  
@141mm  
RAL 9006


pozycja: nad nadprożami otworów  
okiennych i drzwiowych, witryną  
pawilonu

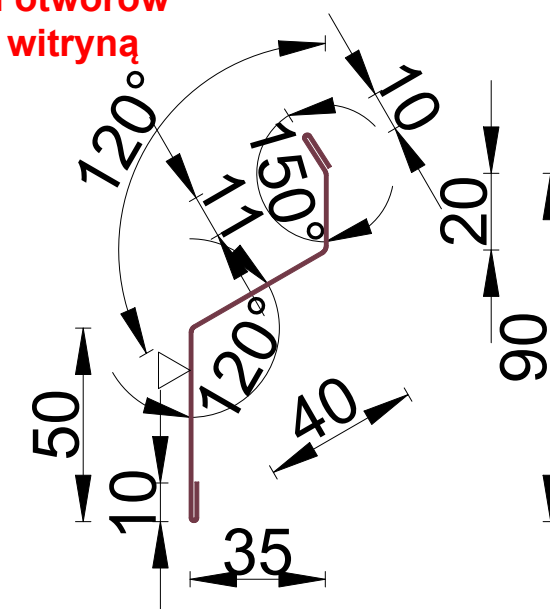

## OB-35

### maskownica styku płyt

t=0,50mm  
@240mm  
RAL 9006


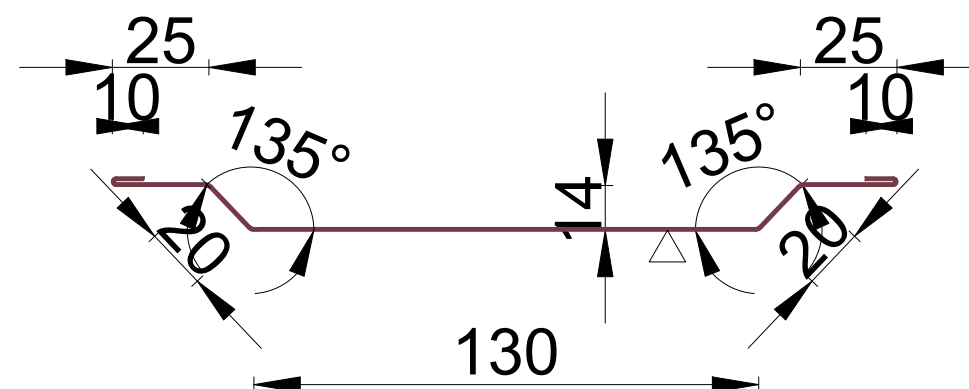


## OBR5/IND

### obróbka attyki

t=0,50mm  
@488 mm  
RAL 9006

pozycja: wg. detalu 5

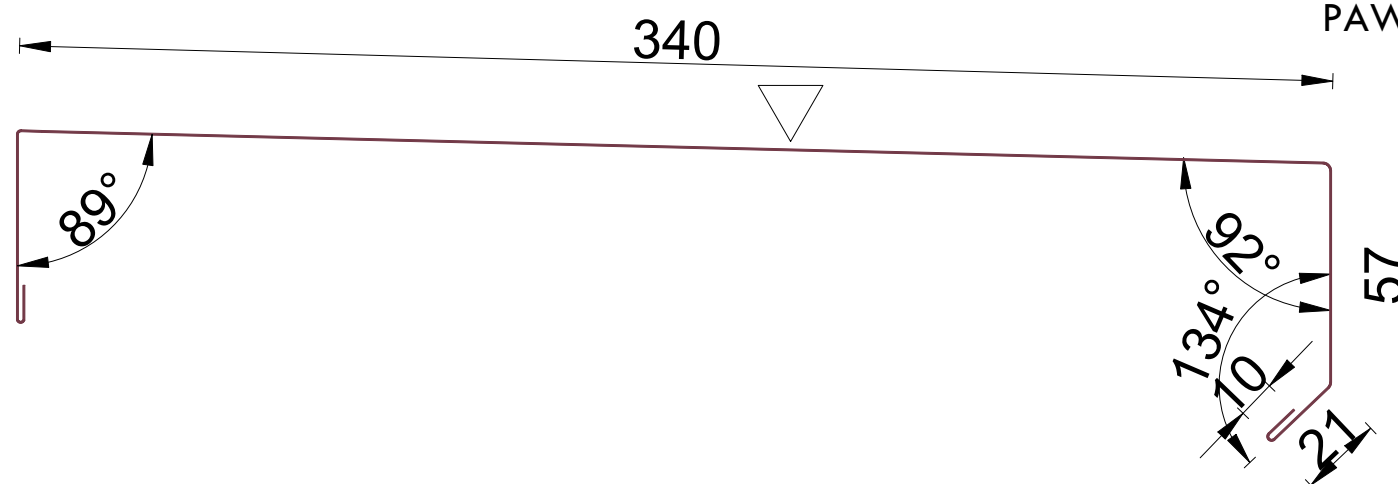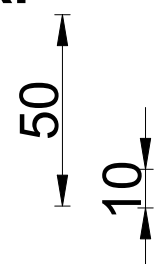

PAWILON 95 - WROCLAW, UL. ŻWIRKI I WIGURY

|                                                                                       |         |        |            |
|---------------------------------------------------------------------------------------|---------|--------|------------|
| ZAMAWIAJĄCY                                                                           |         |        |            |
|  |         |        |            |
| TEMAT                                                                                 |         |        |            |
| PAWILON 95 - WROCLAW, UL. ŻWIRKI I WIGURY                                             |         |        |            |
| NAZWA RYSUNKU                                                                         |         |        | NR RYS.    |
| <b>OBRÓBKI cz.2</b><br>OB-35, OB-42(120), OBR5/IND, OBR6/IND                          |         |        | <b>O-1</b> |
| BRANŻA                                                                                | STADIUM |        |            |
| OBUDOWA                                                                               |         |        |            |
| PROJEKTOWAŁ                                                                           | NR UPR. | PODPIS | SKALA      |
| MGR INŻ. ARCH. ARTUR CHWAŁA                                                           |         |        | 1:2        |
| SPRAWDZIŁ                                                                             | NR UPR. | PODPIS | DATA       |
|                                                                                       |         |        | 01.10.2026 |

## OBR1/IND


### obróbka indywidualna

t=0,50mm

@255mm

RAL 9006

pozycja: opaska wokół drzwi i okien

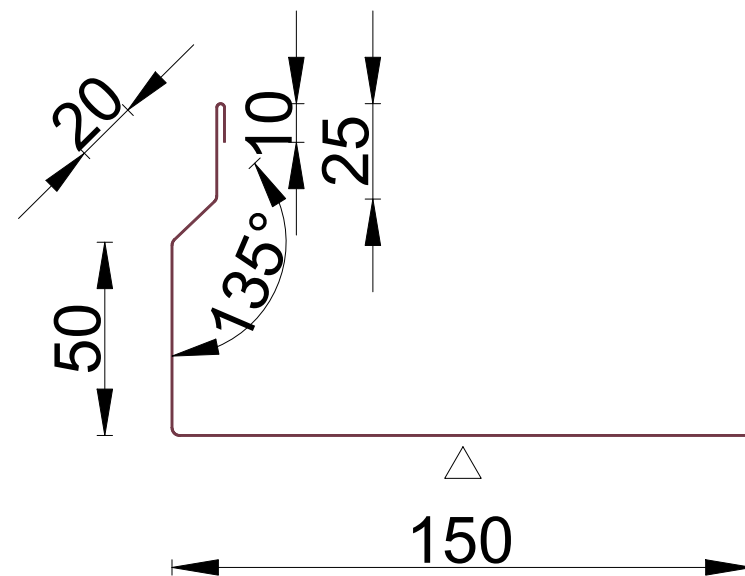

## OBR2/IND (sprawdzić na budowie)


### obróbka indywidualna

t=0,50mm

@205mm

RAL 9006

pozycja: parapet okienny

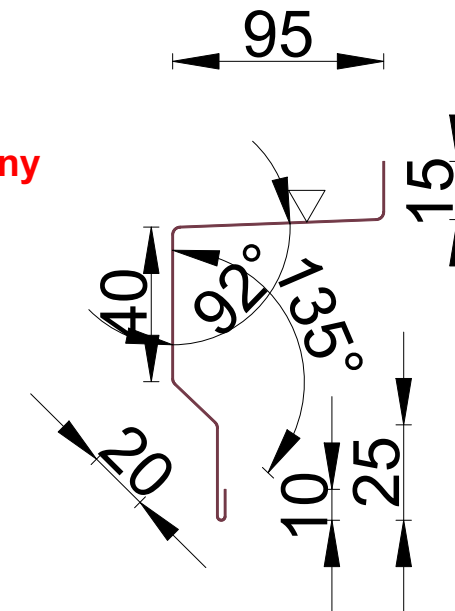

## OBR3/IND


### obróbka indywidualna

t=0,50mm

@145mm

RAL 9006

pozycja: skrajnie lewa i prawa  
pozycja pionowa witryny pawilonu,

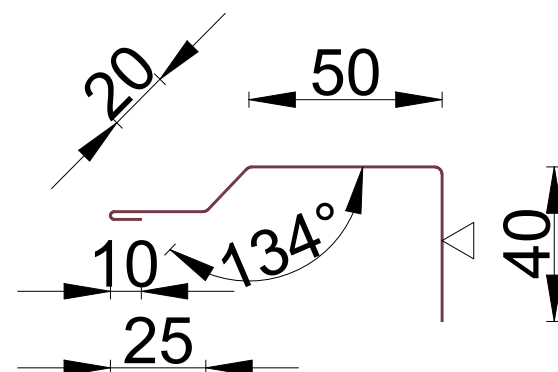

## OBR7/IND


### obróbka daszku pawilonu

t=0,50mm

@141 mm

RAL 9010, HDX 55

pozycja: obróbka nad daszkiem

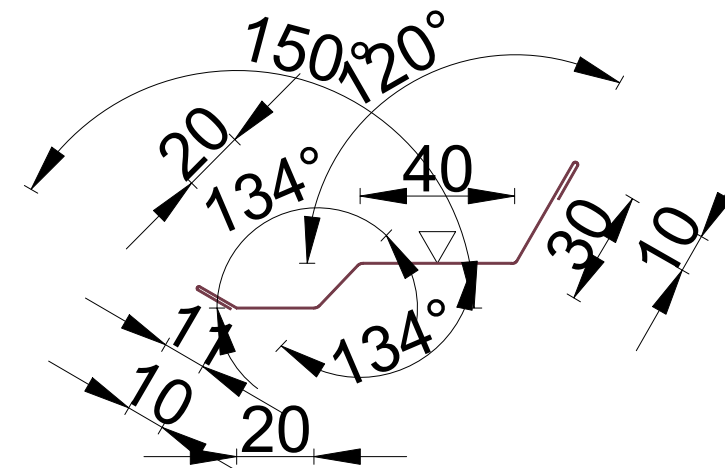

|                                                                                       |         |        |            |
|---------------------------------------------------------------------------------------|---------|--------|------------|
| ZAMAWIAJĄCY                                                                           |         |        |            |
|  |         |        |            |
| TEMAT                                                                                 |         |        |            |
| PAWILON 95 - WROCŁAW, UL. ŻWIRKI I WIGURY                                             |         |        |            |
| NAZWA RYSUNKU                                                                         |         |        | NR RYS.    |
| <b>OBRÓBKİ cz.1</b><br>OBR1/IND, OBR2/IND, OBR3/IND, OBR7/IND                         |         |        | <b>O-2</b> |
| BRANŻA                                                                                | STADIUM |        |            |
| OBUDOWA                                                                               |         |        |            |
| PROJEKTOWAŁ                                                                           | NR UPR. | PODPIS | SKALA      |
| MGR INŻ. ARCH. ARTUR CHWAŁA                                                           |         |        | 1:2        |
| SPRAWDZIŁ                                                                             | NR UPR. | PODPIS | DATA       |
|                                                                                       |         |        | 01.10.2026 |