



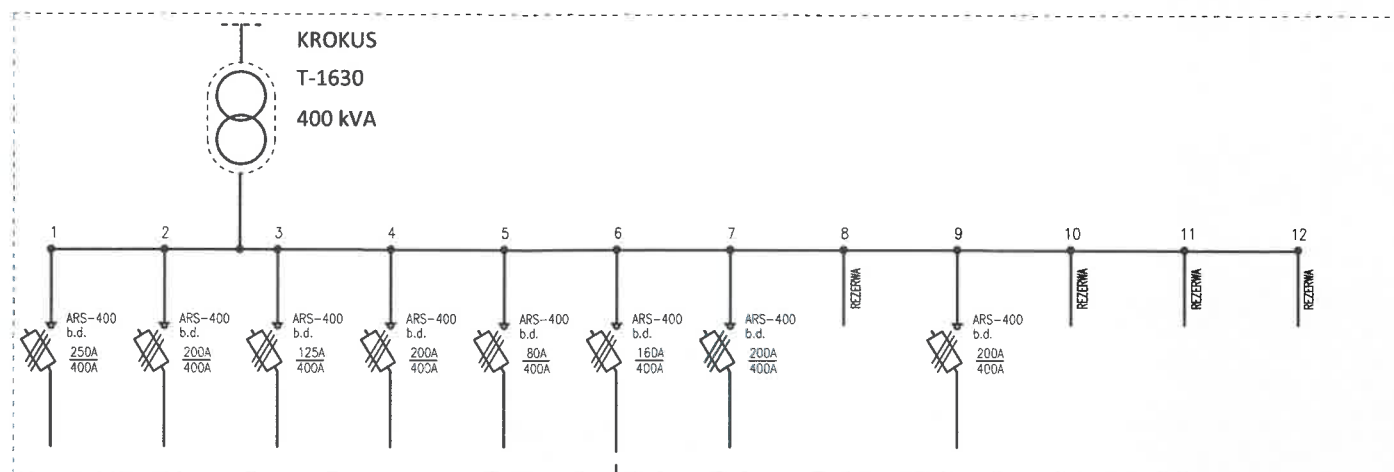

DODATKOWA OCHRONA OD PORAŻEŃ:
 Str. 15kV - układ sieci TT
 Str. 0,4kV - układ sieci TN
 Inst.odb. - układ sieci TN-C-S

Kolorem czarnym oznaczono istniejące elementy.
 Kolorem szarym oznaczono projektowane urządzenia w odrębnym tomie.
 Kolorem **czzerwonym** oznaczono projektowane zabezpieczenie główne.
 Kolorem **(RGB 0,114,153)** oznaczono projektowane urządzenia nn.

- * - Obudowa przystosowana do plombowania
 ** - Zgodnie z warunkami budowy sieci

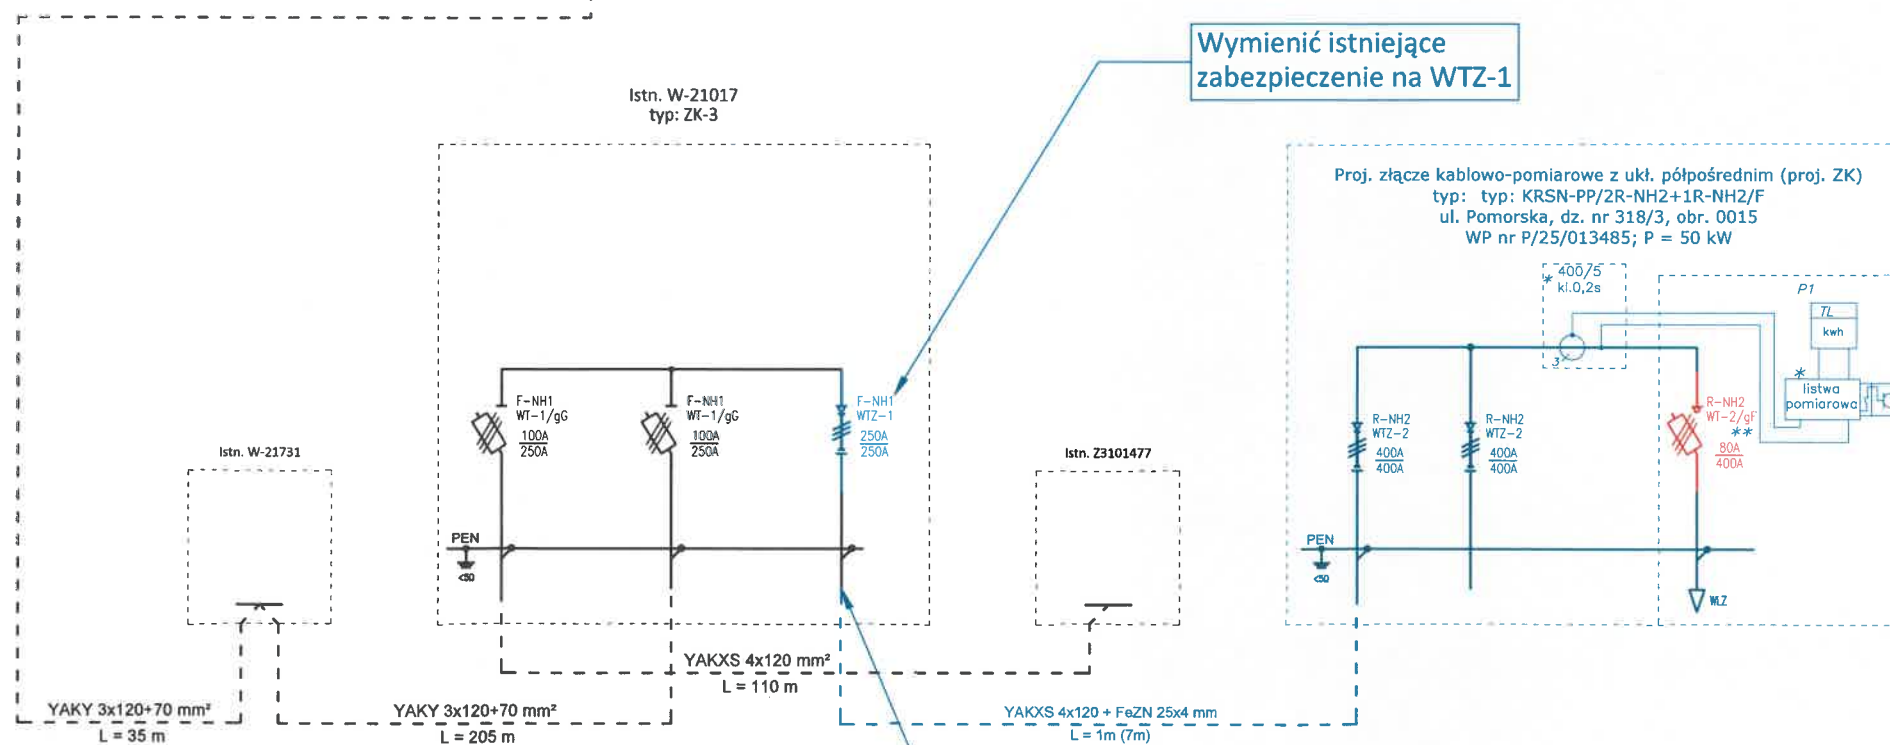

TRYDAN
 KORNEL BOROWSKI

ul. Narwicka 2G, 80-557 Gdańsk
 e-mail: biuro@trydan.pl, www.TRYDAN.pl
 tel: 600-872-648 NIP: 592-210-04-97

INWESTOR
 ENERGA-OPERATOR S.A.
 ul. Marynarki Polskiej 130, 80-557 Gdańsk
 TEMAT
 Budowa przyłącza kablowego nn 0,4 kV
 zgodnie z WP P/25/013485

LOKALIZACJA
 dz. nr 318/3, obr. 0015
 ul. Pomorska, Gdańsk

PROJEKTOWAŁ
 dr inż. Kornel Borowski
 upr. bud. nr POM/0025/POOE/15
 do projektowania b.o. w specjalności instalacyjnej
 w zakresie sieci, instalacji i urządzeń elektrycznych
 i elektroenergetycznych

SPRAWDZIŁ

NAZWA RYS.
 SCHEMAT JEDNOKRESKOWY

BRANŻA	FAZA	DATA	NR RYSUNKU
ELEKTRYCZNA	PZT	07-2026	E02
NR KATALOGOWY	REWIZJA	SKALA	
2025 - 72	0	-	