


PROJEKT ZAGOSPODAROWANIA DZIAŁKI

skala 1:500

STAROSTWO POWIATOWE
w KUTNIE
99-300 Kutno, ul. Kościuszki 16
tel. 24 355 47 80

Załącznik do decyzji
nr 3031/2026
z dnia 12.07.2026

Z up. STAROSTY
mgr inż. Anna Szafron-Nowak
Dyrektor Wydziału
Architektury i Budownictwa

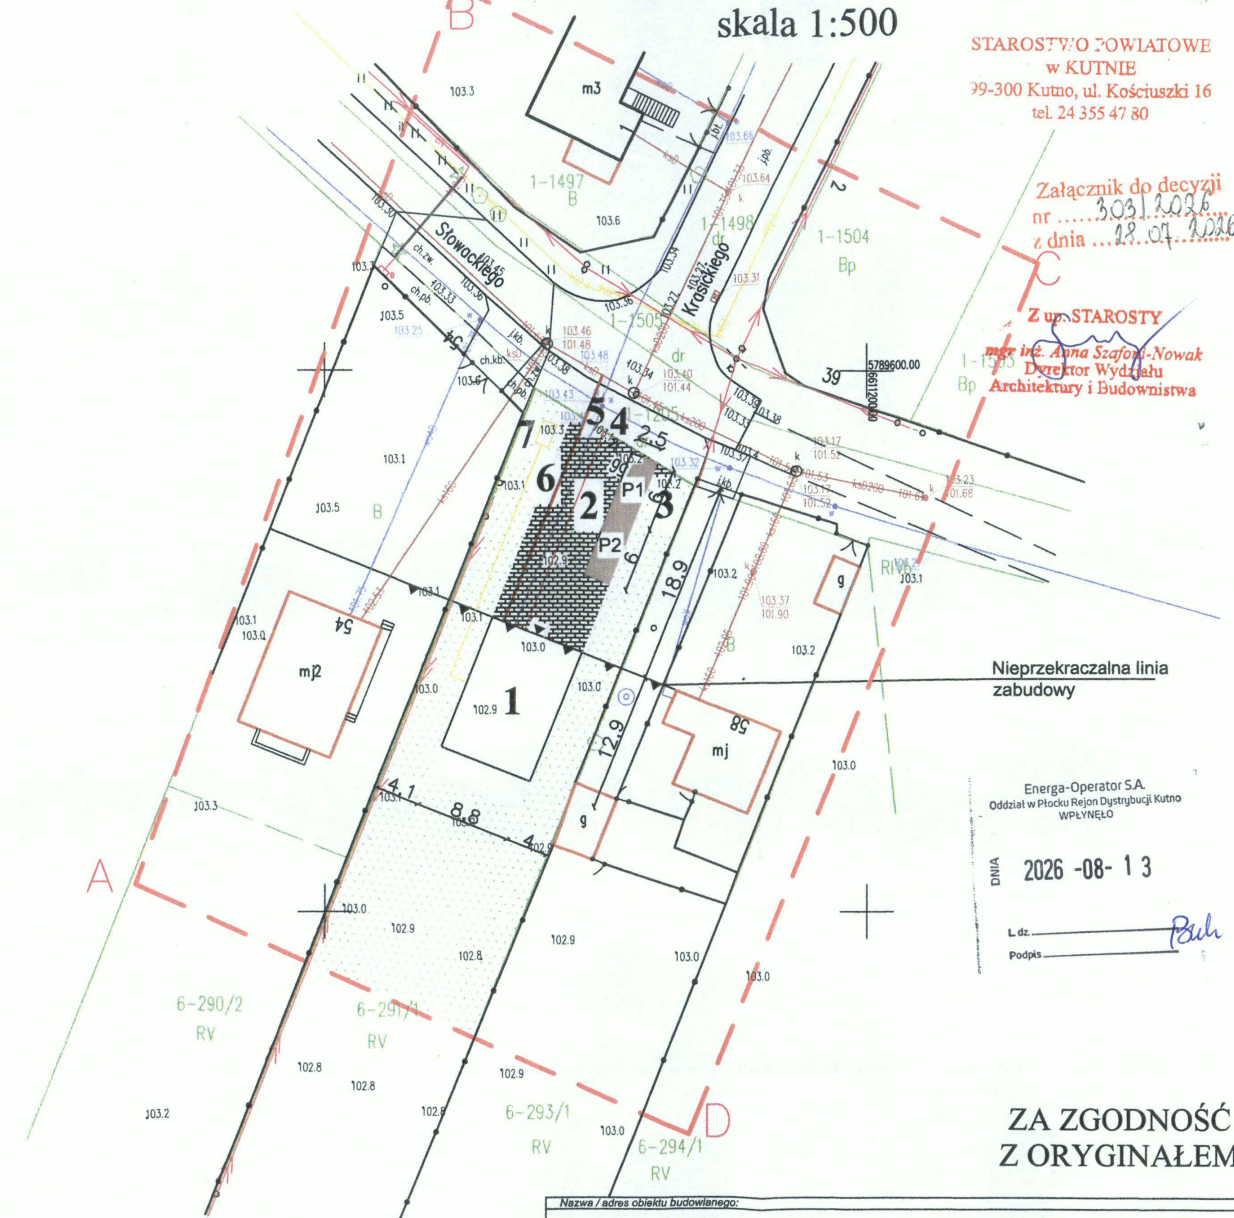

Energia-Operator S.A.
Oddział w Płocku Region Dystrybucji Kutno
WPLYNEŁO

DWA 2026 -08- 13

L. dz. _____
Podpis _____

ZA ZGODNOŚĆ
Z ORYGINAŁEM

- LEGENDA:
ABCD- zakres opracowania
1 - Projektowany budynek jednorodzinny (140,58m² RV)
2 - Utwardzenie terenu (103,94 m² RV)
3 - Utwardzone miejsce na odpady (4m² RV)
4 - Nowoprojektowane przyłącze energetyczne - wg. odrębnego opracowania
5 - Nowoprojektowane przyłącze wodociągowe - wg. odrębnego opracowania
6 - Nowoprojektowane przyłącze kanalizacyjne - wg. odrębnego opracowania
7 - Nowo projektowane przyłącze gazowe z butlą - wg. odrębnego opracowania

Nazwa / adres obiektu budowlanego:		
Budynek mieszkalny jednorodzinny, Dobrzelin, 99-320 Żychlin nr.ew.dz.291/1		
Inwestor:		
Nazwa rysunku:	Skala:	Numer rysunku:
PROJEKT ZAGOSPODAROWANIA DZIAŁKI	1:500	Z1
Imię i nazwisko projektanta:	Specjalność i numer uprawnień:	Data:
		Podpis:

Mapa sytuacyjno-wysokościowa do celów projektowych	
Skala 1:500	
ID	GK.II.6640.323.2026
Województwo	łódzkie
Powiat	kutnowski
Gmina	Żychlin-100211_5, Żychlin-100211_4
Obręb	Dobrzelin-0006, m. Żychlin-0001
Miejsce	Dobrzelin, dz. 291/1
Sekcja	6.173.34.05.1.4
Układ współrzędnych prostokątnych płaskich	2000:6
Układ wysokości	PL-EVRF2007
Zakres opracowania	
Stan aktualny na dzień	23.03.2026 r.

Nie wyklucza się istnienia w terenie innych przewodów, o których brak informacji wynika z zasłouści historycznych lub niedopełnienia przepisów zgłoszenia do inwentaryzacji
Mapa wykonana bez ustalenia obciążeń służebności gruntowych
Przebieg granic działek, konturów klasyfikacyjnych oraz użytków wprowadzono na podstawie danych z ewidencji gruntów i budynków.

(dokument podpisany elektronicznie podpisem kwalifikowanym)

Jestem świadomy odpowiedzialności karnej za złożenie fałszywych oświadczeń. Oświadczam, że operat techniczny zawierający rezultaty prac geodezyjnych w wyniku których powstał niniejszy dokument uzyskał pozytywny wynik weryfikacji.	
Identyfikator zgłoszenia prac geodezyjnych	6640.323.2026
Organ służby geodzyjnej, który otrzymał zgłoszenie	Starosta Kutnowski
Wykonawca prac geodezyjnych	Biuro Geodezyjne i Budowlane "Wolność" sp. z o.o.
Nr oraz data sporządzenia dokumentu zawierającego wynik pozytywnej weryfikacji	OP 8/19/2024 2024.11.25 03.2026 r.
Imię i nazwisko oraz nr uprawnień zawodowych kierownika prac	Arkadiusz Wójcikowski nr uprawnień 22507