


Inwestor:	Energia Operator S.A., ul. Marynarki Polskiej 130, 80 - 557 Gdańsk				
Jednostka projektowa:	K2Z Zbigniew Zalega, ul. Stępińska 53/19, 00 - 739 Warszawa				
Nazwa:	Projekt Zagospodarowania Terenu				
Temat:	Budowa sieci elektroenergetycznej kablowej nN wraz z szafką pomiarową w msc. Giżyczki gm. Iłów				
Adres:	142803_2 Iłów, 0017 Giżyczki				
Umowa:	PJ05394/25			OBI/74/2503115	
Nr WP/WBS:	P/25/009766 (dz. 15), B/25/013735				
Nr rys.:	E-01	Skala:	1:500	Data:	08.2026
Projektant:	Paweł Kowalczyk				
Nr uprawnień:	LOD/1927/POOE/12				

LEGENDA:
kolor czerwony – obiekty i urządzenia projektowane
kolor czarny – obiekty i urządzenia istniejące pozostające bez zmian
kolor czarny – oznaczenie numerów działek biorących udział w projekcie
kolor zielony – oznaczenie numerów działek przyłączanych

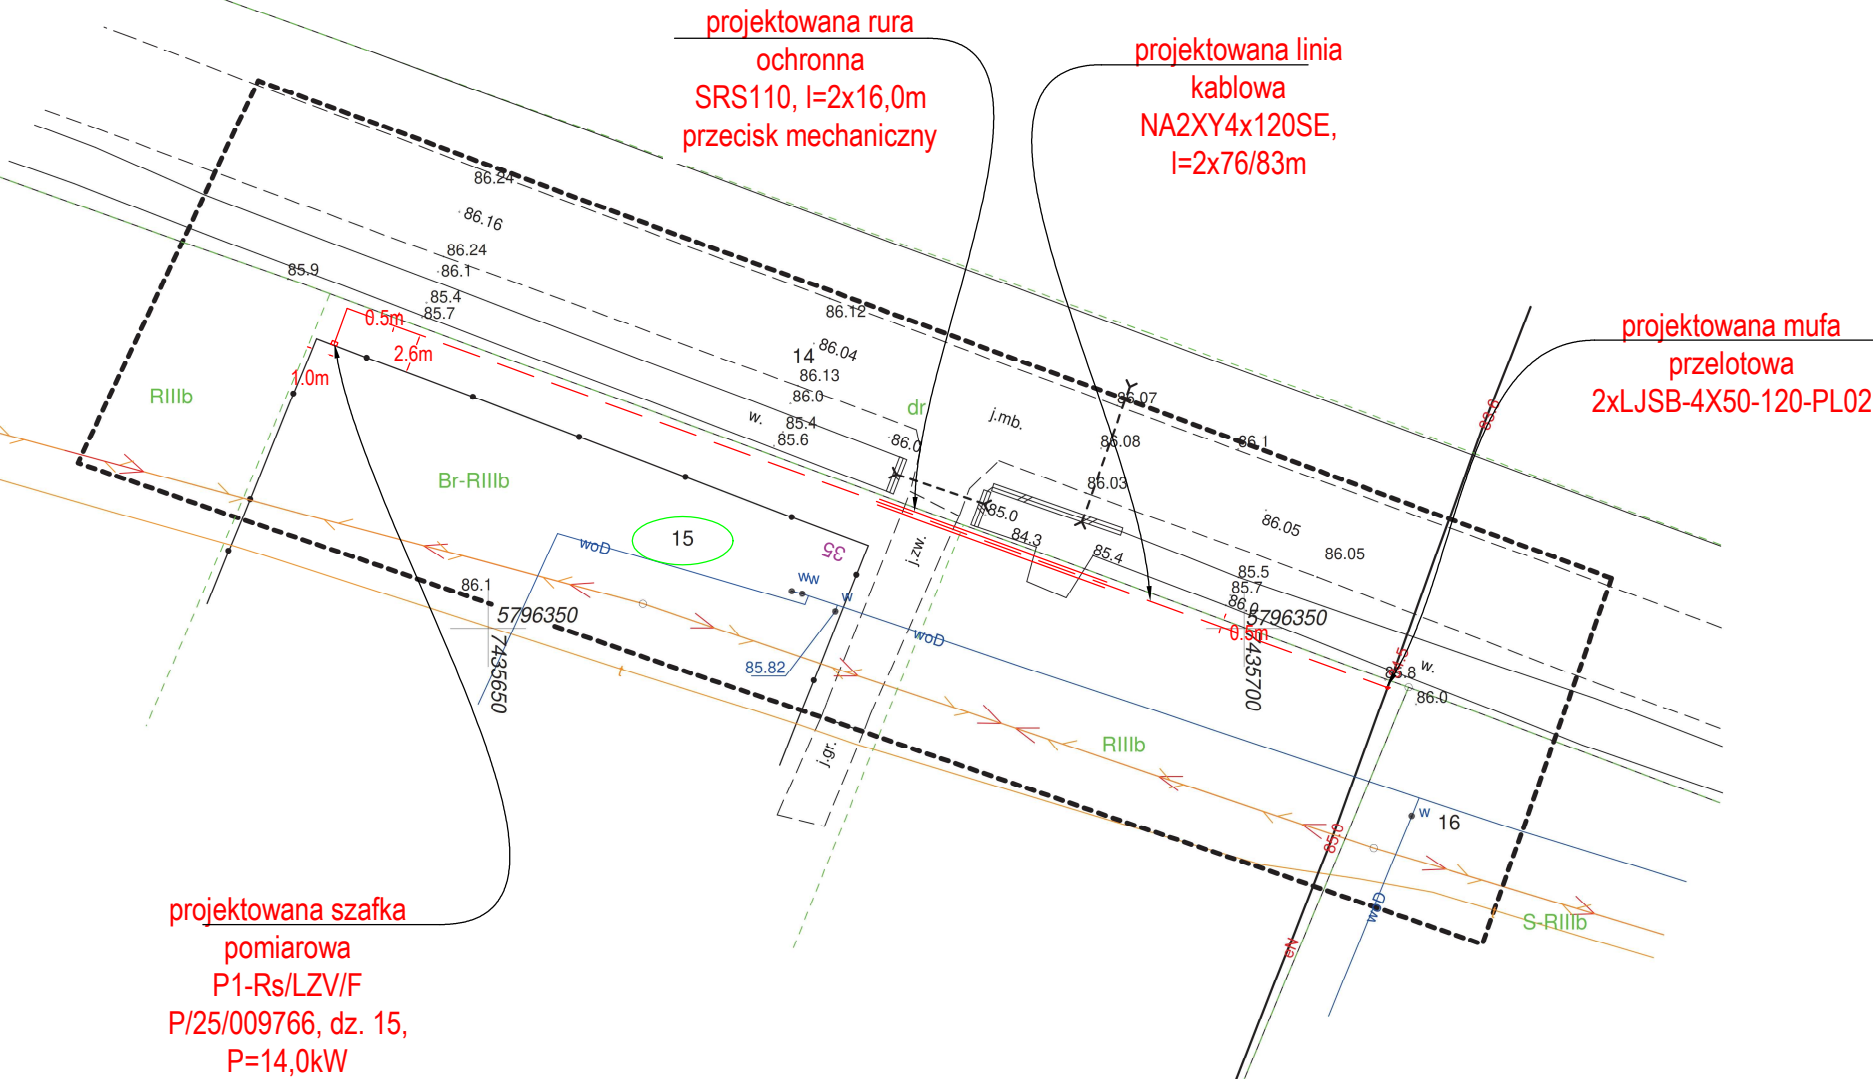


**ZA ZAGODNOŚĆ
Z ORYGINAŁEM**

mgr inż. Paweł Kowalczyk
Uprawnienia budowlane do projektowania
bez ograniczeń w specjalności instalacyjnej
w zakresie sieci, instalacji i urządzeń
elektrycznych i elektroenergetycznych
nr ewid. LOD/1927/POOE/12

MAPA DO CELÓW PROJEKTOWYCH		
Oznaczenie kancelaryjne zgłoszenia pracy geodezyjnej		GN.6640.1528.2026
Miejscowość		Giżyczki
Jednostka ewidencyjna	identyfikator	142803_2
	nazwa	Iłów
Obręb ewidencyjny	identyfikator	142803_2.0017
	nazwa	GIŻYCZKI
Działka		Wg zakresu
Skala mapy		1:500
Nr arkusza mapy		7.175.12.20.4.2
Nazwa układu współrzędnych	prostokątnych płaskich	2000/7
	wysokości	PL-EVRF2007-NH
Oznaczenie granic obszaru, który był przedmiotem aktualizacji		linia przerywana
Oznaczenie i informacje o służebnościach gruntowych mających wpływ na zagospodarowanie gruntów, zlokalizowanych w granicach projektowanej inwestycji		Nie dotyczy
Oznaczenie i symbol konturu użytku gruntowego, który nie jest ujawniony w bazie danych ewidencji gruntów i budynków.		Brak
Nie wyklucza się istnienia w terenie urządzeń podziemnych nie pokazanych na mapie, które nie zostały odnalezione podczas wykonywania inwentaryzacji geodezyjnych lub które nie zostały zgłoszone do inwentaryzacji przed zasypianiem.		
„Geodezja” – Bartłomiej Kowalewski ul. Łąkowa 34, 96-500 Sochaczew NIP: 8371871897, REGON: 520031305 Geodeta Uprawniony mgr inż. Bartłomiej Kowalewski nr upr. 23749 Nazwa/imię i nazwisko wykonawcy oraz data i Podpis osoby reprezentującej wykonawcę Imię i nazwisko, nr uprawnień oraz podpis geodety uprawnionego., który opracował mapę.		

Oświadczam, że niniejszy dokument został opracowany w wyniku prac geodezyjnych i kartograficznych, których rezultaty zawiera operat techniczny pozytywnie zweryfikowany. Jednocześnie informuję, że jestem świadomy odpowiedzialności karnej za złożenie fałszywego oświadczenia.	
Identyfikator zgłoszenia prac geodezyjnych	GN.6640.1528.2026
Organ służby geodezyjnej, który otrzymał zgłoszenie	Starosta Sochaczewski 96-500 Sochaczew ul. J. Piłsudskiego 65
Wykonawca prac geodezyjnych	„Geodezja” – Bartłomiej Kowalewski Ul. Łąkowa 34, 96-500 Sochaczew NIP 8371871897, REGON 520031305 Tel. 516079252
Nr dokumentu zawierającego wynik pozytywnej weryfikacji pracy geodezyjnej oraz jego data	GN.6640.1528.2026_2 Data: 22.06.2026
Imię i nazwisko oraz numer uprawnień zawodowych kierownika prac geodezyjnych	Geodeta uprawniony Bartłomiej Kowalewski Nr upr. 23749

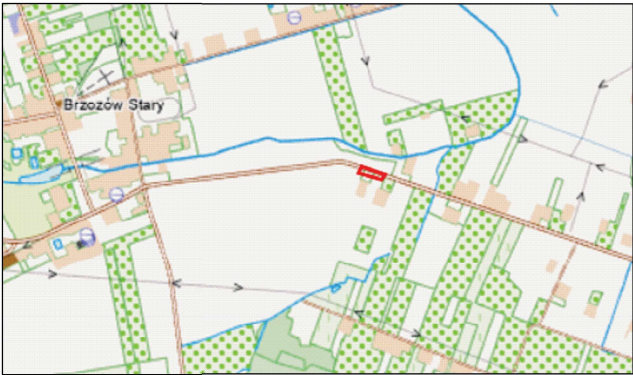

Szkic orientacyjny