

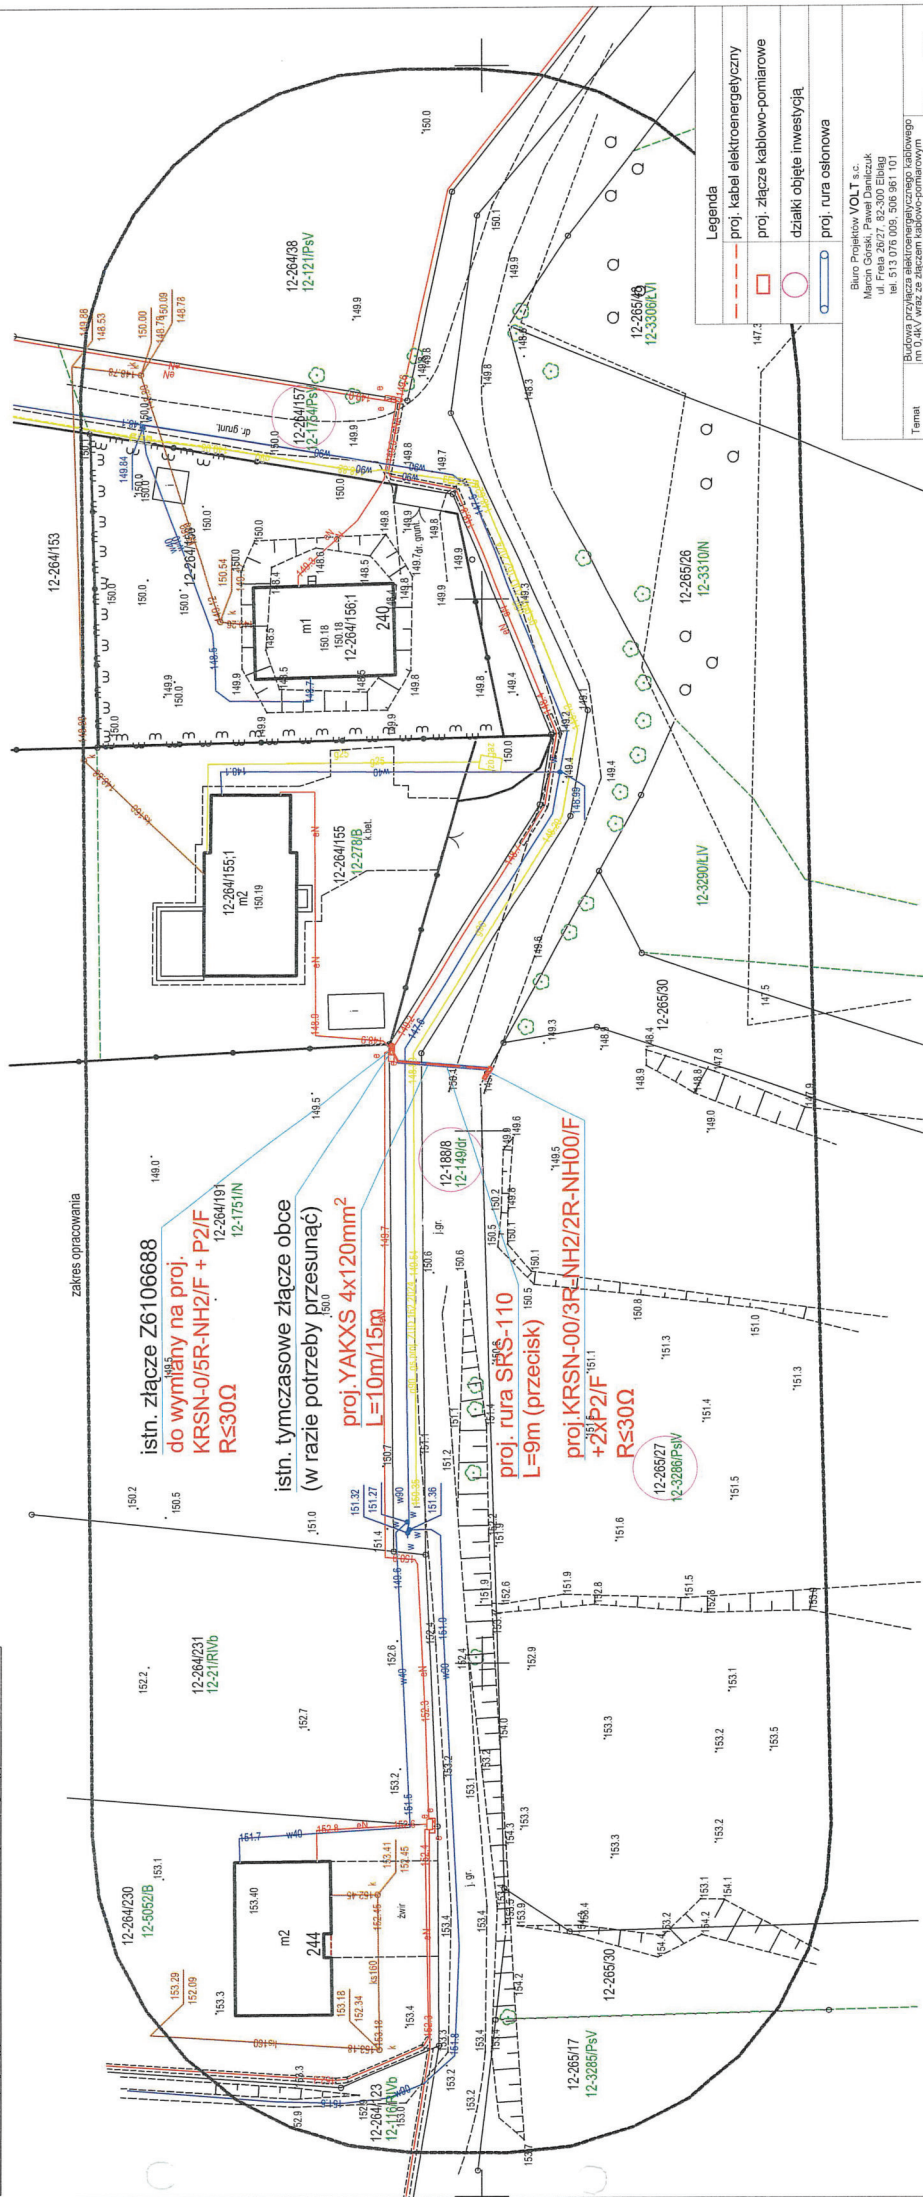
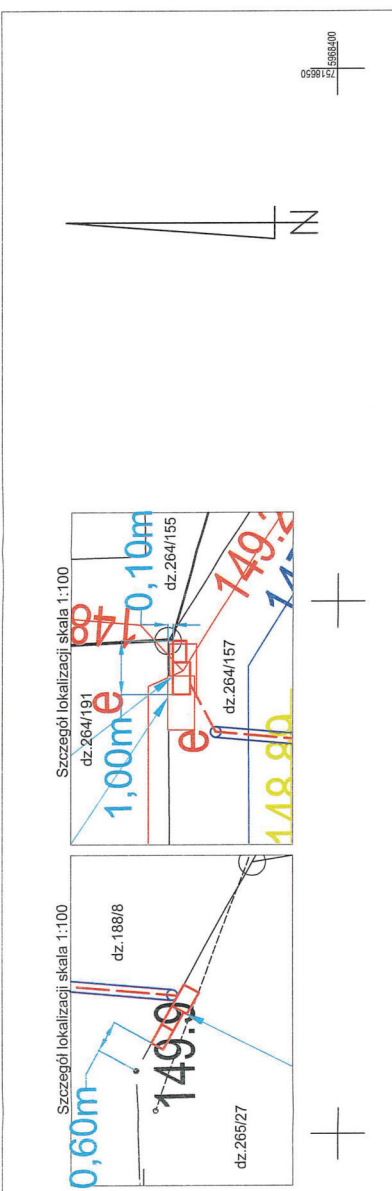


MAPA DO CELÓW PROJEKTOWYCH	
SKALA 1:500	
Nazwa miejscowości	Marcinkowo
Identyfikator / nazwa jednostki ewidencyjnej	281003 2 - Mragowo
Identyfikator / nazwa obrętu ewidencyjnego	0012 - Marcinkowo
Numer działki	285/27
Identyfikator zgłoszenia prac geodezyjnych	PL-2000/21
Układ odniesienia współrzędnych prostokątnych płaskich	PL-EVRF2007-AH
Układ odniesienia wysokości	7 209 23 07 4.1
Godło mapy	11 02 2026
Mapa dostosowana do celów projektowych na podstawie materiałów źródłowych otrzymanych z PODOGK w Mragowie i wykonanej aktualizacji. Nie wyklucza się istnienia w terenie innych niewykazanych na niniejszej mapie urządzeń podziemnych, które nie były zgłoszone do ewidencji. Dane w zakresie ewidencji gruntów pozyskano z PODOGK w Mragowie. Nie dokonano stanu prawnego granic oraz nie ustalono obciążeń służebności gruntowych.	
USŁUGI GEODEZYJNE Stanisław Kalisz	
ul. Wacławowska 153, 82-100 Nowy Dwór Gdański	
tel. 504 925 550, e-mail: kaliszstanislaw@wp.pl	
wykonano przez geodęzyjnych	
GEODETA UPRAWNIONY	
mgr inż. Paweł Koliński nr. upr. 19371	

Oświadczam, że niniejszy dokument został opracowany w wyniku prac geodezyjnych i kartograficznych, których rezultaty zawiera opłacony techniczny poszytowie zweryfikowany.	
Jestem świadomy odpowiedzialności prawnej za złożenie fałszywego oświadczenia.	
Identyfikator zgłoszenia prac geodezyjnych	GK 6942.1.68.2026
Organ służby geodezyjnej, który otrzymał zgłoszenie	Starosta Mragowski
Wykonawca prac geodezyjnych	Stanisław Kalisz
Nr oraz data sporządzenia dokumentu	GK 6942.1.68.2026.1
Zamównik	z dnia 08.03.2026
Imię i nazwisko oraz nr uprawnień zawodowych wykonawcy prac:	mgr inż. Paweł Koliński nr. upr. 19371

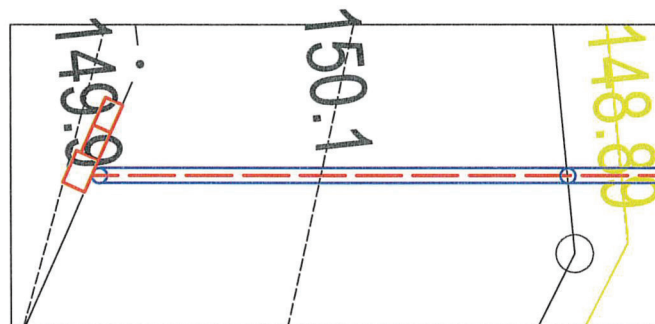

Profil przecisku skala 1:100

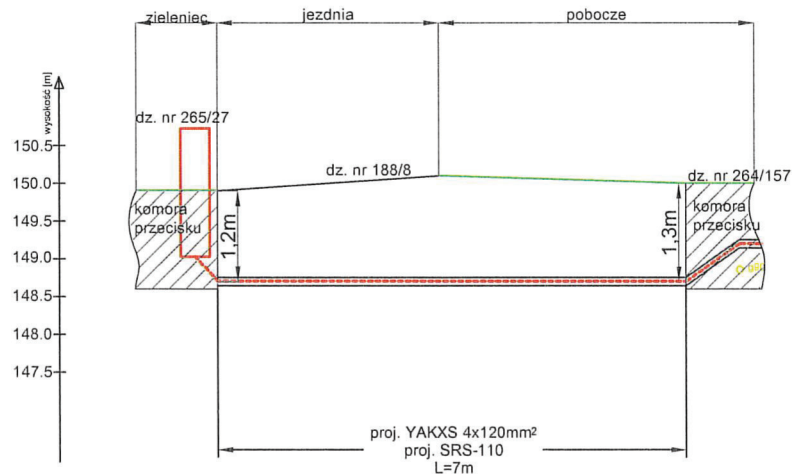

UWAGA:

Z uwagi na to, że głębokości zakopania istniejącej i projektowanej infrastruktury podziemnej może różnić się z wartością podaną na profilu przecisku, przed wykonaniem przecisku należy wykonać przekopy kontrolne, aby potwierdzić ich głębokość.

Biuro Projektów VOLT s.c. Marcin Górski, Paweł Danilczuk ul. Freta 26/27, 82-300 Elbląg tel. 513 076 009, 506 961 101			
Temat	Budowa przyłącza elektroenergetycznego kablowego nn 0,4kV wraz ze złączem kablowo-pomiarowym w m. Marcinkowo dz. 265/27	Faza	PBW
Adres	Marcinkowo gm. Mragowo dz. nr 264/157, 188/8, 265/27 obr. 0012 Marcinkowo	Data	01.2026
Inwestor	ENERGA Operator S.A. ul. Marynarki Polskiej 130, 80-557 Gdańsk	Skala	1:100
Nazwa rysunku	Profil przecisku	Branża	ELEKTRYCZNA
Projektant	mgr inż. Paweł Danilczuk upr. WAM/0144/POOE/10	nr rys. E-04	
Asystent projektanta	inż. Karol Dąbrowski		
Sprawdzający	mgr inż. Marcin Górski upr. WAM/0013/PWOE/10		
P/25/094469, OBI/61/2503823			