


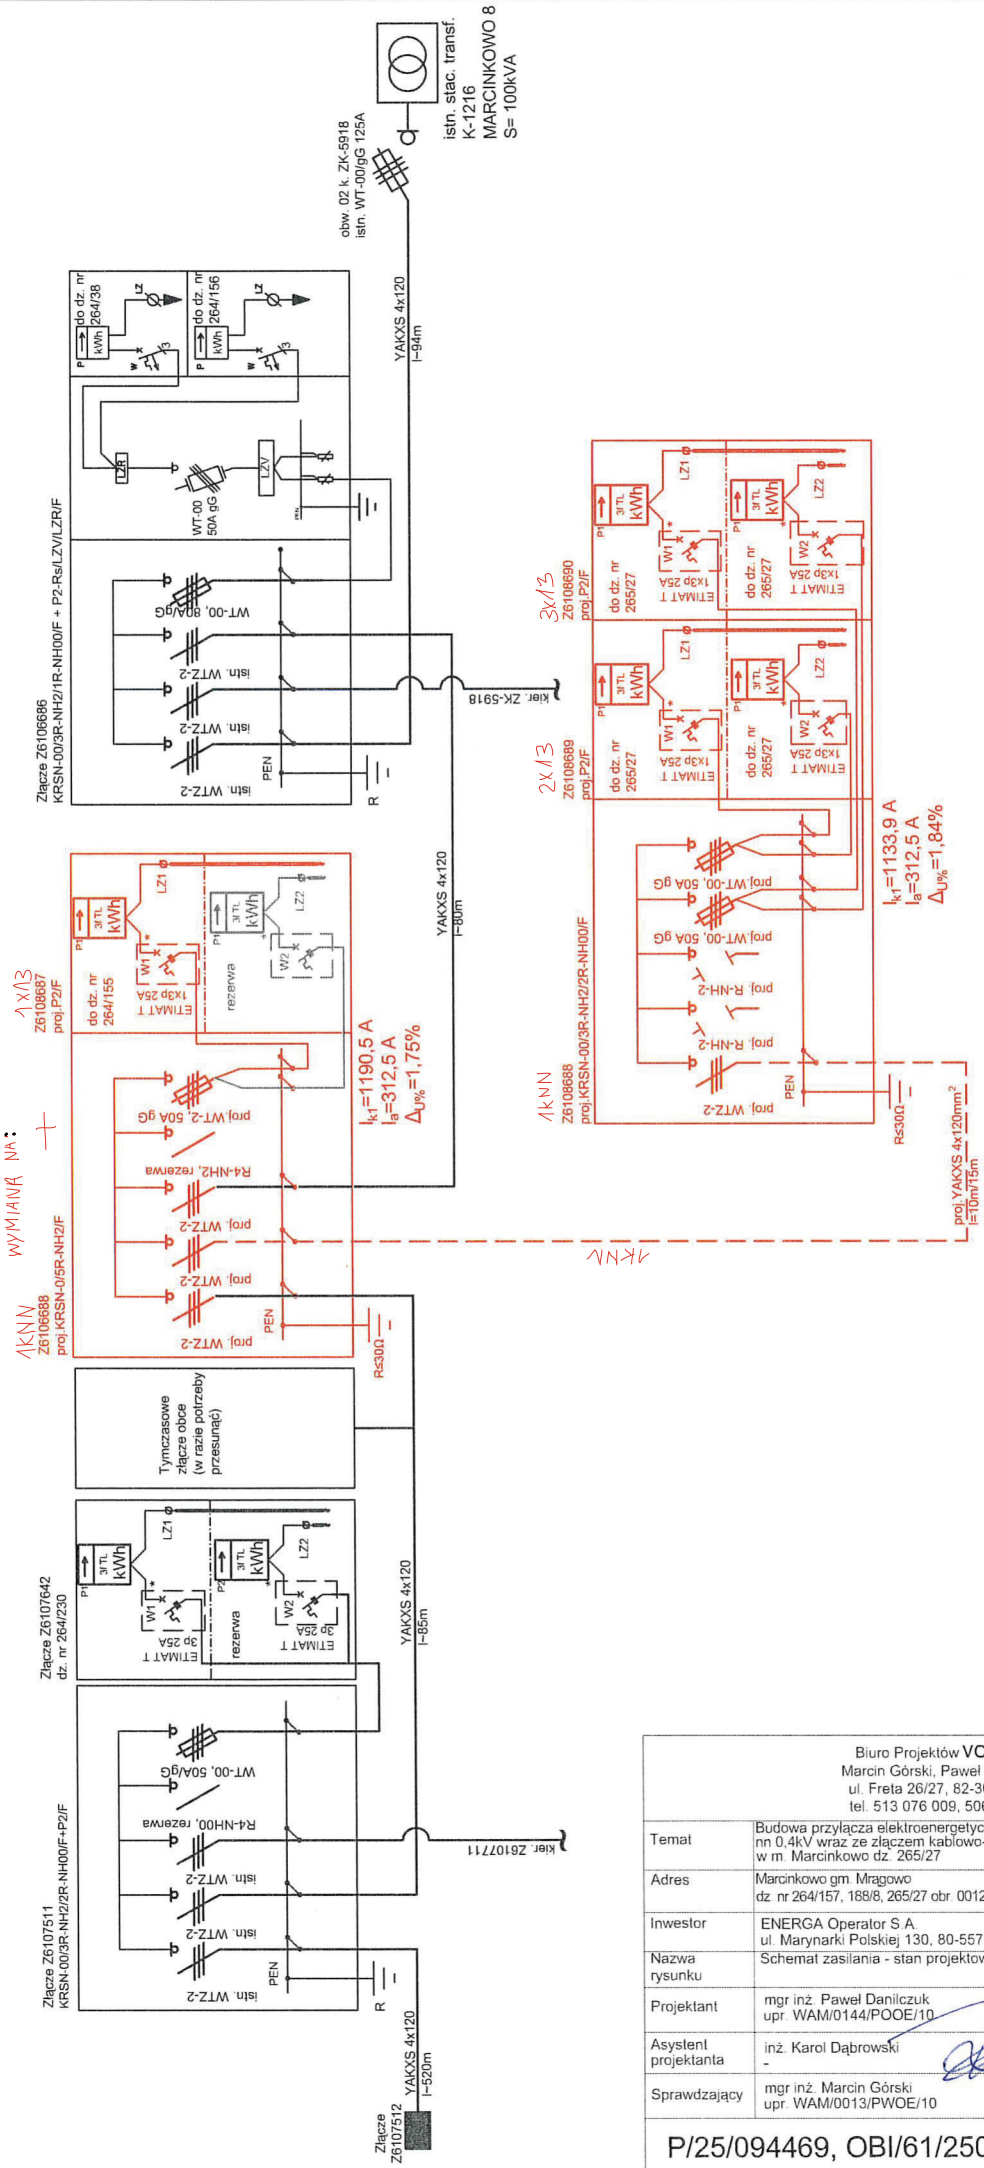

*w projektowanym złączu typu P2/F nr Z6106887 moski do rezerwowej tablicy licznikowej należy odmostkować i umieścić za tablicą licznikową

Biuro Projektów VOLT s.c. Marcin Górski, Paweł Danilczuk ul. Freta 26/27, 82-300 Elbląg tel. 513 076 009, 506 961 101			
Temat	Budowa przyłącza elektroenergetycznego kablowego nn 0,4kV wraz ze złączem kablowo-pomiarowym w m. Marcinkowo dz. 265/27	Faza	PBW
Adres	Marcinkowo gm. Mrągowo dz. nr 264/157, 168/8, 265/27 obr. 0012 Marcinkowo	Data	01.2026
Inwestor	ENERGA Operator S.A. ul. Marynarki Polskiej 130, 80-557 Gdańsk	Skala	---
Nazwa rysunku	Schemat zasilania - stan projektowany	Branża	ELEKTRYCZNA
Projektant	mgr inż. Paweł Danilczuk upr. WAM/0144/POOE/10	nr rys. E-03	
Asystent projektanta	inż. Karol Dąbrowski		
Sprawdzający	mgr inż. Marcin Górski upr. WAM/0013/PWOE/10		
P/25/094469, OBI/61/2503823			