



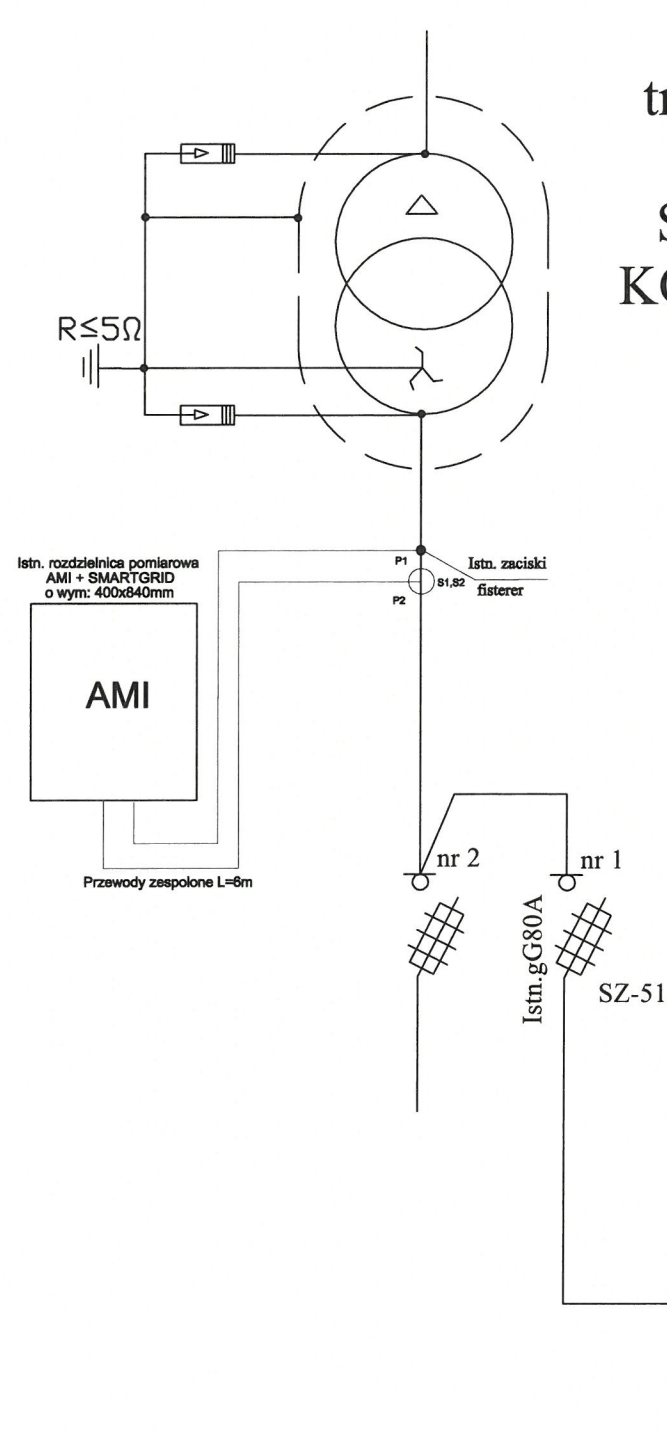

Istn. stacja
transformatorowa
Os-0046
SAMBOROWO
KOL. P. TYROWO
Istn. 100 kVA

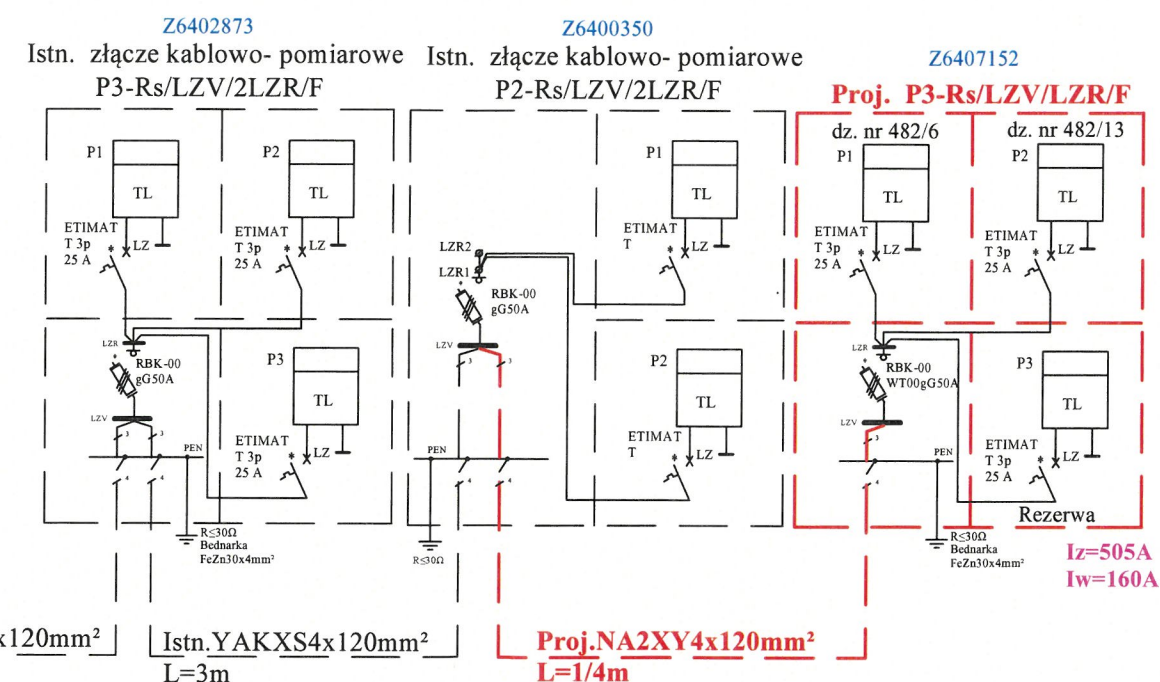

Istn. YAKXS4x120mm² L=62m
Istn. YAKXS4x120mm² L=3m
Proj. NA2XY4x120mm² L=1/4m

Na końcu obwodu:
Iz=216A
Iw=160A
ΔU%=9,76%

Tytuł opracowania		Projekt budowlano-wykonawczy		EL-MK Projekt sp. z o.o.	
Dostosowanie istn. zkp poprzez dostawienie złącza kablowo-pomiarowego		w miejscowości Samborowo, dz. 482/6, gm. Ostróda		11-041 Olsztyn, Ul. Żurawia 24c/1	
Tytuł rysunku		Schemat ideowy zasilania		OBI/64/2600478	Rys. nr E-2
Imię i nazwisko		Nr uprawnień		Data	Podpis
mgr inż. Tomasz Dąbrowski		WAM/0147/POOE/13		08.2026	