



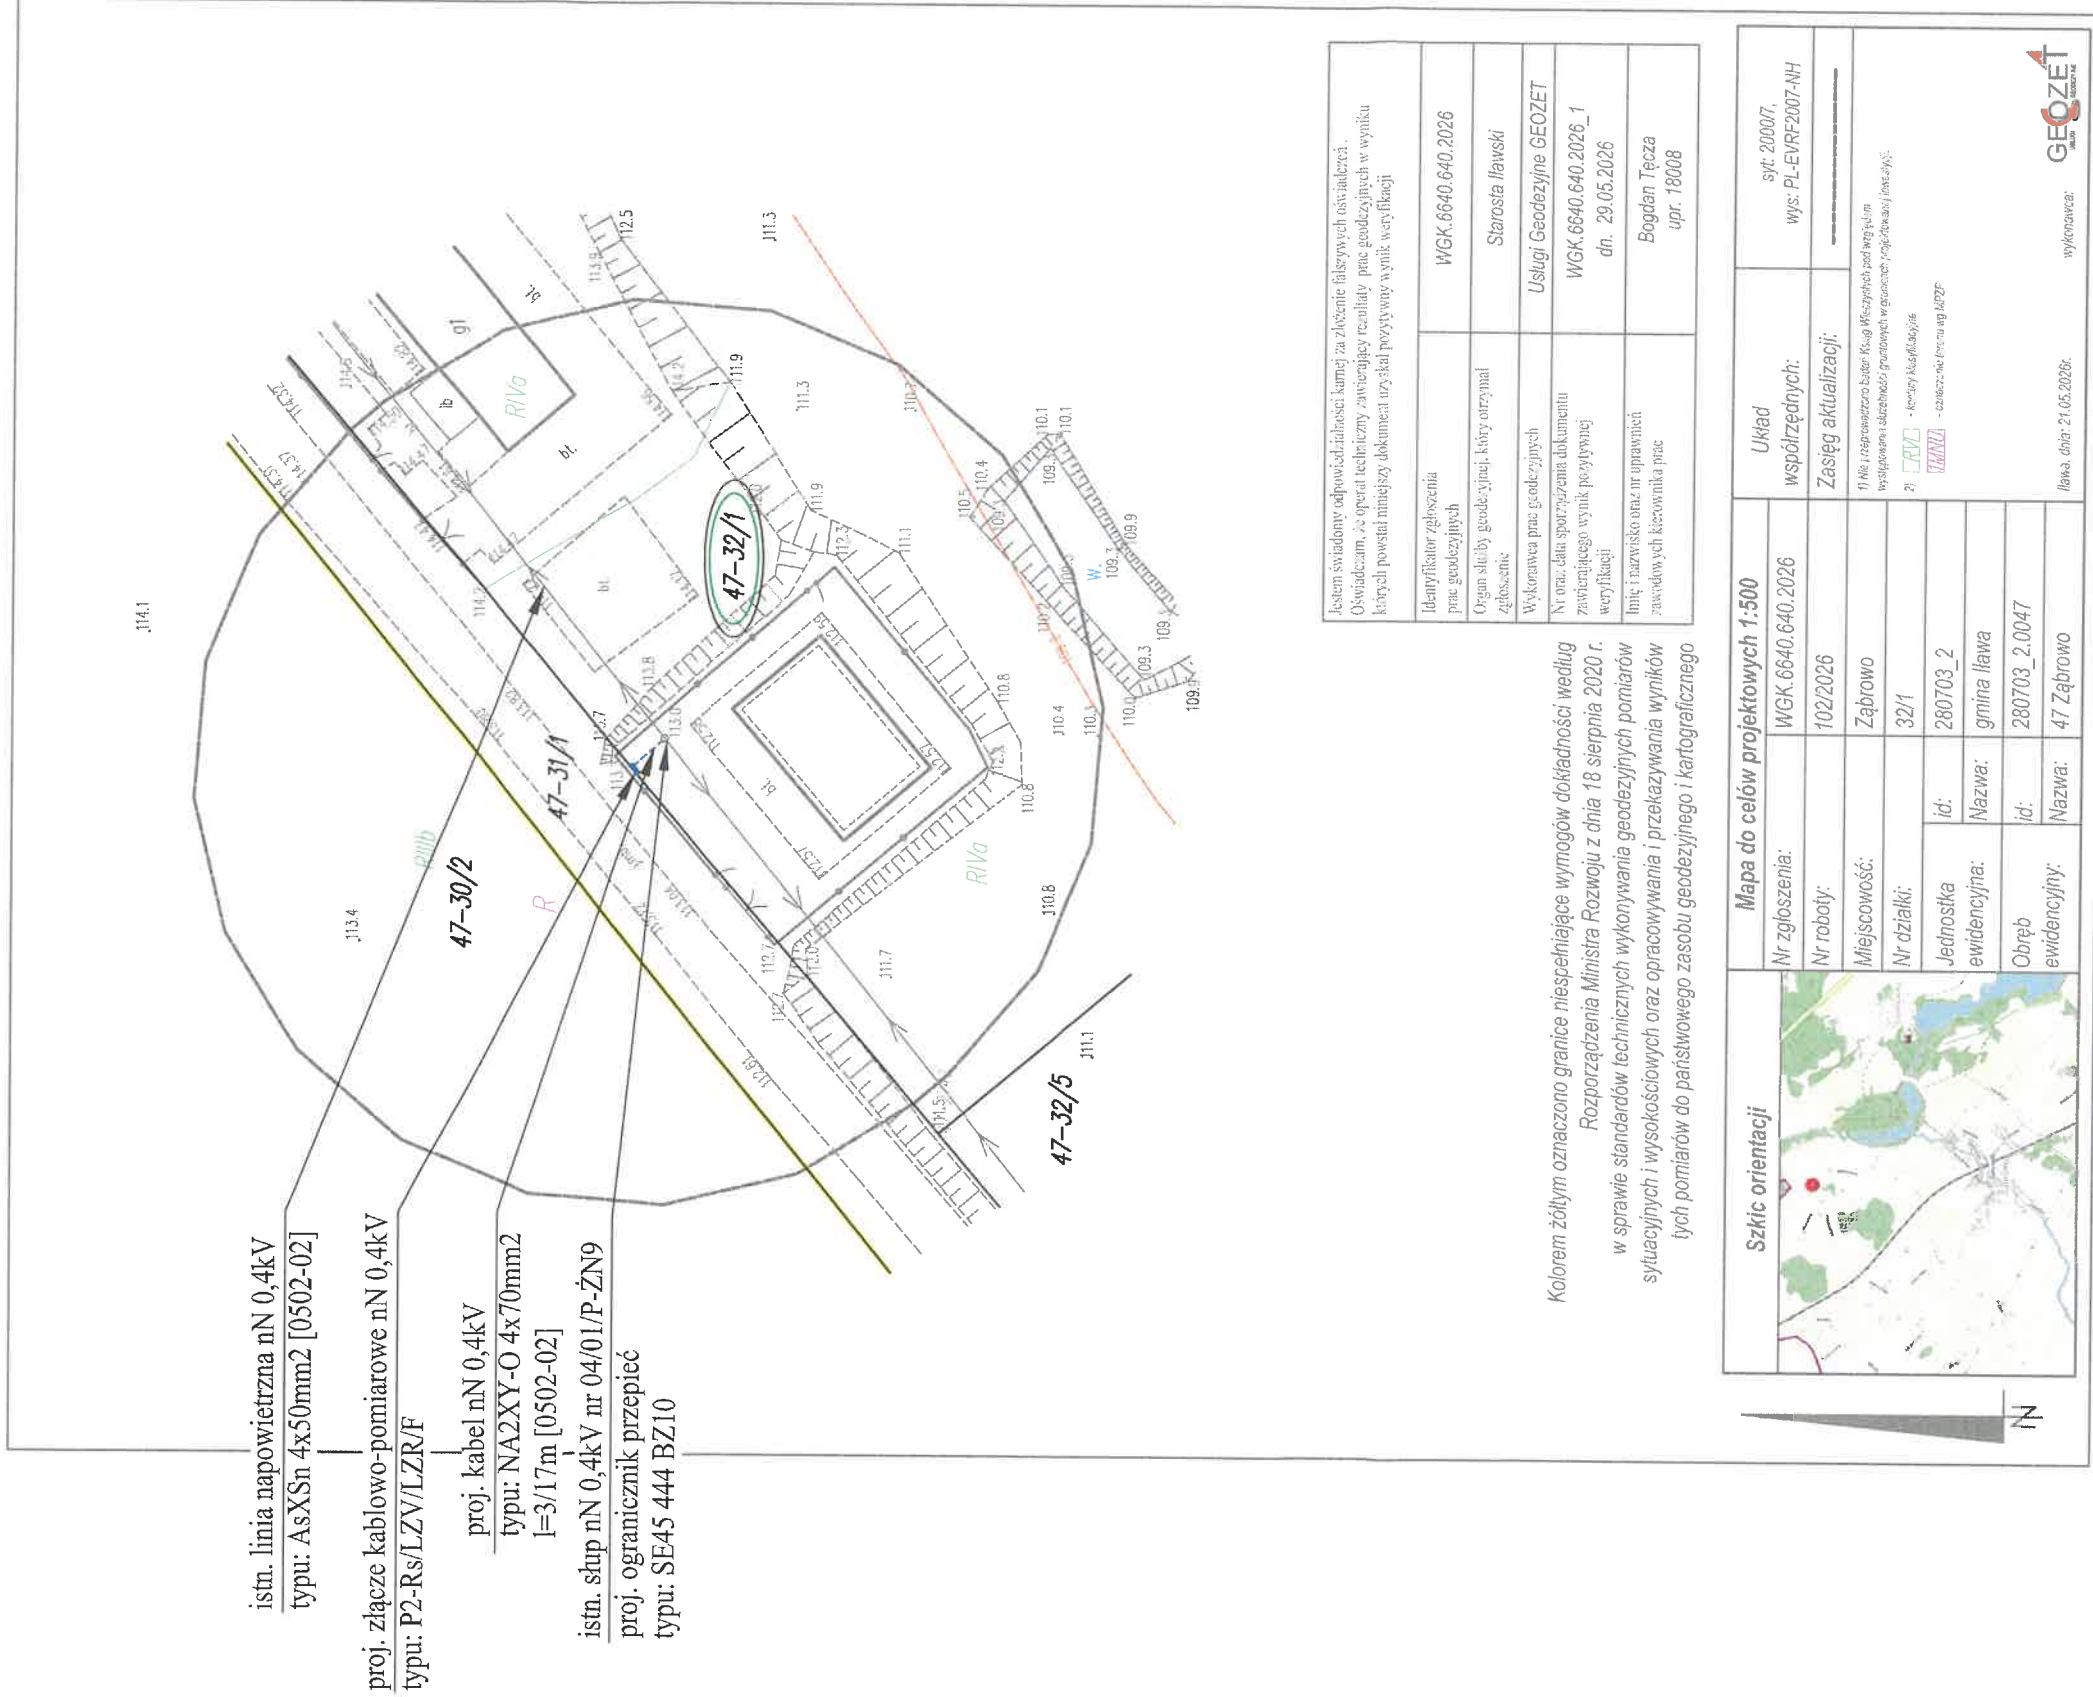

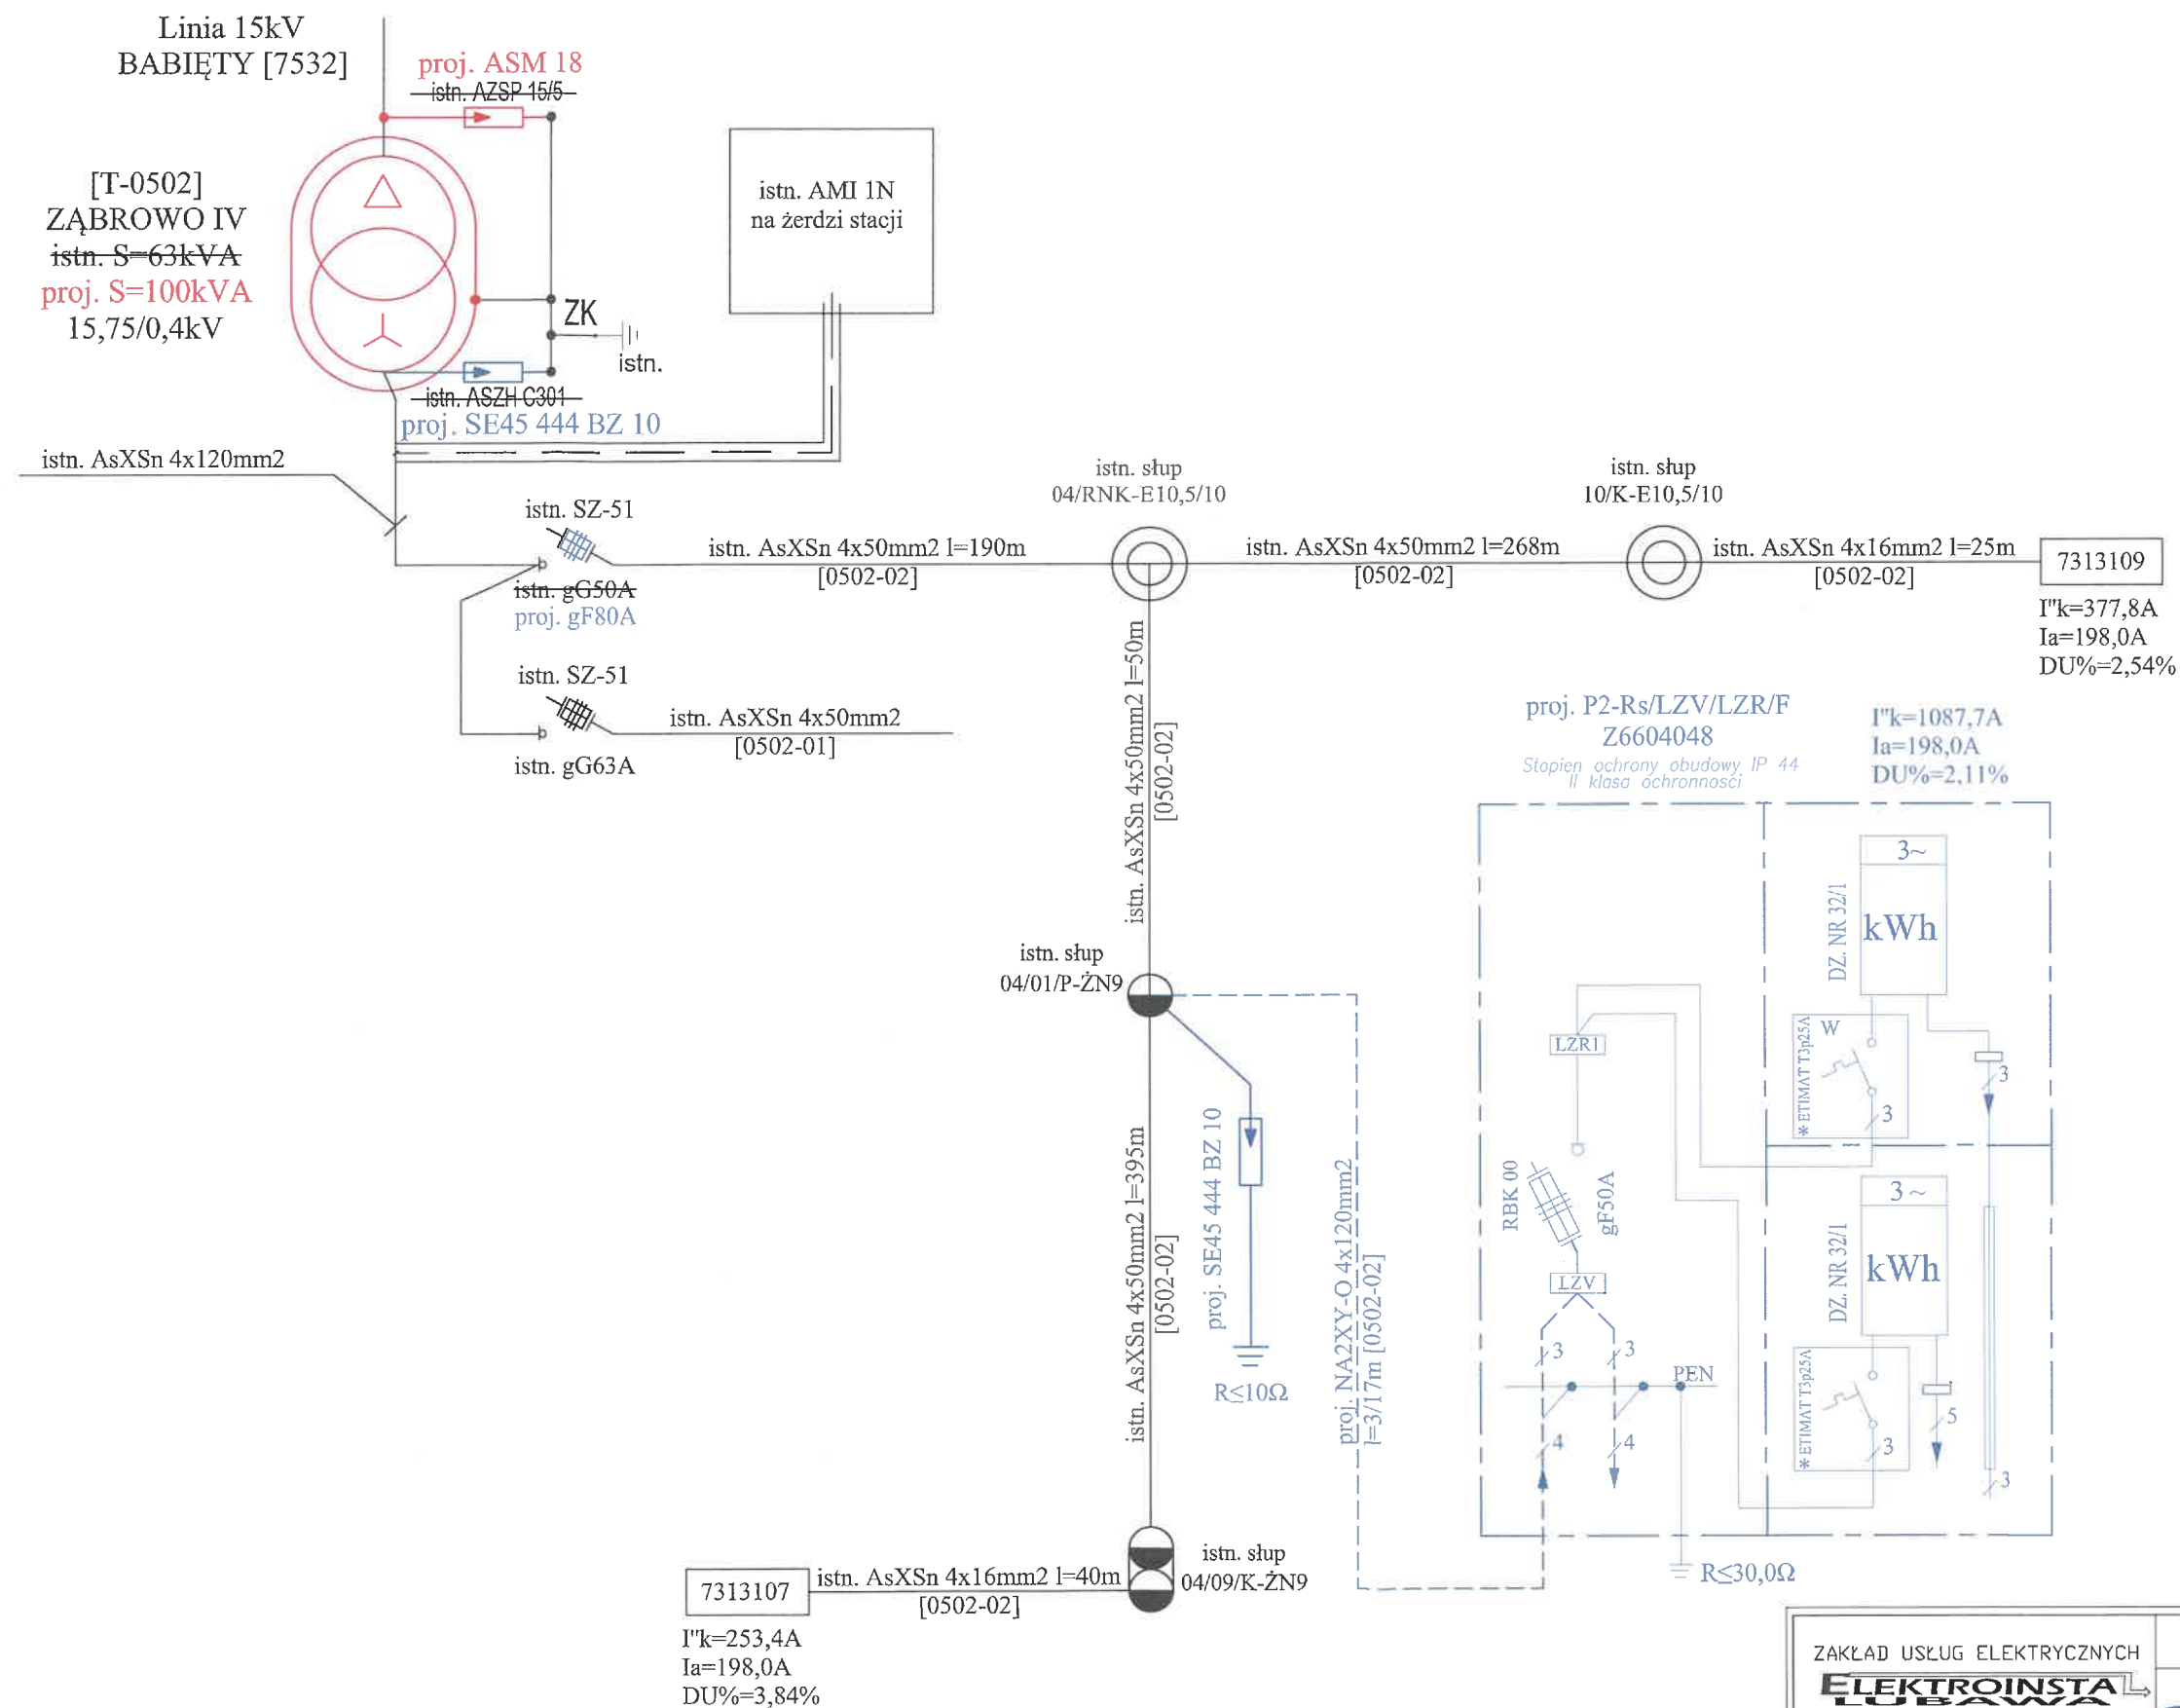

ZAKŁAD USŁUG ELEKTRYCZNYCH ELEKTROINSTALACJA	BRANŻA: Elektryczna	NR RYSUNKU: E-2
	Projektował	Opracował
OBIEKT: Budowa linii kablowej nN 0,4kV	mgr inż. Jacek Pankowski upr. bud. nr 14400/AM/02/PWBE/10	mgr inż. Michał Wolff upr. bud. nr 14400/AM/02/PWBE/25
LOKALIZACJA: Ząbrowo, gm. Iława	TYTUŁ RYSUNKU: Schemat ideowy	
INWESTOR: Energa-Operator S.A. ul. Marynarki Polskiej 130 80-557 Gdańsk	Numer identyfikacyjny zadania: OBI/66/2600684	
DATA: 02.06.2026r.	SKALA: b/s	