

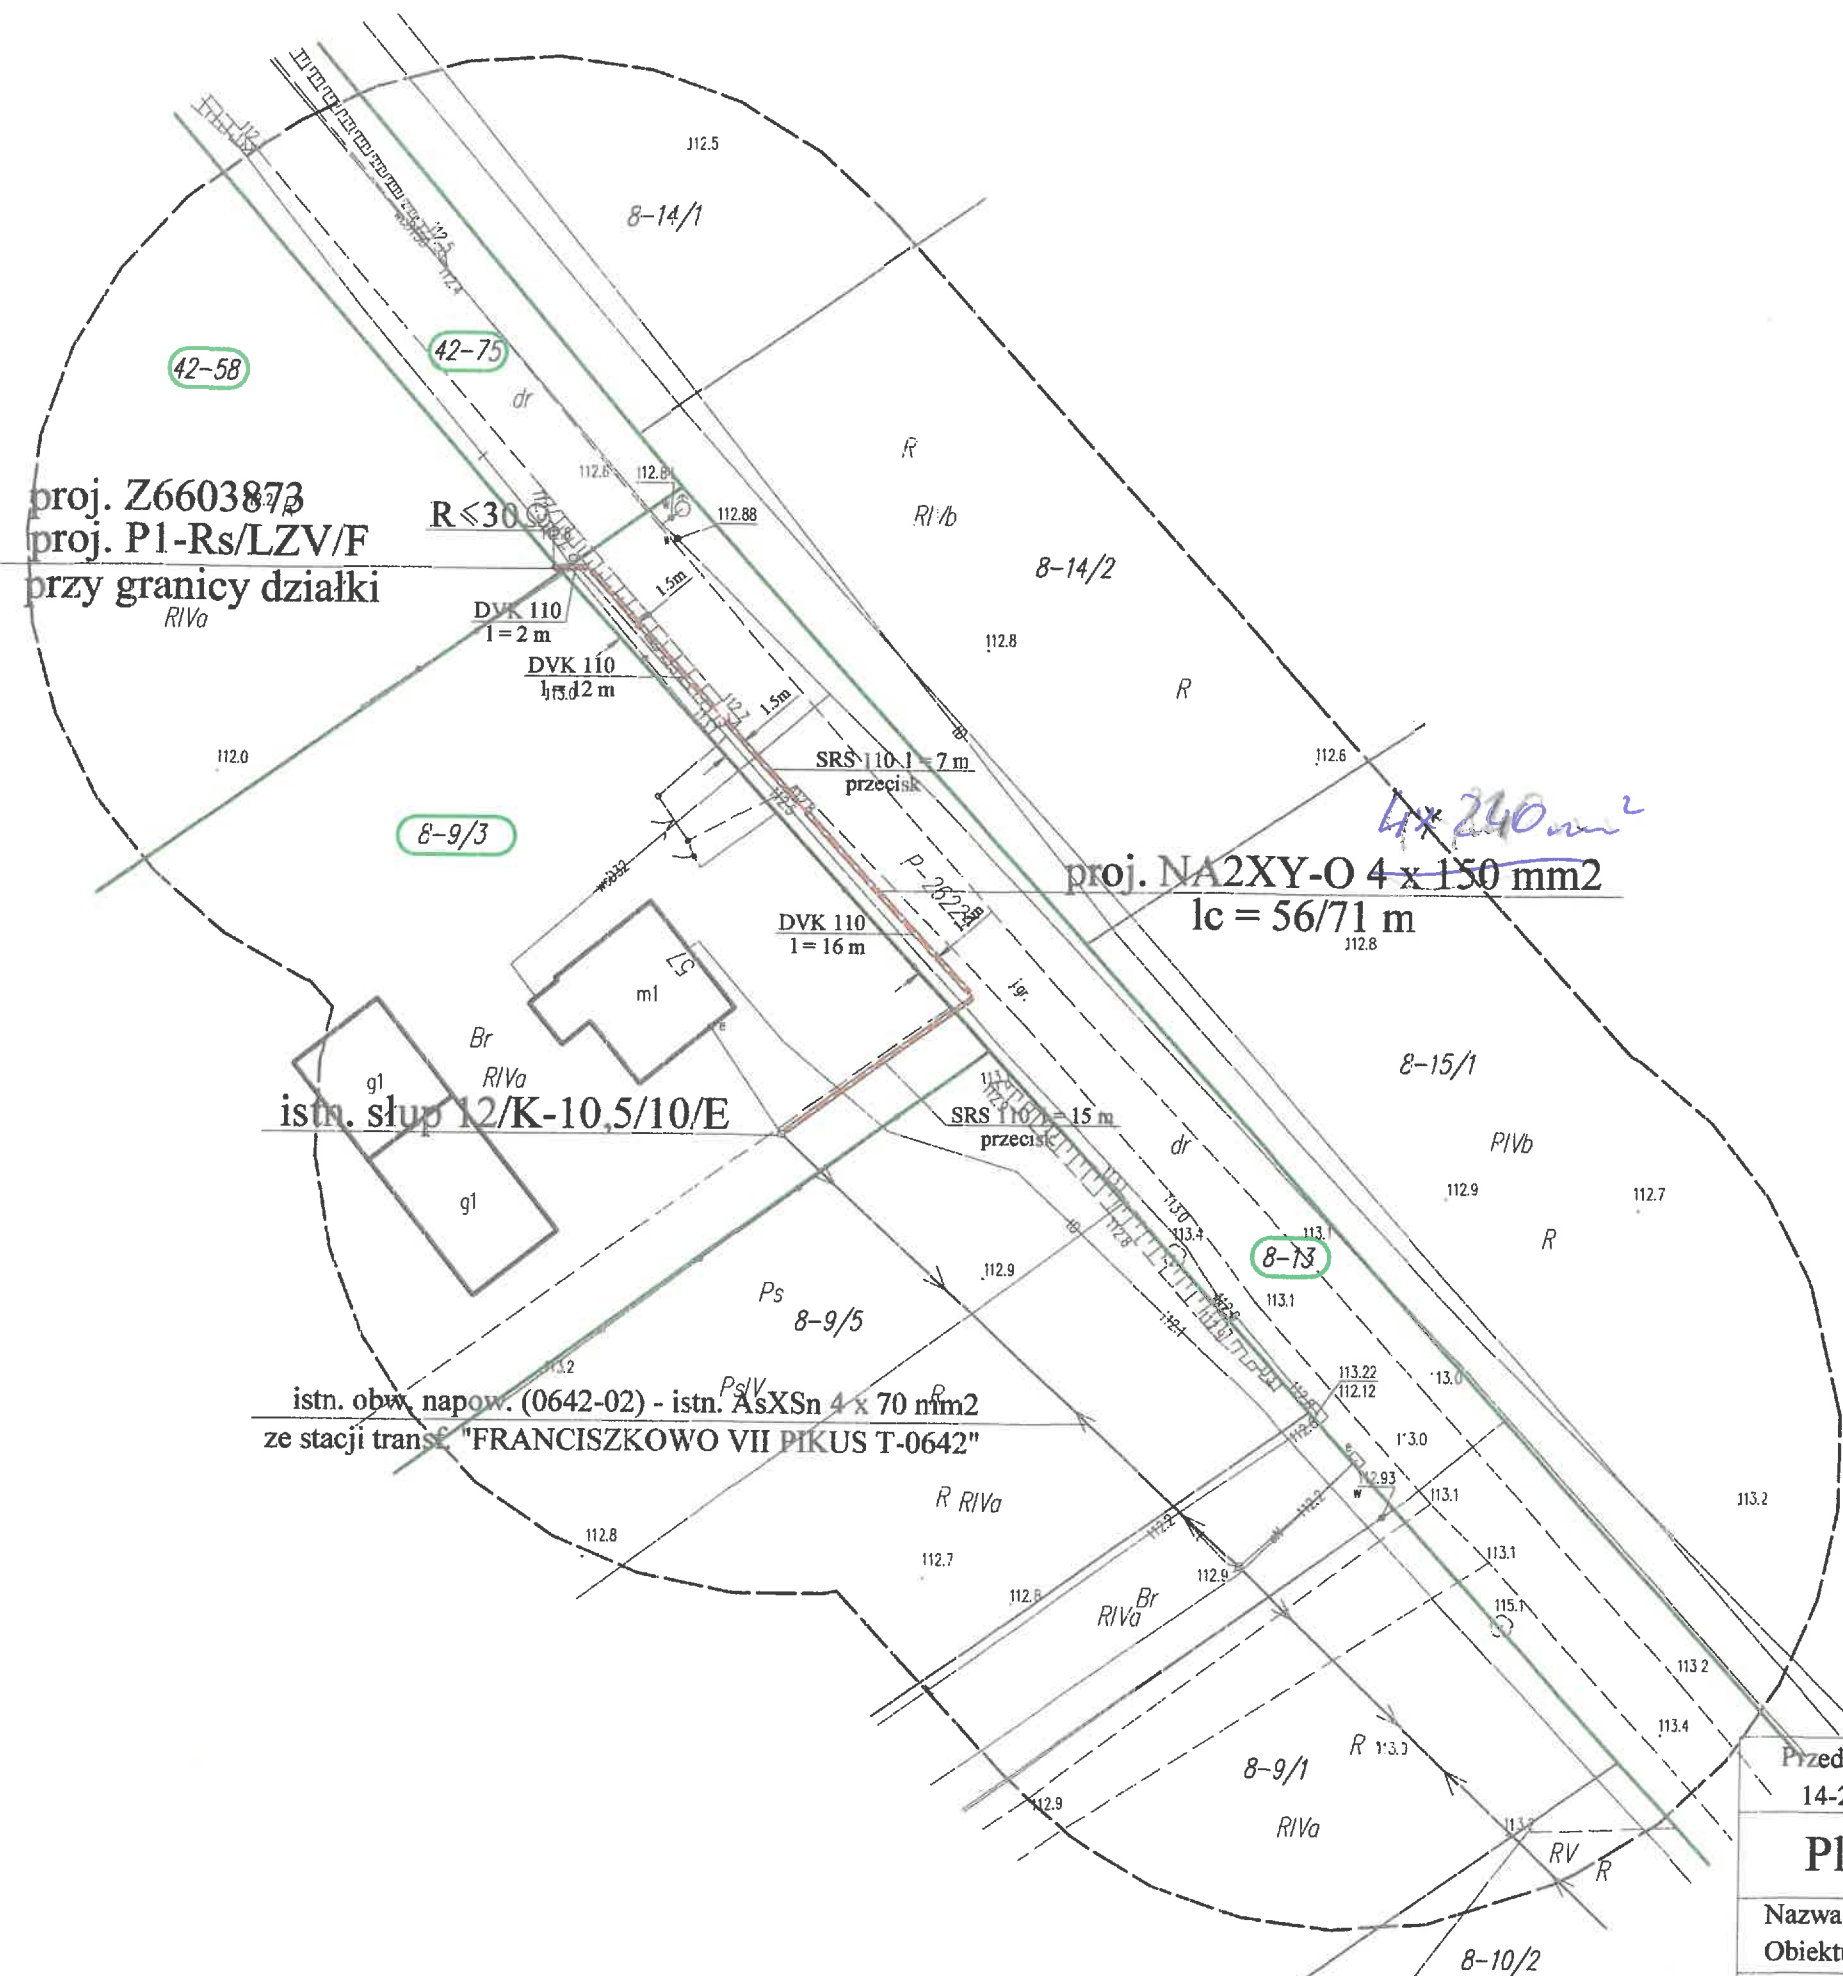


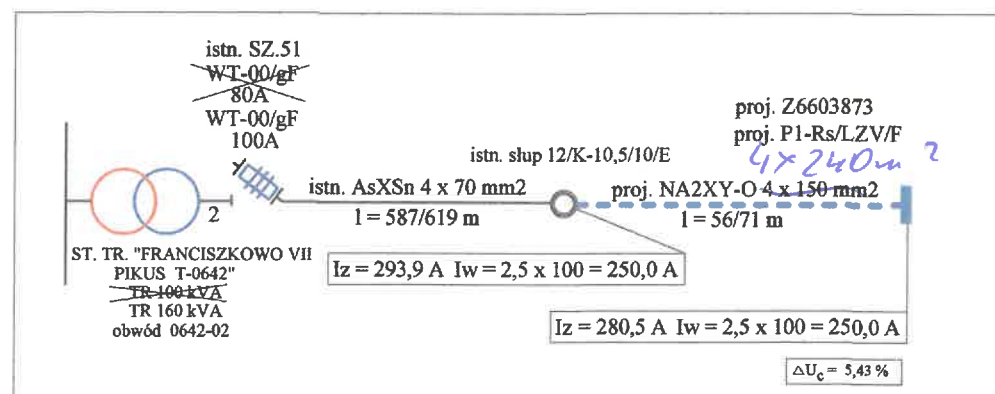

Jestem świadomy odpowiedzialności karnej za złożenie fałszywych oświadczeń. Oświadczam, że operat techniczny zawierający rezultaty prac geodezyjnych w wyniku których powstał niniejszy dokument uzyskał pozytywny wynik weryfikacji	
Identyfikator zgłoszenia prac geodezyjnych	WGK.6640.2671.2025
Organ służby geodezyjnej, który otrzymał zgłoszenie	Starosta Iławski
Wykonawca prac geodezyjnych	Usługi Geodezyjne PS-GEO Piotr Sikorski
Nr oraz data sporządzenia dokumentu zawierającego wynik pozytywnej weryfikacji	WGK.6640.2671.2025_1 dn. 14.11.2025
Imię i nazwisko oraz nr uprawnień zawodowych kierownika prac	Piotr Sikorski upr. 23788

Przedsiębiorstwo Usług Elektrycznych "ELTEM" Tadeusz Minkowski 14-202 Iława ul. Wojska Polskiego 22C/14 tel. kom. 605 535 964		
Plan linii kablowej nN 0,4 kV		1:500
Nazwa Obiektu:	Elektroenergetyczna linia kablowa nN 0,4 kV- zasilenie gospodarstwa rolnego	11.2025
Adres:	m. Wiewiórki gm. Iława - dz. nr 58	
Nr OBI:	OBI66-2503041	
Projektant:	mgr inż. Tadeusz Minkowski upr. nr 25/83/OL	

istn. słup nr 12/K-10,5/10/E

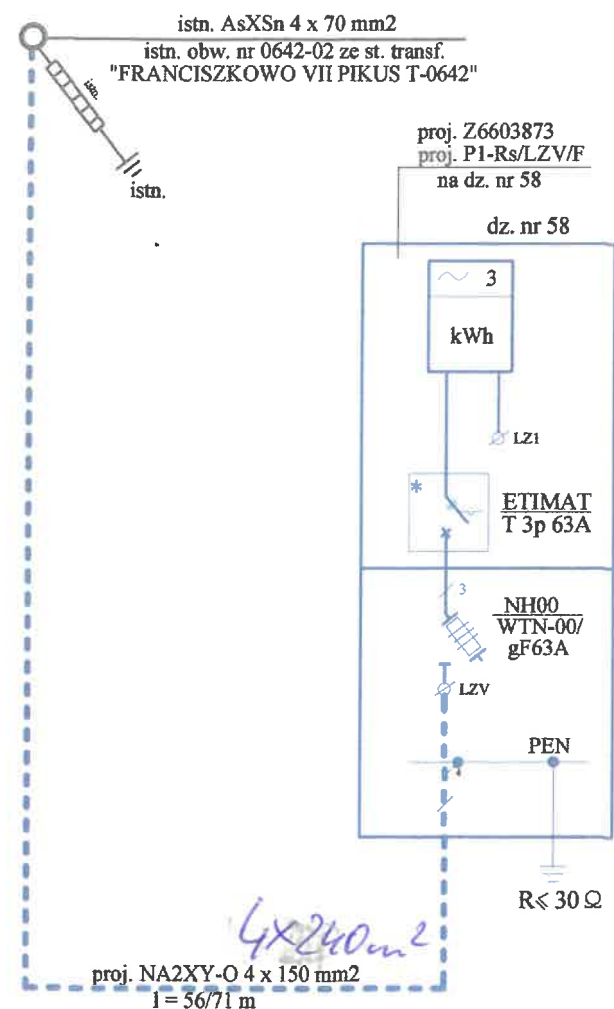

Przedsiębiorstwo Usług Elektrycznych "ELTEM" Tadeusz Minkowski
14-202 Iława ul. Wojska Polskiego 22C/14 tel. (0-89) 649-32-92

Jednokreskowy schemat zasilania

Nazwa	Elektroenergetyczna linia kablowa nN 0,4 kV -	11.2025
Obiektu:	do zasilania gospodarstwa rolnego	3
Adres:	m. Wiewiórki gm. Iława - dz. nr 58	
Nr OBI:	OBI66-2503041	
Projektant:	mgr inż. Tadeusz Minkowski upr. nr 25/83/OL	