


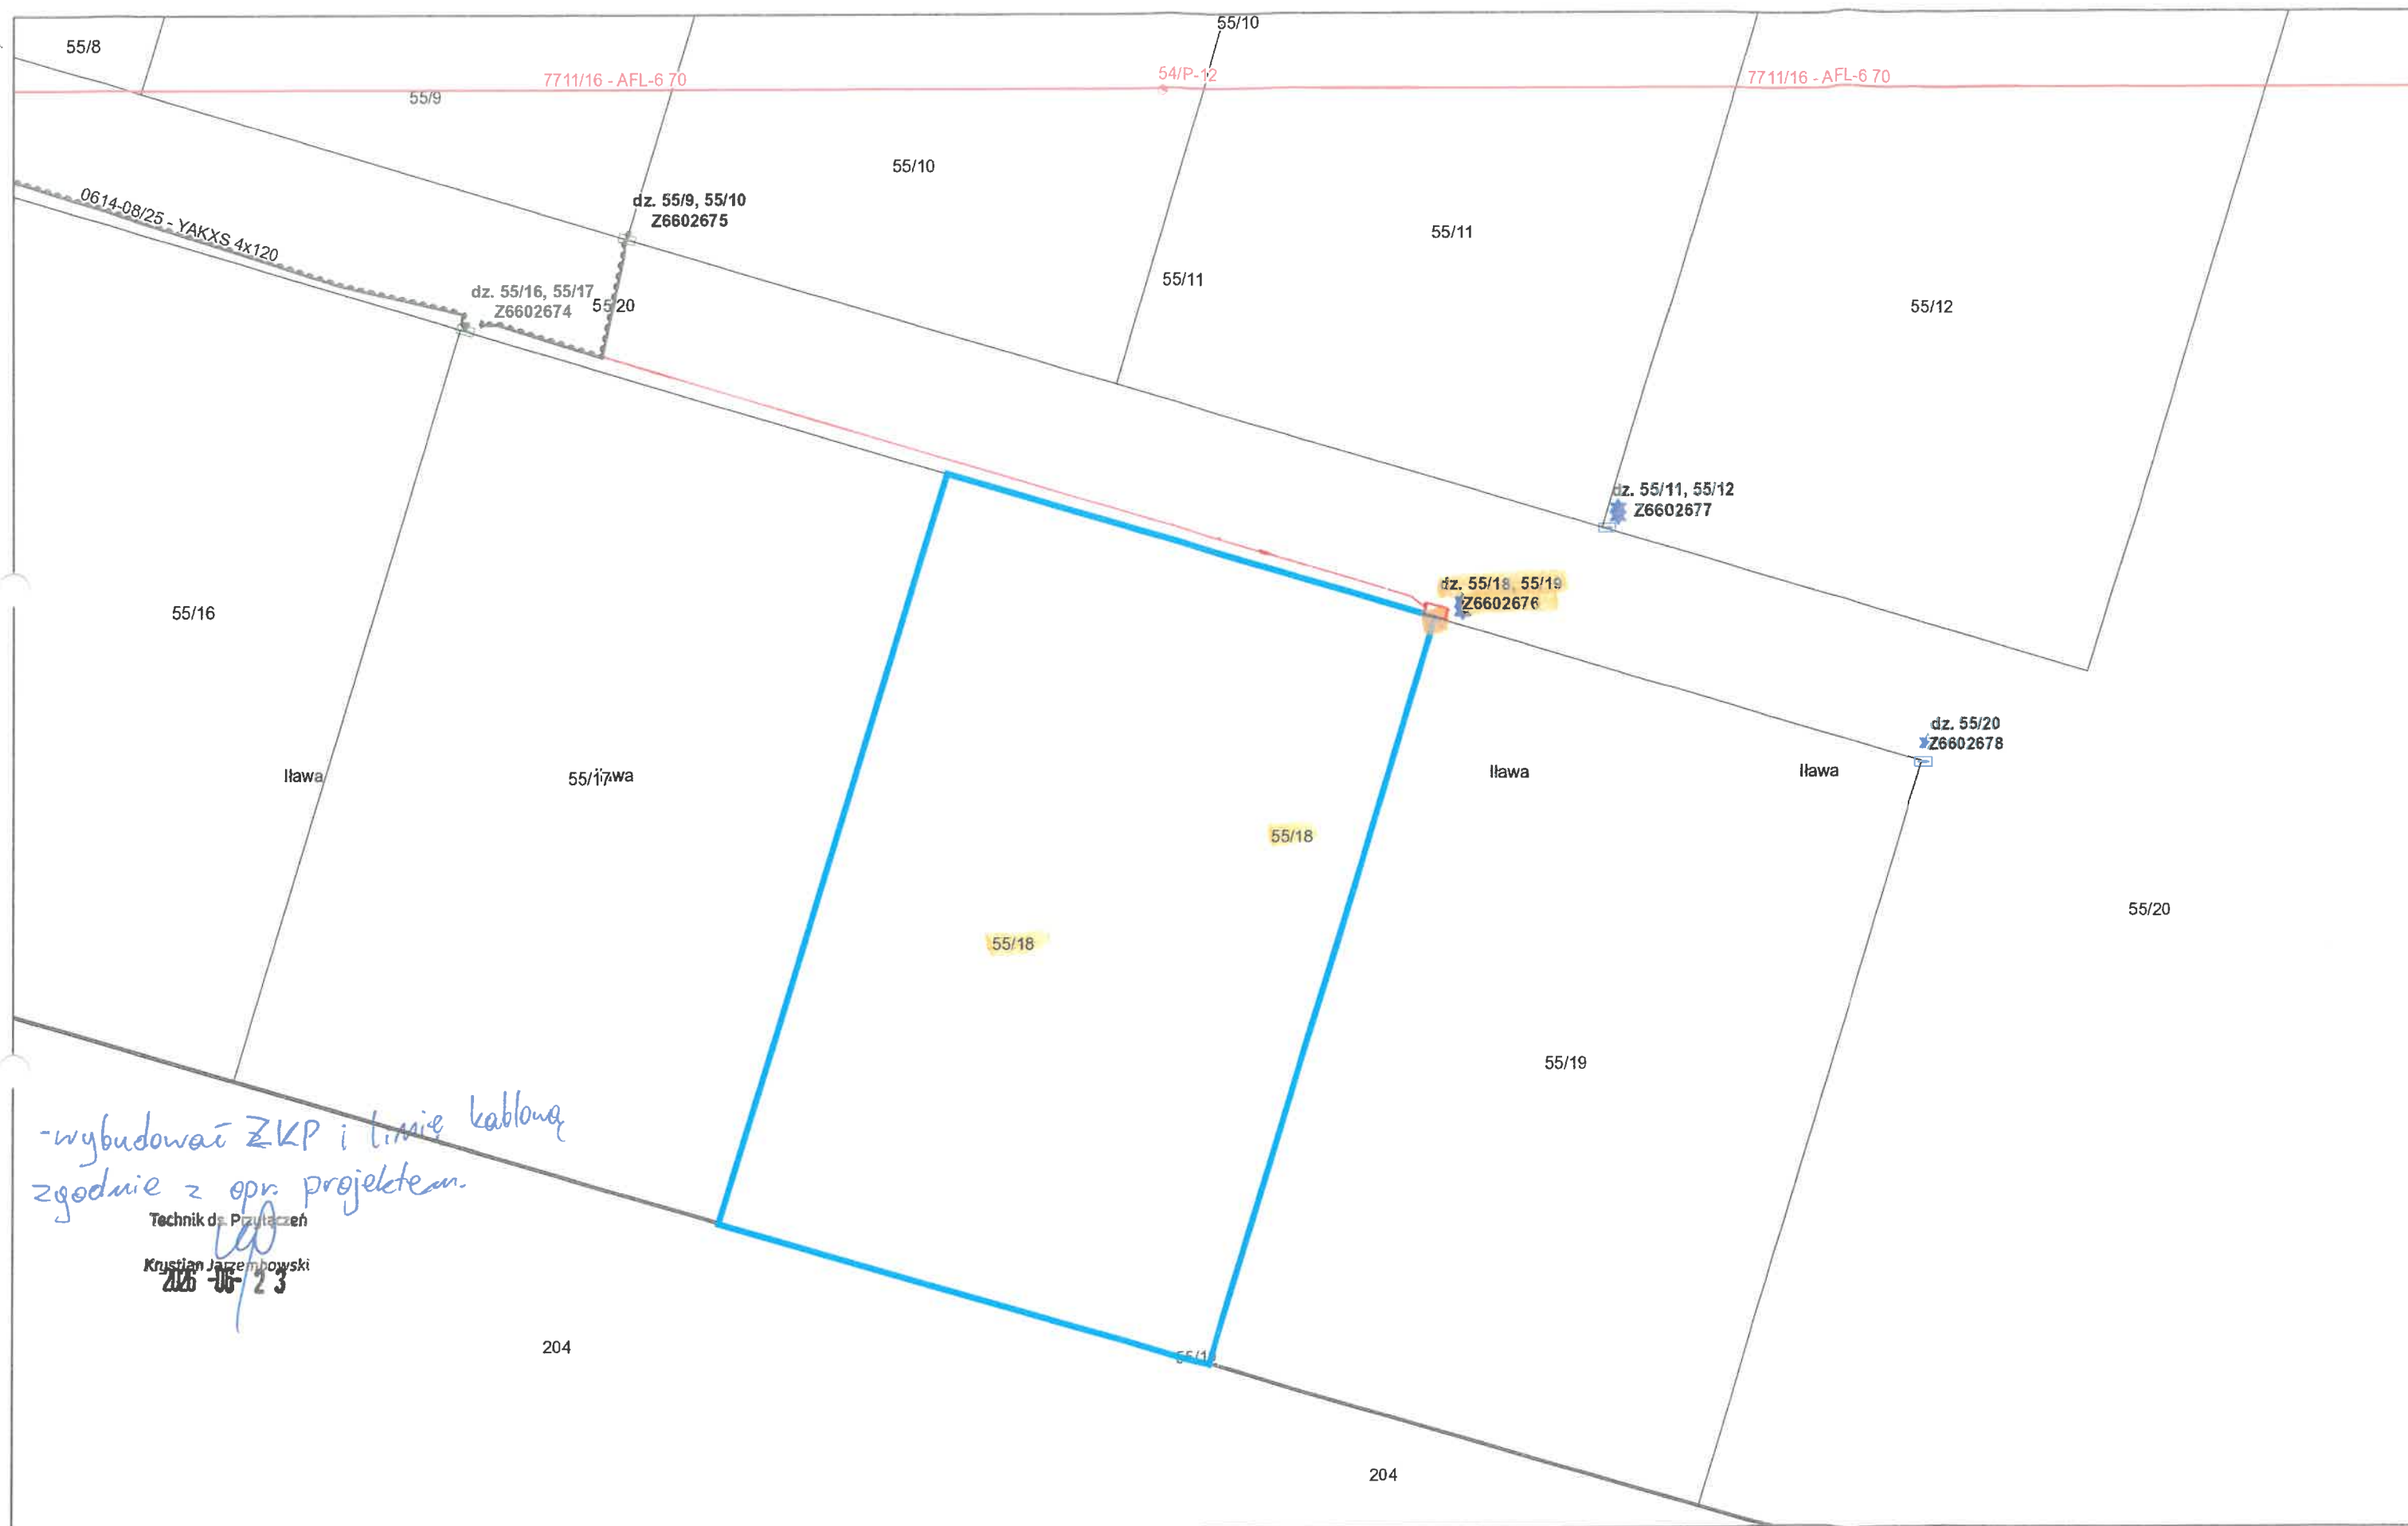


czerwiec 23, 2026


T-0614 630kVA Obw.8 200A gF

YAKXS 4x240 mm² - 904m, zab. wzdłużne 100A gF,

YAKXS 4x120 mm² - 263m, zapoj. YAKXS 4x120mm 44m.
219


Moc: 8kW
3x16A

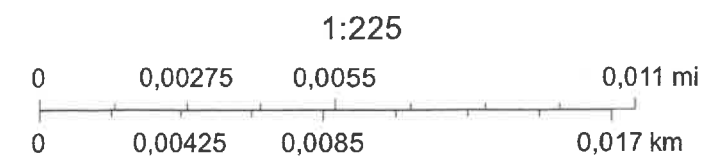


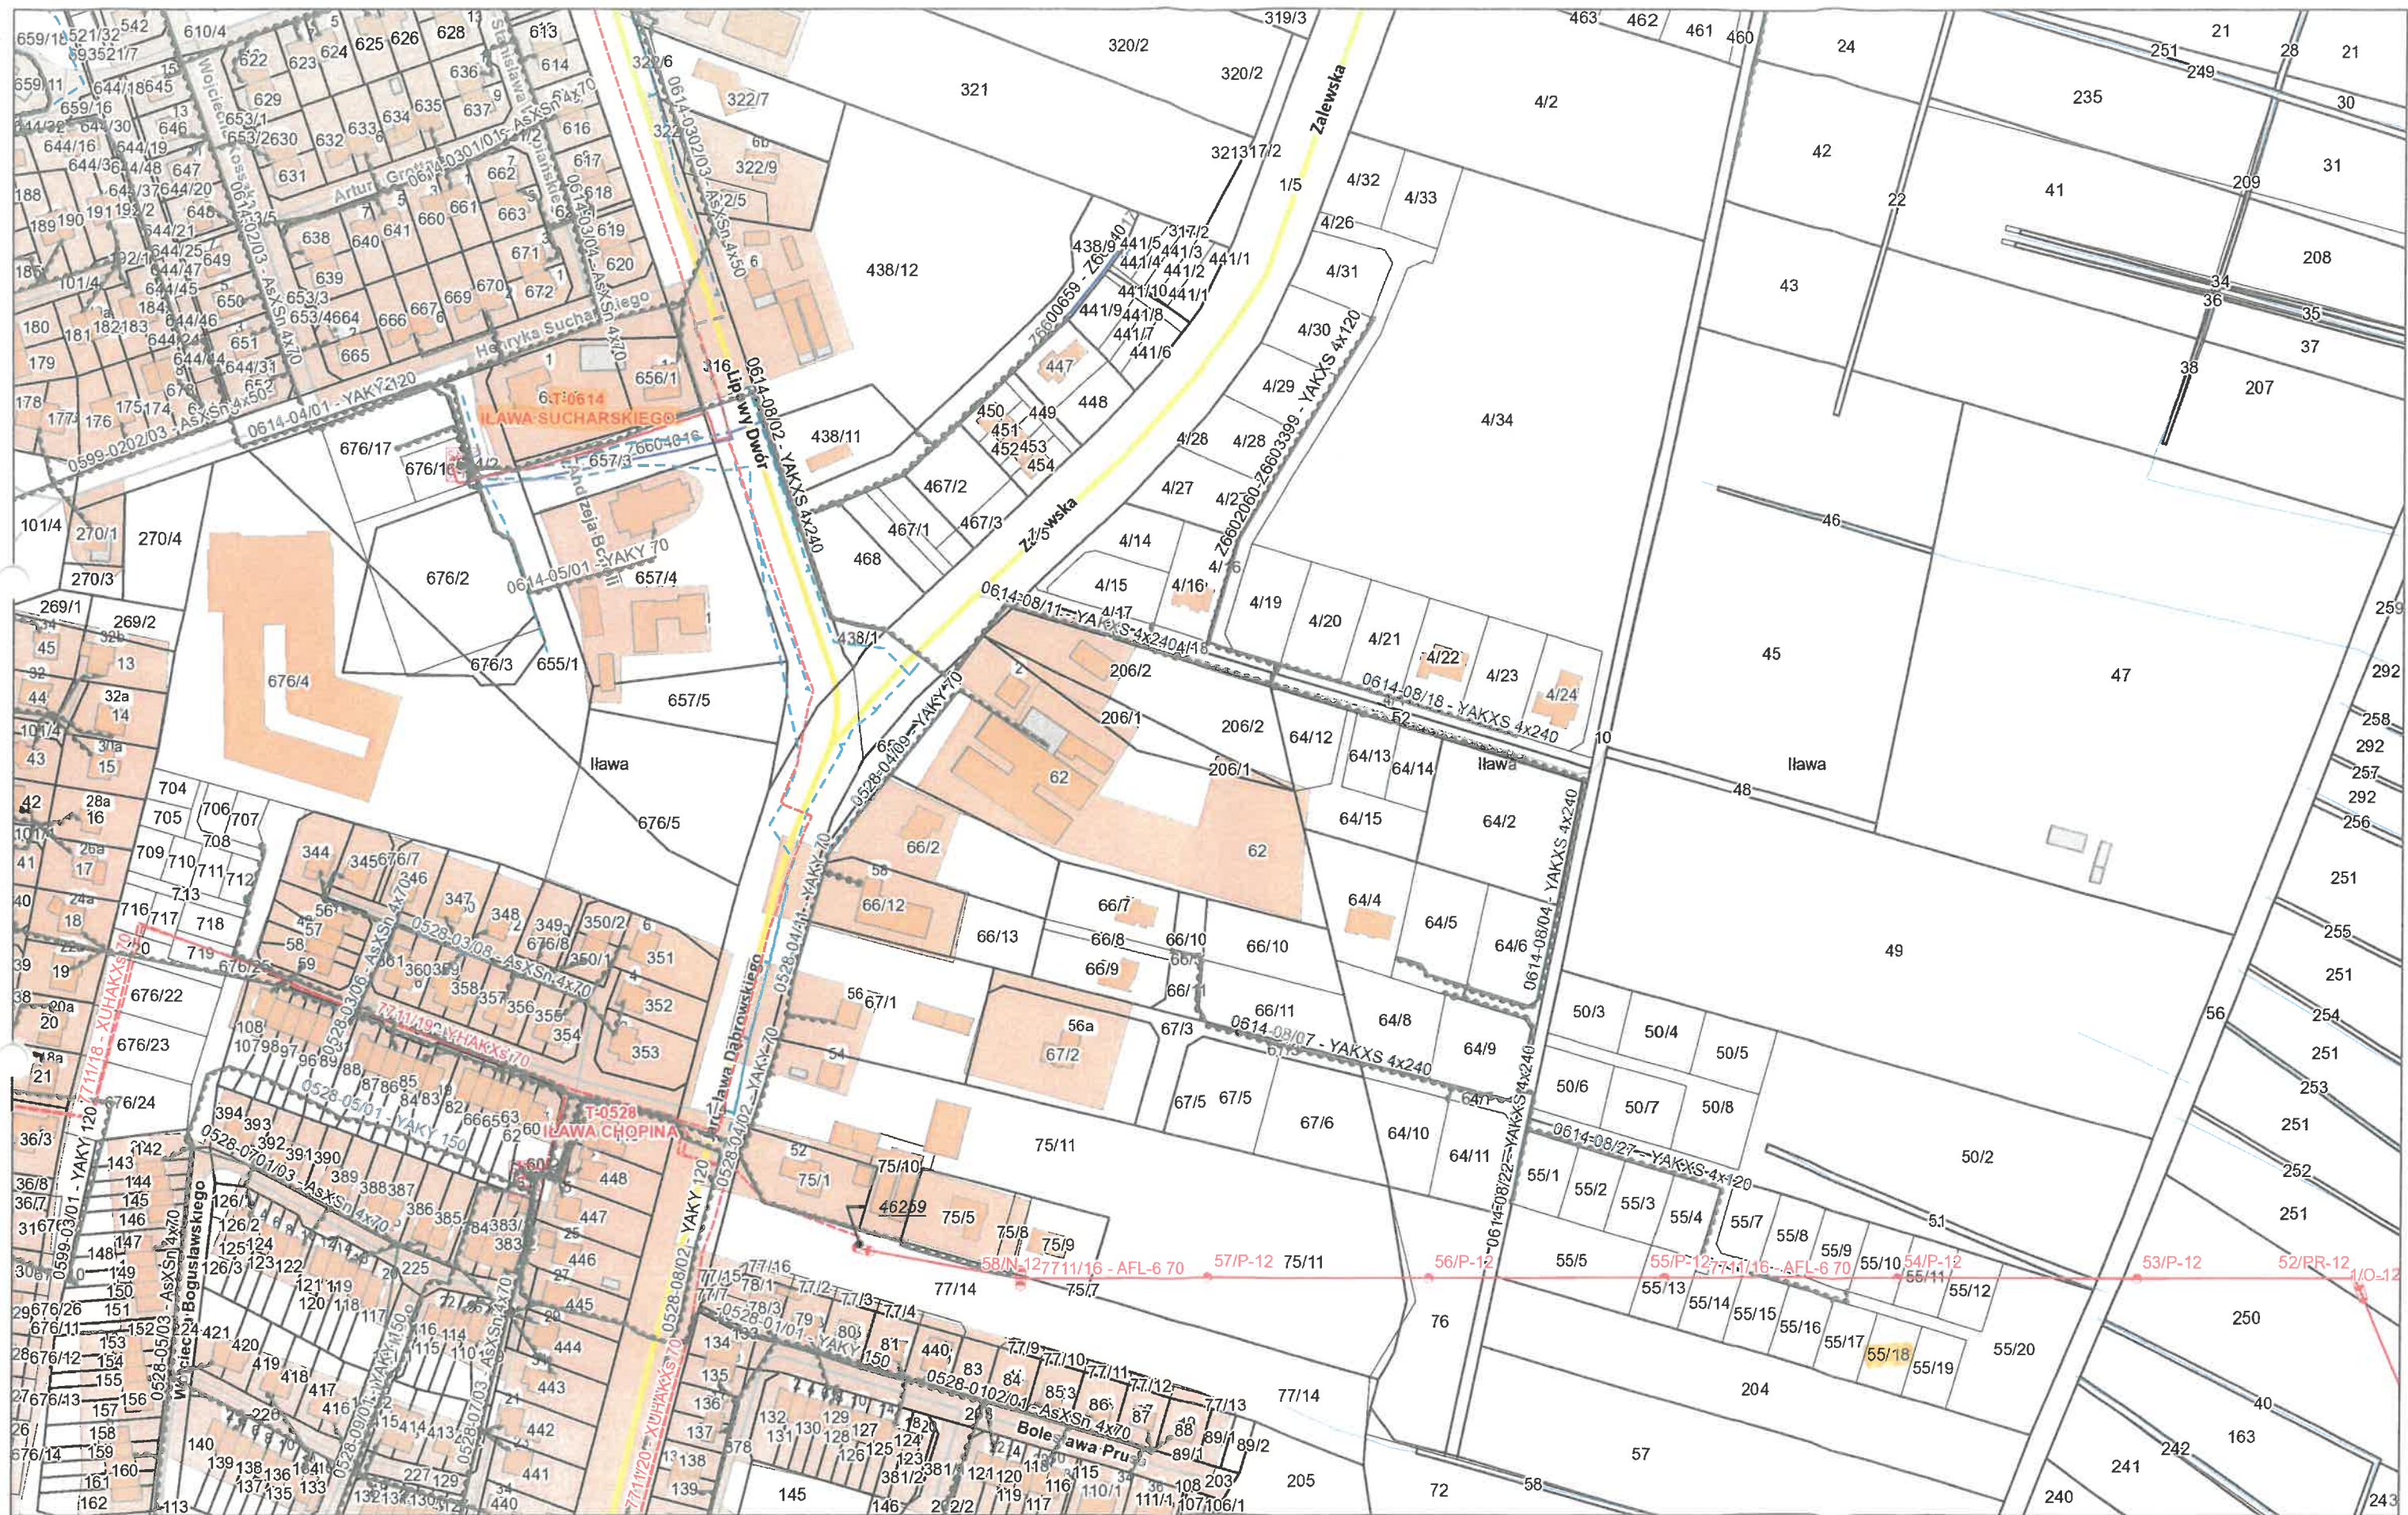

czerwiec 23, 2026

1:2 400

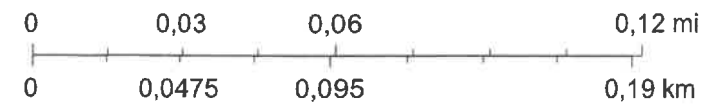

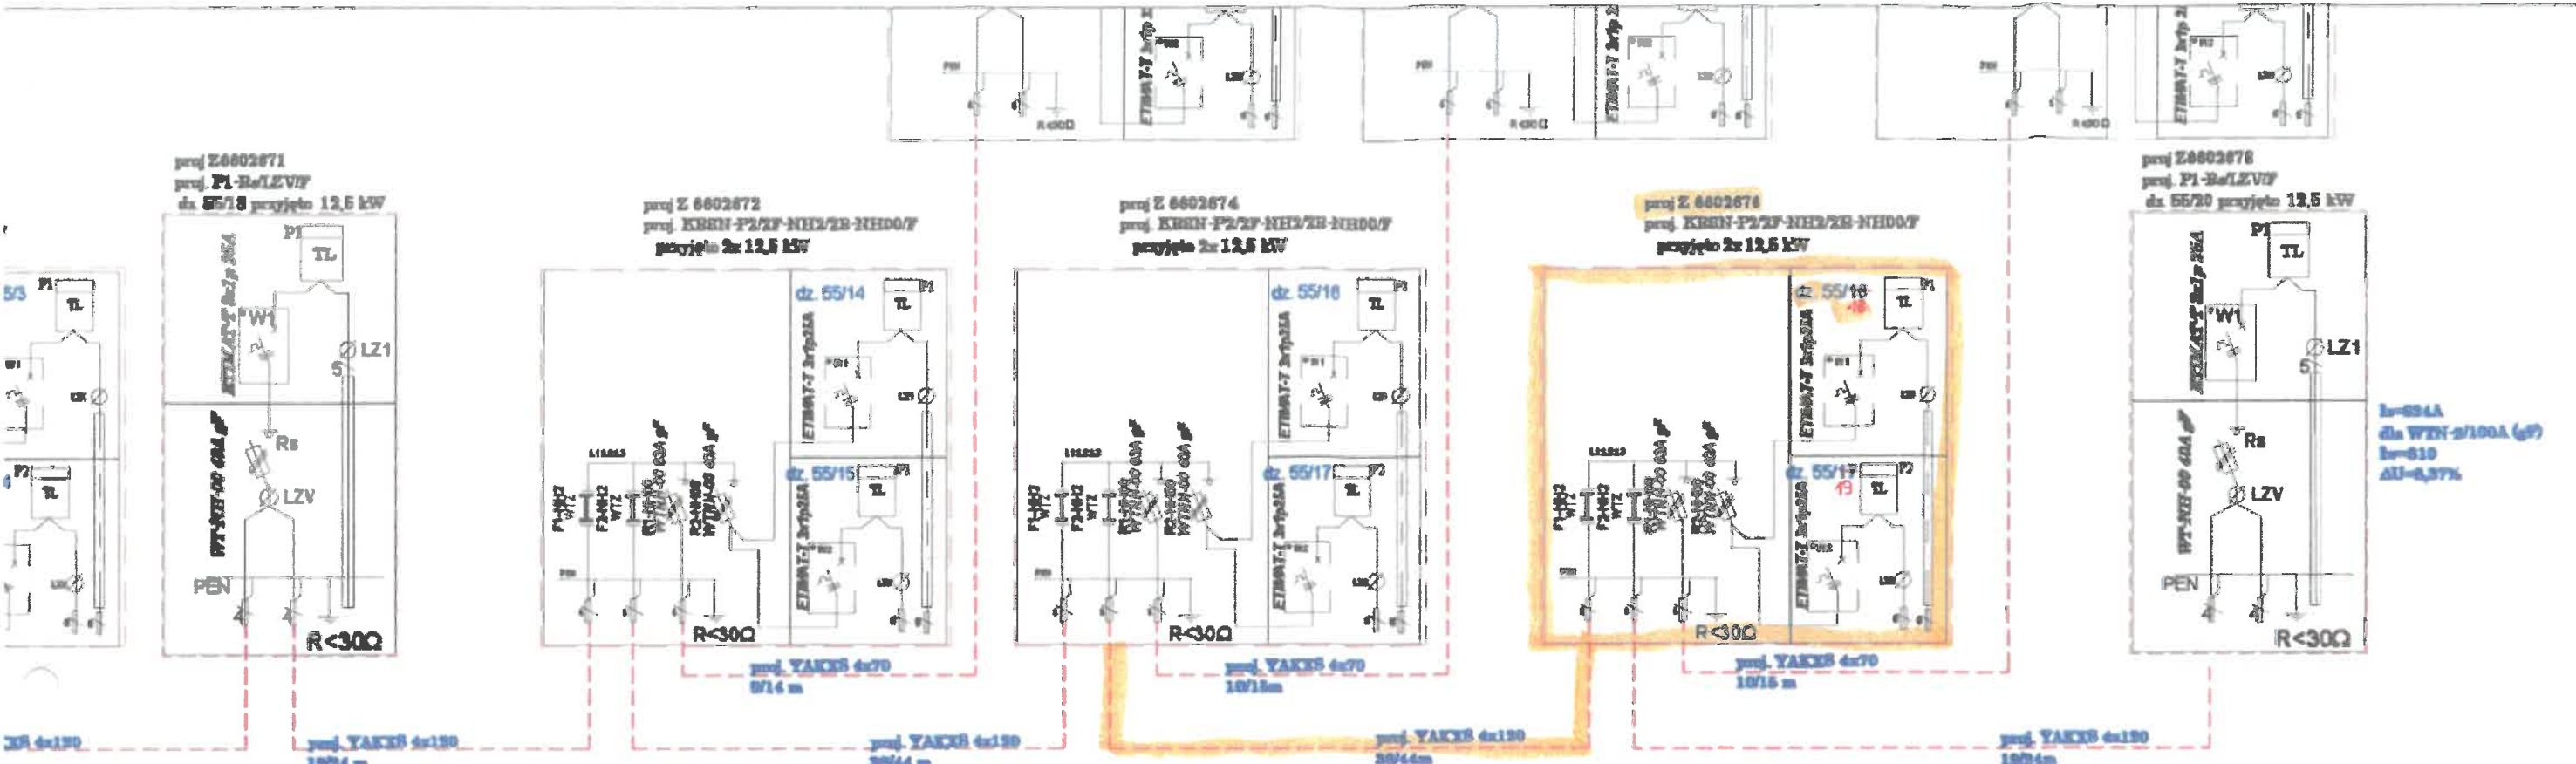

- UWAGI:**
- 1. Kabel układany w wykupach oznakować folią niebieską o szer. min. 30 cm i grubości 0,5 mm.
 - 2. Kabel układany za pomocą przewierć należy układać w rurach grubościennych i gładkościennej koloru niebieskiego, zaś w miejscach oznaczonych symbolem DVK w rurach osłonowych karbowanych koloru niebieskiego.
 - 3. Wloty i wyloty przepustów i rur osłonowych zabezpieczyć przy użyciu uszczelniaczy lub rur termokurczliwych.
 - 4. Rozmieszczenie kabla chronić czteropakietowymi termokurczliwymi.
 - 5. Z Z6600015 należy przenieść zabezpieczenie wzdłużne w kierunku Z6600018 do proj. Z6602667

Nazwa zamówienia budowlanego: Budowa linii kablowej na 0,4 kV		PROJEKTOR Usługi Inżynierskie Małgorzata Brycho-Krausz		
Lokalizacja obiektu: jedn. ewid. 280701_1 Miasto Ława obr. 0003 Ława 3				
Tytuł rysunku: Schemat jednokrotny		Inwestor ENERGA-OPERATOR SA Oddział w Olsztynie 10-950 Olsztyn al. Towarna 6		
OBR/66/2200258 OJ0091/4/22				
Obszar stacji transformatorowej: T-0614 'Ława Sucharskiego'		Rys. nr 1		
Funkcja	Imię i nazwisko	Nr uprawnień	Data	Podpis
Projektowała	mgr inż. Małgorzata Brycho-Krausz	PCM/0005/PWOE/06 w spec. elektrycznej	21.06.2022	

