

DECYZJA

Na podstawie art. 40 ust. 1 ustawy z dnia 21 marca 1985 r. o drogach publicznych (tekst jedn. Dz. U. z 2025 r., poz. 889 ze zm.) § 1 ust. 1 i § 2 Rozporządzenia Rady Ministrów z dnia 1 czerwca 2004 r. w sprawie określenia warunków udzielania zezwoleń na zajęcie pasa drogowego (Dz. U. z 2016 r. poz. 1264.) oraz art. 104 Kodeksu postępowania administracyjnego (Dz. U. z 2025 r., poz. 1691), **po rozpatrzeniu wniosku z dnia 30.04.2026r. firmy Przedsiębiorstwo Usług Elektrycznych „ELTEM” Tadeusz Minkowski ul. Wojska Polskiego 22 c / 14, 14 – 202 Iława, działającej na podstawie pełnomocnictwa Inwestora tj.: ENERGA – OPERATOR SA z siedzibą w Gdańsku, Oddział w Olsztynie 10-950 Olsztyn, ul. Tuwima 6.**

Wójt Gminy Iława

wyraża zgodę na **lokalizację linii kablowej nN 0.4 kV na działce nr 59 położonej w obrębie ewidencyjnym 1 – Borek gm. Iława** – zgodnie z przedłożonym projektem zagospodarowania działki, stanowiącym załącznik do niniejszej decyzji. Przed rozpoczęciem robót budowlanych Inwestor zobowiązany jest:

1. Wystąpić do zarządcy drogi z wnioskiem o udzielenie zezwolenia na prowadzenie robót w pasie drogowym oraz wbudowanie urządzenia niezwiązanego z ruchem drogowym.
2. W przypadku kolizji linii kablowej nN 0,4 kV z istniejącymi urządzeniami i obiektami infrastruktury technicznej nie związanej z gospodarką drogową, Inwestor na swój koszt dokona przełożenia lub zabezpieczenia wyżej wymienionych urządzeń lub obiektów.
3. Koszty budowy lub przebudowy nawierzchni i urządzeń drogowych znajdujących się w pasie drogowym ponosi Inwestor.
4. Zgodnie z ustawą z dnia 21 marca 1985 r. o drogach publicznych (Dz. U. z 2025 r., poz. 889 ze zm), Inwestor będzie ponosił opłaty każdego roku za umieszczone w pasie drogowym urządzenia infrastruktury technicznej nie związane z potrzebami zarządzania drogami lub potrzebami ruchu drogowego.

Powyższa decyzja wywołuje skutki prawne po dokonaniu zgłoszenia robót lub uzyskaniu pozwolenia na budowę, które należy uzyskać w trybie i na zasadach określonych w przepisach ustawy z dnia 7 lipca 1994 r. – Prawo Budowlane (tekst jedn. Dz. U. z 2025 r. poz. 418 ze zm)

Uzasadnienie:

Na podstawie art. 107 § 4 KPA odstępuje się od uzasadnienia, ponieważ decyzja w całości uwzględnia żądanie strony. W wyniku powyższego orzeczono jak w sentencji.

Pouczenie:

Od niniejszej decyzji służy stronom odwołanie do Samorządowego Kolegium Odwoławczego w Elblągu (ewentualnie innego organu II instancji). Odwołanie wnosi się za pośrednictwem tutejszego organu w terminie 14 dni od dnia doręczenia decyzji. W trakcie biegu terminu do wniesienia odwołania strona może zrzec się prawa do wniesienia odwołania wobec organu administracji publicznej, który wydał decyzję. Z dniem doręczenia organowi administracji publicznej oświadczenia o zrzeczeniu się prawa do wniesienia odwołania przez ostatnią ze stron postępowania, decyzja staje się ostateczna i prawomocna, co oznacza, iż decyzja podlega natychmiastowemu wykonaniu i brak jest możliwości zaskarżenia decyzji do Wojewódzkiego Sądu Administracyjnego. Nie jest możliwe skuteczne cofnięcie oświadczenia o zrzeczeniu się prawa do wniesienia odwołania. Jeżeli niniejsza decyzja została wydana z naruszeniem przepisów postępowania a konieczny do wyjaśnienia zakres sprawy ma istotny wpływ na jej rozstrzygnięcie, na zgodny wniosek wszystkich stron zawarty w odwołaniu, organ odwoławczy przeprowadza postępowanie wyjaśniające w zakresie niezbędnym do rozstrzygnięcia sprawy. Organ odwoławczy przeprowadza postępowanie wyjaśniające także wówczas, gdy jedna ze stron zawarła w odwołaniu wniosek o przeprowadzenie przez organ odwoławczy postępowania wyjaśniającego w zakresie niezbędnym do rozstrzygnięcia sprawy,


a pozostałe strony wyraziły na to zgodę w terminie czternastu dni od dnia doręczenia im zawiadomienia o wniesieniu odwołania, zawierającego wniosek o przeprowadzenie przez organ odwoławczy postępowania wyjaśniającego w zakresie niezbędnym do rozstrzygnięcia sprawy.

ZASTĘPCA WÓJTA

mgr Andrzej Brach

Otrzymują:

1 Przedsiębiorstwo Usług Elektrycznych „ELTEM” Tadeusz Minkowski ul. Wojska Polskiego 22 c / 14,
14 – 202 Ława
2.a/a

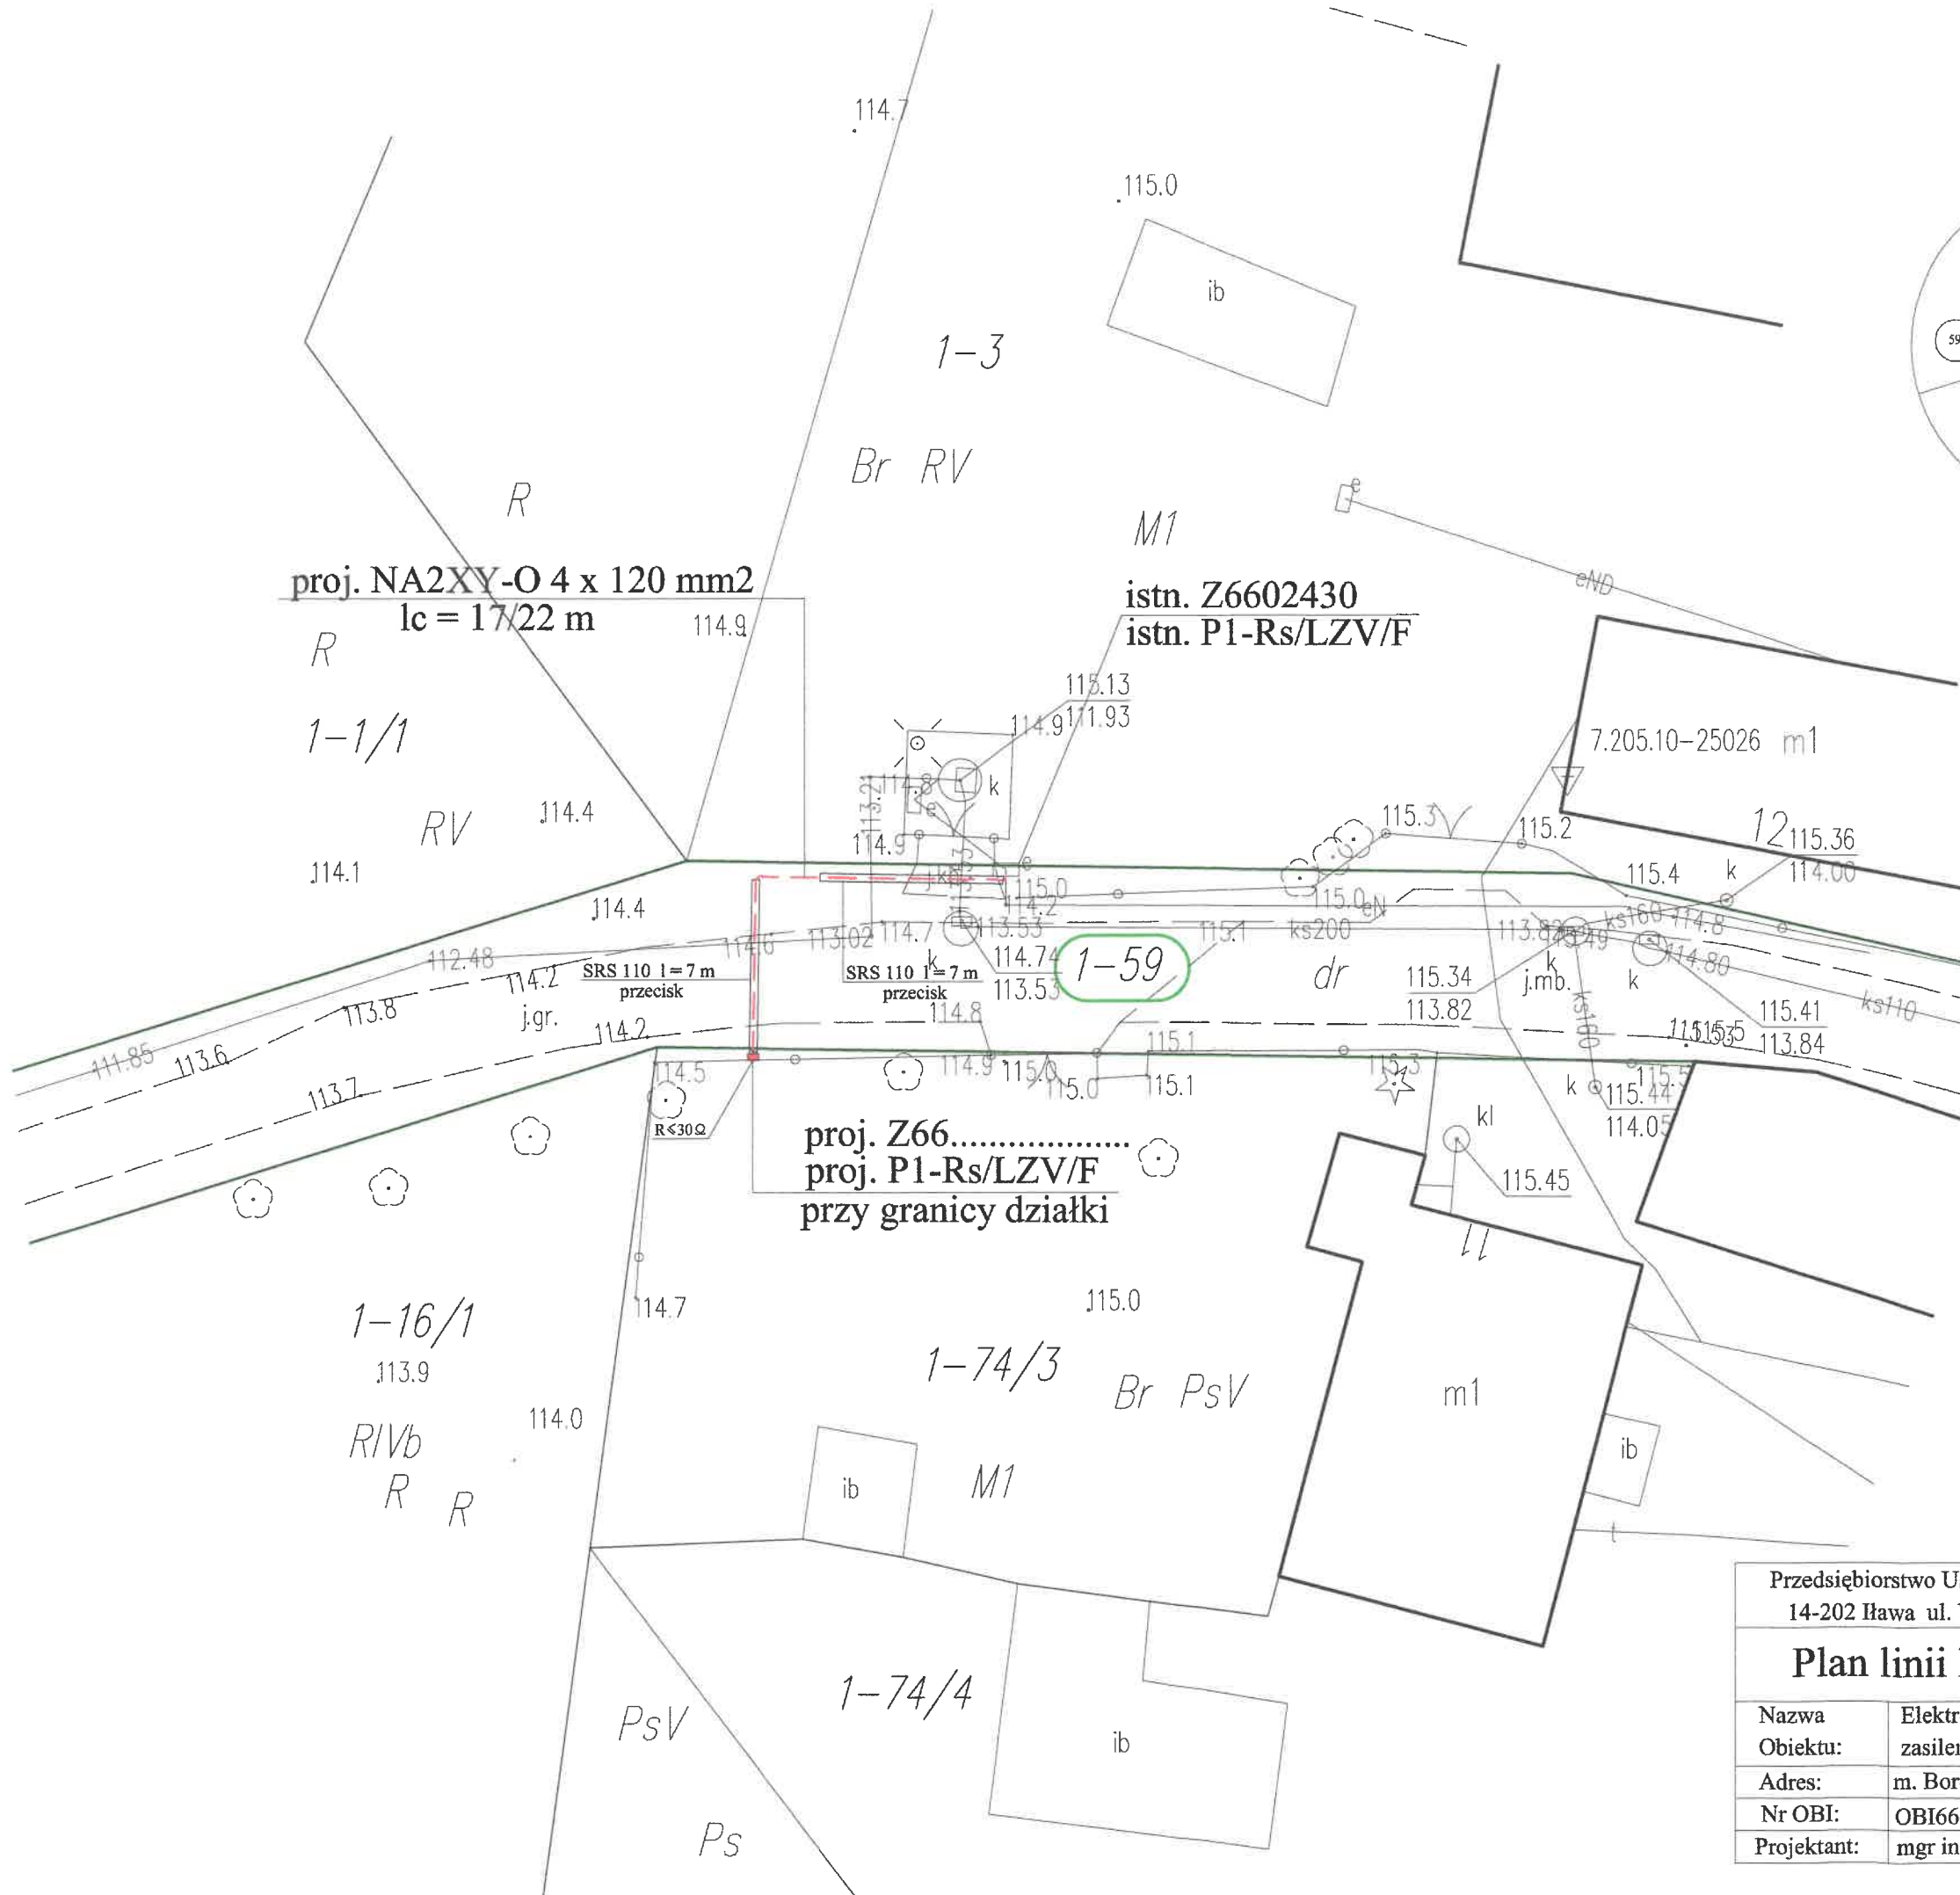

Przedsiębiorstwo Usług Elektrycznych "ELTEM" Tadeusz Minkowski 14-202 Hawa ul. Wojska Polskiego 22C/14 tel. kom. 605 535 964		
Plan linii kablowej nN 0,4 kV		1:250
Nazwa Objektu:	Elektroenergetyczne linie kablowe nN 0,4 kV - zasilenie zabudowy mieszkalnej	04.2026
Adres:	m. Borek gm. Hawa - dz. nr 74/3	1
Nr OBI:	OBI66-2600523	
Projektant:	mgr inż. Tadeusz Minkowski upr. nr 25/83/OL	

