



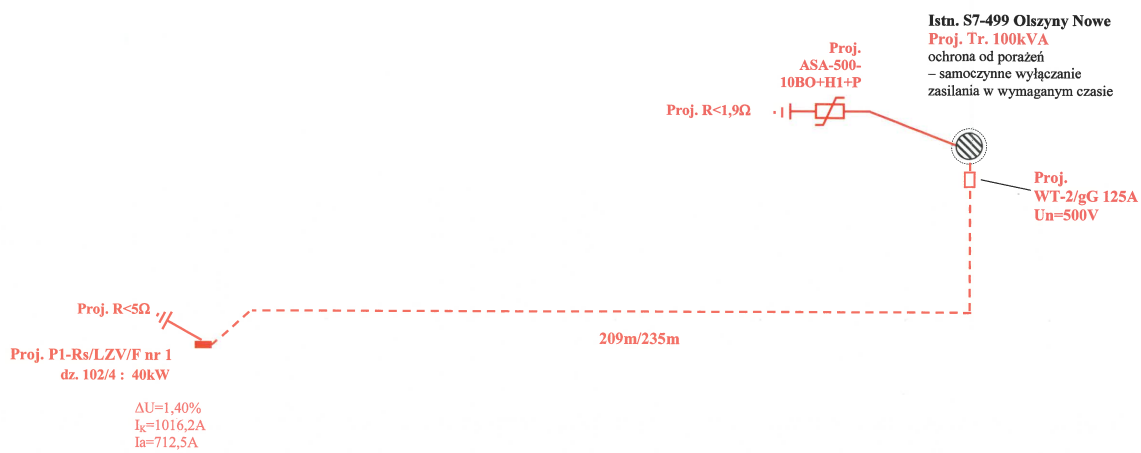

LEGENDA:

-  Istn. stacja transformatorowa SN/nn,
-  proj. przyłączy kablowe nN kablem typu NA2XY 4x120mm²,

ZK-PROJEKT Zbigniew Kraśniewski		Nazwa i adres obiektu budowlanego. Przyłącze kablowe nN do punktu selektywnej zbiórki odpadów na dz. nr 102/4 w miejscowości Nowe Olszyny, gm. Załuski.	
Tytuł rysunku		Schemat ideowy zasilania nn – obwód 05	
Sprawdzający (weryfikujący)		Projektant	Nr umowy
		mgr inż. Tomasz Kraśniewski	PJ04414/25
		Nr upr. MAZ/0592/PWBE/19	Rys. nr
Podpis	Data	Podpis inż. Tomasz Kraśniewski Uprawnienia do projektowania bez ograniczeń w spec. dz. E w zakresie prac instalacji i urządzeń elektrycznych i elektroenergetycznych - zwie. upr. MAZ/0592/PWBE/19	Data styczeń 2026r.
			E-02

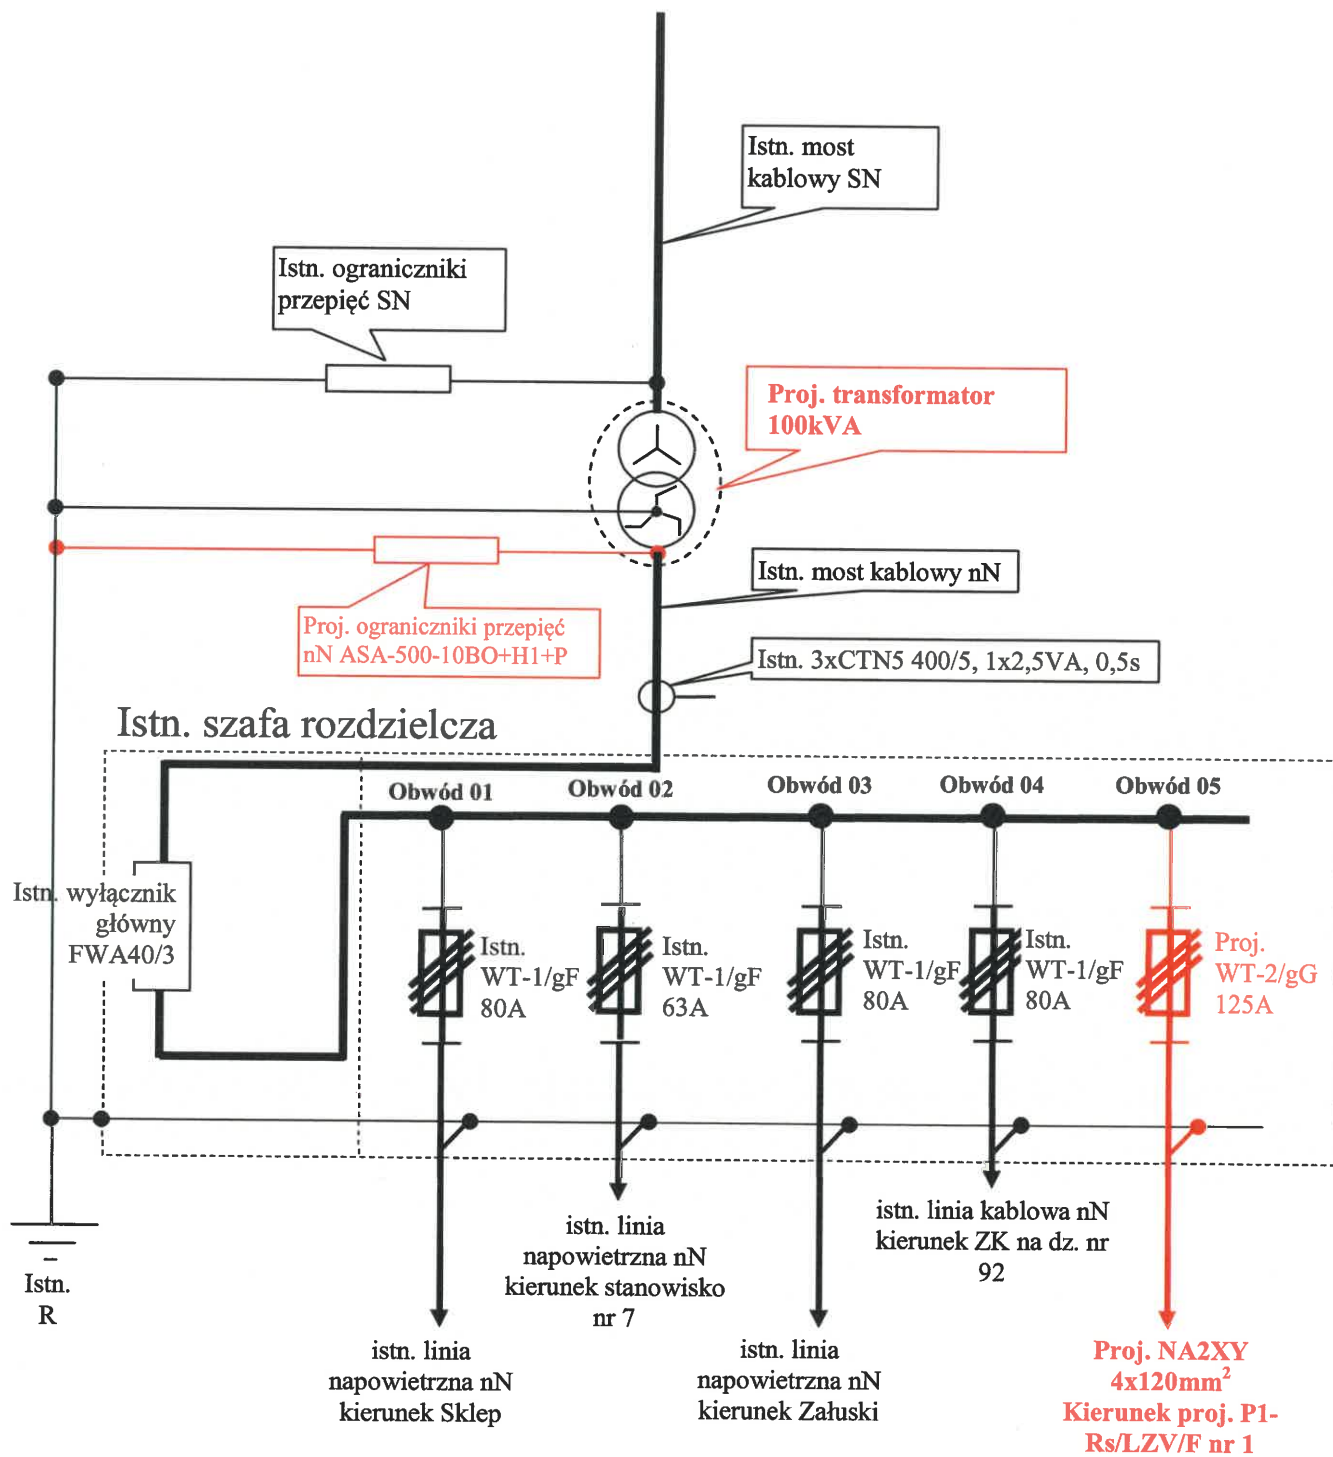

ZK-PROJEKT Zbigniew Kraśniewski	Nazwa i adres obiektu budowlanego. Przyłącze kablowe niskiego napięcia do punktu selektywnej zbiórki odpadów na dz. nr 102/4 w m. Nowe Olszyny, gm. Załuski.		
Tytuł rysunku	Schemat ideowy istniejącej stacji transformatorowej SN/nN typu STSa-20/100 nr S7-499 Olszyny Nowe		
Sprawdzający(weryfikujący)	Projektant	Nr umowy	
	mgr inż. Tomasz Kraśniewski	PJ04414/25	
	Nr upr. MAZ/0592/PWBE/19	Rys nr	
Podpis	Data	Podpis inż. Tomasz Kraśniewski Uprawnienia do projektowania bez ograniczeń w specjalności IE w zakresie sieci, instalacji i urządzeń elektrycznych i elektroenergetycznych nr ewid. upr. MAZ/0592/PWBE/19	Data styczeń 2026r. E-03