


Investor:	Energia Operator S.A., ul. Marynarki Polskiej 130, 80 - 557 Gdańsk		
Jednostka projektowa:	KZZ Zbigniew Zalega, ul. Stępińska 53/19, 00 - 739 Warszawa		
Nazwa:	Schemat zasilania		
Temat:	Budowa sieci elektroenergetycznej kablowej nN wraz ze złączami kablowo-pomiarowymi w msc. Pobylkowo Małe gm. Pokrzywnica		
Adres:	142403_2 Pokrzywnica, 0026 Pobylkowo Małe		
Umowa:	PJ00137/23	Nr OBI:	OBI/72/2202561
Nr WP/WBS:	P/22/058061, P/22/063389, P/22/066155, B/22/058339		
Nr rys.:	E-02	Skala:	Data: 11.2023
Projektant:	Paweł Kowalczyk		
Nr uprawnień:	LOD/1927/POOE/12		

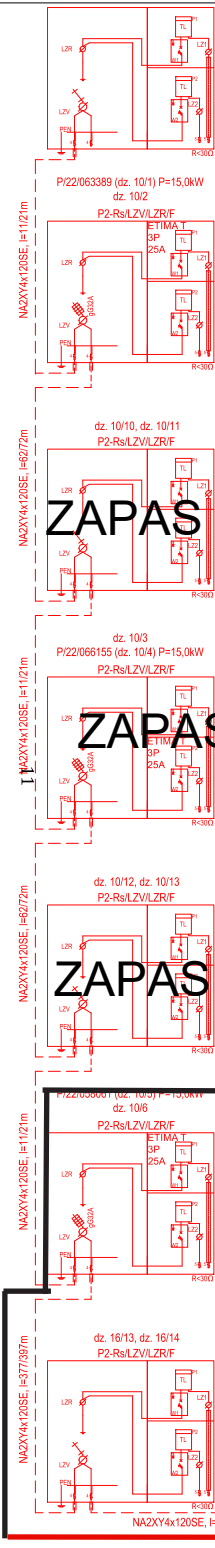

dz. 10/8, dz. 10/9
 $I_{bw}=234,097A \rightarrow I_n=198,2A$
 $\Delta U=7,95\% < 10,00\%$
P2-Rs/LZV/LZR/F

ZAKRES PRAC

* LINIA KABLOWA NN NA2XY 4X120 MM2 - 207 M

* ZŁĄCZE KABŁOWO POMIAROWE P2-RS/LZV/LZR/F

wyposażyć zgodnie z Wpł P/26/051530, dz. 10/1

* ZŁĄCZE KABŁOWO POMIAROWE P2-RS/LZV/LZR/F

BEZ WPOSAŻENIA.

W miejscach pozostałych złącz po trasie przostawić zapasy kabla.

ZAPAS KABLA

ZAPAS KABLA

ZAPAS KABLA

ZAKRES ZREALIOWANY

